



ДЕТАЛЬНИЙ ПЛАН ТЕРИТОРІЇ

ДЕТАЛЬНИЙ ПЛАН ТЕРИТОРІЇ ЗЕМЕЛЬНОЇ ДІЛЯНКИ ЗАГАЛЬНОЮ ПЛОЩЕЮ 1,8011 ГА В СХІДНІЙ ЧАСТИНІ СЕЛА КРЮКІВЩИНА БУЧАНСЬКОГО РАЙОНУ КИЇВСЬКОЇ ОБЛАСТІ


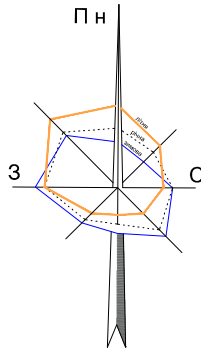


СХЕМА РОЗТАШУВАННЯ ТЕРИТОРІЇ
У ПЛАНУВАЛЬНІЙ СТРУКТУРІ НАСЕЛЕНОГО ПУНКТУ

М 1:5000

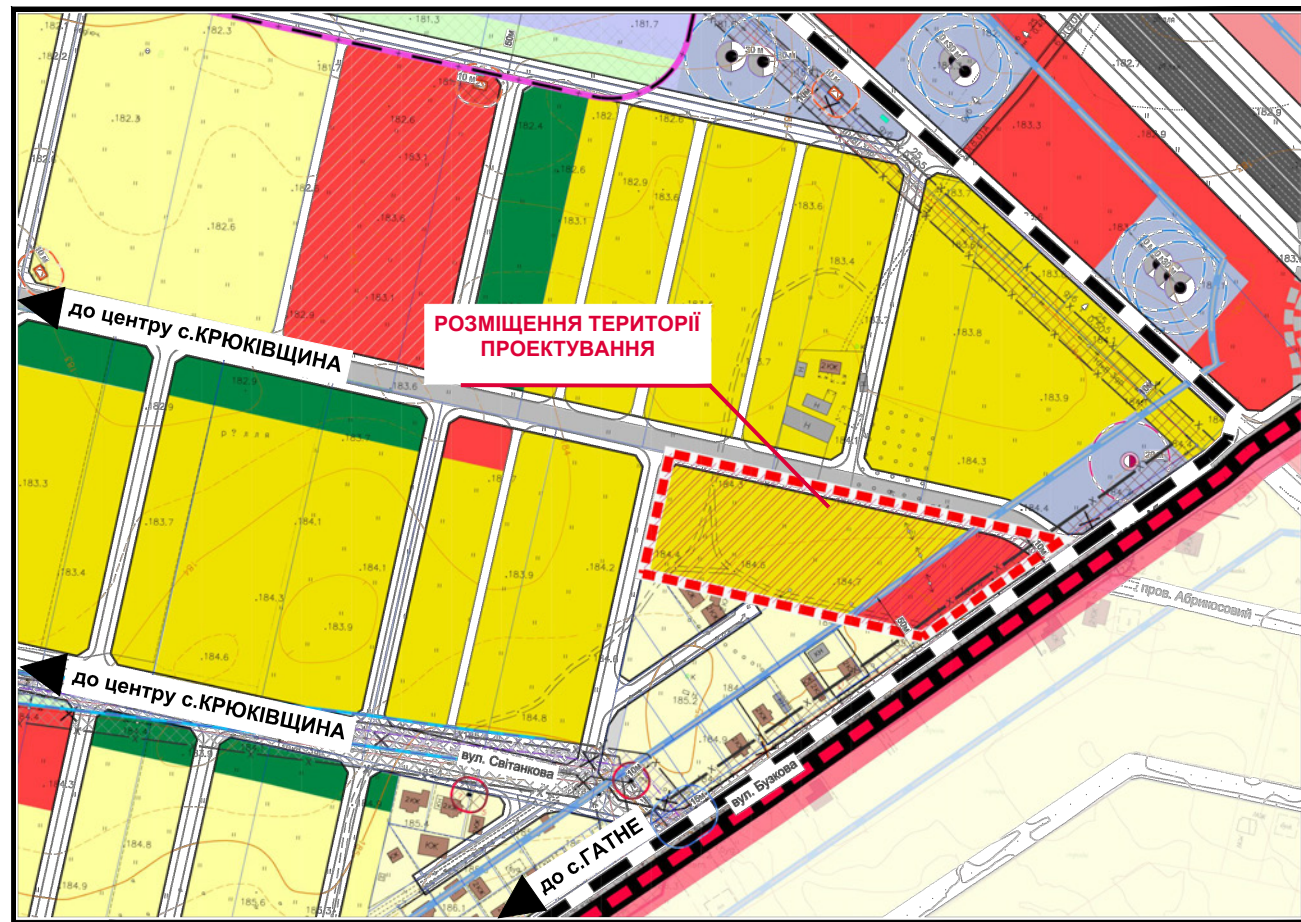

УМОВНІ ПОЗНАЧЕННЯ


МЕЖІ:

- КИЇВСЬКОЇ ОБЛАСТІ
- БУЧАНСЬКОГО РАЙОНУ
- ПРИЛЕГЛИХ РАЙОНІВ (АДМІНІСТРАТИВНІ)
- М. КИЇВ
- с. КРЮКІВЩИНА
- ТЕРИТОРІАЛЬНИХ ГРОМАД

ПОЗНАЧЕННЯ:

- ЦЕНТР ОБЛАСТІ
- ЦЕНТР РАЙОНУ

РОЗМІЩЕННЯ ТЕРИТОРІЇ ПРОЕКТУВАННЯ В ПЛАНУВАЛЬНІЙ СТРУКТУРІ РАЙОНУ:

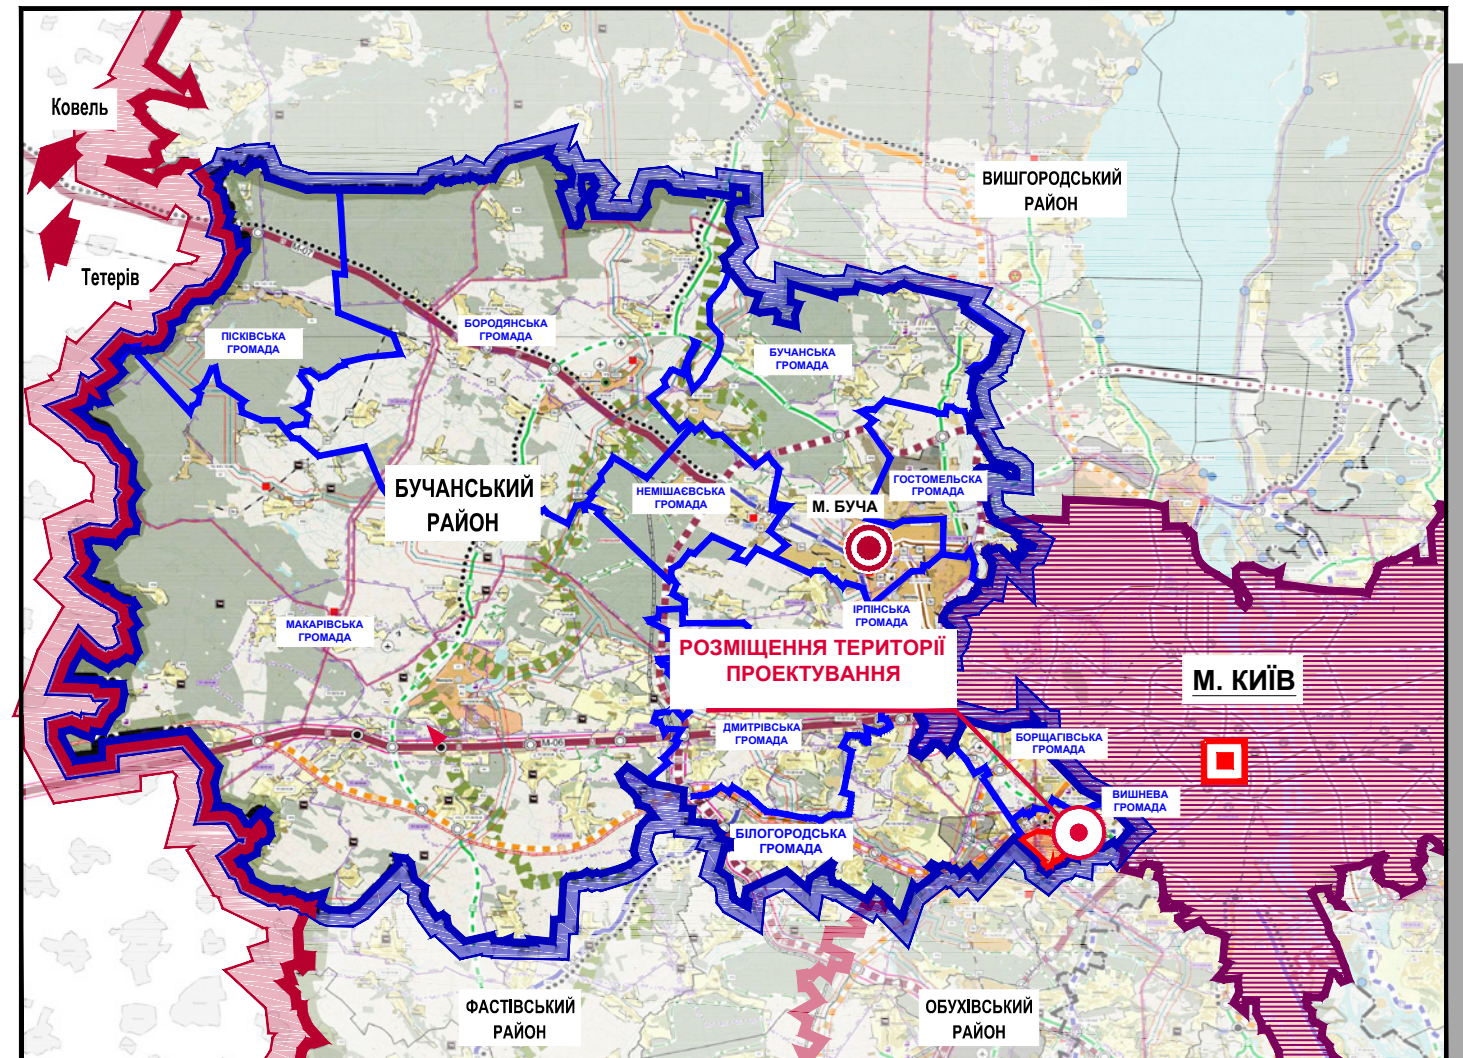

РОЗМІЩЕННЯ ТЕРИТОРІЇ ПРОЕКТУВАННЯ В ПЛАНУВАЛЬНІЙ СТРУКТУРІ ГРОМАДИ:

УМОВНІ ПОЗНАЧЕННЯ:

МЕЖІ:

- с. КРЮКІВЩИНА
- РОЗРОБКИ ДІП

СЕЛЬБИЩНІ ТЕРИТОРІЇ:

ЖИТЛОВОЇ ЗАБУДОВИ:

- САДИБНОЇ
- БЛОКОВАНОЇ

ГРОМАДСЬКОЇ ЗАБУДОВИ:

- ГРОМАДСЬКИХ ЦЕНТРІВ (ЗАКЛАДІВ КУЛЬТУРИ, ОСВІТИ, ОХОРОНИ ЗДОРОВ'Я, ТОРГІВЛІ, ХАРЧУВАННЯ ТА ІН.)
- ГРОМАДСЬКОЇ (РЕЗЕРВ)

ОЗЕЛЕНІ:

- ЗЕЛЕНИХ НАСАДЖЕНЬ ЗАГАЛЬНОГО КОРИСТУВАННЯ
- ЗЕЛЕНИХ НАСАДЖЕНЬ СПЕЦІАЛЬНОГО ПРИЗНАЧЕННЯ

ВИРОБНИЧІ ТЕРИТОРІЇ:

КОМУНАЛЬНО-СКЛАДСЬКІ:

- СКЛАДІВ, ГАРАЖІВ, КОМУНАЛЬНИХ ОБ'ЄКТІВ, ТОЩО
- ІНЖЕНЕРНИХ СПОРУД

ТРАНСПОРТНОЇ ІНФРАСТРУКТУРИ:

ВУЛИЧНО-ДОРОЖНЬОЇ МЕРЕЖІ:

- ГОЛОВНОЇ ВУЛИЦІ СЕЛА
- ЖИТЛОВИХ ВУЛИЦЬ
- ПРОЇЗДІВ

АВТОМОБІЛЬНІ ДОРОГИ ЗАГАЛЬНОГО КОРИСТУВАННЯ:

- ТЕРИТОРІАЛЬНА, ДЕРЖАВНОГО ЗНАЧЕННЯ (І-Б КАТ.)
- РЕГІОНАЛЬНА, ДЕРЖАВНОГО ЗНАЧЕННЯ

ІНЖЕНЕРНІ МЕРЕЖІ:

- ПОВІТРЯНИХ ЛІНІЙ ЕЛЕКТРОПЕРЕДАЧІ
- ГАЗОПРОВОДУ ВИСОКОГО ТИСКУ
- ПОВІТРЯНИХ ЛІНІЙ ЕЛЕКТРОПЕРЕДАЧІ, ЩО ПОТРЕБУЮТЬ ПЕРЕКЛАДАННЯ
- ГАЗОПРОВОД ВИСОКОГО ТИСКУ, ЩО ПОТРЕБУЄ ПЕРЕКЛАДАННЯ

ПЛАНУВАЛЬНІ ОБМЕЖЕННЯ:

САНІТАРНО-ЗАХИСНІ ЗОНИ:

- КОМУНАЛЬНО-СКЛАДСЬКИХ ПІДПРИЄМСТВ
- КНС

ОХОРОНИ ЗОНИ:


- ПОВІТРЯНИХ ЛІНІЙ ЕЛЕКТРОПЕРЕДАЧІ, ТП, РП
- ГАЗОПРОВОДІВ
- ШРП, ГРП

ЗОНИ САНІТАРНОЇ ОХОРОНИ:

- СВЕРДЛОВИН ГОСПИТНОГО ВОДОПРОВОДУ

ЗОНИ ШУМОВОГО ЗАБРУДНЕННЯ:

- АВТОДОРІГ ЗАГАЛЬНОГО КОРИСТУВАННЯ
- ПЛАНУВАЛЬНІ ОБМЕЖЕННЯ, ЩО ДІЮТЬ ДО МОМЕНТУ ЇХ СКОРОЧЕННЯ, ЗА УМОВИ ПРОВЕДЕННЯ ВІДПОВІДНИХ ЗАХОДІВ, АБО ЛІКВІДАЦІЇ ОБ'ЄКТУ ШКІДЛИВОГО ВПЛИВУ

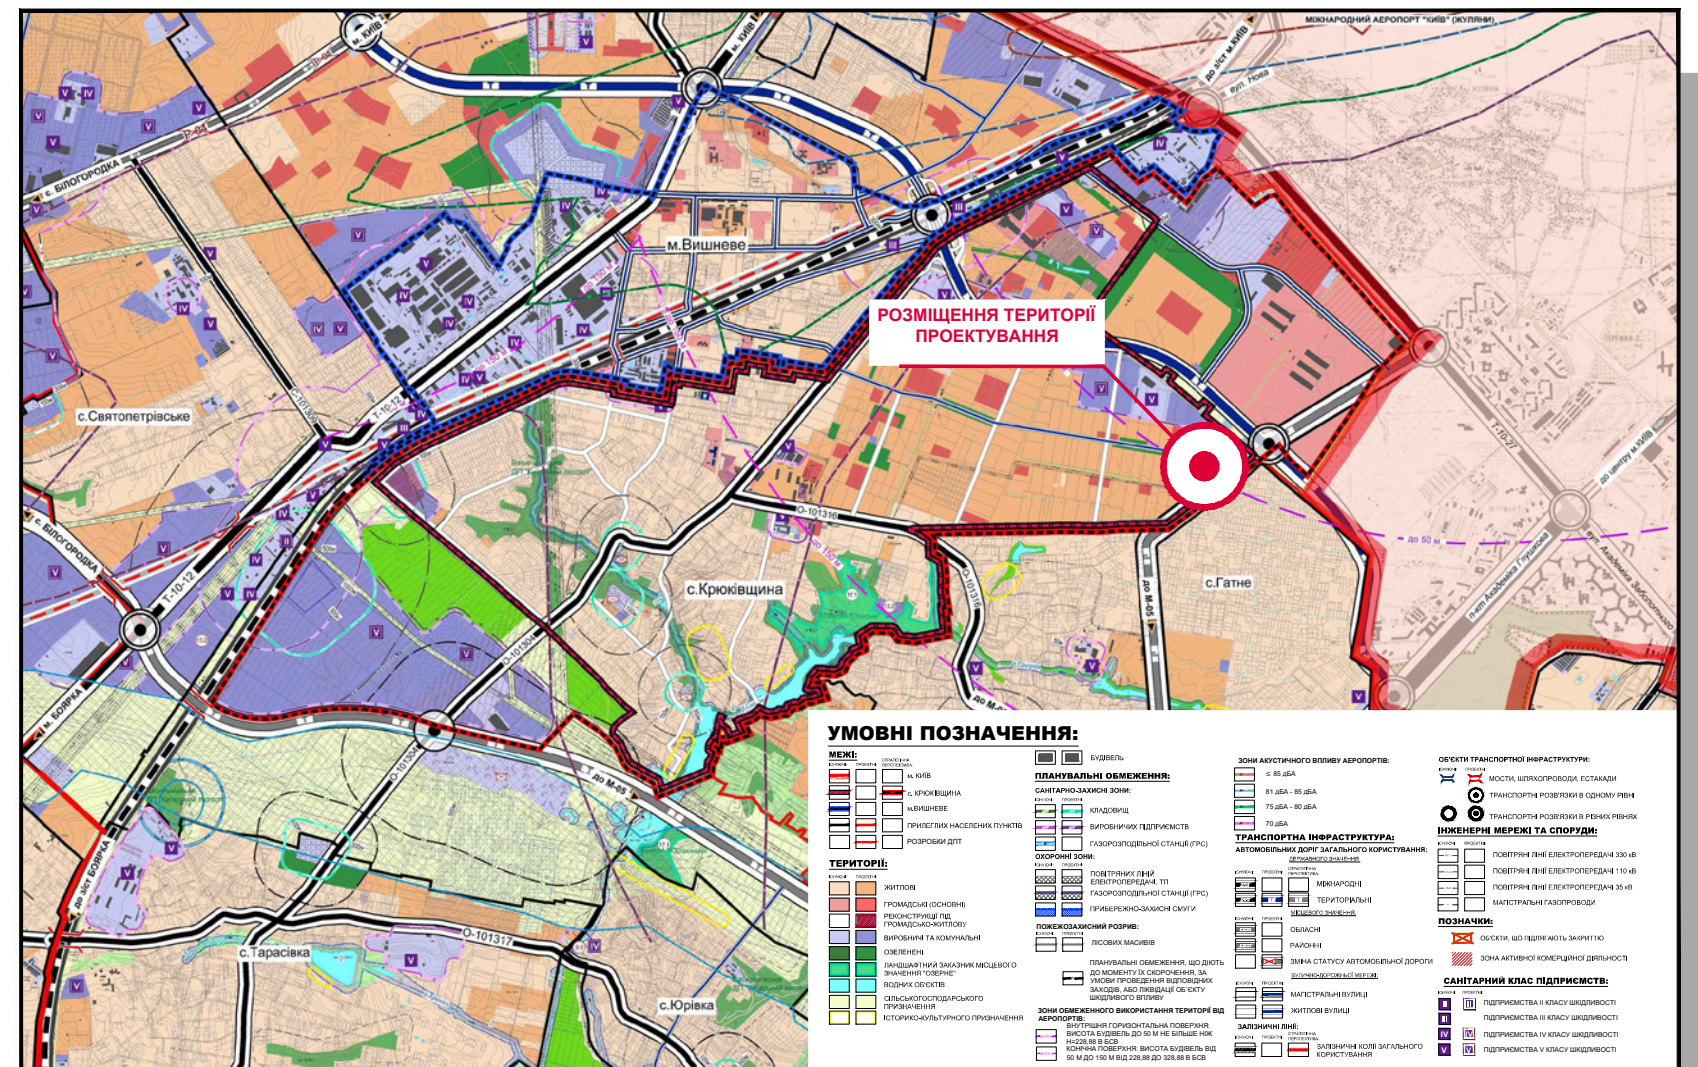

УМОВНІ ПОЗНАЧЕННЯ:

- МЕЖІ: КИЇВСЬКОЇ ОБЛАСТІ, БУЧАНСЬКОГО РАЙОНУ, ПРИЛЕГЛИХ РАЙОНІВ (АДМІНІСТРАТИВНІ), М. КИЇВ, с. КРЮКІВЩИНА, ТЕРИТОРІАЛЬНИХ ГРОМАД.
- ПОЗНАЧЕННЯ: ЦЕНТР ОБЛАСТІ, ЦЕНТР РАЙОНУ.
- САНІТАРНО-ЗАХИСНІ ЗОНИ: КОМУНАЛЬНО-СКЛАДСЬКИХ ПІДПРИЄМСТВ, КНС.
- ОХОРОНИ ЗОНИ: ПОВІТРЯНИХ ЛІНІЙ ЕЛЕКТРОПЕРЕДАЧІ, ТП, РП, ГАЗОПРОВОДІВ, ШРП, ГРП.
- ЗОНИ САНІТАРНОЇ ОХОРОНИ: СВЕРДЛОВИН ГОСПИТНОГО ВОДОПРОВОДУ.
- ЗОНИ ШУМОВОГО ЗАБРУДНЕННЯ: АВТОДОРІГ ЗАГАЛЬНОГО КОРИСТУВАННЯ.
- ПЛАНУВАЛЬНІ ОБМЕЖЕННЯ: ПОВІТРЯНИХ ЛІНІЙ ЕЛЕКТРОПЕРЕДАЧІ, ТП, РП, ГАЗОПРОВОДІВ, ШРП, ГРП.
- САНІТАРНИЙ КЛАС ПІДПРИЄМСТВ: ПІДПРИЄМСТВА І Класу шкідливості, ПІДПРИЄМСТВА ІІ Класу шкідливості, ПІДПРИЄМСТВА ІІІ Класу шкідливості.



ПРОЕКТНИЙ
ІНСТИТУТ
СЛУЖБИ БЕЗПЕКИ УКРАЇНИ