

ДЕТАЛЬНИЙ ПЛАН ТЕРИТОРІЇ ЗЕМЕЛЬНОЇ ДІЛЯНКИ ЗАГАЛЬНОЮ ПЛОЩЕЮ 1,8011 ГА
В СХІДНІЙ ЧАСТИНІ СЕЛА КРЮКІВЩИНА БУЧАНСЬКОГО РАЙОНУ КИЇВСЬКОЇ ОБЛАСТІ

ПЛАН ЧЕРВОНИХ ЛІНІЙ

М 1:500

УМОВНІ ПОЗНАЧЕННЯ:

МЕЖІ:


Існуючі:	Проектні:	с. КРЮКІВЩИНА
ЧЕРВОНІ ЛІНІЇ	РОЗРОБКИ ДПТ	ЗЕМЛЕКОРИСТУВАННЯ
		ЧЕРВОНІ ЛІНІЇ

ТАБЛИЦЯ КООРДИНАТ ЧЕРВОНИХ ЛІНІЙ

N	X	Y
1	6316755,7291	5585765,5269
2	6316750,2106	5585740,7161
3	6316743,0510	5585736,1619
4	6316593,8707	5585769,3432
5	6316949,2466	5585717,0926
6	6316906,9615	5585687,9362
7	6316897,0617	5585687,9063
8	6316877,9944	5585700,8838
9	6316852,9427	5585711,7193
10	6316769,4069	5585730,2997
11	6316764,8527	5585737,4593
12	6316770,3712	5585762,2700
13	6316792,0099	5585572,2310
14	6316947,4723	5585679,4289
15	6316752,2029	5585581,2226
16	6316875,0106	5585665,9057
17	6316874,9899	5585672,6877
18	6316863,9279	5585680,2167
19	6316850,9619	5585685,8248
20	6316642,3597	5585732,9469
21	6316635,2013	5585728,3924
22	6316609,6539	5585613,4218
23	6316588,2219	5585744,9886
24	6316616,0039	5585738,8093
25	6316620,5593	5585731,6494
26	6316595,0223	5585616,7268
27	6316634,7328	5585607,7569
28	6316691,0173	5585646,3152
29	6316697,8148	5585636,4261
30	6316650,7007	5585604,1501

ПОПЕРЕЧНІ ПРОФІЛІ ВУЛИЦЬ, М 1:100:

ПРОФІЛЬ І-І

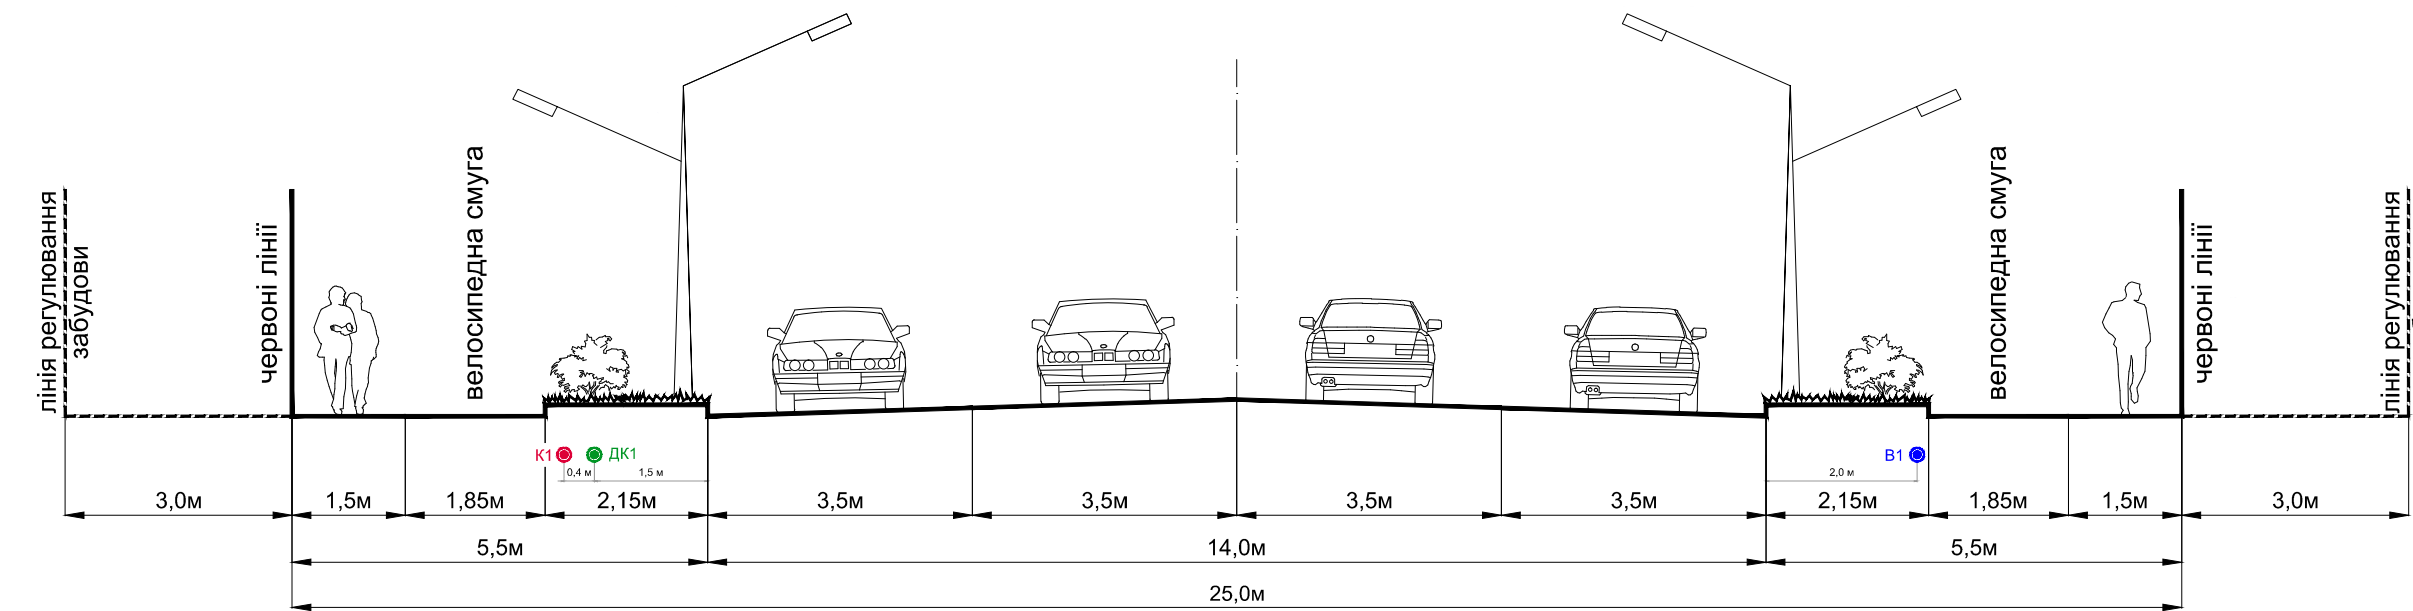

УМОВНІ ПОЗНАЧЕННЯ:

ІНЖЕНЕРНІ МЕРЕЖІ:

Існуючі:	Проектні:	ВОДОПРОВОДУ
	K1	САМОПЛИВНОЇ ПОБУТОВОЇ КАНАЛІЗАЦІЇ
	ДК1	ДОЩОВОЇ КАНАЛІЗАЦІЇ

