

с. КРЮКІВЩИНА
БУЧАНСЬКИЙ РАЙОН
КИЇВСЬКА ОБЛАСТЬ



ДЕТАЛЬНИЙ ПЛАН ТЕРИТОРІЇ ЗЕМЕЛЬНОЇ ДІЛЯНКИ ЗАГАЛЬНОЮ ПЛОЩЕЮ 1,8011 ГА
В СХІДНІЙ ЧАСТИНІ СЕЛА КРЮКІВЩИНА БУЧАНСЬКОГО РАЙОНУ КИЇВСЬКОЇ ОБЛАСТІ

СХЕМА ІНЖЕНЕРНОЇ ПІДГОТОВКИ ТЕРИТОРІЇ
ТА ВЕРТИКАЛЬНОГО ПЛАНУВАННЯ

М 1:500

УМОВНІ ПОЗНАЧЕННЯ:

МЕЖІ:

ІСНУЮЧІ:	ПРОЕКТНІ:
	с. КРЮКІВЩИНА
	РОЗРОБКИ ДПТ
	ЗЕМЛЕКОРИСТУВАННЯ

ТЕРИТОРІЇ:

ІСНУЮЧІ:	ПРОЕКТНІ:
	ЖИТЛОВОЇ САДИБНОЇ ЗАБУДОВИ
	ЖИТЛОВОЇ БЛОКОВАНОЇ ЗАБУДОВИ
	ГРОМАДСЬКОЇ ЗАБУДОВИ
	БУДОВАНИХ ГРОМАДСЬКИХ ПРИМІЩЕНЬ
	МАЙДАНЧИКІВ ДЛЯ ВІДПОЧИНКУ
	ЗЕЛЕНИХ НАСАДЖЕНЬ ОБМЕЖЕНОГО КОРИСТУВАННЯ
	ЗЕЛЕНИХ НАСАДЖЕНЬ СПЕЦІАЛЬНОГО ПРИЗНАЧЕННЯ
	ІНЖЕНЕРНИХ СПОРУД
	МОЩЕННЯ
	ВІДКРИТИХ МІСЦЬ ДЛЯ ЗБЕРІГАННЯ АВТОМОБІЛІВ
	ПІДЗЕМНОГО ПАРКІНГУ
	МІСЦЬ ДЛЯ ТИМЧАСОВОЇ СТОЯНКИ ВЕЛОСИПЕДІВ
	ГОСПОДАРСЬКИХ БУДІВЕЛЬ ТА СПОРУД

АВТОМОБІЛЬНІ ДОРОГИ ЗАГАЛЬНОГО КОРИСТУВАННЯ:

ІСНУЮЧІ:	ПРОЕКТНІ:
	РЕГІОНАЛЬНА, ДЕРЖАВНОГО ЗНАЧЕННЯ

ВУЛИЧНО-ДОРОЖНЬОЇ МЕРЕЖІ:

ІСНУЮЧІ:	ПРОЕКТНІ:
	ГОЛОВНА ВУЛИЦЯ СЕЛА
	ЖИТЛОВІ ВУЛИЦІ
	ПРОЇЗДИ
	ПІШОХІДНІ ДОРІЖКИ
	ВЕЛОСИПЕДНІ СМУГИ

ІНЖЕНЕРНІ МЕРЕЖІ:

ІСНУЮЧІ:	ПРОЕКТНІ:
	ПОВІТРЯНИХ ЛІНІЙ ЕЛЕКТРОПЕРЕДАЧІ
	ГАЗОПРОВІДІВ СЕРЕДНЬОГО ТИСКУ
	ПОВІТРЯНИХ ЛІНІЙ ЕЛЕКТРОПЕРЕДАЧІ, ЩО ПРОПОНУЮТЬСЯ ДО ПЕРЕКЛАДАННЯ У КАБЕЛЬ

ПЛАНУВАЛЬНІ ОБМЕЖЕННЯ:

ІСНУЮЧІ:	ПРОЕКТНІ:
	ЛІНІЇ РЕГУЛЮВАННЯ ЗАБУДОВИ
	ОХОРОННА ЗОНА ТП
	ОХОРОННА ЗОНА ГАЗОПРОВІДУ СЕРЕДНЬОГО ТИСКУ
	ЗОНА ШУМОВОГО ЗАБРУДНЕННЯ ВІД АВТОДОРІГ ЗАГАЛЬНОГО КОРИСТУВАННЯ
	ПЛАНУВАЛЬНІ ОБМЕЖЕННЯ, ЩО ДІЮТЬ ДО МОМЕНТУ ЇХ СКОРОЧЕННЯ, ЗА УМОВИ ПРОВЕДЕННЯ ВІДПОВІДНИХ ЗАХОДІВ, АБО ЛІКВІДАЦІЇ ОБ'ЄКТУ ШКІДЛИВОГО ВПЛИВУ

ІНЖЕНЕРНІ МЕРЕЖІ ТА СПОРУДИ:

ІСНУЮЧІ:	ПРОЕКТНІ:
	ЗАКРИТОЇ ДОЩОВОЇ КАНАЛІЗАЦІЇ
	ВІДКРИТОЇ ДОЩОВОЇ КАНАЛІЗАЦІЇ
	ДОЩОПРИЙМАЛЬНИЙ КОЛОДАЗЬ

ІНЖЕНЕРНА ПІДГОТОВКА ТЕРИТОРІЇ:


ІСНУЮЧІ:	ПРОЕКТНІ:
	ПІДСИПКА ГРУНТУ
	ЗРІЗКА ГРУНТУ

ВЕРТИКАЛЬНЕ ПЛАНУВАННЯ:

ІСНУЮЧІ:	ПРОЕКТНІ:
	ПРОЕКТНА ВІДМІТКА ЗЕМЛІ, М
	ІСНУЮЧА ВІДМІТКА ЗЕМЛІ, М
	УХИЛ, ‰
	ВІДСТАНЬ, М

ПОПЕРЕЧНІ ПРОФІЛІ ВУЛИЦЬ, М 1:100:

ПРОФІЛЬ І-І

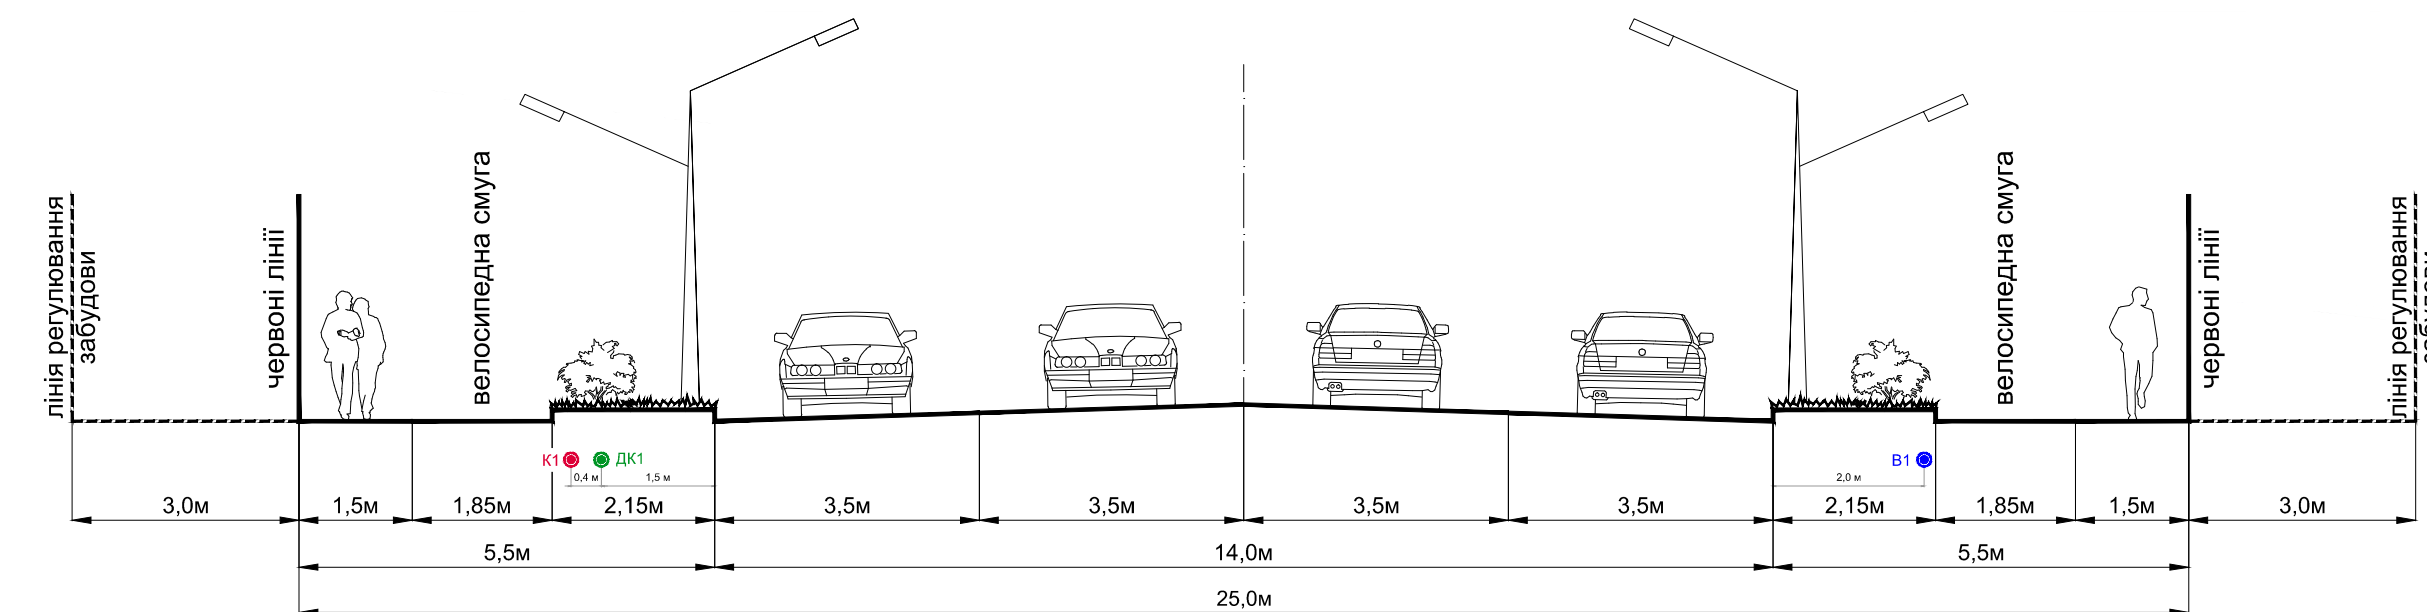

УМОВНІ ПОЗНАЧЕННЯ:

ІНЖЕНЕРНІ МЕРЕЖІ:

ІСНУЮЧІ:	ПРОЕКТНІ:
	ВОДОПРОВОДУ
	САМОПЛИВНОЇ ПОБУТОВОЇ КАНАЛІЗАЦІЇ
	ДОЩОВОЇ КАНАЛІЗАЦІЇ

ЕКСПЛІКАЦІЯ:

- САДИБНИЙ ЖИТЛОВИЙ БУДИНОК (ПР);
- ЗБЛОКОВАНИЙ ЖИТЛОВИЙ БУДИНОК (ДВОКВАРТИРНИЙ, ДУПЛЕКС) (ПР);
- МАГАЗИН ЗМІШАНОЇ ТОРГІВЛІ (ПР);
- МАЙДАНЧИКИ ДЛЯ ВІДПОЧИНКУ (ПР);
- ВІДКРИТА АВСТОЯНКА ЛЕГКОВИХ АВТОМОБІЛІВ (ПР);
- МІСЦЯ ДЛЯ ТИЧАСОВОЇ СТОЯНКИ ВЕЛОСИПЕДІВ (ПР);
- ТРАНСФОРМАТОРНА ПІДСТАНЦІЯ (ПР);
- МАЙДАНЧИК ДЛЯ ЗБОРУ ТПВ (ПР).



ПРОЕКТНИЙ
ІНСТИТУТ
СЛУЖБИ БЕЗПЕКИ УКРАЇНИ