




с. КРЮКІВЩИНА БУЧАНСЬКИЙ РАЙОН КИЇВСЬКА ОБЛАСТЬ

РОЗРОБКИ ДЕТАЛЬНОГО ПЛАНУ ТЕРИТОРІЇ ЗЕМЕЛЬНОЇ ДІЛЯНКИ ПЛОЩЕЮ 1,6307 ГА ПО ВУЛИЦІ ЩАСТЯ В СЕЛІ КРЮКІВЩИНА БУЧАНСЬКОГО РАЙОНУ КИЇВСЬКОЇ ОБЛАСТІ

СХЕМА РОЗТАШУВАННЯ ТЕРИТОРІЇ ДЕТАЛЬНОГО ПЛАНУ ТЕРИТОРІЇ В СИСТЕМІ ПЛАНУВАЛЬНОЇ СТРУКТУРИ НАСЕЛЕНОГО ПУНКТУ


М 1:5 000

СХЕМА РОЗМІЩЕННЯ ДПТ В ПЛАНУВАЛЬНІЙ СТРУКТУРІ РАЙОНУ:

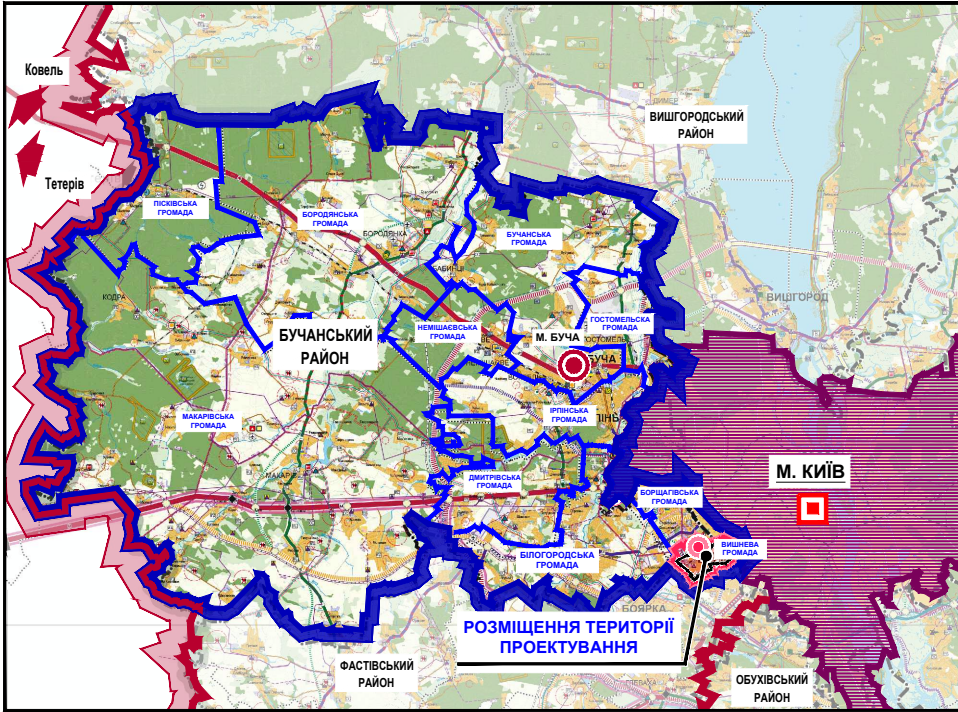


- УМОВНІ ПОЗНАЧЕННЯ**
- МЕЖІ:**
- Київської області
 - Бучанського району
 - Прилеглих районів
 - м. Київ
 - Вишнєвої територіальної громади
 - Територіальних громад
 - с. Крюківщина
- ПОЗНАЧЕННЯ:**
- Центр області
 - Центр району
 - Центр Вишнєвої громади

СХЕМА РОЗМІЩЕННЯ ДПТ В ПЛАНУВАЛЬНІЙ СТРУКТУРІ ТЕРИТОРІАЛЬНОЇ ГРОМАДИ:

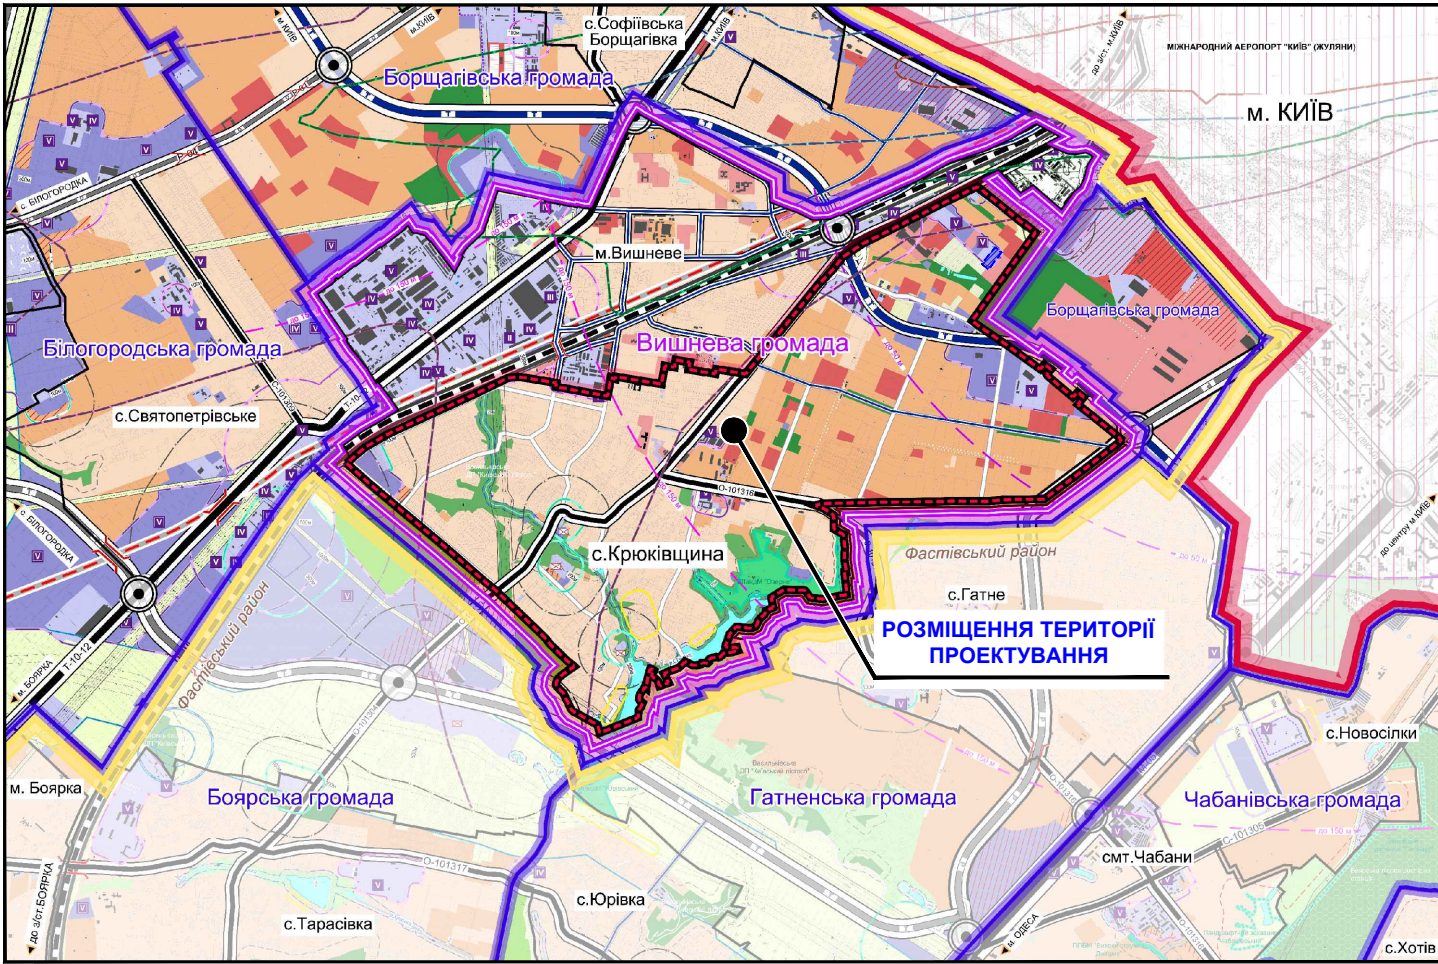

- УМОВНІ ПОЗНАЧЕННЯ:**
- МЕЖІ:**
- Бучанського району
 - м. Києва
 - Вишнєвої територіальної громади
 - Прилеглих територіальних громад
 - с. Крюківщина
 - Прилеглих населених пунктів
- ТЕРИТОРІЇ:**
- Житлові
 - Громадські
 - Рекреаційні
 - Громадсько-житлові
 - Виробничі та промислові
 - Озеленені
 - Ландшафтний заказник місцевого значення "Зверинець"
 - Водні об'єкти
- ТРАНСПОРТНА ІНФРАСТРУКТУРА:**
- Автомобільні дороги загального користування
 - Державні дороги
 - Міжнародні
 - Територіальні
 - Місцеві
 - Обласні
 - Зміна статусу автомобільної дороги
 - Водозабезпечення
 - Магістральні вулиці
 - Житлові вулиці
 - Залізничні лінії
 - Залізничні колії загального користування
- ОБ'ЄКТИ ТРАНСПОРТНОЇ ІНФРАСТРУКТУРИ:**
- Мости, шляхопроводи, естакади
 - Транспортні розв'язки в одному рівні
 - Транспортні розв'язки в різних рівнях
- ПОЗНАЧКИ:**
- Об'єкти, що підлягають закриттю
 - Зона активної комерційної діяльності
- САНИТАРНИЙ КЛАС ПІДПРИЄМСТВ:**
- І - підприємства I класу шкідливості
 - II - підприємства II класу шкідливості
 - III - підприємства III класу шкідливості
 - IV - підприємства IV класу шкідливості
 - V - підприємства V класу шкідливості

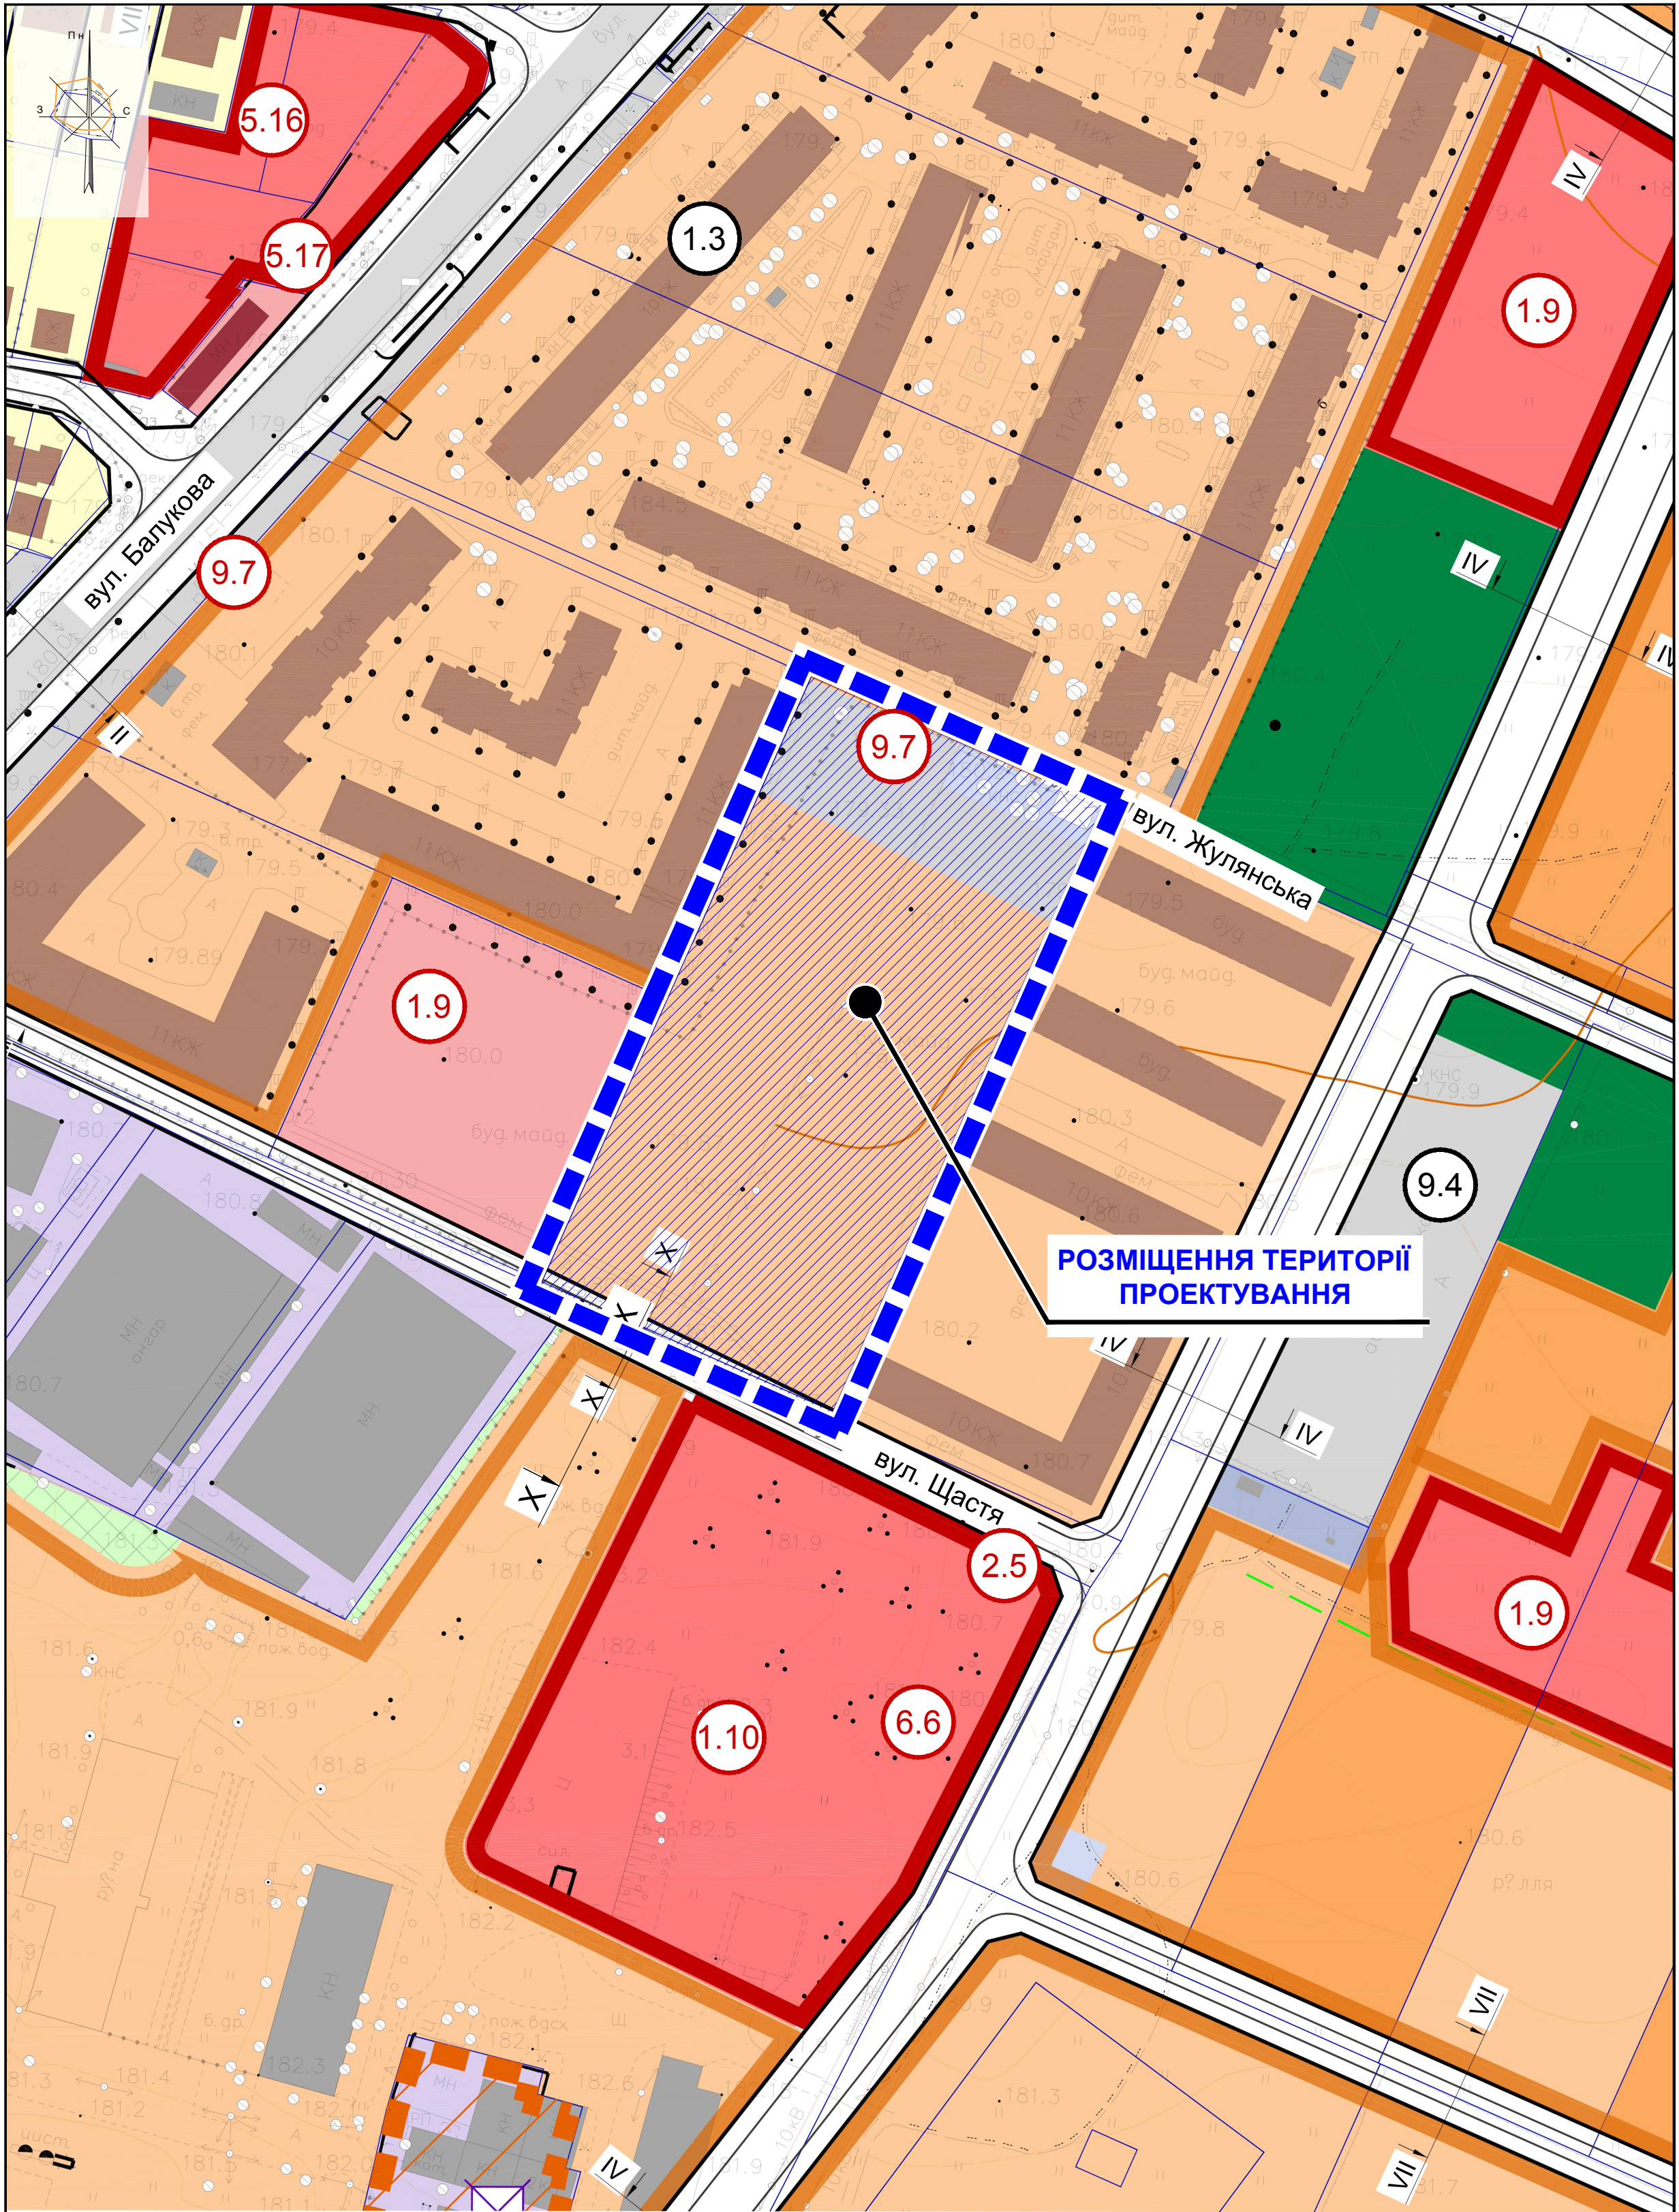

- УМОВНІ ПОЗНАЧЕННЯ:**
- МЕЖІ:**
- Існуючі
 - Проектні
 - Розміщення ДПТ
 - Землекористування
- СЕЛЬБИЩНІ ТЕРИТОРІЇ:**
- ЖИТЛОВОЇ ЗАБУДОВИ:**
- Існуючі
 - Проектні
 - Багатоквартирної (підвищеної поверховості)
- ГРОМАДСЬКОЇ ЗАБУДОВИ:**
- Існуючі
 - Проектні
 - Громадських центрів (закладів культури, освіти, охорони здоров'я, торгівлі, харчування та ін.)
 - Громадської (раніше відведеної, незабудованої)
- КОМУНАЛЬНО-СКЛАДСЬКОЇ:**
- Існуючі
 - Проектні
 - Складів, гаражів, комунальних об'єктів, тощо
 - Інженерних споруд
 - Підприємств для обслуговування і зберігання транспортних засобів
- ТРАНСПОРТНОЇ ІНФРАСТРУКТУРИ:**
- ВУЛИЧНО-ДОРОЖНЬОЇ МЕРЕЖІ:**
- Існуючі
 - Проектні
 - Житлових вулиць
 - Проектів
- ОЗЕЛЕНЕНІ:**
- Існуючі
 - Проектні
 - Зелених насаджень загального користування

ЕКСПЛІКАЦІЯ

- ЗАКЛАДИ ОСВИТИ:
 - 1.3. ДИТЯЧИЙ САДОК "СВІТЛЯЧОК"
 - 1.9. ЗАКЛАД ДОШКІЛЬНОЇ ОСВИТИ (ПРОЕКТ)
 - 1.10. ЗАКЛАД ДОШКІЛЬНОЇ ОСВИТИ, ОБ'ЄДНАНИЙ З ЗАКЛАДОМ ЗАГАЛЬНОЇ СЕРЕДНЬОЇ ОСВИТИ (ПОЧАТКОВА ШКОЛА) (ПРОЕКТ)
- ЗАКЛАДИ ОХОРОНИ ЗДОРОВ'Я, СОЦІАЛЬНОГО ЗАХИСТУ, ОЗДОРОВЧІ, ВІДПОЧИНКУ ТА ТУРИЗМУ:
 - 2.5. ЗАКЛАДИ ПЕРВИННОЇ МЕДИЧНОЇ ДОПОМОГИ (ПРОЕКТ)
- ПІДПРИЄМСТВА ТОРГІВЛІ, ХАРЧУВАННЯ (ЗАКЛАДИ РЕСТОРАННОГО ГОСПОДАРСТВА) ТА ПОБУТОВОГО ОБСЛУГОВУВАННЯ:
 - 5.16. ЗАКЛАДИ РЕСТОРАННОГО ГОСПОДАРСТВА (ПРОЕКТ)
 - 5.17. МАЙСТЕРНІ ПОБУТОВОГО ОБСЛУГОВУВАННЯ (ПРОЕКТ)
- ОРГАНІЗАЦІЇ ТА УСТАНОВИ УПРАВЛІННЯ, КРЕДИТНО-ФІНАНСОВІ УСТАНОВИ, ПІДПРИЄМСТВА ЗВ'ЯЗКУ, ЮРИДИЧНІ УСТАНОВИ, ПРАВОПОРЯДКУ:
 - 6.1. ВІДДІЛЕННЯ І ФІЛІЇ БАНКІВСЬКИХ УСТАНОВ (ПРОЕКТ)
- СПОРУДИ ТА ПІДПРИЄМСТВА ДЛЯ ЗБЕРІГАННЯ ТА ОБСЛУГОВУВАННЯ ТРАНСПОРТНИХ ЗАСОБІВ, АВТОТРАНСПОРТНІ СПОРУДИ:
 - 9.4. ВІДКРИТІ АВТОМОБІЛЬНІ СТОЯНКИ
 - 9.7. ВІДКРИТІ АВТОМОБІЛЬНІ СТОЯНКИ (ПРОЕКТ)



с. КРЮКІВЩИНА
БУЧАНСЬКИЙ РАЙОН
КИЇВСЬКА ОБЛАСТЬ

ДЕТАЛЬНИЙ ПЛАН ТЕРИТОРІЇ

ЗЕМЕЛЬНОЇ ДІЛЯНКИ ПЛОЩЕЮ 1,6307 ГА

ПО ВУЛИЦІ ЩАСТЯ В СЕЛІ КРЮКІВЩИНА

БУЧАНСЬКОГО РАЙОНУ КИЇВСЬКОЇ ОБЛАСТІ

СХЕМА СУЧАСНОГО ВИКОРИСТАННЯ ТЕРИТОРІЇ

М 1:500

ЕКСПЛІКАЦІЯ:

1. БАГАТОКВАРТИРНИЙ ЖИТЛОВИЙ БУДИНОК - ІСН.

УМОВНІ ПОЗНАЧЕННЯ:

МЕЖІ:


- ТЕРИТОРІЇ ПРОЄКТУВАННЯ
- ЗЕМЛЕКОРИСТУВАННЯ

ТЕРИТОРІЇ

- 10101.0 - ЖИТЛОВОЇ БАГАТОКВАРТИРНОЇ ЗАБУДОВИ
- 10200.0 - ГРОМАДСЬКОЇ ЗАБУДОВИ
- 20101.0 - ПРОМИСЛОВИХ ПІДПРИЄМСТВ
- 20300.0 - ВУЛИЦЬ ТА ДОРІГ (житлових вулиць)
- 30101.0 - ТЕРИТОРІЇ ПІД РІЛЛЕЮ ТА ПЕРЕЛОГАМИ
- 40300.0 - ОЗЕЛЕНЕНІ ТЕРИТОРІЇ (трав'яної та деревної рослинності)

ТРАНСПОРТНА ІНФРАСТРУКТУРА:

- ЖИТЛОВИХ ВУЛИЦЬ
- ПРОЇЗДІВ
- ПІШОХІДНИХ ДОРІЖОК
- МОЩЕННЯ, ТВЕРДОГО ПОКРИТТЯ

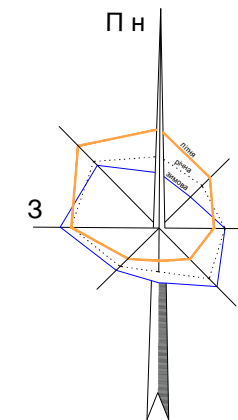



с. КРЮКІВЩИНА
БУЧАНСЬКИЙ РАЙОН
КИЇВСЬКА ОБЛАСТЬ

ДЕТАЛЬНИЙ ПЛАН ТЕРИТОРІЇ ЗЕМЕЛЬНОЇ ДІЛЯНКИ ПЛОЩЕЮ 1,6307 ГА ПО ВУЛИЦІ ЩАСТЯ В СЕЛІ КРЮКІВЩИНА БУЧАНСЬКОГО РАЙОНУ КИЇВСЬКОЇ ОБЛАСТІ

ПРОЕКТНИЙ ПЛАН

М 1:500

УМОВНІ ПОЗНАЧЕННЯ:

МЕЖІ:

- ТЕРИТОРІЇ ПРОЄКТУВАННЯ
- ЗЕМЛЕКОРИСТУВАННЯ

ТЕРИТОРІЇ В МЕЖАХ ПРОЄКТУВАННЯ:

10101.0 - ТЕРИТОРІЇ ЖИТЛОВОЇ БАГАТОКВАРТИРНОЇ ЗАБУДОВИ:

- | ІСНУЮЧІ: | ПРОЄКТНІ: | |
|----------|-----------|---|
| | | БАГАТОКВАРТИРНИХ ЖИТЛОВИХ БУДИНКІВ |
| | | ЗЕЛЕНИХ НАСАДЖЕНЬ ОБМЕЖЕНОГО КОРИСТУВАННЯ |
| | | МАЙДАНЧИКІВ (відпочинку, для ігор дітей дошкільного віку, для занять спортом) |
| | | МОЩЕННЯ, ТВЕРДОГО ПОКРИТТЯ |
| | | ПРОЇЗДІВ |
| | | ПІШОХІДНИХ ДОРІЖОК |

20300.0 - ТЕРИТОРІЇ ВУЛИЦЬ ТА ДОРІГ:


- | | | |
|--|--|--|
| | | ЖИТЛОВИХ ВУЛИЦЬ |
| | | ПРОЇЗДІВ |
| | | ПІШОХІДНИХ ДОРІЖОК |
| | | ЗЕЛЕНИХ НАСАДЖЕНЬ СПЕЦІАЛЬНОГО ПРИЗНАЧЕННЯ |

ПРИЛЕГЛІ ТЕРИТОРІЇ:

- | | | |
|--|--|---|
| | | 10101.0 - ЖИТЛОВОЇ БАГАТОКВАРТИРНОЇ ЗАБУДОВИ |
| | | 10200.0 - ГРОМАДСЬКОЇ ЗАБУДОВИ |
| | | 20101.0 - ПРОМИСЛОВИХ ПІДПРИЄМСТВ |
| | | 20300.0 - ВУЛИЦЬ ТА ДОРІГ (житлових вулиць) |
| | | 40301.0 - ЗЕЛЕНИХ НАСАДЖЕНЬ ЗАГАЛЬНОГО КОРИСТУВАННЯ |

ПОЗНАЧЕННЯ:

- | | |
|---------------|---|
| | ПІДЗЕМНОГО ВБУДОВАНО-ПРИБУДОВАНОГО ПАРКІНГУ |
| в'їзд / виїзд | В'їзду / виїзду на територію підземного паркінгу |
| | ВІДКРИТИХ АВТОСТОЯНОК |
| | ВІДКРИТИХ АВТОСТОЯНОК ОБЛАДНАНИХ ЗАРЯДНИМИ СТАНЦІЯМИ ДЛЯ ЕЛЕКТРОМОБІЛІВ |
| | МАЙДАНЧИКА ДЛЯ ТИМЧАСОВОЇ СТОЯНКИ ВЕЛОСИПЕДІВ |
| | МАЙДАНЧИКА ДЛЯ ЗБОРУ ТПВ ПІДЗЕМНОГО ТИПУ |

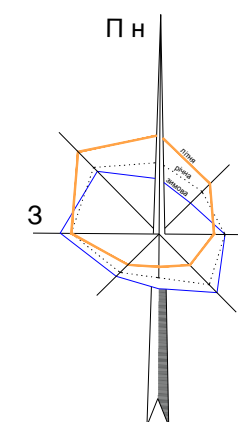

ЕКСПЛІКАЦІЯ:

В МЕЖАХ ТЕРИТОРІЇ ПРОЄКТУВАННЯ:


- БАГАТОКВАРТИРНИЙ ЖИТЛОВИЙ БУДИНОК - ПР.;
- МАЙДАНЧИКИ ДЛЯ ІГОР ДІТЕЙ ДОШКІЛЬНОГО ТА МОЛОДШОГО ШКІЛЬНОГО ВІКУ - ПР.;
- МАЙДАНЧИКИ ДЛЯ ВІДПОЧИНКУ ДОРОСЛОГО НАСЕЛЕННЯ - ПР.;
- МАЙДАНЧИКИ ДЛЯ ЗАНЯТЬ ФІЗКУЛЬТУРОЮ - ПР.;
- ВІДКРИТІ СТОЯНКИ ДЛЯ ТИМЧАСОВОГО ЗБЕРІГАННЯ АВТОМОБІЛЬНОГО ТРАНСПОРТУ - ПР.;
- ВІДКРИТІ МАЙДАНЧИКИ ДЛЯ ТИМЧАСОВОЇ СТОЯНКИ ВЕЛОСИПЕДІВ - ПР.;
- ПІДЗЕМНІ МАЙДАНЧИКИ ДЛЯ ЗБИРАННЯ ПОБУТОВИХ ВІДХОДІВ - ПР.

ЗА МЕЖАМИ ТЕРИТОРІЇ ПРОЄКТУВАННЯ:

- БАГАТОКВАРТИРНИЙ ЖИТЛОВИЙ БУДИНОК - ІСН.

ПОПЕРЕЧНІ ПРОФІЛІ ВУЛИЦЬ М 1:100:

Профіль І-І

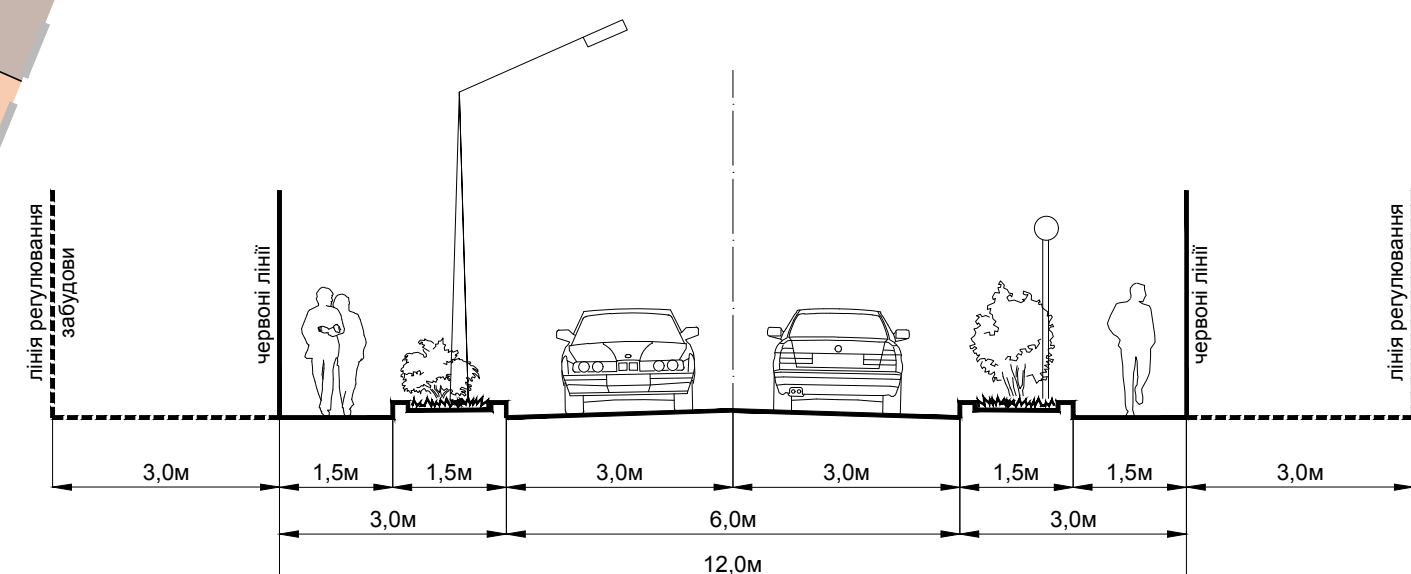



с. КРЮКІВЩИНА
БУЧАНСЬКИЙ РАЙОН
КИЇВСЬКА ОБЛАСТЬ

ДЕТАЛЬНИЙ ПЛАН ТЕРИТОРІЇ ЗЕМЕЛЬНОЇ ДІЛЯНКИ ПЛОЩЕЮ 1,6307 ГА ПО ВУЛИЦІ ЩАСТЯ В СЕЛІ КРЮКІВЩИНА БУЧАНСЬКОГО РАЙОНУ КИЇВСЬКОЇ ОБЛАСТІ

ПЛАН ФУНКЦІОНАЛЬНОГО ЗОНУВАННЯ ТЕРИТОРІЇ
М 1:500

УМОВНІ ПОЗНАЧЕННЯ:

МЕЖІ:

- ТЕРИТОРІЇ ПРОЄКТУВАННЯ
- ЗЕМЛЕКОРИСТУВАННЯ

ТЕРИТОРІЇ В МЕЖАХ ПРОЄКТУВАННЯ:

10101.0 - ТЕРИТОРІЇ ЖИТЛОВОЇ БАГАТОКВАРТИРНОЇ ЗАБУДОВИ:

- | ІСНУЮЧІ: | ПРОЄКТНІ: | |
|----------|-----------|---|
| | | БАГАТОКВАРТИРНИХ ЖИТЛОВИХ БУДИНКІВ |
| | | ЗЕЛЕНИХ НАСАДЖЕНЬ ОБМЕЖЕНОГО КОРИСТУВАННЯ |
| | | МАЙДАНЧИКІВ (відпочинку, для ігор дітей дошкільного віку, для занять спортом) |
| | | МОЩЕННЯ, ТВЕРДОГО ПОКРИТТЯ |
| | | ПРОЇЗДІВ |
| | | ПІШОХІДНИХ ДОРІЖОК |

20300.0 - ТЕРИТОРІЇ ВУЛИЦЬ ТА ДОРІГ:


- | | | |
|--|--|--|
| | | ЖИТЛОВИХ ВУЛИЦЬ |
| | | ПРОЇЗДІВ |
| | | ПІШОХІДНИХ ДОРІЖОК |
| | | ЗЕЛЕНИХ НАСАДЖЕНЬ СПЕЦІАЛЬНОГО ПРИЗНАЧЕННЯ |

ПРИЛЕГЛІ ТЕРИТОРІЇ:

- | | | |
|--|--|---|
| | | 10101.0 - ЖИТЛОВОЇ БАГАТОКВАРТИРНОЇ ЗАБУДОВИ |
| | | 10200.0 - ГРОМАДСЬКОЇ ЗАБУДОВИ |
| | | 20101.0 - ПРОМИСЛОВИХ ПІДПРИЄМСТВ |
| | | 20300.0 - ВУЛИЦЬ ТА ДОРІГ (житлових вулиць) |
| | | 40301.0 - ЗЕЛЕНИХ НАСАДЖЕНЬ ЗАГАЛЬНОГО КОРИСТУВАННЯ |

ПОЗНАЧЕННЯ:

- | | |
|--------------------|---|
| | ПІДЗЕМНОГО ВБУДОВАНО-ПРИБУДОВАНОГО ПАРКІНГУ |
| в'їзд ▼
виїзд ▲ | В'їзду / виїзду на територію підземного паркінгу |
| | ВІДКРИТИХ АВТОСТОЯНОК |
| | ВІДКРИТИХ АВТОСТОЯНОК ОБЛАДНАНИХ ЗАРЯДНИМИ СТАНЦІЯМИ ДЛЯ ЕЛЕКТРОМОБІЛІВ |
| | МАЙДАНЧИКА ДЛЯ ТИМЧАСОВОЇ СТОЯНКИ ВЕЛОСИПЕДІВ |
| | МАЙДАНЧИКА ДЛЯ ЗБОРУ ТПВ ПІДЗЕМНОГО ТИПУ |

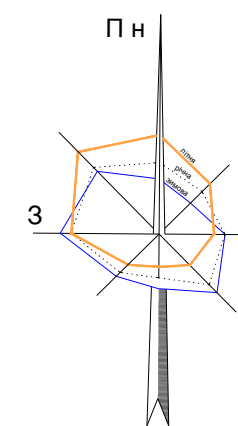


УМОВНІ ПОЗНАЧЕННЯ:

ФУНКЦІОНАЛЬНЕ ЗОНУВАННЯ :

- | | |
|---------|--|
| 10101.0 | 10101.0 - ТЕРИТОРІЇ ЖИТЛОВОЇ БАГАТОКВАРТИРНОЇ ЗАБУДОВИ |
| 20300.0 | 20300.0 - ТЕРИТОРІЇ ВУЛИЦЬ ТА ДОРІГ |

ПОПЕРЕЧНІ ПРОФІЛІ ВУЛИЦЬ М 1:100:

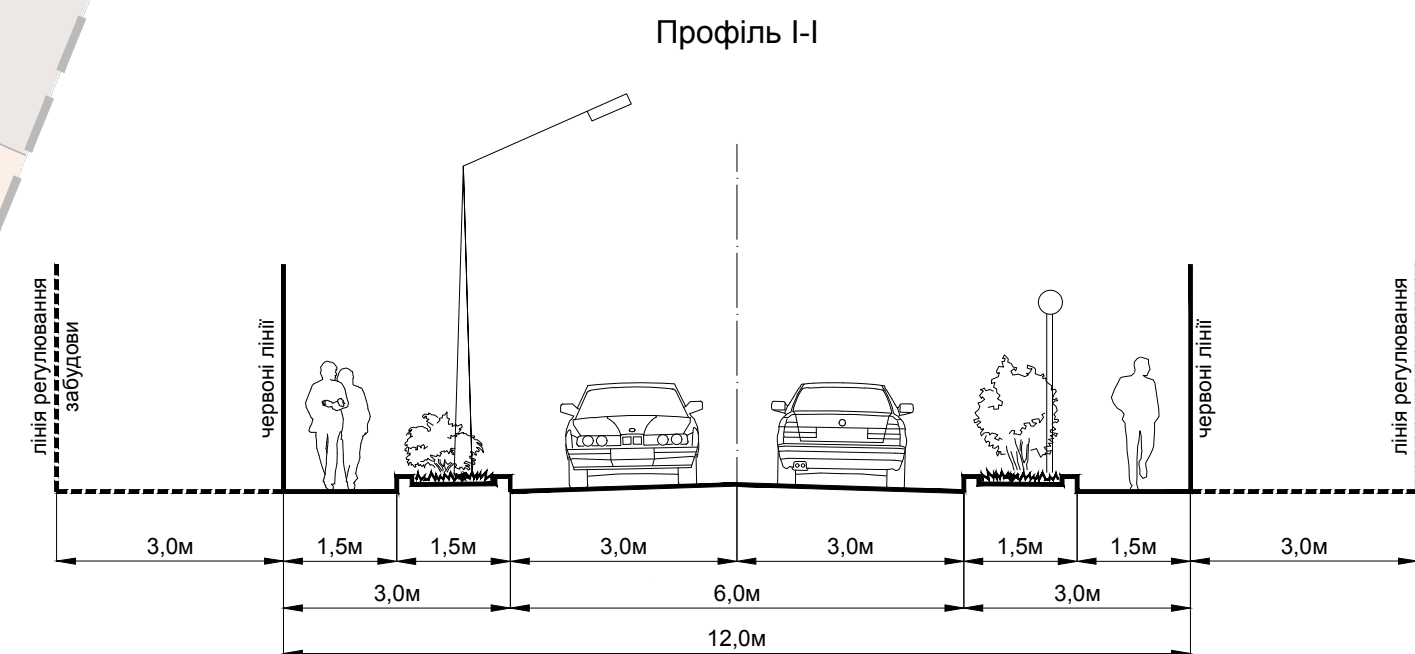



с. КРЮКІВЩИНА
БУЧАНСЬКИЙ РАЙОН
КИЇВСЬКА ОБЛАСТЬ

ДЕТАЛЬНИЙ ПЛАН ТЕРИТОРІЇ ЗЕМЕЛЬНОЇ ДІЛЯНКИ ПЛОЩЕЮ 1,6307 ГА ПО ВУЛИЦІ ЩАСТЯ В СЕЛІ КРЮКІВЩИНА БУЧАНСЬКОГО РАЙОНУ КИЇВСЬКОЇ ОБЛАСТІ

СХЕМА ТРАНСПОРТНОЇ МОБІЛЬНОСТІ
ТА ІНФРАСТРУКТУРИ

М 1:500

УМОВНІ ПОЗНАЧЕННЯ:

МЕЖІ:

- ТЕРИТОРІЇ ПРОЄКТУВАННЯ
- ЗЕМЛЕКОРИСТУВАННЯ

ТЕРИТОРІЇ В МЕЖАХ ПРОЄКТУВАННЯ:

10101.0 - ТЕРИТОРІЇ ЖИТЛОВОЇ БАГАТОКВАРТИРНОЇ ЗАБУДОВИ:

- | ІСНУЮЧІ: | ПРОЄКТНІ: | |
|----------|-----------|---|
| | | БАГАТОКВАРТИРНИХ ЖИТЛОВИХ БУДИНКІВ |
| | | ЗЕЛЕНИХ НАСАДЖЕНЬ ОБМЕЖЕНОГО КОРИСТУВАННЯ |
| | | МАЙДАНЧИКІВ (відпочинку, для ігор дітей дошкільного віку, для занять спортом) |
| | | МОЩЕННЯ, ТВЕРДОГО ПОКРИТТЯ |
| | | ПРОЇЗДІВ |
| | | ПІШОХІДНИХ ДОРІЖОК |

20300.0 - ТЕРИТОРІЇ ВУЛИЦЬ ТА ДОРІГ:


- | ІСНУЮЧІ: | ПРОЄКТНІ: | |
|----------|-----------|--|
| | | ЖИТЛОВИХ ВУЛИЦЬ |
| | | ПРОЇЗДІВ |
| | | ПІШОХІДНИХ ДОРІЖОК |
| | | ЗЕЛЕНИХ НАСАДЖЕНЬ СПЕЦІАЛЬНОГО ПРИЗНАЧЕННЯ |

ПРИЛЕГЛІ ТЕРИТОРІЇ:

- | | | |
|--|--|---|
| | | 10101.0 - ЖИТЛОВОЇ БАГАТОКВАРТИРНОЇ ЗАБУДОВИ |
| | | 10200.0 - ГРОМАДСЬКОЇ ЗАБУДОВИ |
| | | 20101.0 - ПРОМИСЛОВИХ ПІДПРИЄМСТВ |
| | | 20300.0 - ВУЛИЦЬ ТА ДОРІГ (житлових вулиць) |
| | | 40301.0 - ЗЕЛЕНИХ НАСАДЖЕНЬ ЗАГАЛЬНОГО КОРИСТУВАННЯ |

ПОЗНАЧЕННЯ:

- | | |
|----------------|---|
| | ПІДЗЕМНОГО ВБУДОВАНО-ПРИБУДОВАНОГО ПАРКІНГУ |
| в'їзд
виїзд | В'їзду / виїзду на територію підземного паркінгу |
| | ВІДКРИТИХ АВТОСТОЯНОК |
| | ВІДКРИТИХ АВТОСТОЯНОК ОБЛАДНАНИХ ЗАРЯДНИМИ СТАНЦІЯМИ ДЛЯ ЕЛЕКТРОМОБІЛІВ |
| | МАЙДАНЧИКА ДЛЯ ТИМЧАСОВОЇ СТОЯНКИ ВЕЛОСИПЕДІВ |
| | МАЙДАНЧИКА ДЛЯ ЗБОРУ ТПВ ПІДЗЕМНОГО ТИПУ |

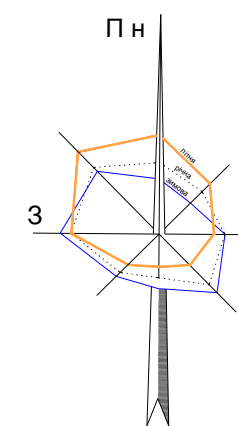

УМОВНІ ПОЗНАЧЕННЯ:

ТРАНСПОРТНОЇ ІНФРАСТРУКТУРИ:

ВУЛИЧНО-ДОРОЖНЬОЇ МЕРЕЖІ:

- | ІСНУЮЧІ: | ПРОЄКТНІ: | |
|----------|-----------|--|
| | | ЖИТЛОВИХ ВУЛИЦЬ |
| | | ПРОЇЗДІВ |
| | | ПІШОХІДНИХ ДОРІЖОК |
| | | ДРУГОРЯДНИХ ПІШОХІДНИХ ДОРІЖОК |
| | | ЗЕЛЕНИХ НАСАДЖЕНЬ СПЕЦІАЛЬНОГО ПРИЗНАЧЕННЯ |

ПОЗНАЧЕННЯ:

- | | | |
|--|-----|--|
| | ← → | НАПРЯМОК РУХУ АВТОТРАНСПОРТУ |
| | P | ВІДКРИТИХ СТОЯНОК ДЛЯ ТИМЧАСОВОГО ЗБЕРІГАННЯ ЛЕГКОВИХ АВТОМОБІЛІВ |
| | P | ВІДКРИТИХ СТОЯНОК ДЛЯ ТИМЧАСОВОГО ЗБЕРІГАННЯ ЛЕГКОВИХ АВТОМОБІЛІВ ДЛЯ МАЛОМОБІЛЬНИХ ГРУП НАСЕЛЕННЯ |
| | P | ВІДКРИТИХ АВТОСТОЯНОК ОБЛАДНАНИХ ЗАРЯДНИМИ СТАНЦІЯМИ ДЛЯ ЕЛЕКТРОМОБІЛІВ |
| | 🚲 | ВІДКРИТИХ ВЕЛОСТОЯНОК |



с. КРЮКІВЩИНА
БУЧАНСЬКИЙ РАЙОН
КИЇВСЬКА ОБЛАСТЬ

ДЕТАЛЬНИЙ ПЛАН ТЕРИТОРІЇ
ЗЕМЕЛЬНОЇ ДІЛЯНКИ ПЛОЩЕЮ 1,6307 ГА
ПО ВУЛИЦІ ЩАСТЯ В СЕЛІ КРЮКІВЩИНА
БУЧАНСЬКОГО РАЙОНУ КИЇВСЬКОЇ ОБЛАСТІ

ПЛАН ЧЕРВОНИХ ЛІНІЙ

М 1:500

УМОВНІ ПОЗНАЧЕННЯ:

МЕЖІ:

ТЕРИТОРІЇ ПРОЄКТУВАННЯ


ЗЕМЛЕКОРИСТУВАННЯ

ПЛАНУВАЛЬНІ ОБМЕЖЕННЯ:


КЛАС 1:

ІСНУЮЧІ: ПРОЄКТНІ:

06.01.1 - ТЕРИТОРІЇ В ЧЕРВОНИХ ЛІНІЯХ

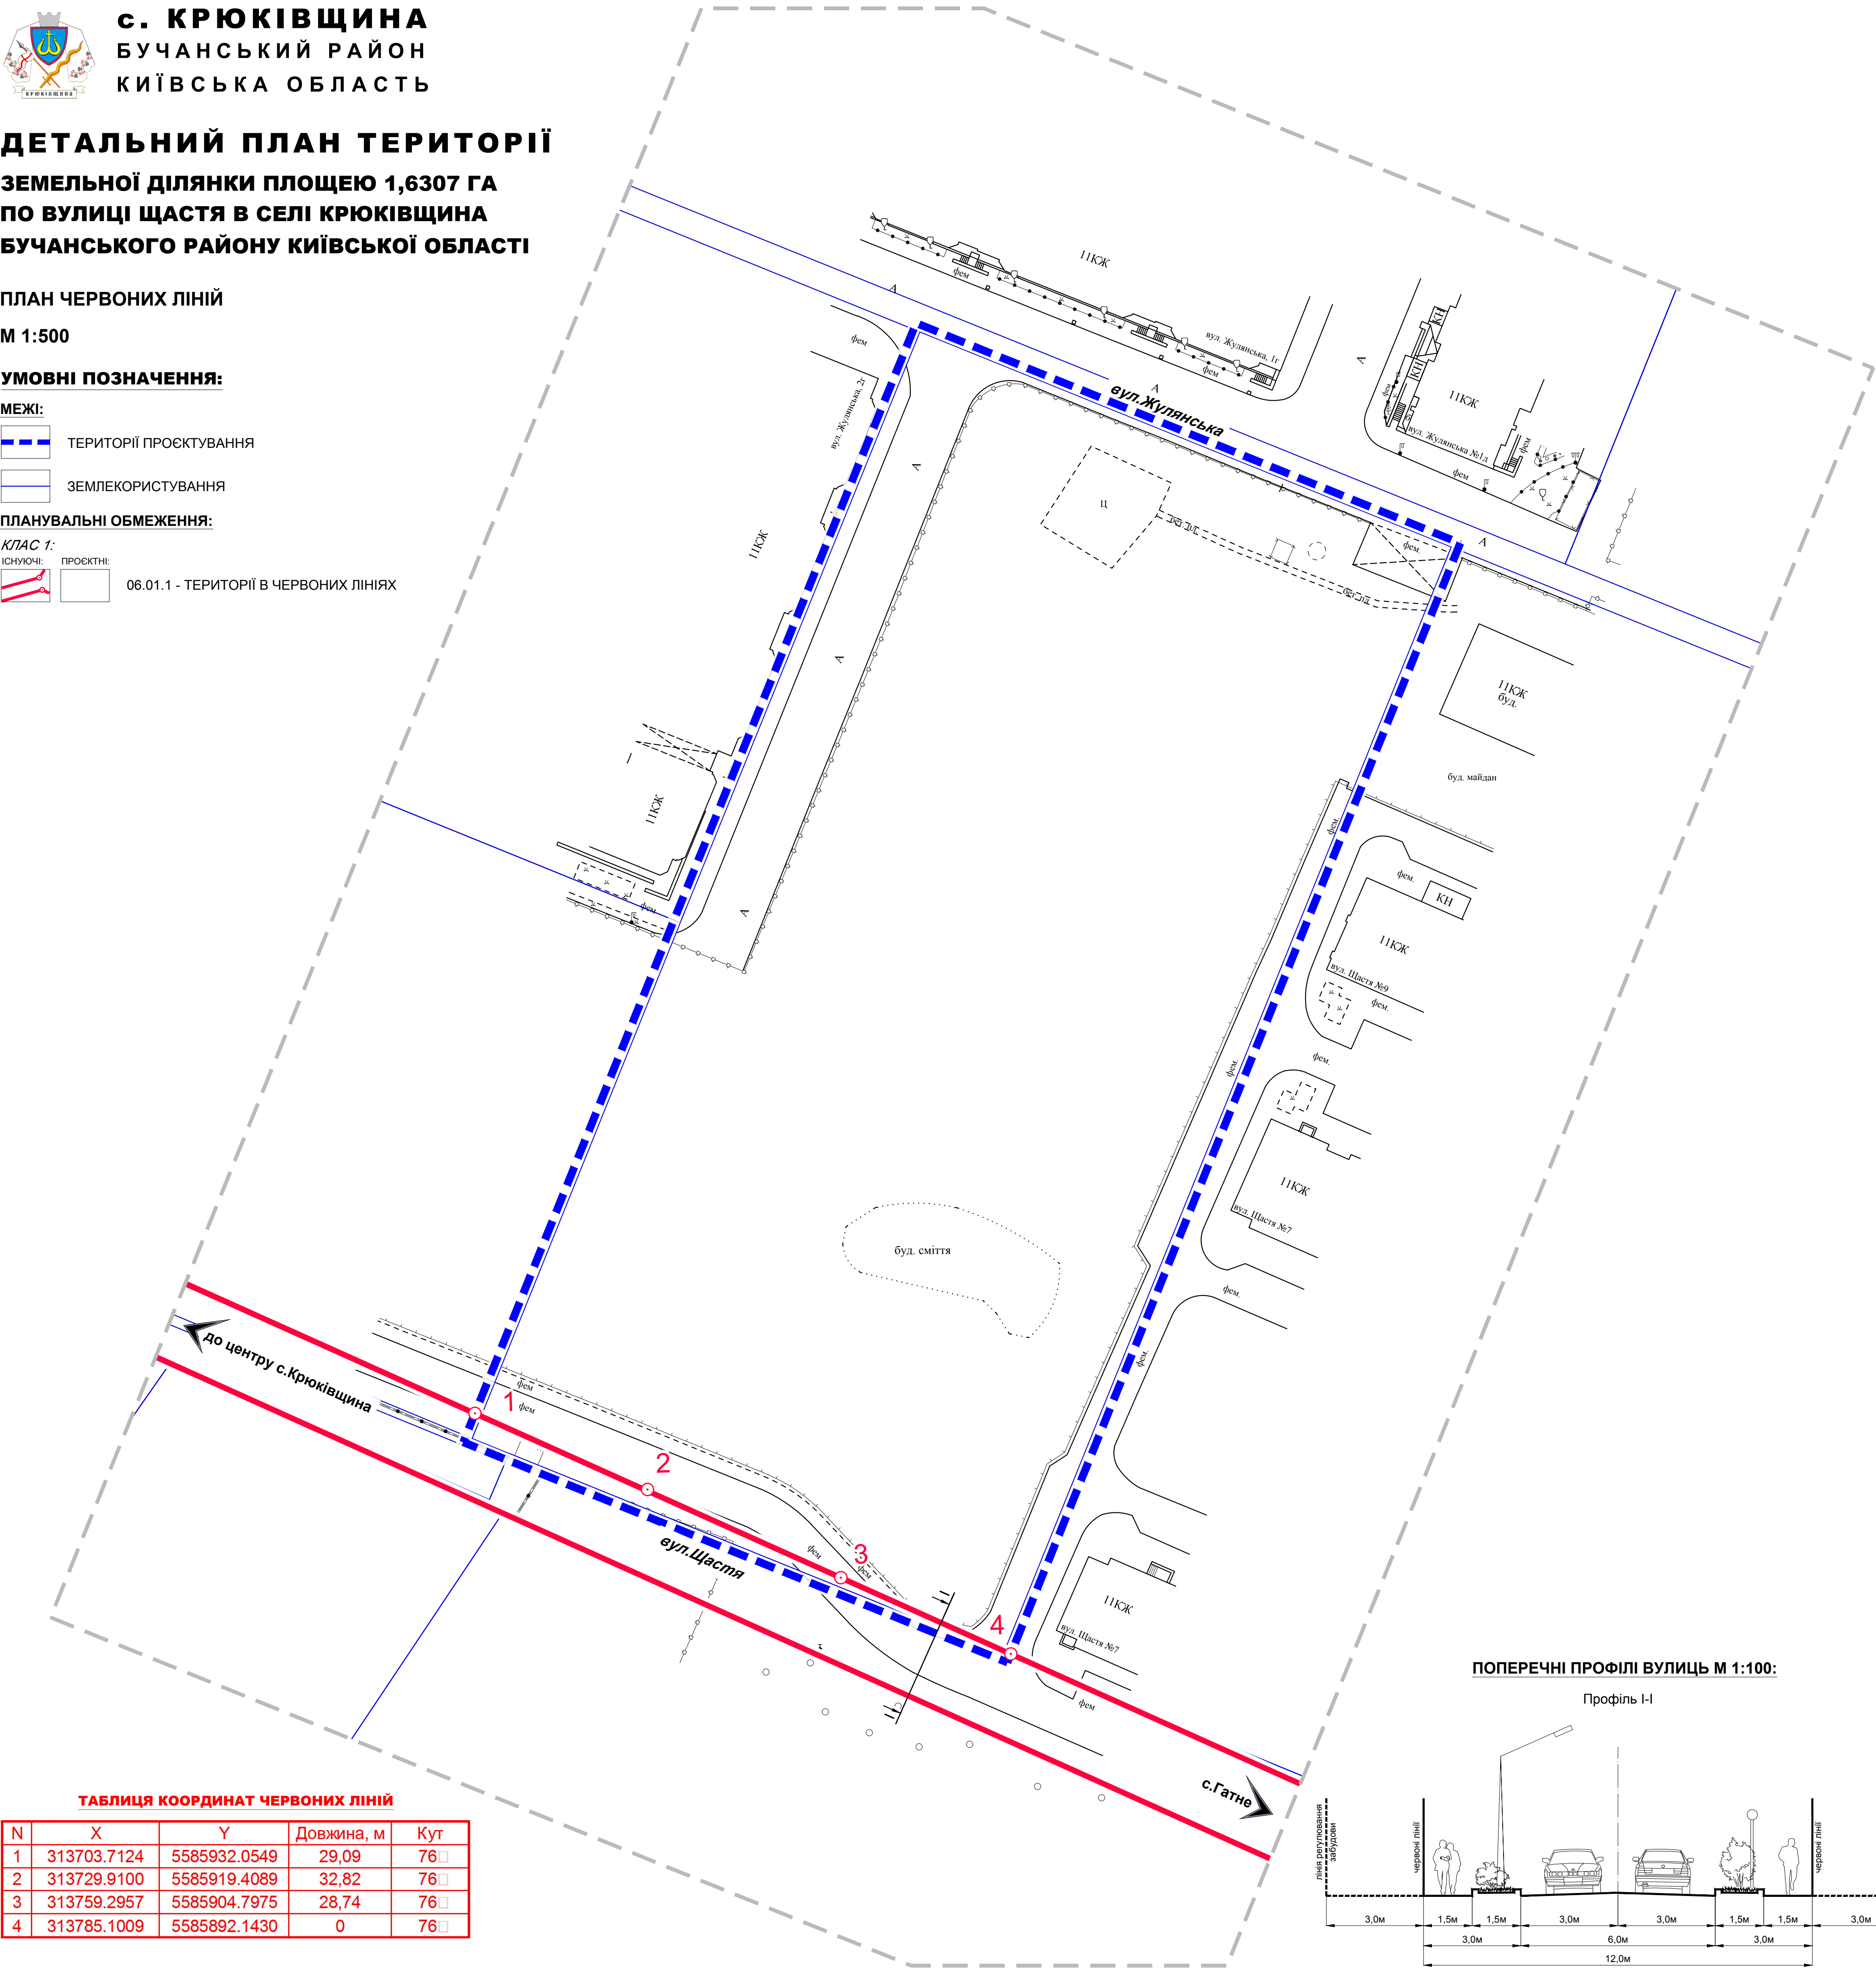


ПОПЕРЕЧНІ ПРОФІЛІ ВУЛИЦЬ М 1:100:

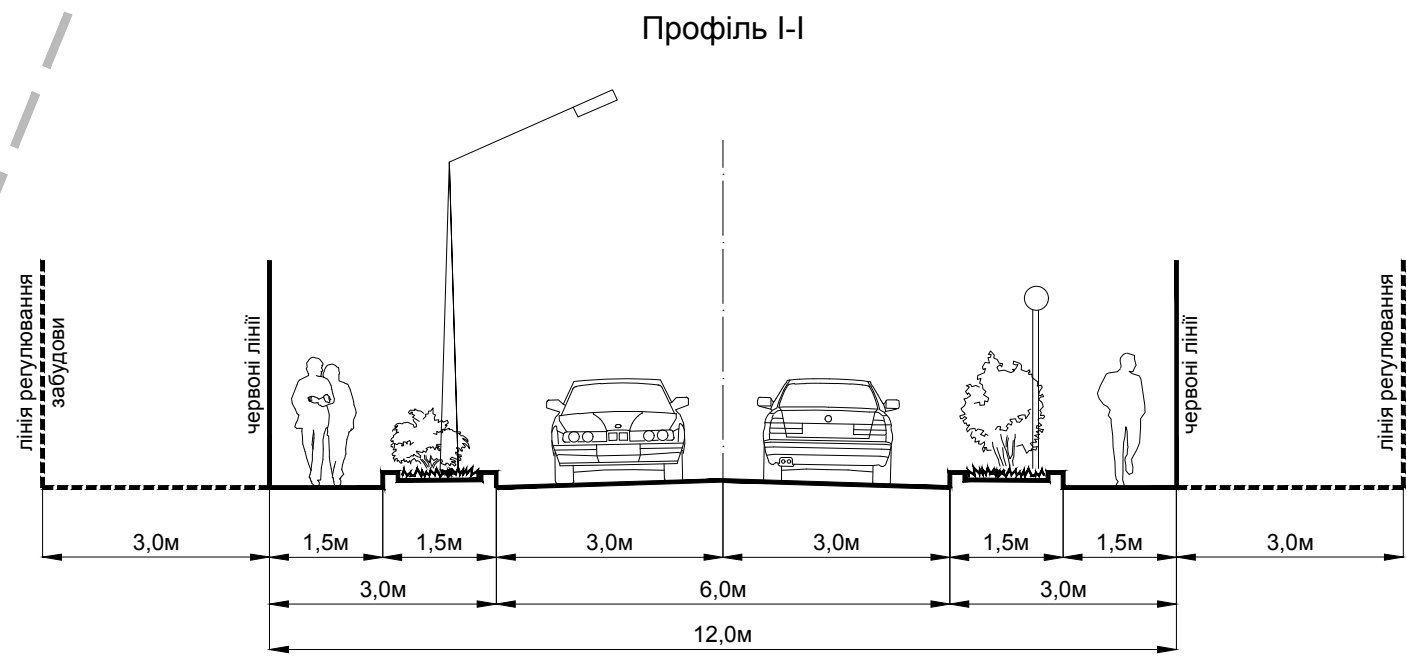

ТАБЛИЦЯ КООРДИНАТ ЧЕРВОНИХ ЛІНІЙ

N	X	Y	Довжина, м	Кут
1	313703.7124	5585932.0549	29,09	76°
2	313729.9100	5585919.4089	32,82	76°
3	313759.2957	5585904.7975	28,74	76°
4	313785.1009	5585892.1430	0	76°

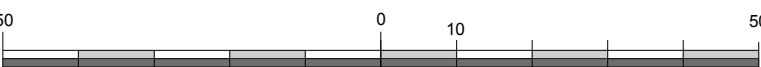




с. КРЮКІВЩИНА
БУЧАНСЬКИЙ РАЙОН
КИЇВСЬКА ОБЛАСТЬ

ДЕТАЛЬНИЙ ПЛАН ТЕРИТОРІЇ


**ЗЕМЕЛЬНОЇ ДІЛЯНКИ ПЛОЩЕЮ 1,6307 ГА
ПО ВУЛИЦІ ЩАСТЯ В СЕЛІ КРЮКІВЩИНА
БУЧАНСЬКОГО РАЙОНУ КИЇВСЬКОЇ ОБЛАСТІ**

КРЕСЛЕННЯ ПОПЕРЕЧНИХ ПРОФІЛІВ ВУЛИЦЬ

М 1:100

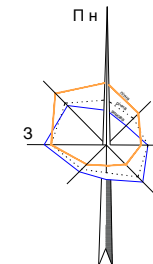

Профіль І-І

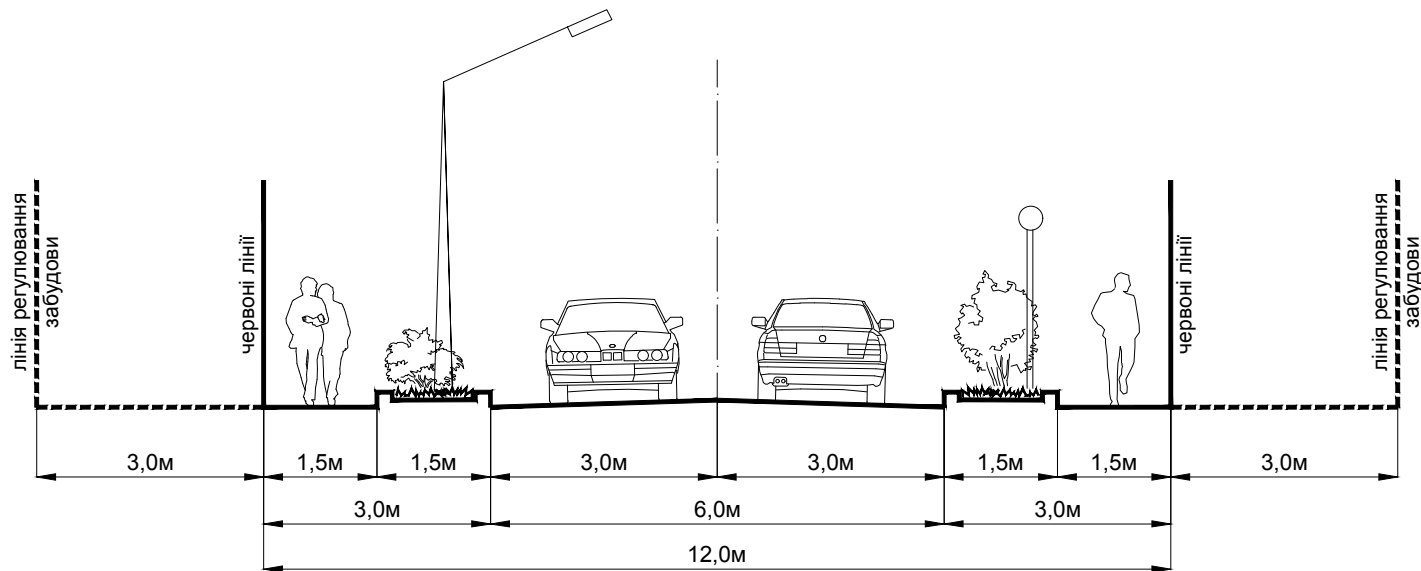

**ТОВ «ПРОЕКТНИЙ
ЦЕНТР УКРАЇНИ
«ГРАНД»
LLC PCU GRAND**