


ПОПЕРЕЧНІ ПРОФІЛІ ВУЛИЦЬ М 1:100:

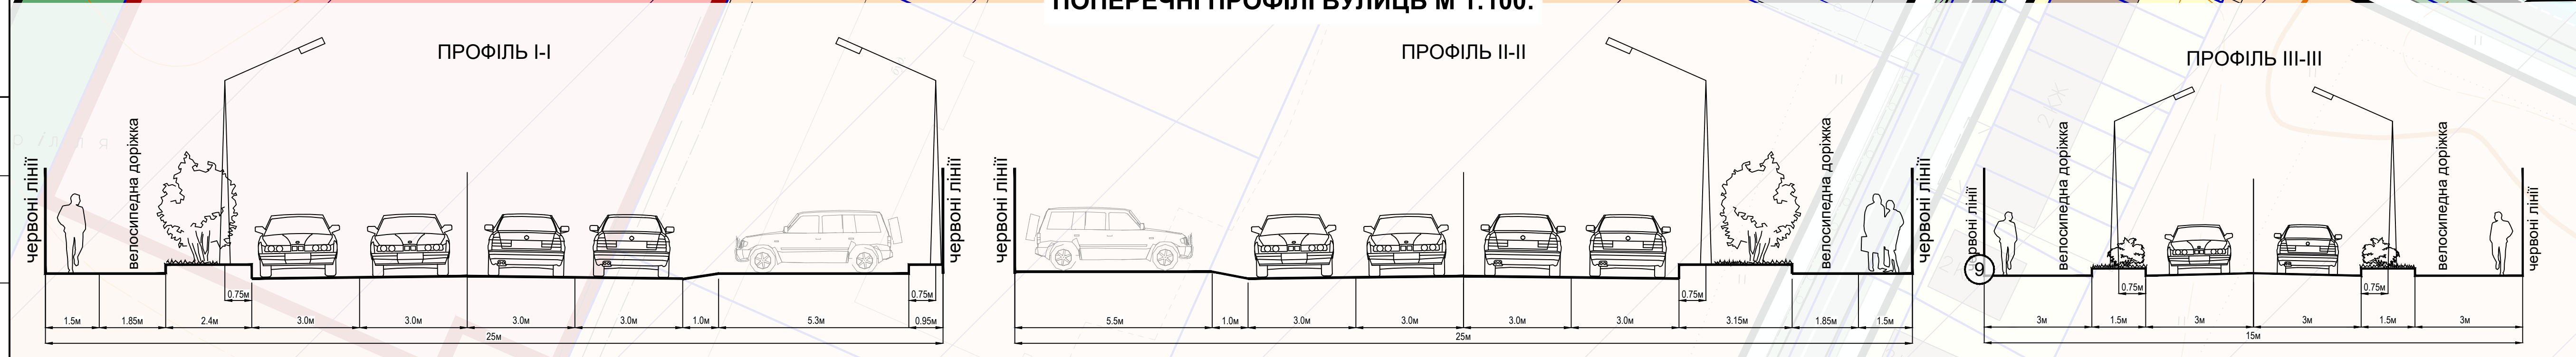


## ДЕТАЛЬНИЙ ПЛАН ТЕРИТОРІЇ

ЗЕМЕЛЬНИХ ДІЛЯНОК  
ЗАГАЛЬНОЮ ПЛОЩЕЮ 3,1811 ГА  
ПО ВУЛ. ВІДРОДЖЕННЯ В СЕЛІ КРЮКІВЩИНА  
БУЧАНСЬКОГО РАЙОНУ КИЇВСЬКОЇ ОБЛАСТІ



### СХЕМА ПРОСТОРОВОЇ КОМПОЗИЦІЇ ТЕРИТОРІЇ

М 1:500

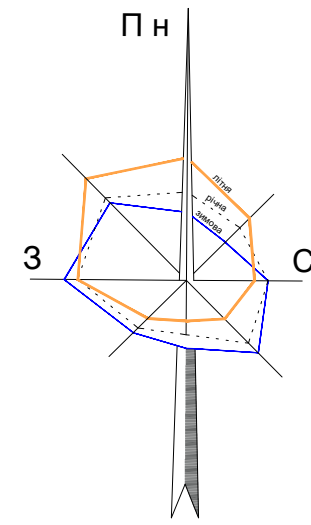

#### УМОВНІ ПОЗНАЧЕННЯ:

- МЕЖІ:**
- ІСНУЮЧІ
  - ПРОЕКТА
  - РОЗРОБКИ ДПТ
  - ЗЕМЛЕКОРИСТУВАННЯ
- ТЕРИТОРІЇ В МЕЖАХ ПРОЄКТУВАННЯ:**
- 10101.0 - ЖИТЛОВОЇ БАГАТОКВАРТИРНОЇ ЗАБУДОВИ:
  - ЖИТЛОВИХ БАГАТОКВАРТИРНИХ БУДИНКІВ
  - КОМЕРЦІЙНИХ ПРИМІЩЕНЬ У ЦОКОЛЬНОМУ ПОВЕРСІ ЖИТЛОВОГО БАГАТОКВАРТИРНОГО БУДИНКУ
  - МАЙДАНЧИКІВ ДЛЯ ОБСЛУГОВУВАННЯ НАСЕЛЕННЯ
  - ЗЕЛЕНИХ НАСАДЖЕНЬ ОБМЕЖЕНОГО КОРИСТУВАННЯ
  - ОСНОВНИХ ПРОЇЗДІВ
  - ПІШОХІДНИХ ДОРІЖОК
  - З МОЖЛИВІСТЮ ПРОЇЗДУ СПЕЦ.ТЕХНІКИ
  - ПІШОХІДНИХ ДОРІЖОК
  - ТВЕРДОГО ПОКРИТТЯ (ФЕМ)

#### 20300.0 - ТЕРИТОРІЇ ВУЛИЦЬ ТА ДОРІГ:

- ГОЛОВНОЇ ВУЛИЦІ СЕЛА
- ЖИТЛОВИХ ВУЛИЦЬ
- ВЕЛОСИПЕДНО-ПІШОХІДНИХ ДОРІЖОК
- ЗЕЛЕНИХ НАСАДЖЕНЬ СПЕЦІАЛЬНОГО ПРИЗНАЧЕННЯ

#### ТЕРИТОРІЇ ЗА МЕЖАМИ ПРОЄКТУВАННЯ:

- 10101.0 ЖИТЛОВОЇ БАГАТОКВАРТИРНОЇ ЗАБУДОВИ
- 10102.0 ЖИТЛОВОЇ САДИБНОЇ ЗАБУДОВИ
- 10200.0 ТЕРИТОРІЇ ГРОМАДСЬКОЇ ЗАБУДОВИ
- 20300.0 ТЕРИТОРІЇ ВУЛИЦЬ ТА ДОРІГ
- 20604.0 ТЕРИТОРІЇ АВТОСТОЯНОК І ГАРАЖІВ
- 40301.0 ЗЕЛЕНІ НАСАДЖЕННЯ ЗАГАЛЬНОГО КОРИСТУВАННЯ

#### ПЛАНУВАЛЬНИХ ОБМЕЖЕНЬ:

- 06.01.1 ТЕРИТОРІЇ В ЧЕРВОНИХ ЛІНІЯХ
- 06.01.5 ТЕРИТОРІЇ В ЛІНІЯХ РЕГУЛЮВАННЯ ЗАБУДОВИ
- 06.05.2 ПОВЕРХНЯ ОБМЕЖЕННЯ ЗАБУДОВИ (КІНЦІННА ПОВЕРХНЯ: ВИСОТА БУДІВЕЛЬ ВІД 50М ДО 150М ВІД 288,88 ДО 328,88 В БСВ)

#### ПОЗНАЧЕННЯ:

- ПІДЗЕМНИХ ПАРКІНГІВ
- ПАРКОВОК ДЛЯ ТИМЧАСОВОГО ЗБЕРЕГАННЯ АВТОМОБІЛІВ
- ПАРКОВОК ДЛЯ ВЕЛОСИПЕДІВ
- СМІТТЄЗБІРНИКІВ (ПІДЗЕМНОГО ТИПУ)
- ВТІЗДІВ/ВІІЗДІВ У ПІДЗЕМНИЙ ПАРКІНГ

#### ЕКСПЛІКАЦІЯ:

- ЖИТЛОВИЙ БАГАТОКВАРТИРНИЙ БУДИНОК (9 ПОВЕРХІВ) З БУДОВАНИМИ ГРОМАДСЬКИМИ ПРИМІЩЕННЯМИ У ЦОКОЛЬНОМУ ПОВЕРСІ - ПР.
- МАЙДАНЧИК ДЛЯ ІГОР ДІТЕЙ ДОШКІЛЬНОГО І МОЛОДШОГО ШКІЛЬНОГО ВІКУ - ПР.
- МАЙДАНЧИК ДЛЯ ВІДПОЧИНКУ ДОРОСЛОГО НАСЕЛЕННЯ - ПР.
- МАЙДАНЧИК ДЛЯ ЗАНЯТЬ ФІЗКУЛЬТУРОЮ - ПР.
- МАЙДАНЧИК ДЛЯ ТИМЧАСОВОЇ СТОЯНКИ АВТОМОБІЛІВ - ПР.
- МАЙДАНЧИК ДЛЯ ТИМЧАСОВОЇ СТОЯНКИ ВЕЛОСИПЕДІВ - ПР.
- МАЙДАНЧИК ДЛЯ ЗБИРАННЯ ПОБУТОВИХ ВІДХОДІВ (ПІДЗЕМНОГО ТИПУ) - ПР.

#### ЗА МЕЖАМИ ПРОЄКТУВАННЯ:

- ЖИТЛОВИЙ БАГАТОКВАРТИРНИЙ БУДИНОК (10 ПОВЕРХІВ) - ІСН.
- ІНДИВІДУАЛЬНИЙ ЖИТЛОВИЙ БУДИНОК - ІСН.
- ЗЕЛЕНОВАНИЙ ЖИТЛОВИЙ БУДИНОК - ІСН.
- ЗАКЛАД ЗАГАЛЬНОЇ СЕРЕДНЬОЇ ОСВІТИ - ПР.
- МАЙДАНЧИК ДЛЯ СТОЯНКИ АВТОМОБІЛІВ - ПР.

Договір №38					
с. КРЮКІВЩИНА					
БУЧАНСЬКИЙ РАЙОН КИЇВСЬКА ОБЛАСТЬ					
детальний план території земельної ділянки загальною площею 3,1811 га по вул. відродження в селі крюківщина (бучанського району київської області)				Стадія	Аркушів
				ДПТ	1
СХЕМА ПРОСТОРОВОЇ КОМПОЗИЦІЇ ТЕРИТОРІЇ М 1:500				НАЧОЛОВАНИЙ ІНСТИТУТ РОЗВИТКУ ГРОМАД LLC NPI	