




м. ВИШНЕВЕ КИЇВСЬКОЇ ОБЛАСТІ

ДЕТАЛЬНИЙ ПЛАН ТЕРИТОРІЇ КВАРТАЛУ ПО ВУЛ. ЧОРНОВОЛА В М. ВИШНЕВЕ ПРОЕКТНИЙ ПЛАН


М 1:1000

ЕКСПЛІКАЦІЯ:

- 1 АДМІНІСТРАТИВНА БУДІВЛЯ - ІСН.;
- 2 СКЛАД (МАСЛЯНОЇ ФАРБИ) - ІСН.;
- 3 СКЛАД ГСМ - ІСН.;
- 4 МАЙСТЕРНІ - ІСН.;
- 5 ПОБУТОВІ ПРИМІЩЕННЯ - ІСН.;
- 6 АДМІНІСТРАТИВНІ ПРИМІЩЕННЯ З КОТЕЛЬНОЮ - ІСН.;
- 7 БУДИНОК ОХОРОНИ - ІСН.;
- 8 МИЙКА - ІСН.;
- 9 ВІДКРИТИЙ СКЛАД СІПУЧИХ БУДІВЕЛЬНИХ МАТЕРІАЛІВ - ПР.;
- 10 ТОРГОВО-РОЗВАЖАЛЬНИЙ ЦЕНТР - ПР.;
- 11 СТОЯНКИ ЛЕГКОВОГО ТРАНСПОРТУ - ПР.;
- 12 СТОЯНКИ ДЛЯ МАЛОМОБІЛЬНИХ ГРУП НАСЕЛЕННЯ - ПР.;
- 13 СМІТЄЗБІРНИКИ - ПР.;
- 14 СПОРУДИ ПРИДОРОЖНОГО СЕРВІСУ - ПР.;
- 15 ШРП - ІСН.;
- 16 МАГАЗИНИ - ПР.;
- 17 СВЕРДЛОВИНА - ІСН.;
- 18 ТП - ПР.;
- 19 ВИРОБНИЧА БАЗА - ІСН.

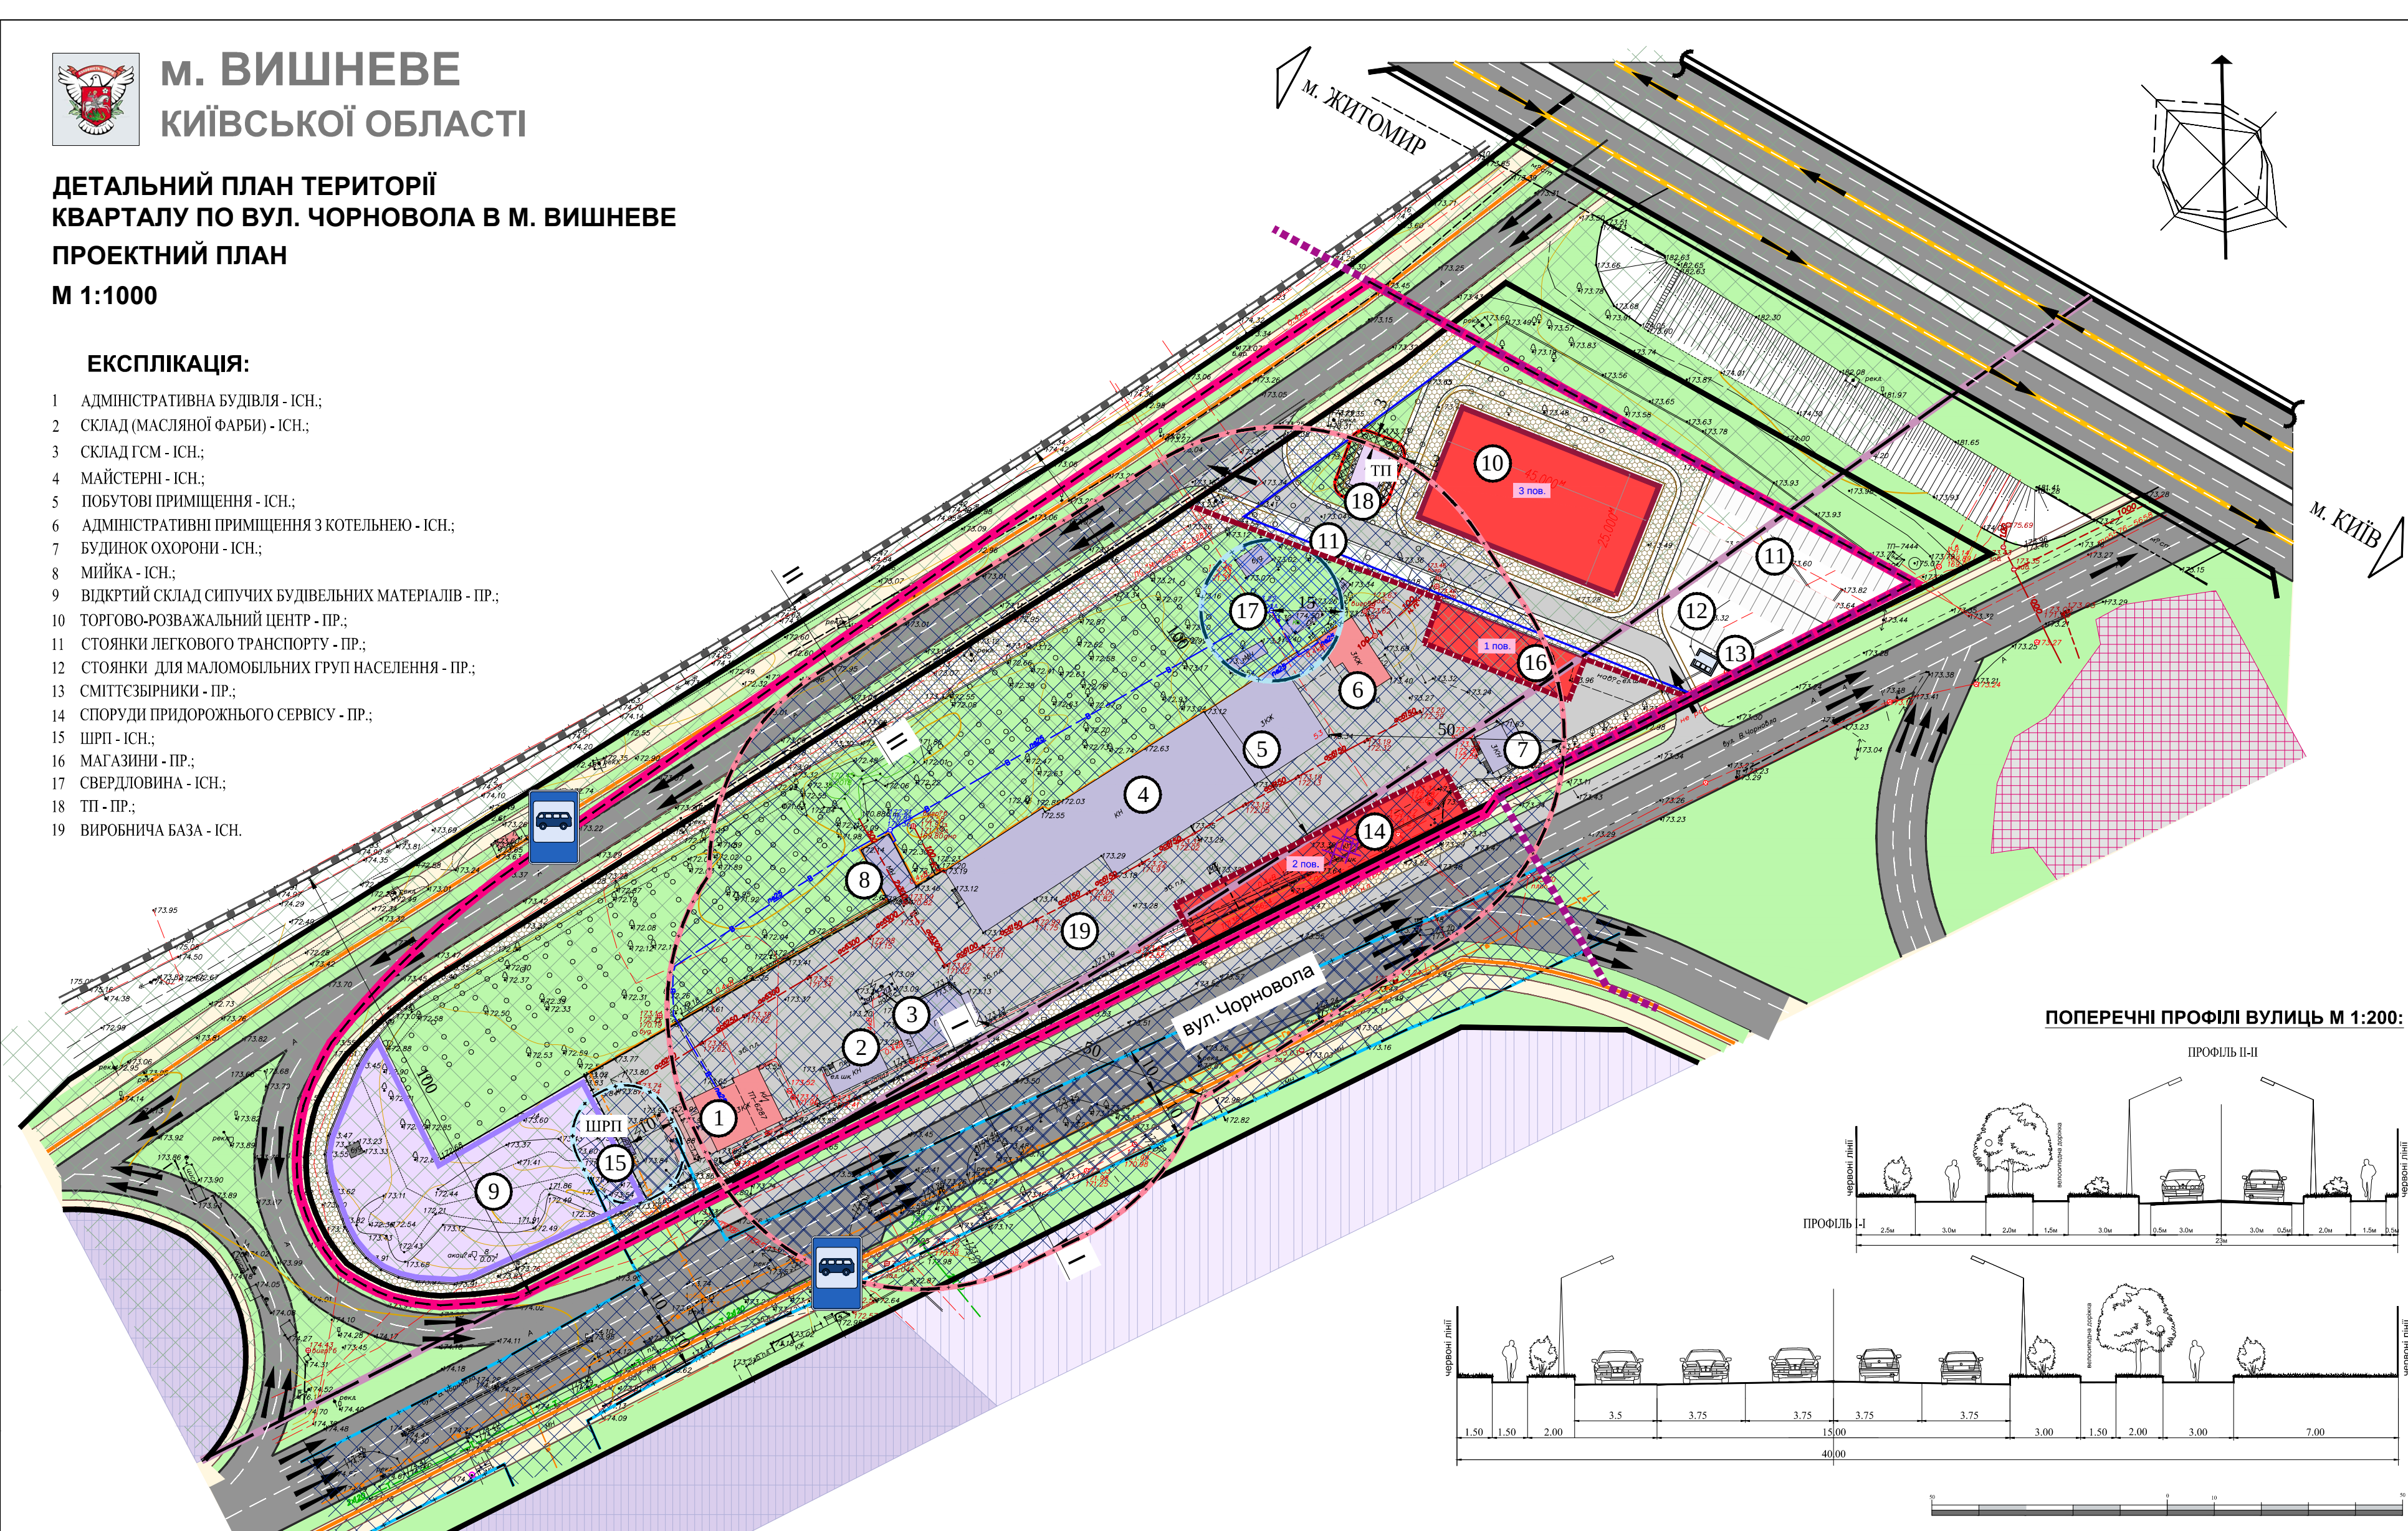

ПОПЕРЕЧНІ ПРОФІЛІ ВУЛИЦЬ М 1:200:

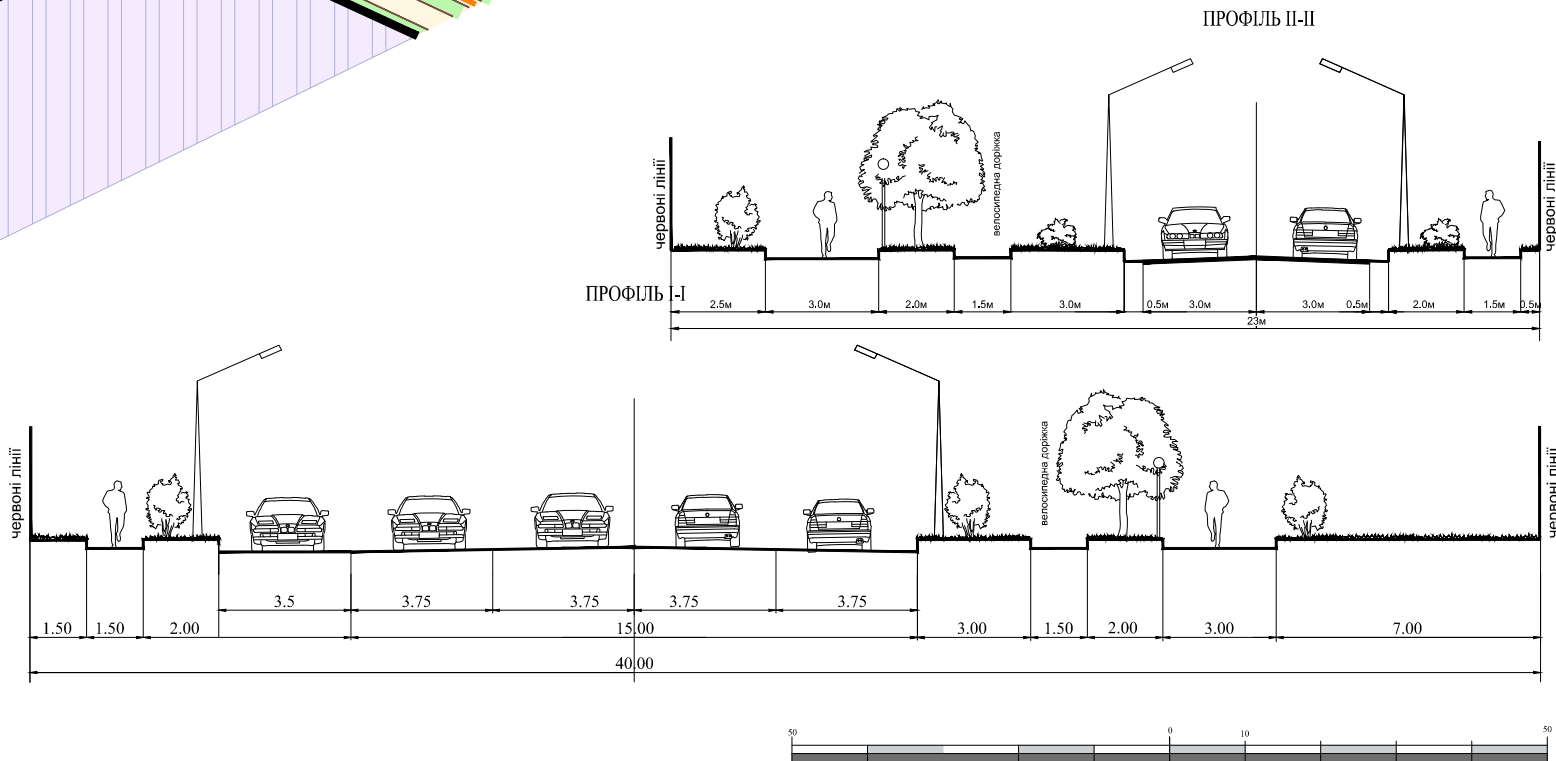

УМОВНІ ПОЗНАЧЕННЯ:

МЕЖІ:

ІСНУЮЧІ	ПРОЕКТНІ	
		МІСТА ВИШНЕВЕ
		РОЗРОБКИ ДІП
		ЗЕМЛЕКОРИСТУВАННЯ

ТЕРИТОРІЇ:

ІСНУЮЧІ	ПРОЕКТНІ	
		ГРОМАДСЬКОЇ ЗАБУДОВИ
		ВИРОБНИЧО-КОМУНАЛЬНОЇ ЗАБУДОВИ
		ІНЖЕНЕРНИХ СПОРУД
		ПРОМИСЛОВИХ ПІДПРИЄМСТВ
		БУДІВЕЛЬНИХ ОРГАНІЗАЦІЙ
		БАГАТОПОВЕРХОВИХ АВТОСТОЯНОК
		ОХОРОННИХ ЗОН ІНЖЕНЕРНИХ МЕРЕЖ ТА СПОРУД
		ЗЕЛЕНИХ НАСАДЖЕНЬ СПЕЦІАЛЬНОГО ПРИЗНАЧЕННЯ
		АВТОСТОЯНОК
		МОЩЕННЯ
		ВІДКОС

ВУЛИЦІ ТА ДОРОГИ:

ІСНУЮЧІ	ПРОЕКТНІ	
		АВТОМОБІЛЬНИХ ДОРІГ ЗАГАЛЬНОГО КОРИСТУВАННЯ
		МАГІСТРАЛЬНІ ВУЛИЦІ
		ПРОЇЗДИ
		ВЕЛОСИПЕДНІ ДОРІЖКИ
		ЕСТАКАДА

ЗОВНІШНЬОГО ТРАНСПОРТУ:

ІСНУЮЧІ	ПРОЕКТНІ	
		ЗАЛІЗНИЧНІ КОЛІЇ

ПЛАНУВАЛЬНІ ОБМЕЖЕННЯ:

ІСНУЮЧІ	ПРОЕКТНІ	
		ОХОРОННІ ЗОНИ ШРП
		ОХОРОННІ ЗОНИ СВЕРДЛОВИНИ
		ОХОРОННІ ЗОНИ ГАЗОПРОВОДУ ВИСОКОГО ТИСКУ
		САНІТАРНО-ЗАХИСНІ ЗОНИ ЗАЛІЗНИЦІ
		САНІТАРНО-ЗАХИСНІ ЗОНИ КОМУНАЛЬНО-СКЛАДСЬКИХ ОБ'ЄКТІВ

ПОЗНАЧЕННЯ:

ІСНУЮЧІ	ПРОЕКТНІ	
		АВТОБУСНІ ЗУПИНКИ
		ОБ'ЄКТИ, ЩО ПІДЛЯГАЮТЬ ЗНЕСЕННЮ, ДЕМОНТАЖУ

ІНЖЕНЕРНІ МЕРЕЖІ:

ІСНУЮЧІ	ПРОЕКТНІ	
		ГОСПИТНОГО ВОДОПРОВОДУ
		КАНАЛІЗАЦІЇ
		ГАЗОПРОВОДУ ВИСОКОГО ТИСКУ
		КАБЕЛЬНІ ЛІНІЇ ЕЛЕКТРОПЕРЕДАЧІ
		ТЕПЛОМЕРЕЖІ



Державне підприємство
"НДПІ Містобудування"