


**ДЕТАЛЬНИЙ ПЛАН ТЕРИТОРІЇ ОБМЕЖЕНОЇ ВУЛИЦЕЮ В.ЧОРНОВОЛА,
ЗАЛІЗНИЧНОЮ КОЛІЄЮ ТА ЗАЛІЗНИЧНОЮ СТАНЦІЄЮ**

СХЕМА ОРГАНІЗАЦІЇ РУХУ ТРАНСПОРТУ І ПІШОХОДІВ

ПЛАН ЧЕРВОНИХ ЛІНІЙ

М 1:1000

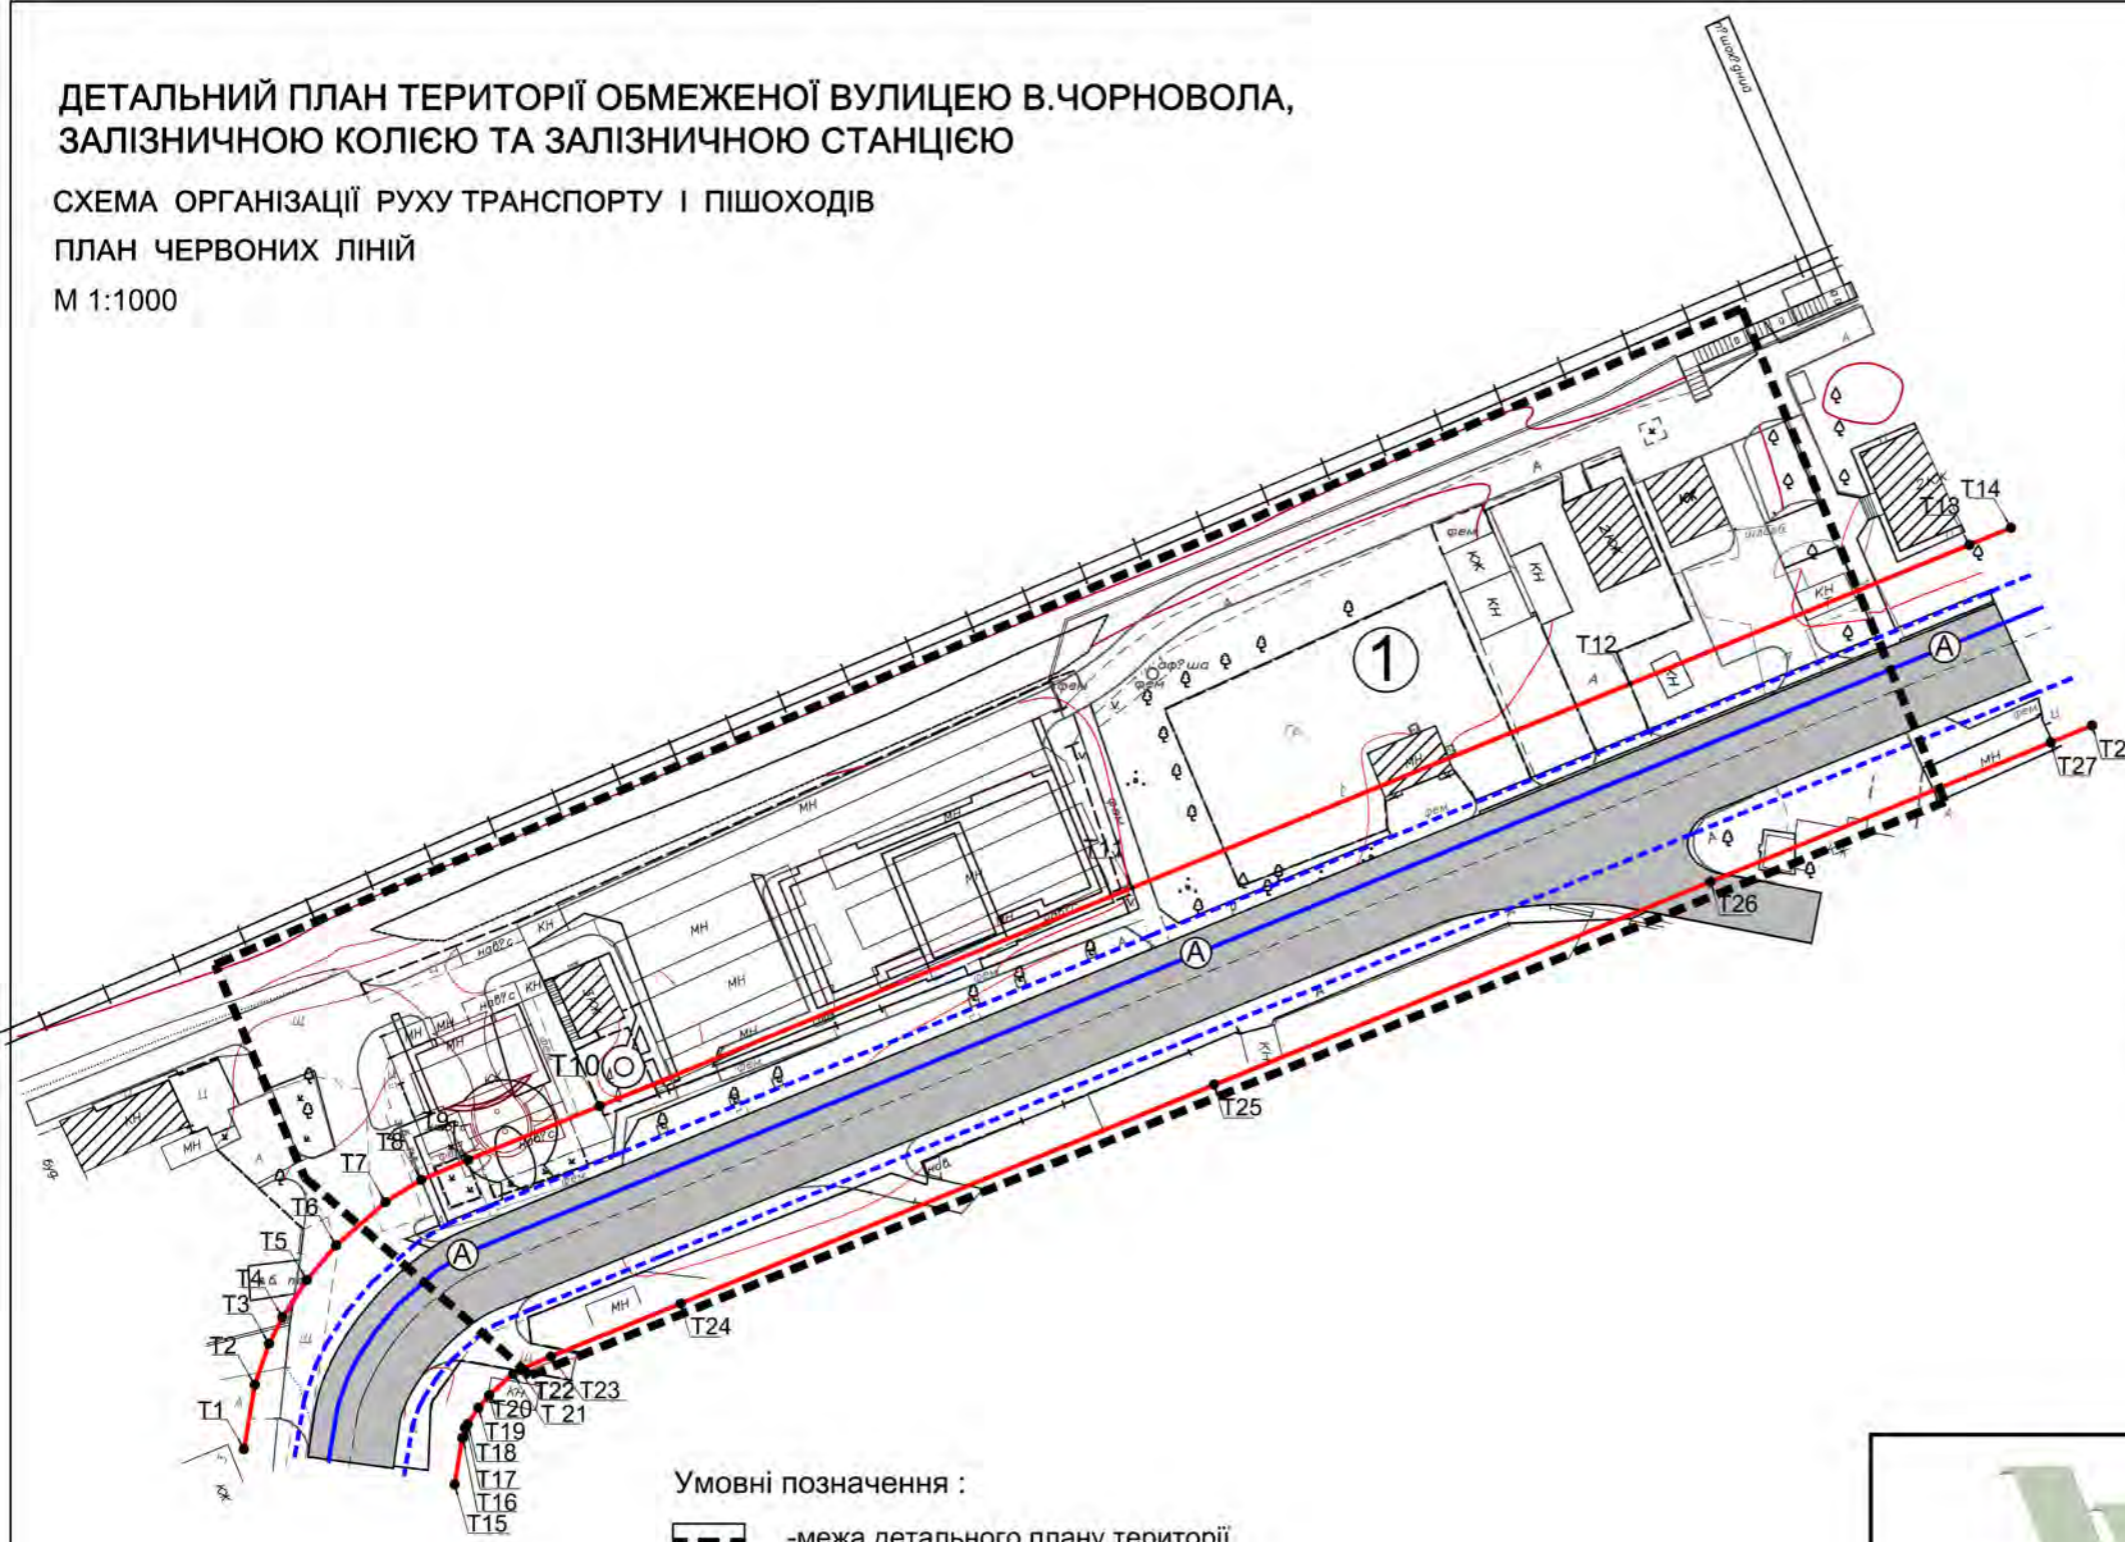

Умовні позначення :

- межа детального плану території
- червоні лінії
- точки координат
- під'їзди, проїзди
- вулична мережа
- лінія руху міського автобуса
- напрямок руху пішоходів, велосипедів та "маломобільних груп населення"
- АТП

КАТАЛОГ КООРДИНАТ		
T	X	Y
1	16198.05	43631.16
2	16199.32	43638.67
3	16200.99	43643.47
4	16202.55	43646.56
5	16205.41	43650.94
6	16208.83	43654.99
7	16214.63	43660.07
8	16218.79	43662.64
9	16224.30	43665.01
10	16239.71	43671.30
11	16302.02	43696.85
12	16360.28	43720.70
13	16400.08	43737.00
14	16404.92	43738.99
15	16222.71	43627.01
16	16223.62	43632.43
17	16224.06	43633.69
18	16224.24	43634.06
19	16225.50	43635.97
20	16226.72	43637.42
21	16229.55	43639.90
22	16230.37	43640.41
23	16233.96	43641.95
24	16249.18	43648.17
25	16311.50	43673.72
26	16369.75	43697.56

		<p>ДЕРЖАВНЕ ПІДПРИЄМСТВО УКРАЇНСЬКИЙ ДЕРЖАВНИЙ НАУКОВО-ДОСЛІДНИЙ ІНСТИТУТ ПРОЕКТУВАННЯ МІСТ "ДІПРОМІСТО" ІМЕНІ Ю.М. БІЛОКОНЯ</p>	
<p>ОБ'ЄКТ: ДЕТАЛЬНИЙ ПЛАН ТЕРИТОРІЇ, ОБМЕЖЕНОЇ ВУЛИЦЕЮ В.ЧОРНОВОЛА, ЗАЛІЗНИЧНОЮ КОЛІЄЮ ТА ЗАЛІЗНИЧНОЮ СТАНЦІЄЮ В МІСТІ ВИШНЕВЕ</p>			<p>ДОГОВІР № 1076-02-2019 від 25.03.2019 р.</p>
<p>КРЕСЛЕННЯ: СХЕМА ОРГАНІЗАЦІЇ РУХУ ТРАНСПОРТАУ І ПІШОХОДІВ. ПЛАН ЧЕРВОНИХ ЛІНІЙ</p>			<p>М-Б: 1 : 1 000</p>
НАЧАЛЬНИК АПМ-3		МАСЛОВА М.О.	ДАТА: 2019 р.
НАЧАЛЬНИК СТМ		ЖУКОВ Д. А.	АРХ. №
ГОЛ. АРХІТЕКТОР ПРОЕКТУ		АЙЛІКОВА Г.В.	ПРИМІРНИК №
КЕРІВНИК ГРУПИ		ПЛАХОТНІК М. О.	
КЕРІВНИК ГРУПИ		ТОЛМАЧОВА Ю.М.	