





М. ВИШНЕВЕ

КИЇВСЬКОЇ ОБЛАСТІ

ДЕТАЛЬНИЙ ПЛАН ТЕРИТОРІЇ ОБМЕЖЕНОЇ ВУЛИЦЕЮ В.ЧОРНОВОЛА, ЗАЛІЗНИЧНОЮ КОЛІЄЮ ТА ЗАЛІЗНИЧНОЮ СТАНЦІЄЮ

СХЕМА ІНЖЕНЕРНИХ МЕРЕЖ, СПОРУД І ВИКОРИСТАННЯ ПІДЗЕМНОГО ПРОСТОРУ

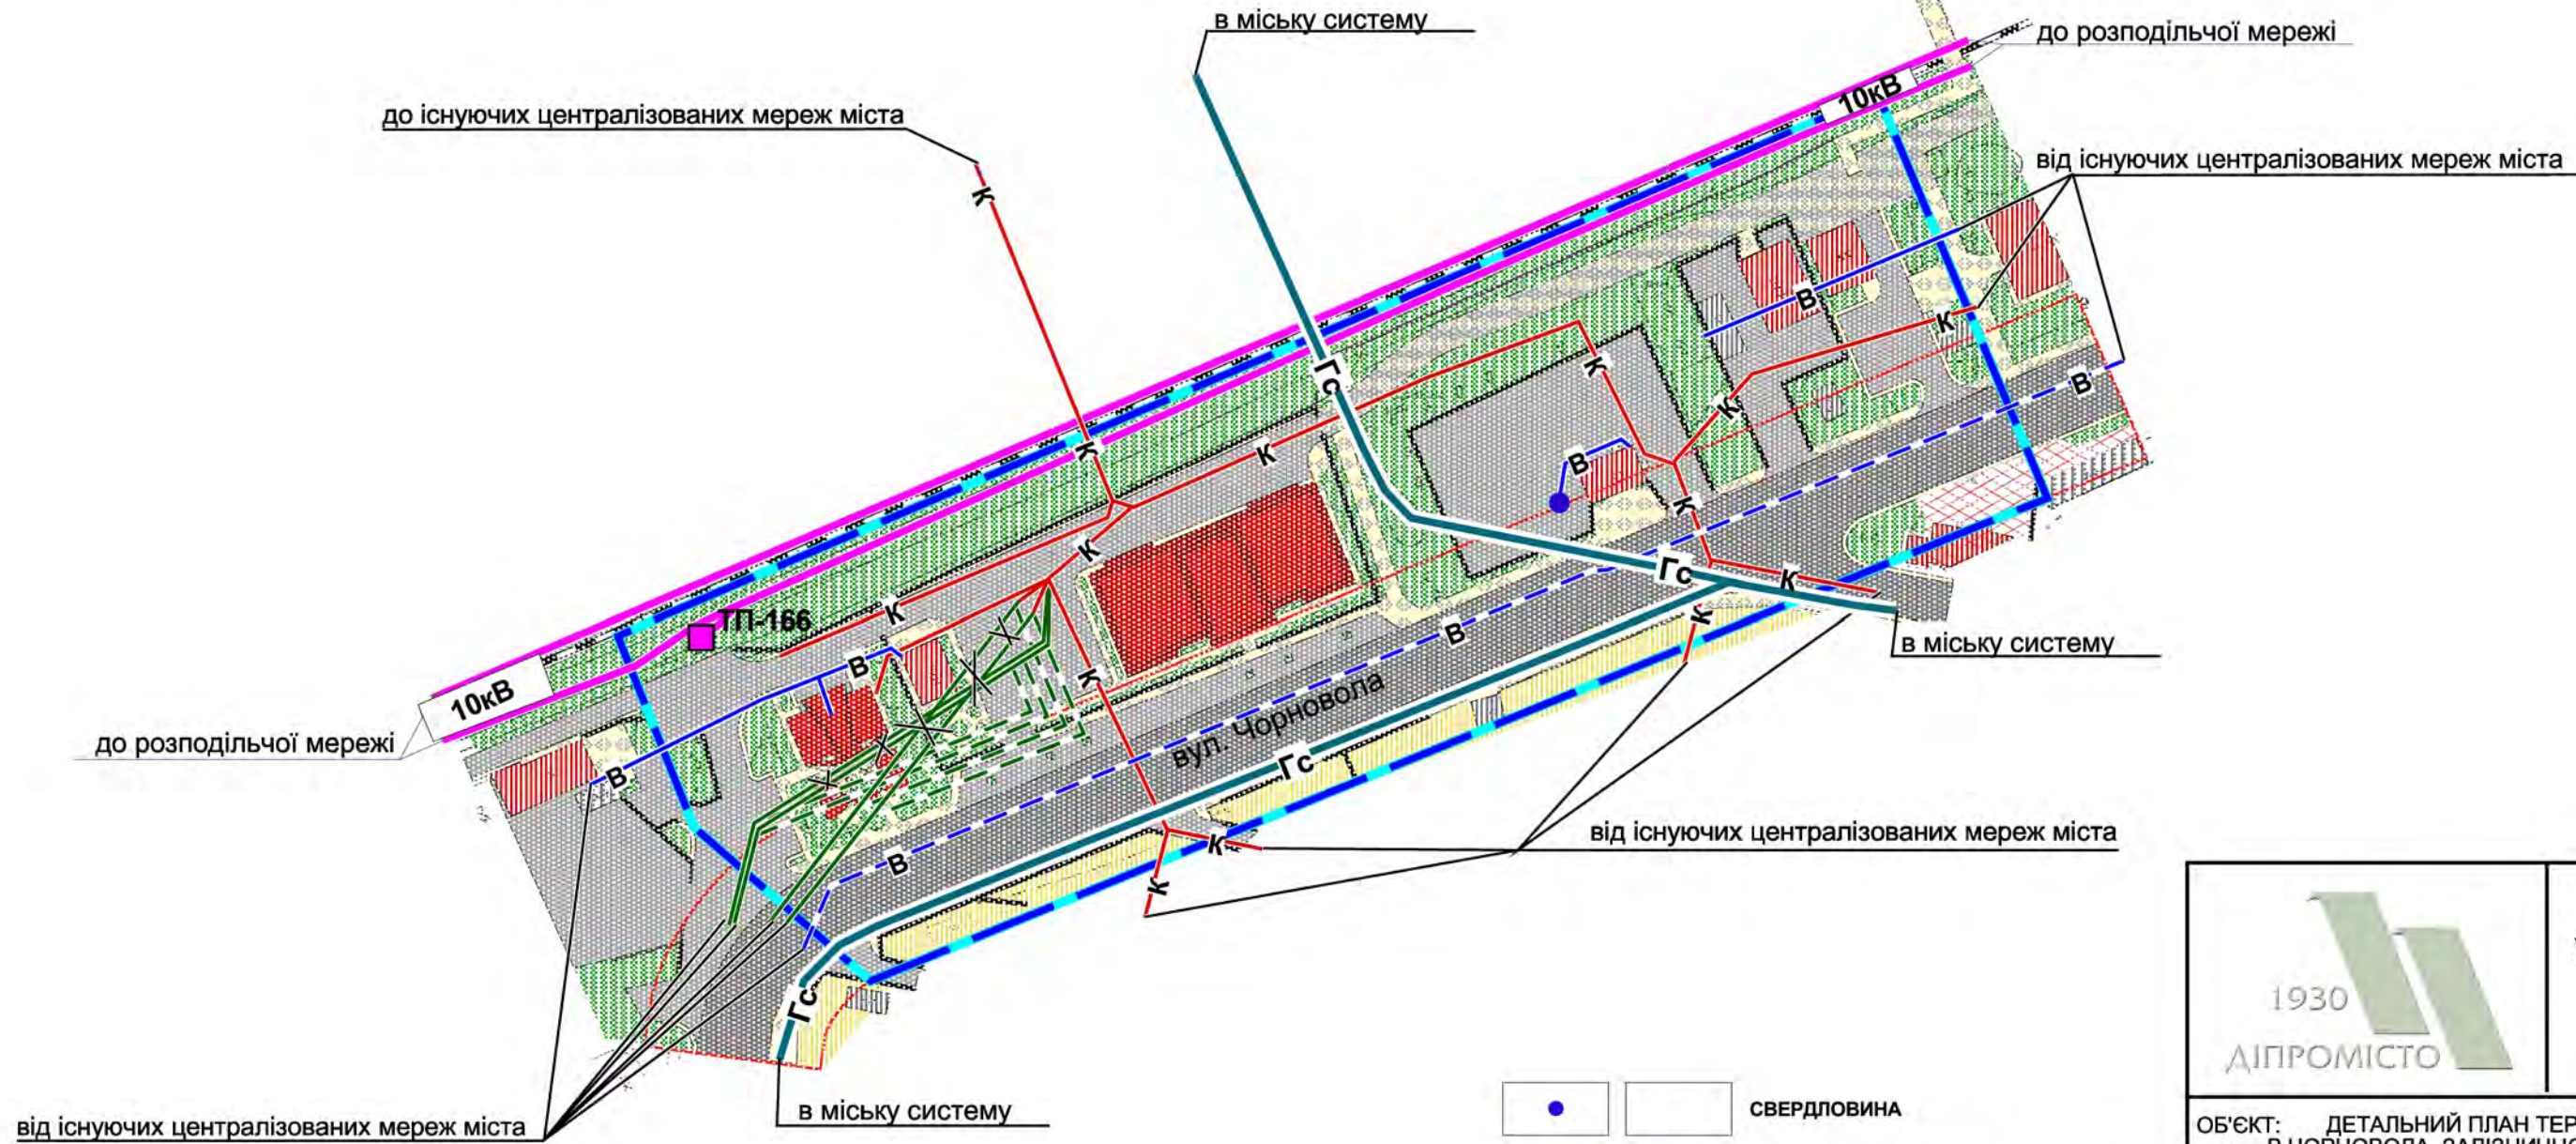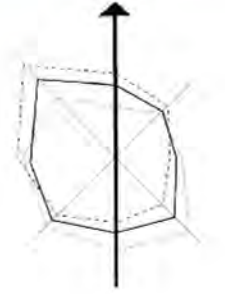

УМОВНІ ПОЗНАЧЕННЯ:

	МЕЖА ДПТ		ТЕРИТОРІЯ ГРОМАДСЬКОЇ ЗАБУДОВИ		ОЗЕЛЕНЕНІ ТЕРИТОРІЇ
	ГРОМАДСЬКІ БУДИНКИ		НЕЖИТЛОВІ БУДИНКИ		САДИБНА ЗАБУДОВА
	ТИМЧАСОВІ СПОРУДИ С ТЕНТОВИМ НАКРИТТЯМ		ЖИТЛОВІ БУДИНКИ		ВУЛИЧНО-ДОРОЖНЯ МЕРЕЖА
			БЛАГОУСТРІЙ		ТВЕРДЕ ПОКРИТТЯ
			ВУЛИЧНО-ДОРОЖНЯ МЕРЕЖА		ТРОТУАР З МОЖЛИВІСТЮ ПРОЇЗДУ
			ОЗЕЛЕНЕНІ ТЕРИТОРІЇ		ЗАЛІЗНИЦЯ

	СВЕРДЛОВИНА		МЕРЕЖІ ВОДОПРОВОДУ
	МЕРЕЖІ ВОДОПРОВОДУ		МЕРЕЖІ КАНАЛІЗАЦІЇ САМОПЛИВНОЇ
	МЕРЕЖІ КАНАЛІЗАЦІЇ САМОПЛИВНОЇ		МЕРЕЖІ КАНАЛІЗАЦІЇ НАПІРНІ
	МЕРЕЖІ КАНАЛІЗАЦІЇ НАПІРНІ		ТРАНСФОРМАТОРНА ПІДСТАНЦІЯ 10/0,4кВ
	ТРАНСФОРМАТОРНА ПІДСТАНЦІЯ 10/0,4кВ		ЛІНІЯ ЕЛЕКТРОПЕРЕДАЧ 10кВ
	ЛІНІЯ ЕЛЕКТРОПЕРЕДАЧ 10кВ		ГАЗОПРОВІД СЕРЕДЬНОГО ТИСКУ
	ГАЗОПРОВІД СЕРЕДЬНОГО ТИСКУ		

	ДЕРЖАВНЕ ПІДПРИЄМСТВО УКРАЇНСЬКИЙ ДЕРЖАВНИЙ НАУКОВО-ДОСЛІДНИЙ ІНСТИТУТ ПРОЕКТУВАННЯ МІСТ "ДІПРОМІСТО" ІМЕНІ Ю.М. БІЛОКОНЯ		
ОБ'ЄКТ: ДЕТАЛЬНИЙ ПЛАН ТЕРИТОРІЇ, ОБМЕЖЕНОЇ ВУЛИЦЕЮ В.ЧОРНОВОЛА, ЗАЛІЗНИЧНОЮ КОЛІЄЮ ТА ЗАЛІЗНИЧНОЮ СТАНЦІЄЮ В МІСТІ ВИШНЕВЕ	ДОГОВІР № 1076-02-2019 від 25.03.2019 р.		
КРЕСЛЕННЯ: СХЕМА ІНЖЕНЕРНИХ МЕРЕЖ, СПОРУД І ВИКОРИСТАННЯ ПІДЗЕМНОГО ПРОСТОРУ	М-Б: 1 : 1 000		
ЗАСТ. ДИРЕКТОРА, НАЧ. ІПВ НАЧАЛЬНИК АПМ-3	ГОЛОВАНЬ О. В. МАСЛОВА М. О.	ДАТА: 2017 р. АРХ. № 191910	
ГОЛ. АРХІТЕКТОР ПРОЕКТУ ГОЛОВНИЙ ФАХІВЕЦЬ	АЙЛІКОВА Г. В. ЛІГОВСЬКА В. О.	ПРИМІРНИК №	
ГОЛОВНИЙ ФАХІВЕЦЬ ПРОВІДНИЙ ІНЖЕНЕР	СРІБНИЙ О. В. ЛОБУР Ю. В.		
КЕРІВНИК ГРУПИ	ТОЛМАЧОВА Ю. М.		