





М. ВИШНЕВЕ КИЇВСЬКОЇ ОБЛАСТІ

ДЕТАЛЬНИЙ ПЛАН ТЕРИТОРІЇ КВАРТАЛУ, ОБМЕЖЕНОГО ВУЛИЦЯМИ Л. УКРАЇНКИ, ЗЕЛЕНА ТА ЗАЛІЗНИЧНА В МІСТІ ВИШНЕВЕ

СХЕМА ОРГАНІЗАЦІЇ РУХУ ТРАНСПОРТУ ТА ПІШОХОДІВ

М 1:1000

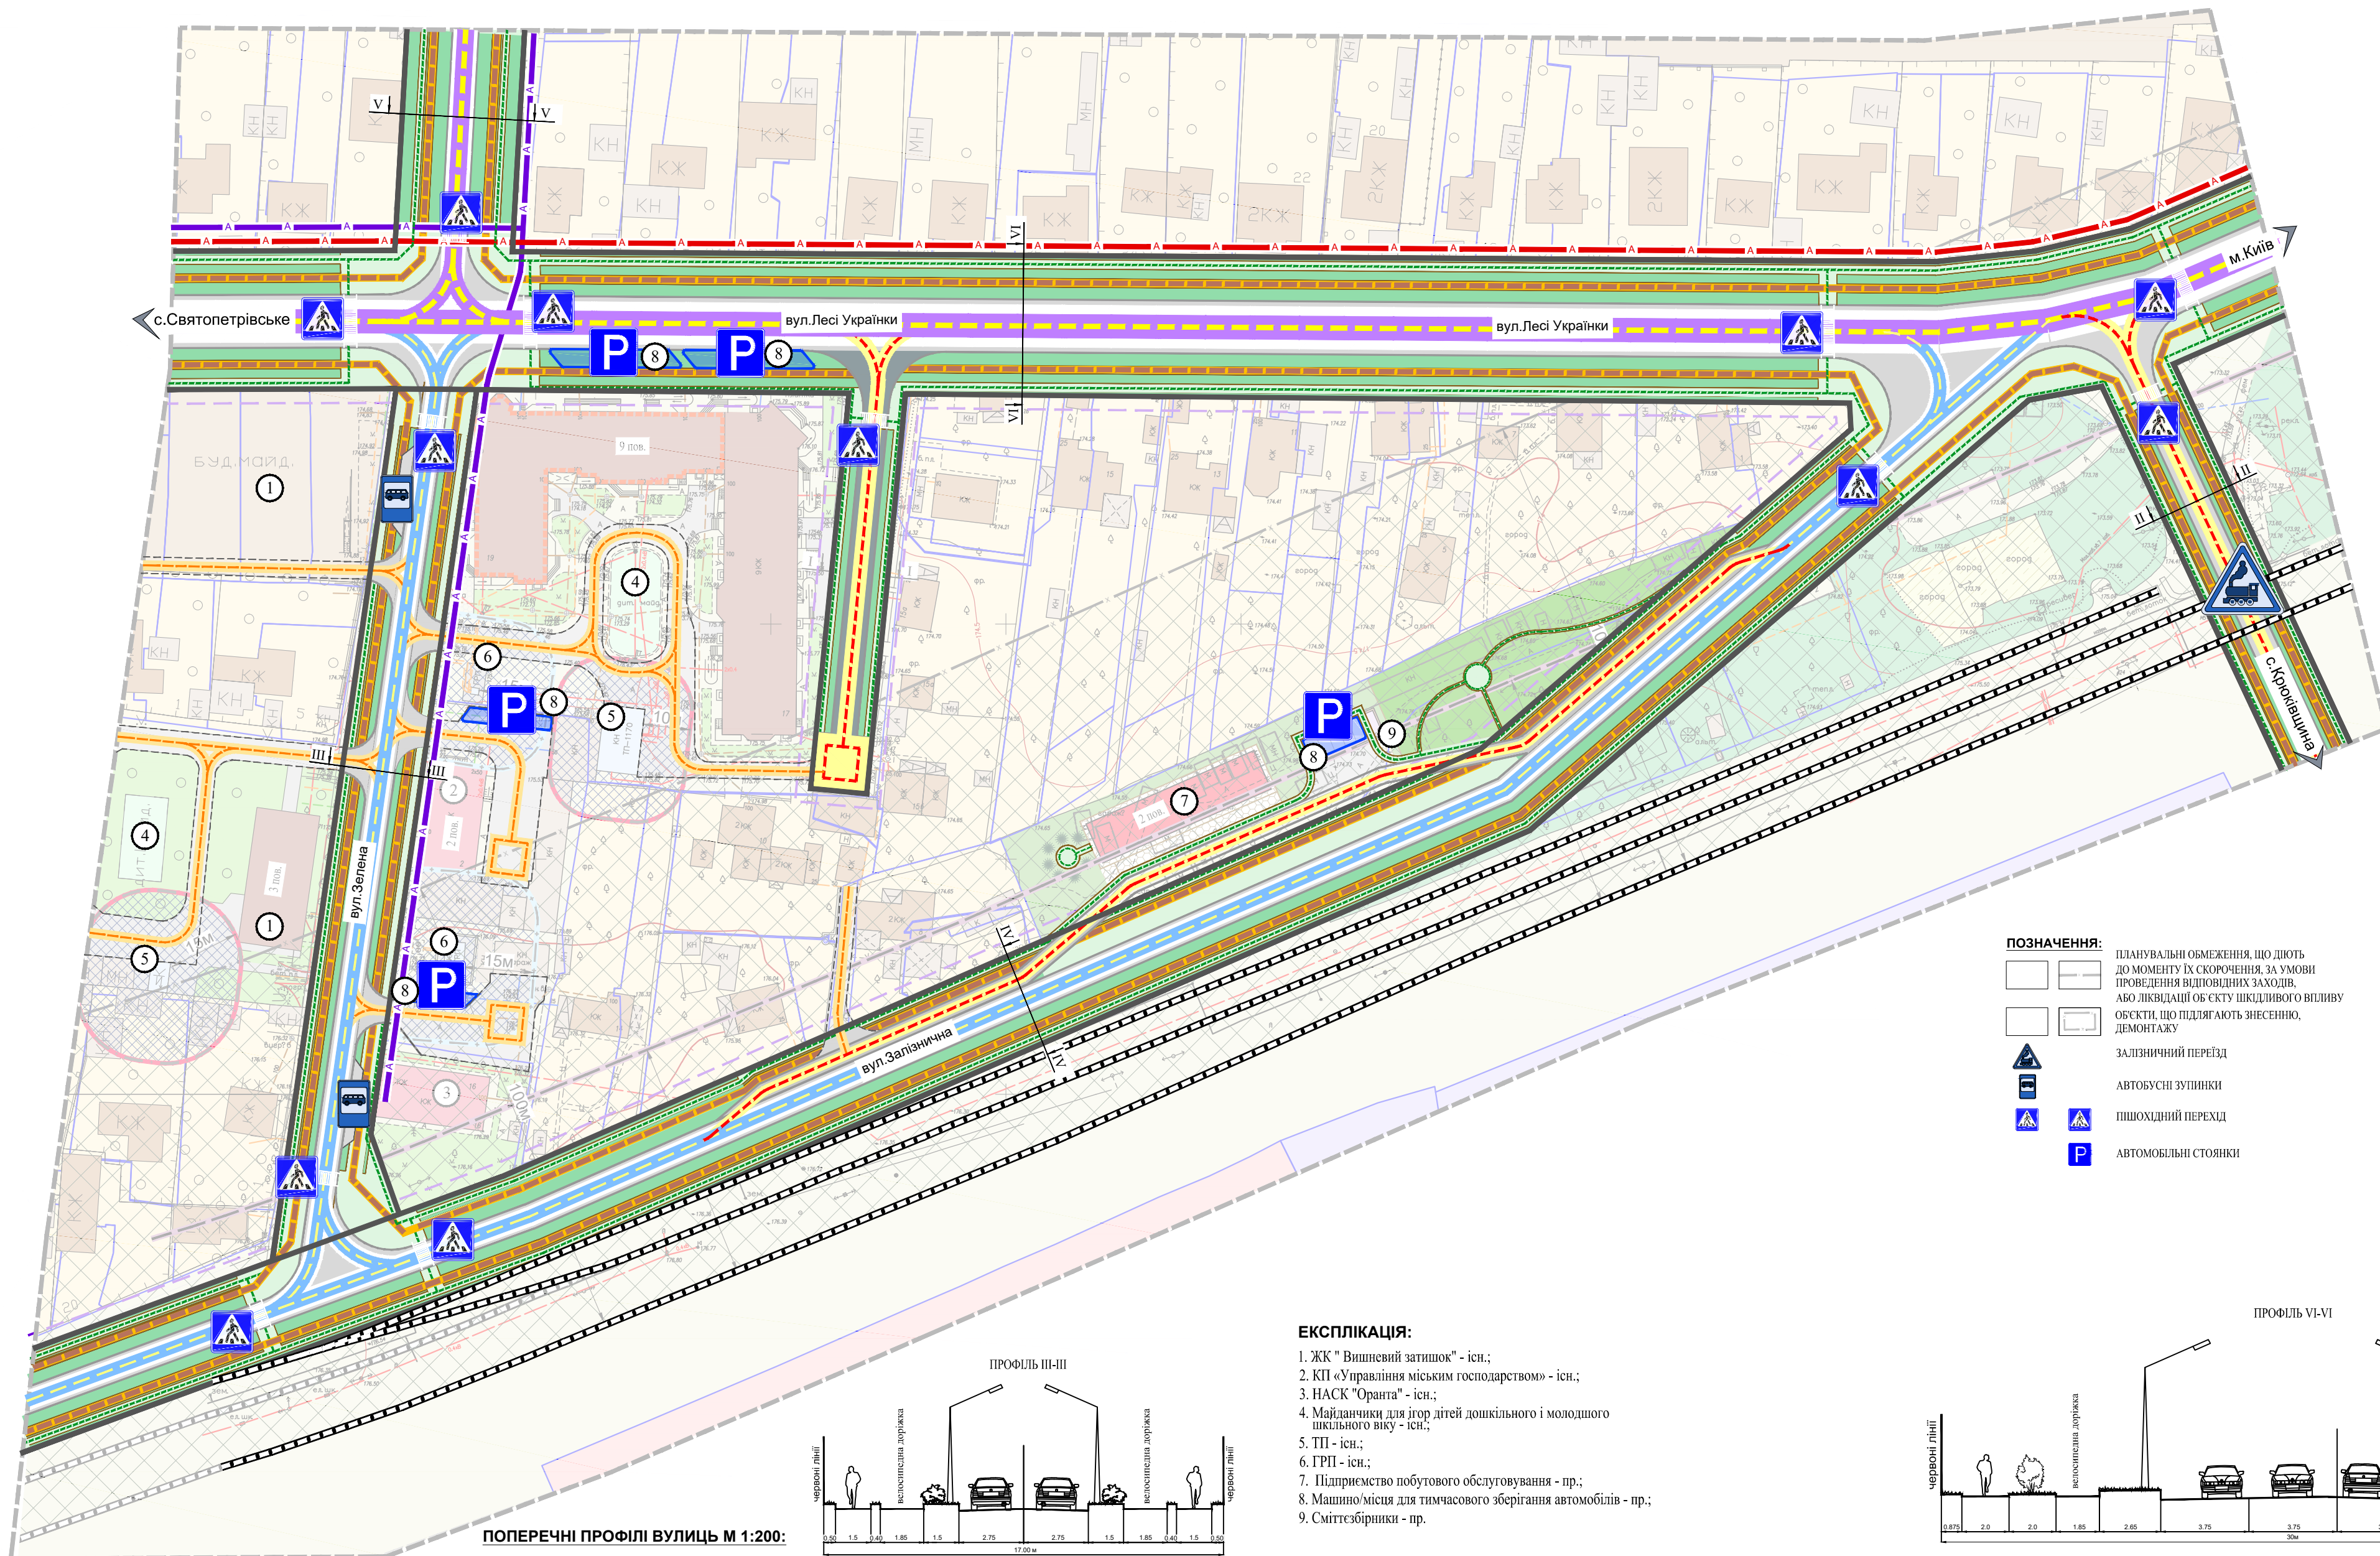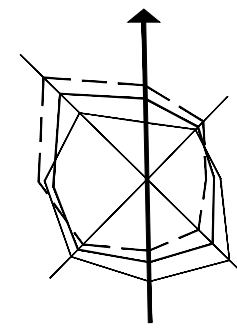

УМОВНІ ПОЗНАЧЕННЯ:

МЕЖІ:

- РОЗРОБКИ ДІТ
- ЛІНІЙ РЕГУЛЮВАННЯ ЗАБУДОВИ
- ЗЕМЛЕКОРИСТУВАННЯ

ТЕРИТОРІЇ:

- БАГАТОКВАРТИРНОЇ ЖИТЛОВОЇ ЗАБУДОВИ
- САДИБНОЇ ЖИТЛОВОЇ ЗАБУДОВИ
- ВБУДОВАНИХ ГРОМАДСЬКИХ ПРИМІЩЕНЬ
- ГРОМАДСЬКОЇ ЗАБУДОВИ
- ВИРОБНИЧОЇ ЗАБУДОВИ
- ІНЖЕНЕРНИХ СПОРУД
- ГОРОДІВ
- ЗЕЛЕНИХ НАСАДЖЕНЬ ОБМЕЖЕНОГО КОРИСТУВАННЯ
- ЗЕЛЕНИХ НАСАДЖЕНЬ ЗАГАЛЬНОГО КОРИСТУВАННЯ
- ЗЕЛЕНИХ НАСАДЖЕНЬ СПЕЦІАЛЬНОГО ПРИЗНАЧЕННЯ
- ПРИБУДІНКОВИХ МАЙДАНЧИКІВ
- МАЙДАНЧИК ДЛЯ ЗБОРУ ТП
- АВТОМОБІЛЬНИХ СТОЯНОК
- ТВЕРДОГО ПОКРИТТЯ, МОЩЕННЯ

ТРАНСПОРТНОЇ ІНФРАСТРУКТУРИ:

ВУЛИЧНО-ДОРОЖНЬОЇ МЕРЕЖІ

- МАГІСТРАЛЬНІ ВУЛИЦІ
- ЖИТЛОВІ ВУЛИЦІ
- ПРОЇЗДИ
- ПІШОХІДНИХ ДОРІЖОК
- ВЕЛОСИПЕДНИХ ДОРІЖОК

ЗОВНІШНЬОГО ТРАНСПОРТУ

- ЗАЛІЗНИЧНІ КОЛІ
- СМУТИ ВІДВОДУ ЗАЛІЗНИЦІ
- ЛІНІЙ РУХУ МІСЬКИХ АВТОБУСНИХ МАРШРУТІВ
- ОХОРОННІ ЗОНИ ТП
- ОХОРОННІ ЗОНИ ГРП
- САНІТАРНО-ЗАХИСНІ ЗОНИ ЗАЛІЗНИЦІ

ПЛАНУВАЛЬНІ ОБМЕЖЕННЯ:

- ОХОРОННІ ЗОНИ ТП
- ОХОРОННІ ЗОНИ ГРП
- САНІТАРНО-ЗАХИСНІ ЗОНИ ЗАЛІЗНИЦІ

ІНЖЕНЕРНІ МЕРЕЖІ:

- КАБЕЛЬНІ ЛІНІЇ 0,4 кВ
- ЛІНІЙ ЗВ'ЯЗКУ
- ГАЗОПРОВОДУ
- ТЕПЛОПОСТАЧАННЯ
- ВОДОПОСТАЧАННЯ
- САПОМІВНОЇ КАНАЛІЗАЦІЇ


ПОЗНАЧЕННЯ:

- ПЛАНУВАЛЬНІ ОБМЕЖЕННЯ, ЩО ДІЮТЬ ДО МОМЕНТУ ЇХ СКОРОЧЕННЯ, ЗА УМОВИ ПРОВЕДЕННЯ ВІДПОВІДНИХ ЗАХОДІВ, АБО ЛІКВІДАЦІЇ ОБ'ЄКТУ ШКІДЛИВОГО ВПЛИВУ ОБ'ЄКТУ, ЩО ПІДЛЯГАЮТЬ ЗНЕСЕННЮ, ДЕМОНТАЖУ
- ЗАЛІЗНИЧНИЙ ПЕРЕЇЗД
- АВТОБУСНІ ЗУПИНКИ
- ПІШОХІДНИЙ ПЕРЕХІД
- АВТОМОБІЛЬНІ СТОЯНКИ

ЕКСПЛІКАЦІЯ:

- ЖК "Вишневий затишок" - існ.;
- КП «Управління міським господарством» - існ.;
- НАСК "Оранта" - існ.;
- Майданчик для ігор дітей дошкільного і молодшого шкільного віку - існ.;
- ТП - існ.;
- ГРП - існ.;
- Підприємство побутового обслуговування - пр.;
- Машини/місця для тимчасового зберігання автомобілів - пр.;
- Сміттєзбірники - пр.

ПОПЕРЕЧНІ ПРОФІЛІ ВУЛИЦЬ М 1:200:

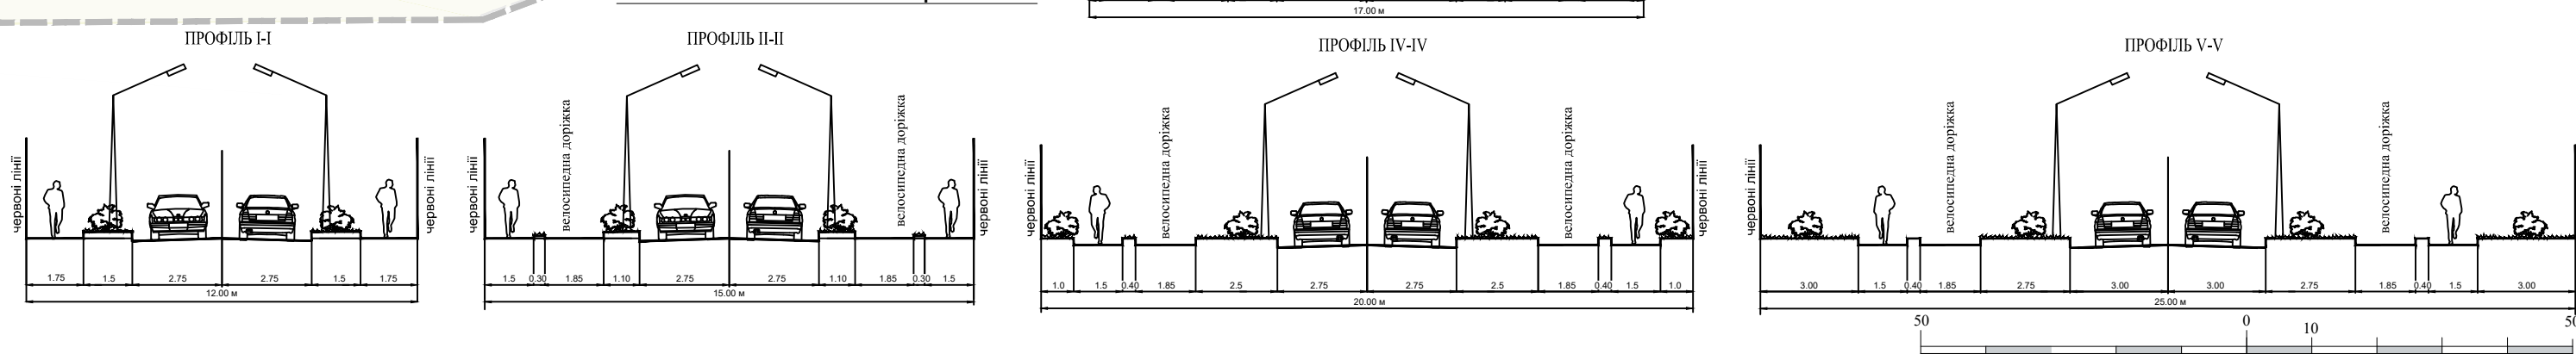

Державне підприємство
"НДПІ Містобудування"