



с. КРЮКІВЩИНА



БУЧАНСЬКИЙ РАЙОН

КИЇВСЬКА ОБЛАСТЬ

ВНЕСЕННЯ ЗМІН ДО ДЕТАЛЬНОГО ПЛАНУ ТЕРИТОРІЇ БАГАТОКВАРТИРНОЇ ЖИТЛОВОЇ ЗАБУДОВИ З ОБ'ЄКТАМИ ГРОМАДСЬКОГО ОБСЛУГОВУВАННЯ НА ЗЕМЕЛЬНИХ ДІЛЯНКАХ ЗАГАЛЬНОЮ ПЛОЩЕЮ 17,0 ГА В МЕЖАХ СЕЛА КРЮКІВЩИНА КИСВО-СВЯТОШИНСЬКОГО РАЙОНУ КИЇВСЬКОЇ ОБЛАСТІ

ПРОЕКТНИЙ ПЛАН

М 1:1000

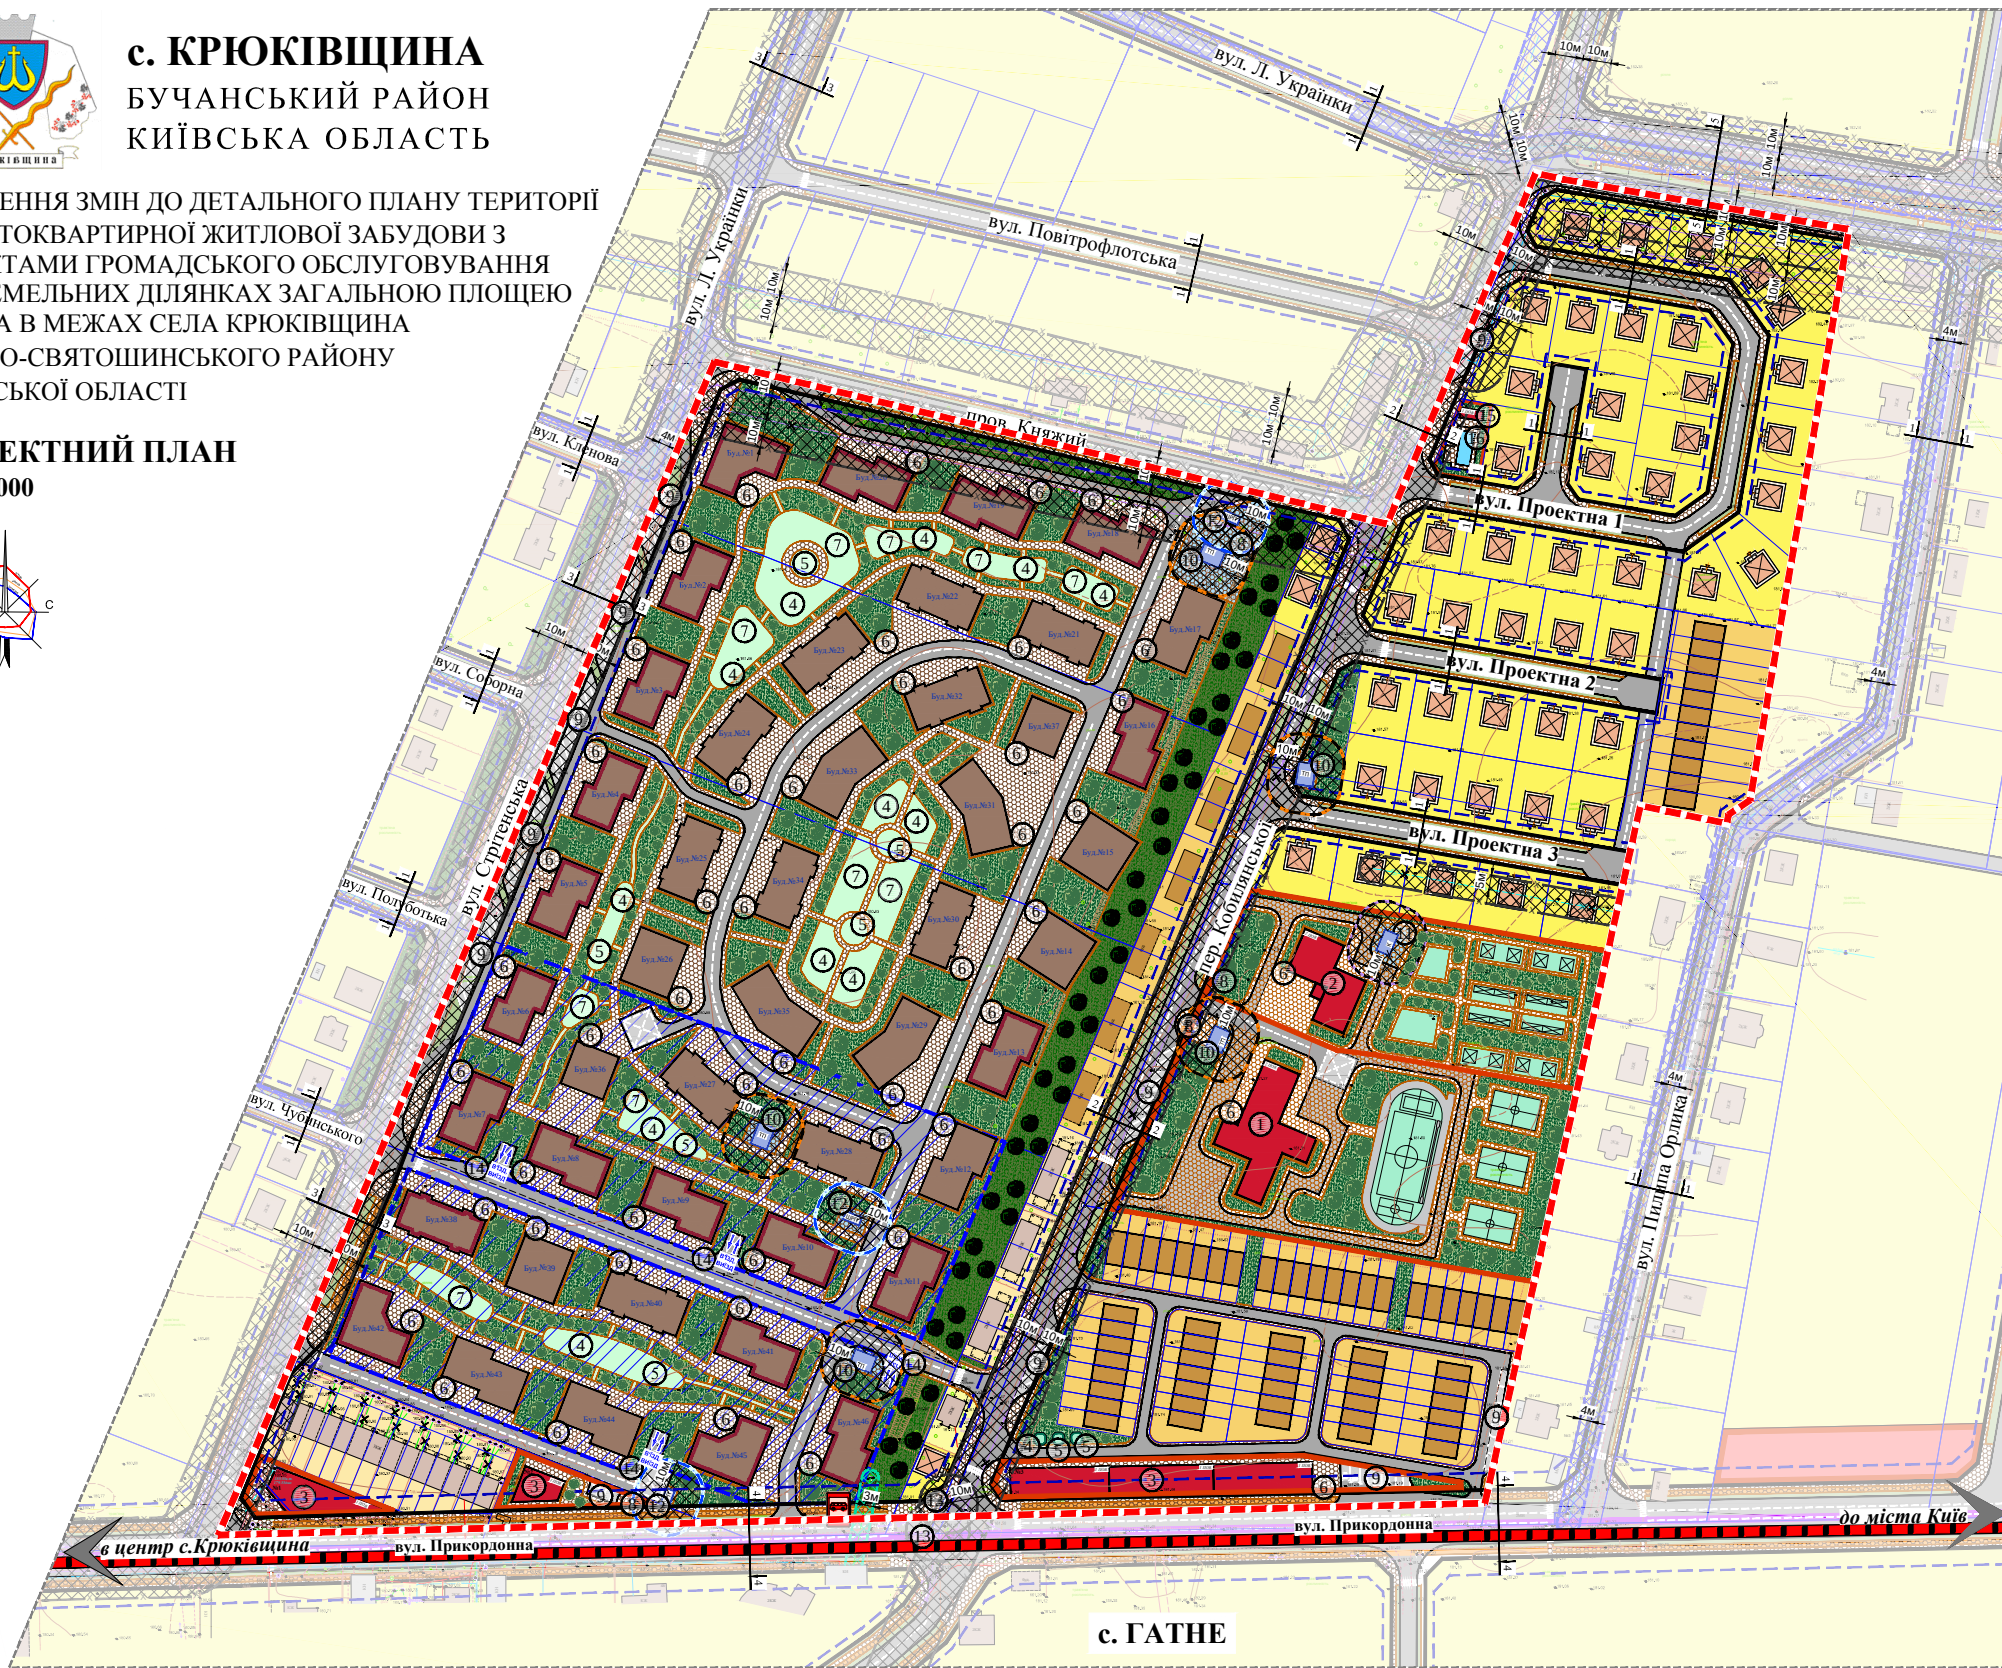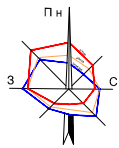

УМОВНІ ПОЗНАЧЕННЯ:

МЕЖІ:

- с. КРЮКІВЩИНА
- РОЗРОБКИ ДІПТ
- ЗЕМЛЕКОРИСТУВАННЯ
- ЛІНІЇ РЕГУЛЮВАННЯ ЗАБУДОВИ

ТЕРИТОРІЇ:

- БЛОКОВАНОЇ ЖИТЛОВОЇ ЗАБУДОВИ
- САДИБНОЇ ЖИТЛОВОЇ ЗАБУДОВИ
- БАГАТОКВАРТИРНОЇ ЖИТЛОВОЇ ЗАБУДОВИ
- БАГАТОКВАРТИРНОЇ ЖИТЛОВОЇ ЗАБУДОВИ (середньоповерхової)
- ВБУДОВАНИХ ГРОМАДСЬКИХ ПРИМІЩЕНЬ
- ГРОМАДСЬКОЇ ЗАБУДОВИ
- ІНЖЕНЕРНИХ СПОРУД
- МАЙДАНЧИКІВ ВІДПОЧИНКУ ДОРΟΣЛИХ ТА ДІТЕЙ, ЗАНЯТЬ СПОРТОМ
- ЗЕЛЕНИХ НАСАДЖЕНЬ ЗАГАЛЬНОГО КОРИСТУВАННЯ
- ЗЕЛЕНИХ НАСАДЖЕНЬ ОБМЕЖЕНОГО КОРИСТУВАННЯ
- КОМУНАЛЬНОЇ ЗОНИ (ГОСПОДАРСЬКИХ МАЙДАНЧИКІВ)
- МОЩЕННЯ, ТВЕРДОГО ПОКРИТТЯ
- ПІДЗЕМНОГО ПАРКІНГУ

ТРАНСПОРТНОЇ ІНФРАСТРУКТУРИ:

ВУЛИЧНО-ДОРОЖНЬОЇ МЕРЕЖІ:

- ГОЛОВНОЇ ВУЛИЦІ СЕЛА
- ЖИТЛОВИХ ВУЛИЦЬ
- ПРОІЗДІВ
- ПІШОХІДНИХ ДОРІЖОК
- ВЕЛОСИПЕДНИХ ДОРІЖОК

ПЛАНУВАЛЬНІ ОБМЕЖЕННЯ:

- ОХОРОННІ ЗОНИ ТП
- ОХОРОННІ ЗОНИ МЕРЕЖ ГАЗОПРОВОДУ ВИСОКОГО ТИСКУ
- ОХОРОННІ ЗОНИ МЕРЕЖ ГАЗОПРОВОДУ СЕРЕДНЬОГО ТИСКУ
- ОХОРОННІ ЗОНИ МЕРЕЖ КАНАЛІЗАЦІЇ
- САНІТАРНО-ЗАХИСНА ЗОНА КОТЕЛЕНЬ
- ОХОРОННІ ЗОНИ ШРП
- ПЛАНУВАЛЬНІ ОБМЕЖЕННЯ, ЩО ДІЮТЬ ДО МОМЕНТУ ЇХ СКОРОНЕННЯ ЗА УМОВИ ПРОВЕДЕННЯ ВІДПОВІДНИХ ЗАХОДІВ, АБО ЛІКВІДАЦІЇ ОБ'ЄКТУ ШКІДЛИВОГО ВПЛИВУ

ПОЗНАЧЕННЯ:

- ОБ'ЄКТИ ТА ІНЖЕНЕРНІ МЕРЕЖІ, ЩО ПІДЛЯГАЮТЬ ЗНЕСЕННЮ, ДЕМОНТАЖУ
- ЗУПИНКА ГРОМАДСЬКОГО ТРАНСПОРТУ

ТЕХНІКО-ЕКОНОГМІЧНІ ПОКАЗНИКИ:

№ п/п	НАЗВА ПОКАЗНИКІВ	ОД. ВИМІРУ	ЗНАЧЕННЯ	
			ІСНУЮЧ. СТАН	ПРОЄКТ. ПЕРІОД
I.	ТЕРИТОРІЯ:			
1	ТЕРИТОРІЯ В МЕЖАХ ПРОЄКТУ, У ТОМУ ЧИСЛІ:	ГА	17	17
1	ЖИТЛОВА ЗАБУДОВА, У ТОМУ ЧИСЛІ:	ГА	0,421	11,837
1.1	ЖИТЛОВА БАГАТОКВАРТИРНА СЕРЕДНЬОПОВЕРХОВА ЗАБУДОВА:	ГА	-	7,658
	- ПЛОЩА ЗАБУДОВИ	ГА	-	2,096
	- МАЙДАНЧИКИ ДЛЯ ІГОР ДІТЕЙ ДОШКІЛЬНОГО І МОЛОДШОГО ШКІЛЬНОГО ВІКУ	ГА	-	0,156
	- МАЙДАНЧИКИ ДЛЯ ВІДПОЧИНКУ ДОРΟΣЛОГО НАСЕЛЕННЯ	ГА	-	0,045
	- МАЙДАНЧИКИ ДЛЯ ТИМЧАСОВОЇ СТОЯНКИ ВЕЛОСИПЕДІВ	ГА	-	0,022
	- МАЙДАНЧИКИ ДЛЯ ЗАНЯТЬ ФІЗКУЛЬТУРОЮ	ГА	-	0,535
	- МАЙДАНЧИКИ ДЛЯ ЗБИРАННЯ ПОБУТОВИХ ВІДХОДІВ	ГА	-	0,016
	- ПІД'ЇЗДИ ТА ПРОІЗДИ	ГА	-	0,924
	- ІНЖЕНЕРНИХ СПОРУД	ГА	-	0,115
	- ЗЕЛЕНІ НАСАДЖЕННЯ ОБМЕЖЕНОГО КОРИСТУВАННЯ	ГА	-	2,08
	- ПІШОХІДНІ ДОРІЖКИ, МОЩЕННЯ, ТВЕРДЕ ПОКРИТТЯ	ГА	-	1,67
1.2	ЖИТЛОВА САДИБНА ЗАБУДОВА	ГА	0,024	2,453
1.3	ЖИТЛОВА БЛОКОВАНА ЗАБУДОВА	ГА	0,397	1,726
2	ДІЛЯНКИ УСТАНОВ І ПІДПРИЄМСТВ ГРОМАДСЬКОГО ОБСЛУГОВУВАННЯ, У ТОМУ ЧИСЛІ:	ГА	-	2,145
	- ТЕРИТОРІЯ ЗАКЛАДУ ДОШКІЛЬНОЇ ОСВІТИ ПОЄДНАНОГО З ПОЧАТКОВОЮ ШКОЛОЮ НА 280 МІСЦЬ	ГА	-	1,12
	- ТЕРИТОРІЯ ЗАКЛАДУ ДОШКІЛЬНОЇ ОСВІТИ НА 160 МІСЦЬ	ГА	-	0,64
	- ТЕРИТОРІЯ КОМЕРЦІЙНОЇ ЗАБУДОВИ	ГА	-	0,344
	- ТЕРИТОРІЯ ЗАКЛАДУ ГРОМАДСЬКОГО ХАРЧУВАННЯ	ГА	-	0,041
3	КОМУНАЛЬНА ЗАБУДОВА	ГА	-	0,125
4	ЗЕЛЕНІ НАСАДЖЕННЯ	ГА	-	0,914
5	ВУЛИЦІ В МЕЖАХ ЧЕРВОНИХ ЛІНІЙ	ГА	-	1,98
6	ІНШІ ТЕРИТОРІЇ, У ТОМУ ЧИСЛІ:	ГА	16,579	-
	- ДЛЯ БУДІВНИЦТВА І ОБСЛУГОВУВАННЯ БАГАТОКВАРТИРНОГО ЖИТЛОВОГО БУДИНКУ	ГА	3,524	-
	- ДЛЯ ІНДИВІДУАЛЬНОГО САДІВНИЦТВА	ГА	1,76	-
	- ЗЕМЛІ СІЛЬСЬКОГОСПОДАРСЬКОГО ПРИЗНАЧЕННЯ	ГА	11,295	-
II.	НАСЕЛЕННЯ			
	ЧИСЕЛЬНІСТЬ НАСЕЛЕННЯ, У ТОМУ ЧИСЛІ:	ТИС. ОСІБ	0,063	2,675
	- У БАГАТОКВАРТИРНІЙ ЗАБУДОВІ	ТИС. ОСІБ	-	2,228
	- У САДИБНІЙ ЗАБУДОВІ	ТИС. ОСІБ	0,003	0,144
	- У БЛОКОВАНІЙ ЗАБУДОВІ	ТИС. ОСІБ	0,06	0,303
	- ЦІЛЬНІСТЬ НАСЕЛЕННЯ	ОСІБ/ГА	-	220
IV.	УСТАНОВИ І ПІДПРИЄМСТВА ОБСЛУГОВУВАННЯ			
	- ЗАКЛАДИ ДОШКІЛЬНОЇ ОСВІТИ	МІСЦЬ	4	161
	- ЗАКЛАДИ ЗАГАЛЬНОЇ СЕРЕДНЬОЇ ОСВІТИ	УЧНІВ	1	268
	- МАГАЗИНИ	М² ТОРГ. ПЛ.	8	321
	- ПІДПРИЄМСТВА ГРОМАДСЬКОГО ХАРЧУВАННЯ	МІСЦЬ	2	99
	- МАЙСТЕРНІ ПОБУТОВОГО ОБСЛУГОВУВАННЯ	РОБ. МІСЦЬ	1	19
V.	ВУЛИЧНО-ДОРОЖНЯ МЕРЕЖА ТА МІСЬКИЙ ПАСАЖИРСЬКИЙ ТРАНСПОРТ			
	- ПРОТЯЖНІСТЬ ВУЛИЧНО-ДОРОЖНЬОЇ МЕРЕЖІ, ВСЬОГО (ІСНУЮЧА, БУДІВНИЦТВО)	КМ	-	1,04
	- ЦІЛЬНІСТЬ ВУЛИЧНО-ДОРОЖНЬОЇ МЕРЕЖІ	КМ/КМ²	-	6,1
	- ВІДКРИТІ АВТОСТОЯНКИ ДЛЯ ТИМЧАСОВОГО ЗБЕРІГАННЯ ЛЕГКОВИХ АВТОМОБІЛІВ	МАШИНО-МІСЦЬ	-	80
	- ГАРАЖІ ДЛЯ ПОСТІЙНОГО ЗБЕРІГАННЯ ЛЕГКОВИХ АВТОМОБІЛІВ (ПІДЗЕМНІ ПАРКІНГІ)	МАШИНО-МІСЦЬ	-	1100

ЕКСПЛІКАЦІЯ:

- ЗАКЛАД ДОШКІЛЬНОЇ ОСВІТИ ПОЄДНАНИЙ З ПОЧАТКОВОЮ ШКОЛОЮ НА 280 МІСЦЬ - Проект;
- ЗАКЛАД ДОШКІЛЬНОЇ ОСВІТИ НА 160 МІСЦЬ - Проект;
- КОМЕРЦІЙНА БУДІВЛЯ - Проект;
- МАЙДАНЧИКИ ДЛЯ ІГОР ДІТЕЙ ДОШКІЛЬНОГО ТА МОЛОДШОГО ШКІЛЬНОГО ВІКУ - Проект;
- МАЙДАНЧИКИ ДЛЯ ВІДПОЧИНКУ ДОРΟΣЛОГО НАСЕЛЕННЯ - Проект;
- ВІДКРИТІ МАЙДАНЧИКИ ДЛЯ ТИМЧАСОВОЇ СТОЯНКИ ВЕЛОСИПЕДІВ - Проект;
- МАЙДАНЧИКИ ДЛЯ ЗАНЯТЬ ФІЗКУЛЬТУРОЮ - Проект;
- МАЙДАНЧИКИ ДЛЯ ЗБИРАННЯ ТІВ - Проект;
- ВІДКРИТІ АВТОСТОЯНКИ ДЛЯ ТИМЧАСОВОГО ЗБЕРІГАННЯ АВТОМОБІЛЬНОГО ТРАНСПОРТУ - Проект;
- ТРАНСФОРМАТОРНА ПІДСТАНЦІЯ (ТП) - Проект;
- КОТЕЛЬНЯ - Проект;
- ШКАФНИЙ ГАЗОРЕГУЛЯТОРНИЙ ПУНКТ (ШРП) - Проект;
- ТРАНСФОРМАТОРНА ПІДСТАНЦІЯ (ТП) - Існуюча;
- НАКОПИЧУВАЛЬНИЙ МАЙДАНЧИК - Проект;
- ЗАКЛАД ГРОМАДСЬКОГО ХАРЧУВАННЯ - Проект;
- ШТУЧНА ВОДОЙМА - Проект.

ПОПЕРЕЧНІ ПРОФІЛІ ВУЛИЦЬ:

(М 1:100)

