





с. КРЮКІВЩИНА

БУЧАНСЬКИЙ РАЙОН

КИЇВСЬКА ОБЛАСТЬ

ДЕТАЛЬНИЙ ПЛАН ТЕРИТОРІЇ ЗЕМЕЛЬНОЇ ДІЛЯНКИ ПЛОЩЕЮ 1,8209 ГА
В СЕЛІ КРЮКІВЩИНА БУЧАНСЬКОГО РАЙОНУ

ПРОЕКТНИЙ ПЛАН ПОЄДНАНИЙ ЗІ СХЕМОЮ ПРОГНОЗОВАНИХ ПЛАНУВАЛЬНИХ ОБМЕЖЕНЬ
М 1:500

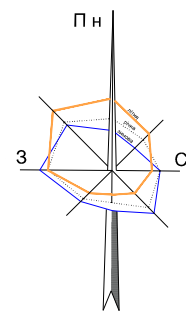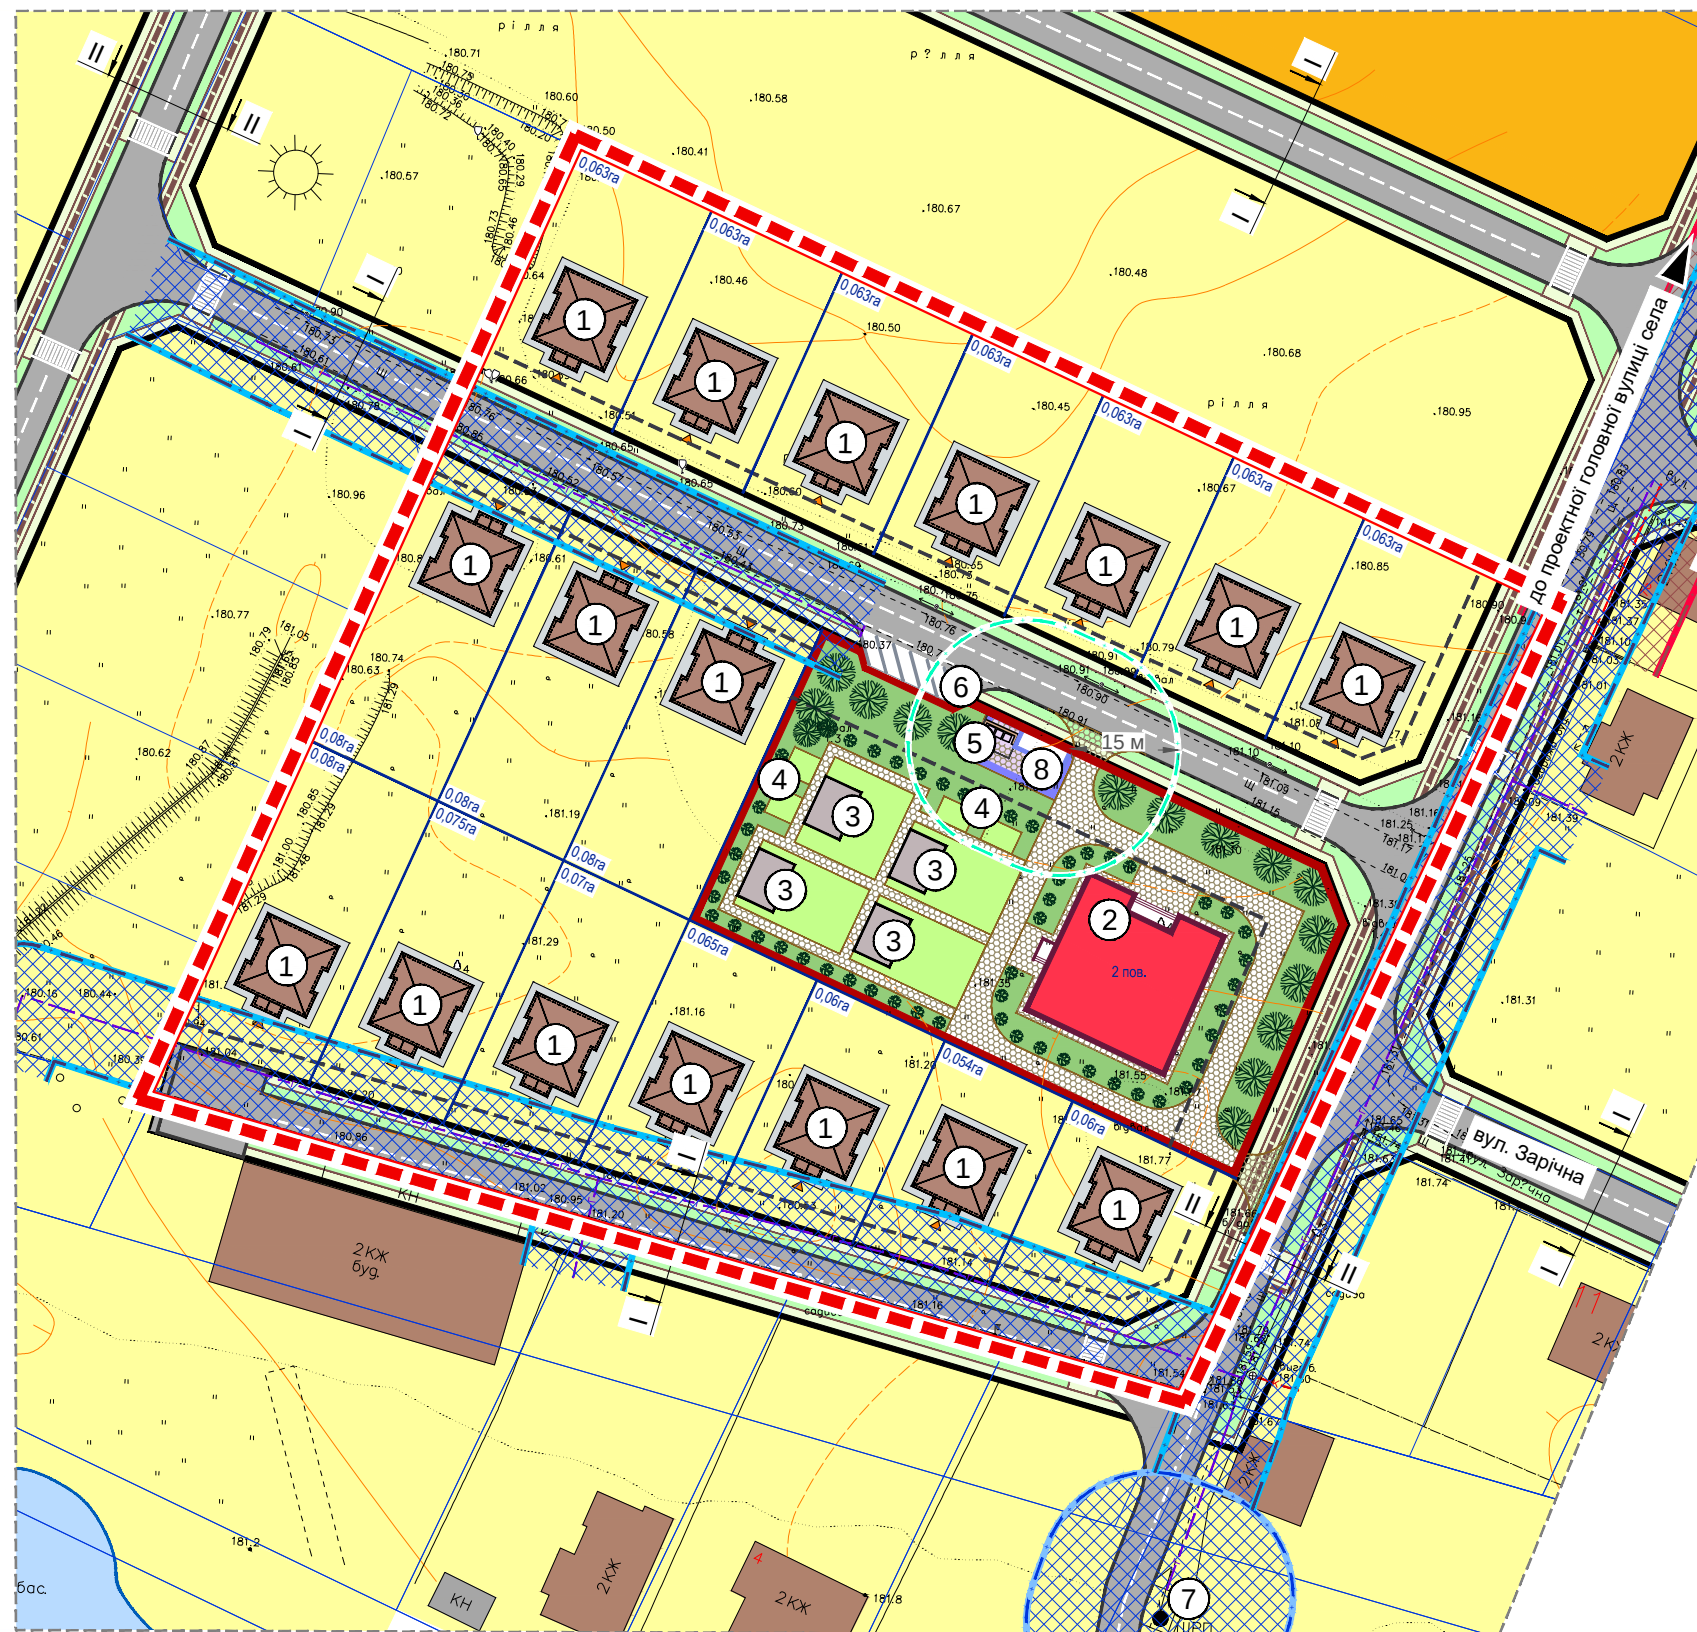

УМОВНІ ПОЗНАЧЕННЯ:

МЕЖІ:

- ІСНУЮЧЕ: РОЗРОБКИ ДПТ
- ПРОЕКТНЕ: ЗЕМЛЕКОРИСТУВАННЯ
- ІСНУЮЧЕ: ЛІНІЇ РЕГУЛЮВАННЯ ЗАБУДОВИ
- ПРОЕКТНЕ: ЛІНІЇ РЕГУЛЮВАННЯ ЗАБУДОВИ

ТЕРИТОРІЇ:

- ІСНУЮЧЕ: САДИБНОЇ ЗАБУДОВИ
- ПРОЕКТНЕ: БАГАТОКВАРТИРНОЇ СЕРЕДНОПОВЕРХОВОЇ ЗАБУДОВИ
- ІСНУЮЧЕ: ГРОМАДСЬКОЇ ЗАБУДОВИ
- ПРОЕКТНЕ: ГРОМАДСЬКОЇ ЗАБУДОВИ
- ІСНУЮЧЕ: ЗЕЛЕНИХ НАСАДЖЕНЬ ОБМЕЖЕНОГО КОРИСТУВАННЯ
- ПРОЕКТНЕ: ЗЕЛЕНИХ НАСАДЖЕНЬ СПЕЦІАЛЬНОГО ПРИЗНАЧЕННЯ
- ІСНУЮЧЕ: ГОСПОДАРСЬКОЇ ЗОНИ
- ПРОЕКТНЕ: ГОСПОДАРСЬКОЇ ЗОНИ
- ІСНУЮЧЕ: МОЩЕННЯ, ТВЕРДОГО ПОКРИТТЯ
- ПРОЕКТНЕ: МОЩЕННЯ, ТВЕРДОГО ПОКРИТТЯ
- ІСНУЮЧЕ: ІНЖЕНЕРНИХ СПОРУД
- ПРОЕКТНЕ: ІНЖЕНЕРНИХ СПОРУД

ТРАНСПОРТНОЇ ІНФРАСТРУКТУРИ:

ВУЛИЧНО-ДОРОЖНЬОЇ МЕРЕЖІ:

- ІСНУЮЧЕ: ЖИТЛОВИХ ВУЛИЦЬ
- ПРОЕКТНЕ: ЖИТЛОВИХ ВУЛИЦЬ
- ІСНУЮЧЕ: ПРОЇЗДІВ
- ПРОЕКТНЕ: ПРОЇЗДІВ
- ІСНУЮЧЕ: ПІШОХІДНИХ ДОРІЖОК
- ПРОЕКТНЕ: ПІШОХІДНИХ ДОРІЖОК
- ІСНУЮЧЕ: ВЕЛОСИПЕДНИХ СМУГ
- ПРОЕКТНЕ: ВЕЛОСИПЕДНИХ СМУГ

ІНЖЕНЕРНІ МЕРЕЖІ:

- ІСНУЮЧЕ: ПОВІТРЯНИХ ЛІНІЙ ЕЛЕКТРОПЕРЕДАЧІ
- ПРОЕКТНЕ: ПОВІТРЯНИХ ЛІНІЙ ЕЛЕКТРОПЕРЕДАЧІ
- ІСНУЮЧЕ: ГАЗОПРОВОДУ СЕРЕДНЬОГО ТИСКУ
- ПРОЕКТНЕ: ГАЗОПРОВОДУ СЕРЕДНЬОГО ТИСКУ

ПЛАНУВАЛЬНІ ОБМЕЖЕННЯ:


- ІСНУЮЧЕ: ОХОРОНИ ЗОНИ ПОВІТРЯНИХ ЛІНІЙ ЕЛЕКТРОПЕРЕДАЧІ, ТП
- ПРОЕКТНЕ: ОХОРОНИ ЗОНИ ПОВІТРЯНИХ ЛІНІЙ ЕЛЕКТРОПЕРЕДАЧІ, ТП
- ІСНУЮЧЕ: ОХОРОНИ ЗОНИ ШРП
- ПРОЕКТНЕ: ОХОРОНИ ЗОНИ ШРП
- ІСНУЮЧЕ: ОХОРОНИ ЗОНИ ГАЗОПРОВОДУ СЕРЕДНЬОГО ТИСКУ
- ПРОЕКТНЕ: ОХОРОНИ ЗОНИ ГАЗОПРОВОДУ СЕРЕДНЬОГО ТИСКУ
- ІСНУЮЧЕ: САНІТАРНО-ЗАХИСНА ЗОНА КОТЕЛЬНІ
- ПРОЕКТНЕ: САНІТАРНО-ЗАХИСНА ЗОНА КОТЕЛЬНІ

ЕКСПЛІКАЦІЯ:


- САДИБНИЙ ЖИТЛОВИЙ БУДИНОК - ПР.;
- ЗАКЛАД ДОШКІЛЬНОЇ ОСВІТИ НА 80 МІСЦЬ - ПР.;
- ЗОНА ГРУПОВИХ МАЙДАНЧИКІВ - ПР.;
- ЗОНА ЮНИХ НАТУРАЛІСТІВ - ПР.;
- МАЙДАНЧИК ДЛЯ ЗБОРУ ТПВ - ПР.;
- АВТОСТОЯНКИ ДЛЯ ТИМЧАСОВОГО ЗБЕРІГАННЯ АВТОМОБІЛІВ - ПР.;
- ШРП - ІСН.;
- КОТЕЛЬНЯ - ПР.

ПОПЕРЕЧНІ ПРОФІЛІ ВУЛИЦЬ М1:100

ПРОФІЛЬ І-І

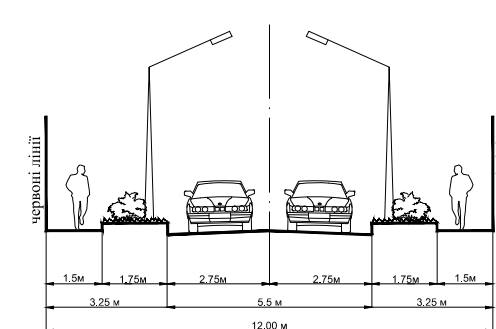

ПРОФІЛЬ ІІ-ІІ

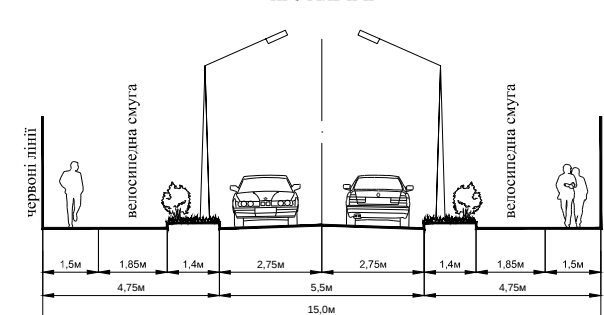

ОСНОВНІ ТЕХНІКО-ЕКОНОМІЧНІ ПОКАЗНИКИ

№ з/п	Показники	Одиниця виміру	Сучасний стан - 2020 р.	Проектний період
I	ТЕРИТОРІЯ			
	Територія в межах розроблення ДПТ, у тому числі:	га	1,8209	1,8209
1.	Житлова забудова	га	-	1,145
	■ садибна	»	-	1,145
2.	Ділянки установ і підприємств громадського обслуговування, у тому числі:	га	-	0,344
	■ дитячий садок на 80 місць	»	-	0,344
3.	Вулиці в червоних лініях	га	-	0,3319
II	НАСЕЛЕННЯ			
	■ чисельність населення	тис. осіб	-	0,051
	■ щільність населення	люд./га	-	28,0
III	КІЛЬКІСТЬ ДІЛЯНОК	од.	-	17
	■ садибної забудови	од.	-	17
IV	ЖИТЛОВИЙ ФОНД			
	Житловий фонд	м ² загальної житл. площі	-	1785
	Середня житлова забезпеченість	м ² /люд.	-	35,00
	Кількість будинків	од.	-	17
V	ЗАГАЛЬНА ПЛОЩА БУДИНКІВ	м ²	-	2550

