


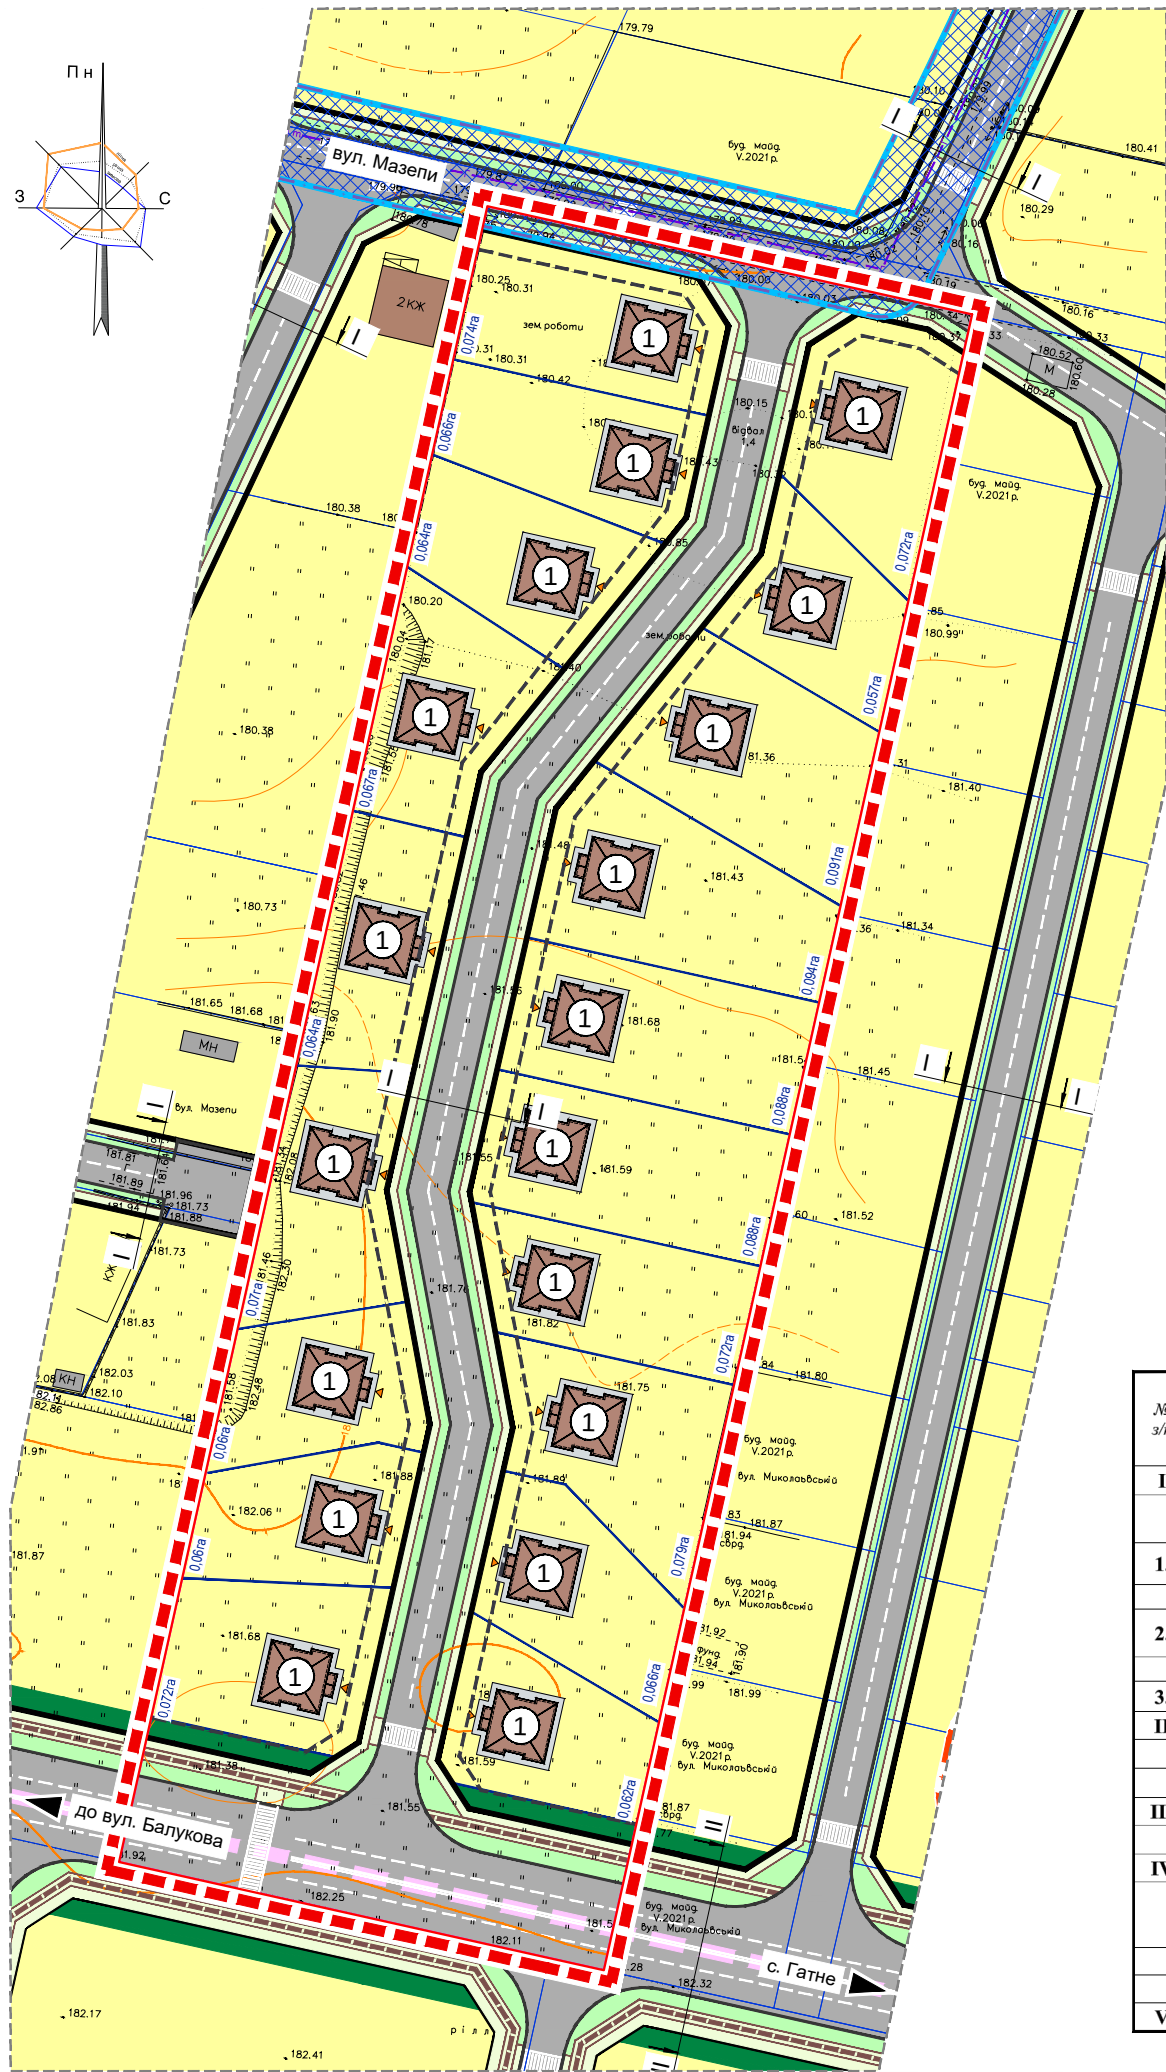

с. КРЮКІВЩИНА

БУЧАНСЬКИЙ РАЙОН

КИЇВСЬКА ОБЛАСТЬ

ДЕТАЛЬНИЙ ПЛАН ТЕРИТОРІЇ ЗЕМЕЛЬНОЇ ДІЛЯНКИ ПЛОЩЕЮ 1,8396 ГА В СЕЛІ КРЮКІВЩИНА БУЧАНСЬКОГО РАЙОНУ
ПРОЕКТНИЙ ПЛАН ПОЄДНАНИЙ ЗІ СХЕМОЮ ПРОГНОЗОВАНИХ ПЛАНУВАЛЬНИХ ОБМЕЖЕНЬ
М 1:500

УМОВНІ ПОЗНАЧЕННЯ:

- МЕЖІ:**
- ІСНУЮЧЕ: РОЗРОБКИ ДІПТ
 - ПРОЕКТИВ: ЗЕМЛЕКОРИСТУВАННЯ
 - ЛІНІЙ РЕГУЛЮВАННЯ ЗАБУДОВИ

ТЕРИТОРІЇ:

- ІСНУЮЧЕ: САДИБНОЇ ЗАБУДОВИ
- ПРОЕКТИВ: ЗЕЛЕНИХ НАСАДЖЕНЬ ЗАГАЛЬНОГО КОРИСТУВАННЯ
- ПРОЕКТИВ: ЗЕЛЕНИХ НАСАДЖЕНЬ СПЕЦІАЛЬНОГО ПРИЗНАЧЕННЯ

ТРАНСПОРТНОЇ ІНФРАСТРУКТУРИ:

- ВУЛИЧНО-ДОРОЖНЬОЇ МЕРЕЖІ:
- ІСНУЮЧЕ: ГОЛОВНОЇ ВУЛИЦІ СЕЛА
- ПРОЕКТИВ: ЖИТЛОВИХ ВУЛИЦЬ
- ІСНУЮЧЕ: ПІШОХІДНИХ ДОРІЖОК
- ПРОЕКТИВ: ВЕЛОСИПЕДНИХ СМУГ

ІНЖЕНЕРНІ МЕРЕЖІ:

- ІСНУЮЧЕ: ГАЗОПРОВІД СЕРЕДНЬОГО ТИСКУ
- ПРОЕКТИВ: ОХОРОНИ ЗОНИ ГАЗОПРОВІДУ СЕРЕДНЬОГО ТИСКУ


ПЛАНУВАЛЬНІ ОБМЕЖЕННЯ:

- ІСНУЮЧЕ: ОХОРОНИ ЗОНИ ГАЗОПРОВІДУ СЕРЕДНЬОГО ТИСКУ
- ПРОЕКТИВ: ОХОРОНИ ЗОНИ ГАЗОПРОВІДУ СЕРЕДНЬОГО ТИСКУ


ЕКСПЛІКАЦІЯ:

1. САДИБНИЙ ЖИТЛОВИЙ БУДИНОК - ПР.

ПОПЕРЕЧНІ ПРОФІЛІ ВУЛИЦЬ М1:100

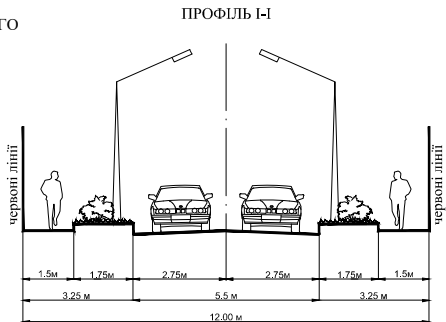

ПРОФІЛЬ II-II

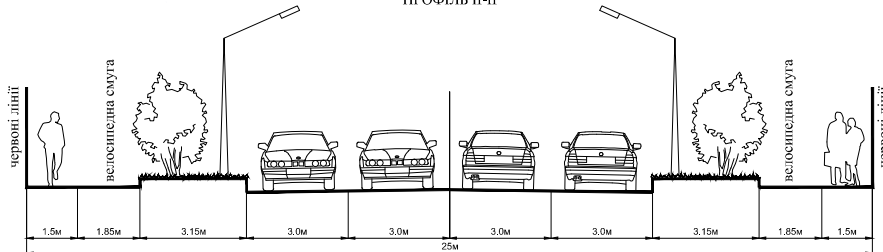

ОСНОВНІ ТЕХНІКО-ЕКОНОМІЧНІ ПОКАЗНИКИ

№ з/п	Показники	Одиниця виміру	Сучасний стан - 2020 р.	Проектний період
I	ТЕРИТОРІЯ			
	Територія в межах розроблення ДІПТ, у тому числі:	га	1,8396	1,8396
1.	Житлова забудова	га	-	1,366
	■ садибна	»	-	1,366
2.	Зелені насадження, у тому числі	га		0,0167
	■ зелені насадження загального користування	»	-	0,0167
3.	Вулиці в червоних лініях	га	-	0,4569
II	НАСЕЛЕННЯ			
	■ чисельність населення	тис. осіб	-	0,057
	■ щільність населення	люд./га	-	31,0
III	КІЛЬКІСТЬ ДІЛЯНОК	од.	-	19
	■ садибної забудови	од.	-	19
IV	ЖИТЛОВИЙ ФОНД			
	Житловий фонд	м² загальної житл. площі	-	1995
	Середня житлова забезпеченість	м²/люд.	-	35,00
	Кількість будинків	од.	-	19
V	ЗАГАЛЬНА ПЛОЩА БУДИНКІВ	м²	-	2850

