ДЕТАЛЬНИЙ ПЛАН ТЕРИТОРІЇ

ЗЕМЕЛЬНОЇ ДІЛЯНКИ ПЛОЩЕЮ 1,8401 ГА
ПО ВУЛИЦІ ВІДРОДЖЕННЯ В СЕЛІ КРЮКІВЩИНА
БУЧАНСЬКОГО РАЙОНУ КИЇВСЬКОЇ ОБЛАСТІ

СХЕМА ТРАНСПОРТНОЇ МОБІЛЬНОСТІ ТА ІНФРАСТРУКТУРИ

М 1:500

УМОВНІ ПОЗНАЧЕННЯ:

МЕЖІ:

ІСНУЮЧІ | ПРОЄКТНІ

- РОЗРОБКИ ДПТ
- ЗЕМЛЕКОРИСТУВАННЯ

ФУНКЦІОНАЛЬНЕ ПРИЗНАЧЕННЯ:

ІСНУЮЧІ | ПРОЄКТНІ

- 10102.0 ТЕРИТОРІЇ ЖИТЛОВОЇ САДИБНОЇ ЗАБУДОВИ
- 10101.0 ТЕРИТОРІЇ ЖИТЛОВОЇ БАГАТОКВАРТИРНОЇ ЗАБУДОВИ (РЕКОНСТРУКЦІЇ ПІД ЖИТЛОВУ (БАГАТОКВАРТИРНУ) ЗАБУДОВУ З ОБ'ЄКТАМИ ГРОМАДСЬКОГО ОБСЛУГОВУВАННЯ - ВІДПОВІДНО ДО ГП С.КРЮКІВЩИНА)
- 10202.0 ТЕРИТОРІЇ ЗАКЛАДІВ ОСВІТИ
- 10205.0 ТЕРИТОРІЇ ЗАКЛАДІВ ТОРГІВЛІ, ГРОМАДСЬКОГО ХАРЧУВАННЯ ТА ПОБУТОВОГО ОБСЛУГОВУВАННЯ
- 20100.0 ТЕРИТОРІЇ ВИРОБНИЧИХ ПІДПРИЄМСТВ
- 20300.0 ТЕРИТОРІЇ ВУЛИЦЬ ТА ДОРІГ
- 40301.0 ЗЕЛЕНІ НАСАДЖЕННЯ ЗАГАЛЬНОГО КОРИСТУВАННЯ

ТЕРИТОРІЇ:

ІСНУЮЧІ | ПРОЄКТНІ

- ІНДИВІДУАЛЬНИХ ЖИТЛОВИХ САДИБНИХ БУДИНКІВ
- ЗБЛОКОВАНИХ ЖИТЛОВИХ САДИБНИХ БУДИНКІВ (ДУПЛЕКСІВ)
- ЗБЛОКОВАНИХ ЖИТЛОВИХ САДИБНИХ БУДИНКІВ (ТАУН-ХАУСІВ)
- ГОСПОДАРСЬКИХ БУДІВЕЛЬ
- ЗЕЛЕНИХ НАСАДЖЕНЬ ОБМЕЖЕНОГО ВИКОРИСТАННЯ
- ЗЕЛЕНИХ НАСАДЖЕНЬ ЗАГАЛЬНОГО КОРИСТУВАННЯ
- ЗЕЛЕНИХ НАСАДЖЕНЬ СПЕЦІАЛЬНОГО ПРИЗНАЧЕННЯ

ТРАНСПОРТНА ІНФРАСТРУКТУРА:

ІСНУЮЧІ | ПРОЄКТНІ

- ГОЛОВНОЇ ВУЛИЦІ СЕЛА
- ЖИТЛОВИХ ВУЛИЦЬ
- ПРОЇЗДІВ
- ПІШОХІДНИХ ДОРІЖОК
- ВЕЛОСИПЕДНИХ ДОРІЖОК
- ЛІНІЇ РУХУ ГРОМАДСЬКОГО ТРАНСПОРТУ У ВНУТРІШНЬОМУ СПОЛУЧЕНІ
- ЗЕЛЕНИХ НАСАДЖЕНЬ СПЕЦІАЛЬНОГО ПРИЗНАЧЕННЯ

ПОЗНАЧКИ:

ІСНУЮЧІ | ПРОЄКТНІ

- НАПРЯМОК РУХУ АВТОТРАНСПОРТУ В МЕЖАХ ПРОЄКТУВАННЯ
- ПІШОХІДНІ ПЕРЕХОДИ
- ЗУПИНКИ ГРОМАДСЬКОГО ТРАНСПОРТУ

ПОПЕРЕЧНІ ПРОФІЛІ ВУЛИЦЬ М 1:200:

ПРОФІЛЬ І-І

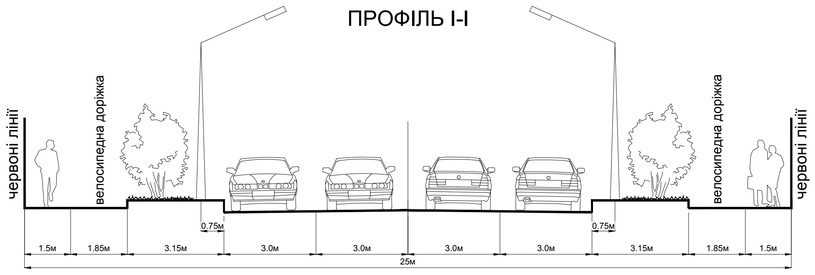

ПРОФІЛЬ ІІ-ІІ

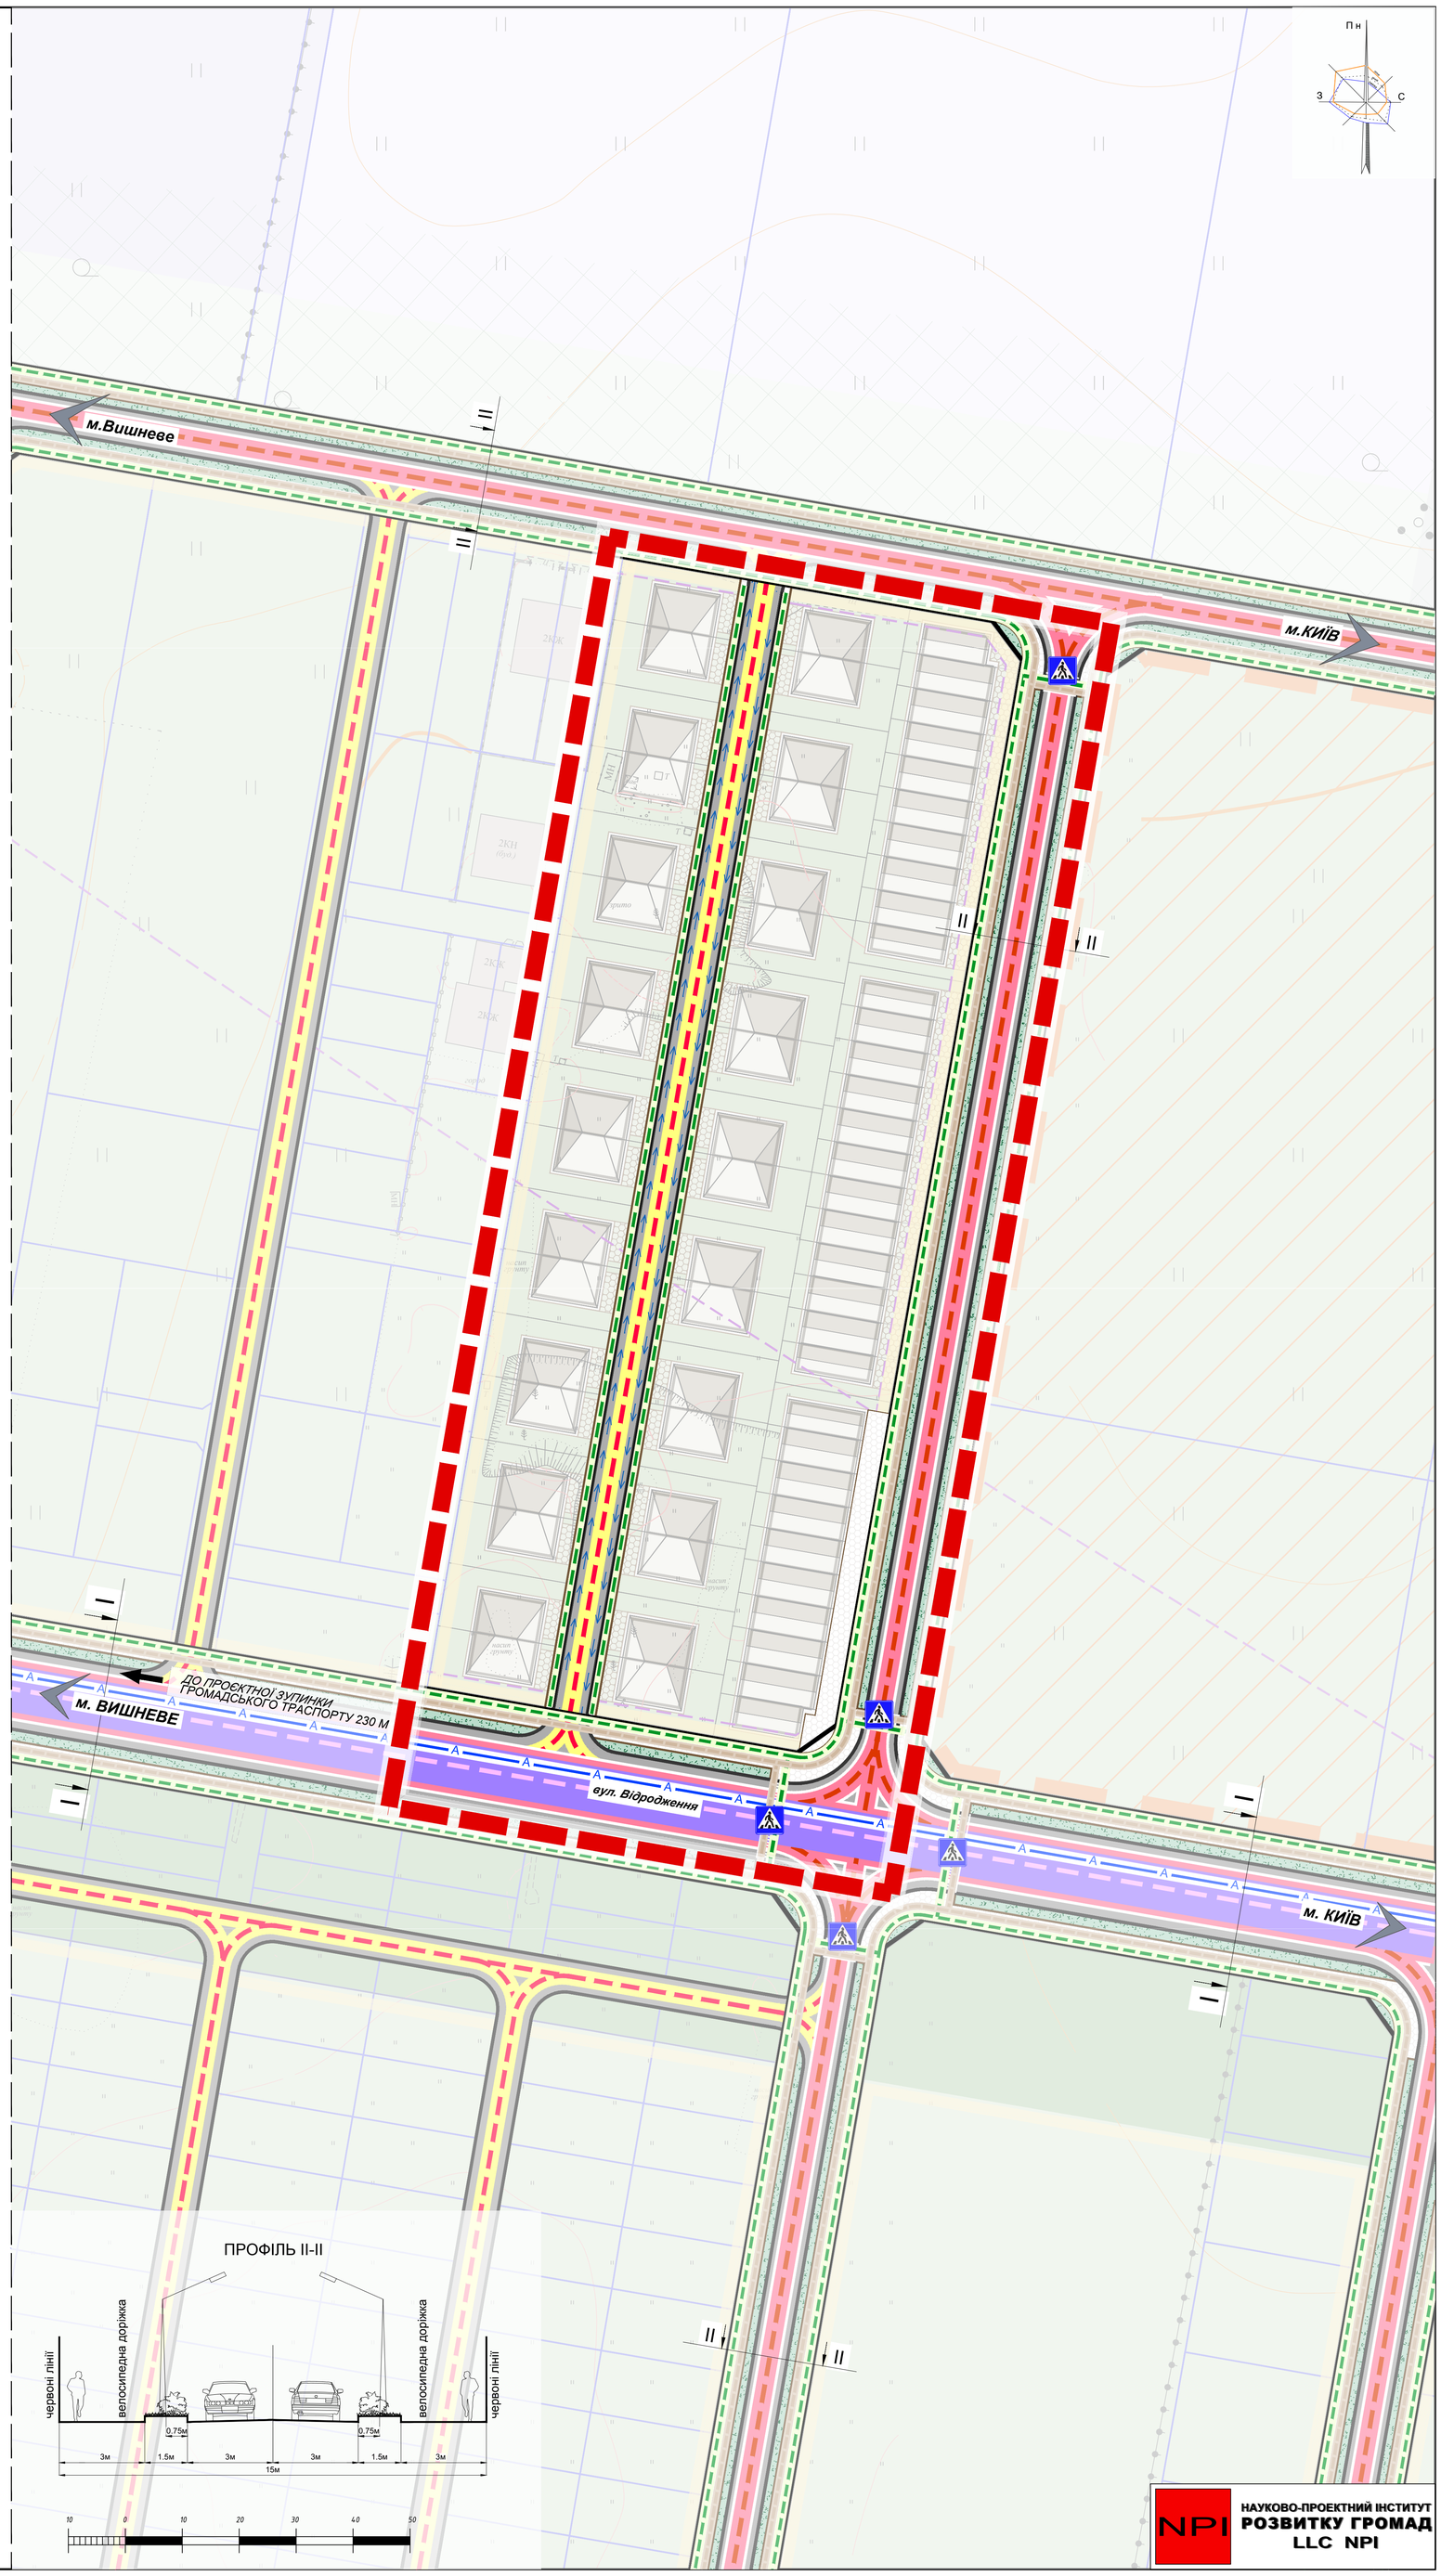

НАУКОВО-ПРОЕКТНИЙ ІНСТИТУТ
РОЗВИТКУ ГРОМАД
LLC NPI