ДЕТАЛЬНИЙ ПЛАН ТЕРИТОРІЇ

ЗЕМЕЛЬНОЇ ДІЛЯНКИ ПЛОЩЕЮ 1,8401 ГА
ПО ВУЛИЦІ ВІДРОДЖЕННЯ В СЕЛІ КРЮКІВЩИНА
БУЧАНСЬКОГО РАЙОНУ КИЇВСЬКОЇ ОБЛАСТІ

ПРОЕКТНИЙ ПЛАН

М 1:500

УМОВНІ ПОЗНАЧЕННЯ:

МЕЖІ:

ІСНУЮЧІ ПРОЄКТНІ

- РОЗРОБКИ ДПТ
- ЗЕМЛЕКОРИСТУВАННЯ

ФУНКЦІОНАЛЬНЕ ПРИЗНАЧЕННЯ:

ІСНУЮЧІ ПРОЄКТНІ

- 10102.0 ТЕРИТОРІЇ ЖИТЛОВОЇ САДИБНОЇ ЗАБУДОВИ
- 10101.0 ТЕРИТОРІЇ ЖИТЛОВОЇ БАГАТОКВАРТИРНОЇ ЗАБУДОВИ (РЕКОНСТРУКЦІЇ ПІД ЖИТЛОВУ (БАГАТОКВАРТИРНУ) ЗАБУДОВУ З ОБ'ЄКТАМИ ГРОМАДСЬКОГО ОБСЛУГОВУВАННЯ - ВІДПОВІДНО ДО ГП С.КРЮКІВЩИНА)
- 20100.0 ТЕРИТОРІЇ ВИРОБНИЧИХ ПІДПРИЄМСТВ
- 20300.0 ТЕРИТОРІЇ ВУЛИЦЬ ТА ДОРІГ
- 40301.0 ЗЕЛЕНІ НАСАДЖЕННЯ ЗАГАЛЬНОГО КОРИСТУВАННЯ

ТЕРИТОРІЇ:

ІСНУЮЧІ ПРОЄКТНІ

- ЖИТЛОВИХ САДИБНИХ БУДИНКІВ
- ЗБЛОКОВАНИХ ЖИТЛОВИХ САДИБНИХ БУДИНКІВ (ДУПЛЕКСІВ)
- ЗБЛОКОВАНИХ ЖИТЛОВИХ САДИБНИХ БУДИНКІВ (ТАУН-ХАУСІВ)
- ГОСПОДАРСЬКИХ БУДІВЕЛЬ
- ЗЕЛЕНИХ НАСАДЖЕНЬ ОБМЕЖЕНОГО ВИКОРИСТАННЯ
- ЗЕЛЕНИХ НАСАДЖЕНЬ СПЕЦІАЛЬНОГО ПРИЗНАЧЕННЯ

ТРАНСПОРТНА ІНФРАСТРУКТУРА:

ІСНУЮЧІ ПРОЄКТНІ

- ГОЛОВНОЇ ВУЛИЦІ СЕЛА
- ЖИТЛОВИХ ВУЛИЦЬ
- ПРОЇЗДІВ
- ВЕЛОСИПЕДНИХ ДОРІЖОК
- ПІШОХІДНИХ ДОРІЖОК

ПЛАНУВАЛЬНІ ОБМЕЖЕННЯ:

ІСНУЮЧІ ПРОЄКТНІ

- ЧЕРВОНІ ЛІНІЇ
- ЛІНІЇ РЕГУЛЮВАННЯ ЗАБУДОВИ

ПОЗНАЧКИ:

ІСНУЮЧІ ПРОЄКТНІ

- ОБ'ЄКТИ, ЩО ПЕРЕДБАЧЕНІ ДО ДЕМОНТАЖУ

ПОСЛІДОВНІСТЬ РЕАЛІЗАЦІЇ ПРОЕКТНИХ РІШЕНЬ:

ІСНУЮЧІ ПРОЄКТНІ

- I ЧЕРГА - ІНЖЕНЕРНА ПІДГОТОВКА ТЕРИТОРІЇ (ЗАГАЛЬНІ ЗАХОДИ)
- II ЧЕРГА - БУДІВНИЦТВО ЖИТЛОВИХ БУДИНКІВ
- III ЧЕРГА - ВЛАШТУВАННЯ ЖИТЛОВИХ ВУЛИЦЬ ТА ПРОЇЗДІВ
- II ЧЕРГА - БЛАГОУСТРІЙ ТЕРИТОРІЇ

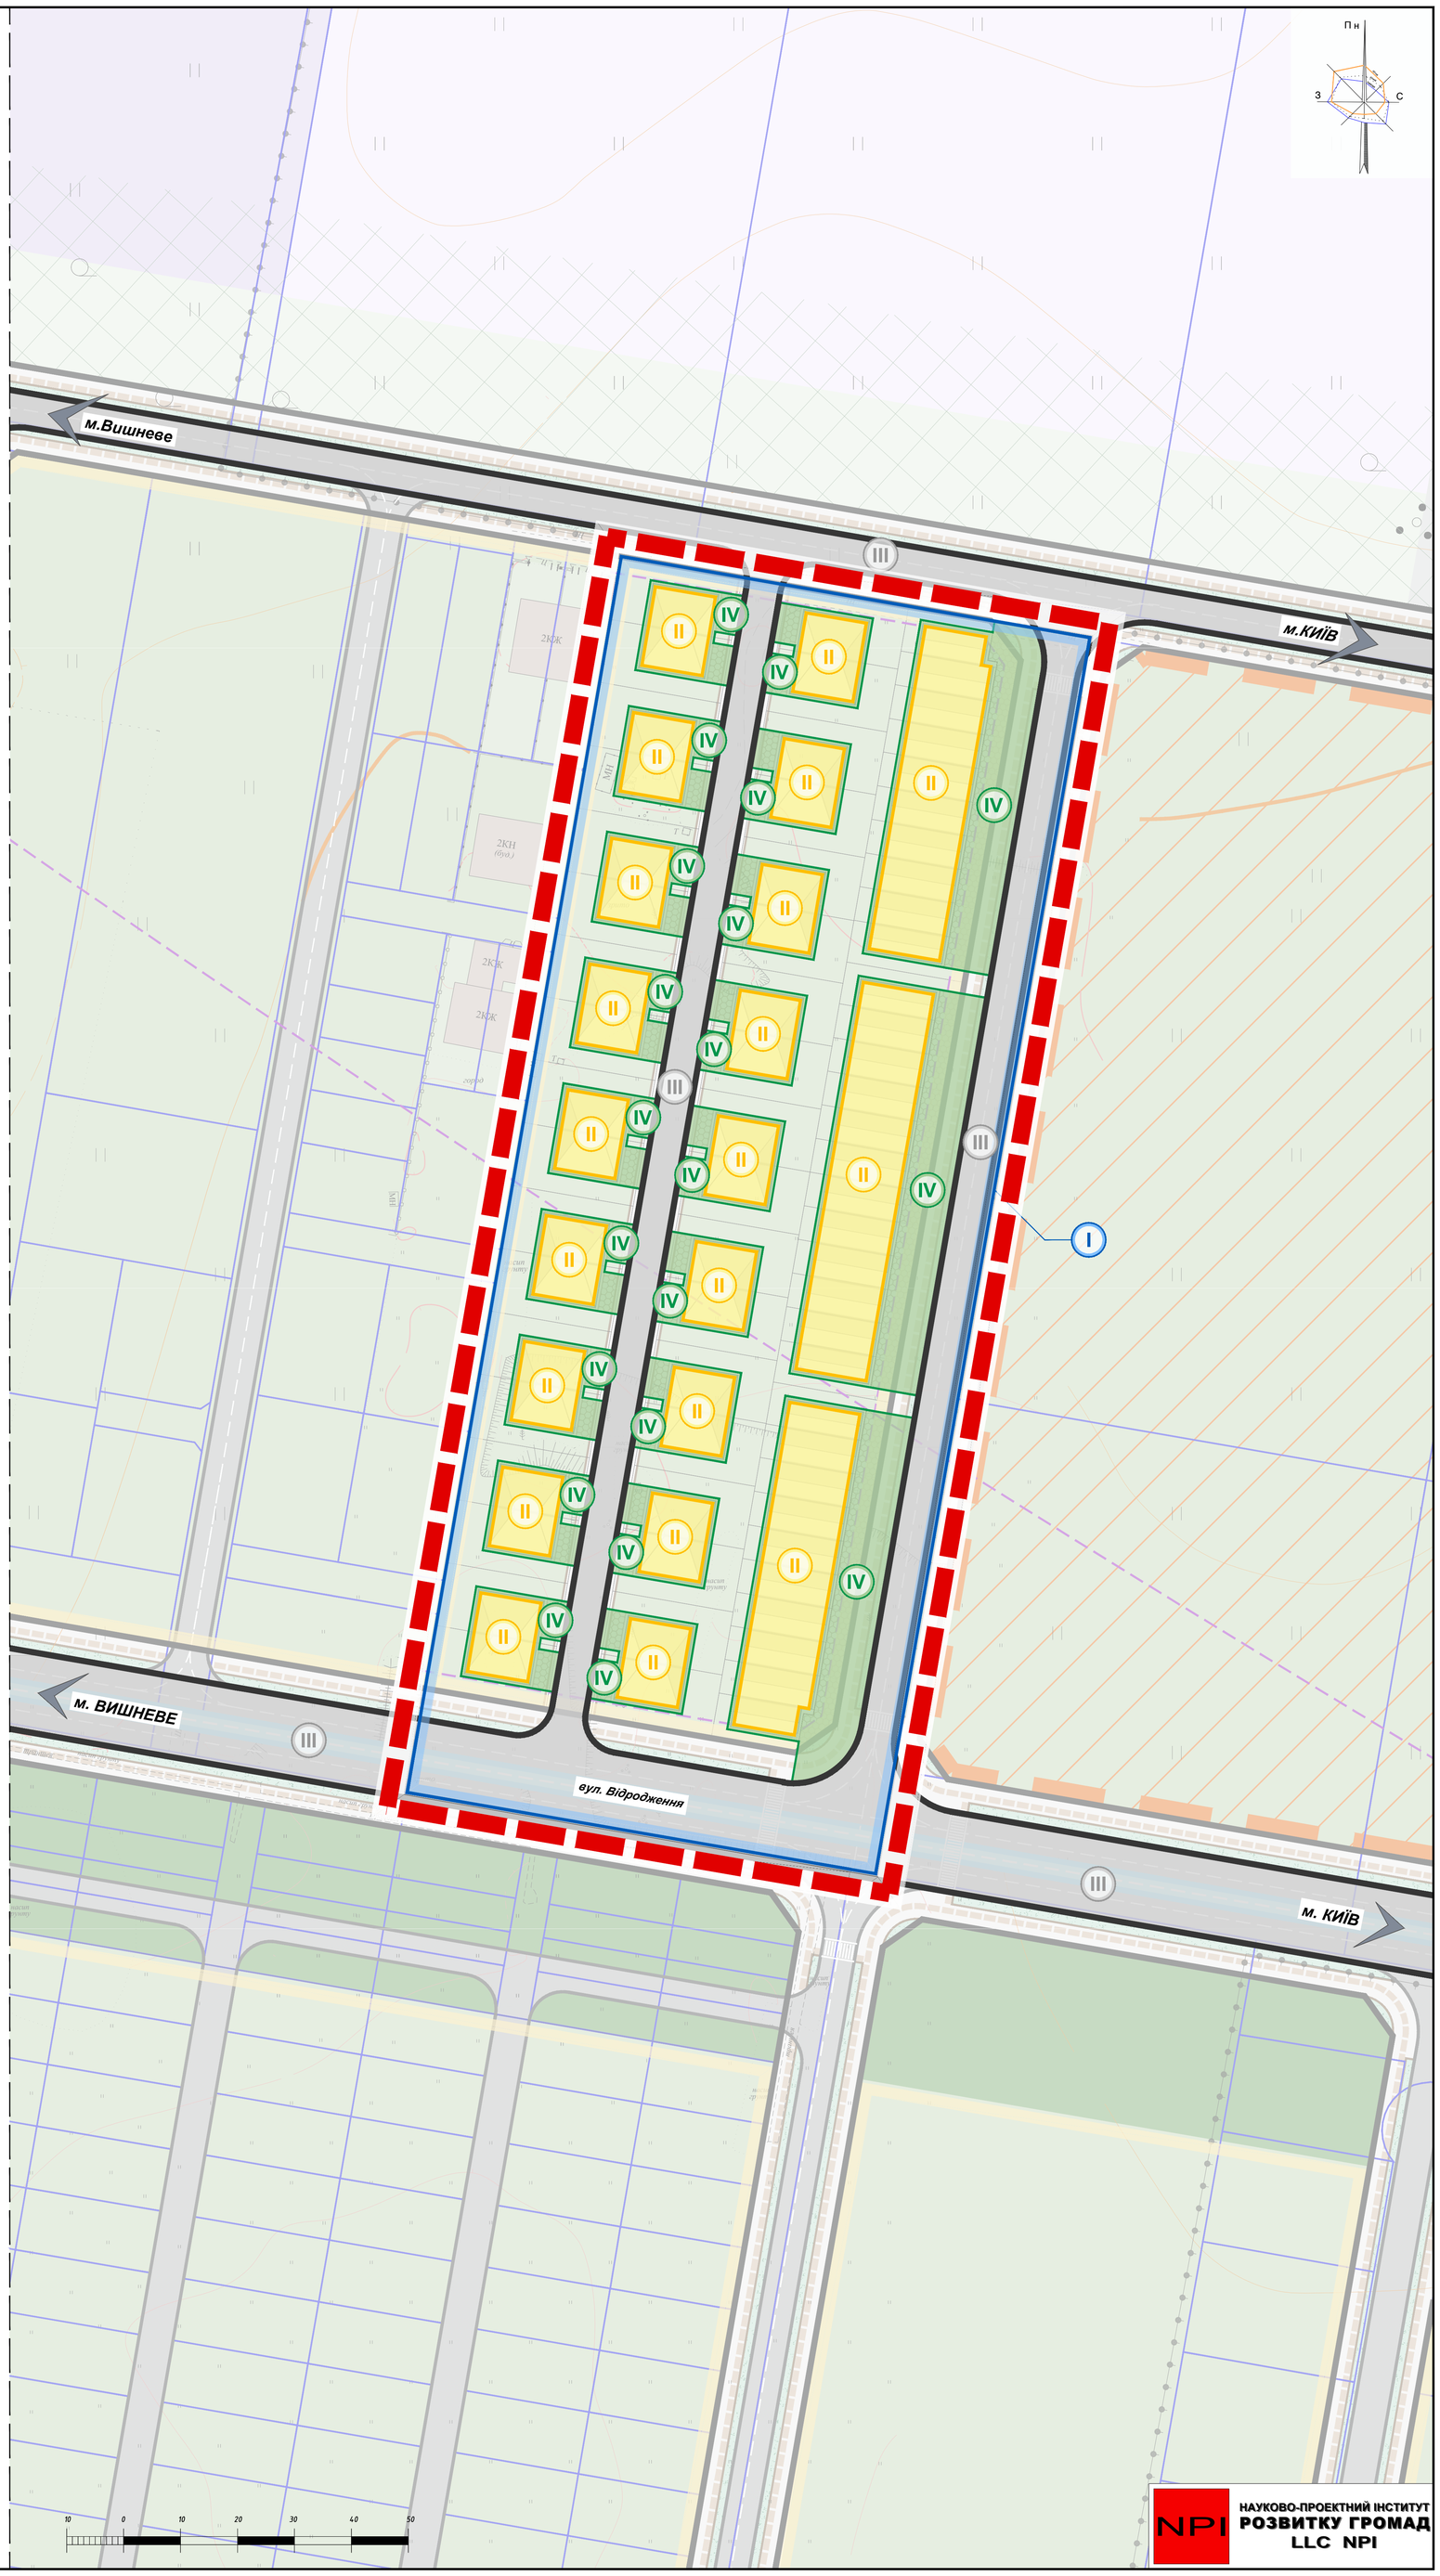

НАУКОВО-ПРОЕКТНИЙ ІНСТИТУТ
РОЗВИТКУ ГРОМАД
LLC NPI