




М. ВИШНЕВЕ КИЇВСЬКОЇ ОБЛАСТІ

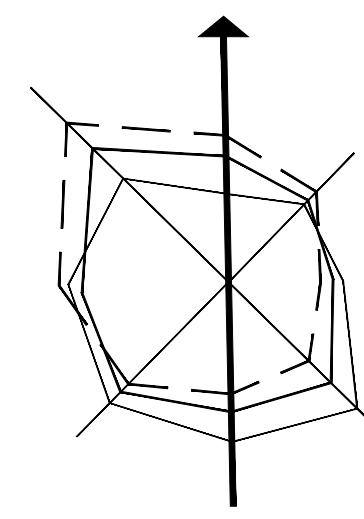

ДЕТАЛЬНИЙ ПЛАН ТЕРИТОРІЇ ПІВНІЧНОЇ РОЗВ'ЯЗКИ В М. ВИШНЕВЕ

ПРОЕКТНИЙ ПЛАН

М 1:500

М. ЖИТОМИР

УМОВНІ ПОЗНАЧЕННЯ:

МЕЖІ:





ІСНЮЮЧІ	ПРОЕКТНІ	
		МІСТА ВИШНЕВЕ
		РОЗРОБКИ ДПТ
		ЗЕМЛЕКОРИСТУВАННЯ
		ПЛАНУВАЛЬНИХ ОБМЕЖЕНЬ

ТЕРИТОРІЇ:

ІСНЮЮЧІ	ПРОЕКТНІ	
		ГРОМАДСЬКОЇ ЗАБУДОВИ
		ОБ'ЄКТІВ МОНУМЕНТАЛЬНОГО МИСТЕЦТВА
		ГОСПОДАРЧИХ ОБ'ЄКТІВ, ІНЖЕНЕРНИХ СПОРУД
		ЗЕЛЕНИХ НАСАДЖЕНЬ СПЕЦІАЛЬНОГО ПРИЗНАЧЕННЯ
		ЗЕЛЕНИХ НАСАДЖЕНЬ ЗАГАЛЬНОГО КОРИСТУВАННЯ
		МОЩЕННЯ

ВУЛИЦІ ТА ДОРОГИ:

ІСНЮЮЧІ	ПРОЕКТНІ	
		МАГІСТРАЛЬНІ ВУЛИЦІ
		ЖИТЛОВІ ВУЛИЦІ
		ПРОЇЗДИ
		ОСНОВНІ ПІШХОДНІ ШЛЯХИ
		ВЕЛОСИПЕДНІ ДОРІЖКИ
		ЕСТАКАДА

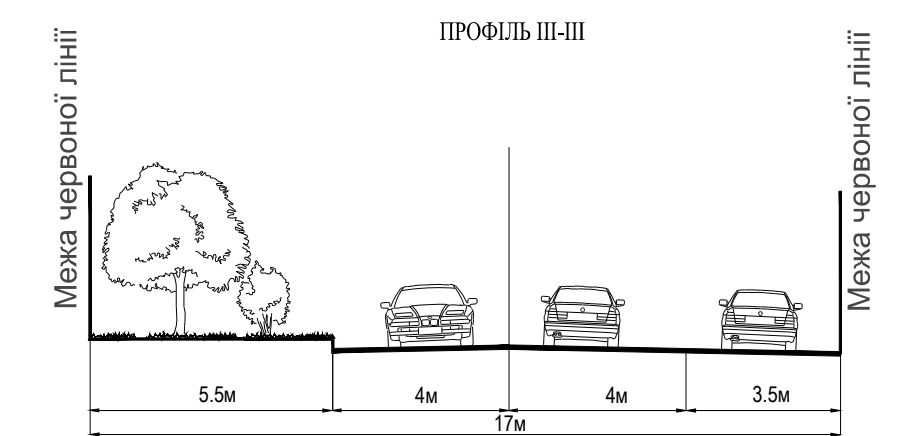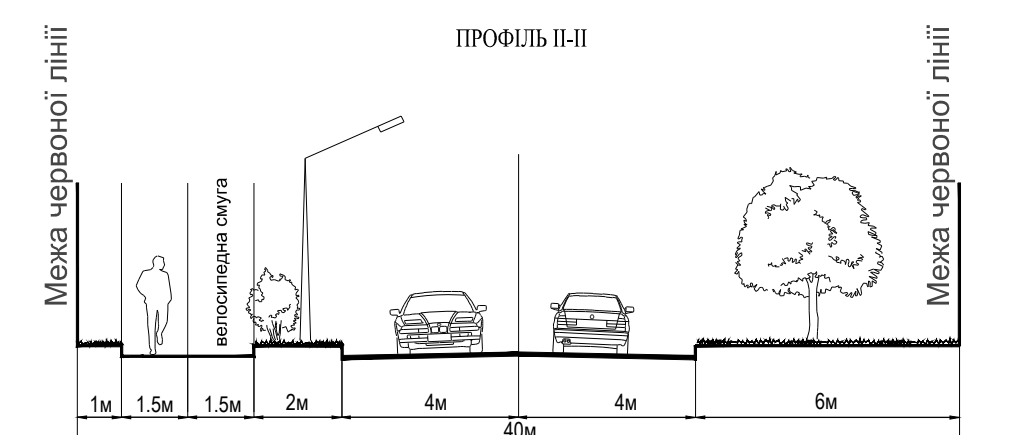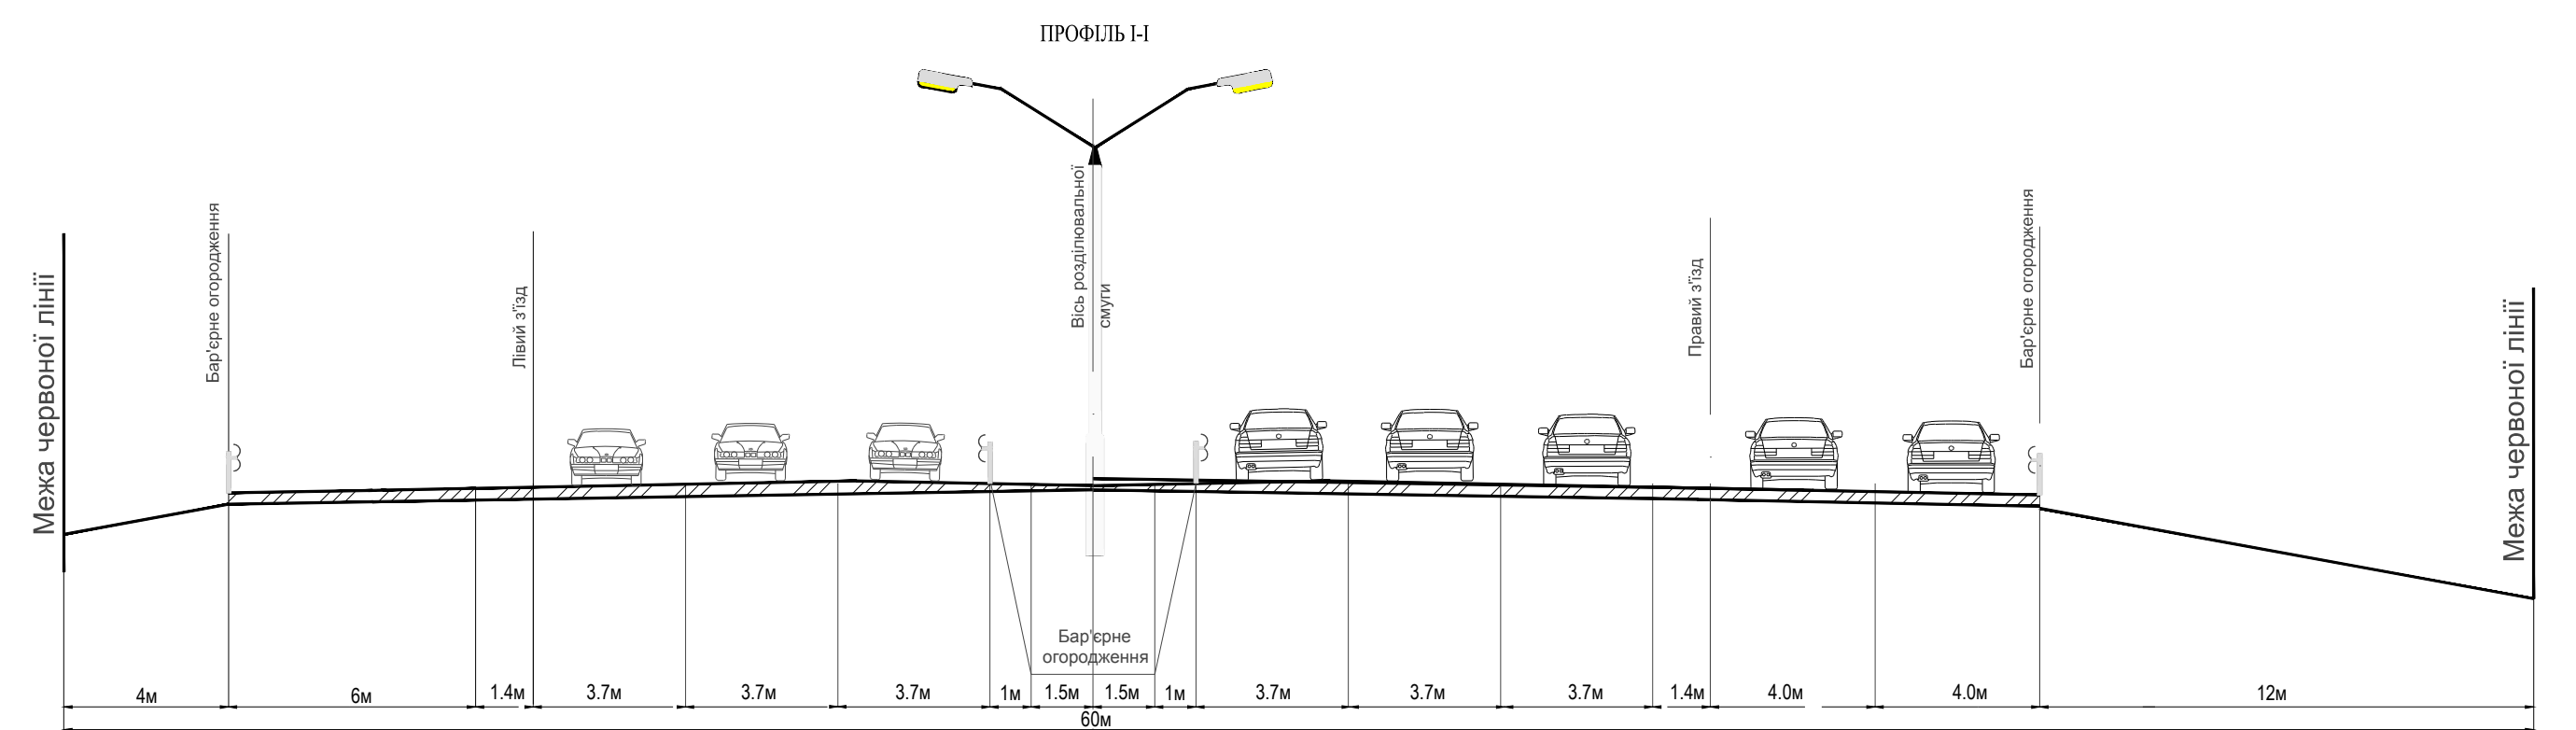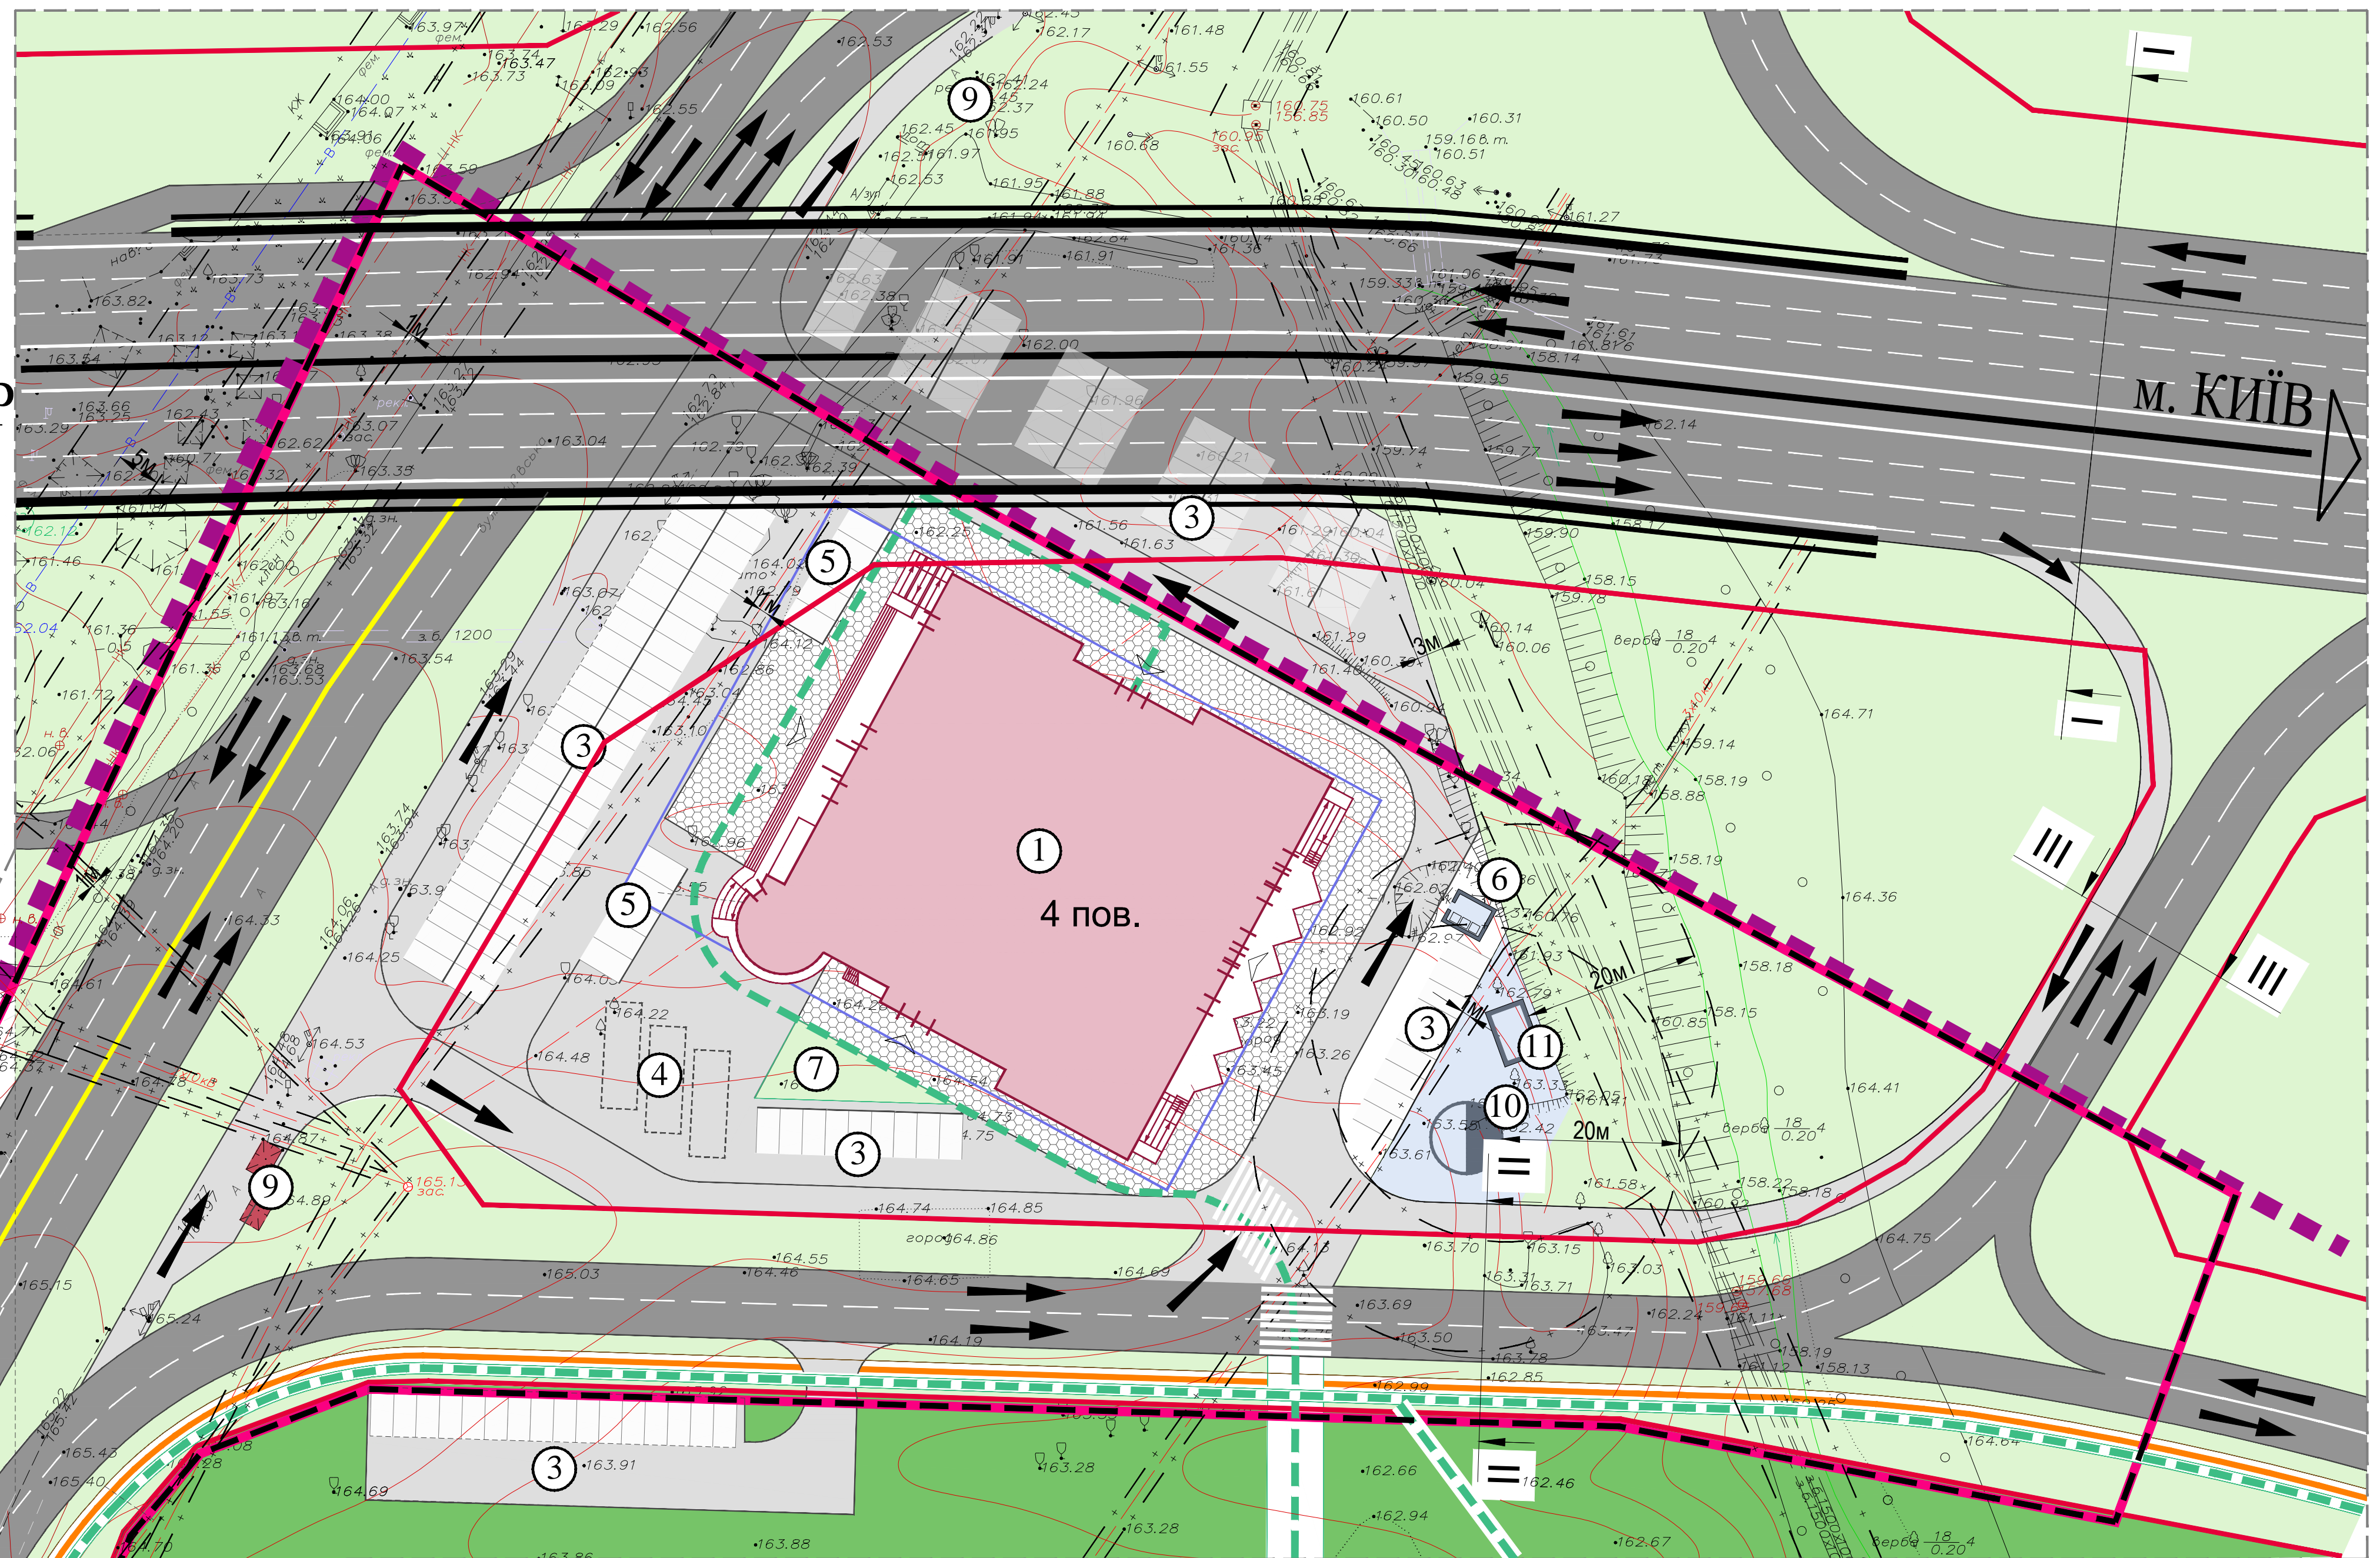

ЕКСПЛІКАЦІЯ:

- ТОРГОВО-РОЗВАЖАЛЬНИЙ ЦЕНТР
- МУЗЕЙ
- СТОЯНКИ ЛЕГКОВОГО ТРАНСПОРТУ
- СТОЯНКИ ВАНТАЖНОГО ТРАНСПОРТУ
- СТОЯНКИ ДЛЯ МАЛОМОБІЛЬНИХ ГРУП НАСЕЛЕННЯ
- СМІТТЄЗБИРНИКИ
- МІСЦЕ ВІДПОЧИНКУ
- ПАМ'ЯТНИК НА ЧЕШЬ МІСТА
- ЗУПИНКА ГРОМАДСЬКОГО ТРАНСПОРТУ
- КНС
- ЛОС

ОСНОВНІ ТЕХНІКО-ЕКОНОМІЧНІ ПОКАЗНИКИ

ТЕРИТОРІЯ В МЕЖАХ РОЗРОБКИ ДПТ, в т.ч.:	4,2 га
- громадської забудови	0,77
- зелених насаджень загального користування	0,3 га
- зелених насаджень спеціального призначення	0,43 га
- вулиць в червоних лініях	2,7 га
ПЛОЩА ГРОМАДСЬКОЇ ЗАБУДОВИ (ТРЦ)	3040 м ²
ПЛОЩА ГРОМАДСЬКОЇ ЗАБУДОВИ (МУЗЕЙ)	500 м ²
МАКС. ПОВЕРХОВІСТЬ ГРОМ. ЗАБУДОВИ	4 пов.
ЗАГАЛЬНА ПЛОЩА ТРЦ	13 500 м ²
ЗАГАЛЬНА ПЛОЩА МУЗЕЮ	1 500 м ²
КІЛЬКІСТЬ МАШИНО/МІСЦЬ	100
КІЛЬКІСТЬ РОБОЧИХ МІСЦЬ ТРЦ	140
КІЛЬКІСТЬ РОБОЧИХ МІСЦЬ МУЗЕЙ	10

УМОВНІ ПОЗНАЧЕННЯ:

ІНЖЕНЕРНІ МЕРЕЖІ:

ІСНЮЮЧІ	ПРОЕКТНІ	
		ГОСПИТНОГО ВОДОПРОВОДУ
		НАПРІНОЇ КАНАЛІЗАЦІЇ
		ГАЗОПРОВОДУ ВИСОКОГО ТИСКУ
		КАБЕЛЬНОЇ ЛІНІЇ ЕЛЕКТРОПЕРЕДАЧІ
		ЗВ'ЯЗКУ

