




м. ВИШНЕВЕ КІЇВСЬКОЇ ОБЛАСТІ

ДЕТАЛЬНИЙ ПЛАН ТЕРИТОРІЇ, ОБМЕЖЕНОЇ ВУЛИЦЯМИ В.ЧОРНОВОЛА, П.ДОРОШЕНКА ТА ПРОВУЛКОМ ВЕСНЯНИЙ В м. ВИШНЕВЕ

ОПОРНИЙ ПЛАН

М 1:1000

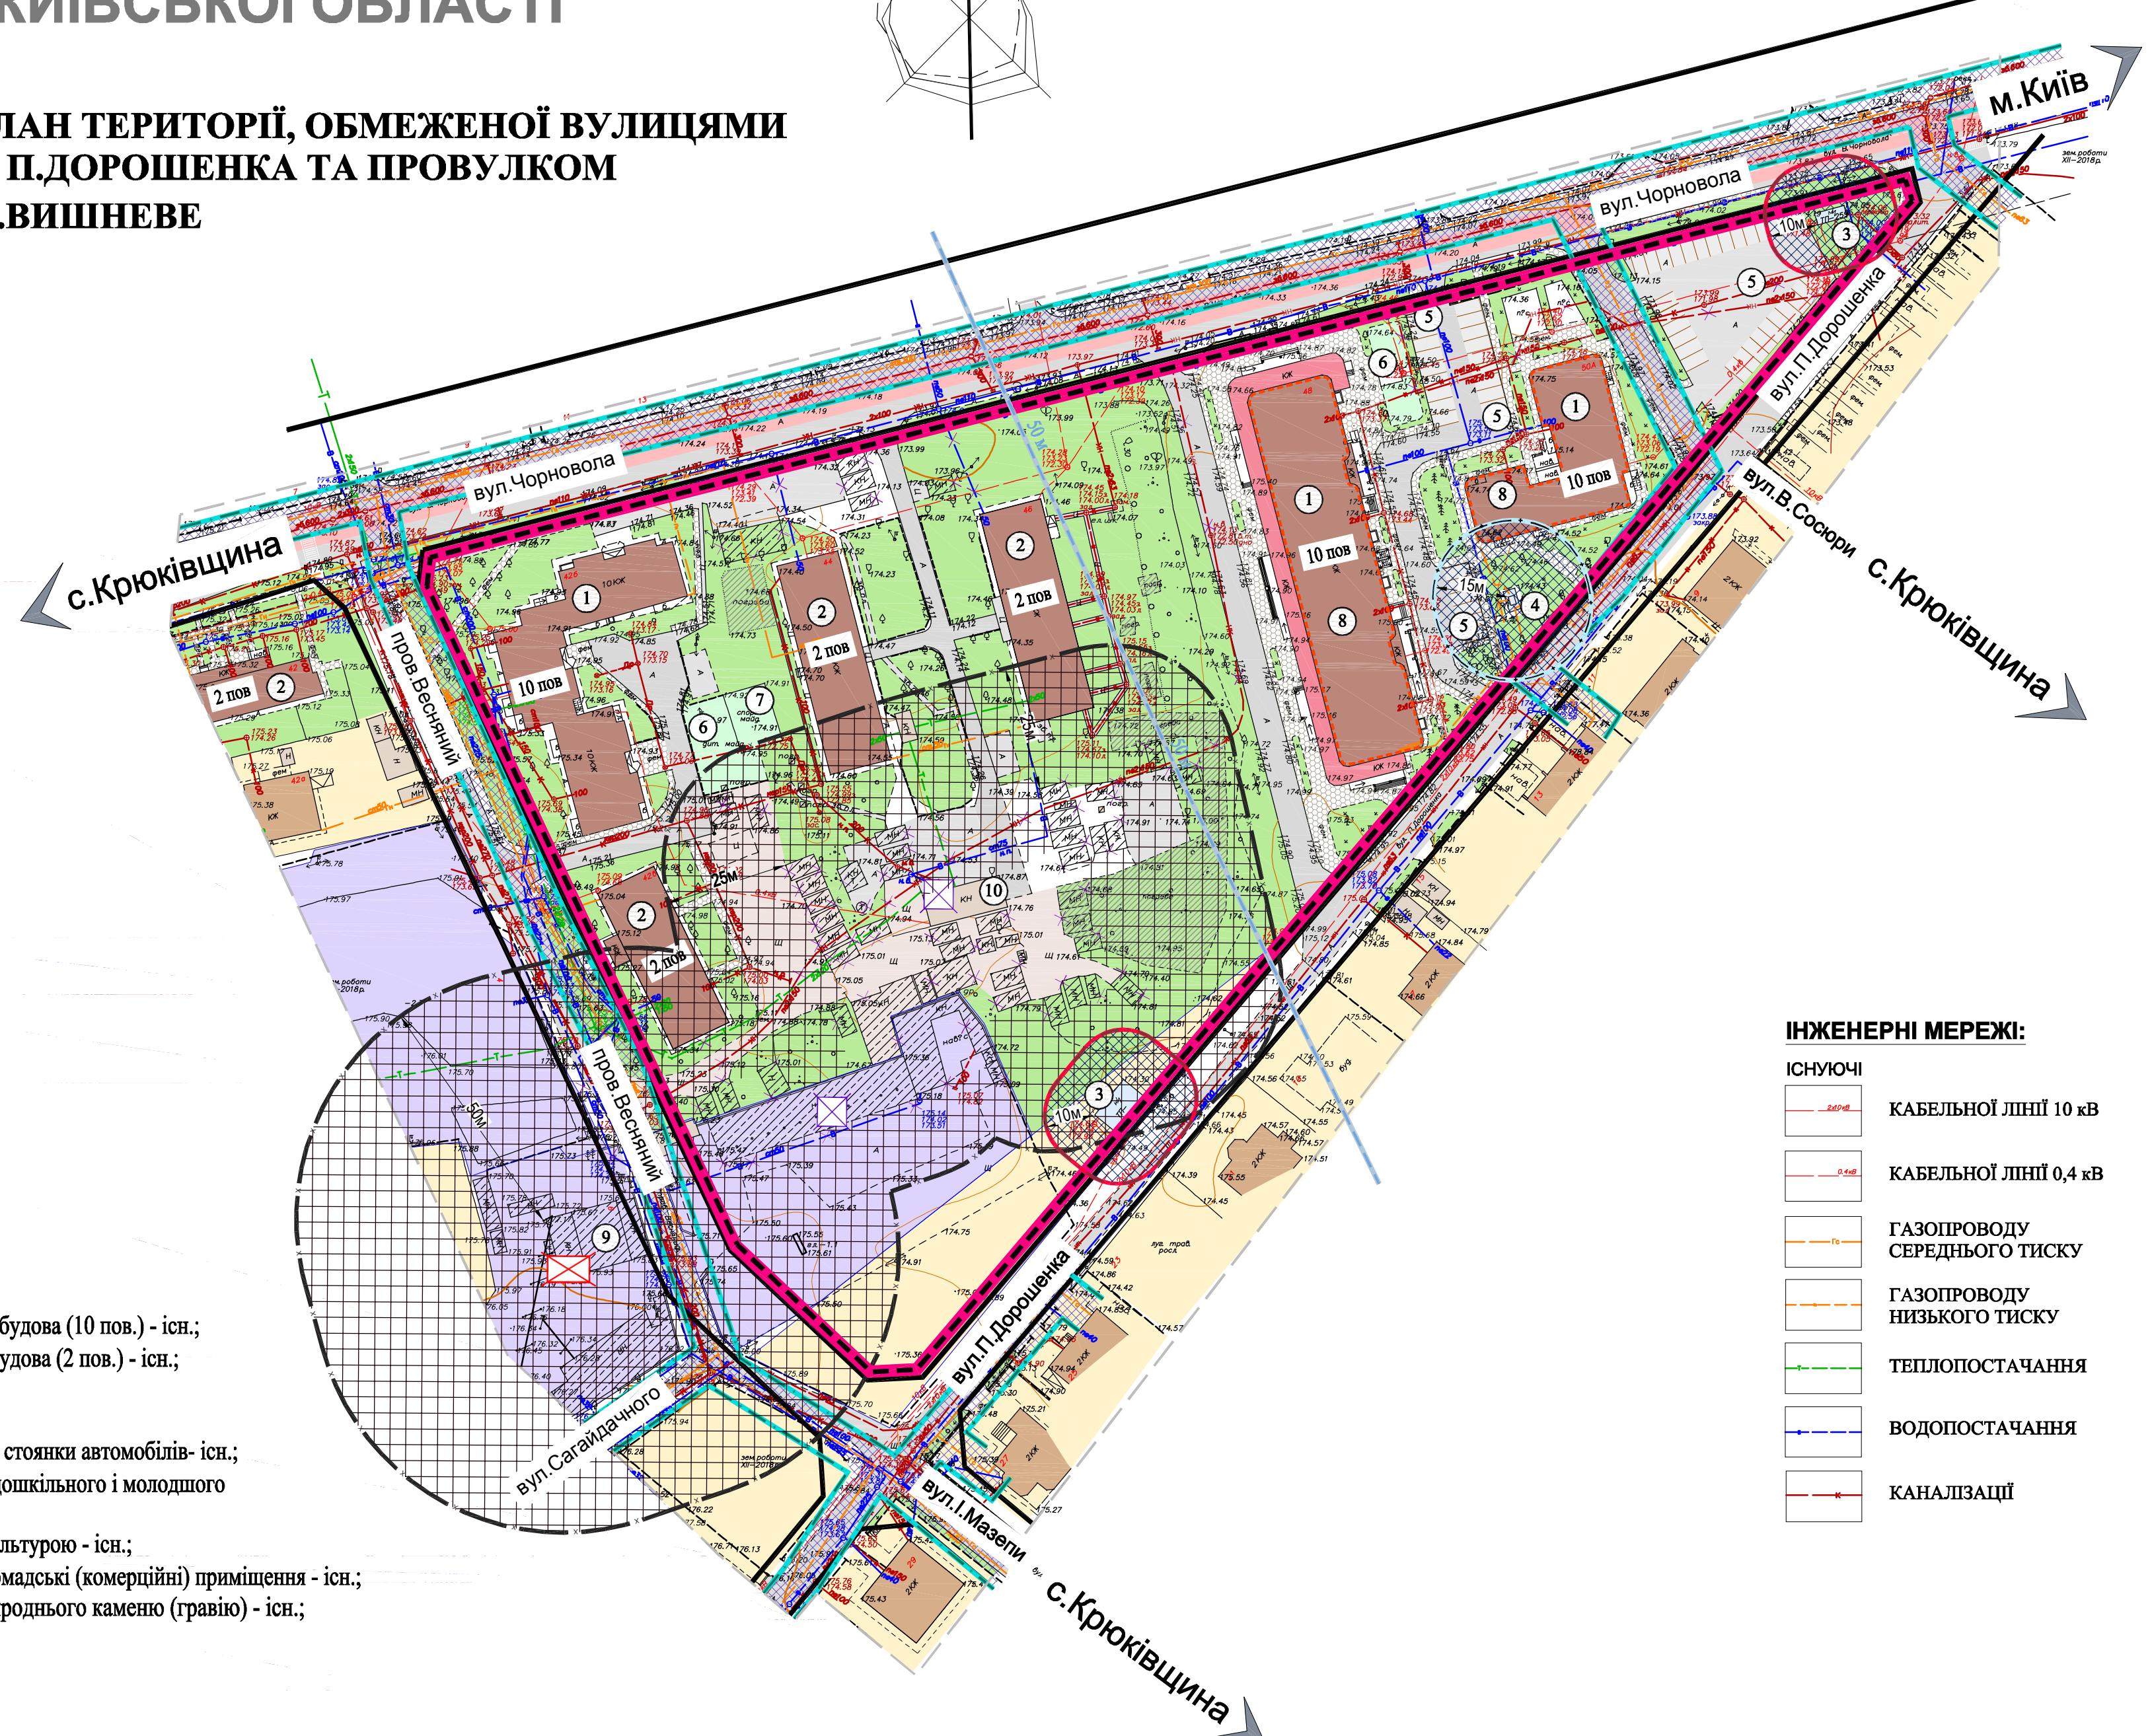


ЕКСПЛІКАЦІЯ:

- 1 Багатоповерхова житлова забудова (10 пов.) - існ.;
- 2 Малоповерхова житлова забудова (2 пов.) - існ.;
- 3 ТП - існ.;
- 4 ГРП - існ.;
- 5 Майданчики для тимчасової стоянки автомобілів - існ.;
- 6 Майданчики для ігор дітей дошкільного і молодшого шкільного віку - існ.;
- 7 Майданчик для заняття фізкультурою - існ.;
- 8 Вбудовано-прибудовані громадські (комерційні) приміщення - існ.;
- 9 Виробництво виробів з природного каменю (гравію) - існ.;
- 10 Котельня (не діюча) - існ.

ПОЗНАЧЕННЯ:

- НЕДІЮЧІ ОБ'ЄКТИ
- ОБ'ЄКТИ, ЯКІ ПІДЛЯГАЮТЬ ЗАКРИТТЮ
- ОБ'ЄКТИ ТА ІНЖЕНЕРНІ МЕРЕЖІ, ЩО ПІДЛЯГАЮТЬ ЗНЕСЕННЮ, ДЕМОНТАЖУ

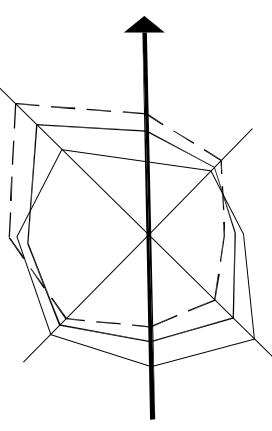

УМОВНІ ПОЗНАЧЕННЯ:

МЕЖІ:

- РОЗРОБКИ ДПТ
- ЗЕМЛЕКОРИСТУВАННЯ

ТЕРІТОРІЇ:

- Існуючі
- БАГАТОКВАРТИРОВОЇ ЖИТЛОВОЇ ЗАБУДОВИ
 - САДИВНОЇ ЖИТЛОВОЇ ЗАБУДОВИ
 - РАНІШЕ ВІДВЕДЕНОЇ САДИВНОЇ ЖИТЛОВОЇ ЗАБУДОВИ
 - ГРОМАДСЬКОЇ ЗАБУДОВИ
 - ВВУДОВАНИХ ГРОМАДСЬКИХ ПРИМІЩЕНЬ
 - ВИРОБНИЧІ
 - ІНЖЕНЕРНИХ СПОРУД
 - ЗЕЛЕНІХ НАСАДЖЕНЬ ОБМЕЖЕНОГО КОРИСТУВАННЯ
 - ПРИБУДИНКОВИХ МАЙДАНЧИКІВ
 - МАЙДАНЧИКІВ ДЛЯ ТИМЧАСОВОЇ СТОЯНКИ АВТОМОБІЛІВ
 - МОЩЕННЯ
 - З ТВЕРДИМ ПОКРИТТЯ

ТРАНСПОРТНОЇ ІНФРАСТРУКТУРИ:

ВУЛИЧНО-ДОРОЖНОЇ МЕРЕЖІ:

- Існуючі
- МАГІСТРАЛЬНІ ВУЛИЦІ
 - ЖИТЛОВІ ВУЛИЦІ
 - ПРОЇЗДИ
 - ПШОХІДНІ ДОРОЖКИ

ІНЖЕНЕРНІ МЕРЕЖІ:

- Існуючі
- КАБЕЛЬНОЇ ЛІНІЇ 10 кВ
 - КАБЕЛЬНОЇ ЛІНІЇ 0,4 кВ
 - ГАЗОПРОВОДУ СЕРЕДНЬОГО ТИСКУ
 - ГАЗОПРОВОДУ НИЗЬКОГО ТИСКУ
 - ТЕПЛОПОСТАЧАННЯ
 - ВОДОПОСТАЧАННЯ
 - КАНАЛІЗАЦІЇ

ПЛАНУВАЛЬНІ ОБМЕЖЕННЯ:

- Існуючі
- ОХОРОННІ ЗОНИ ТП
 - ОХОРОННІ ЗОНИ ГАЗОПРОВОДУ СЕРЕДНЬОГО ТИСКУ
 - ОХОРОННІ ЗОНИ ГРП
 - ЗОНИ ОБМЕЖЕНОГО ВИКОРИСТАННЯ ТЕРІТОРІЇ ВІД АЕРОПОРТУ "КІЇВ-ЖУЛЯНИ" (внутрішня та горизонтальна поверхня: висота будівель до 50 м; не більше ніж H=228,88 м в сб)
- Планувальні обмеження, що діють до моменту їх скорочення, за умови проведення відповідних заходів, або ліквідації об'єкту шкідливого впливу



Державне підприємство
"НДПІ Містобудування"