

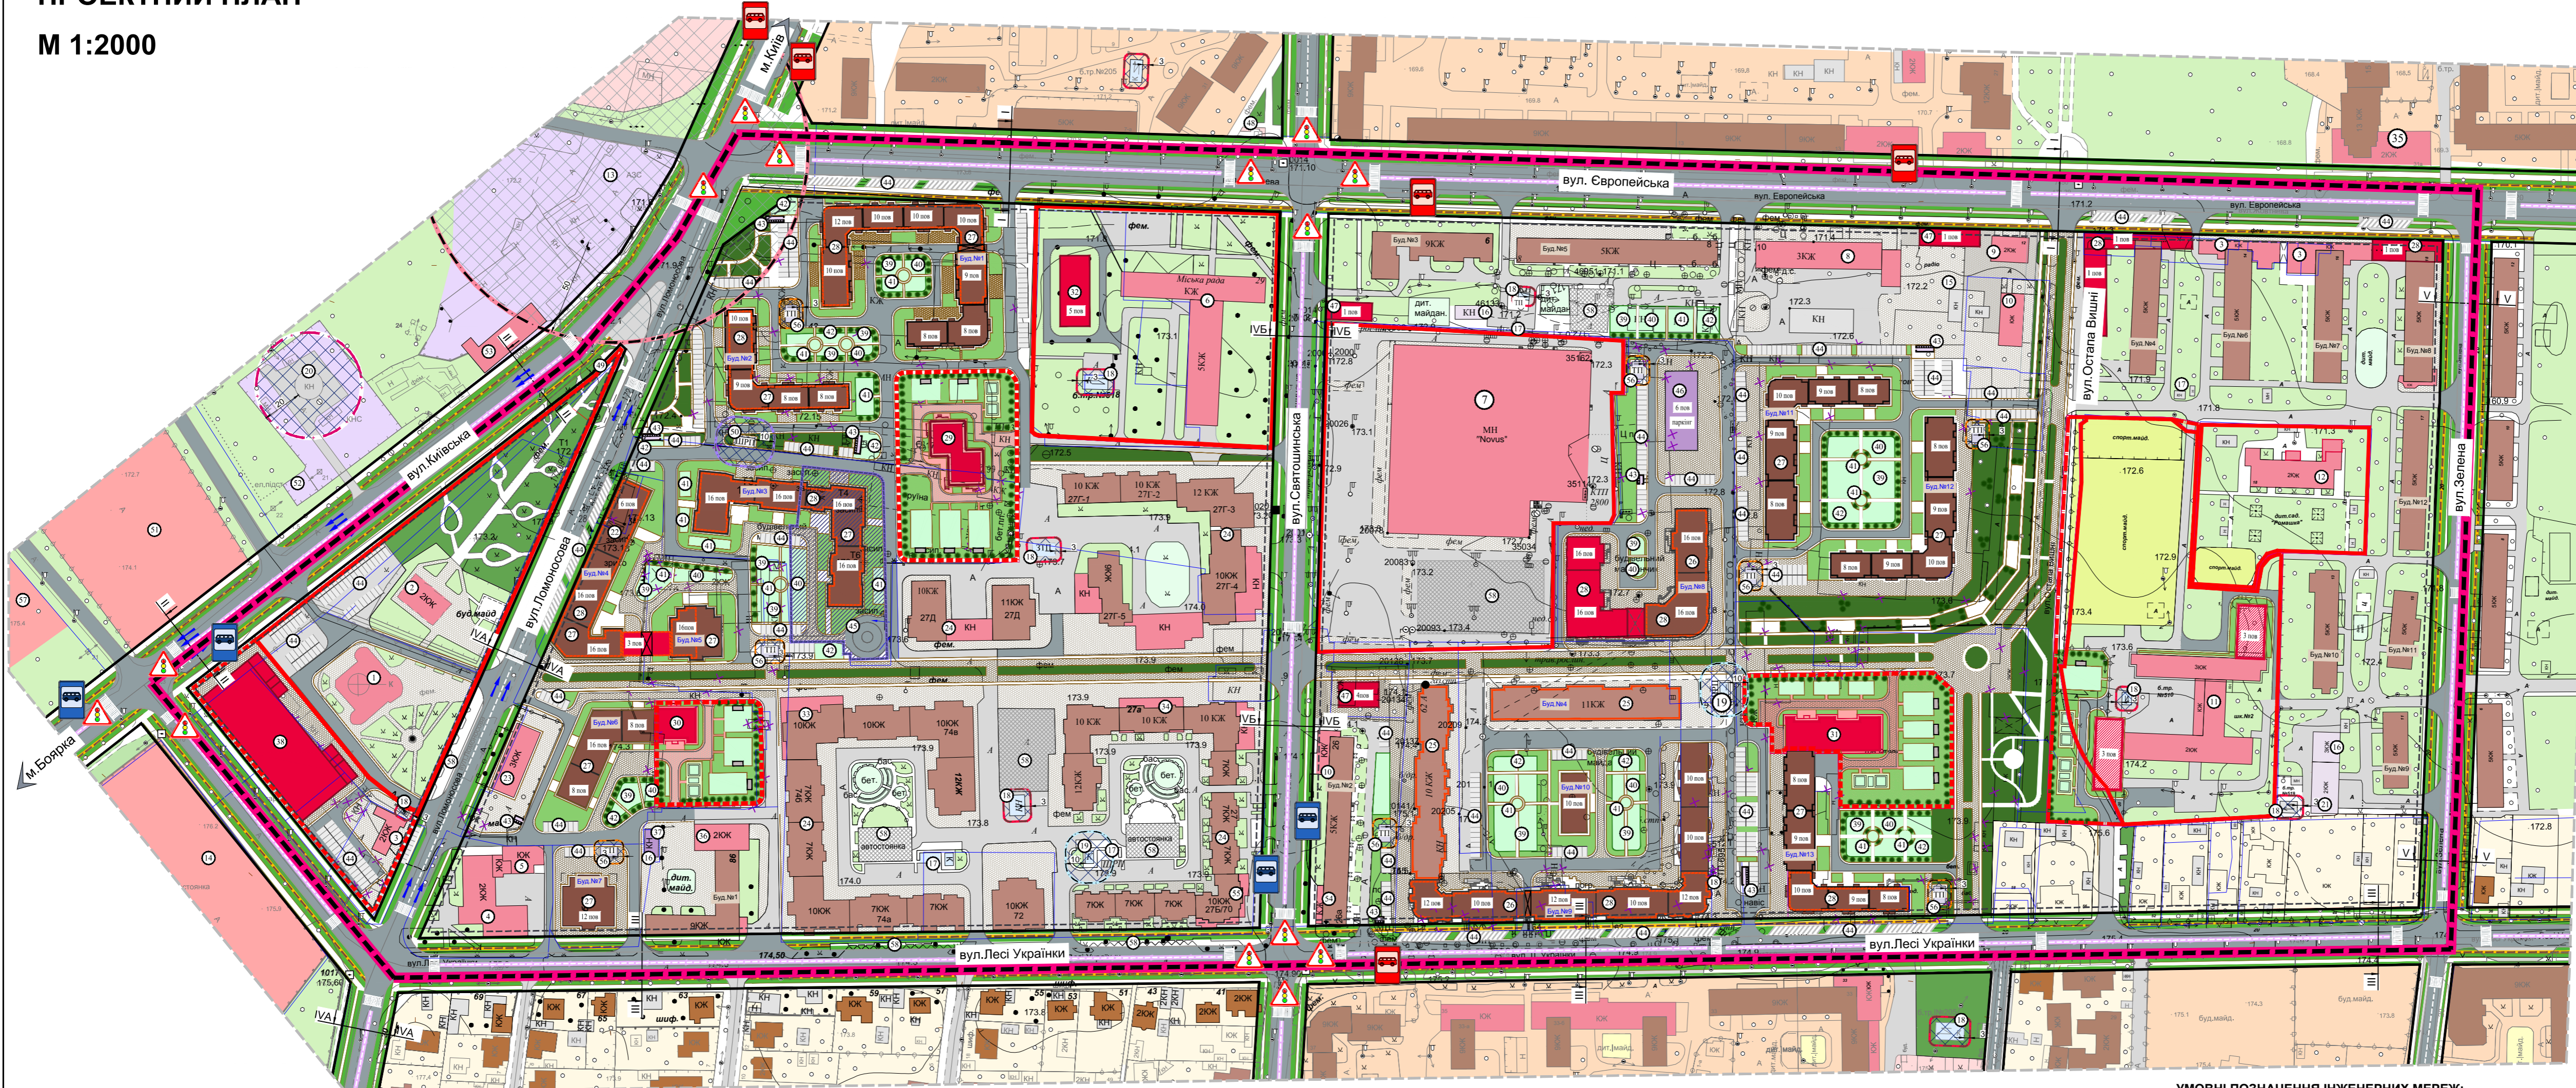
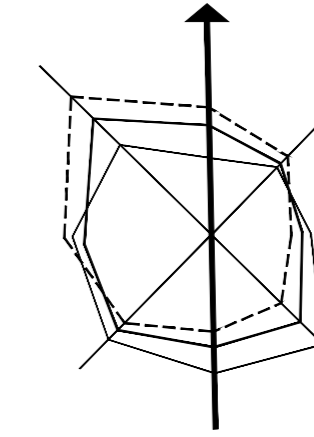


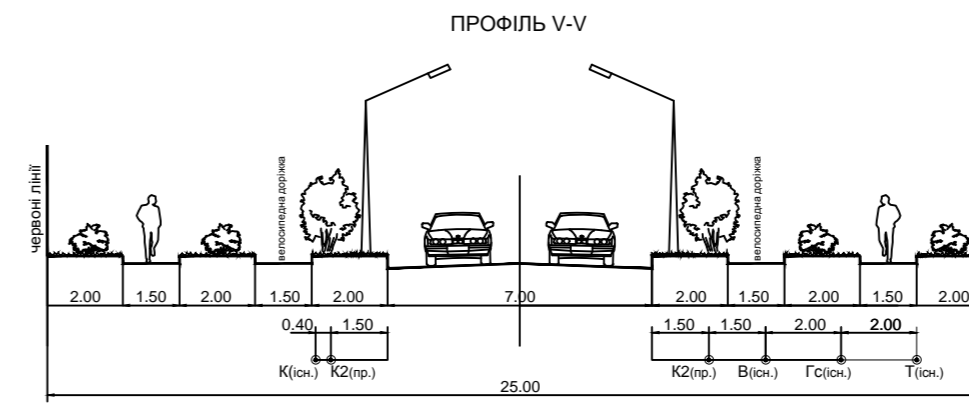

# М. ВИШНЕВЕ КИЇВСЬКОЇ ОБЛАСТІ

## ДЕТАЛЬНИЙ ПЛАН ТЕРИТОРІЇ ЦЕНТРАЛЬНОЇ ЧАСТИНИ МІСТА ВИШНЕВЕ МІЖ ВУЛИЦЯМИ ЄВРОПЕЙСЬКА, ЗЕЛЕНА, ЛЕСІ УКРАЇНКИ, КИЇВСЬКА ПРОЕКТНИЙ ПЛАН

М 1:2000

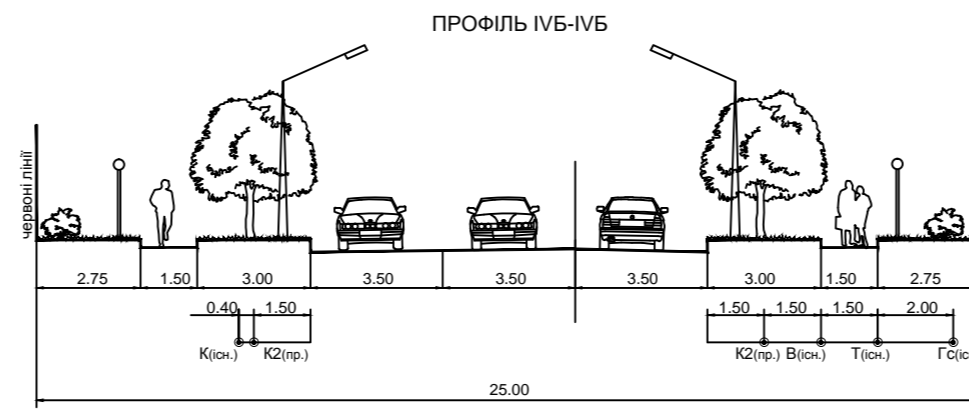

**УМОВНІ ПОЗНАЧЕННЯ:**

**МЕЖІ:**

- РОЗРОБКИ ДІПТ
- ЛІНІЙ РЕГУЛЮВАННЯ ЗАБУДОВИ
- ЗЕМЛЕКОРИСТУВАННЯ

**ТЕРИТОРІЇ:**

ІСНЮЮЧІ	ПРОЕКТНІ	НАЗВА
[Symbol]	[Symbol]	БАГАТОКВАРТИРНОЇ ЖИТЛОВОЇ ЗАБУДОВИ
[Symbol]	[Symbol]	САДИБНОЇ ЖИТЛОВОЇ ЗАБУДОВИ
[Symbol]	[Symbol]	ГРОМАДСЬКОЇ ЗАБУДОВИ
[Symbol]	[Symbol]	РЕКОНСТРУКЦІЯ ГРОМАДСЬКОЇ ЗАБУДОВИ
[Symbol]	[Symbol]	ВБУДОВАНО-ПРИБУДОВАНИ ГРОМАДСЬКІ (КОМЕРЦІЙНІ) ПРИМІЩЕННЯ
[Symbol]	[Symbol]	КОМУНАЛЬНОЇ ЗАБУДОВИ (ПАРКІНГУ)
[Symbol]	[Symbol]	ПІДЗЕМНИЙ ПАРКІНГ
[Symbol]	[Symbol]	ІНЖЕНЕРНИХ СПОРУД
[Symbol]	[Symbol]	ОХОРОНИХ ЗОН ІНЖЕНЕРНИХ МЕРЕЖ ТА СПОРУД
[Symbol]	[Symbol]	ЗЕЛЕНИХ НАСАДЖЕНЬ ЗАГАЛЬНОГО КОРИСТУВАННЯ
[Symbol]	[Symbol]	ЗЕЛЕНИХ НАСАДЖЕНЬ ОБМЕЖЕНОГО КОРИСТУВАННЯ
[Symbol]	[Symbol]	ЗЕЛЕНИХ НАСАДЖЕНЬ СПЕЦІАЛЬНОГО ПРИЗНАЧЕННЯ
[Symbol]	[Symbol]	СПОРТИВНИХ СПОРУД
[Symbol]	[Symbol]	ПРИБУДІНКОВИХ МАЙДАНЧИКІВ
[Symbol]	[Symbol]	АВТОСТОЯНОК
[Symbol]	[Symbol]	МОЩЕННЯ

**ВУЛИЦІ ТА ДОРОГИ:**

ІСНЮЮЧІ	ПРОЕКТНІ	НАЗВА
[Symbol]	[Symbol]	МАГІСТРАЛЬНІ ВУЛИЦІ
[Symbol]	[Symbol]	ЖИТЛОВІ ВУЛИЦІ
[Symbol]	[Symbol]	ПРОЇЗДИ
[Symbol]	[Symbol]	ПІШХОДНІ ДОРІЖКИ

**ПЛАНУВАЛЬНІ ОБМЕЖЕННЯ:**

ІСНЮЮЧІ	ПРОЕКТНІ	НАЗВА
[Symbol]	[Symbol]	ОХОРОННІ ЗОНИ ТП
[Symbol]	[Symbol]	ОХОРОННІ ЗОНИ ШРП, ГРП
[Symbol]	[Symbol]	САНІТАРНО-ЗАХИСНІ ЗОНИ КНС
[Symbol]	[Symbol]	САНІТАРНО-ЗАХИСНІ ЗОНИ КОМУНАЛЬНИХ ОБ'ЄКТІВ


**ПОЗНАЧЕННЯ:**

[Symbol]	[Symbol]	АВТОБУСНІ ЗУПИНКИ
[Symbol]	[Symbol]	СВІТЛОФОРНЕ РЕГУЛЮВАННЯ
[Symbol]	[Symbol]	ОБ'ЄКТИ, ЩО ПІДЛЯГАЮТЬ ЗНИЩЕННЮ, ДЕМОНТАЖУ

**ЕКСПЛІКАЦІЯ:**

1	ХРИСТИЯНЬКА ЦЕРКВА «СПАСІННЯ» - ІСН.	29	ДИТЯЧИЙ САДОК З ПОЧАТКОВОЮ ШКОЛОЮ №1 (на 160 місць) - ПР.
2	МОЛОДІЖНО-ДУХОВНИЙ ЦЕНТР ЦЕРКВИ «СПАСІННЯ» - ІСН.	30	ПРИБУДОВАНИЙ ДИТЯЧИЙ САДОК №2 на 75 місць - ПР.
3	МАГАЗИН - ІСН.	31	ПРИБУДОВАНИЙ ДИТЯЧИЙ САДОК №3 на 150 місць - ПР.
4	УПРАВЛІННЯ ДЕРЖАВНОЇ КАЗНАЧЕЙСЬКОЇ СЛУЖБИ УКРАЇНИ - ІСН.	32	АДМІНІСТРАТИВНА БУДІВЛЯ (ОФІС) - ПР.
5	У КИЄВО-СВЯТОШИНСЬКОМУ РАЙОНІ - ІСН.	33	ПРИВАТНИЙ ДИТЯЧИЙ САДОК НА 10 МІСЬЦЬ - ІСН.
6	МІЙКА - ІСН.	34	ПРИВАТНА ПОЛІКЛІНІКА - ІСН.
7	ВИШНЕВА МІСЬКА РАДА - ІСН.	35	КИЄВО-СВЯТОШИНСЬКИЙ РАЙОННИЙ ВІДДІЛ СТАТИСТИКИ - ІСН.
8	СУПЕРМАРКЕТ NOVUS - ІСН.	36	ЖЕК - ПР.
9	ПОШТА - ІСН.	37	ЖЕК - ПР.
10	ПРИВАТБАНК - ІСН.	38	ХРАМ ДЛЯ СЛУЖБИ - ПР.
11	РЕСТОРАН - ІСН.	39	МАЙДАНЧИКИ ІГРОВІ ДЛЯ ДІТЕЙ ДОШКОЛЬНОГО І МОЛОДІЖНОГО ШКІЛЬНОГО ВІКУ - ПР.
12	ЗАГАЛЬНООСВІТНЯ ШКОЛА №2 НА 600 МІСЬЦЬ (РЕКОНСТРУКЦІЯ НА 400 МІСЬЦЬ ДОДАТКОВО) - ПР.	40	МАЙДАНЧИК ДЛЯ ЗАНЯТЬ ОБЪЕКТУРОЮ - ПР.
13	ДИТЯЧИЙ САДОК «РОМАШКА» НА 95 МІСЬЦЬ - ІСН.	41	МАЙДАНЧИК ВІДПОЧИНКУ ДОРОСЛОГО НАСЕЛЕННЯ - ПР.
14	АЗС - ІСН.	42	МАЙДАНЧИКИ ДЛЯ ГОСПОДАРСЬКИХ ЦІЛЕЙ - ІСН.
15	ТОРГІВЕЛЬНИЙ ЦЕНТР - ПР.	43	СМІТТЄВІВНИКИ - ПР.
16	ГРОМАДСЬКА ВИРАЛЬНЯ - ІСН.	44	СТОЯНКИ - ПР.
17	БОЙЛЕРНА - ІСН.	45	ПІДЗЕМНИЙ ПАРКІНГ - ПР.
18	СМІТТЄВІВНИКИ - ІСН.	46	НАДЗЕМНИЙ ПАРКІНГ - ПР.
19	ТП - ІСН.	47	ГРОМАДСЬКІ (КОМЕРЦІЙНІ) ЗАКЛАДИ - ПР.
20	КАНАЛІЗАЦІЙНА НАСОСНА СТАНЦІЯ - ІСН.	48	ПАМ'ЯТНИК Т.Г. ШЕВЧЕНКО - ІСН.
21	ЖЕК - ІСН.	49	ПАМ'ЯТНИК БАТЬКУ І СИНУ - ПР.
22	ОБ'ЄКТИ ПОБУТОВОГО ОБСЛУГОВУВАННЯ - ПР.	50	ШРП - ПР.
23	ПОДАТКОВА АДМІНІСТРАЦІЯ КИЄВО-СВЯТОШИНСЬКОГО РАЙОНУ - ІСН.	51	ТОРГІВЕЛЬНИЙ ЦЕНТР - ПР.
24	ЖЕК «АКВАРЕЛЬ» - ІСН.	52	ЕЛЕКТРОСТАНЦІЯ - ІСН.
25	ЖЕК «ПРОМЕНАДА» - ІСН.	53	ГОТЕЛІ, МОТЕЛІ - ІСН.
26	БАГАТОКВАРТИРНІ БАГАТОПОВЕРХОВІ БУДІВЛІ ЖЕК «ПРОМЕНАДА» - ПР.	54	УКРОСБАНК - ІСН.
27	БАГАТОКВАРТИРНІ БАГАТОПОВЕРХОВІ БУДІВЛІ - ПР.	55	ПРИВАТБАНК - ІСН.
28	ВБУДОВАНО-ПРИБУДОВАНИ ГРОМАДСЬКІ (КОМЕРЦІЙНІ) ПРИМІЩЕННЯ - ПР.	56	ТП - ПР.
		57	ГОТЕЛІ, МОТЕЛІ - ПР.
		58	СТОЯНКИ - ІСН.

**ПОПЕРЕЧНІ ПРОФІЛІ ВУЛИЦЬ М 1:200:**

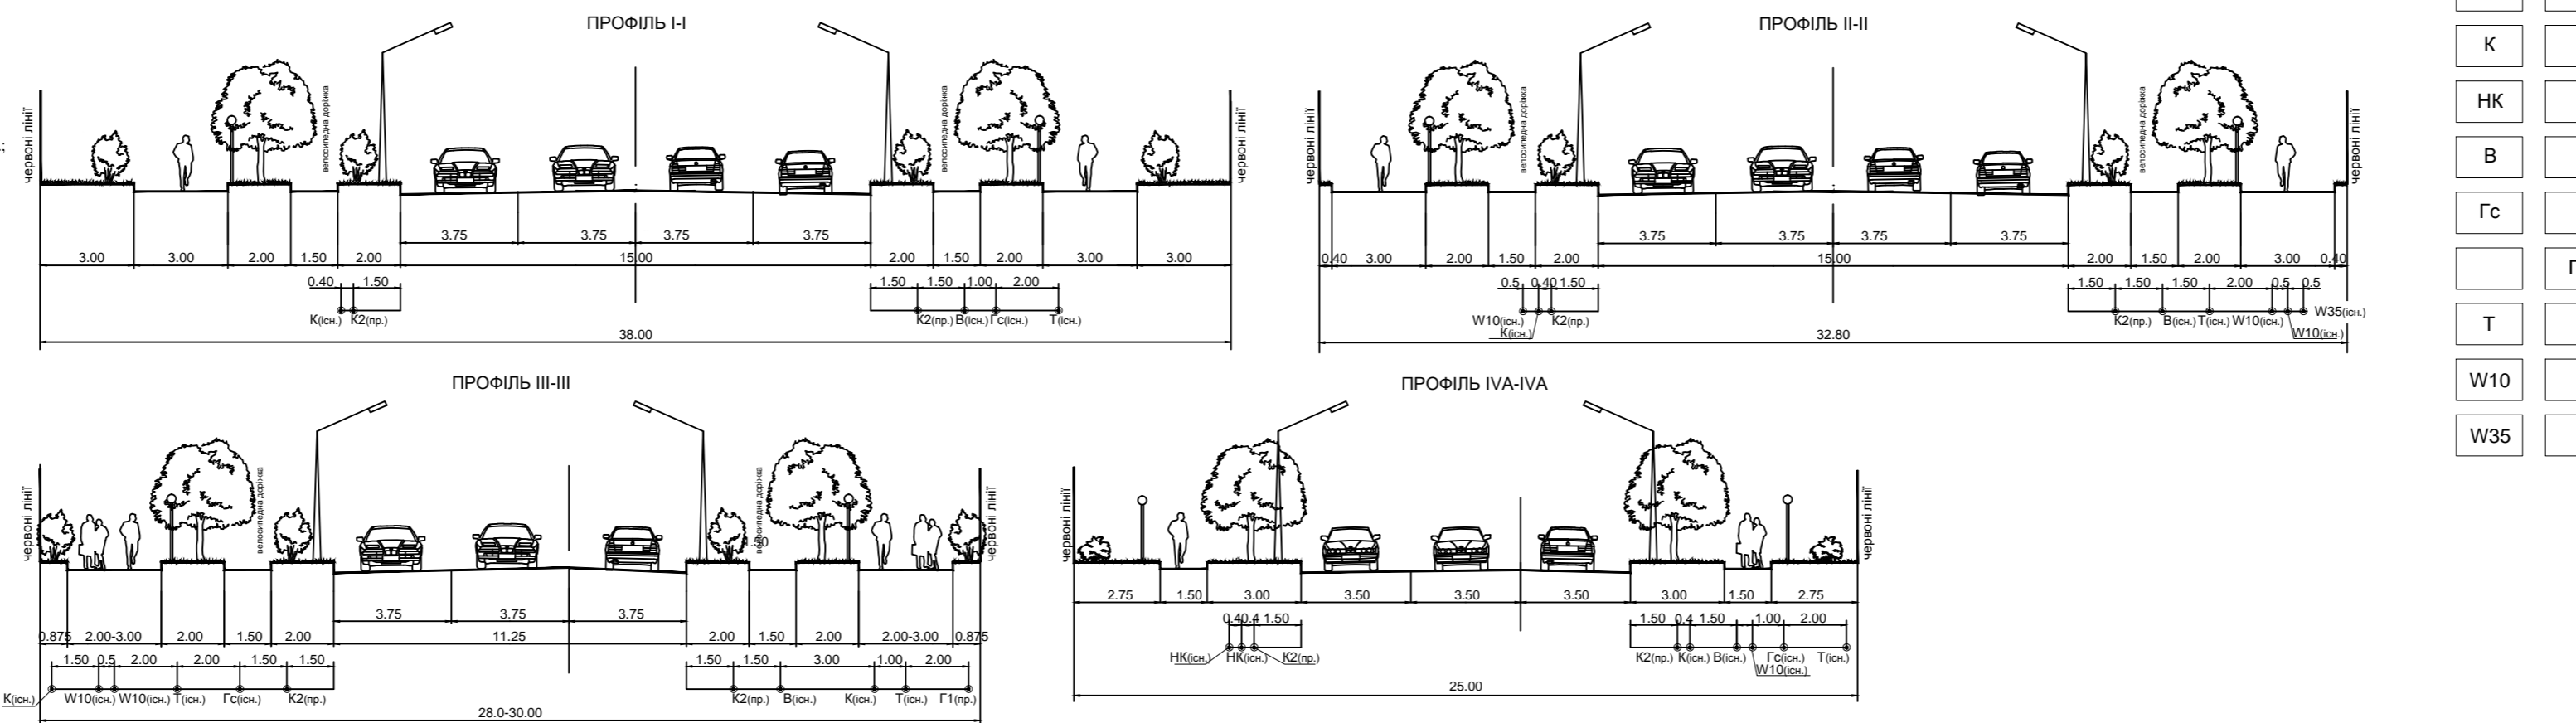

**УМОВНІ ПОЗНАЧЕННЯ ІНЖЕНЕРНИХ МЕРЕЖ:**

ІСНЮЮЧІ	ПРОЕКТНІ	НАЗВА
[Symbol]	[Symbol]	ЗАКРИТА МЕРЕЖА ДОЩОВОЇ КАНАЛІЗАЦІЇ
[Symbol]	[Symbol]	САМОПЛИВНИЙ КОЛЕКТОР ГОСПОБУТОВОЇ КАНАЛІЗАЦІЇ
[Symbol]	[Symbol]	НАПРІЙНИЙ КОЛЕКТОР ГОСПОБУТОВОЇ КАНАЛІЗАЦІЇ
[Symbol]	[Symbol]	МЕРЕЖА ОБ'ЄДНАНОГО ГОСПІТНОГО І ПРОТИПОЖЕЖНОГО ВОДОПРОВОДУ
[Symbol]	[Symbol]	МЕРЕЖІ ГАЗОПРОВОДУ СЕРЕДЬНОГО ТИСКУ
[Symbol]	[Symbol]	МЕРЕЖІ ГАЗОПРОВОДУ НИЗЬКОГО ТИСКУ
[Symbol]	[Symbol]	МЕРЕЖІ ТЕПЛОПОСТАЧАННЯ
[Symbol]	[Symbol]	КАБЕЛЬНІ ЛІНІЇ ЕЛЕКТРОПЕРЕДАЧІ 10кВ
[Symbol]	[Symbol]	КАБЕЛЬНІ ЛІНІЇ ЕЛЕКТРОПЕРЕДАЧІ 35кВ

Лист № 01/2024