
 


ВИШНЕВЕ

КИЇВСЬКОЇ ОБЛАСТІ

ГЕНЕРАЛЬНИЙ ПЛАН МІСТА. ВНЕСЕННЯ ЗМІН ПРОЕКТНИЙ ПЛАН (ОСНОВНЕ КРЕСЛЕННЯ)

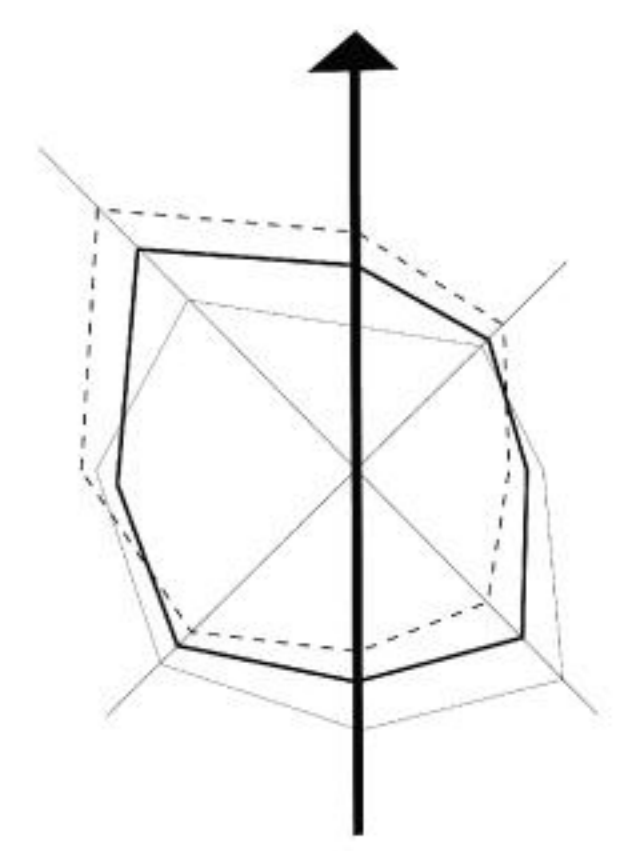

ЕКСПЛІКАЦІЯ

ОРГАНІЗАЦІЇ ТА УСТАНОВИ УПРАВЛІННЯ, КРЕДИТНО-ФІНАНСОВІ УСТАНОВИ ТА ПІДПРИЄМСТВА ЗВ'ЯЗКУ

1. ВИШНЕВЕ МІСЬКА РАДА
2. УСТАНОВИ ОРГАНІВ УПРАВЛІННЯ
3. АДМИНІСТРАТИВНО-ДИЛОВІ ЗАКЛАДИ
4. УСТАНОВИ ГРОМАДСЬКИХ ОРГАНІЗАЦІЙ ТА ІНШІ ДИЛОВІ ЗАКЛАДИ
5. КРЕДИТНО-ФІНАНСОВІ УСТАНОВИ
6. УСТАНОВИ ПРАВОСЛОННИХ ОРГАНІВ
7. КИЇВСЬКО-СВЯТОШИНСЬКЕ РАЙОННЕ УПРАВЛІННЯ ГУ МВС УКРАЇНИ В КИЇВСЬКІЙ ОБЛАСТІ
8. ПІДПРИЄМСТВА ЗВ'ЯЗКУ
9. СІМ'ЯНІ УСТАНОВИ
10. СОЦІАЛЬНІ ОБ'ЄКТИ

УСТАНОВИ КУЛЬТУРИ І МИСТЕЦТВА, КУЛЬТОВІ СПОРУДИ

11. КИНОТЕАТР, ДОМ КУЛЬТУРИ
12. ІНФОРМАЦІЙНИЙ ЦЕНТР, БІБЛІОТЕКА
13. МУЗЕЙ «УДОЖИ ГАРБЕЛІ» ВІСТАВКОВИЙ КОМПЛЕКС
14. ВИДОВОЩНО-РОЗВАЖАЛЬНИЙ КОМПЛЕКС
15. МІМОРАЦІЙНИЙ КОМПЛЕКС
16. КОМПЛЕКС ЖИТТЯ ВОЗРОСЛЕННЯ ГОСПОДЬОГО
17. ЦЕРКВА СВ. ІВАНІ ГЕОРГІЯ ПЕРЕМІСЦІВ
18. ЦЕРКВА НА ЧЕСТЬ ІКОН БОЖОЇ МАТЕРІ «СТІЖЕННЯ ЗАГИБЛИ»
19. ЦЕРКВА «СПАСІННЯ»
20. КУЛЬТОВІ СПОРУДИ

УСТАНОВИ НАРОДНОЇ ОСВІТИ

21. ДИТЯЧА ДОШКІЛЬНА УСТАНОВА
22. ЗАКЛАДИ ОСВІТИ ШКОЛИ
23. НАЧАЛЬНО-ВИСНОВИЙ КОМПЛЕКС
24. ДИТЯЧА МУЗИЧНА ШКОЛА
25. ЦЕНТРИ ДИТЯЧОЇ ТА ЮНАЦЬКОЇ ТВОРЧОСТІ, ЦЕНТРИ ДОЗВОЛЮ МОЛОДІ

УСТАНОВИ ОХОРОНИ ЗДОРОВ'Я ТА ВЕТЕРИНАРНОЇ МЕДИЦИНИ

26. ЛІКАРНЯ
27. ПОЛІКЛІНІКА
28. ДИТЯЧА ПОЛІКЛІНІКА
29. АМБУЛАТОРІЯ
30. СТАНЦІЯ ШВИДКОЇ ДОПОМОГИ
31. СЕС
32. АТЕЛЕЙ
33. КИЇВСЬКА ОБЛАСНА ДЕРЖАВНА ЛАБОРАТОРІЯ ВЕТЕРИНАРНОЇ МЕДИЦИНИ
34. ВЕТЕРИНАРНА КЛІНІКА
35. БОДНО-ОХОРОНОЧІ КОМПЛЕКСИ

СПОРТИВНІ І ФІЗИКУЛЬТУРНО-ОЗДОРОВЧІ УСТАНОВИ

36. МІСЬКИЙ СТАДИОН ІЗ СПОРТИВНИМИ СПОРУДАМИ ТА ГОТЕЛЕМ
37. СТАДИОН СПОРТИВНИХ МАЙДАНЧИВ
38. СПОРТИВНИЙ КЛУБ, СПОРТИВНИЙ, ФІТНЕС-КОМПЛЕКС, БАСЕЙНИ
39. ДИТЯЧА ЮНАЦЬКА СПОРТИВНА ШКОЛА
40. АВТОСТОПКА

ПІДПРИЄМСТВА ТОРГІВЛІ, ГРОМАДСЬКОГО ХАРЧУВАННЯ ТА ПОБУТОВОГО ОБСЛУГОВУВАННЯ

41. ТОРГОВЕЛЬНІ ЦЕНТРИ
42. МАГАЗИНИ
43. ПІДКОНСИЛЬНИЙ ПЕРЕХІД З ТОРГОВИМИ ПЛОЩАМИ
44. РИНОК
45. ЗАКЛАДИ ГРОМАДСЬКОГО ХАРЧУВАННЯ
46. ГОТЕЛІ, МОТЕЛІ
47. ЗАКЛАДИ ПОБУТОВОГО ОБСЛУГОВУВАННЯ НАСЕЛЕННЯ
48. БАНИ, САУНИ

ВИРОБНИЧО-КОМУНАЛЬНИЙ КОМПЛЕКС

49. КОМУНАЛЬНИЙ МАШИНОБУДІВНИЙ ЗАВОД «БАР»
50. ЛІВАРНЮ-КОВАЛЬНИЙ ЗАВОД «АРТЕМ»
51. ЗАВОД ЗАКОМПОЗИТНИХ ВИРОБІВ
52. ПОЛІГРАФІЧНЕ ПІДПРИЄМСТВО
53. УРЮКОВИЙ КОМПЛЕКС
54. ПРАТ «ІРІЗНИКОВИЙ КОМПЛЕКС»
55. ТОВ «ІРІЗНИКОВИЙ КОМПЛЕКС»
56. МОЛОКОЗАВОД
57. ПТ «ІРІЗНИКОВИЙ»
58. ТОВ «ІРІЗНИКОВИЙ»
59. ПРАТ «ІРІЗНИКОВИЙ»
60. ТОВ «ІРІЗНИКОВИЙ»
61. ПРАТ «ІРІЗНИКОВИЙ» (ВАТ «ІРІЗНИКОВИЙ»)
62. МСР «ІРІЗНИКОВИЙ»
63. ПРАТ «ІРІЗНИКОВИЙ»
64. ВАТ «ІРІЗНИКОВИЙ»
65. АТБТ «ІРІЗНИКОВИЙ»
66. ТОВ «ІРІЗНИКОВИЙ»
67. АТБТ «ІРІЗНИКОВИЙ»
68. ПТ «ІРІЗНИКОВИЙ»
69. ТОВ «ІРІЗНИКОВИЙ»
70. ДП «ІРІЗНИКОВИЙ»
71. ПРАТ «ІРІЗНИКОВИЙ»
72. МІКРОЛОКАЛЬНИЙ КОМПЛЕКС «ТЕРМІНАЛ ВИШНЕВЕ»
73. КІЛОЛОКАЛЬНИЙ ЦЕНТР ГУМВ УКРАЇНИ В КИЇВСЬКІЙ ОБЛАСТІ
74. ВАТ «ІРІЗНИКОВИЙ»
75. ТОВ «ІРІЗНИКОВИЙ»
76. ПАТ «ІРІЗНИКОВИЙ»
77. ПРАТ «ІРІЗНИКОВИЙ»
78. ТОВ «ІРІЗНИКОВИЙ»
79. ВАТ «ІРІЗНИКОВИЙ»
80. СКЛАДИ, БАНИ
81. ВИРОБНИЧА ДІЛЯНКА КТ «УПРАВЛІННЯ МІСЬКИМ ГОСПОДАРСТВОМ»
82. МТ «ІРІЗНИКОВИЙ»
83. ТОВ «ІРІЗНИКОВИЙ»
84. ПОЖЕЖНА НАСТАННЯ
85. КТ «ІРІЗНИКОВИЙ»
86. КАНАЛІЗАЦІЙНА НАСОСНА СТАНЦІЯ
87. КТ «ІРІЗНИКОВИЙ»
88. КОТЕЛЬНЯ
89. КИЇВСЬКА МАГІСТРАЛЬНА ЕЛЕКТРИЧНА МЕРЕЖА ДІЛ НЕК УКРЕНЕРГО ЦЕС
90. ЗАК «ІРІЗНИКОВИЙ»
91. ЕЛЕКТРОПРЕДАТЦІ
92. ПРАТ «ІРІЗНИКОВИЙ»
93. ЗАЛАЗНИЧНА СТАНЦІЯ
94. АБТ «ІРІЗНИКОВИЙ»
95. ГАРАЖІ КООПЕРАТИВУ
96. БАГАТОПОВЕРХОВІ ГАРАЖІ
97. БАГАТОПОВЕРХОВА АВТОСТОПКА
98. АЗС
99. АЗС
100. АВТОСТОПНИЙ ПАРК

УМОВНІ ПОЗНАЧЕННЯ

- КОН. СТАН
- ПРОЕКТ
- МЕЖА МІСТА
- ТЕРИТОРІЇ
- ЖИТЛОВОЇ ЗАБУДОВИ
- БАГАТОВАРТИННОЇ, У ТОМУ ЧИСЛІ:
- МАЛОПОВЕРХОВИЙ
- СОЦІАЛЬНЕ ЖИТЛО
- САДИВНОЇ
- ГРОМАДСЬКОЇ ЗАБУДОВИ *
- ЗАКЛАДІВ ОХОРОНИ ЗДОРОВ'Я *
- ДИТЯЧИХ НАЧАЛЬНИХ ЗАКЛАДІВ *
- СПОРТИВНИХ СПОРУД

- ПРОМИСЛОВИХ ПІДПРИЄМСТВ
- КОМУНАЛЬНИХ ПІДПРИЄМСТВ
- СКЛАДІВ, БАЗ
- БУДІВЕЛЬНИХ ОРГАНІЗАЦІЙ
- ПІДПРИЄМСТВ ТРАНСПОРТУ
- ОБ'ЄКТІВ ДОРОЖНОГО СЕРВІСУ
- ОБ'ЄКТІВ ЗОВНІШНЬОГО ТРАНСПОРТУ
- ГАРАЖНИХ КООПЕРАТИВІВ
- ГАРАЖІВ БАГАТОПОВЕРХОВИХ
- БАГАТОПОВЕРХОВІ АВТОСТОЯНКИ
- ЛОГІСТИЧНИХ ЦЕНТРІВ
- ІНШІ ВИРОБНИЧІ
- КЛАДОВИЩІ

- ЗАГАЛЬНОГО КОРИСТУВАННЯ
- СПЕЦІАЛЬНОГО ПРИЗНАЧЕННЯ
- ВОДОЙМИ
- ВУЛИЧНО-ДОРОЖНА МЕРЕЖА
- МАГІСТРАЛЬНІ ВУЛИЦІ
- ОСНОВНІ ЖИТЛОВІ ВУЛИЦІ
- ПРОЇЗДИ, ПІД'ЇЗДИ
- ЗАЛІЗНИЦЯ ТА ПІД'ЇЗНІ КОЛІЇ
- ПІД'ЇЗНІ КОЛІЇ, ЩО ДЕМОНТУЮТЬСЯ
- ПІРСІ ДЛЯ ЗАБОРУ ВОДИ ПОЖЕЖНИМИ АВТОМОБІЛЯМИ
- ЛІНІЇ ЕЛЕКТРОПЕРЕДАЧІ ВИСОКОЇ НАПРУТИ
- ПАМ'ЯТКИ ІСТОРІЇ З ОХОРОНОННОЮ ЗОНОЮ
- НОМЕРИ ДІЛЯНОК (ТЕРИТОРІЙ ОСВОНЕННЯ) ЗГІДНО ІЗ ПОЯСНОВАЛЬНОЮ ЗАПИСКОЮ

* ПРОЕКТНІ ВИДИ НА ГЕНЕРАЛЬНОМУ ПЛАНІ НАНЕСЕНІ ЗА МЕТОДОМ ПІДКРЕПЛЕННЯ АРХІТЕКТУРНО-ПЛАВАНЬОВИМИ РІШЕННЯМИ ТА КОНТУРАМИ МАЄ УМОВНИЙ ХАРАКТЕР




Арх. №		Масштаб 1 : 5 000	
Завдання: Видавничий комітет		Датум: від 16.09.2016	
Вишньової міської ради		№ 2016-131	
І. ВИШНЕВЕ КИЇВСЬКОЇ ОБЛАСТІ			
Директор	Стор. М. С.	Стор. М. С.	Стор. М. С.
Інж. арх. С. П.	Інж. арх. С. П.	Інж. арх. С. П.	Інж. арх. С. П.
Голов. арх. Г. П.	Голов. арх. Г. П.	Голов. арх. Г. П.	Голов. арх. Г. П.
Внесений змін до генерального плану		ДТ - територіальний план	
проектний план (основне креслення)		Київ - 2016	



ВИШНЕВЕ

КИЇВСЬКОЇ ОБЛАСТІ
ГЕНЕРАЛЬНИЙ ПЛАН МІСТА
ВНЕСЕННЯ ЗМІН. ІСНУЮЧИЙ СТАН

СХЕМА РОЗТАШУВАННЯ МІСТА В СИСТЕМІ РОЗСЕЛЕННЯ (СИТУАЦІЙНА СХЕМА)

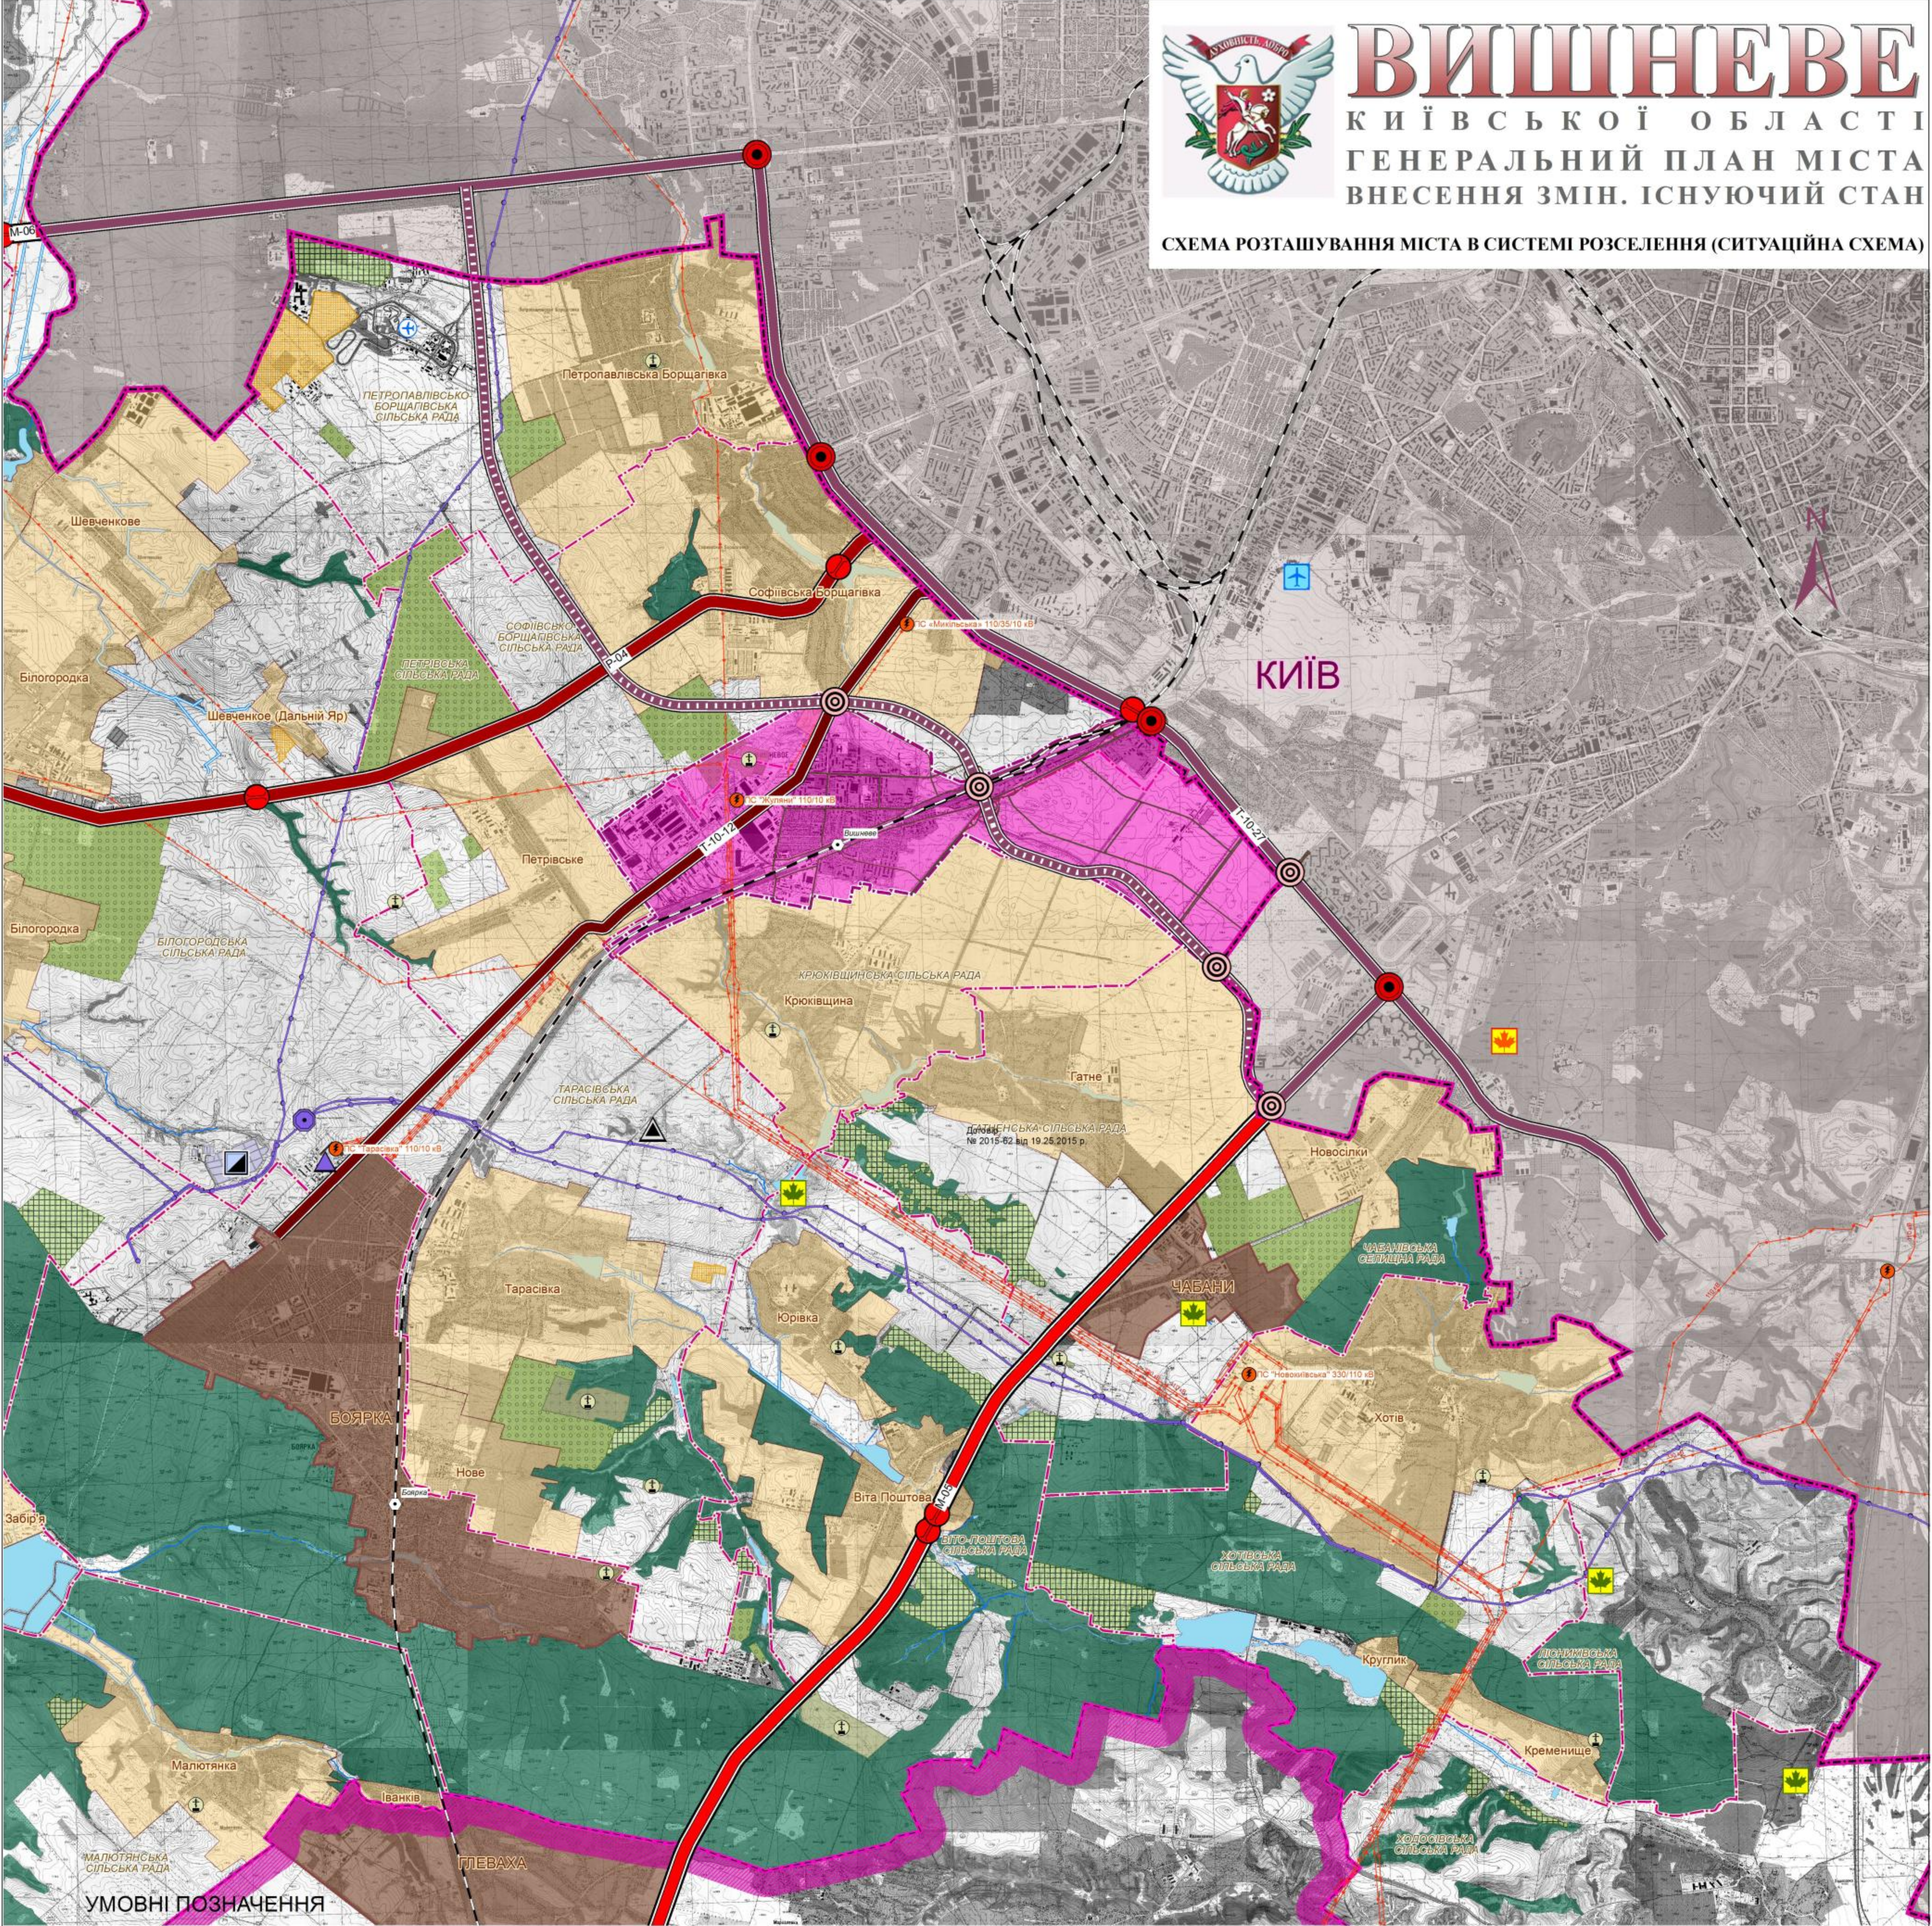

УМОВНІ ПОЗНАЧЕННЯ

<p>МЕЖІ ТА ТЕРИТОРІЇ</p> <ul style="list-style-type: none"> МІСТА ВИШНЕВЕ МІСТА КИЄВА КИЄВО-СВЯТОШИНСЬКОГО РАЙОНУ МІСЦЕВИХ РАД МІСЬКИХ НАСЕЛЕНИХ ПУНКТІВ СІЛЬСЬКИХ НАСЕЛЕНИХ ПУНКТІВ КОТЕДЖНИХ МІСТЕЧОК КОЛЕКТИВНИХ САДІВ КЛАДОВИЩ ЛІСІВ ФРУКТОВИХ САДІВ 	<p>АВТОМОБІЛЬНІ ДОРОГИ ДЕРЖАВНОГО ЗНАЧЕННЯ</p> <ul style="list-style-type: none"> МІЖНАРОДНІ РЕГІОНАЛЬНІ ТЕРИТОРІАЛЬНІ ПРОЕКТНА ТЕРИТОРІАЛЬНА АВТОДОРОГА І ТЕХНІЧНОЇ КАТЕГОРІЇ ЗАЛІЗНИЦЯ <p>ОБ'ЄКТИ ЗОВНІШНЬОГО ТРАНСПОРТУ ТА ІНЖЕНЕРНО-ТРАНСПОРТНОЇ ІНФРАСТРУКТУРИ</p> <ul style="list-style-type: none"> АЕРОПОРТ "КИЇВ" ЗАЛІЗНИЧНІ СТАНЦІЇ ТРАНСПОРТНІ РОЗВ'ЯЗКИ В РІЗНИХ РІВНЯХ ПРОЕКТНІ ТРАНСПОРТНІ РОЗВ'ЯЗКИ В РІЗНИХ РІВНЯХ МОСТИ, ШЛЯХОПРОВИДИ СПОРТИВНИЙ АЕРОДРОМ "ЧАЙКА" 	<p>ІНЖЕНЕРНІ МЕРЕЖИ ТА СПОРУДИ</p> <ul style="list-style-type: none"> МАГІСТРАЛЬНІ ГАЗОПРОВИДИ КОМПРЕСОРНІ СТАНЦІЇ НА ГАЗОПРОВОДАХ ГАЗОРОЗПОДІЛЬЧІ СТАНЦІЇ ЛІНІЇ ЕЛЕКТРОПЕРЕДАЧІ ВИСОКОЇ НАПРУГИ ЕЛЕКТРОПІДСТАНЦІЇ КАНАЛІЗАЦІЙНІ ОЧИСНІ СПОРУДИ ПОЛІГОНИ ТВЕРДИХ ПОБУТОВИХ ВІДХОДІВ <p>ОБ'ЄКТИ ПРИРОДНО-ЗАПОВІДНОГО ФОНДУ</p> <ul style="list-style-type: none"> ЗАГАЛЬНОДЕРЖАВНОГО ЗНАЧЕННЯ МІСЦЕВОГО ЗНАЧЕННЯ
---	--	---



Арх. № / Масштаб 1 : 25 000



Замовник: Виконавчий комітет Вишневої міської ради		Дата: 2016	
Директор: Сир		Договір: № 2016-131 від 16.09.2016 р.	
Інж. архітектури: Колесова		Внесений зміни до генерального плану: 16.09.2016	
ГП: Колесова		Існуючого використання території: ГП	
Проект: Суліма		Рішення: ГП	
Київ		ДП "ІНЖЕНЕРСТВОБУДУВАННЯ"	
СХЕМА РОЗТАШУВАННЯ МІСТА В СИСТЕМІ РОЗСЕЛЕННЯ (СИТУАЦІЙНА СХЕМА)		Київ - 2016	



ВИШНЕВЕ

КИЇВСЬКОЇ ОБЛАСТІ

ГЕНЕРАЛЬНИЙ ПЛАН МІСТА. ВНЕСЕННЯ ЗМІН ІНЖЕНЕРНО-БУДІВЕЛЬНА ОЦІНКА ТЕРИТОРІЇ

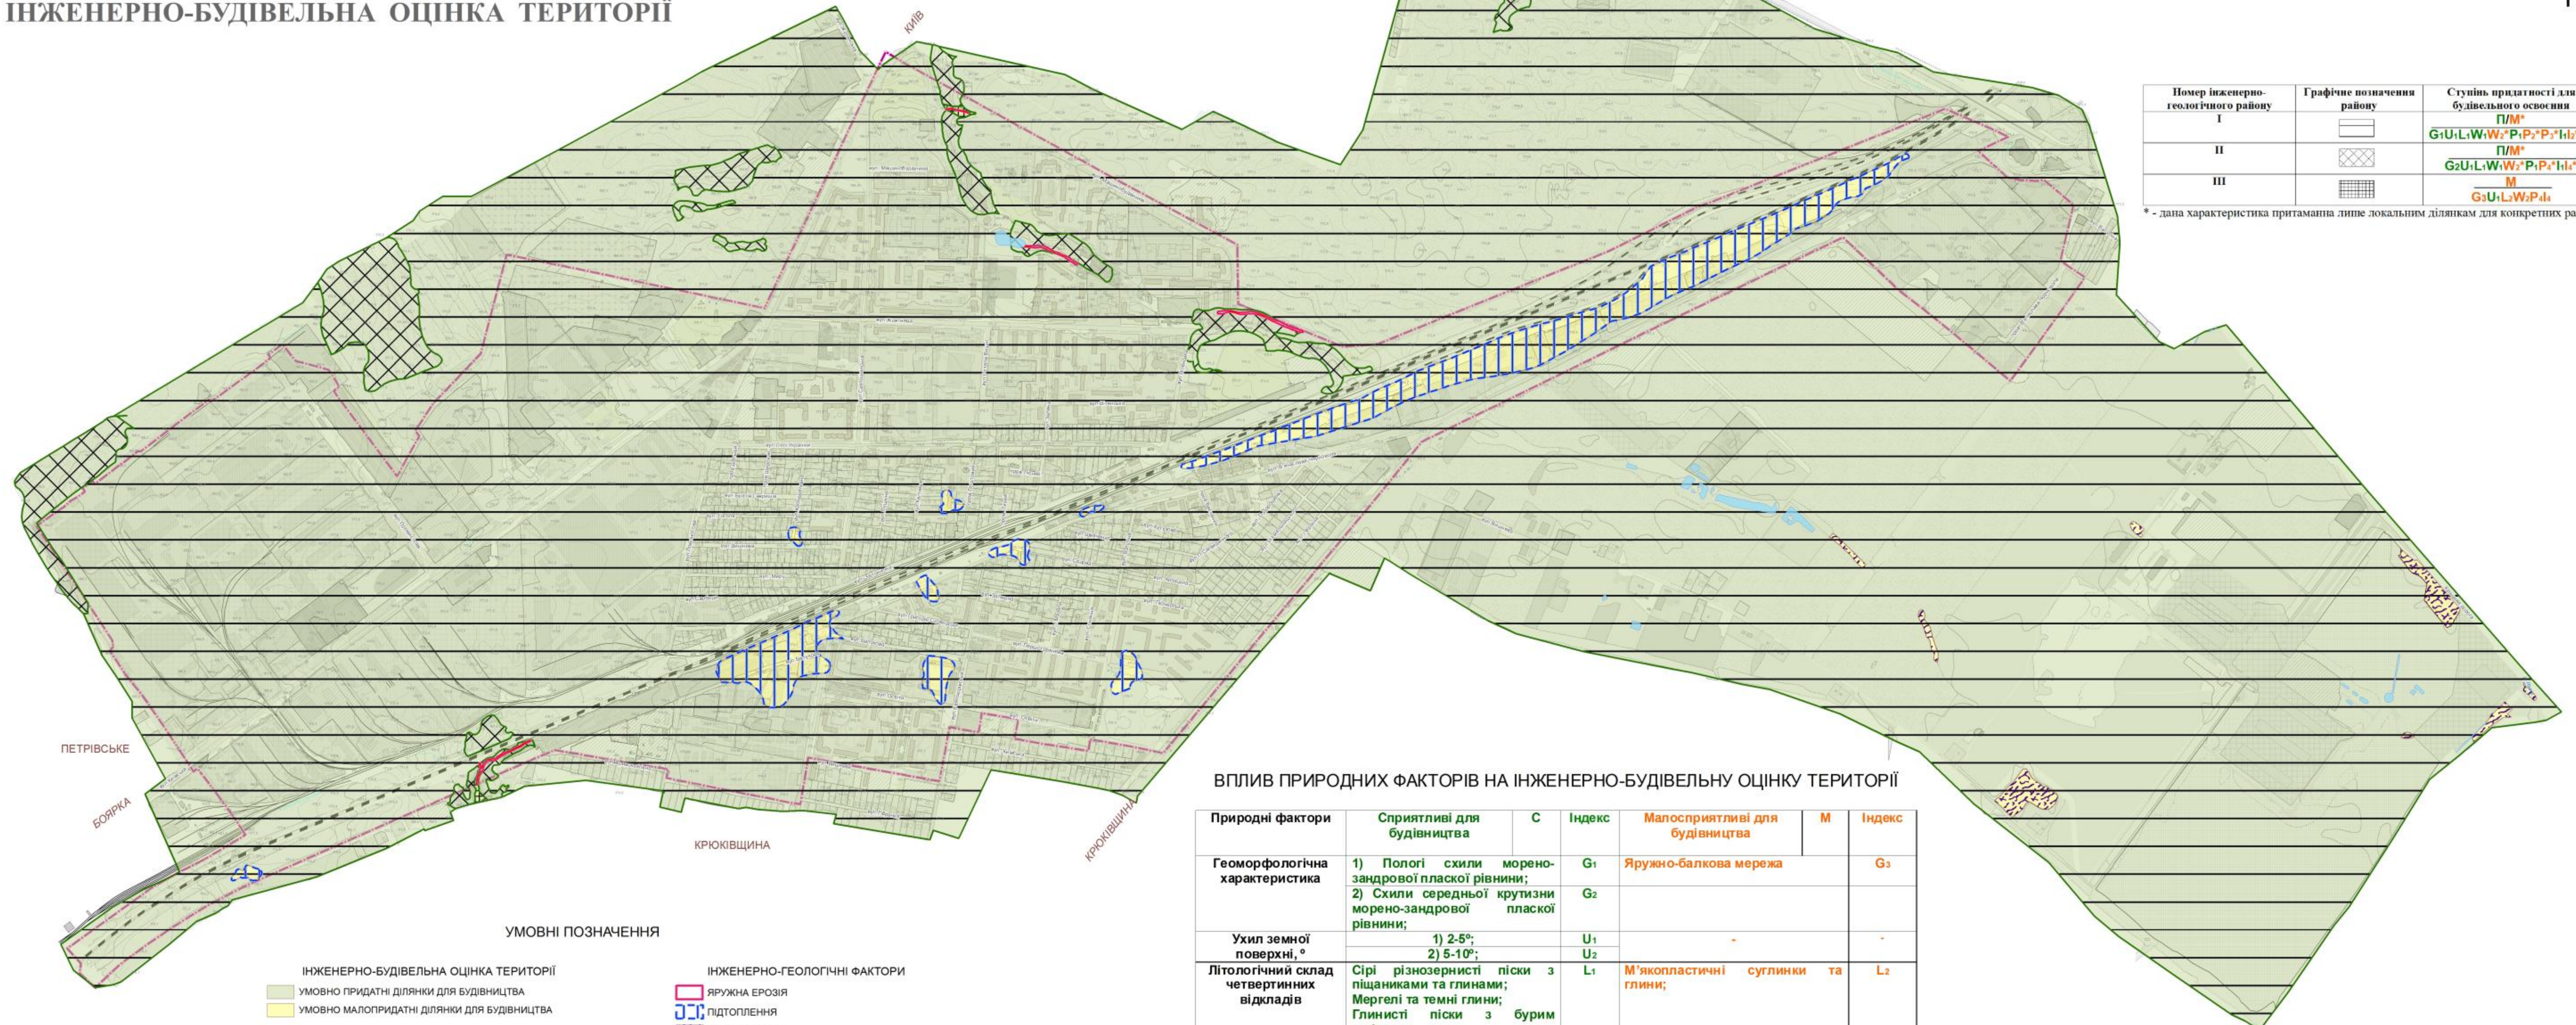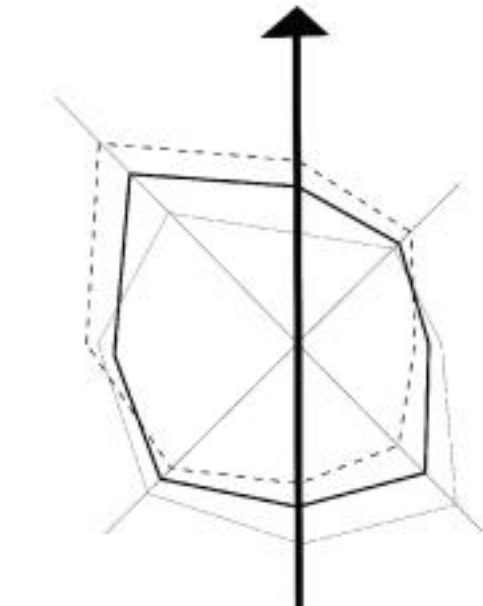

Номер інженерно-геологічного району	Графічне позначення району	Ступінь придатності для будівельного освоєння
I		П/М* G ₁ U ₁ L ₁ W ₁ *P ₁ P ₂ *I ₁ I ₂ *I ₃ *
II		П/М* G ₂ U ₁ L ₁ W ₁ *P ₁ P ₂ *I ₁ I ₂ *
III		М G ₃ U ₁ L ₁ W ₁ P ₁ I ₁

* - дана характеристика притаманна лише локальним ділянкам для конкретних районів

УМОВНІ ПОЗНАЧЕННЯ

ІНЖЕНЕРНО-БУДІВЕЛЬНА ОЦІНКА ТЕРИТОРІЇ

- умовно придатні ділянки для будівництва
- умовно малопридатні ділянки для будівництва

ІНЖЕНЕРНО-ГЕОЛОГІЧНЕ РАЙОНУВАННЯ

- I район. Полоп схили морено-зандрової рівнини
- II район. Схили середньої крутизни морено-зандрової рівнини
- III район. Яружно-балкова мережа

ІНЖЕНЕРНО-ГЕОЛОГІЧНІ ФАКТОРИ

- ЯРУЖНА ЕРОЗІЯ
- ПІДТОПЛЕННЯ
- ЗАБОЛОЧЕННЯ

ПІДРОГРАФІЯ

- ОЗЕРА
- СТРУМКИ
- СТРУМКИ З НЕВИЗНАЧЕНОЮ БЕРЕГОВОЮ ЛІНІЄЮ
- КАНАВИ СУХІ
- ІСНУЮЧА МЕЖА

ВПЛИВ ПРИРОДНИХ ФАКТОРІВ НА ІНЖЕНЕРНО-БУДІВЕЛЬНУ ОЦІНКУ ТЕРИТОРІЇ

Природні фактори	Сприятливі для будівництва	C	Індекс	Малосприятливі для будівництва	M	Індекс
Геоморфологічна характеристика	1) Пологі схили морено-зандрової пласкої рівнини; 2) Схили середньої крутизни морено-зандрової пласкої рівнини;	C ₁	G ₁	Яружно-балкова мережа	M ₁	G ₃
			G ₂			
Ухил земної поверхні, °	1) 2-5°; 2) 5-10°;	U ₁	U ₂			
Літологічний склад четвертинних відкладів	Сірі різнозерністі піски з піщаниками та глинами; Мергелі та темні глини; Глиністі піски з бурим вугіллям; Флювіогляціальні піски;	L ₁	L ₂	М'якопластичні суглинки та глини;		L ₂
Підземні води	1) більше 5 м;	W ₁	W ₂	1) 0-5 м;		W ₂
Сучасні природні та техногенні геологічні процеси та явища	1) Повністю відсутні;	P ₁	P ₁	2) Підтоплення; 3) Заболочування; 4) Яружна ерозія;	M ₁	P ₂
			P ₂			
			P ₃			
			P ₄			
Заходи щодо інженерної підготовки	Потреби в інженерно-захисних заходах немає;	I ₁	I ₁	Влаштування дренажів Підсипка ґрунту виторфовування Берегоукріплення	M ₁	I ₂
			I ₂			
			I ₃			

Арх. № 131/103
Масштаб 1 : 5 000

ІУМ

Детальний план території

Висхідний інженерно-геологічний розвідний розріз

Датум: 16.09.2016

М.ВИШНЕВЕ КИЇВСЬКОЇ ОБЛАСТІ

Склад: []

Внесений запис до територіального плану: []

Інженерно-геологічний розвідний розріз: []



ДП "ЧАСТИТОВАРІВАННЯ" Київ - 2016



ВИШНЕВЕ

КИЇВСЬКОЇ ОБЛАСТІ

ГЕНЕРАЛЬНИЙ ПЛАН МІСТА. ВНЕСЕННЯ ЗМІН
СХЕМА ВУЛИЧНО-ДОРОЖНЬОЇ МЕРЕЖІ ТА ТРАНСПОРТУ

 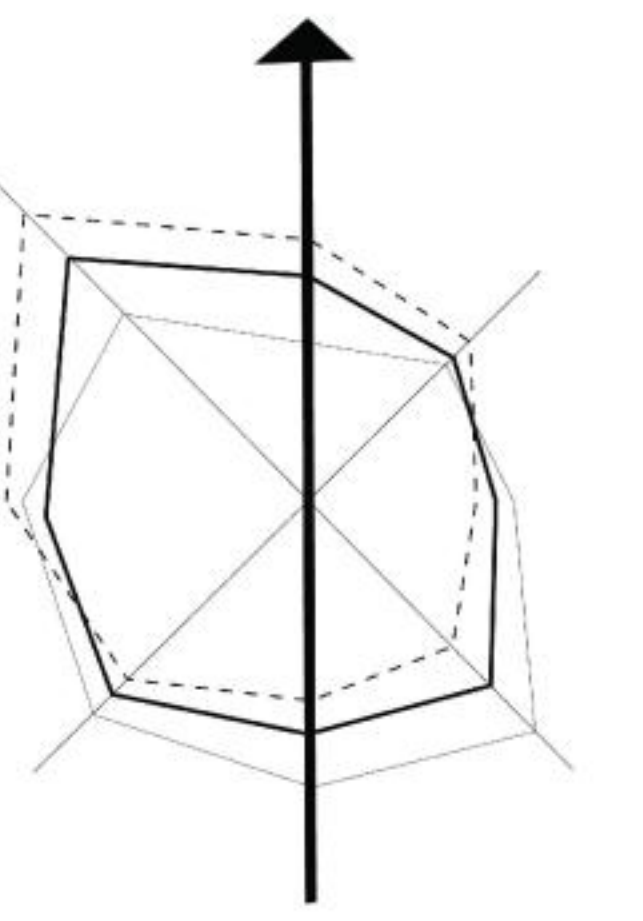

УМОВНІ ПОЗНАЧЕННЯ

- | | | |
|----------|-------------|--------------------------------------|
| ЮН. СТАН | ПОЗР. СТРОК | АВТОМОБІЛЬНІ ДОРОГИ |
| | | ВУЛИЧНА МЕРЕЖА |
| | | МАГІСТРАЛЬНІ ВУЛИЦІ |
| | | ВУЛИЦІ МІСЦЕВОГО ЗНАЧЕННЯ |
| | | ІНЖЕНЕРНО-ТРАНСПОРТНІ СПОРУДИ |
| | | ТРАНСПОРТНІ РОЗВ'ЯЗКИ В ДВОХ РІВНЯХ |
| | | ТРАНСПОРТНІ РОЗВ'ЯЗКИ В ОДНОМУ РІВНІ |
| | | ШЛЯХОПРОВІД, ТУНЕЛЬ |
| | | ПІШХОДНІ МОСТИ |

- | | | |
|----------|-------------|--|
| ЮН. СТАН | ПОЗР. СТРОК | ОБ'ЄКТИ ЗОВНІШНЬОГО ТРАНСПОРТУ ТА ТРАНСПОРТНОЇ ІНФРАСТРУКТУРИ |
| | | ЗАЛІЗНИЧНА СТАНЦІЯ |
| | | АВТОСТАНЦІЯ |
| | | АВТОТРАНСПОРТНЕ ПІДПРИЄМСТВО |
| | | АВТОБУСНИЙ ПАРК |
| | | СТАНЦІЇ ТЕХНІЧНОГО ОБСЛУГОВУВАННЯ АВТОМОБІЛІВ |
| | | АВТОЗАПРАВНІ СТАНЦІЇ |
| | | БАГАТОПОВЕРХОВІ ГАРАЖІ ДЛЯ ПОСТІЙНОГО ЗБЕРЕГАННЯ ЛЕГКОВИХ ІНДИВІДУАЛЬНИХ АВТОМОБІЛІВ |
| | | ВІДКРИТІ АВТОСТОЯНКИ ТИМЧАСОВОГО ВИКОРИСТАННЯ |
| | | ЛОГІСТИЧНІ КОМПЛЕКСИ |

- | | | |
|----------|-------------|--|
| ЮН. СТАН | ПОЗР. СТРОК | ЛІНІЇ РУХУ |
| | | МАРШРУТІВ ЗОВНІШНЬОГО ТРАНСПОРТУ |
| | | МІСЬКИХ АВТОБУСНИХ МАРШРУТІВ |
| | | ЛІКВІДОВАНІ ДІЛЯНКИ АВТОБУСНИХ МАРШРУТІВ |
| | | ЛІКВІДОВАНІ ДІЛЯНКИ ЗОВНІШНЬОГО ТРАНСПОРТУ |

Замовник: Вишньовський міський голова		Датум: 14.09.2016	
№ проєкту: 131/10/7		№ документації: 131/10/7-01	
М. ВИШНЕВЕ, КИЇВСЬКОЇ ОБЛАСТІ			
Директор	Стор. М.Г.	Голова	Договір
Інж. архіт.	Стор. С.С.	Коробова В.	РІММ №
САП	Стор. П.В.	Стор. П.В.	РІММ №
РІМ	Стор. П.В.	Стор. П.В.	РІММ №
Річ. об'єкт	Стор. П.В.	Стор. П.В.	РІММ №
СХЕМА ВУЛИЧНО-ДОРОЖНЬОЇ МЕРЕЖІ ТА ТРАНСПОРТУ			
ДП "ІНЖЕНЕРІНГ" Київ - 2016			





ВИШНЕВЕ

КИЇВСЬКОЇ ОБЛАСТІ

ГЕНЕРАЛЬНИЙ ПЛАН МІСТА. ВНЕСЕННЯ ЗМІН ПРОЕКТНИЙ ПЛАН (ОСНОВНЕ КРЕСЛЕННЯ)

СХЕМА ЕЛЕКТРИЧНИХ МЕРЕЖ

 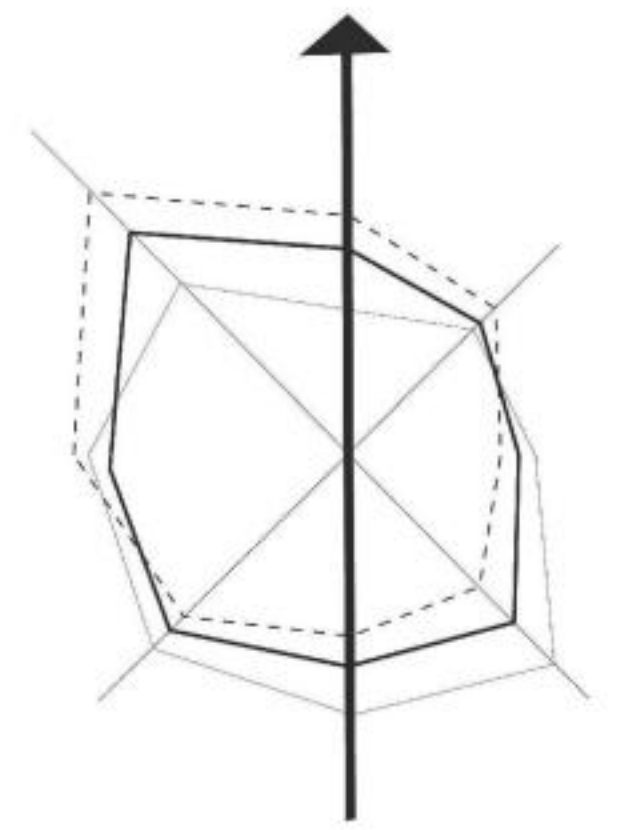

ЕКСПЛІКАЦІЯ

ОРГАНІЗАЦІЇ ТА УСТАНОВИ УПРАВЛІННЯ, КРЕДИТНО-ФІНАНСОВІ УСТАНОВИ ТА ПІДПРИЄМСТВА ЗВ'ЯЗКУ

- 1. ВИШНЕВА МІСЬКА РАДА
- 2. УСТАНОВИ ОРГАНІВ УПРАВЛІННЯ
- 3. АДМИНІСТРАТИВНО-ДИЛОВІ ЗАКЛАДИ
- 4. УСТАНОВИ ГРОМАДСЬКИХ ОРГАНІЗАЦІЙ ТА ІНШІ ДИЛОВІ ЗАКЛАДИ
- 5. КРЕДИТНО-ФІНАНСОВІ УСТАНОВИ
- 6. УСТАНОВИ ПРАВООХОРОНИНИХ ОРГАНІВ
- 7. ВИКЛЮЧО СВІТОВИСЬКИЙ РАЙОННИЙ УПРАВЛІННЯ ГУ МВС УКРАЇНИ В КИЇВСЬКІЙ ОБЛАСТІ
- 8. ПІДПРИЄМСТВА ЗВ'ЯЗКУ
- 9. ОХОРОНИ УСТАНОВИ
- 10. СОЦІАЛЬНІ ОБ'ЄКТИ

УСТАНОВИ КУЛЬТУРИ І МІСЦЕЦТВА, КУЛЬТОВІ СПОРУДИ

- 11. КИНОТЕАТР, ДОМ КУЛЬТУРИ
- 12. ІНФОРМАЦІЙНІ ЦЕНТРИ, БІБЛІОТЕКИ
- 13. МУЗЕЙ, КУЛЬТУРНІ ГАЛЕРЕЇ, ВИСТАВКОВИЙ КОМПЛЕКС
- 14. ІНФОРМАЦІЙНО-РОЗВАЖАЛЬНИЙ КОМПЛЕКС
- 15. МЕМОРІАЛЬНИЙ КОМПЛЕКС
- 16. КОМПЛЕКС ХРАМУ БОЖОЇ МАТЕРІ ГОСПОДИНОГО
- 17. ЦЕРКВА СВ. ГЕОРГІЯ ПЕРЕМОДЦЯ
- 18. ЦЕРКВА НА ЧЕСТЬ ІКОНИ БОЖОЇ МАТЕРІ «СТІГНЕННЯ ЗАГИБЛИК»
- 19. ЦЕРКВА «СОСНОВИ»
- 20. КУЛЬТОВІ СПОРУДИ

УСТАНОВИ НАРОДНОЇ ОСВІТИ

- 21. ДИТЯЧІ ДОШКОЛЬНІ УСТАНОВИ
- 22. ЗАГАЛЬНООСВІТНІ ШКОЛИ
- 23. НАЧАЛЬНО-ПОСЕРЕДНІЙ КОМПЛЕКС
- 24. ДИТЯЧА МУЗИКА ШКОЛА
- 25. ЦЕНТРИ ДИТЯЧОЇ ТА ЮНАЦЬКОЇ ТВОРЧОСТІ, ЦЕНТРИ ДОЗВОЛУ МОЛОДІ

УСТАНОВИ ОХОРОНИ ЗДОРОВ'Я ТА ВЕТЕРИНАРНОЇ МЕДИЦИНИ

- 26. ЛІКАРНІ
- 27. ПОЛІКЛІНІКА
- 28. ДИТЯЧА ПОЛІКЛІНІКА
- 29. АМБУЛАТОРИ
- 30. СТАЦІОНАР ШИДКОЇ ДОПОМОГИ
- 31. СЕС
- 32. АТЕЛІ
- 33. КИЇВСЬКА ОБЛАСТНА ДЕРЖАВНА ЛАБОРАТОРІЯ ВЕТЕРИНАРНОЇ МЕДИЦИНИ
- 34. ВЕТЕРИНАРНА КЛІНІКА
- 35. ВОДО-ОХОРОНИЙ КОМПЛЕКС

СПОРТИВНІ І ФІЗИКУЛЬТУРНО-ОЗДОРОВЧІ УСТАНОВИ

- 36. МІСЬКІЙ СТАДІОН ІЗ СПОРТИВНИМИ СПОРУДАМИ ТА ГОТЕЛЕМ
- 37. СТАДІОН СПОРТИВНИХ МАЙДАНЧИВ
- 38. СПОРТИВНІ КЛУБИ, СПОРТЗАЛИ, ФІТНЕС-КОМПЛЕКСИ, БАСЕЙНИ
- 39. ДИТЯЧО-ЮНАЦЬКА СПОРТИВНА ШКОЛА
- 40. АРТШКОЛА




ПІДПРИЄМСТВА ТОРГІВЛІ, ГРОМАДСЬКОГО ХАРЧУВАННЯ ТА ПОБУТОВОГО ОБСЛУГОВУВАННЯ

- 41. ТОРГОВЕЛЬНІ ЦЕНТРИ
- 42. МАГАЗИНИ
- 43. ПИЛОСНИЙ ПЕРЕКИД І ТОРГОВИМИ ПЛОЩАМИ
- 44. РИНКИ
- 45. ЗАКЛАДИ ГРОМАДСЬКОГО ХАРЧУВАННЯ
- 46. ГОТЕЛІ, МОТЕЛІ
- 47. ЗАКЛАДИ ПОБУТОВОГО ОБСЛУГОВУВАННЯ НАСЕЛЕННЯ
- 48. БАНІ, САУНИ

ВИРОБНИЧО-КОМУНАЛЬНИЙ КОМПЛЕКС

- 49. КУЛЬТУРНО-ПРОМИСЛОВИЙ ЗАВОД «ВІВАР»
- 50. ПИВАРСЬКО-КОМУНАЛЬНИЙ ЗАВОД «АРТЕМ»
- 51. ЗАВОД ВАЛКОЗЕТОНИК ВИРШОВ
- 52. ПОЛІГРАФІЧНЕ ПІДПРИЄМСТВО
- 53. УРВАНКОМУНІТЕЛЕТ
- 54. ПРАТ «РЕМУДКОМПЛЕКТ»
- 55. ТОВ «КИЇВСЬКИЙ КОМУНАЛЬНИЙ КОМПЛЕКТ»
- 56. МОЛОКОЗАВОД
- 57. ПП «ФАРМАДАН»
- 58. ТОВ «ПРОТОН-21»
- 59. ПРАТ «АГРОПРОМАШ»
- 60. ТОВ «ПРОС»
- 61. ПРАТ «ГІМН № 54» (ПТ «ГІМН № 54»)
- 62. МП «РЕМУДСЕРВІС»
- 63. ПРАТ «ВІВНАГОТРАНССЕРВІС»
- 64. ПРАТ «АРТЕМУДСЕРВІС»
- 65. АТЕЛ «АРТЕМТОМОНТАЖ»
- 66. ТОВ «СІМІК ШРИКОВИ»
- 67. АТЕЛ «АЕЛТРАНСКО»
- 68. ПП «ІДЕЯ ЕНЕРДЖІ-88 МЕРЕЖІ УКРАЇНИ»
- 69. ТОВ «БУДІВЕЛКАНАДАН»
- 70. ДП «КИЇВСЬКА МЕДИКО-НАУКОВА КОЛОНА ПАТ КИЇВСЬКОЕЛЕКТРО»
- 71. ПРАТ «КАРГО ТЕРМАЛ»
- 72. МАТЛОГІСТІВНИЙ КОМПЛЕКС «ТЕРМАЛ ВИШНЕВЕ»
- 73. ТЕХНОЛОГІЧНИЙ ЦЕНТР ГУМВС УКРАЇНИ В КИЇВСЬКІЙ ОБЛАСТІ
- 74. ПТ «ТЕДДА РОКЕТ ІА»
- 75. ТОВ «ЧІМІКОМ»
- 76. ПТ «КІВБІОСЛА РОСІВЛАННЯ»
- 77. ПРАТ «КАРПОС-ІНВЕСТ»
- 78. ТОВ «АГРОІНВЕСТ»
- 79. БАКА ЦИВІЛЬНОГО ЗАХИСТУ МВС УКРАЇНИ
- 80. СКАРПА БАЗИ
- 81. ВИРОБНИЧІ ДІЛЯЧКИ КТ «УПРАВЛІННЯ МІСЬКИМ ГОСПОДАРСТВОМ»
- 82. МП «ВІВНА-ІНВЕСТ»
- 83. ТОВ «ВІВНА-ІНВЕСТ»
- 84. ПОЖАРНА ЧАСТИНА
- 85. КТ «КИЇВСЬКОКОМУНАЛЬНИЙ КОМПЛЕКС»
- 86. КАНАЛІЗАЦІЙНИЙ НАСОСНИЙ СТАНЦІЇ
- 87. КТ «КИЇВСЬКОКОМУНАЛЬНИЙ КОМПЛЕКС»
- 88. КОТЕЛЬНИ
- 89. КИЇВСЬКА МАГІСТРАЛЬНА ЕЛЕКТРИЧНА МЕРЕЖА ДП НЕК УКРАЇНЕРО СЕС
- 90. ЗАТ «А.С. КОС» КИЇВСЬКО СВІТОВИСЬКИЙ РОМ
- 91. ЕЛЕКТРОПІДСТАНЦІЇ
- 92. ПРАТ «КАРПОС-ІНВЕСТ»
- 93. ЗАВІСІННА СТАНЦІЇ
- 94. АРІОСТАЦІЇ
- 95. ГАРАЖІ КООПЕРАТИВНИ
- 96. БАГАТОПОВЕРХОВІ ГАРАЖІ
- 97. БАГАТОПОВЕРХОВІ ГАРАЖІ
- 98. АРС
- 99. СТО
- 100. АМБУЛАТОРИЙНИЙ ПАРК

УМОВНІ ПОЗНАЧЕННЯ

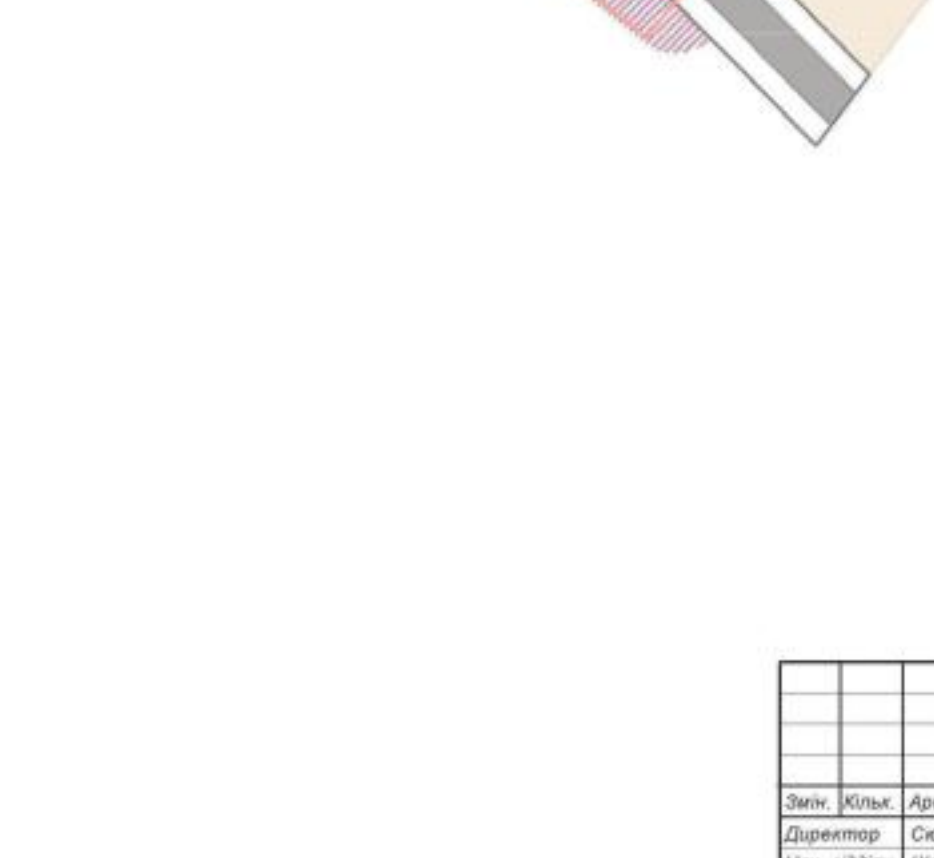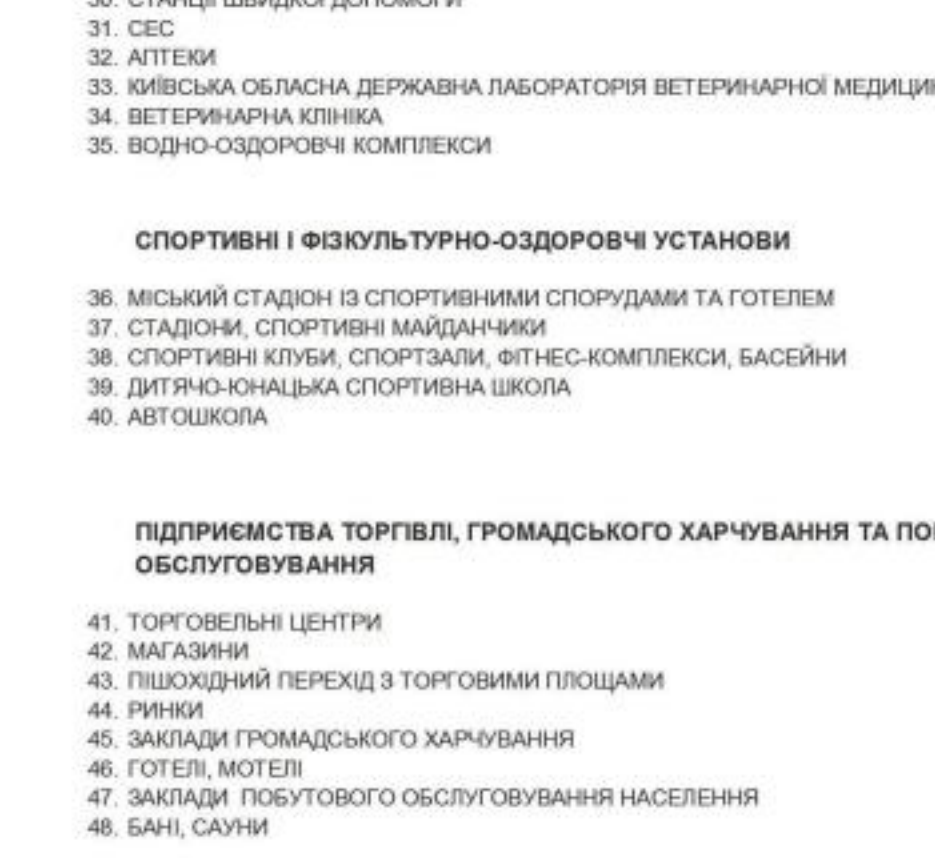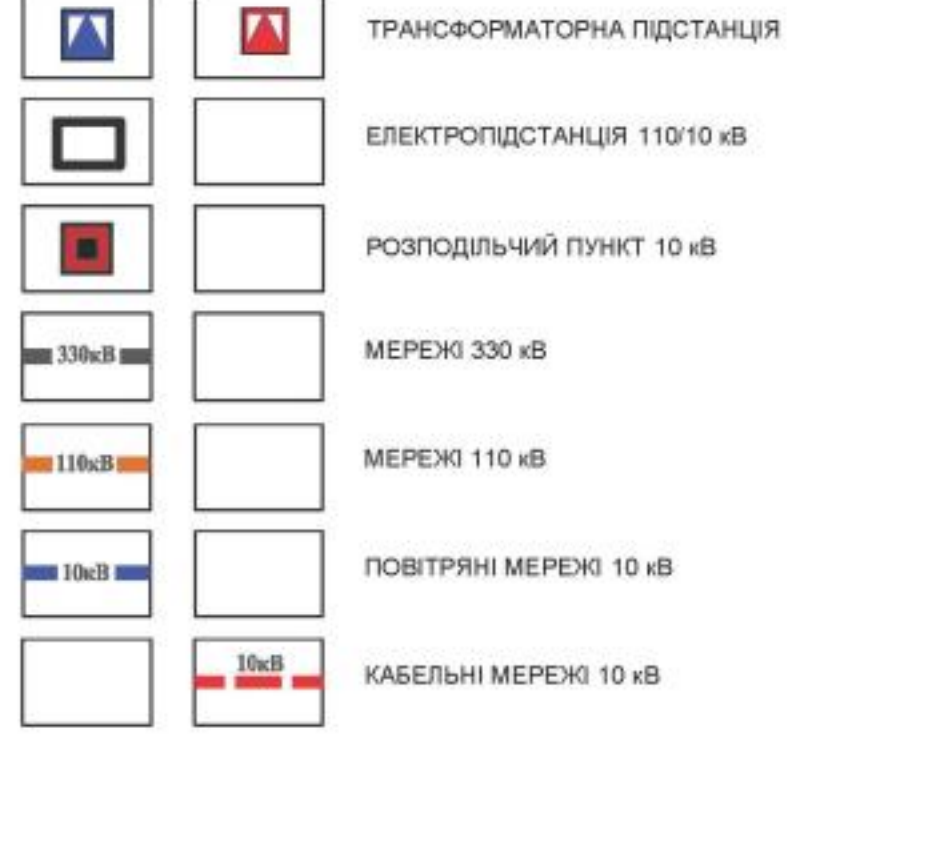

ІНЖЕНЕРНІ МЕРЕЖІ:		ПРОЕКТИ		ТРАНСФОРМАТОРНА ПІДСТАНЦІЯ	
ІСНУЮЧЕ	ПРОЕКТИ	330кВ	110кВ	110/10кВ	10кВ
330кВ	110кВ	110кВ	10кВ	РОЗПОДІЛЧІЙ ПУНКТ 10кВ	МЕРЕЖІ 330кВ
110кВ	10кВ	10кВ	10кВ	МЕРЕЖІ 110кВ	МЕРЕЖІ 110кВ
10кВ	10кВ	10кВ	10кВ	ПОВІТРЯНІ МЕРЕЖІ 10кВ	КАБЕЛЬНІ МЕРЕЖІ 10кВ
10кВ	10кВ	10кВ	10кВ		

Завдання: Виконання комплексу проектних робіт з внесення змін до генерального плану м. Вишневе Київської області.
 Автор: С.М. Сімонов, С.П. Сімонова, М.В. Сімонов, С.А. Сімонова.
 Дата: 2018 рік.
 Масштаб: 1:5000.
 Арх. №: 2018/131.
 М. ВИШНЕВЕ КИЇВСЬКОЇ ОБЛАСТІ.
 Ділянка: 106.08.2018.
 Внесення змін до генерального плану м. Вишневе Київської області.
 Схеми: Електричні мережі.
 ДП «Київоблспецбуд» Київ - 2018.





ВИШНЕВЕ

КИЇВСЬКОЇ ОБЛАСТІ

ГЕНЕРАЛЬНИЙ ПЛАН МІСТА. ВНЕСЕННЯ ЗМІН

СХЕМА МЕРЕЖ ГАЗОПОСТАЧАННЯ

 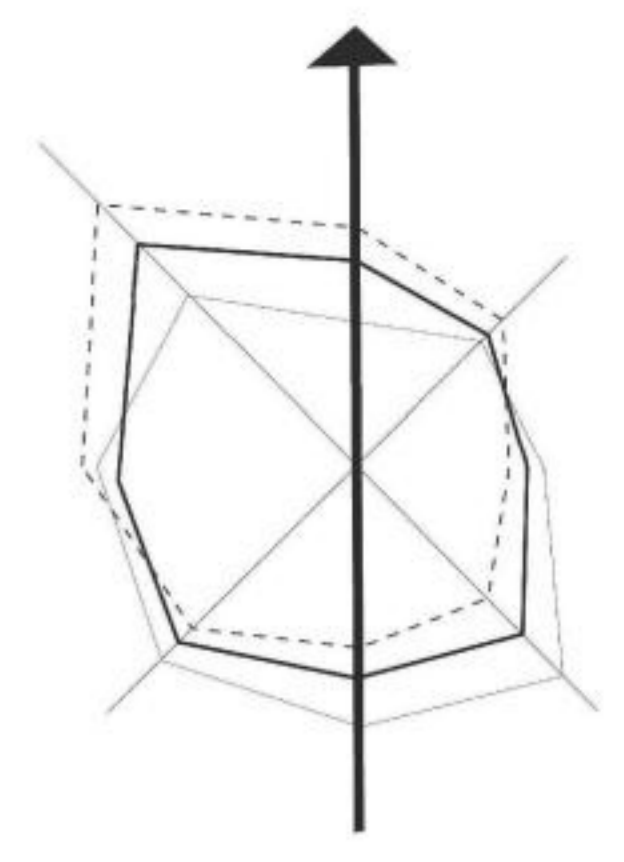

УМОВНІ ПОЗНАЧЕННЯ

КШ. СТАН	ПРОЕКТ
	МЕЖА МІСТА
	ТЕРИТОРІЇ ЖИТЛОВОЇ ЗАБУДОВИ
	БАГАТОВАРТИРНОЇ, У ТОМУ ЧИСЛІ: МАЛОЇ ПОВЕРХОВОСТІ, САДИНОЇ
	ГРОМАДСЬКОЇ ЗАБУДОВИ *
	ЗАКЛАДИ ОХОРОНИ ЗДОРОВ'Я *
	ДИТЯЧИХ НАВЧАЛЬНИХ ЗАКЛАДІВ *
	СПОРТИВНИХ СПОРУД
	ПРОМИСЛОВИХ ПІДПРИЄМСТВ
	КОМУНАЛЬНИХ ПІДПРИЄМСТВ
	СКЛАДІВ, БАЗ
	БУДІВЕЛЬНИХ ОРГАНІЗАЦІЙ
	ПІДПРИЄМСТВ ТРАНСПОРТУ
	ОБ'ЄКТІВ ДОРОЖНЬОГО СЕРВІСУ
	ОБ'ЄКТІВ ЗОВНІШНЬОГО ТРАНСПОРТУ
	ГАРАЖНИХ КООПЕРАТИВІВ
	ГАРАЖІ БАГАТОВАРТИРНОЇ
	БАГАТОВАРТИРНОЇ АВТОСТОЯНОК
	ЛОГІСТИЧНИХ ЦЕНТРІВ
	ІНШІ ВИРОБНИЧІ
	КЛАДОВИЦЬ

ЗЕЛЕНІ НАСАДЖЕННЯ

	ЗАГАЛЬНОГО КОРИСТУВАННЯ
	СПЕЦІАЛЬНОГО ПРИЗНАЧЕННЯ
	ВОДОЙМИ

ВУЛИЧНО-ДОРОЖНЯ МЕРЕЖА

	МАЛСТРАЛЬНІ ВУЛИЦІ
	ЖИТЛОВІ ВУЛИЦІ
	ПРОІЗДИ, ПІДЪІЗДИ
	ЗАПІЗНИЦІ
	ДИСКОНФОРТ ВІД ЗАПІЗНИЦІ
	ЛІНІЇ ЕЛЕКТРОПЕРЕДАЧ ВИСОКОЇ НАПРЯГТІ
	ЕЛЕКТРОМАГНІТНЕ ЗАБУДІВАННЯ

ЕКСПЛІКАЦІЯ

ОРГАНІЗАЦІЇ ТА УСТАНОВИ УПРАВЛІННЯ, КРЕДИТНО-ФІНАНСОВІ УСТАНОВИ ТА ПІДПРИЄМСТВА ЗВ'ЯЗКУ

1. ВИШНЕВЕ МІСЬКА РАДА
2. УСТАНОВИ ОРГАНІВ УПРАВЛІННЯ
3. АДМИНІСТРАТИВНО-БІЗНЕС ЦЕНТРИ ТА ІНШІ БІЗНЕС ЗАКЛАДИ
4. УСТАНОВИ ГРОМАДСЬКИХ ОРГАНІЗАЦІЙ ТА ІНШІ БІЗНЕС ЗАКЛАДИ
5. КРЕДИТНО-ФІНАНСОВІ УСТАНОВИ
6. УСТАНОВИ ПРАВООХОРОНИНИХ ОРГАНІВ
7. КОМПЛЕКС СВІТОВІСЬКАЄ СВІТЛОВЕ УПРАВЛІННЯ ГУ МІС. УКРАЇНИ В КИЇВСЬКІЙ ОБЛАСТІ
8. ПІДПРИЄМСТВА ЗВ'ЯЗКУ
9. СВЯСНІ УСТАНОВИ
10. СОЦІАЛЬНІ ОБ'ЄКТИ

УСТАНОВИ КУЛЬТУРИ І МІСЦЕЦТВА, КУЛЬТОВІ СПОРУДИ

11. КИНОТЕАТР, ДОМ КУЛЬТУРИ
12. ІНФОРМАЦІЙНІ ЦЕНТРИ, БІБЛІОТЕКИ
13. МУЗИЧ. ХУДОЖ. ГАЛЕРЕЯ, ВИСТАВКОВІ КОМПЛЕКСИ
14. ВОДОНОСНО-РОЗВ'ЯЗКОВІ КОМПЛЕКСИ
15. МЕМОРИАЛЬНИЙ КОМПЛЕКС
16. КОМПЛЕКС ЗНАМ. ВОСНЕСІНИ ГОСПОДЬОГО
17. ЦЕРКВА СВ. СВ. ГЕОРГІЯ ПЕРЕМІЖЦЯ
18. ЦЕРКВА НА ЧЕСТИ ВОСНІ БОЖОЇ МАТЕРІ «СТЯГНЕННЯ ЗАГИБЛИХ»
19. ЦЕРКВА «СТІСНОВ»
20. КУЛЬТОВІ СПОРУДИ

УСТАНОВИ НАРОДНОЇ ОСВІТИ

21. ДИТЯЧА ДОШКІЛЬНА УСТАНОВА
22. ЗАГАЛЬНООСВІТНІ ШКОЛИ
23. НАВАЧАЛЬНО-ВИСНОВІЙ КОМПЛЕКС
24. ДИТЯЧА МУЗИКА ШКОЛА
25. ЦЕНТРИ ДИТЯЧОЇ ТА ЮНАЦЬКОЇ ТВОРЧОСТІ, ЦЕНТРИ ДОЗВОЛЮ МОЛОДІ

УСТАНОВИ ОХОРОНИ ЗДОРОВ'Я ТА ВЕТЕРИНАРНОЇ МЕДИЦИНИ

26. ЛІКАРНЯ
27. ПОЛІКЛИНІКА
28. ДИТЯЧА ПОЛІКЛИНІКА
29. АМБУЛАТОРІЯ
30. СТАЦІЯ ШВИДКОЇ ДОПОМОГИ
31. СЕС
32. АПТЕКИ
33. КИЇВСЬКА ОБЛАСТ. ДЕРЖАВНА ЛАБОРАТОРІЯ ВЕТЕРИНАРНОЇ МЕДИЦИНИ
34. ВЕТЕРИНАРНА КЛІНІКА
35. ВОДО-СОРБОВІ КОМПЛЕКСИ

СПОРТИВНІ І ФІЗИКУЛЬТУРНО-ОЗДОРОВЧІ УСТАНОВИ

36. МІСЬКИЙ СТАДІОН ІЗ СПОРТИВНИМИ СПОРУДАМИ ТА ГОТЕЛЕМ
37. СТАДІОН, СПОРТИВНИ МАЙДАНЧИКИ
38. СПОРТИВНИЙ КЛУБ, СПОРТИВНИЙ ВІЩЕС. КОМПЛЕКС, БАСЕЙНИ
39. ДИТЯЧА СВІТОВІСЬКАЄ СПОРТИВНА ШКОЛА
40. АРТ ШКОЛА

ПІДПРИЄМСТВА ТОРГІВЛІ, ГРОМАДСЬКОГО ХАРЧУВАННЯ ТА ПОВУТОВОГО ОБСЛУГОВУВАННЯ

41. ТОРГОВІЛЬНІ ЦЕНТРИ
42. МАГАЗИНИ
43. ПІВНОЧНИЙ ПЕРЕКІД З ТОРГОВИНИ ПЛОЩАМИ
44. РИНОК
45. ЗАКЛАДИ ГРОМАДСЬКОГО ХАРЧУВАННЯ
46. ГОТЕЛІ, МОТЕЛІ
47. ЗАКЛАДИ ПОСЛУГОВОГО ОБСЛУГОВУВАННЯ НАСЕЛЕННЯ
48. БАНИ, САУНИ

ВИРОБНИЧО-КОМІНАЛЬНИЙ КОМПЛЕКС

49. КУЛЬТУРНИЙ МАШИНОБУДІВНИЙ ЗАВОД «ІСАР»
50. ПІВАРНО-КОМІНАЛЬНИЙ ЗАВОДСЬКИЙ «ІНТЕРА»
51. ЗАВОД ЗАПОБІГОВИХ ВИРОБІВ
52. ПОЛІГРАФІЧНЕ ПІДПРИЄМСТВО
53. УПР. КОМПЛЕКС
54. ПРАТ «ІНТЕР-КОМПЛЕКС»
55. ТОВ «ІНТЕРА ВУДКОМПЛЕКС»
56. МОЛОКОЗАВОД
57. ПТ «ІНТЕР-МАШИНИ»
58. ТОВ «ІТРОС-21»
59. ПРАТ «ІНТЕР-МАШИНИ»
60. ТОВ «ІТРОС»
61. ПРАТ «ІТМ № 54» (ВАТ «ІТМ № 54») (ВАТ «ІТМ № 54») (ВАТ «ІТМ № 54»)
62. МП «ІНТЕР-ДІЗЕЛ»
63. ПРАТ «ІНТЕР-ТРАНССЕРВІС»
64. ПРАТ «ІНТЕР-ДІЗЕЛ»
65. АТЕТ «ІНТЕР-СМАРТ-ІНЖ»
66. ТОВ «ІТМ ШИРОВОК»
67. АТ «ІНТЕР-ТРАНССЕРВІС»
68. ПТ «ІНТЕР-ЕНЕРДЖІ»
69. ТОВ «ІНТЕР-ЕНЕРДЖІ»
70. ДІП «ІНТЕР-ЕНЕРДЖІ»
71. ПРАТ «ІНТЕР-ТРАНССЕРВІС»
72. МП «ІНТЕР-ТРАНССЕРВІС»
73. ІНЖЕНЕРНИЙ ЦЕНТР ГУМВС УКРАЇНИ В КИЇВСЬКІЙ ОБЛАСТІ
74. ВАТ «ІНТЕР-РАЙТЕР-УА»
75. ТОВ «ІНТЕР-РАЙТЕР»
76. ПРАТ «ІНТЕР-РАЙТЕР»
77. ПРАТ «ІНТЕР-РАЙТЕР»
78. ТОВ «ІНТЕР-РАЙТЕР»
79. ВАТ «ІНТЕР-РАЙТЕР»
80. ОБ'ЄКТИ, БАЗИ
81. ВІСНОВІЙ ДІЛЮЩІЙ КТ «УПРАВЛІННЯ МІСЬКИМ ГОСПОДАРСТВОМ»
82. ПТ «ІНТЕР-РАЙТЕР»
83. ТОВ «ІНТЕР-РАЙТЕР»
84. ПОВІТРЯНА МАШИНОБУДІВНИЙ ЗАВОД «ІСАР»
85. ІТ «ІНТЕР-РАЙТЕР»
86. КАНАЛІЗАЦІЙНА НАСОСНА СТАЦІЯ
87. ІТ «ІНТЕР-РАЙТЕР»
88. КОТЕЛЬНЯ
89. КИЇВСЬКА МАСТЕРСЬКА ЕЛЕКТРИЧНА МЕРЕЖА ДІП УКРЕНЕТО С.С.С.
90. ЗАТ «НА.С.С.С.» КИЇВО-СВІТОВІСЬКАЄ РЕМ
91. ЕЛЕКТРОСТАЦІЯ
92. ПРИБУТКОВІ ДІВ. ТАМІНИ
93. ЗАПІВНИЧА СТАЦІЯ
94. АВТОСТАЦІЯ
95. ГАРАЖНИ КООПЕРАТИВ
96. БАГАТОВАРТИРНОЇ ГАРАЖ
97. БАГАТОВАРТИРНОЇ АВТОСТОЯНКА
98. АЗС
99. СТО
100. АВТОСТОЯНКА ПАРК

ПОКРИТТЯ МЕРЕЖІ

	МЕРЕЖА ГАЗОПОСТАЧАННЯ ВИСОКОГО ТИСКУ
	МЕРЕЖА ГАЗОПОСТАЧАННЯ СЕРЕДНЬОГО ТИСКУ
	МЕРЕЖА ГАЗОПОСТАЧАННЯ НИЗЬКОГО ТИСКУ
	ПОСИЛЮВАЛЬНІ ПУНКТИ
	ГАЗОВОУЗЛУСОВІ ПУНКТИ
	ШАХТИ ВІД ГАЗОВОУЗЛУСОВИХ ПУНКТІВ
	РЕГУЛЯТОР ТИСКУ
	КОТЕЛЬНЯ



Листок: Виконавчий комітет Вишнівської міської ради		Датум: 16.09.2016	
№ 16/216-131			
М.ВИШНЕВЕ КИЇВСЬКОЇ ОБЛАСТІ			
ВНЕСЕННЯ ЗМІН ДО ГЕНЕРАЛЬНОГО ПЛАНУ			
Складено	Розглянуто	Апробовано	Дано
ГП	ГП	ГП	ГП
Схема мереж газопостачання			
ДІП «ІНТЕР-РАЙТЕР»			
Київ - 2016			

* ПРОЕКТИ ВІДБІВ НА ГЕНЕРАЛЬНИЙ ПЛАН НАМІСНО З МЕТОДОМ ПІДКРИСЛІТИ АРХІТЕКТУРНО-СТРАТЕГІЧНЕ РІШЕННЯ ІЗ КОНСТРУКЦІЙНО-ТЕХН. УМОВИ НАМІСНО

Арх. №
Масштаб 1:5 000





ВИШНЕВЕ

КИЇВСЬКОЇ ОБЛАСТІ

ГЕНЕРАЛЬНИЙ ПЛАН МІСТА. ВНЕСЕННЯ ЗМІН

Схема мереж теплопостачання

 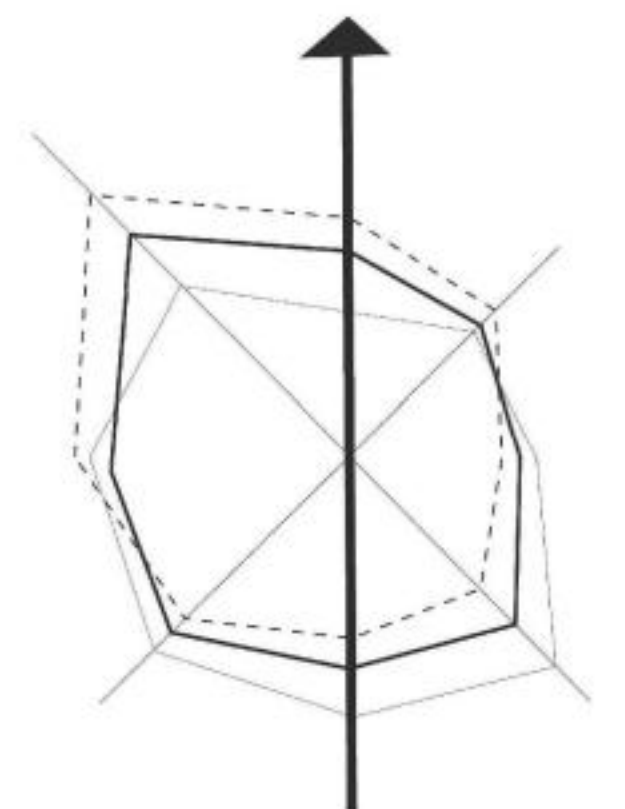

ЕКСПЛІКАЦІЯ

- ОРГАНІЗАЦІЇ ТА УСТАНОВИ УПРАВЛІННЯ, КРЕДИТНО-ФІНАНСОВІ УСТАНОВИ ТА ПІДПРИЄМСТВА ЗВ'ЯЗКУ**
1. ВИШНЕВЕ МІСЬКА РАДА
 2. УСТАНОВИ ОРГАНІВ УПРАВЛІННЯ
 3. АДМІНІСТРАТИВНО-ДИЛОВІ ЗАКЛАДИ
 4. УСТАНОВИ ГРОМАДСЬКИХ ОРГАНІЗАЦІЙ ТА ІНШІ ДИЛОВІ ЗАКЛАДИ
 5. КРЕДИТНО-ФІНАНСОВІ УСТАНОВИ
 6. УСТАНОВИ ПРАВООХОРОНИНИХ ОРГАНІВ
 7. КИЇВО-СВІТОШІНСЬКЕ РАЙОННЕ УПРАВЛІННЯ ГУ МВС УКРАЇНИ В КИЇВСЬКІЙ ОБЛАСТІ
 8. ПІДПРИЄМСТВА ЗВ'ЯЗКУ
 9. СОЦІАЛЬНІ УСТАНОВИ
 10. СОЦІАЛЬНІ ОБ'ЄКТИ
- УСТАНОВИ КУЛЬТУРИ І МІСЦЕЦТВА, КУЛЬТОВІ СПОРУДИ**
11. КІНОТЕАТР, ДОМ КУЛЬТУРИ
 12. ІНФОРМАЦІЙНІ ЦЕНТРИ, БІБЛІОТЕКИ
 13. МУЗЕЙ, ХУДОЖНІ ГАЛЕРЕЇ, ВИСТАВКОВІ КОМПЛЕКСИ
 14. ВИДОБІВНО-РОЗВАЖАЛЬНИЙ КОМПЛЕКС
 15. МЕМОРІАЛЬНИЙ КОМПЛЕКС
 16. КОМПЛЕКС ХРАМУ ВОЗНЕСЕННЯ ГОСПОДЬОГО
 17. ЦЕРКВА СВ. СВЯТ. ГЕОРГІЯ ПЕРЕМОЖЦЯ
 18. ЦЕРКВА НА ЧЕСТИ ВОСНИ БОЖОЇ МАТЕРІ «СТІГНЕННЯ ЗАГИБЛИХ»
 19. ЦЕРКВА «СТАСІЯНИ»
 20. КУЛЬТОВІ СПОРУДИ
- УСТАНОВИ НАРОДНОЇ ОСВІТИ**
21. ДИТЯЧА ДОШКОЛЬНІ УСТАНОВИ
 22. ЗАГАЛЬНООСВІТНІ ЗАКЛАДИ
 23. НАРМАЛЬНО-ВІКОВИЙ КОМПЛЕКС
 24. ДИТЯЧА ШКОЛА НА ШКОЛА
 25. ЦЕНТРИ ДИТЯЧОЇ ТА ЮНАЦЬКОЇ ТВОРЧОСТІ, ЦЕНТРИ ДОЗВОЛІ МОЛОДІ
- УСТАНОВИ ОХОРОНИ ЗДОРОВ'Я ТА ВЕТЕРИНАРНОЇ МЕДИЦИНИ**
26. ІЗДАВНИЦТВО
 27. ПОЛІКЛІНІКА
 28. ДИТЯЧА ПОЛІКЛІНІКА
 29. АМБУЛАТОРИ
 30. СТАЦІЯ ШВИДСЬКОЇ ДОПОМОГИ
 31. СЕС
 32. АТЕЛІ
 33. КИЇВСЬКА ОБЛАСТНА ДЕРЖАВНА ЛАБОРАТОРІЯ ВЕТЕРИНАРНОЇ МЕДИЦИНИ
 34. ВЕТЕРИНАРНА КЛІНІКА
 35. ВОДНО-ОЗДОРОВЧИЙ КОМПЛЕКС
- СПОРТИВНІ І ФІЗИКУЛЬТУРНО-ОЗДОРОВЧИ УСТАНОВИ**
36. МІСЬКИЙ СТАДІОН ІЗ СПОРТИВНИМИ СПОРУДАМИ ТА ГОТЕЛЕМ
 37. СТАДІОН СПОРТИВНИ МАШАВАННЯ
 38. СПОРТИВНИ КЛУБ, СПОРТИВНА, ФІТНЕС-КОМПЛЕКС, БАСЕЙНИ
 39. ДИТЯЧА ШКОЛА СПОРТИВНОЇ ШКОЛА
 40. АВТОШКОЛА
- ПІДПРИЄМСТВА ТОРГІВЛІ, ГРОМАДСЬКОГО ХАРЧУВАННЯ ТА ПОБУТОВОГО ОБСЛУГОВУВАННЯ**
41. ТОРГОВЕЛЬНІ ЦЕНТРИ
 42. МАГАЗИНИ
 43. ПІДШИЙНИЙ ПЕРЕХІД З ТОРГОВИНИ ПЛОЩАМИ
 44. РИНКИ
 45. ЗАКЛАДИ ГРОМАДСЬКОГО ХАРЧУВАННЯ
 46. ГОТЕЛІ, МЕТЕЛІ
 47. ЗАКЛАДИ ПОБУТОВОГО ОБСЛУГОВУВАННЯ НАСЕЛЕННЯ
 48. БАНИ, САУНИ

- ВИРІВНО-КОМУНАЛЬНИЙ КОМПЛЕКС**
49. ЖИТТЄВИЙ МАШИНОБУДІВНИЙ ЗАВОД «ВІВАР»
 50. ПІВАРНО-КОШАРНИЙ ЗАВОД «АРТЕМ»
 51. ЗАВОД ЗАВІСЮВАННЯ КИЇВСЬКЕ
 52. ПОЛІГРАФІЧНЕ ПІДПРИЄМСТВО
 53. УРСКОМУНІСМІПЕКТ
 54. ПРАТ «ІРІМБО-КОМПЛЕКТ»
 55. ТОВ «ІРІМБО-КОМПЛЕКТ»
 56. МОДИФІКАТОР
 57. ПТ «ВІДРИКАНТ»
 58. ТОВ «ІРІСОН-21»
 59. ПРАТ «ІРІСОН-МАШ»
 60. ТОВ «ІРІСОН»
 61. ПРАТ «ІРІСОН № 54» (ВАТ «ІРІСОН № 54»)
 62. МПТ «ІРІМБО-СЕРВІС»
 63. ПРАТ «ІРІМБО-СЕРВІС»
 64. ВАТ «ІРІМБО-СЕРВІС»
 65. АТЛТ «ІРІМБО-СЕРВІС»
 66. ТОВ «ІРІМБО-СЕРВІС»
 67. АТЛТ «ІРІМБО-СЕРВІС»
 68. ПТ «ІРІСОН ЕНЕРДІ» (ІНН МЕРЛО УКРАЇНИ)
 69. ТОВ «ІРІМБО-СЕРВІС»
 70. ДПТ «ІРІМБО-СЕРВІС» КОЛОНА ПАТ «КИЇВСЬКЕЛЕКТРО»
 71. ПРАТ «ІРІМБО-СЕРВІС»
 72. МПТ «ІРІМБО-СЕРВІС» КОМПЛЕКС «ТЕРМІНАЛ ВИШНЕВЕ»
 73. ІНЖЕНЕРНИЙ ЦЕНТР ГИМС УКРАЇНИ В КИЇВСЬКІЙ ОБЛАСТІ
 74. ВАТ «ІРІМБО-СЕРВІС»
 75. ТОВ «ІРІМБО-СЕРВІС»
 76. ПРАТ «ІРІМБО-СЕРВІС» КОМПЛЕКС
 77. ТОВ «ІРІМБО-СЕРВІС»
 78. ТОВ «ІРІМБО-СЕРВІС»
 79. БАЗА ЦІВІЛЬНОГО ЗАХИСТУ МВС УКРАЇНИ
 80. СКЛАДИ, БАНИ
 81. ВИРІВНО-КОМУНАЛЬНИЙ КОМПЛЕКС «ІРІМБО-СЕРВІС»
 82. МПТ «ІРІМБО-СЕРВІС»
 83. ТОВ «ІРІМБО-СЕРВІС»
 84. ПОКРЕМЧА НАСТІНКА
 85. ІПТ «ІРІМБО-СЕРВІС»
 86. КАНАЛІЗАЦІЙНА НАСОСНА СТАНЦІЯ
 87. ІПТ «ІРІМБО-СЕРВІС»
 88. КОТЛИ
 89. КИЇВСЬКА МАГІСТРАЛЬНА ЕЛЕКТРИЧНА МЕРЕЖА ДП НЕК УКРАЇНОГО ЦЕС
 90. ВАТ «ІРІМБО-СЕРВІС» КИЇВО-СВІТОШІНСЬКИЙ РЕМ
 91. ЕЛЕКТРОСТАЦІЯ
 92. ПРИБУТОК ДЛЯ ТВАРИН
 93. ЗАВОДСЬКА СТАНЦІЯ
 94. АВТОСТАНЦІЯ
 95. ГАРАЖНИЙ КОМПЛЕКС
 96. БАГАТОВЕРХОВИЙ ГАРАЖ
 97. БАГАТОВЕРХОВИЙ ГАРАЖ
 98. АС
 99. СТО
 100. АВТОБУСНИЙ ПАРК

УМОВНІ ПОЗНАЧЕННЯ

<p>КУ: СТАН ПРОЕКТ</p> <p>МЕЖА МІСТА</p> <p>ТЕРИТОРІЇ</p> <p>ЖИТЛОВІ ЗАБУДОВИ</p> <p>БАГАТОВЕРХОВИЙ, У ТОМУ ЧИСЛІ:</p> <p>МАЛОЇ ПОВЕРХОВСТІ,</p> <p>САДИВНОЇ</p> <p>ГРОМАДСЬКОЇ ЗАБУДОВИ *</p> <p>ЗАКЛАДИ ОХОРОНИ ЗДОРОВ'Я *</p> <p>ДИТЯЧИХ НАВЧАЛЬНИХ ЗАКЛАДІВ *</p> <p>СПОРТИВНИХ СПОРУД</p>	<p>ПРОМИСЛОВИХ ПІДПРИЄМСТВ</p> <p>КОМУНАЛЬНИХ ПІДПРИЄМСТВ</p> <p>СКЛАДІВ, БАЗ</p> <p>БУДІВЕЛЬНИХ ОРГАНІЗАЦІЙ</p> <p>ПІДПРИЄМСТВ ТРАНСПОРТУ</p> <p>ОБ'ЄКТІВ ДОРОЖНЬОГО СЕРВІСУ</p> <p>ОБ'ЄКТІВ ЗОВНІШНЬОГО ТРАНСПОРТУ</p> <p>ГАРАЖНИХ КООПЕРАТИВІВ</p> <p>ГАРАЖІ БАГАТОВЕРХОВИ</p> <p>БАГАТОВЕРХОВІ АВТОСТАНЦІЇ</p> <p>ЛОГІСТИЧНИХ ЦЕНТРІВ</p> <p>ІНШІ ВИРІВНИЧІ</p> <p>КЛАДОВИЦІ</p>	<p>ЗЕЛЕНІ НАСАДЖЕННЯ</p> <p>ЗАГАЛЬНОГО КОРИСТУВАННЯ</p> <p>СПЕЦІАЛЬНОГО ПРИЗНАЧЕННЯ</p> <p>ВОДОЙМИ</p> <p>ВУЛИЧНО-ДОРОЖНЯ МЕРЕЖА</p> <p>МАГІСТРАЛЬНІ ВУЛИЦІ</p> <p>ЖИТЛОВІ ВУЛИЦІ</p> <p>ПРОЇЗДИ, ПІД'ЇЗДИ</p> <p>ЗАЛІЗНИЦЯ</p> <p>ДИСКОНФОРТ ВІД ЗАЛІЗНИЦІ</p> <p>ЛІНІЇ ЕЛЕКТРОПЕРЕДАЧІ ВИСОКОЇ НАПРУГИ</p> <p>ЕЛЕКТРОМАГНІТНЕ ЗАБРУДНЕННЯ</p>
---	--	---

* ПРОЕКТ ВУВЕДЕНА НА ГЕНЕРАЛЬНОМУ ПЛАНІ НАНЕСЕНІ З МЕТОЮ ПІДСВИТЛЮВАННЯ АРХІТЕКТУРНО-ПЛАВАННЯ РІШЕННЯ - ІНЖЕНЕРНИХ МАК. УМОВНОГО ХАРАКТЕРУ

ІНЖЕНЕРНІ МЕРЕЖІ

Інженерні мережі

МЕРЕЖІ ТЕПЛОПОСТАЧАННЯ

КОТЕЛЬНЯ

БОЙЛЕРНА



Інформація про проект		Дата	
№ проєкту	№ документації	Дата	Дата
№ проєкту	№ документації	Дата	Дата
Інформація про замовника		Дата	
№ замовника	№ документації	Дата	Дата
№ замовника	№ документації	Дата	Дата

Арх №

Масштаб 1 : 5 000

Дата: 18.02.2016

Київ - 2016





ВИШНЕВЕ

КИЇВСЬКОЇ ОБЛАСТІ

ГЕНЕРАЛЬНИЙ ПЛАН МІСТА. ВНЕСЕННЯ ЗМІН ПРОЕКТНИЙ ПЛАН (ОСНОВНЕ КРЕСЛЕННЯ)

СХЕМА МЕРЕЖ ТА СПОРУД ПОБУТОВОЇ КАНАЛІЗАЦІЇ

 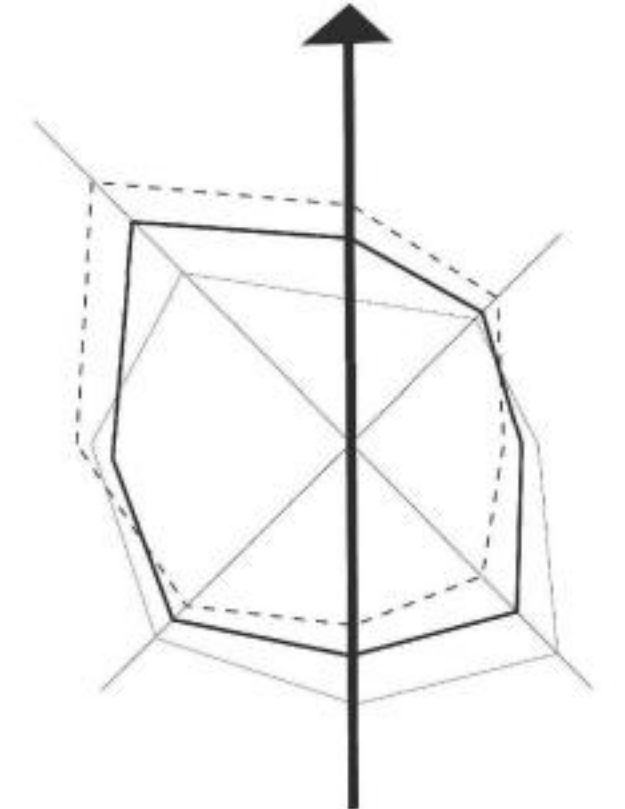

ЕКСПЛІКАЦІЯ

- ОРГАНІЗАЦІЯ ТА УСТАНОВИ УПРАВЛІННЯ, КРЕДИТНО-ФІНАНСОВІ УСТАНОВИ ТА ПІДПРИЄМСТВА ЗВ'ЯЗКУ**
1. ВИШНЕВА МІСЬКА РАДА
 2. УСТАНОВИ ОРГАНІВ УПРАВЛІННЯ
 3. АДМИНІСТРАЦІЙНО-ДИЛОВІ ЗАКЛАДИ
 4. УСТАНОВИ ГРОМАДСЬКИХ ОРГАНІЗАЦІЙ ТА ІНШІ ДИЛОВІ ЗАКЛАДИ
 5. КРЕДИТНО-ФІНАНСОВІ УСТАНОВИ
 6. УСТАНОВИ ПРАВОохоронних ОРГАНІВ
 7. КИЇВСЬКО-СВІТОШИНСЬКЕ РАЙОННЕ УПРАВЛІННЯ ГУ МВС УКРАЇНИ В КИЇВСЬКІЙ ОБЛАСТІ
 8. ПІДПРИЄМСТВА ЗВ'ЯЗКУ
 9. ОВІСНІ УСТАНОВИ
 10. СОЦІАЛЬНІ ОБ'ЄКТИ
- УСТАНОВИ КУЛЬТУРИ І МИСТЕЦТВА, КУЛЬТОВІ СПОРУДИ**
11. КНОТІАТР. ДІМ КУЛЬТУРИ
 12. ІНФОРМАЦІЙНИЙ ЦЕНТР. БІБЛІОТЕКА
 13. МУЗЕЙ. ХОДОВИЙ ГАЛЕРЕЯ. ВИСТАВКОВИЙ КОМПЛЕКС
 14. ВИСІДКОВО-РОСЛИННИЦЬКИЙ КОМПЛЕКС
 15. МЕМОРИАЛЬНИЙ КОМПЛЕКС
 16. КОМПЛЕКС ХРАМУ ВОЗНЕСЕННЯ ГОСПОДЬОГО
 17. ЦЕРКВА СВ. ВАСИЛІСЬКА ПЕРЕКОНАЦІЯ
 18. ЦЕРКВА НА ЧЕСТЬ ІКОНИ БОЖОЇ МАТЕРІ «СТЯГНЕННЯ ЗАГИБЛИХ»
 19. ЦЕРКВА «СПАСІВНИ»
 20. КУЛЬТОВІ СПОРУДИ
- УСТАНОВИ НАРОДНОЇ ОСВІТИ**
21. ДИТЯЧІ ДОШКОЛЬНІ УСТАНОВИ
 22. ЗАГАЛЬНООСВІТНІ ШКОЛИ
 23. МАТЕРІАЛЬНО-ВИКОНАВЧИЙ КОМПЛЕКС
 24. ДИТЯЧА ШКОЛА НА ШКОЛА
 25. ЦЕНТРИ ДИТЯЧОЇ ТА ЮНАЦЬКОЇ ТВОРЧОСТІ, ЦЕНТРИ ДОЗВОЛІ МОЛОДІ
- УСТАНОВИ ОХОРОНИ ЗДОРОВ'Я ТА ВЕТЕРИНАРНОЇ МЕДИЦИНИ**
26. ПЛІКАРНЯ
 27. ПОЛІКЛІНІКА
 28. ДИТЯЧА ПОЛІКЛІНІКА
 29. АМБУЛАТОРИ
 30. СТАНЦІЯ ШВИДСЬКОЇ ДОПОМОГИ
 31. СЭС
 32. АТЕЛІЙ
 33. ЛІКАРНИЦЯ ОБСЛУГОВА ДЕРЖАВНА ЛАБОРАТОРІЯ ВЕТЕРИНАРНОЇ МЕДИЦИНИ
 34. ВЕТЕРИНАРНА КЛІНІКА
 35. ВОДНО-ОЗДОРОВЧИЙ КОМПЛЕКС
- СПОРТУВНІ І ФІЗИКУЛЬТУРНО-ОЗДОРОВЧИ УСТАНОВИ**
36. МІСЬКИЙ СТАДІОН ІЗ СПОРТИВНИМИ СПОРУДАМИ ТА ГОТЕЛЕМ
 37. СТАДІОН СПОРТИВНИХ МАШИНИСТІВ
 38. СПОРТИВНИЙ КЛУБ. СПОРТЗАЛА. ФІТНЕС-КОМПЛЕКС. БАСЕЙНИ
 39. ДИТЯЧІ ОЛІМПІЙСЬКІ СПОРТИВНА ШКОЛА
 40. АРТ ШКОЛА
- ПІДПРИЄМСТВА ТОРГІВЛІ, ГРОМАДСЬКОГО ХАРЧУВАННЯ ТА ПОБУТОВОГО ОБСЛУГОВУВАННЯ**
41. ТОРГОВЕЛЬНІ ЦЕНТРИ
 42. МАГАЗИНИ
 43. ПІДГОРНИЙ ПЕРЕХІД З ТОРГОВИМИ ПЛОЩАМИ
 44. РИНИ
 45. ЗАКЛАДИ ГРОМАДСЬКОГО ХАРЧУВАННЯ
 46. ГОТЕЛІ, МОТЕЛІ
 47. ЗАКЛАДИ ПОБУТОВОГО ОБСЛУГОВУВАННЯ НАСЕЛЕННЯ
 48. БАНИ, САУНИ
- ВИРОБНИЧО-КОМУНАЛЬНИЙ КОМПЛЕКС**
49. ЖИТІВСЬКИЙ МАШИНОБУДІВНИЙ ЗАВОД «ВІЛА»
 50. ПІВАРНО-КОШАЛЬНИЙ ЗАВОД ДАЖ «АРТЕМ»
 51. ЗАВОД ЗАВАНТАЖУВАЛЬНИХ ВІРШОК
 52. ПОЛІГРАФІЧНЕ ПІДПРИЄМСТВО
 53. УПОРЯДКОВИЙ ПІДПРИЄМСТВО
 54. ПРАТ «РЕМБІДКОМПЛЕКТ»
 55. ТОВ «ВІТРА БУДКОМПЛЕКТ»
 56. МОЛОКОЗАВОД
 57. ПТ «ВАЛІРІАНТ»
 58. ТОВ «ПРОГНОЗ»
 59. ПРАТ «АГРОПРОМАШ»
 60. ТОВ «ТРАС»
 61. ПРАТ «ТМК № 54 (ВАТ «ТМК № 54)»
 62. МПТ «РЕМБІДСЕРВІС»
 63. ПРАТ «ВІСВІТОТРАНССЕРВІС»
 64. ВАТ «АРТЕМБІДСЕРВІС»
 65. АТЛТ «РЕМБІДСМАТДАЖ»
 66. ТОВ «СТМ ШІРХОВИХ»
 67. АТЛТ «МЕХТРАНСБУД»
 68. ПТ «СІДІНА ЕНЕРГЕТИЧНІ МЕРЕЖІ УКРАЇНИ»
 69. ТОВ «БУДМЕХАНАЦІЯ»
 70. ДП «КИЇВСЬКА МЕДИКО-СВІТЛОСІГНАЛЬНА КОЛОНА ПАТ «КИЇВІЛЕКТРО»
 71. ПРАТ «КАРГО ТЕРМІНАЛ»
 72. МПТ ПОЛІГРАФІЧНИЙ КОМПЛЕКС «ТЕРМІНАЛ ВИШНЕВЕ»
 73. ІНЖЕНЕРНИЙ ЦЕНТР ТОВ «УКРАЇНСЬКИЙ РЕМ»
 74. ВАТ «ПРОСТОР УКРАЇНА»
 75. ТОВ «ІНТРОБЕЛСЕРВІС»
 76. ПАТ «КИЇВСЬКА РОСЛЮДИНАРНІ»
 77. ПРАТ «АГРОКОЛО-УКРАЇНА»
 78. ТОВ «ІНТРОБЕЛСЕРВІС»
 79. БАЗА ЦИВІЛЬНОГО ЗАХИСТУ МВС УКРАЇНИ
 80. СЕРВІС БАЗИ
 81. ВИРОБНИЧА ДІЛНЯЦЯ КІП «УПРАВЛІННЯ МІСЬКИМ ГОСПОДАРСТВОМ»
 82. МПТ ФІРМА «ЕРСОН»
 83. ТОВ «ІРМАКІН»
 84. ПОЖЕЖНА ЧАСТИНА
 85. КТ «ВІСВІТОТРАНССЕРВІС»
 86. КАНАЛІЗАЦІЙНІ НАСОСНІ СТАНЦІЇ
 87. КТ «ВІСВІТОТРАНССЕРВІС»
 88. КОТЛИНИ
 89. КИЇВСЬКА МАГІСТРАЛЬНА ЕЛЕКТРИЧНА МЕРЕЖА ДП НЕК УКРАЇНЕРО ЦЕС
 90. ВАТ «А.С.С.» КИЇВСЬКО-СВІТОШИНСЬКИЙ РЕМ
 91. ЕЛЕКТРОДІСТАНЦІЇ
 92. ПЕРИФЕРІЯ ДІЛІВНИЙ
 93. ЗАВАНТАЖУВАЛЬНА СТАНЦІЯ
 94. АВТОСТАНЦІЇ
 95. ГАРАЖИ КОСМЕТОВИХ ГАРАЖІ
 96. БАГАТОПОВЕРХОВІ ГАРАЖІ
 97. БАГАТОПОВЕРХОВІ ГАРАЖІ
 98. АБС
 99. СТО
 100. АВТОБУСНИЙ ПАРК

УМОВНІ ПОЗНАЧЕННЯ

- ІОН. СТАН. ПРОЕКТ**
- MEHA MICTA
 - TEPИTOPIЯ
 - ЖИТЛОВОЇ ЗАБУДОВИ
 - БАГАТОВАРТИРНОЇ, У ТОМУ ЧИСЛІ:
 - МАЛОЇ ПОВЕРХОВОСТІ,
 - САДИВНОЇ
 - ГРОМАДСЬКОЇ ЗАБУДОВИ *
 - ЗАКЛАДІВ ОХОРОНИ ЗДОРОВ'Я *
 - ДИТЯЧИХ НАВЧАЛЬНИХ ЗАКЛАДІВ *
 - СПОРТИВНИХ СПОРУД

- ПРОМИСЛОВИХ ПІДПРИЄМСТВ
- КОМУНАЛЬНИХ ПІДПРИЄМСТВ
- СКЛАДІВ, БАЗ
- БУДІВЕЛЬНИХ ОРГАНІЗАЦІЙ
- ПІДПРИЄМСТВ ТРАНСПОРТУ
- ОБ'ЄКТІВ ДОРОЖНЬОГО СЕРВІСУ
- ОБ'ЄКТІВ ЗОВНІШНЬОГО ТРАНСПОРТУ
- ГАРАЖНИХ КООПЕРАТИВІВ
- ГАРАЖІ БАГАТОПОВЕРХОВІ
- БАГАТОПОВЕРХОВІ АВТОСТАНЦІЇ
- ЛОГІСТИЧНИХ ЦЕНТРІВ
- ІНШІ ВИРОБНИЧІ
- КЛАДОВИЦІ

- ЗЕЛЕНІ НАСАДЖЕННЯ**
- ЗАГАЛЬНОГО КОРИСТУВАННЯ
 - СПЕЦІАЛЬНОГО ПРИЗНАЧЕННЯ
 - ВОДОЙМИ
- ВУЛИЧНО-ДОРОЖНЯ МЕРЕЖА**
- МАГІСТРАЛЬНІ ВУЛИЦІ
 - ЖИТЛОВІ ВУЛИЦІ
 - ПРОІЗДИ, ПІД'ЇЗДИ
 - ЗАЛІЗНИЦЯ
 - ДИСКОНФОРТ ВІД ЗАЛІЗНИЦІ
 - ЛІНІЇ ЕЛЕКТРОПЕРЕДАЧІ ВИСОКОЇ НАПРУГИ
 - ЕЛЕКТРОМАГНІТНЕ ЗАБУДНЕННЯ

УМОВНІ ПОЗНАЧЕННЯ

- ІОН. СТАН. ПРОЕКТ**
- Каналізаційні насосні станції
 - Відомі каналізаційні насосні станції
 - Колодязь-гасник тиску
 - Самопливні мережі побутової каналізації
 - Напірні мережі побутової каналізації



Завантажено: Виконавчий комітет		Договір № 16.03.2019	
Підписано: Виконавчий комітет		№2019-131	
М. ВИШНЕВЕ КИЇВСЬКОЇ ОБЛАСТІ			
Внесено зміни до генерального плану		Складено: Листопад	
Схема мережі та споруд побутової каналізації		ДП «НАВІСІВІТОТРАНССЕРВІС»	
Київ - 2016			



ВИШНЕВЕ

КИЇВСЬКОЇ ОБЛАСТІ

ГЕНЕРАЛЬНИЙ ПЛАН МІСТА. ВНЕСЕННЯ ЗМІН
СХЕМА ІНЖЕНЕРНОЇ ПІДГОТОВКИ ТА ЗАХИСТУ ТЕРИТОРІЇ

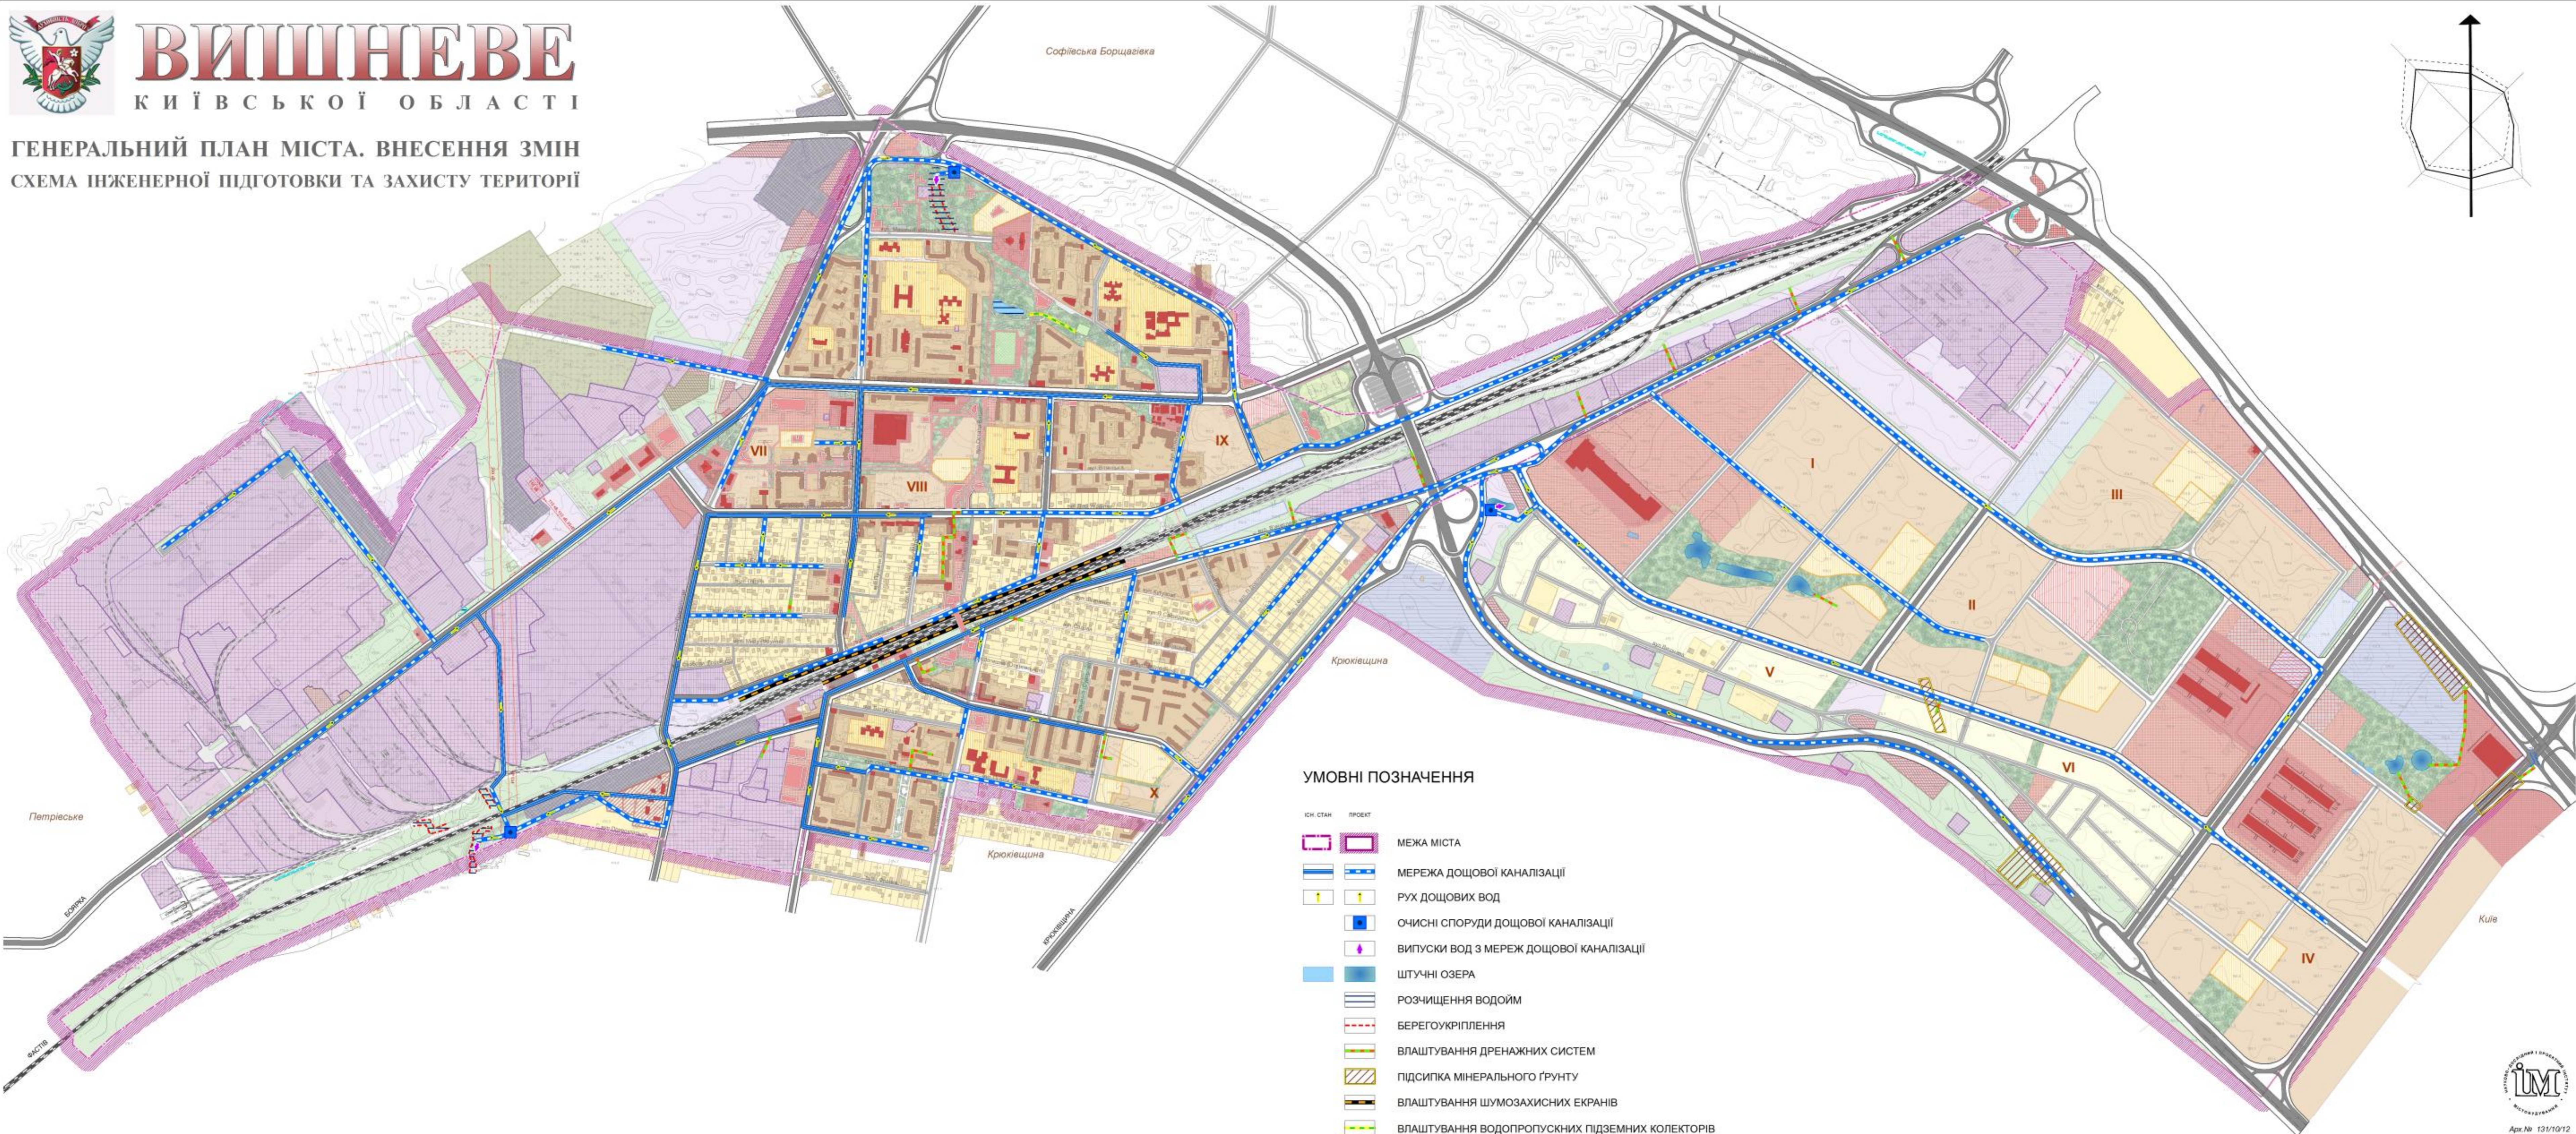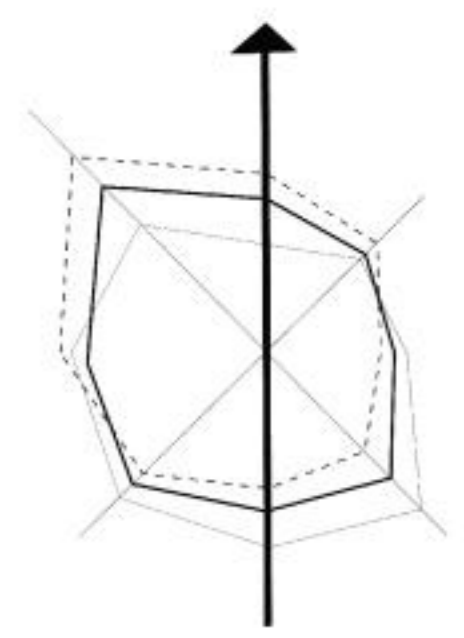

УМОВНІ ПОЗНАЧЕННЯ

- | | | | | |
|--|-----------|--|--------|---|
| | ІСН. СТАН | | ПРОЕКТ | МЕЖА МІСТА |
| | | | | МЕРЕЖА ДОЩОВОЇ КАНАЛІЗАЦІЇ |
| | | | | РУХ ДОЩОВИХ ВОД |
| | | | | ОЧИСНІ СПОРУДИ ДОЩОВОЇ КАНАЛІЗАЦІЇ |
| | | | | ВИПУСКИ ВОД З МЕРЕЖ ДОЩОВОЇ КАНАЛІЗАЦІЇ |
| | | | | ШТУЧНІ ОЗЕРА |
| | | | | РОЗЧИЩЕННЯ ВОДОЙМ |
| | | | | БЕРЕГОУКРІПЛЕННЯ |
| | | | | ВЛАШТУВАННЯ ДРЕНАЖНИХ СИСТЕМ |
| | | | | ПІДСИПКА МІНЕРАЛЬНОГО ҐРУНТУ |
| | | | | ВЛАШТУВАННЯ ШУМОЗАХИСНИХ ЕКРАНІВ |
| | | | | ВЛАШТУВАННЯ ВОДОПРОПУСКНИХ ПІДЗЕМНИХ КОЛЕКТОРІВ |
| | | | | СТРУМКИ |
| | | | | СТРУМКИ З НЕВИЗНАЧЕНОЮ БЕРЕГОВОЮ ЛІНІЄЮ |
| | | | | КАНАВИ СУХІ |



Арх. № 131/10/12
Масштаб 1 : 5 000

Замовник: Вишньовський комітет Вишньовської міської ради		Документ № 16.10.2016 № 2016-131	
М. ВИШНЕВЕ КИЇВСЬКОЇ ОБЛАСТІ			
Ім'я	Піде	Підпис	Дата
Директор	Сар. М. Г.		2016
Інж. архіт.	Савва С. П.		
САП	Колодій В.		
РАП	Суржен П. В.		
Інж. арх.	Жуков П. В.		