



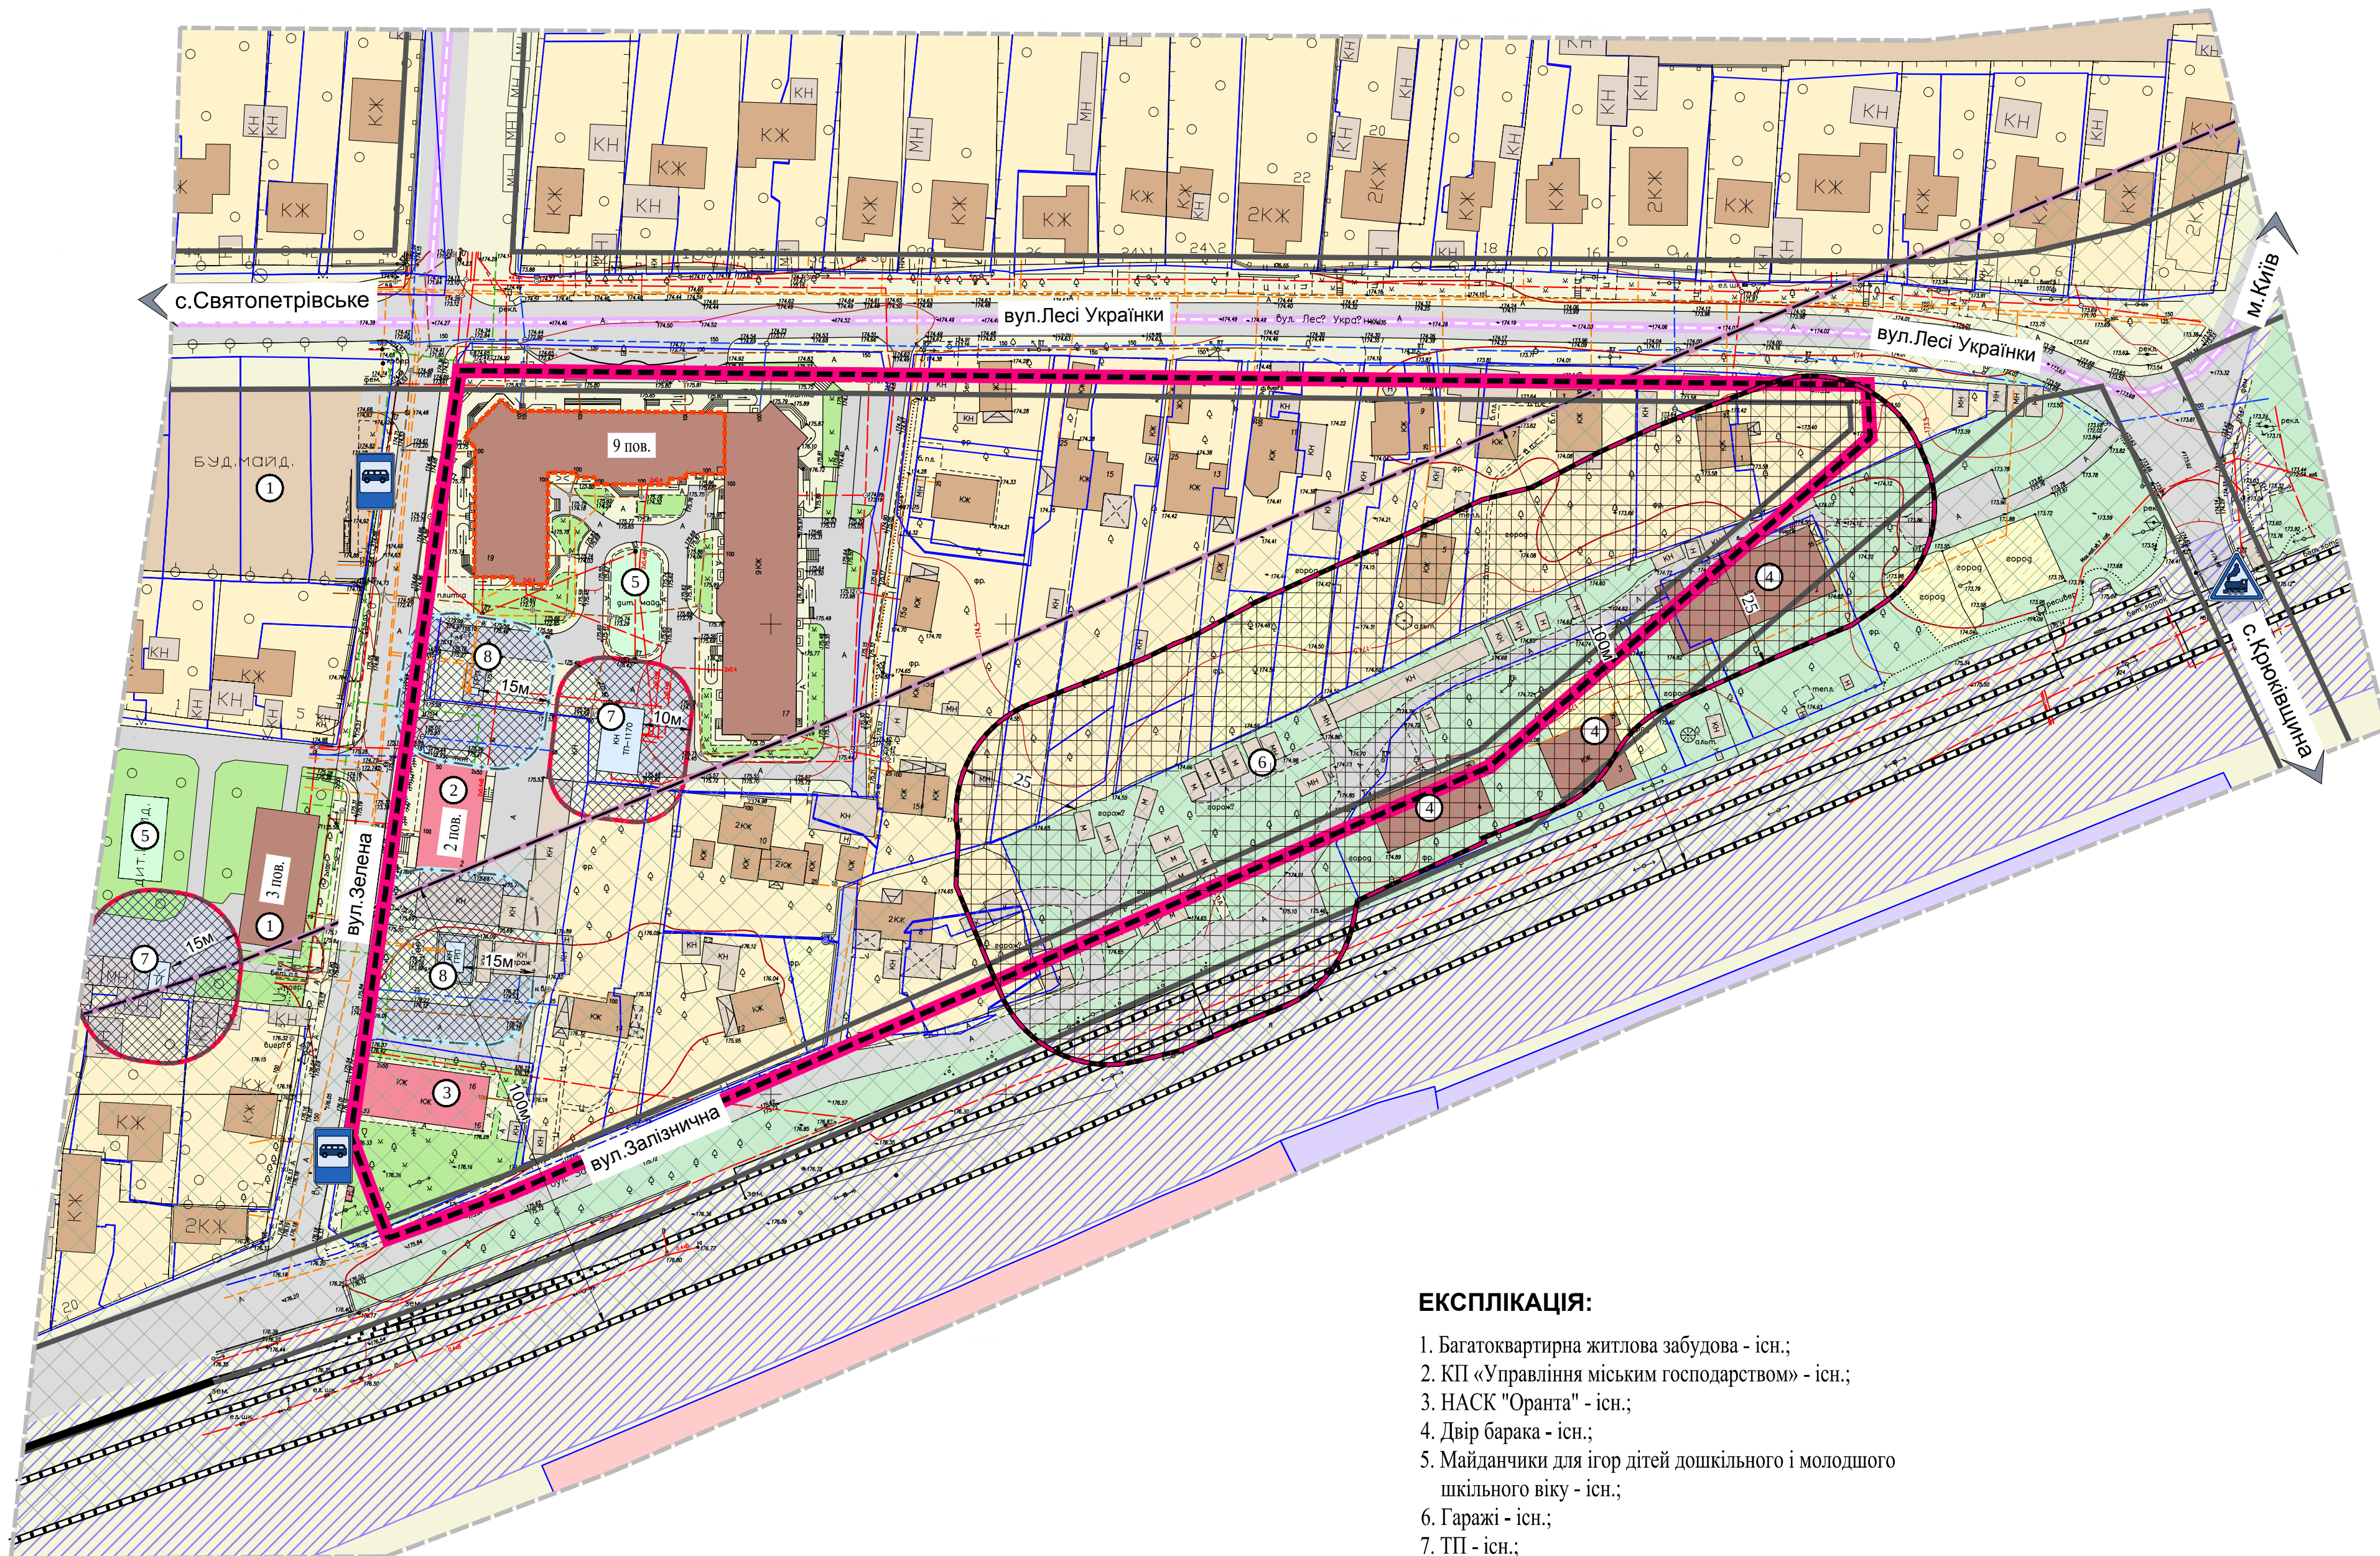

М. ВИШНЕВЕ КИЇВСЬКОЇ ОБЛАСТІ

ДЕТАЛЬНИЙ ПЛАН ТЕРИТОРІЇ КВАРТАЛУ,
ОБМЕЖЕНОГО ВУЛИЦЯМИ Л. УКРАЇНКИ, ЗЕЛЕНА ТА
ЗАЛІЗНИЧНА В МІСТІ ВИШНЕВЕ
ПЛАН ІСНУЮЧОГО ВИКОРИСТАННЯ ТЕРИТОРІЇ
ПОЄДНАНИЙ ІЗ СХЕМОЮ ІСНУЮЧИХ ПЛАНУВАЛЬНИХ ОБМЕЖЕНЬ
М 1:1000

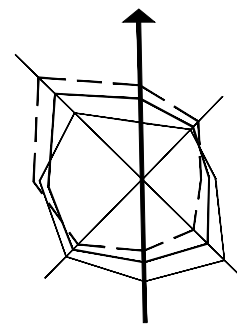

- УМОВНІ ПОЗНАЧЕННЯ:**
- МЕЖІ:**
- РОЗРОБКИ ДІП
 - ЗЕМЛЕКОРИСТУВАННЯ
- ТЕРИТОРІЇ:**
- ІСНУЮЧІ
- БАГАТОКВАРТИРНОЇ ЖИТЛОВОЇ ЗАБУДОВИ
 - САДИБНОЇ ЖИТЛОВОЇ ЗАБУДОВИ
 - БУДОВАНИХ ГРОМАДСЬКИХ ПРИМІЩЕНЬ
 - ГРОМАДСЬКОЇ ЗАБУДОВИ
 - ВИРОБНИЧОЇ ЗАБУДОВИ
 - ІНЖЕНЕРНИХ СПОРУД
 - ОСОБИСТИХ СЕЛЯНСЬКИХ ГОСПОДАРСТВ (ОСТ)
 - ЗЕЛЕНИХ НАСАДЖЕНЬ ОБМЕЖЕНОГО КОРИСТУВАННЯ
 - ДЕРЕВНОЇ РОСЛИННОСТІ
 - ПРИБУДИНКОВИХ МАЙДАНЧИКІВ
 - ТВЕРДОГО ПОКРИТТЯ, МОЩЕННЯ
- ТРАНСПОРТНОЇ ІНФРАСТРУКТУРИ:**
- ВУЛИЧНО-ДОРОЖНЬОЇ МЕРЕЖІ**
- ІСНУЮЧІ
- МАГІСТРАЛЬНІ ВУЛИЦІ
 - ЖИТЛОВІ ВУЛИЦІ
 - ПРОЄДИ
 - ПІШОХІДНІ ДОРІЖКИ
- ЗОВНІШНЬОГО ТРАНСПОРТУ**
- ІСНУЮЧІ
- ЗАЛІЗНИЧНІ КОЛІЇ
 - СМУГИ ВИВІДУ ЗАЛІЗНИЦІ
- ПЛАНУВАЛЬНІ ОБМЕЖЕННЯ:**
- ІСНУЮЧІ
- ОХОРОННІ ЗОНИ ТП
 - ОХОРОННІ ЗОНИ ГРП
 - САНІТАРНО-ЗАХИСНІ ЗОНИ ЗАЛІЗНИЦІ
 - САНІТАРНО-ЗАХИСНІ ЗОНИ КОМУНАЛЬНИХ ОБ'ЄКТІВ
- ІНЖЕНЕРНІ МЕРЕЖІ:**
- ІСНУЮЧІ
- КАБЕЛЬНОЇ ЛІНІЇ 0,4 кВ
 - ЛІНІЇ ЗВ'ЯЗКУ
 - ГАЗОПРОВОДУ
 - ТЕПЛОПОСТАЧАННЯ
 - ВОДОПОСТАЧАННЯ
 - САПОМІЛНИВНОЇ КАНАЛІЗАЦІЇ
- ПОЗНАЧЕННЯ:**
- АВТОБУСНІ ЗУПИНКИ
 - ЗАЛІЗНИЧНИЙ ПЕРЕЇЗД

ЕКСПЛІКАЦІЯ:

- Багатоквартирна житлова забудова - існ.;
- КП «Управління міським господарством» - існ.;
- НАСК "Оранта" - існ.;
- Двір барака - існ.;
- Майданчики для ігор дітей дошкільного і молодшого шкільного віку - існ.;
- Гаражі - існ.;
- ТП - існ.;
- ГРП - існ.

