



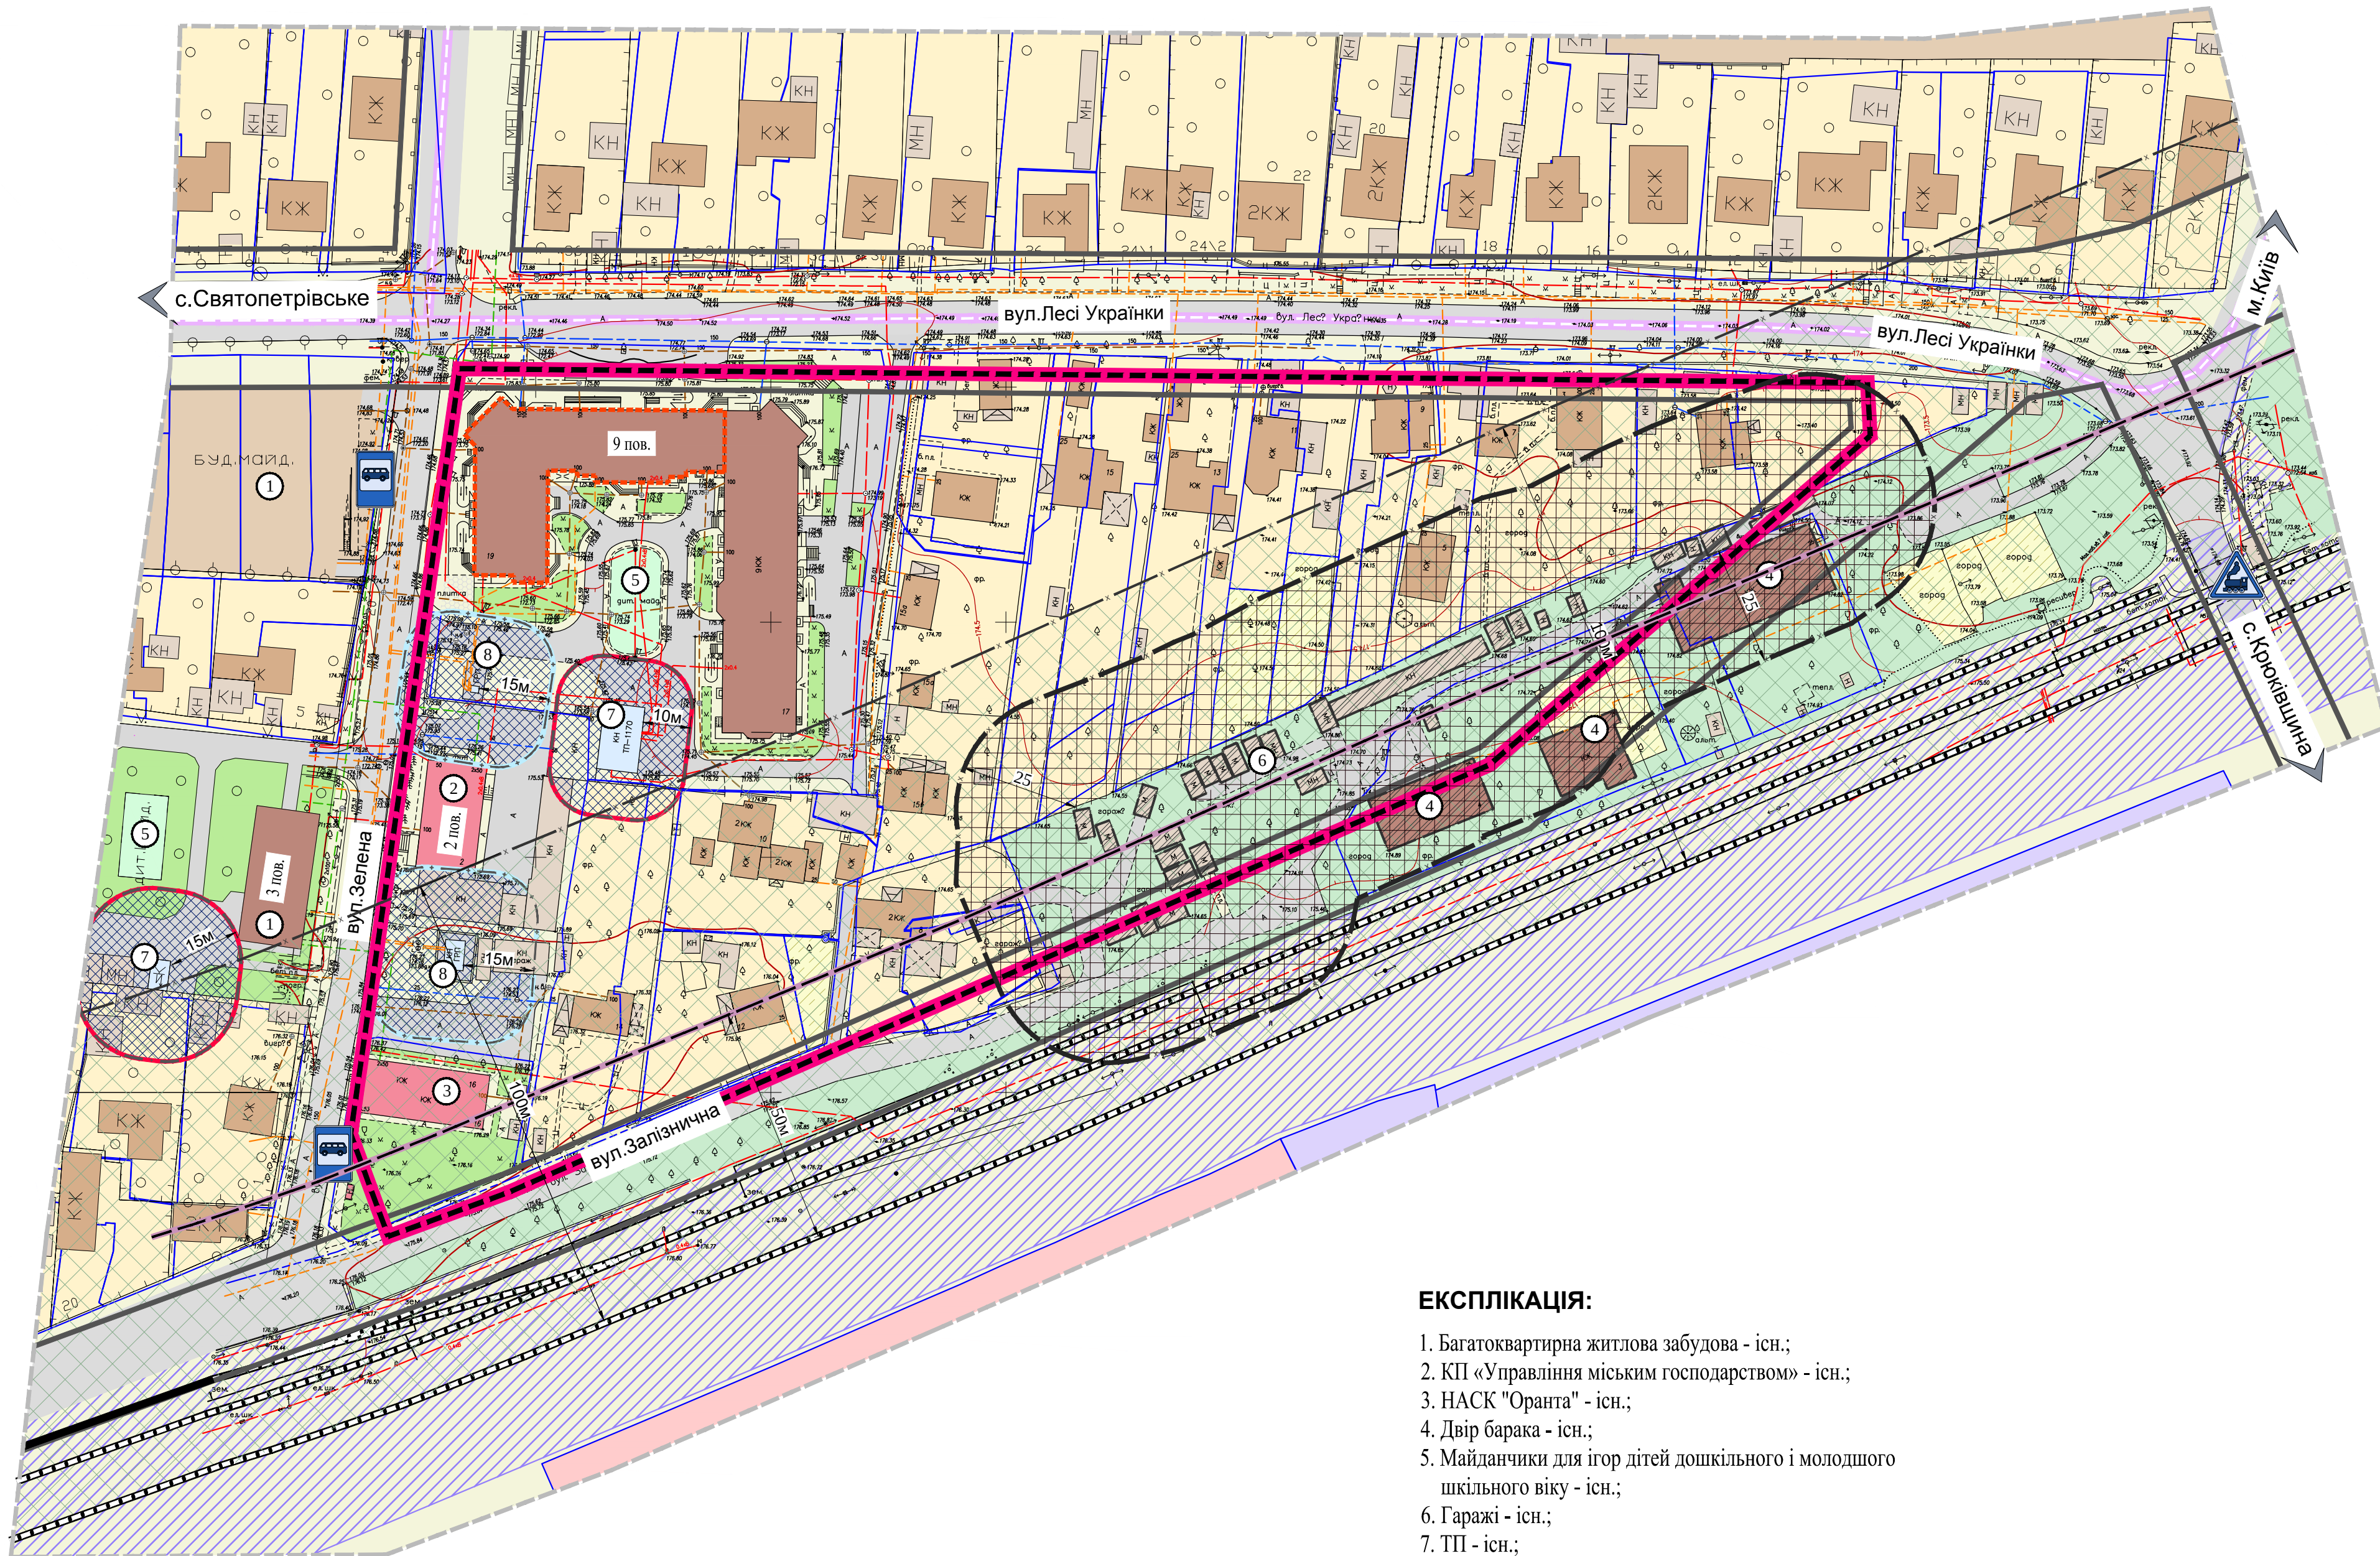

М. ВИШНЕВЕ КИЇВСЬКОЇ ОБЛАСТІ

ДЕТАЛЬНИЙ ПЛАН ТЕРИТОРІЇ КВАРТАЛУ,
ОБМЕЖЕНОГО ВУЛИЦЯМИ Л. УКРАЇНКИ, ЗЕЛЕНА ТА
ЗАЛІЗНИЧНА В МІСТІ ВИШНЕВЕ
ОПОРНИЙ ПЛАН
М 1:1000

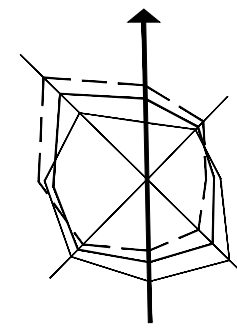

УМОВНІ ПОЗНАЧЕННЯ:

- МЕЖІ:**
- РОЗРОБКИ ДІП
 - ЗЕМЛЕКОРИСТУВАННЯ

ТЕРИТОРІЇ:

- ІСНУЮЧІ**
- БАГАТОКВАРТИРНОЇ ЖИТЛОВОЇ ЗАБУДОВИ
 - САДИБНОЇ ЖИТЛОВОЇ ЗАБУДОВИ
 - БУДОВАНИХ ГРОМАДСЬКИХ ПРИМІЩЕВ
 - ГРОМАДСЬКОЇ ЗАБУДОВИ
 - ВИРОБНИЧОЇ ЗАБУДОВИ
 - ІНЖЕНЕРНИХ СПОРУД
 - ОСОБИСТИХ СЕЛЯНСЬКИХ ГОСПОДАРСТВ (ОС)
 - ЗЕЛЕНИХ НАСАДЖЕНЬ ОБМЕЖЕНОГО КОРИСТУВАННЯ
 - ДЕРЕВНОЇ РОСЛИННОСТІ
 - ПРИБУДИНКОВИХ МАЙДАНЧИКІВ
 - ТВЕРДОГО ПОКРИТТЯ, МОЩЕННЯ

ТРАНСПОРТНОЇ ІНФРАСТРУКТУРИ:

ВУЛИЧНО-ДОРОЖНЬОЇ МЕРЕЖІ

- ІСНУЮЧІ**
- МАГІСТРАЛЬНІ ВУЛИЦІ
 - ЖИТЛОВІ ВУЛИЦІ
 - ПРОЇЗДИ
 - ПІШОХІДНІ ДОРІЖКИ

ЗОВНІШНЬОГО ТРАНСПОРТУ

- ІСНУЮЧІ**
- ЗАЛІЗНИЧНІ КОЛІЇ
 - СМУГИ ВИВІДУ ЗАЛІЗНИЦІ

ПЛАНУВАЛЬНІ ОБМЕЖЕННЯ:

- ІСНУЮЧІ**
- ОХОРОННІ ЗОНИ ТП
 - ОХОРОННІ ЗОНИ ГРП
 - САНИТАРНО-ЗАХИСНІ ЗОНИ ЗАЛІЗНИЦІ

ІНЖЕНЕРНІ МЕРЕЖІ:

- ІСНУЮЧІ**
- КАБЕЛЬНОЇ ЛІНІЇ 0,4 кВ
 - ЛІНІЇ ЗВ'ЯЗКУ
 - ГАЗОПРОВОДУ
 - ТЕПЛОПОСТАЧАННЯ
 - ВОДОПОСТАЧАННЯ
 - САПОМІЛНИВНОЇ КАНАЛІЗАЦІЇ

ПОЗНАЧЕННЯ:

- ПЛАНУВАЛЬНІ ОБМЕЖЕННЯ, ЩО ДІЮТЬ ДО МОМЕНТУ ЇХ СКОРОЧЕННЯ, ЗА УМОВИ ПРОВЕДЕННЯ ВІДПОВІДНИХ ЗАХОДІВ, АБО ЛІКВІДАЦІЇ ОБ'ЄКТУ ШКІДЛИВОГО ВПЛИВУ
- ОБ'ЄКТИ, ЩО ПІДЛЯГАЮТЬ ЗНЕСЕННЮ, ДЕМОНТАЖУ
- АВТОБУСНІ ЗУПИНКИ
- ЗАЛІЗНИЧНИЙ ПЕРЕЇЗД

ЕКСПЛІКАЦІЯ:

- Багатоквартирна житлова забудова - існ.;
- КП «Управління міським господарством» - існ.;
- НАСК "Оранта" - існ.;
- Двір барака - існ.;
- Майданчики для ігор дітей дошкільного і молодшого шкільного віку - існ.;
- Гаражі - існ.;
- ТП - існ.;
- ГРП - існ.

