



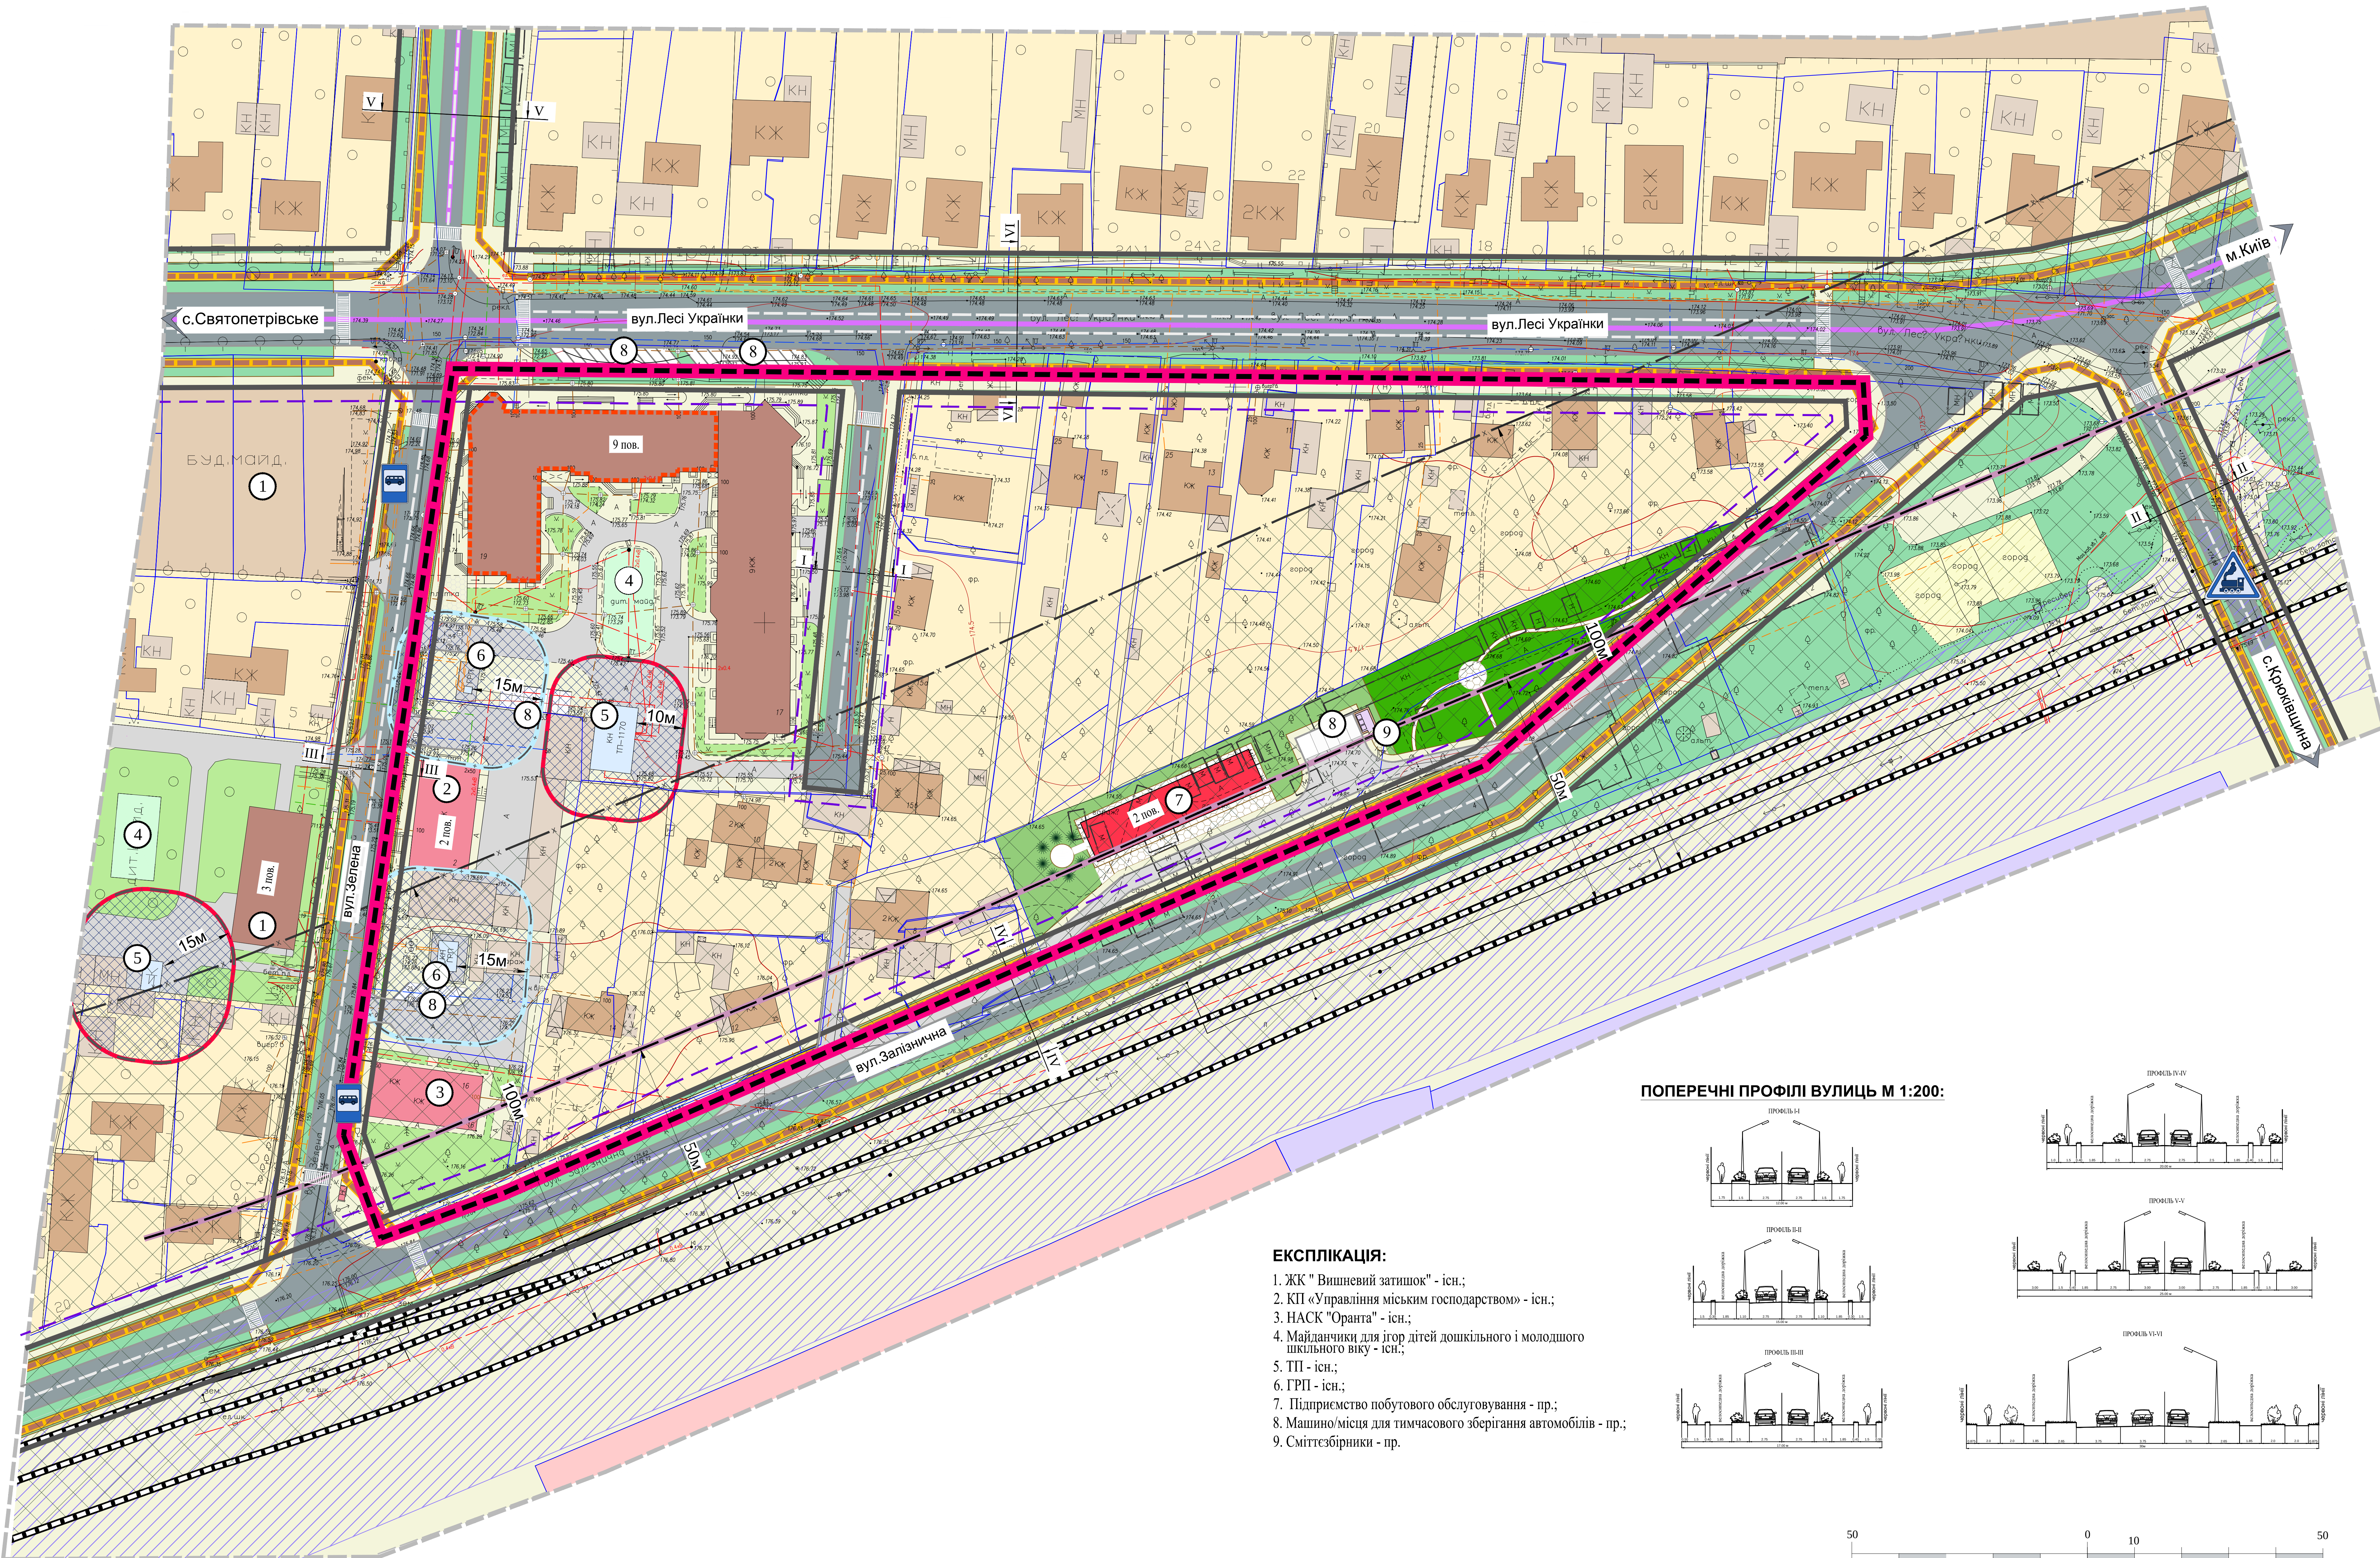

М. ВИШНЕВЕ
КИЇВСЬКОЇ ОБЛАСТІ

ДЕТАЛЬНИЙ ПЛАН ТЕРИТОРІЇ КВАРТАЛУ,
ОБМЕЖЕНОГО ВУЛИЦЯМИ Л. УКРАЇНКИ, ЗЕЛЕНА ТА
ЗАЛІЗНИЧНА В МІСТІ ВИШНЕВЕ
ПРОЕКТНИЙ ПЛАН ПОЄДНАНИЙ ЗІ СХЕМОЮ
ПРОГНОЗОВАНИХ ПЛАНУВАЛЬНИХ ОБМЕЖЕНЬ


М 1:500

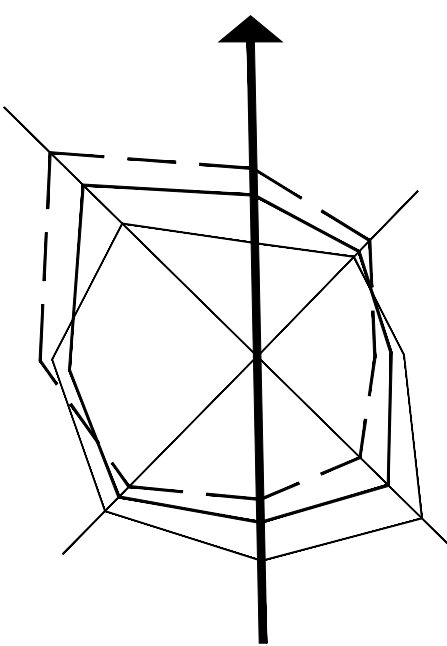

ЕКСПЛІКАЦІЯ:

- 1. ЖК "Вишневий затишок" - існ.;
- 2. КП «Управління міським господарством» - існ.;
- 3. НАСК "Оранта" - існ.;
- 4. Майданчик для ігор дітей дошкільного і молодшого шкільного віку - існ.;
- 5. ТП - існ.;
- 6. ГРП - існ.;
- 7. Підприємство побутового обслуговування - пр.;
- 8. Машино/місця для тимчасового зберігання автомобілів - пр.;
- 9. Сміттєзбирники - пр.

ПОПЕРЕЧНИ ПРОФІЛІ ВУЛИЦЬ М 1:200:

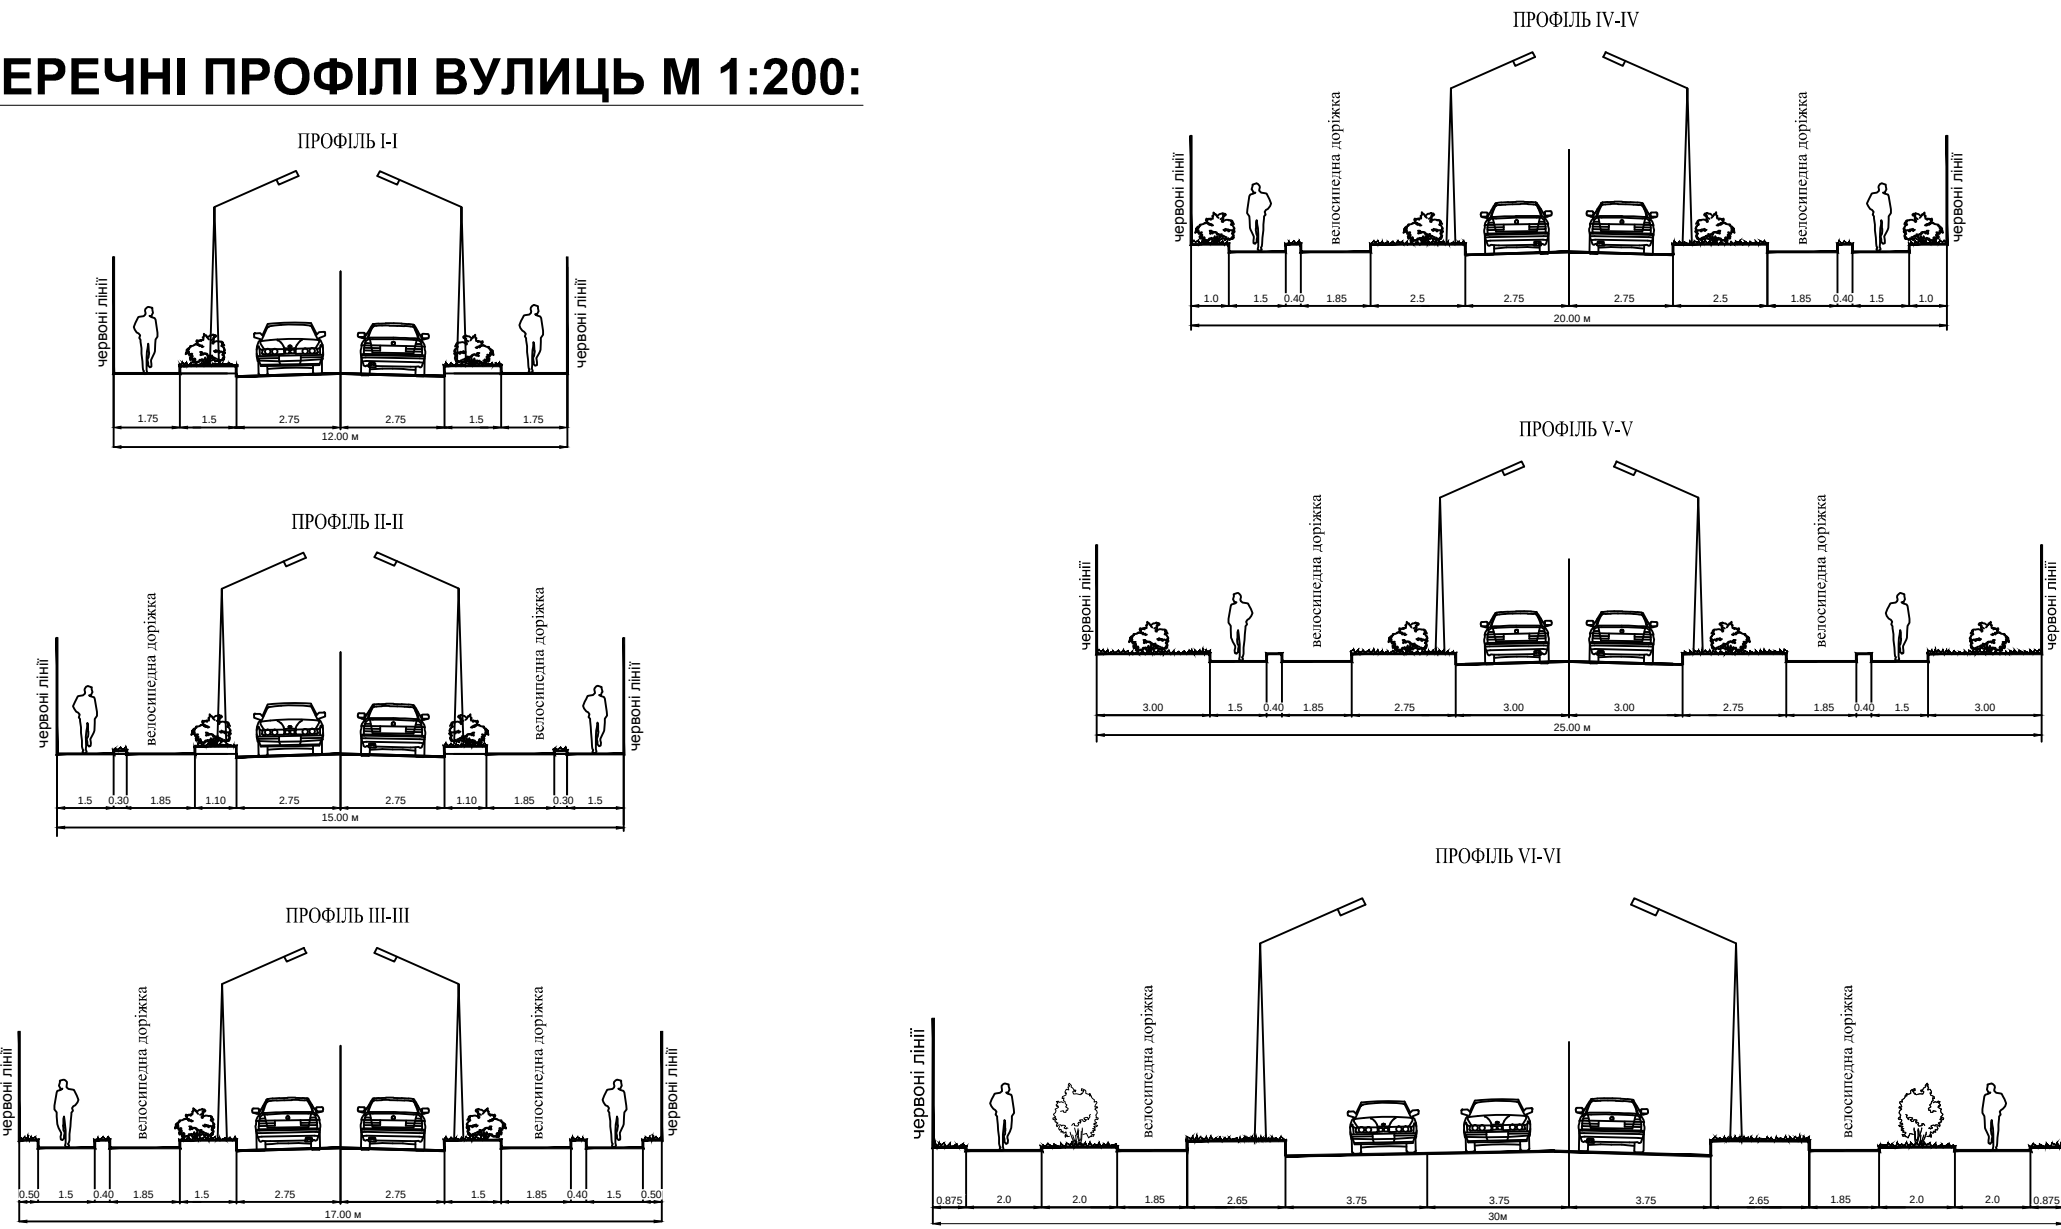

УМОВНІ ПОЗНАЧЕННЯ:

- МЕЖІ:
- РОЗРОБКИ ДІПТ
 - ЛІНІЙ РЕГУЛЮВАННЯ ЗАБУДОВИ
 - ЗЕМЛЕКОРИСТУВАННЯ

ТЕРИТОРІЇ:

- | ІСНУЮЧІ | ПРОЕКТНІ |
|---|--|
| БАГАТОКВАРТИРНОЇ ЖИТЛОВОЇ ЗАБУДОВИ | САДІБНОЇ ЖИТЛОВОЇ ЗАБУДОВИ |
| ВБУДОВАНИХ ГРОМАДСЬКИХ ПРИМІЩЕНЬ | ГРОМАДСЬКОЇ ЗАБУДОВИ |
| ВИРОБНИЧОЇ ЗАБУДОВИ | ІНЖЕНЕРНИХ СПОРУД |
| ГОРОДІВ | ЗЕЛЕНИХ НАСАДЖЕНЬ ОБМЕЖЕНОГО КОРИСТУВАННЯ |
| ЗЕЛЕНИХ НАСАДЖЕНЬ ЗАГАЛЬНОГО КОРИСТУВАННЯ | ЗЕЛЕНИХ НАСАДЖЕНЬ СПЕЦІАЛЬНОГО ПРИЗНАЧЕННЯ |
| ПРИБУДІНКОВИХ МАЙДАНЧИКІВ | МАЙДАНЧИК ДЛЯ ЗБОРУ ТІПІ |
| АВТОМОБІЛЬНИХ СТОЯНОК | ТВЕРДОГО ПОКРИТТЯ, МОЩЕННЯ |

ТРАНСПОРТНОЇ ІНФРАСТРУКТУРИ:

ВУЛИЧНО-ДОРОЖНЬОЇ МЕРЕЖІ

- | ІСНУЮЧІ | ПРОЕКТНІ |
|---------------------|-------------------|
| МАГІСТРАЛЬНІ ВУЛИЦІ | ЖИТЛОВІ ВУЛИЦІ |
| ПРОЇЗДИ | ПІШОХІДНІ ДОРІЖКИ |

ЗОВНІШНЬОГО ТРАНСПОРТУ

- | ІСНУЮЧІ | ПРОЕКТНІ |
|------------------|-------------------------|
| ЗАЛІЗНИЧНІ КОЛІЇ | СМУГИ ВІДВОДУ ЗАЛІЗНИЦІ |

ПЛАНУВАЛЬНІ ОБМЕЖЕННЯ:

- | ІСНУЮЧІ | ПРОЕКТНІ |
|-------------------|----------------------------------|
| ОХОРОННІ ЗОНИ ТП | ОХОРОННІ ЗОНИ ГРП |
| ОХОРОННІ ЗОНИ ГРП | САНІТАРНО-ЗАХИСНІ ЗОНИ ЗАЛІЗНИЦІ |

ІНЖЕНЕРНІ МЕРЕЖІ:

- | ІСНУЮЧІ | ПРОЕКТНІ |
|-----------------------|------------------------|
| КАБЕЛЬНІ ЛІНІЇ 0,4 кВ | ЛІНІЇ ЗВ'ЯЗКУ |
| ГАЗОПРОВОДУ | ТЕПЛОПОСТАЧАННЯ |
| ВОДОПОСТАЧАННЯ | САПОМІВНОЇ КАНАЛІЗАЦІЇ |

ПОЗНАЧЕННЯ:

- | | |
|---|---------------------|
| ПЛАКУВАЛЬНІ ОБМЕЖЕННЯ, ЩО ДІЮТЬ ДО МОМЕНТУ ЇХ СКОРОЧЕННЯ, ЗА УМОВИ ПРОВЕДЕННЯ ВІДПОВІДНИХ ЗАХОДІВ, АБО ЛІКВІДАЦІЇ ОБ'ЄКТУ ШКІДЛИВОГО ВПЛИВУ | АВТОБУСНІ ЗУПИНКИ |
| ОБ'ЄКТИ, ЩО ПІДЛЯГАЮТЬ ЗНЕСЕННЮ, ДЕМОНТАЖУ | ЗАЛІЗНИЧНИЙ ПЕРЕЇЗД |

