


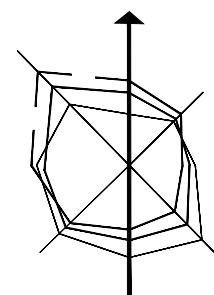

БУЧАНСЬКОГО РАЙОНУ КИЇВСЬКОЇ ОБЛАСТІ


ТЕРИТОРІЇ ПРОЕКТУВАННЯ



06.05.2 ПОВЕРХНЯ ОБМЕЖЕННЯ ЗАБУДОВИ (КОНІЧНА ПОВЕРХНЯ:
ВИСОТА БУДІВЕЛЬ ВІД 50М ДО 150М ВІД 288,88 ДО 328,88 В БСВ)

ЗАПІЗНИЛІ

6. ІНДИВІДУАЛЬНИЙ ЖИТЛОВИЙ САДИБНИЙ БУДИНОК - ІСН.

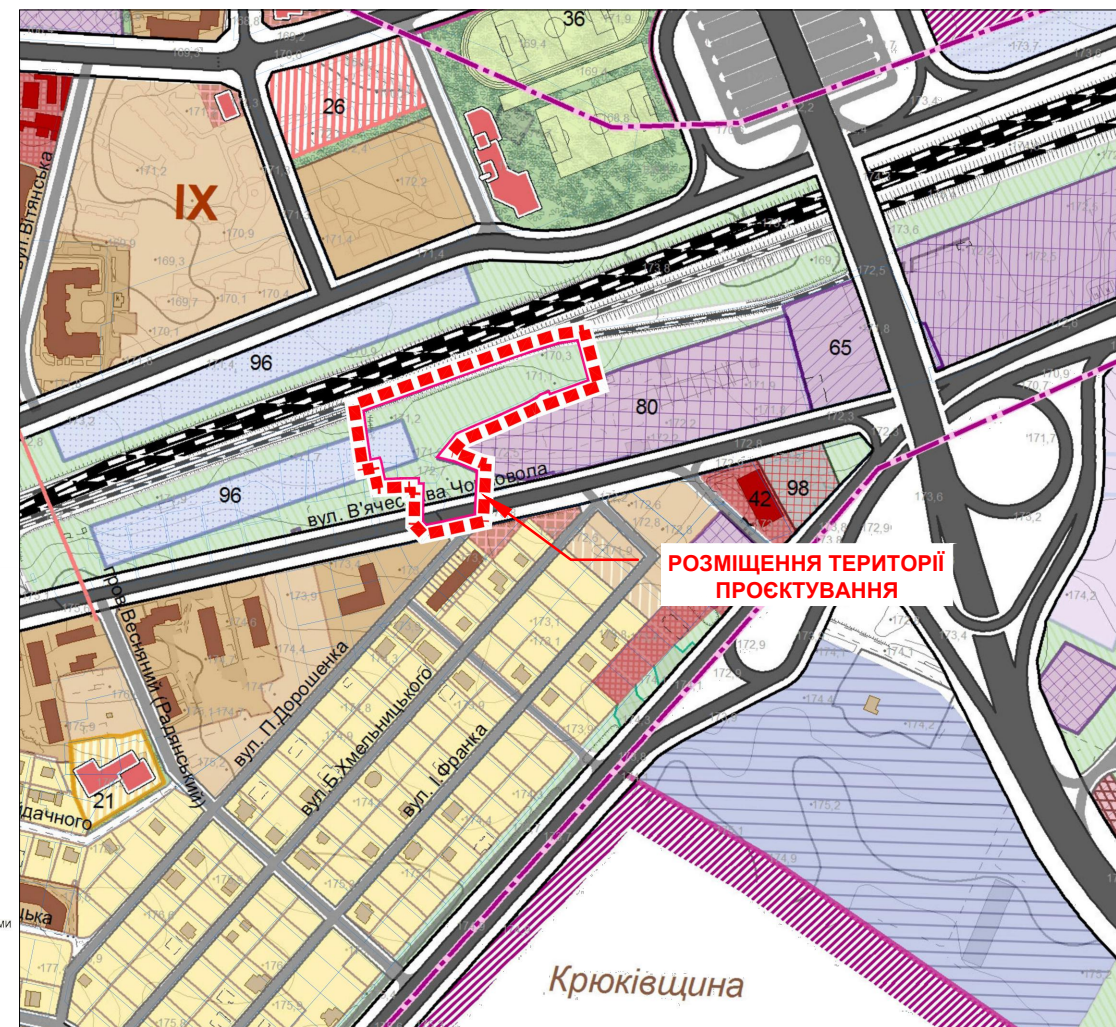




м. ВИШНЕВЕ
БУЧАНСЬКИЙ РАЙОН
КИЇВСЬКА ОБЛАСТЬ

ДЕТАЛЬНИЙ ПЛАН ТЕРИТОРІЇ
ЗЕМЕЛЬНОЇ ДІЛЯНКИ ЗАГАЛЬНОЮ ПЛОЩЕЮ 1,3 ГА
ПО ВУЛИЦІ В'ЯЧЕСЛАВА ЧОРНОВОЛА В МІСТІ ВИШНЕВЕ
БУЧАНСЬКОГО РАЙОНУ КИЇВСЬКОЇ ОБЛАСТІ

ПЛАН РОЗПОДІЛУ ЗЕМЕЛЬ ЗА КАТЕГОРІЯМИ ЗЕМЕЛЬ ТА ФОРМОЮ
ВЛАСНОСТІ, ПЛАН РОЗПОДІЛУ ЗЕМЕЛЬ ЗА УГІДДЯМИ, ЗБІРНИЙ ПЛАН
ЗЕМЕЛЬНИХ ДІЛЯНОК, НАДАНИХ У ВЛАСНІСТЬ ЧИ КОРИСТУВАННЯ,
ТА ЗЕМЕЛЬНИХ ДІЛЯНОК, НЕ НАДАНИХ У ВЛАСНІСТЬ ЧИ
КОРИСТУВАННЯ

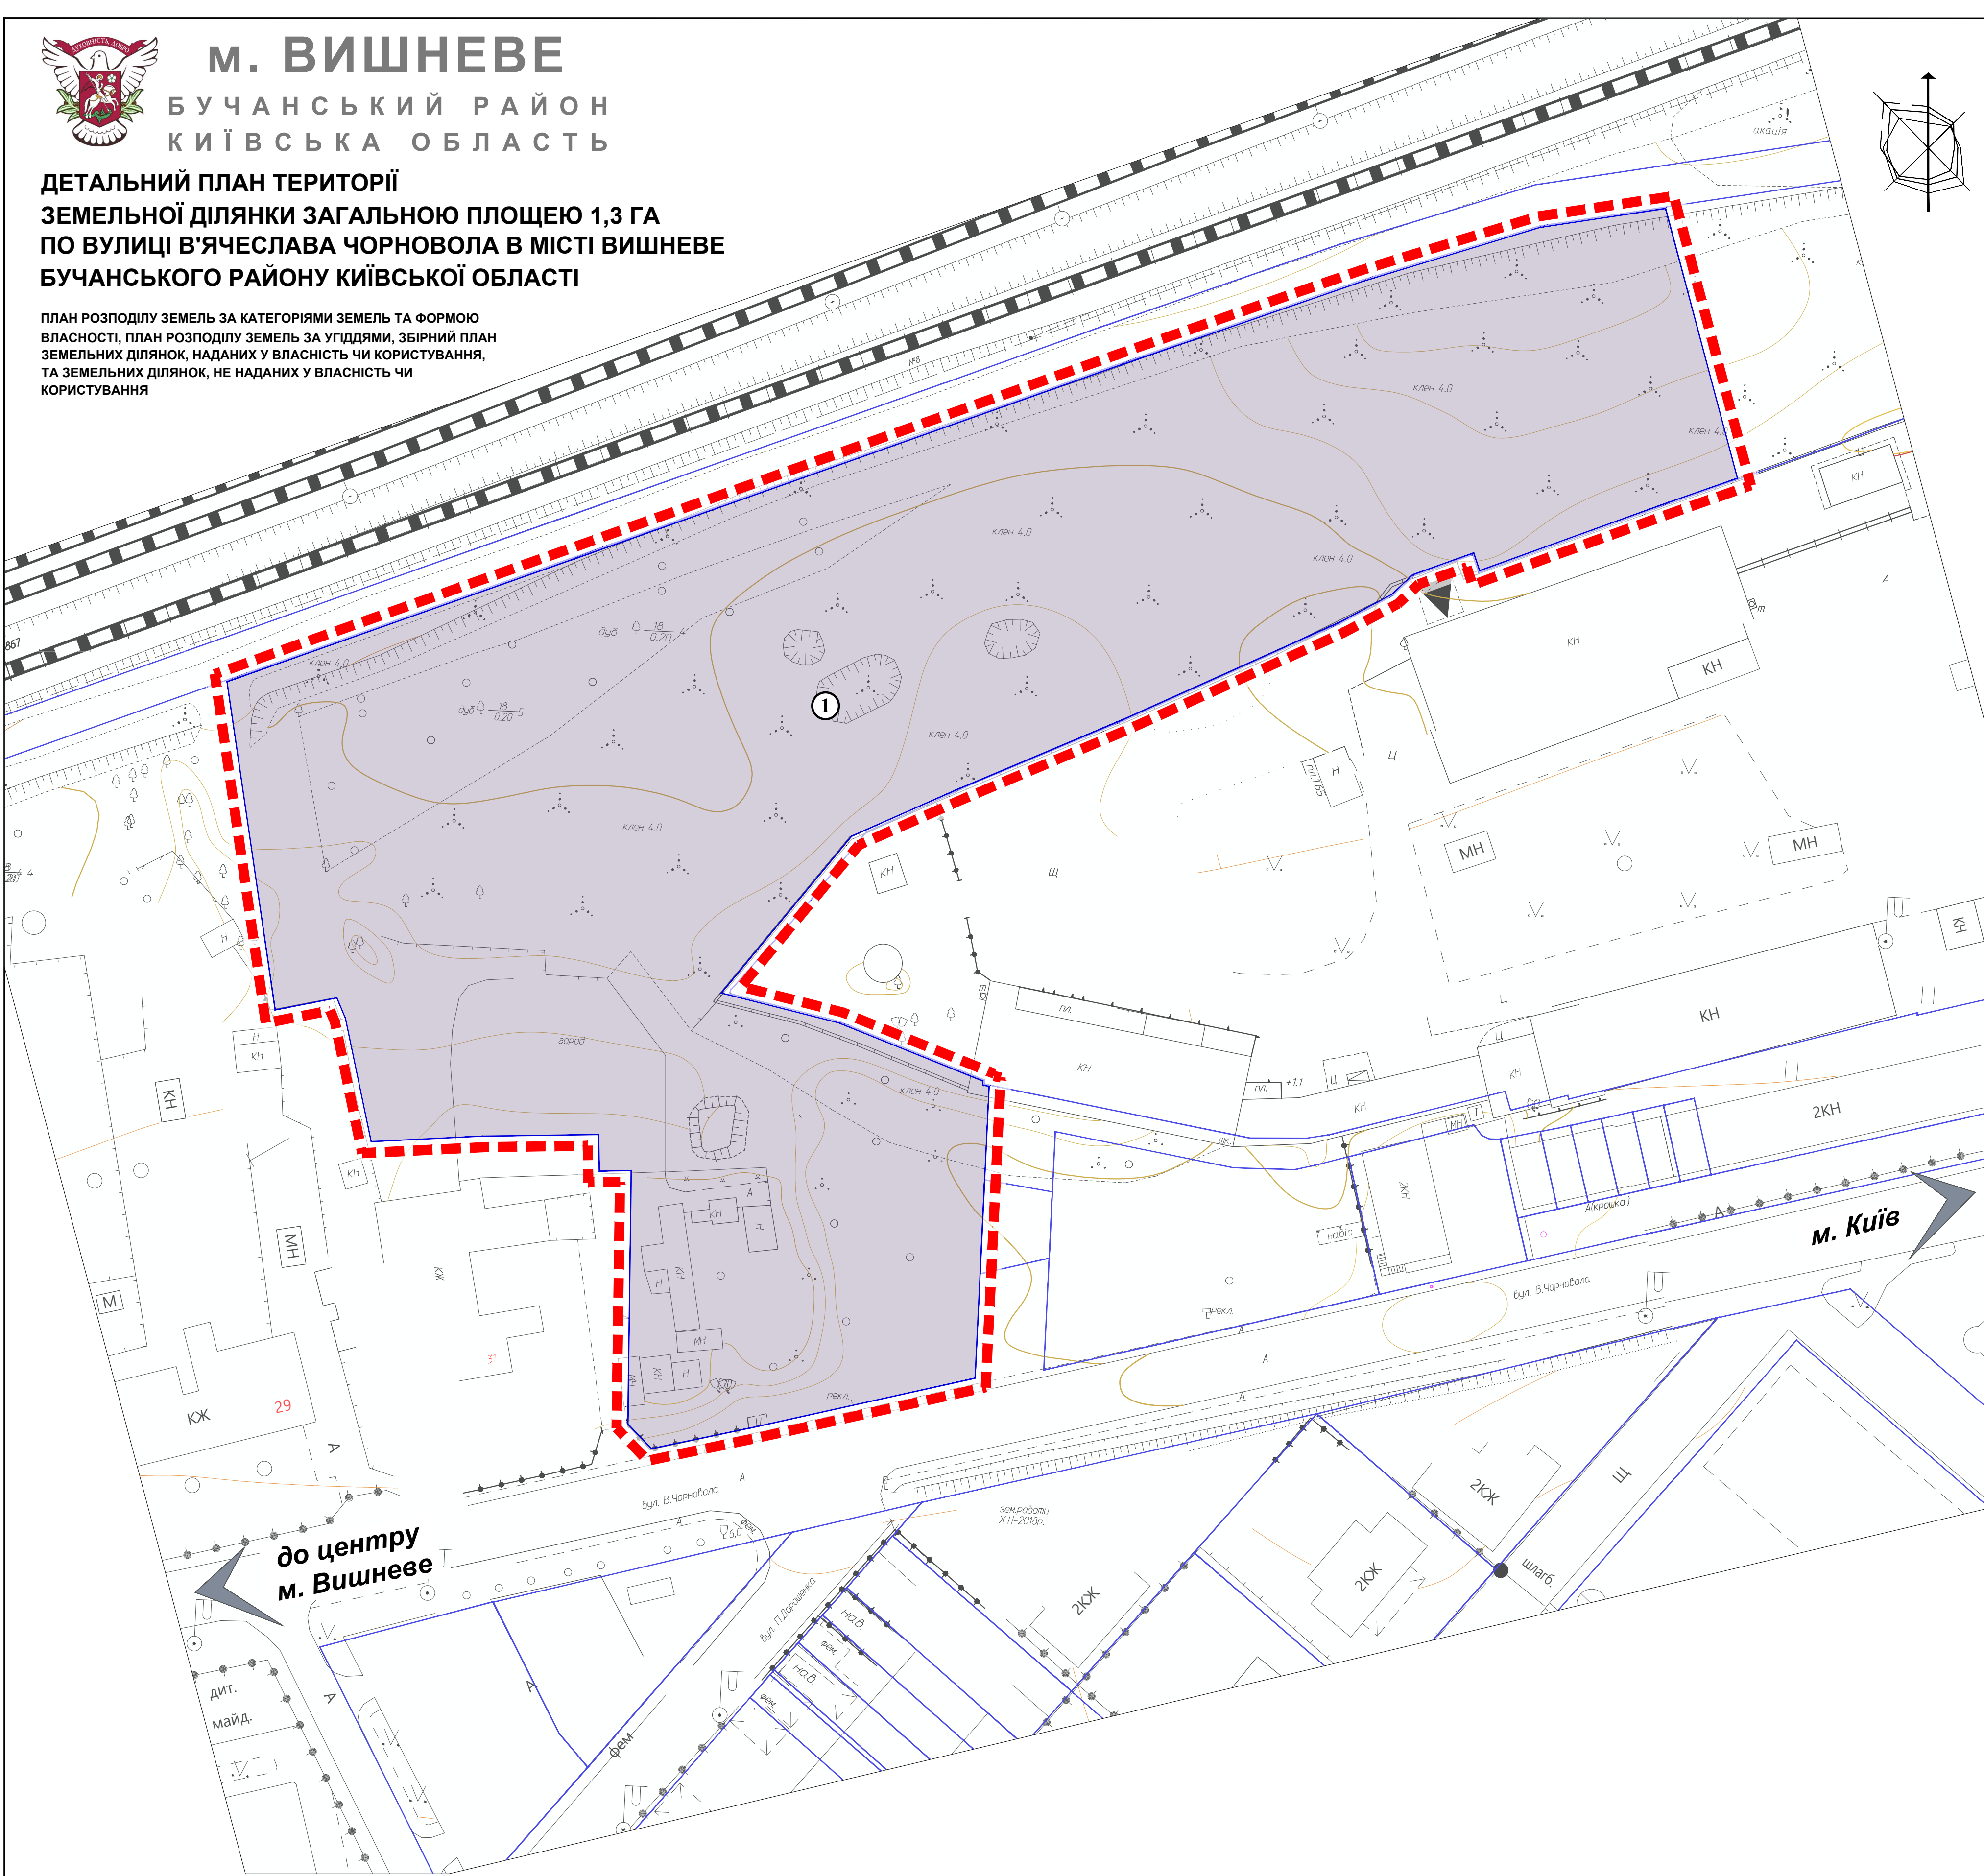

УМОВНІ ПОЗНАЧЕННЯ:

МЕЖІ:

- РОЗРОБКИ ДПТ
- ЗЕМЛЕКОРИСТУВАННЯ

ТЕРИТОРІЇ В МЕЖАХ ПРОЄКТУВАННЯ:

- 11.02 ДЛЯ РОЗМІЩЕННЯ ТА ЕКСПЛУАТАЦІЇ ОСНОВНИХ, ПІДСОБНИХ І ДОПОМІЖНИХ БУДІВЕЛЬ ТА СПОРУД ПІДПРИЄМСТВ ПЕРЕРОБНОЇ, МАШИНОБУДІВНОЇ ТА ІНШОЇ ПРОМИСЛОВОСТІ, ВКЛЮЧАЮЧИ ОБ'ЄКТИ ОБРОБЛЕННЯ ВІДХОДІВ, ЗОКРЕМА ІЗ ЕНЕРГОГЕНЕРУЮЧИМ БЛОКОМ
- НУМЕРАЦІЯ ЗЕМЕЛЬНИХ ДІЛЯНОК

п/п	Кадастровий номер	Тип власності	Цільове призначення:	Площа, га	Категорія земель	Код угіддя (згідно КВЗУ)		Власник/користувач
						004 00		
1	3222410600:01:003:5440	Комунальна власність	11.02 Для розміщення та експлуатації основних, підсобних і допоміжних будівель та споруд підприємств переробної, машинобудівної та іншої промисловості, включаючи об'єкти оброблення відходів, зокрема із енергогенеруючим блоком	1.3	Землі житлової та громадської забудови	1.3		Вишневська міська рада Кієво-Святошинського району Київської області/Товариство з обмеженою відповідальністю "СТАРТ ГРУП СЕРВІС"
Загальна площа				1.3				



м. ВИШНЕВЕ

БУЧАНСЬКИЙ РАЙОН
КИЇВСЬКА ОБЛАСТЬ

ДЕТАЛЬНИЙ ПЛАН ТЕРИТОРІЇ



ЗЕМЕЛЬНОЇ ДІЛЯНКИ ЗАГАЛЬНОЮ ПЛОЩЕЮ 1,3 ГА

ПО ВУЛИЦІ В'ЯЧЕСЛАВА ЧОРНОВОЛА В МІСТІ ВИШНЕВЕ

БУЧАНСЬКОГО РАЙОНУ КИЇВСЬКОЇ ОБЛАСТІ

СХЕМА ОЗЕЛЕНЕННЯ

ТА БЛАГОУСТРОЮ ТЕРИТОРІЇ

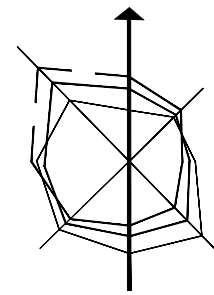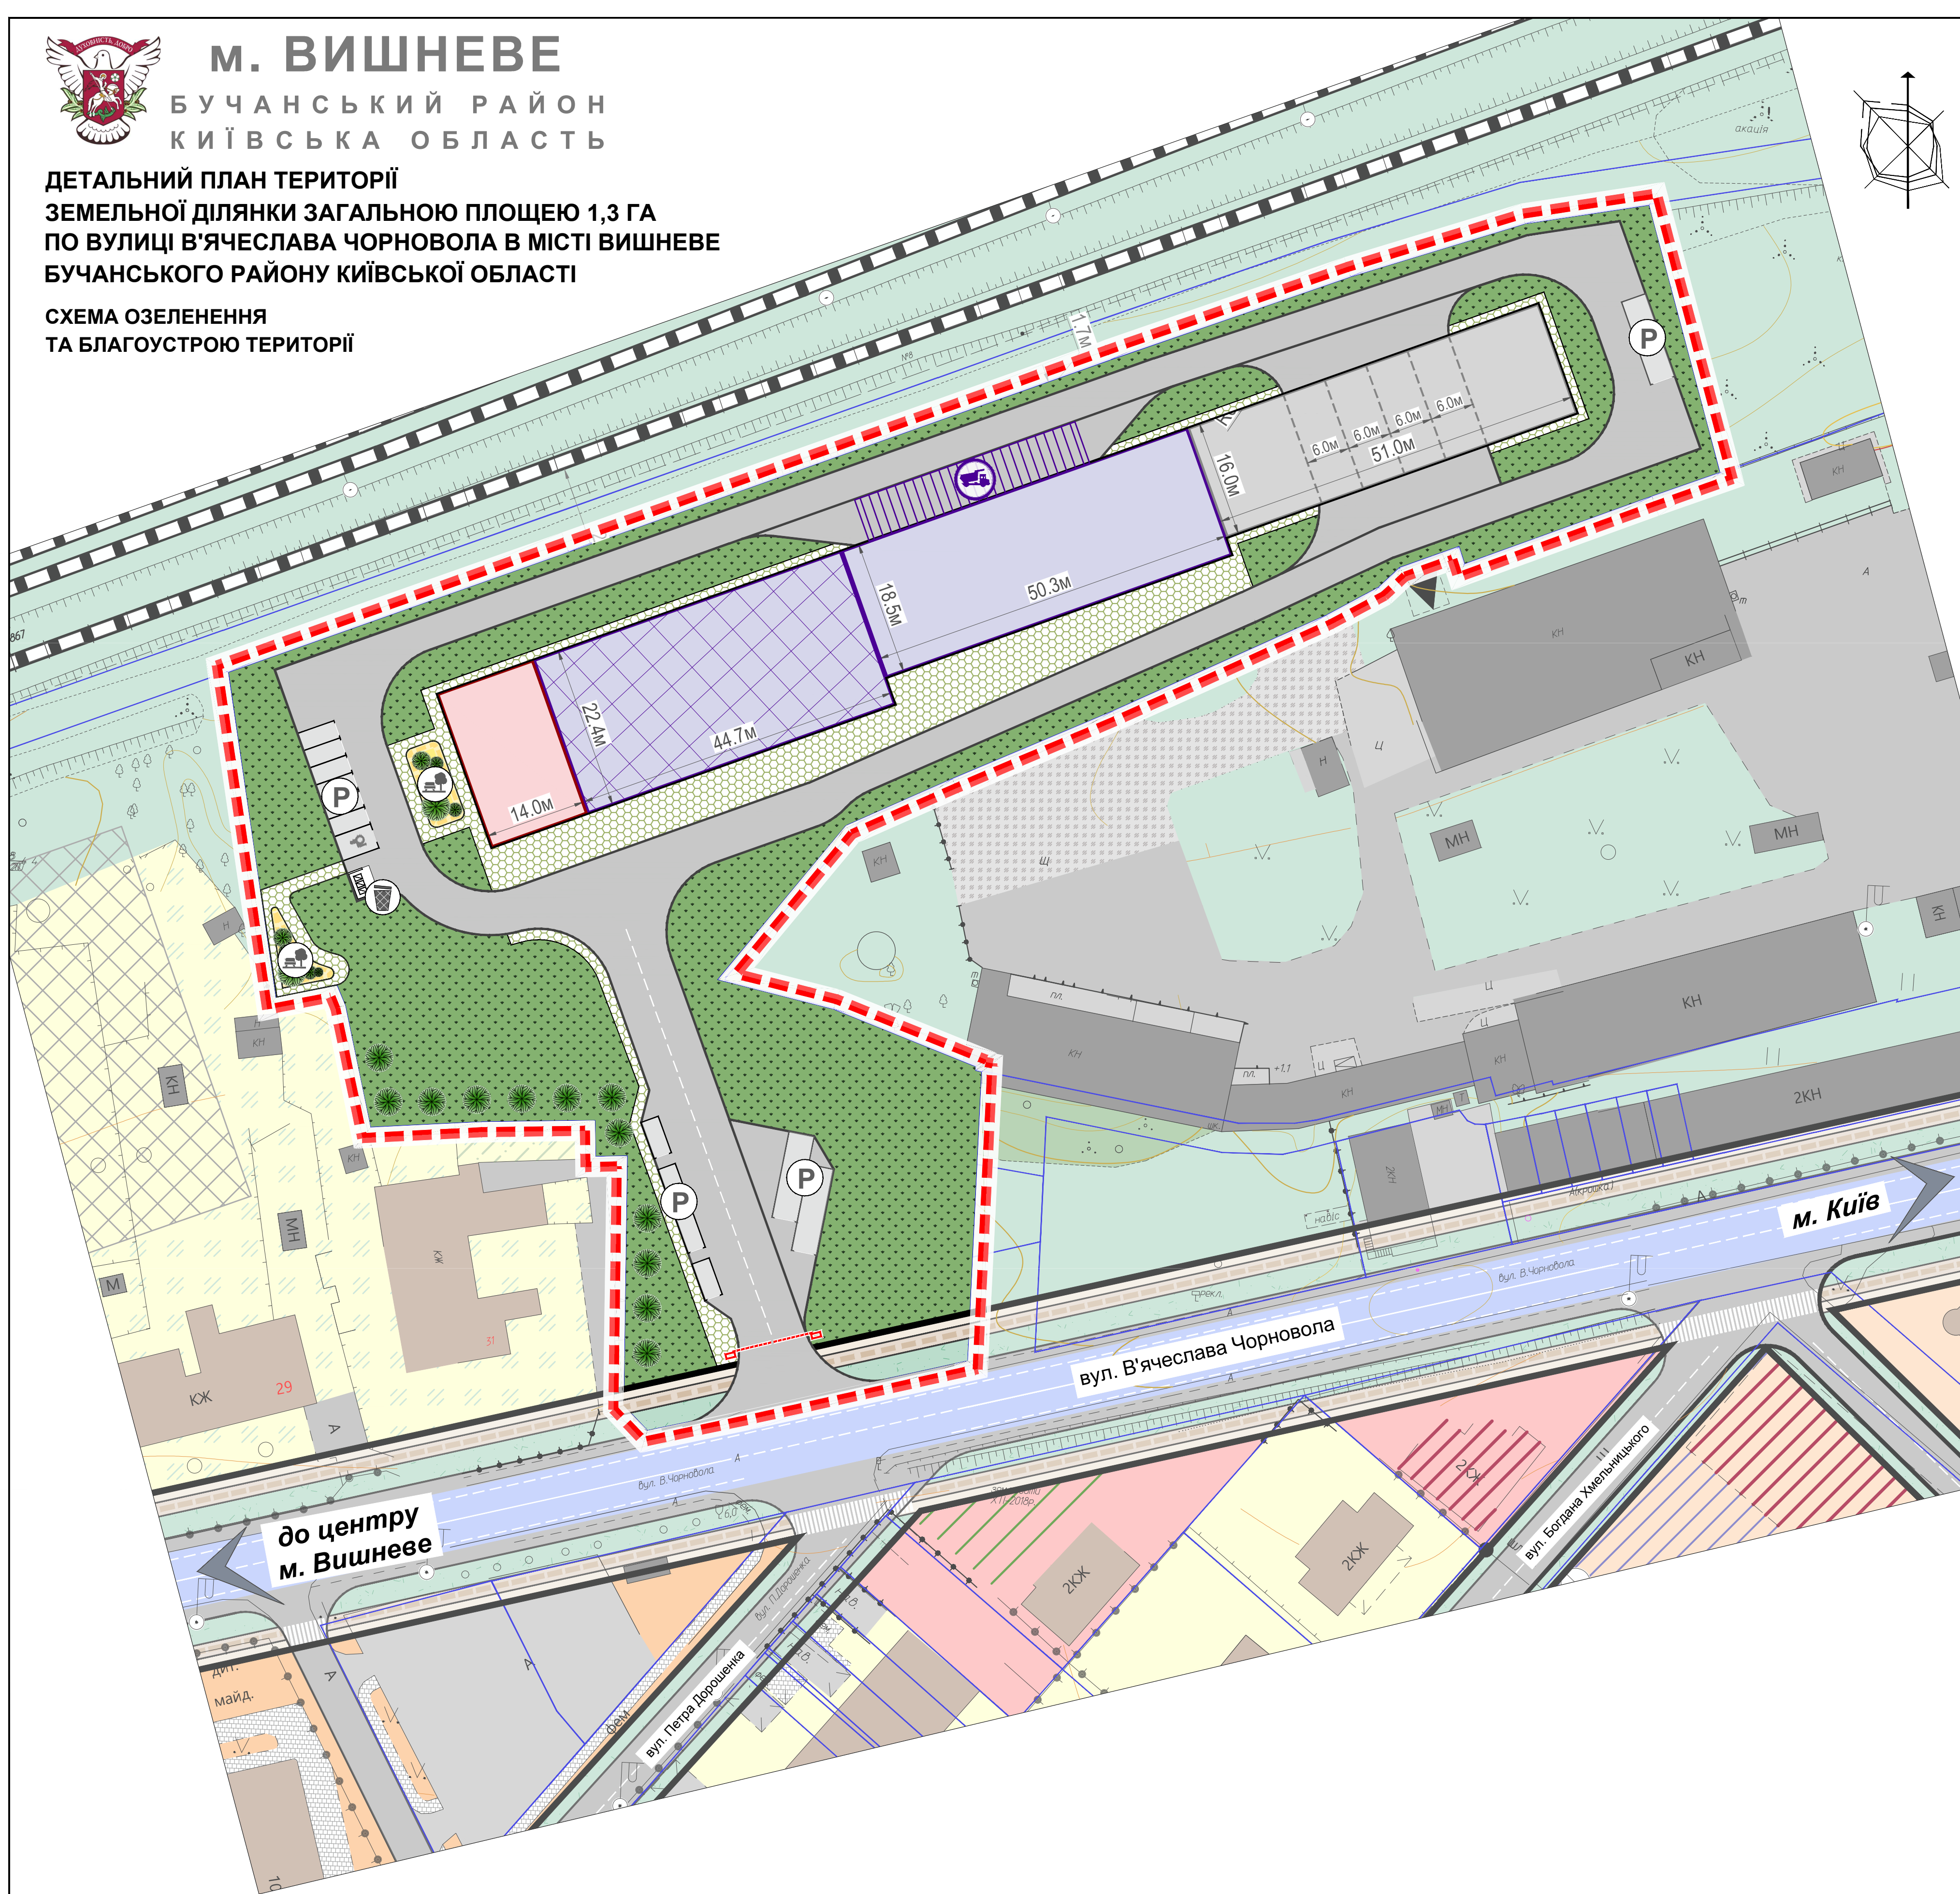

УМОВНІ ПОЗНАЧЕННЯ:

МЕЖІ:

ІСНУЮЧІ

ПРОЕКТНІ

РОЗРОБКИ ДПТ

ЗЕМЛЕКОРИСТУВАННЯ

ТЕРИТОРІЇ (В МЕЖАХ ПРОЕКТУВАННЯ):

ІСНУЮЧІ

ПРОЕКТНІ

20101.0 ТЕРИТОРІЇ ПРОМИСЛОВИХ ПІДПРИЄМСТВ

ВІРНИХ БЛОКІВ ПІДПРИЄМСТВА

СКЛАДСЬКИХ БЛОКІВ ПІДПРИЄМСТВА

АДМІНІСТРАТИВНО-ПОБУТОВИХ БЛОКІВ ПІДПРИЄМСТВА

ПРИМІЩЕННЯ ТЕХНІЧНОГО ОБСЛУГОВУВАННЯ АВТОТРАНСПОРТНИХ ЗАСОБІВ

МАЙДАНЧИКІВ ДЛЯ ВІДПОЧИНКУ ПРАЦІВНИКІВ

ЗЕЛЕНИХ НАСАДЖЕНЬ ОБМЕЖЕНОГО КОРИСТУВАННЯ

ПРОІЗДІВ

МОЩЕННЯ, ТВЕРДОГО ПОКРИТТЯ

20300.0 ТЕРИТОРІЇ ВУЛИЦЬ ТА ДОРІГ

ІСНУЮЧІ

ПРОЕКТНІ

МАГІСТРАЛЬНІ ВУЛИЦІ

ЖИТЛОВІ ВУЛИЦІ

ПРОІЗДІВ

ПІШОХІДНИХ ДОРІЖОК

ВЕЛОСИПЕДНИХ ДОРІЖОК

ТЕРИТОРІЇ (ЗА МЕЖАМИ ПРОЕКТУВАННЯ):

ІСНУЮЧІ

ПРОЕКТНІ

10101.0 ЖИТЛОВОЇ БАГАТОКВАРТИРНОЇ ЗАБУДОВИ

10102.0 ЖИТЛОВОЇ САДИБНОЇ ЗАБУДОВИ

10200.0 ТЕРИТОРІЇ ГРОМАДСЬКОЇ ЗАБУДОВИ

20300.0 ТЕРИТОРІЇ ВУЛИЦЬ ТА ДОРІГ

20605.0 - ТЕРИТОРІЇ ЗАКЛАДІВ ОБСЛУГОВУВАННЯ АВТОТРАНСПОРТНИХ ЗАСОБІВ (ЗГІДНО З ПРОЕКТНИМИ РІШЕННЯМИ ГЕНЕРАЛЬНОГО ПЛАНУ м. ВИШНЕВЕ)

ЕЛЕМЕНТИ БЛАГОУСТРОЮ:

ІСНУЮЧІ

ПРОЕКТНІ

ОБЛАДНАННЯ МАЙДАНЧИКІВ ДЛЯ ВІДПОЧИНКУ ПРАЦІВНИКІВ ТА ВІДВІДУВАЧІВ

ОБЛАДНАННЯ ПАРКОМІСЦЬ ДЛЯ ТИМЧАСОВОГО ЗБЕРІГАННЯ АВТОМОБІЛІВ (розмітка, обмежувачі паркування та ін.)

МАЙДАНЧИКИ ДЛЯ ЗБИРАННЯ ПОБУТОВИХ ВІДХОДІВ

МАЙДАНЧИКІВ ДЛЯ РОЗВАНТАЖЕННЯ

АВТОМАТИЧНА ЗАСТАВА

ОЗЕЛЕНЕННЯ:

ІСНУЮЧІ

ПРОЕКТНІ

ЗЕЛЕНІ НАСАДЖЕННЯ ОБМЕЖЕНОГО КОРИСТУВАННЯ

ЗЕЛЕНІ НАСАДЖЕННЯ СПЕЦІАЛЬНОГО ПРИЗНАЧЕННЯ

ЕЛЕМЕНТИ ОЗЕЛЕНЕННЯ:

ІСНУЮЧІ

ПРОЕКТНІ

ГАЗОННЕ ПОКРИТТЯ

ДЕРЕВА ДЕКОРАТИВНИХ ВИДІВ ПОРІД

ТИПИ ПОКРИТТЯ:

ІСНУЮЧІ

ПРОЕКТНІ

АСФАЛЬТОБЕТОН (покриває основні проїзди та майданчики для зберігання автомобілів)


ФІГУРНІ ЕЛЕМЕНТИ (ФЕМ) (проїзди та пішохідні доріжки з можливістю проїзду спец. техніки)

ФІГУРНІ ЕЛЕМЕНТИ МОЩЕННЯ (пішохідні доріжки та майданчики для обслуговування населення)

ПОКРИТТЯ МАЙДАНЧИКІВ ДЛЯ ВІДПОЧИНКУ ПРАЦІВНИКІВ ТА ВІДВІДУВАЧІВ (в тому числі м'які або газонні види покриття)



НАУКОВО-ПРОЕКТНИЙ ІНСТИТУТ
РОЗВИТКУ ГРОМАД
LLC NPI

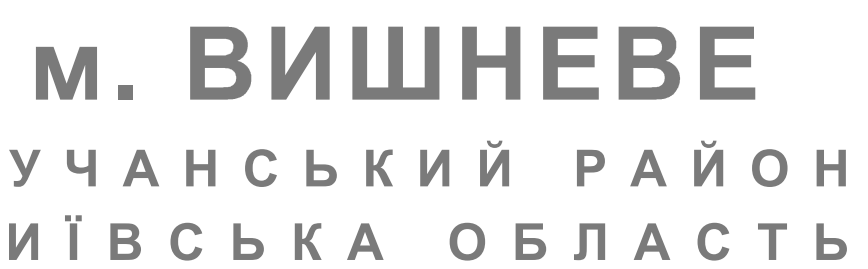

УМОВНІ ПОЗНАЧЕННЯ:

МЕЖИ:

Исходя из

ПРОЕКТНИ

РОЗРОБКИ ДПТ

11

ЗЕМЛЕКОРИСТУВАННЯ

ПЛАНУВАЛЬНІ ОБМЕЖЕННЯ:

КЛАС 1

1:

06.01.1 ТЕРИТОРІЇ В ЧЕРВОНИХ ЛІНІЯХ

06.05.2 ПОВЕРХНЯ ОБМЕЖЕННЯ ЗАБУДОВИ (КОНІЧНА ПОВЕРХНЯ:
ВИСОТА БУДІВЕЛЬ ВІД 50М ДО 150М ВІД 288,88 ДО 328,88 В БСВ)

ТАБЛИЦЯ КООРДИНАТ ЧЕРВОНИХ ЛІНІЙ В УСК2000

№	X	Y	Довжина (м)	Ку
1	314265,5888	5587352,291	66,1755	78
2	314330,2171	5587366,518	48,3181	78
3	314377,4055	5587376,905	139,4766	78
4	314513,6209	5587406,89	0	78
5	314272,0164	5587328,108	83,8231	78
6	314353,8796	5587346,128	0	78
7	314370,7837	5587349,849	104,8825	78
8	314473,2139	5587372,396	0	78
9	314495,4906	5587377,3	18,5702	78
10	314513,6266	5587381,292	0	78



м. ВИШНЕВЕ

БУЧАНСЬКИЙ РАЙОН
КИЇВСЬКА ОБЛАСТЬ



ДЕТАЛЬНИЙ ПЛАН ТЕРИТОРІЇ

ЗЕМЕЛЬНОЇ ДІЛЯНКИ ЗАГАЛЬНОЮ ПЛОЩЕЮ 1,3 ГА

ПО ВУЛИЦІ В'ЯЧЕСЛАВА ЧОРНОВОЛА В МІСТІ ВИШНЕВЕ

БУЧАНСЬКОГО РАЙОНУ КИЇВСЬКОЇ ОБЛАСТІ

СХЕМА ПРОСТОРОВОЇ КОМПОЗИЦІЇ

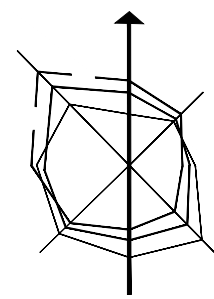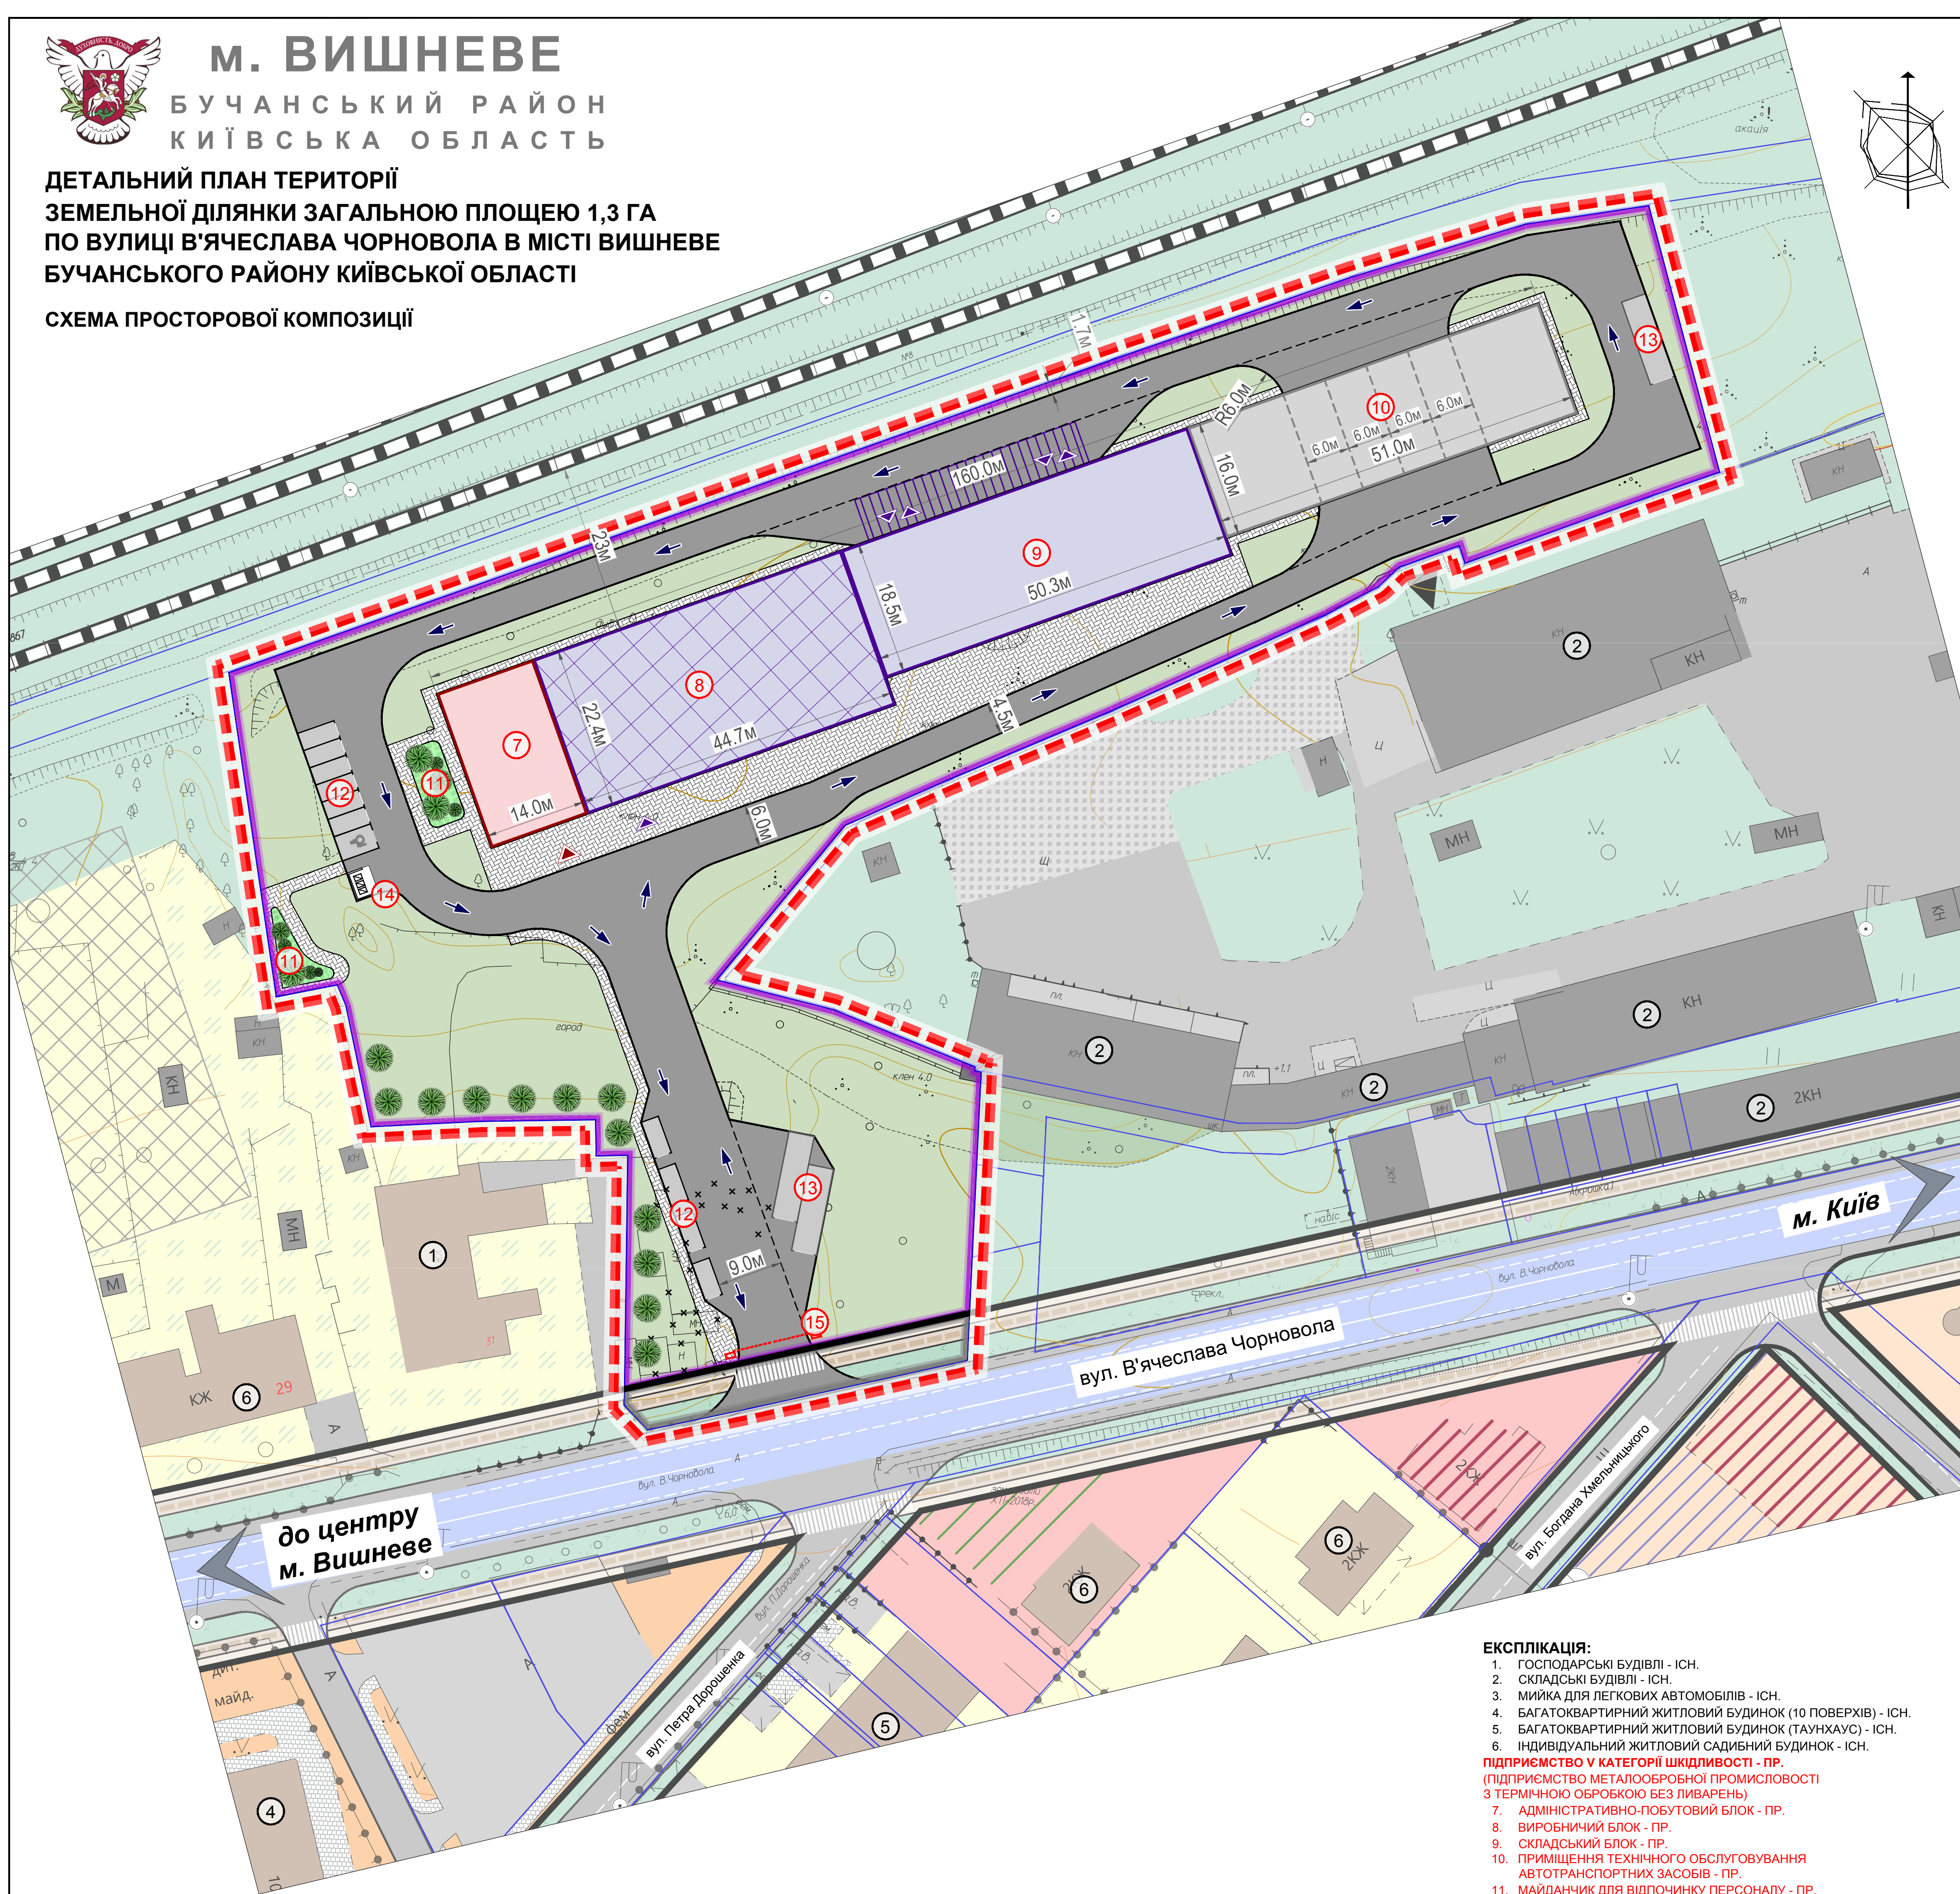

УМОВНІ ПОЗНАЧЕННЯ:

МЕЖІ:

ІСНУЮЧІ

ПРОЕКТНІ

РОЗРОБКИ ДПТ

ЗЕМЛЕКОРИСТУВАННЯ

ТЕРИТОРІЇ (В МЕЖАХ ПРОЕКТУВАННЯ):

ІСНУЮЧІ

ПРОЕКТНІ

20101.0 ТЕРИТОРІЇ ПРОМИСЛОВИХ ПІДПРИЄМСТВ

ВИРОБНИЧИХ БЛОКІВ ПІДПРИЄМСТВА

СКЛАДСЬКИХ БЛОКІВ ПІДПРИЄМСТВА

АДМІНІСТРАТИВНО-ПОБУТОВИХ
БЛОКІВ ПІДПРИЄМСТВА

ПРИМІЩЕННЯ ТЕХНІЧНОГО ОБСЛУГОВУВАННЯ
АВТОТРАНСПОРТНИХ ЗАСОБІВ

МАЙДАНЧИКІВ ДЛЯ ВІДПОЧИНКУ ПРАЦІВНИКІВ

ЗЕЛЕНИХ НАСАДЖЕНЬ ОБМЕЖЕНОГО КОРИСТУВАННЯ

ПРОІЗДІВ

МОЩЕННЯ, ТВЕРДОГО ПОКРИТТЯ

20300.0 ТЕРИТОРІЇ ВУЛИЦЬ ТА ДОРІГ

ІСНУЮЧІ

ПРОЕКТНІ

МАГІСТРАЛЬНІ ВУЛИЦІ

ЖИТЛОВІ ВУЛИЦІ

ПРОІЗДІВ

ПІШОХІДНИХ ДОРІЖОК

ВЕЛОСИПЕДНИХ ДОРІЖОК

ТЕРИТОРІЇ (ЗА МЕЖАМИ ПРОЕКТУВАННЯ):

ІСНУЮЧІ

ПРОЕКТНІ

10101.0 ЖИТЛОВОЇ БАГАТОКВАРТИРНОЇ
ЗАБУДОВИ

10102.0 ЖИТЛОВОЇ САДИБНОЇ ЗАБУДОВИ

10200.0 ТЕРИТОРІЇ ГРОМАДСЬКОЇ ЗАБУДОВИ

20300.0 ТЕРИТОРІЇ ВУЛИЦЬ ТА ДОРІГ

20605.0 - ТЕРИТОРІЇ ЗАКЛАДІВ ОБСЛУГОВУВАННЯ АВТОТРАНСПОРТНИХ ЗАСОБІВ
(ЗГІДНО З ПРОЕКТНИМИ РІШЕННЯМИ ГЕНЕРАЛЬНОГО ПЛАНУ м. ВИШНЕВЕ)

ЗЕЛЕНІ НАСАДЖЕННЯ СПЕЦІАЛЬНОГО ПРИЗНАЧЕННЯ

ПЛАНУВАЛЬНІ ОБМЕЖЕННЯ:

КЛАС 1:

ІСНУЮЧІ

ПРОЕКТНІ

06.01.1 ТЕРИТОРІЇ В ЧЕРВОНИХ ЛІНІЯХ

06.05.2 ПОВЕРХНЯ ОБМЕЖЕННЯ ЗАБУДОВИ (КОНІЧНА ПОВЕРХНЯ:
ВИСОТА БУДІВЕЛЬ ВІД 50М ДО 150М ВІД 288.88 ДО 328.88 В БСВ)

ПОЗНАЧЕННЯ

ІСНУЮЧІ

ПРОЕКТНІ

ГОЛОВНОГО ВХОДУ

РОЗВАНТАЖУВАЛЬНИХ МАЙДАНЧИКІВ

АВТОМАТИЗОВАНА ЗАСТАВА

МАЙДАНЧИКІВ ДЛЯ ЗБОРУ ПОБУТОВОГО СМІТТЯ

ЗАЛІЗНИЦЯ

ПОТОЧНОГО БУДІВНИЦТВА

БУДІВЕЛЬНИХ МАЙДАНЧИКІВ

ЗЕМЛЯНИХ РОБІТ

ЕКСПЛІКАЦІЯ:

1. ГОСПОДАРСЬКІ БУДІВЛІ - ІСН.
2. СКЛАДСЬКІ БУДІВЛІ - ІСН.
3. МИЙКА ДЛЯ ЛЕГКОВИХ АВТОМОБІЛІВ - ІСН.
4. БАГАТОКВАРТИРНИЙ ЖИТЛОВИЙ БУДИНОК (10 ПОВЕРХІВ) - ІСН.
5. БАГАТОКВАРТИРНИЙ ЖИТЛОВИЙ БУДИНОК (ТАУНХАУС) - ІСН.
6. ІНДИВІДУАЛЬНИЙ ЖИТЛОВИЙ САДИБНИЙ БУДИНОК - ІСН.

ПІДПРИЄМСТВО У КАТЕГОРІЇ ШКІДЛИВОСТІ - ПР

(ПІДПРИЄМСТВО МЕТАЛООБРОБНОЇ ПРОМИСЛОВОСТІ

З ТЕРМІНОЮ ОБРОБКОЮ БЕЗ ЛИВАРЕНЬ)

7. АДМІНІСТРАТИВНО-ПОБУТОВИЙ БЛОК - ПР.

8. ВИРОБНИЧИЙ БЛОК - ПР.

9. СКЛАДСЬКИЙ БЛОК - ПР.

10. ПРИМІЩЕННЯ ТЕХНІЧНОГО ОБСЛУГОВУВАННЯ

АВТОТРАНСПОРТНИХ ЗАСОБІВ - ПР.

11. МАЙДАНЧИК ДЛЯ ВІДПОЧИНКУ ПЕРСОНАЛУ - ПР.


12. МАЙДАНЧИК ДЛЯ ТИМЧАСОВОГО ЗБЕРІГАННЯ ЛЕГКОВИХ

АВТОМОБІЛІВ - ПР.

13. МАЙДАНЧИК ДЛЯ ЗБЕРІГАННЯ ВАНТАЖНИХ АВТОМОБІЛІВ - ПР.

14. МАЙДАНЧИК ДЛЯ ЗБОРУ ПОБУТОВИХ ВІДХОДІВ - ПР.

15. АВТОМАТИЗОВАНА ЗАСТАВА - ПР.

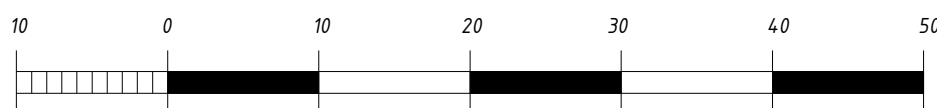

НАУКОВО-ПРОЕКТНИЙ ІНСТИТУТ
РОЗВИТКУ ГРОМАД
LLC NPI





М. ВИШНЕВЕ

БУЧАНСЬКИЙ РАЙОН
КИЇВСЬКА ОБЛАСТЬ

ДЕТАЛЬНИЙ ПЛАН ТЕРИТОРІЇ
ЗЕМЕЛЬНОЇ ДІЛЯНКИ ЗАГАЛЬНОЮ ПЛОЩЕЮ 1,3 ГА
ПО ВУЛИЦІ В'ЯЧЕСЛАВА ЧОРНОВОЛА В МІСТІ ВИШНЕВЕ
БУЧАНСЬКОГО РАЙОНУ КИЇВСЬКОЇ ОБЛАСТІ

СХЕМА ТРАНСПОРТНОЇ МОБІЛЬНОСТІ
ТА ІНФРАСТРУКТУРИ

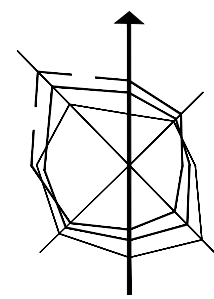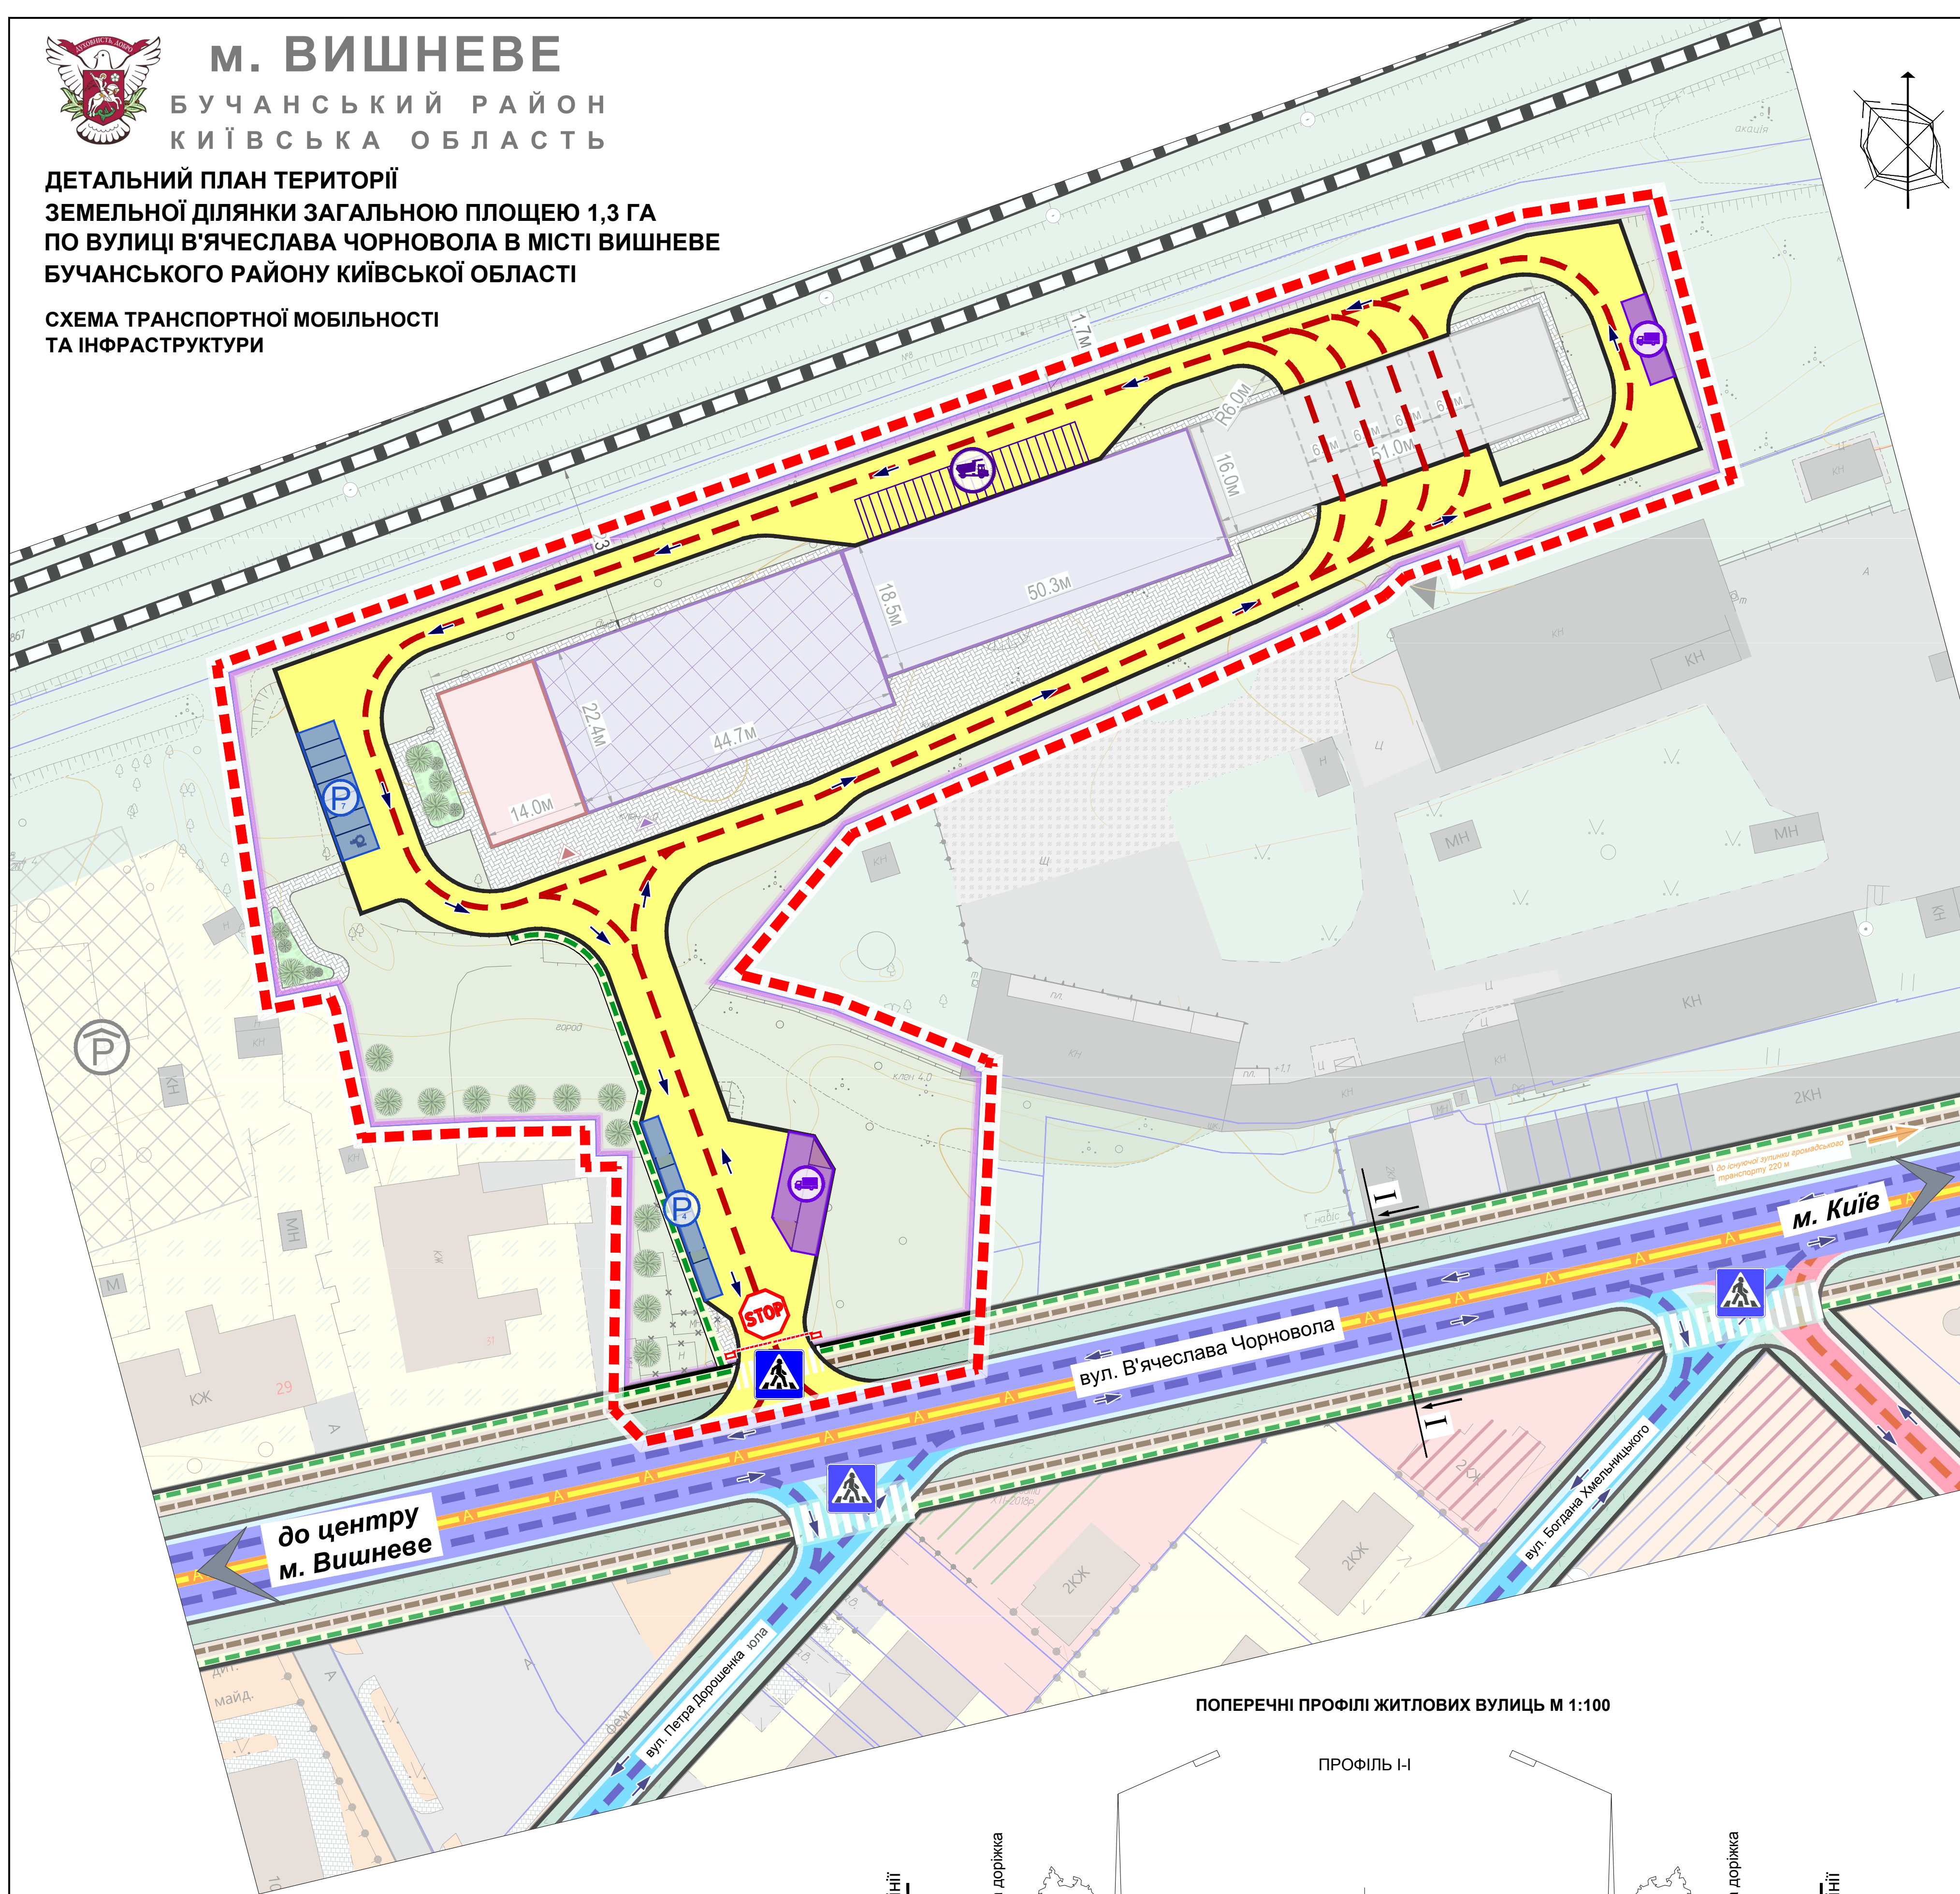

УМОВНІ ПОЗНАЧЕННЯ:

МЕЖІ:

ІСНЮЮЧІ

ПРОЕКТНІ

РОЗРОБКИ ДПТ

ЗЕМЛЕКОРИСТУВАННЯ

ТЕРИТОРІЇ (В МЕЖАХ ПРОЕКТУВАННЯ):

20101.0 ТЕРИТОРІЇ ПРОМИСЛОВИХ ПІДПРИЄМСТВ

ІСНЮЮЧІ

ПРОЕКТНІ

ВИРОБНИЧИХ БЛОКІВ ПІДПРИЄМСТВА

СКЛАДСЬКИХ БЛОКІВ ПІДПРИЄМСТВА

АДМІНІСТРАТИВНО-ПОБУТОВИХ

БЛОКІВ ПІДПРИЄМСТВА

ПРИМІЩЕННЯ ТЕХНІЧНОГО ОБСЛУГОВУВАННЯ

АВТОТРАНСПОРТНИХ ЗАСОБІВ

МАЙДАНЧИКІВ ДЛЯ ВІДПОЧИНКУ ПРАЦІВНИКІВ

ЗЕЛЕНИХ НАСАДЖЕНЬ ОБМЕЖЕНОГО КОРИСТУВАННЯ

ПРОІЗДІВ

МОЩЕННЯ, ТВЕРДОГО ПОКРИТТЯ

20300.0 ТЕРИТОРІЇ ВУЛИЦЬ ТА ДОРІГ

ІСНЮЮЧІ

ПРОЕКТНІ

МАГІСТРАЛЬНІ ВУЛИЦІ

ЖИТЛОВІ ВУЛИЦІ

ПРОІЗДІВ

ПІШОХІДНИХ ДОРІЖОК

ВЕЛОСИПЕДНИХ ДОРІЖОК

ТЕРИТОРІЇ (ЗА МЕЖАМИ ПРОЕКТУВАННЯ):

ІСНЮЮЧІ

ПРОЕКТНІ

10101.0 ЖИТЛОВОЇ БАГАТОКВАРТИРНОЇ

ЗАБУДОВИ

10102.0 ЖИТЛОВОЇ САДИБНОЇ ЗАБУДОВИ

10200.0 ТЕРИТОРІЇ ГРОМАДСЬКОЇ ЗАБУДОВИ

20300.0 ТЕРИТОРІЇ ВУЛИЦЬ ТА ДОРІГ

20605.0 - ТЕРИТОРІЇ ЗАКЛАДІВ ОБСЛУГОВУВАННЯ АВТОТРАНСПОРТНИХ ЗАСОБІВ

(ЗГІДНО З ПРОЕКТНИМИ РІШЕННЯМИ ГЕНЕРАЛЬНОГО ПЛАНУ М. ВИШНЕВЕ)

ЗЕЛЕНІ НАСАДЖЕННЯ СПЕЦІАЛЬНОГО ПРИЗНАЧЕННЯ

ТРАНСПОРТНОЇ МОБІЛЬНОСТІ ТА ІНФРАСТРУКТУРИ:

ІСНЮЮЧІ

ПРОЕКТНІ

МАГІСТРАЛЬНІ ВУЛИЦІ

ЖИТЛОВІ ВУЛИЦІ

ПРОІЗДИ

ПІШОХІДНІ ДОРІЖКИ

ВЕЛОСИПЕДНІ ДОРІЖКИ

ЛІНІЇ РУХУ ГРОМАДСЬКОГО ТРАНСПОРТУ

ТРАНСПОРТНОЇ МОБІЛЬНОСТІ ТА ІНФРАСТРУКТУРИ:

ІСНЮЮЧІ

ПРОЕКТНІ

МАЙДАНЧИКІВ ДЛЯ ТИМЧАСОВОГО ЗБЕРІГАННЯ

ЛЕГКОВИХ АВТОМОБІЛІВ

МАЙДАНЧИКІВ ЗБЕРІГАННЯ ВАНТАЖНИХ АВТОМОБІЛІВ

МАЙДАНЧИКІВ РОЗВАНТАЖЕННЯ

МІСЦЯ ДЛЯ ТИМЧАСОВОГО ЗБЕРІГАННЯ ЛЕГКОВИХ

АВТОМОБІЛІВ МАЛОМОБІЛЬНИХ ГРУП НАСЕЛЕННЯ

ПІШОХІДНОГО ПЕРЕХОДУ

НАПРЯМКІВ РУХУ


ПУНКТ ПРОПУСКУ (АВТОМАТИЧНА ЗАСТАВА)

БАГАТОПОВЕРХОВІ ГАРАЖІ (ЗГІДНО З ПРОЕКТНИМИ

РІШЕННЯМИ ГЕНЕРАЛЬНОГО ПЛАНУ М. ВИШНЕВЕ)

ПОПЕРЕЧНІ ПРОФІЛІ ЖИТЛОВИХ ВУЛИЦЬ М 1:100

ПРОФІЛЬ І-І

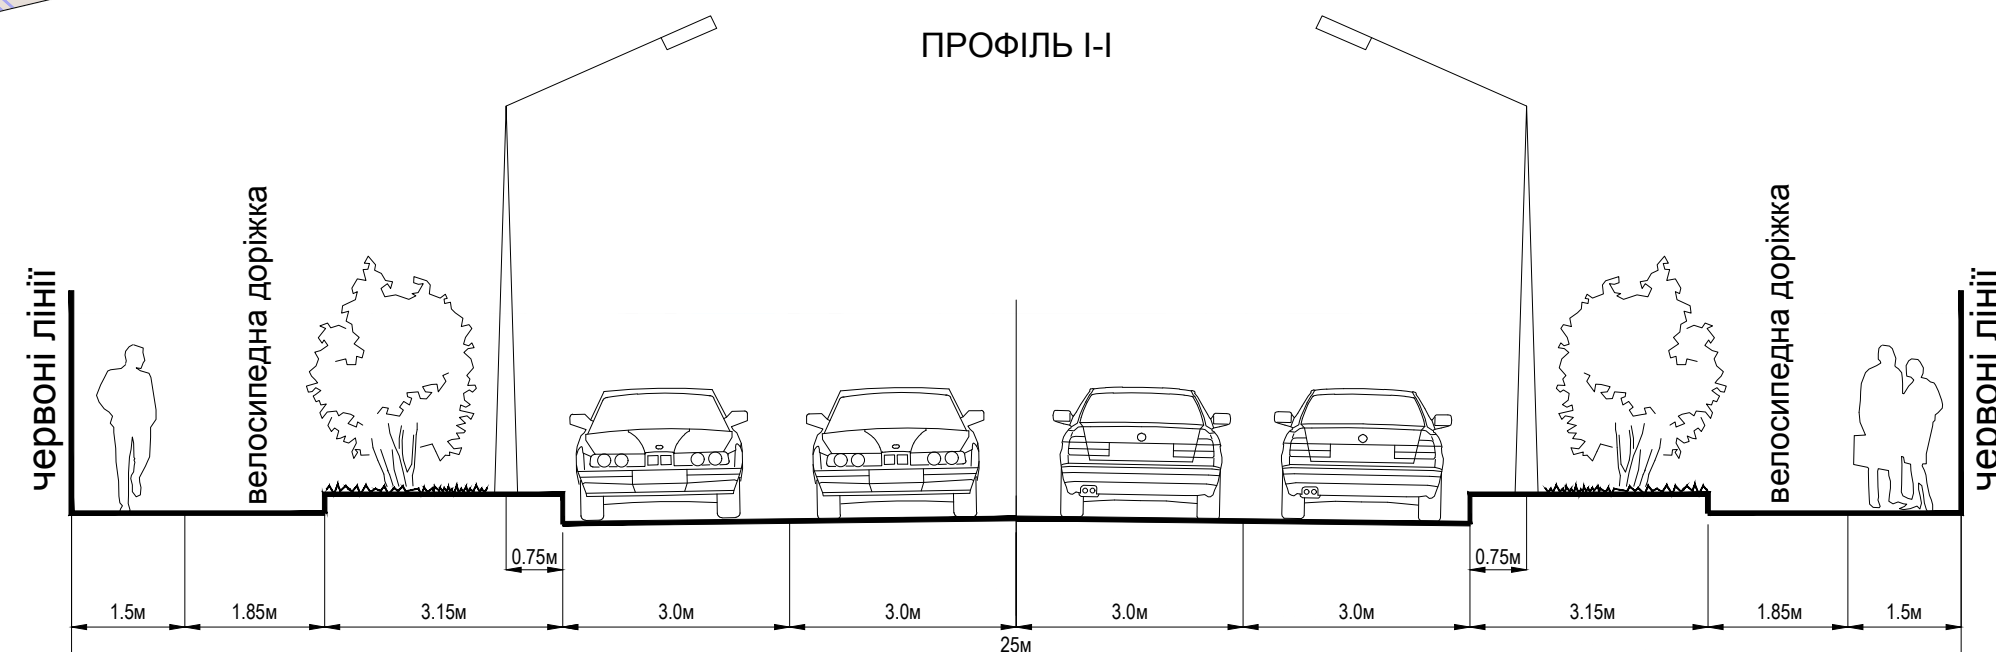




М. ВИШНЕВЕ

БУЧАНСЬКИЙ РАЙОН

КИЇВСЬКА ОБЛАСТЬ

ДЕТАЛЬНИЙ ПЛАН ТЕРИТОРІЇ
ЗЕМЕЛЬНОЇ ДІЛЯНКИ ЗАГАЛЬНОЮ ПЛОЩЕЮ 1,3 ГА
ПО ВУЛИЦІ В'ЯЧЕСЛАВА ЧОРНОВОЛА В МІСТІ ВИШНЕВЕ
БУЧАНСЬКОГО РАЙОНУ КИЇВСЬКОЇ ОБЛАСТІ

ПРОЕКТНИЙ ПЛАН

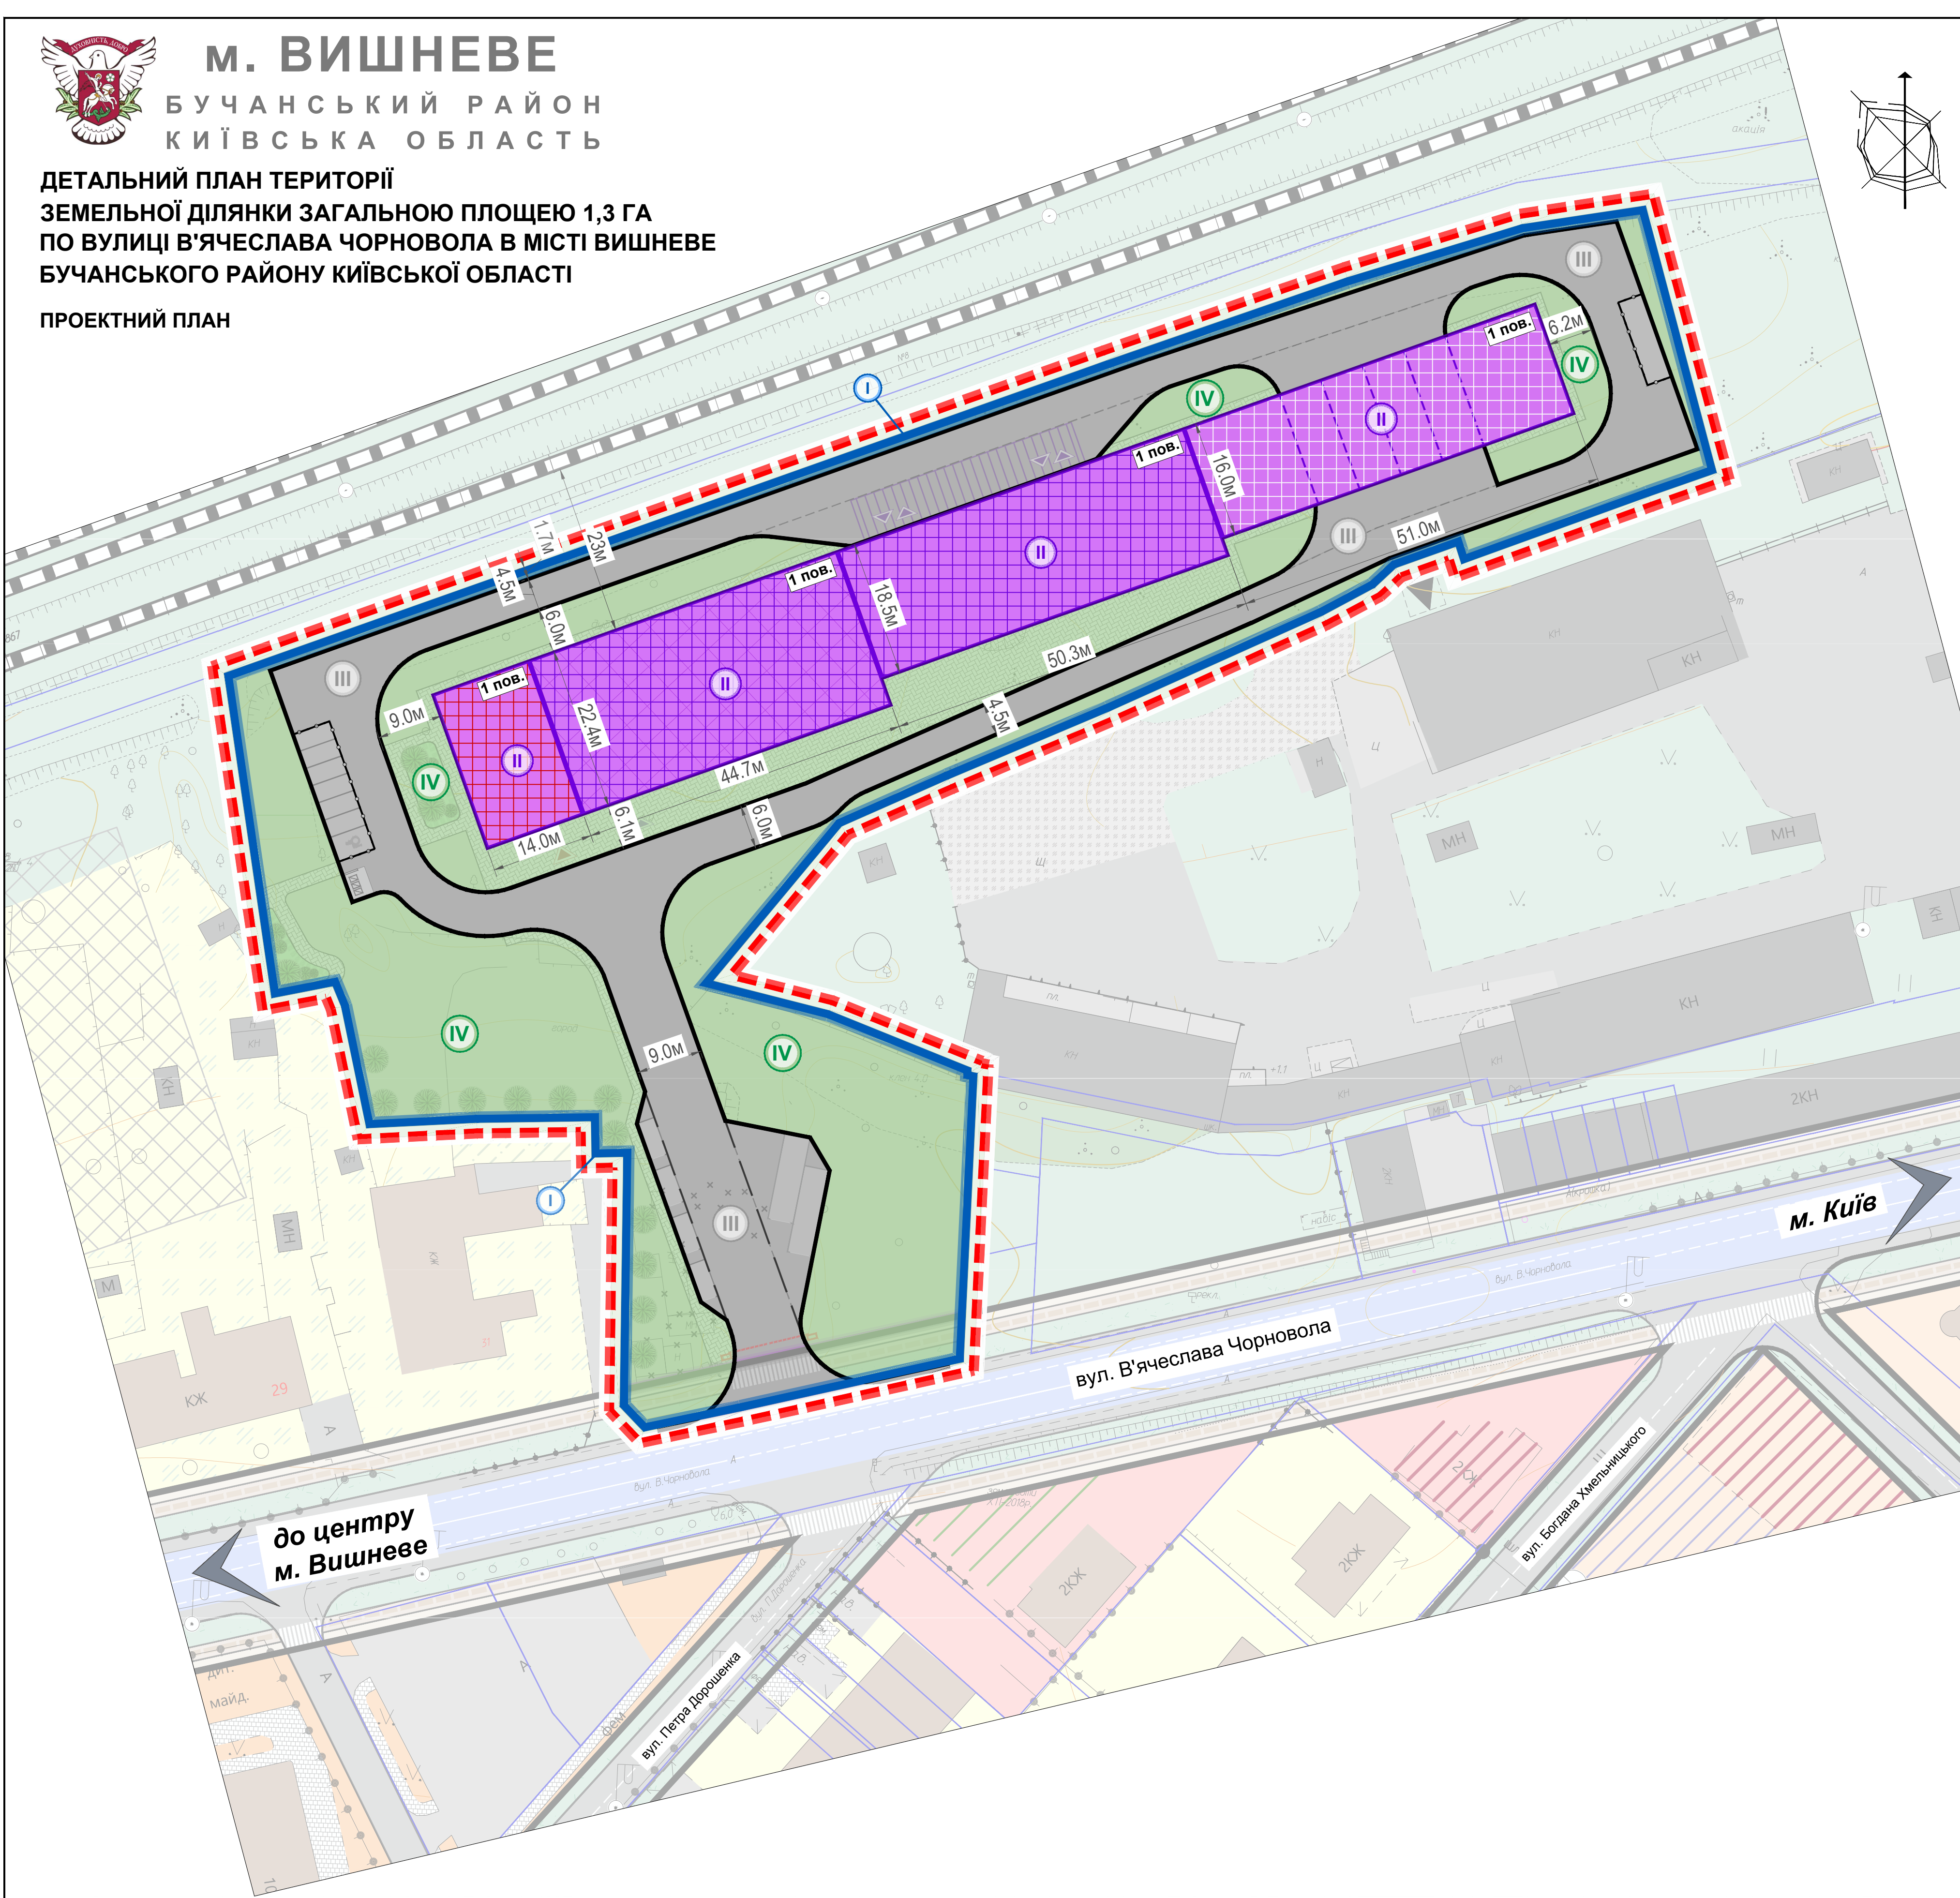

УМОВНІ ПОЗНАЧЕННЯ:

МЕЖІ:

ІСНЮЮЧІ

ПРОЕКТНІ

РОЗРОБКИ ДПТ

ЗЕМЛЕКОРИСТУВАННЯ

ТЕРИТОРІЇ (В МЕЖАХ ПРОЕКТУВАННЯ):

ІСНЮЮЧІ

ПРОЕКТНІ

20101.0 ТЕРИТОРІЇ ПРОМИСЛОВИХ ПІДПРИЄМСТВ

ІСНЮЮЧІ

ПРОЕКТНІ

ВИРОБНИЧИХ БЛОКІВ ПІДПРИЄМСТВА

ІСНЮЮЧІ

ПРОЕКТНІ

СКЛАДСЬКИХ БЛОКІВ ПІДПРИЄМСТВА

ІСНЮЮЧІ

ПРОЕКТНІ

АДМІНІСТРАТИВНО-ПОБУТОВИХ БЛОКІВ ПІДПРИЄМСТВА

ІСНЮЮЧІ

ПРОЕКТНІ

ПРИМІЩЕННЯ ТЕХНІЧНОГО ОБСЛУГОВУВАННЯ АВТОТРАНСПОРТНИХ ЗАСОБІВ

ІСНЮЮЧІ

ПРОЕКТНІ

МАЙДАНЧИКІВ ДЛЯ ВІДПОЧИНКУ ПРАЦІВНИКІВ

ІСНЮЮЧІ

ПРОЕКТНІ

ЗЕЛЕНИХ НАСАДЖЕНЬ ОБМЕЖЕНОГО КОРИСТУВАННЯ

ІСНЮЮЧІ

ПРОЕКТНІ

ПРОІЗДІВ

ІСНЮЮЧІ

ПРОЕКТНІ

МОЩЕННЯ, ТВЕРДОГО ПОКРИТТЯ

ІСНЮЮЧІ

ПРОЕКТНІ

20300.0 ТЕРИТОРІЇ ВУЛИЦЬ ТА ДОРІГ

ІСНЮЮЧІ

ПРОЕКТНІ

МАГІСТРАЛЬНІ ВУЛИЦІ

ІСНЮЮЧІ

ПРОЕКТНІ

ЖИТЛОВІ ВУЛИЦІ

ІСНЮЮЧІ

ПРОЕКТНІ

ПРОІЗДІВ

ІСНЮЮЧІ

ПРОЕКТНІ

ПІШОХІДНИХ ДОРІЖОК

ІСНЮЮЧІ

ПРОЕКТНІ

ВЕЛОСИПЕДНИХ ДОРІЖОК

ІСНЮЮЧІ

ПРОЕКТНІ

ТЕРИТОРІЇ (ЗА МЕЖАМИ ПРОЕКТУВАННЯ):

ІСНЮЮЧІ

ПРОЕКТНІ

10101.0 ЖИТЛОВОЇ БАГАТОКВАРТИРНОЇ ЗАБУДОВИ

ІСНЮЮЧІ

ПРОЕКТНІ

10102.0 ЖИТЛОВОЇ САДИБНОЇ ЗАБУДОВИ

ІСНЮЮЧІ

ПРОЕКТНІ

10200.0 ТЕРИТОРІЇ ГРОМАДСЬКОЇ ЗАБУДОВИ

ІСНЮЮЧІ

ПРОЕКТНІ

20300.0 ТЕРИТОРІЇ ВУЛИЦЬ ТА ДОРІГ

ІСНЮЮЧІ

ПРОЕКТНІ

20605.0 - ТЕРИТОРІЇ ЗАКЛАДІВ ОБСЛУГОВУВАННЯ АВТОТРАНСПОРТНИХ ЗАСОБІВ (ЗГІДНО З ПРОЕКТНИМИ РІШЕННЯМИ ГЕНЕРАЛЬНОГО ПЛАНУ М. ВИШНЕВЕ)

ІСНЮЮЧІ

ПРОЕКТНІ

ЗЕЛЕНИХ НАСАДЖЕННЯ СПЕЦІАЛЬНОГО ПРИЗНАЧЕННЯ

ІСНЮЮЧІ

ПРОЕКТНІ

ПЛАНУВАЛЬНІ ОБМЕЖЕННЯ:

КЛАС 1:

ІСНЮЮЧІ

ПРОЕКТНІ

06.01.1 ТЕРИТОРІЇ В ЧЕРВОНИХ ЛІНІЯХ

ІСНЮЮЧІ

ПРОЕКТНІ

06.05.2 ПОВЕРХНЯ ОБМЕЖЕННЯ ЗАБУДОВИ (КОНІЧНА ПОВЕРХНЯ: ВИСОТА БУДІВЕЛЬ ВІД 50М ДО 150М ВІД 288.88 ДО 328.88 В БСВ)

ІСНЮЮЧІ

ПРОЕКТНІ

ПОЗНАЧЕННЯ

ІСНЮЮЧІ

ПРОЕКТНІ

ГОЛОВНОГО ВХОДУ

ІСНЮЮЧІ

ПРОЕКТНІ

РОЗВАНТАЖУВАЛЬНИХ МАЙДАНЧИКІВ

ІСНЮЮЧІ

ПРОЕКТНІ

АВТОМАТИЗОВАНА ЗАСТАВА

ІСНЮЮЧІ

ПРОЕКТНІ

МАЙДАНЧИКІВ ДЛЯ ЗБОРУ ПОБУТОВОГО СМІТТЯ

ІСНЮЮЧІ

ПРОЕКТНІ

ЗАЛІЗНИЦЯ

ІСНЮЮЧІ

ПРОЕКТНІ

ПОТОЧНОГО БУДІВНИЦТВА

ІСНЮЮЧІ

ПРОЕКТНІ

БУДІВЕЛЬНИХ МАЙДАНЧИКІВ

ІСНЮЮЧІ

ПРОЕКТНІ

ЗЕМЛЯНИХ РОБІТ

ІСНЮЮЧІ

ПРОЕКТНІ

ПОСЛІДОВНІСТЬ РЕАЛІЗАЦІЇ ПРОЕКТНИХ РІШЕНЬ:

ІСНЮЮЧІ

ПРОЕКТНІ

I ЧЕРГА - ІНЖЕНЕРНА ПІДГОТОВКА

ІСНЮЮЧІ

ПРОЕКТНІ

II ЧЕРГА - РЕАЛІЗАЦІЯ БУДІВЕЛЬ ПІДПРИЄМСТВА МЕТАЛООБРОБНОЇ ПРОМИСЛОВОСТІ V КАТЕГОРІЇ ШКІДЛИВОСТІ (НЕ МЕНШЕ III СТУПЕНЯ ВОГНЕСТІЙКОСТІ)

ІСНЮЮЧІ

ПРОЕКТНІ

АДМІНІСТРАТИВНО-ПОБУТОВОГО БЛОКУ

ІСНЮЮЧІ

ПРОЕКТНІ

ВИРОБНИЧОГО ТА СКЛАДСЬКОГО БЛОКІВ

ІСНЮЮЧІ

ПРОЕКТНІ

ПРИМІЩЕННЯ ТЕХНІЧНОГО ОБСЛУГОВУВАННЯ АВТОТРАНСПОРТНИХ ЗАСОБІВ

ІСНЮЮЧІ

ПРОЕКТНІ

III ЧЕРГА - ВЛАШТУВАННЯ ПРОІЗДІВ ТА МІСЦЯ ДЛЯ ЗБЕРІГАННЯ АВТОТРАНСПОРТУ

ІСНЮЮЧІ

ПРОЕКТНІ

IV ЧЕРГА - БЛАГОУСТРІЙ ТЕРИТОРІЇ






м. ВИШНЕВЕ
БУЧАНСЬКИЙ РАЙОН
КИЇВСЬКА ОБЛАСТЬ

ДЕТАЛЬНИЙ ПЛАН ТЕРИТОРІЇ
ЗЕМЕЛЬНОЇ ДІЛЯНКИ ЗАГАЛЬНОЮ ПЛОЩЕЮ 1,3 ГА
ПО ВУЛИЦІ В'ЯЧЕСЛАВА ЧОРНОВОЛА В МІСТІ ВИШНЕВЕ
БУЧАНСЬКОГО РАЙОНУ КИЇВСЬКОЇ ОБЛАСТІ

ПЛАН ЗЕМЛЕВПОРЯДНИХ ЗАХОДІВ

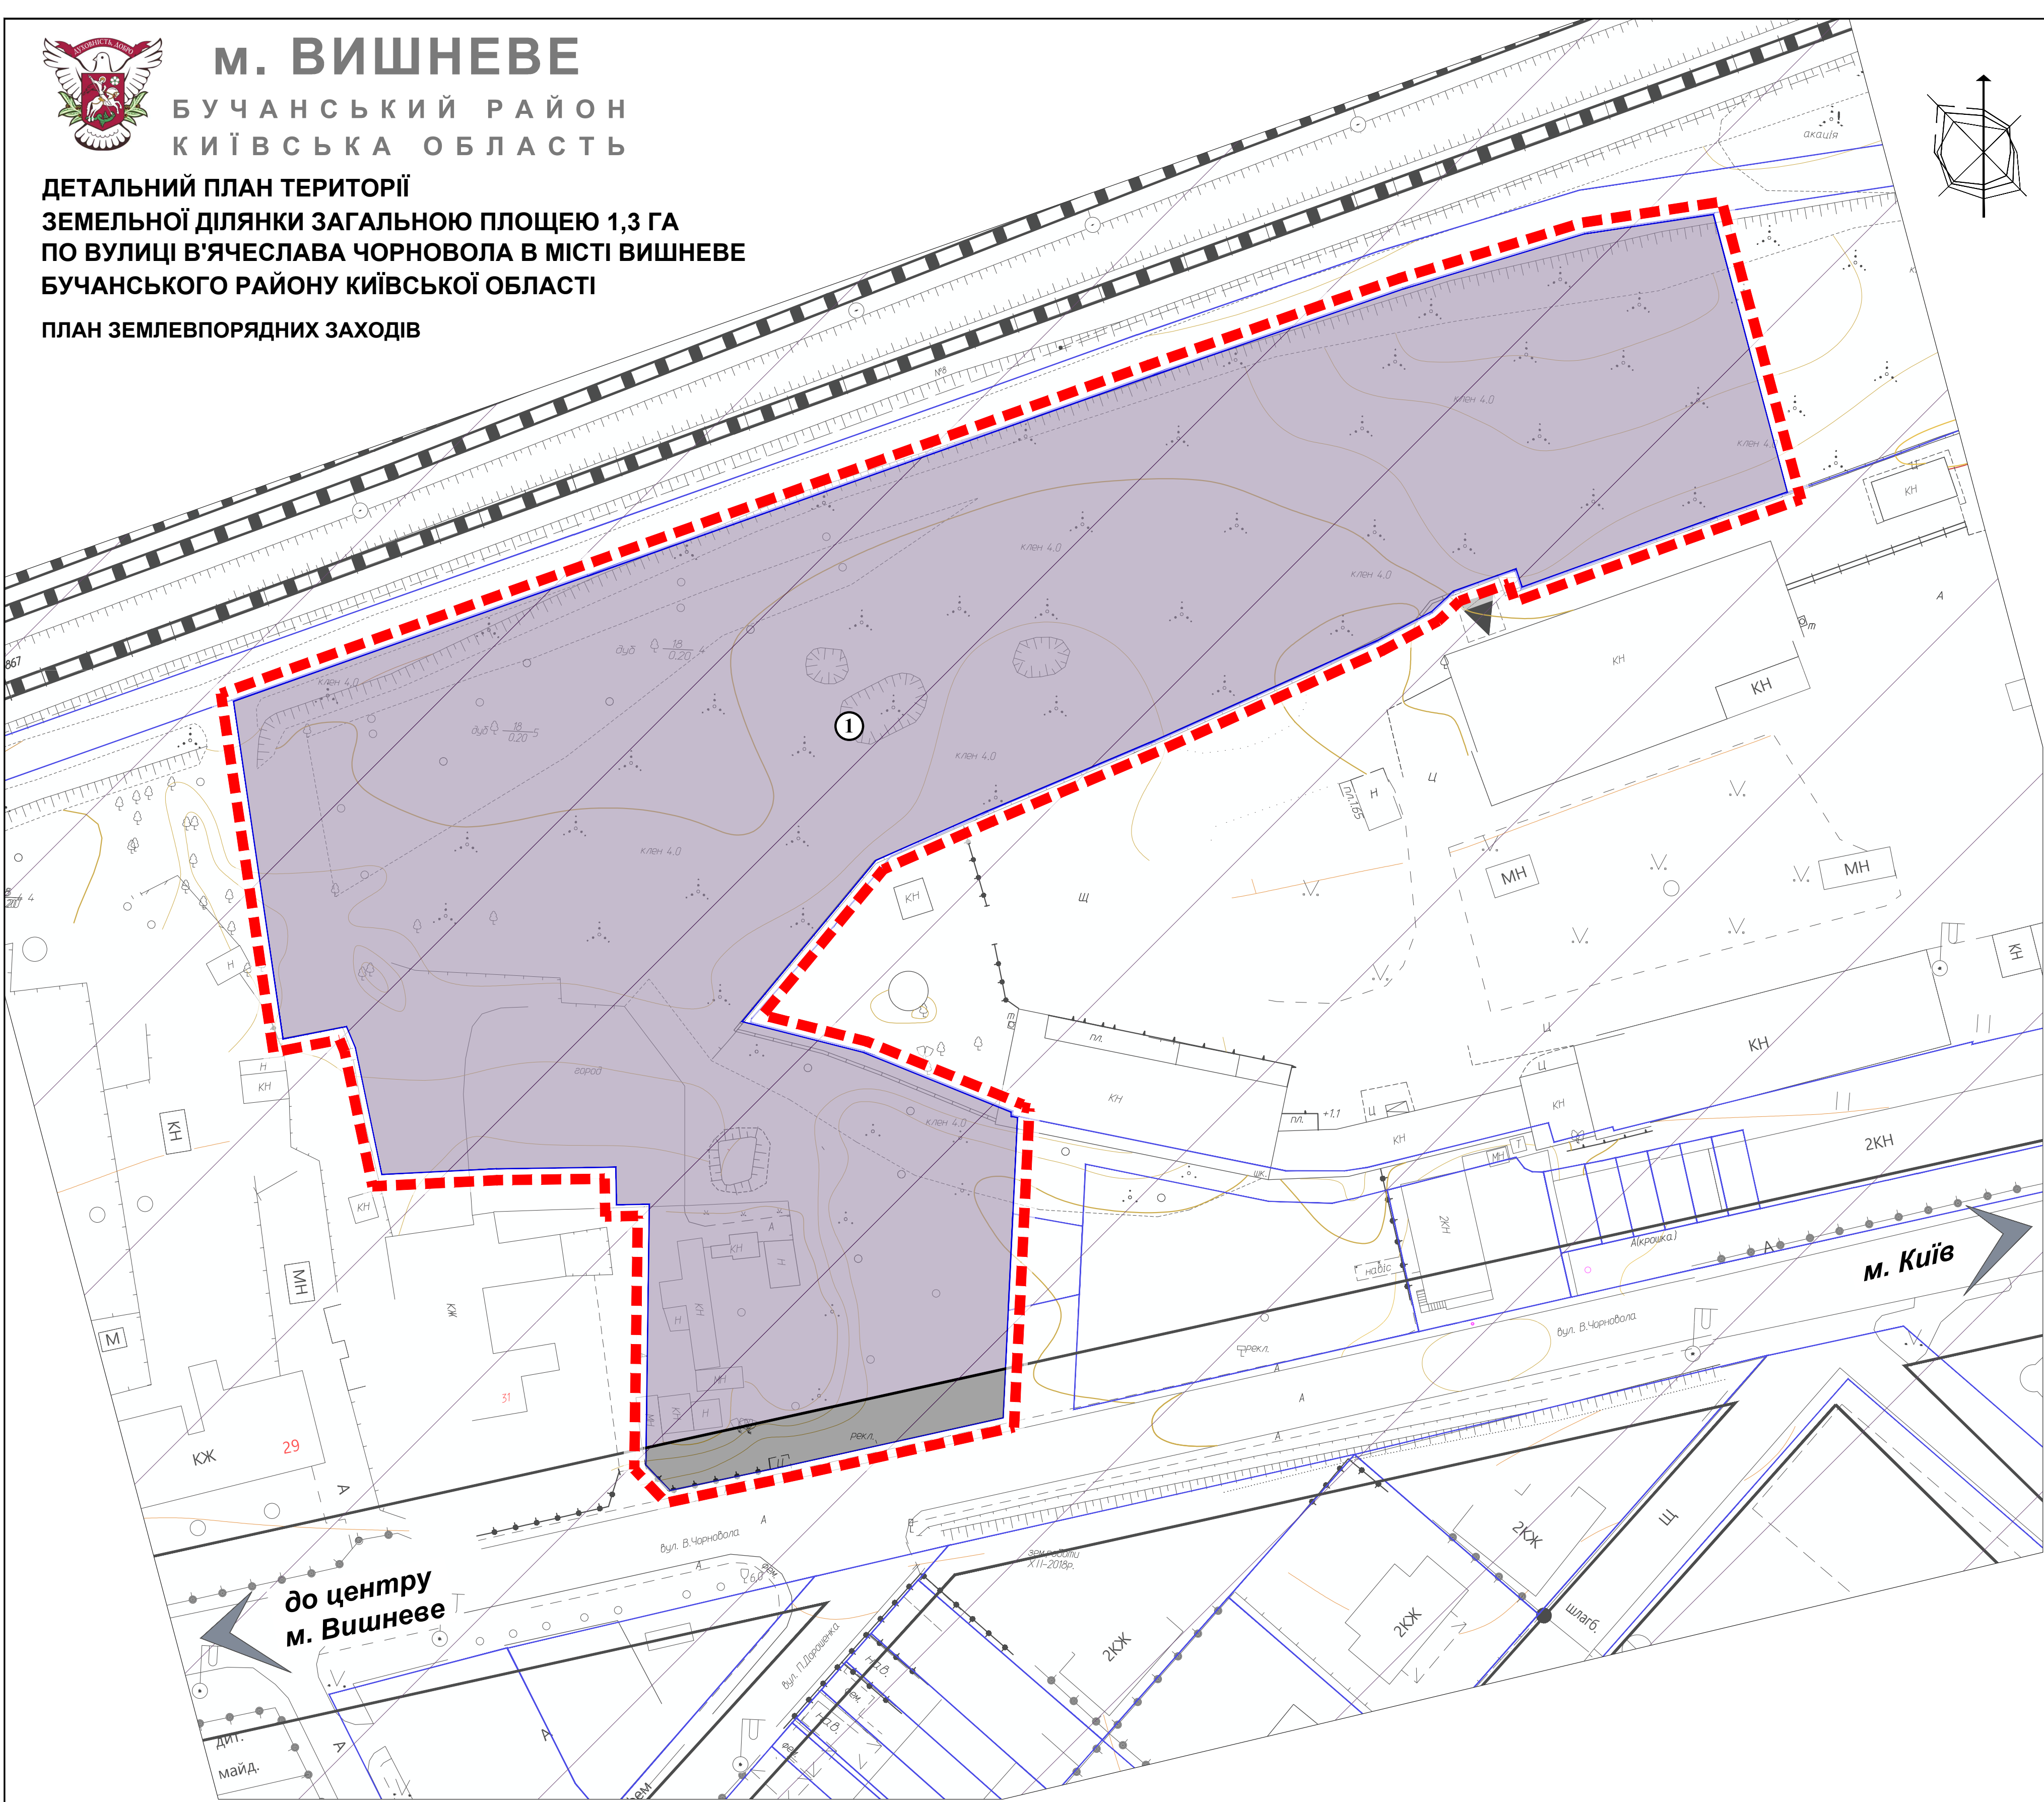

УМОВНІ ПОЗНАЧЕННЯ:

- МЕЖІ:**
- РОЗРОБКИ ДПТ
 - ЗЕМЛЕКОРИСТУВАННЯ

ТЕРИТОРІЇ В МЕЖАХ ПРОСКТУВАННЯ:

- 11.02 ДЛЯ РОЗМІЩЕННЯ ТА ЕКСПЛУАТАЦІЇ ОСНОВНИХ, ПІДСОБНИХ І ДОПОМІЖНИХ БУДІВЕЛЬ ТА СПОРУД ПІДПРИЄМСТВ ПЕРЕРОБНОЇ, МАШИНОБУДІВНОЇ ТА ІНШОЇ ПРОМИСЛОВОСТІ, ВКЛЮЧАЮЧИ ОБ'ЄКТИ ОБРОБЛЕННЯ ВІДХОДІВ, ЗОКРЕМА ІЗ ЕНЕРГОГЕНЕРУЮЧИМ БЛОКОМ
- 12.13 ЗЕМЕЛЬНІ ДІЛЯНКИ ЗАГАЛЬНОГО КОРИСТУВАННЯ, ЯКІ ВИКОРИСТОВУЮТЬСЯ ЯК ВУЛИЦІ, МАЙДАНИ, ПРОЇЗДИ, ДОРОГИ, НАБЕРЕЖНІ
- ① НУМЕРАЦІЯ ЗЕМЕЛЬНИХ ДІЛЯНОК

ПЛАНУВАЛЬНІ ОБМЕЖЕННЯ:
КЛАС 1:

- 06.01.1 ТЕРИТОРІЇ В ЧЕРВОНИХ ЛІНІЯХ
- 06.05.2 ПОВЕРХНЯ ОБМЕЖЕННЯ ЗАБУДОВИ (КОНІЧНА ПОВЕРХНЯ: ВИСОТА БУДІВЕЛЬ ВІД 50М ДО 150М ВІД 288,88 ДО 328,88 В БСВ)

№	Кадастровий номер земельної ділянки	Форма власності	Цільове призначення:		Площа, га
			Існуюче цільове призначення (згідно класифікації видів цільового призначення земель (КВЦПЗ))	Перспективне цільове призначення (згідно класифікації видів цільового призначення земель (КВЦПЗ))	
1	3222410600:01:003:5440	Комунальна власність	11.02 Для розміщення та експлуатації основних, підсобних і допоміжних будівель та споруд підприємств переробної, машинобудівної та іншої промисловості, включаючи об'єкти оброблення відходів, зокрема із енергогенеруючим блоком	11.02 Для розміщення та експлуатації основних, підсобних і допоміжних будівель та споруд підприємств переробної, машинобудівної та іншої промисловості, включаючи об'єкти оброблення відходів, зокрема із енергогенеруючим блоком	1.2706
				12.13 Земельні ділянки загального користування, які використовуються як вулиці, майдани, проїзди, дороги, набережні	0.0294
Загальна площа					1.3