



м. ВИШНЕВЕ КИЇВСЬКОЇ ОБЛАСТІ

ДЕТАЛЬНИЙ ПЛАН ТЕРИТОРІЇ ПІВНІЧНОЇ РОЗВ'ЯЗКИ В М. ВИШНЕВЕ

ПРОЕКТНИЙ ПЛАН

М 1:500

УМОВНІ ПОЗНАЧЕННЯ:

МЕЖІ:


ІСНУЮЧІ	ПРОЕКТНІ	
		МІСТА ВИШНЕВЕ
		РОЗРОБКИ ДІПТ
		ЗЕМЛЕКОРИСТУВАННЯ
		ПЛАНУВАЛЬНИХ ОБМЕЖЕНЬ

ТЕРИТОРІЇ:



ІСНУЮЧІ	ПРОЕКТНІ	
		ГРОМАДСЬКОЇ ЗАБУДОВИ
		ОБ'ЄКТІВ ДОРОЖНЬОГО СЕРВІСУ
		ОБ'ЄКТІВ МОНУМЕНТАЛЬНОГО МИСТЕЦТВА
		ГОСПОДАРЧИХ ОБ'ЄКТІВ, ІНЖЕНЕРНИХ СПОРУД
		ЗЕЛЕНИХ НАСАДЖЕНЬ СПЕЦІАЛЬНОГО ПРИЗНАЧЕННЯ
		ЗЕЛЕНИХ НАСАДЖЕНЬ ЗАГАЛЬНОГО КОРИСТУВАННЯ
		МОЩЕННЯ

ВУЛИЦІ ТА ДОРОГИ:

ІСНУЮЧІ	ПРОЕКТНІ	
		МАГІСТРАЛЬНІ ВУЛИЦІ
		ЖИТЛОВІ ВУЛИЦІ
		ПРОЇЗДИ
		ОСНОВНІ ПІШОХІДНІ ШЛЯХИ
		ВЕЛОСИПЕДНІ ДОРІЖКИ
		ЕСТАКАДА


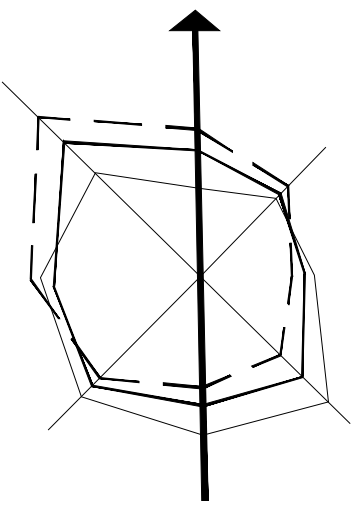


М. ЖИТОМИР

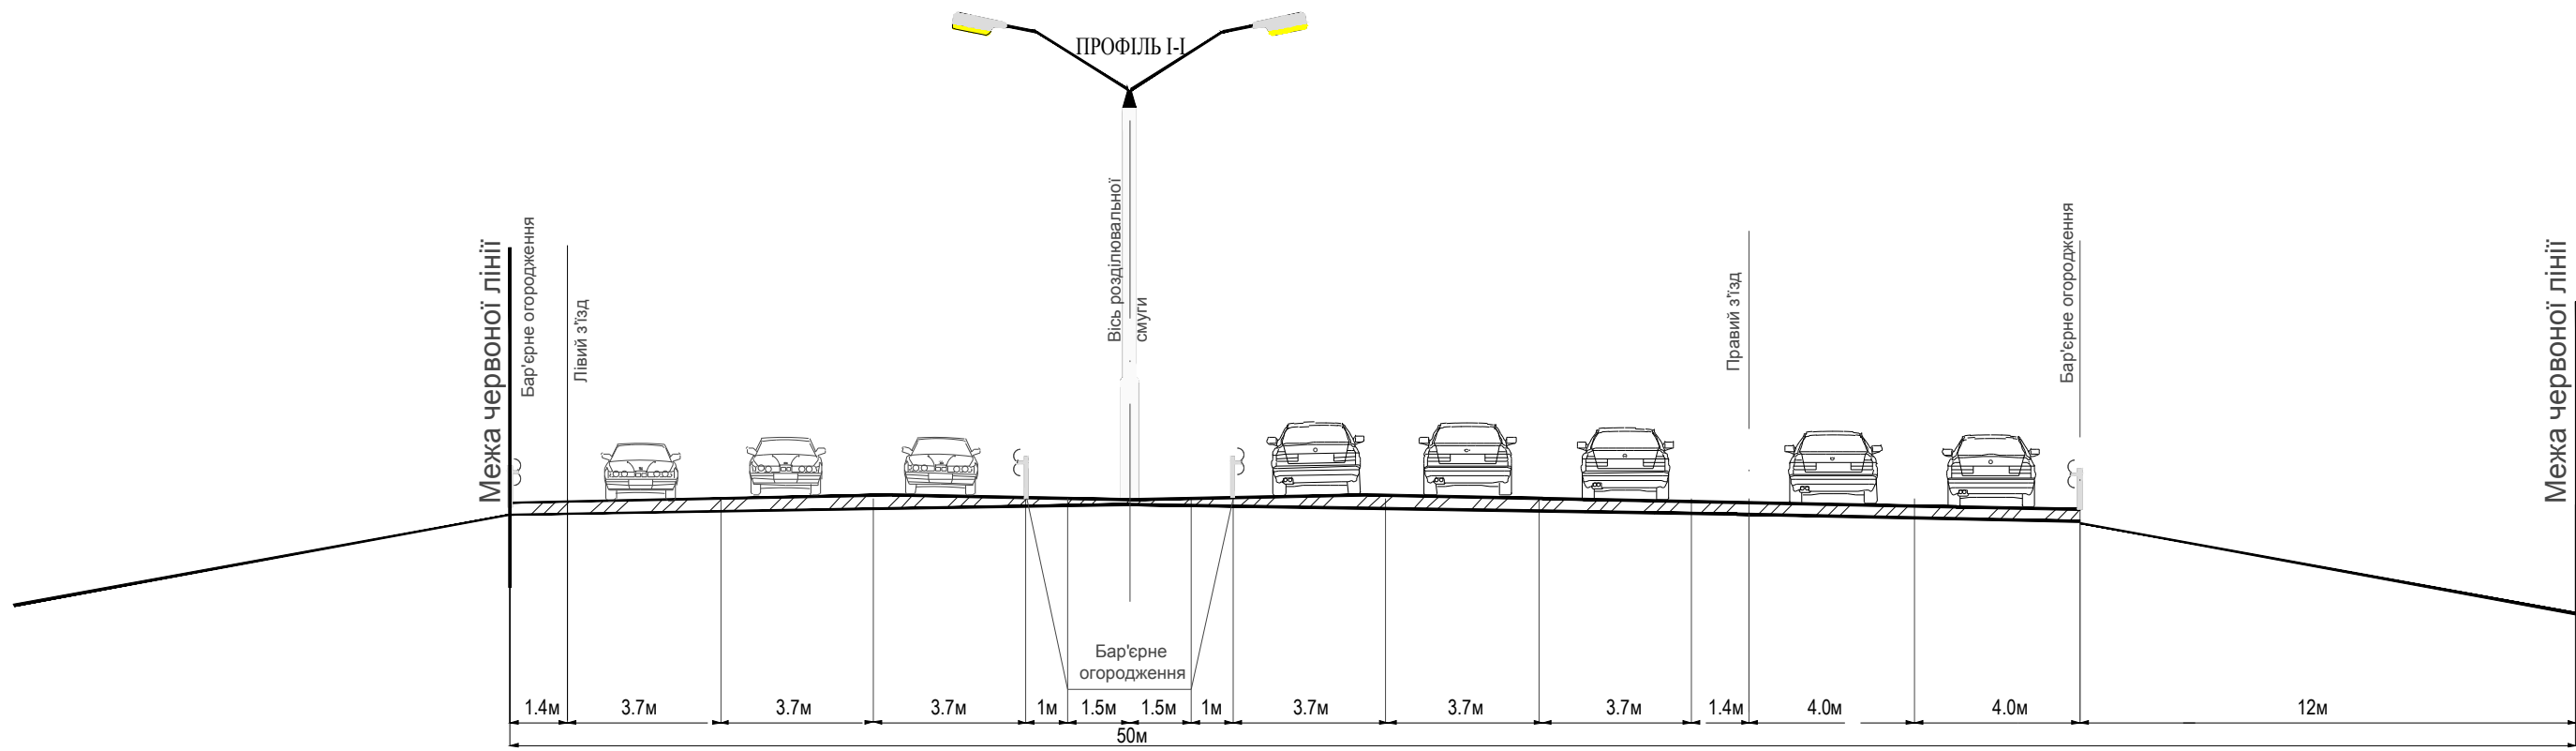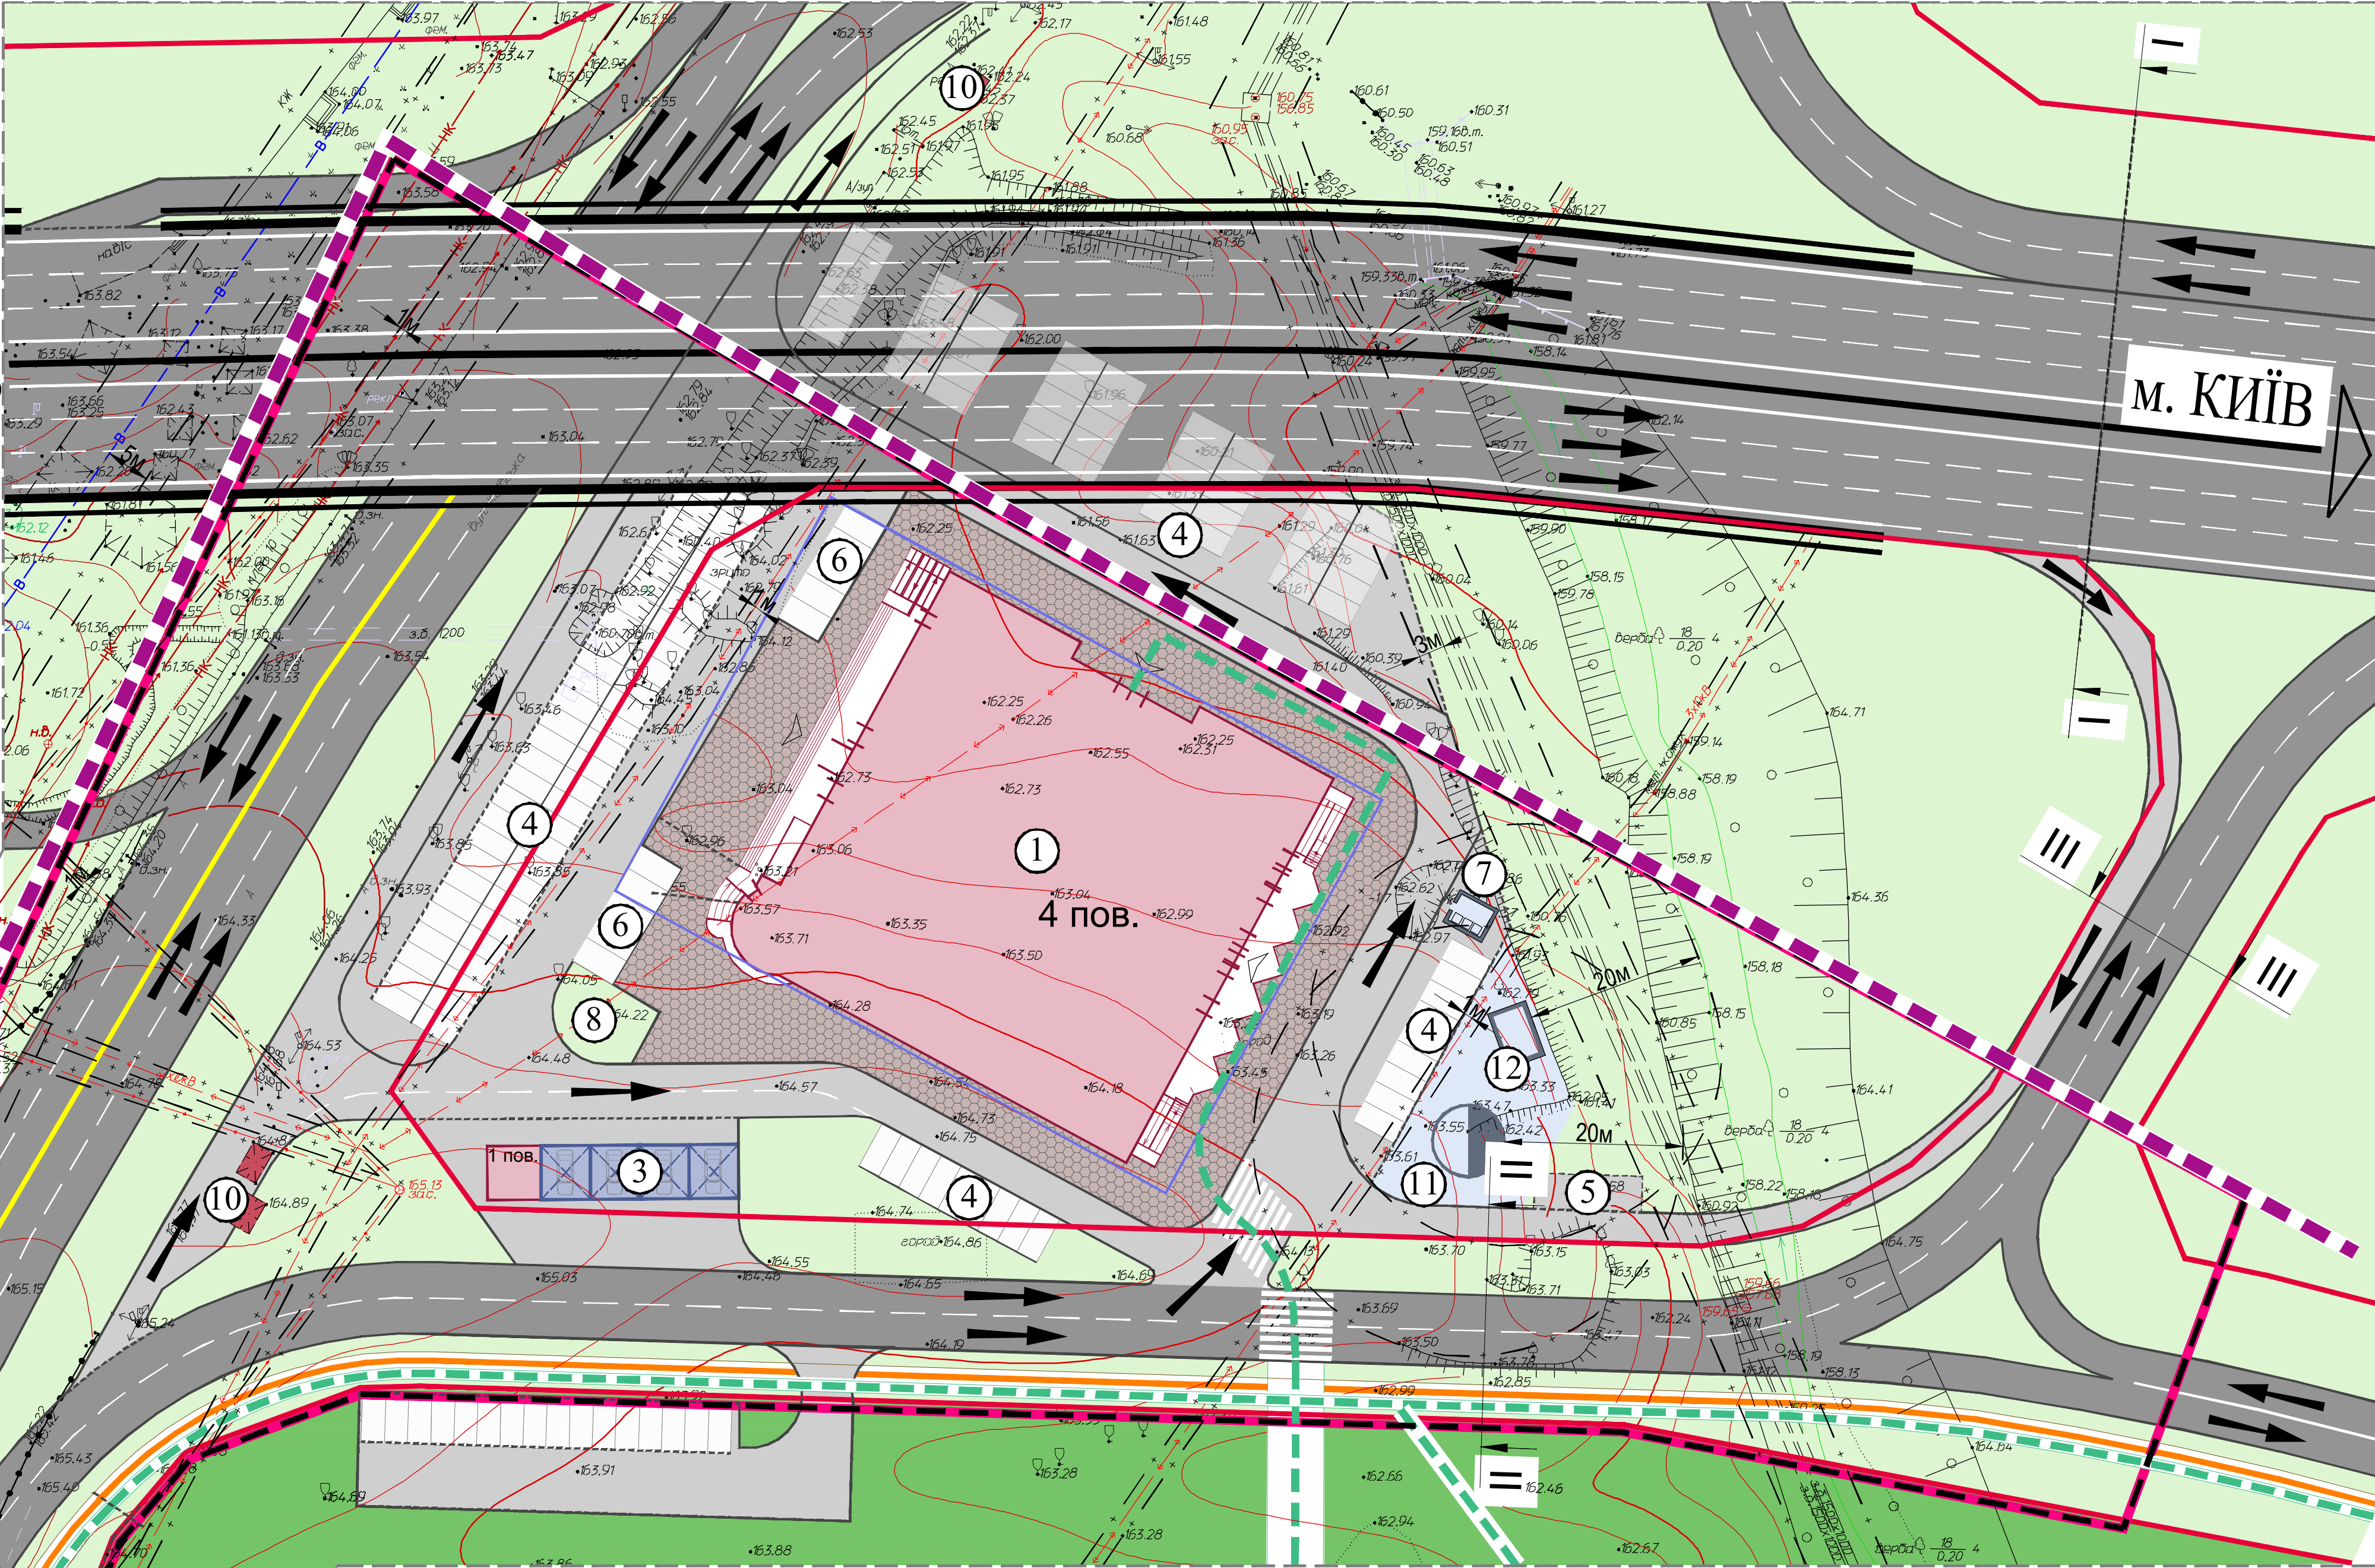

ЕКСПЛІКАЦІЯ:

- ТОРГОВО-РОЗВАЖАЛЬНИЙ ЦЕНТР
- МУЗЕЙ
- МИЙКА ЛЕГКОВИХ АВТОМОБІЛІВ
- СТОЯНКИ ЛЕГКОВОГО ТРАНСПОРТУ
- СТОЯНКИ ВАНТАЖНОГО ТРАНСПОРТУ
- СТОЯНКИ ДЛЯ МАЛОМОБІЛЬНИХ ГРУП НАСЕЛЕННЯ
- СМІТТЄЗБІРНИКИ
- МІСЦЕ ВІДПОЧИНКУ
- ПАМ'ЯТНИК НА ЧЕШЬ МІСТА
- ЗУПИНКА ГРОМАДСЬКОГО ТРАНСПОРТУ
- КНС
- ЛОС

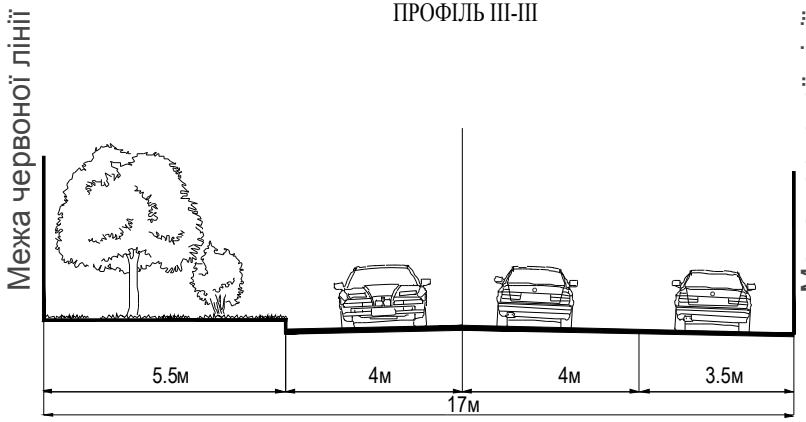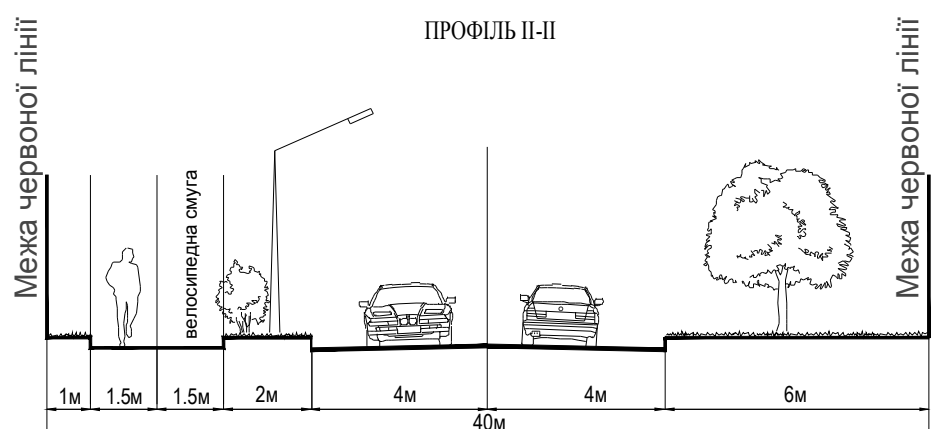

ОСНОВНІ ТЕХНІКО-ЕКОНОМІЧНІ ПОКАЗНИКИ

ТЕРИТОРІЯ В МЕЖАХ РОЗРОБКИ ДІПТ, в т.ч:	4,2 га
- громадської забудови	0,83
- зелених насаджень загального користування	0,3 га
- зелених насаджень спеціального призначення	0,4 га
- вулиць в червоних лініях	2,67 га
ПЛОЩА ГРОМАДСЬКОЇ ЗАБУДОВИ (ТРЦ)	3040 м2
ПЛОЩА ГРОМАДСЬКОЇ ЗАБУДОВИ (МУЗЕЙ)	500 м2
ПЛОЩА ДОРОЖНЬОГО СЕРВІСУ (АВТОМИЙКА)	168 м2
МАКС. ПОВЕРХОВІСТЬ ГРОМ. ЗАБУДОВИ	4 пов.
ЗАГАЛЬНА ПЛОЩА ТРЦ	15 200 м2
ЗАГАЛЬНА ПЛОЩА МУЗЕЮ	1 500 м2
КІЛЬКІСТЬ МАШИНО/МІСЦЬ	144
КІЛЬКІСТЬ РОБОЧИХ МІСЦЬ ТРЦ	130
КІЛЬКІСТЬ РОБОЧИХ МІСЦЬ МУЗЕЙ	10
КІЛЬКІСТЬ РОБОЧИХ МІСЦЬ АВТОМИЙКИ	10

УМОВНІ ПОЗНАЧЕННЯ:

ІНЖЕНЕРНІ МЕРЕЖІ:

ІСНУЮЧІ	ПРОЕКТНІ	
		ГОСПИТНОГО ВОДОПРОВОДУ
		НАПІРНОЇ КАНАЛІЗАЦІЇ
		ГАЗОПРОВОДУ ВИСОКОГО ТИСКУ
		КАБЕЛЬНОЇ ЛІНІЇ ЕЛЕКТРОПЕРЕДАЧІ
		ЗВ'ЯЗКУ



Державне підприємство
"НДП Містобудування"