


СХЕМА РОЗТАШУВАННЯ ТЕРИТОРІЇ ДЕТАЛЬНОГО ПЛАНУ ТЕРИТОРІЇ В СИСТЕМІ ПЛАНУВАЛЬНОЇ СТРУКТУРИ РАЙОНУ



СХЕМА РОЗТАШУВАННЯ ТЕРИТОРІЇ ДЕТАЛЬНОГО ПЛАНУ ТЕРИТОРІЇ В СИСТЕМІ ПЛАНУВАЛЬНОЇ СТРУКТУРИ ТЕРИТОРІАЛЬНОЇ ГРОМАДИ

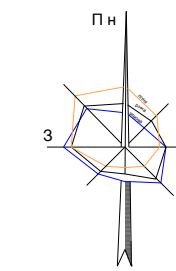


ДЕТАЛЬНИЙ ПЛАН ТЕРИТОРІЇ

ЗЕМЕЛЬНОЇ ДІЛЯНКИ ПЛОЩЕЮ 1,0 ГА
ПО ВУЛИЦІ АСКАНІЯ В СЕЛІ КРЮКІВЩИНА
БУЧАНСЬКОГО РАЙОНУ КИЇВСЬКОЇ ОБЛАСТІ



СХЕМА РОЗТАШУВАННЯ ТЕРИТОРІЇ ДЕТАЛЬНОГО ПЛАНУ ТЕРИТОРІЇ В СИСТЕМІ ПЛАНУВАЛЬНОЇ СТРУКТУРИ НАСЕЛЕНОГО ПУНКТУ

М 1:2000

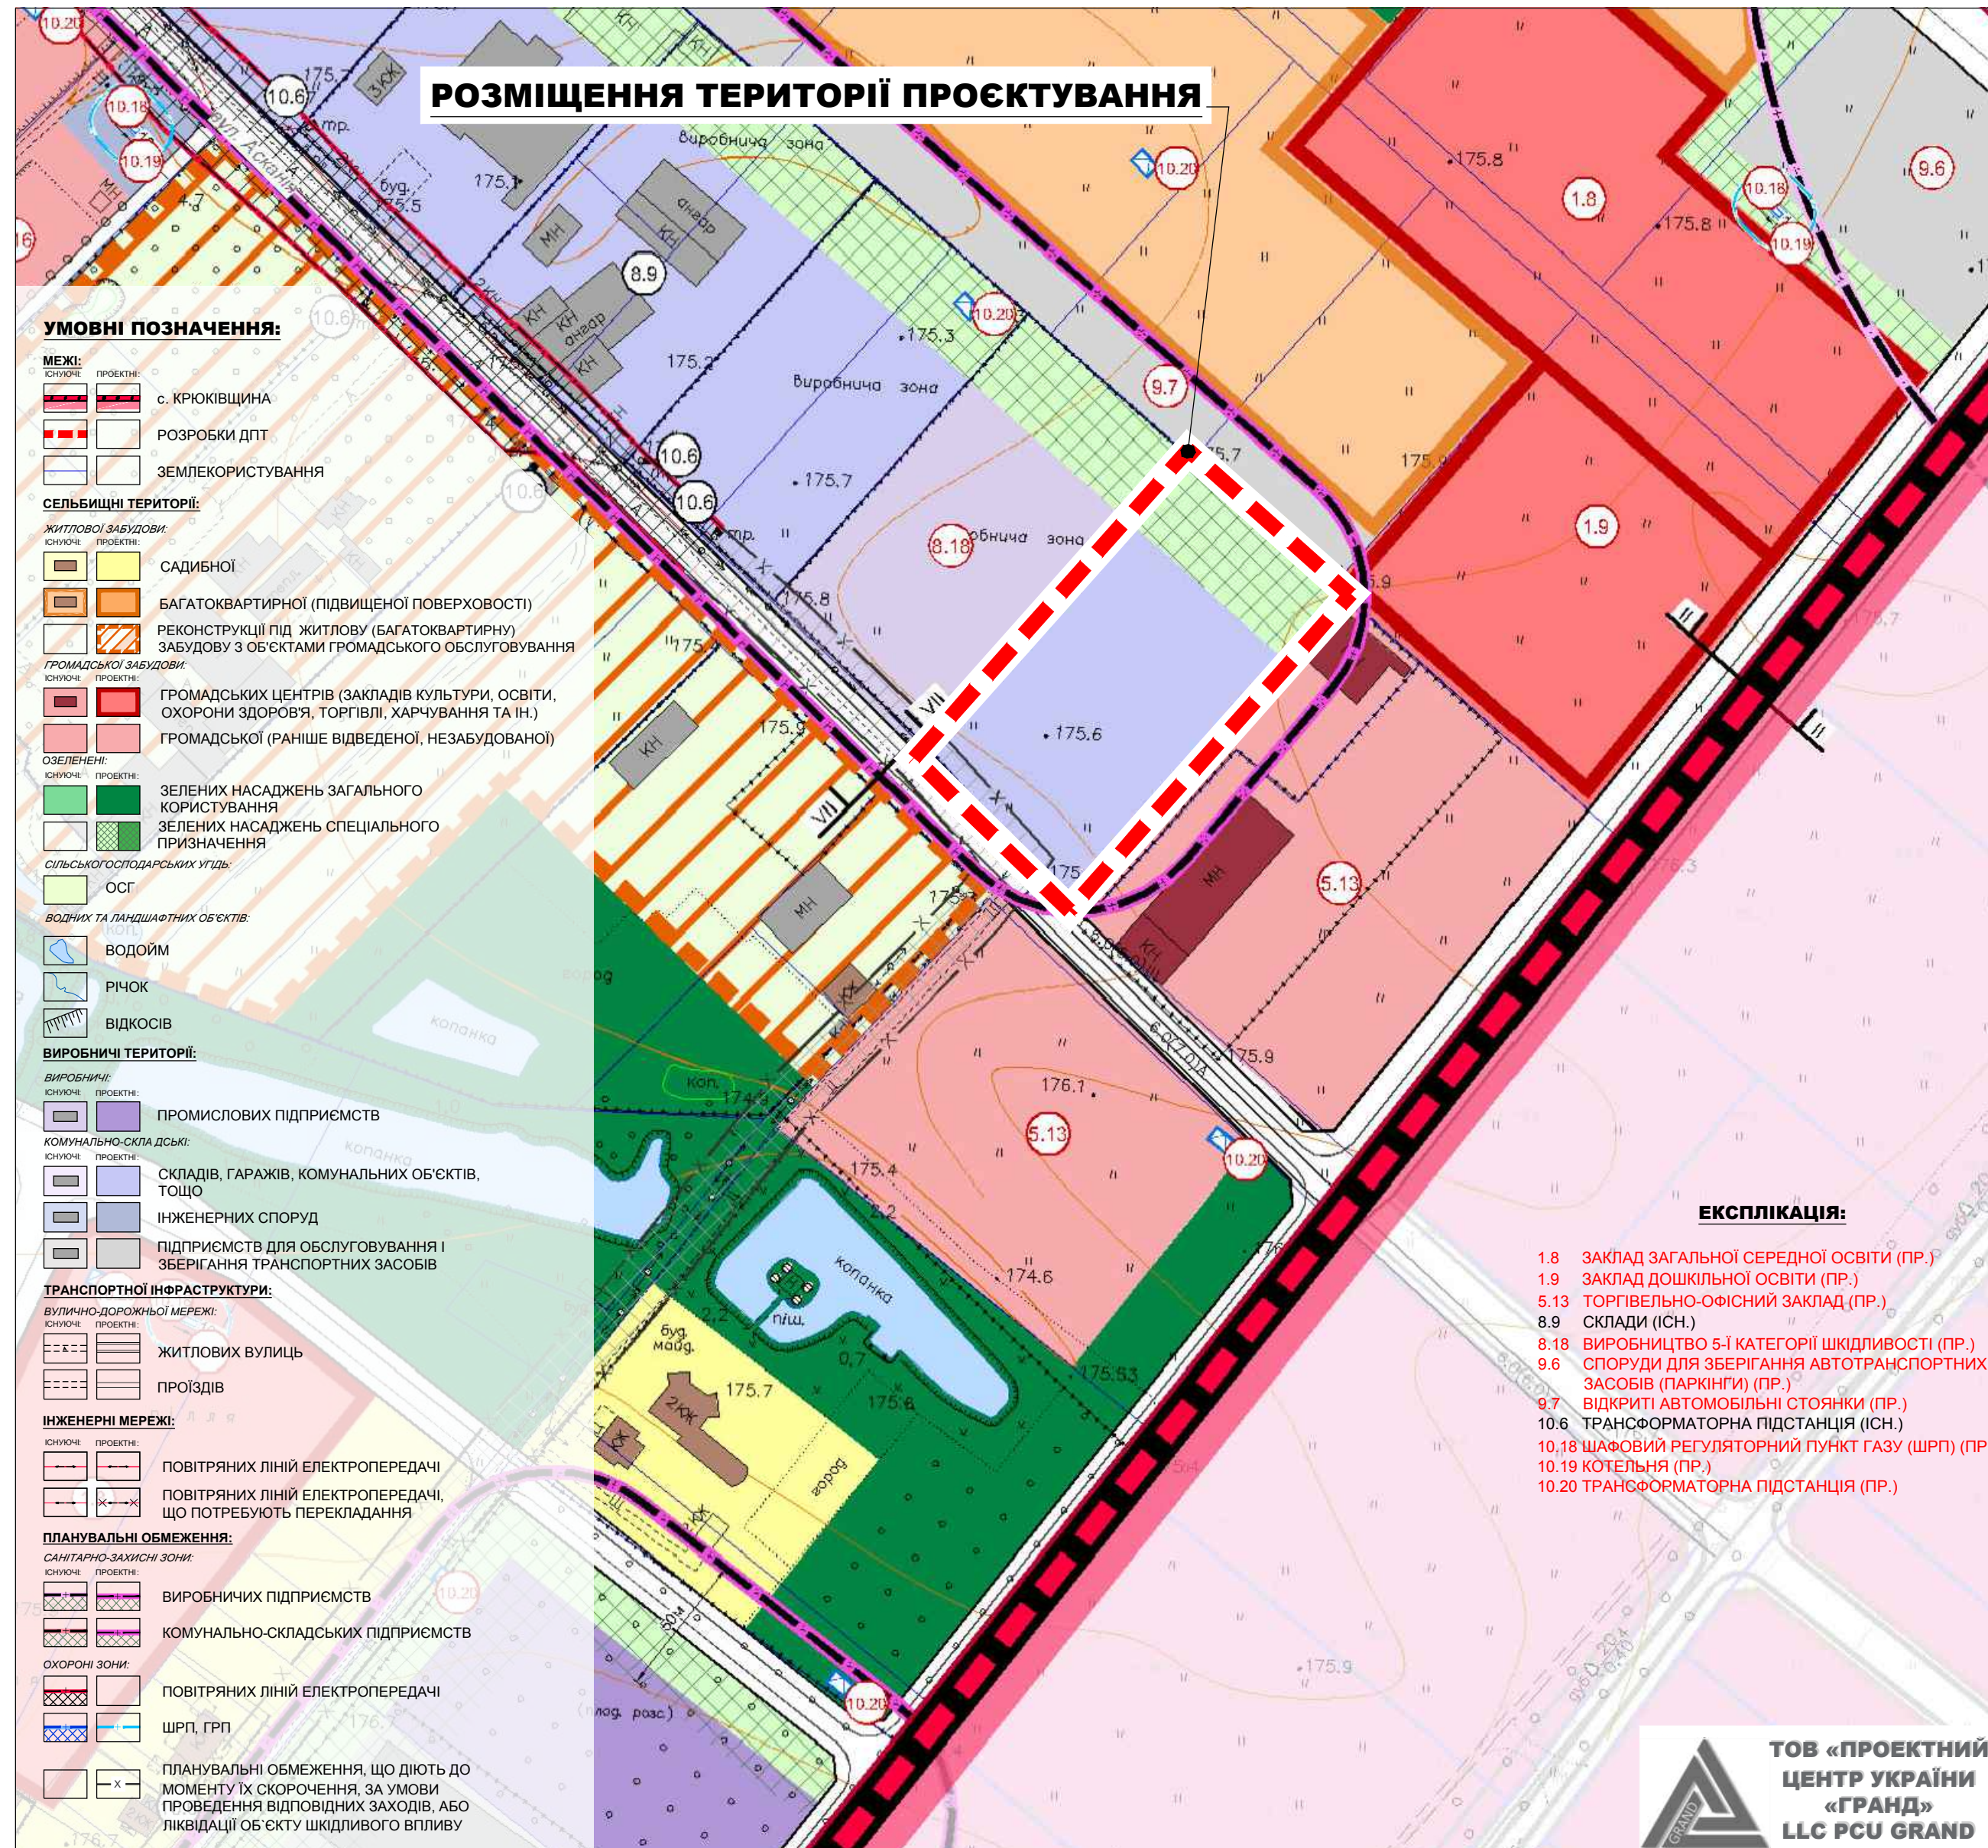

УМОВНІ ПОЗНАЧЕННЯ:

МЕЖІ:

- РОЗРОБКИ ДПТ
- ЗЕМЛЕКОРИСТУВАННЯ

ТЕРИТОРІЇ:

(В МЕЖАХ ПРОЄКТУВАННЯ)

- 30103.0 ТЕРИТОРІЇ ДЛЯ ГОРОДНИЦТВА
(01.03 для ведення особистого селянського господарства)


ТЕРИТОРІЇ:

(ЗА МЕЖАМИ ПРОЄКТУВАННЯ)

- 10101.0 ЖИТЛОВОЇ БАГАТОКВАРТИРНОЇ ЗАБУДОВИ
- 10206.0 БАГАТОФУНКЦІОНАЛЬНИХ ЦЕНТРІВ
- 20101.0 ПРОМИСЛОВИХ ПІДПРИЄМСТВ
- 30101.0 ПІД РІПЛЕЮ ТА ПЕРЕЛОГАМИ

ТРАНСПОРТНА ІНФРАСТРУКТУРА:

- ЖИТЛОВИХ ВУЛИЦЬ
- ПРОЇЗДІВ

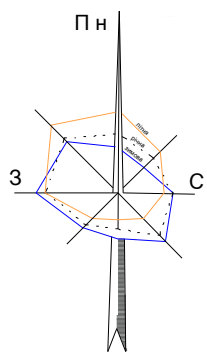


ДЕТАЛЬНИЙ ПЛАН ТЕРИТОРІЇ
ЗЕМЕЛЬНОЇ ДІЛЯНКИ ПЛОЩЕЮ 1,0 ГА
ПО ВУЛИЦІ АСКАНІЯ В СЕЛІ КРЮКІВЩИНА
БУЧАНСЬКОГО РАЙОНУ КИЇВСЬКОЇ ОБЛАСТІ



СХЕМА СУЧАСНОГО ВИКОРИСТАННЯ ТЕРИТОРІЇ


М 1:500

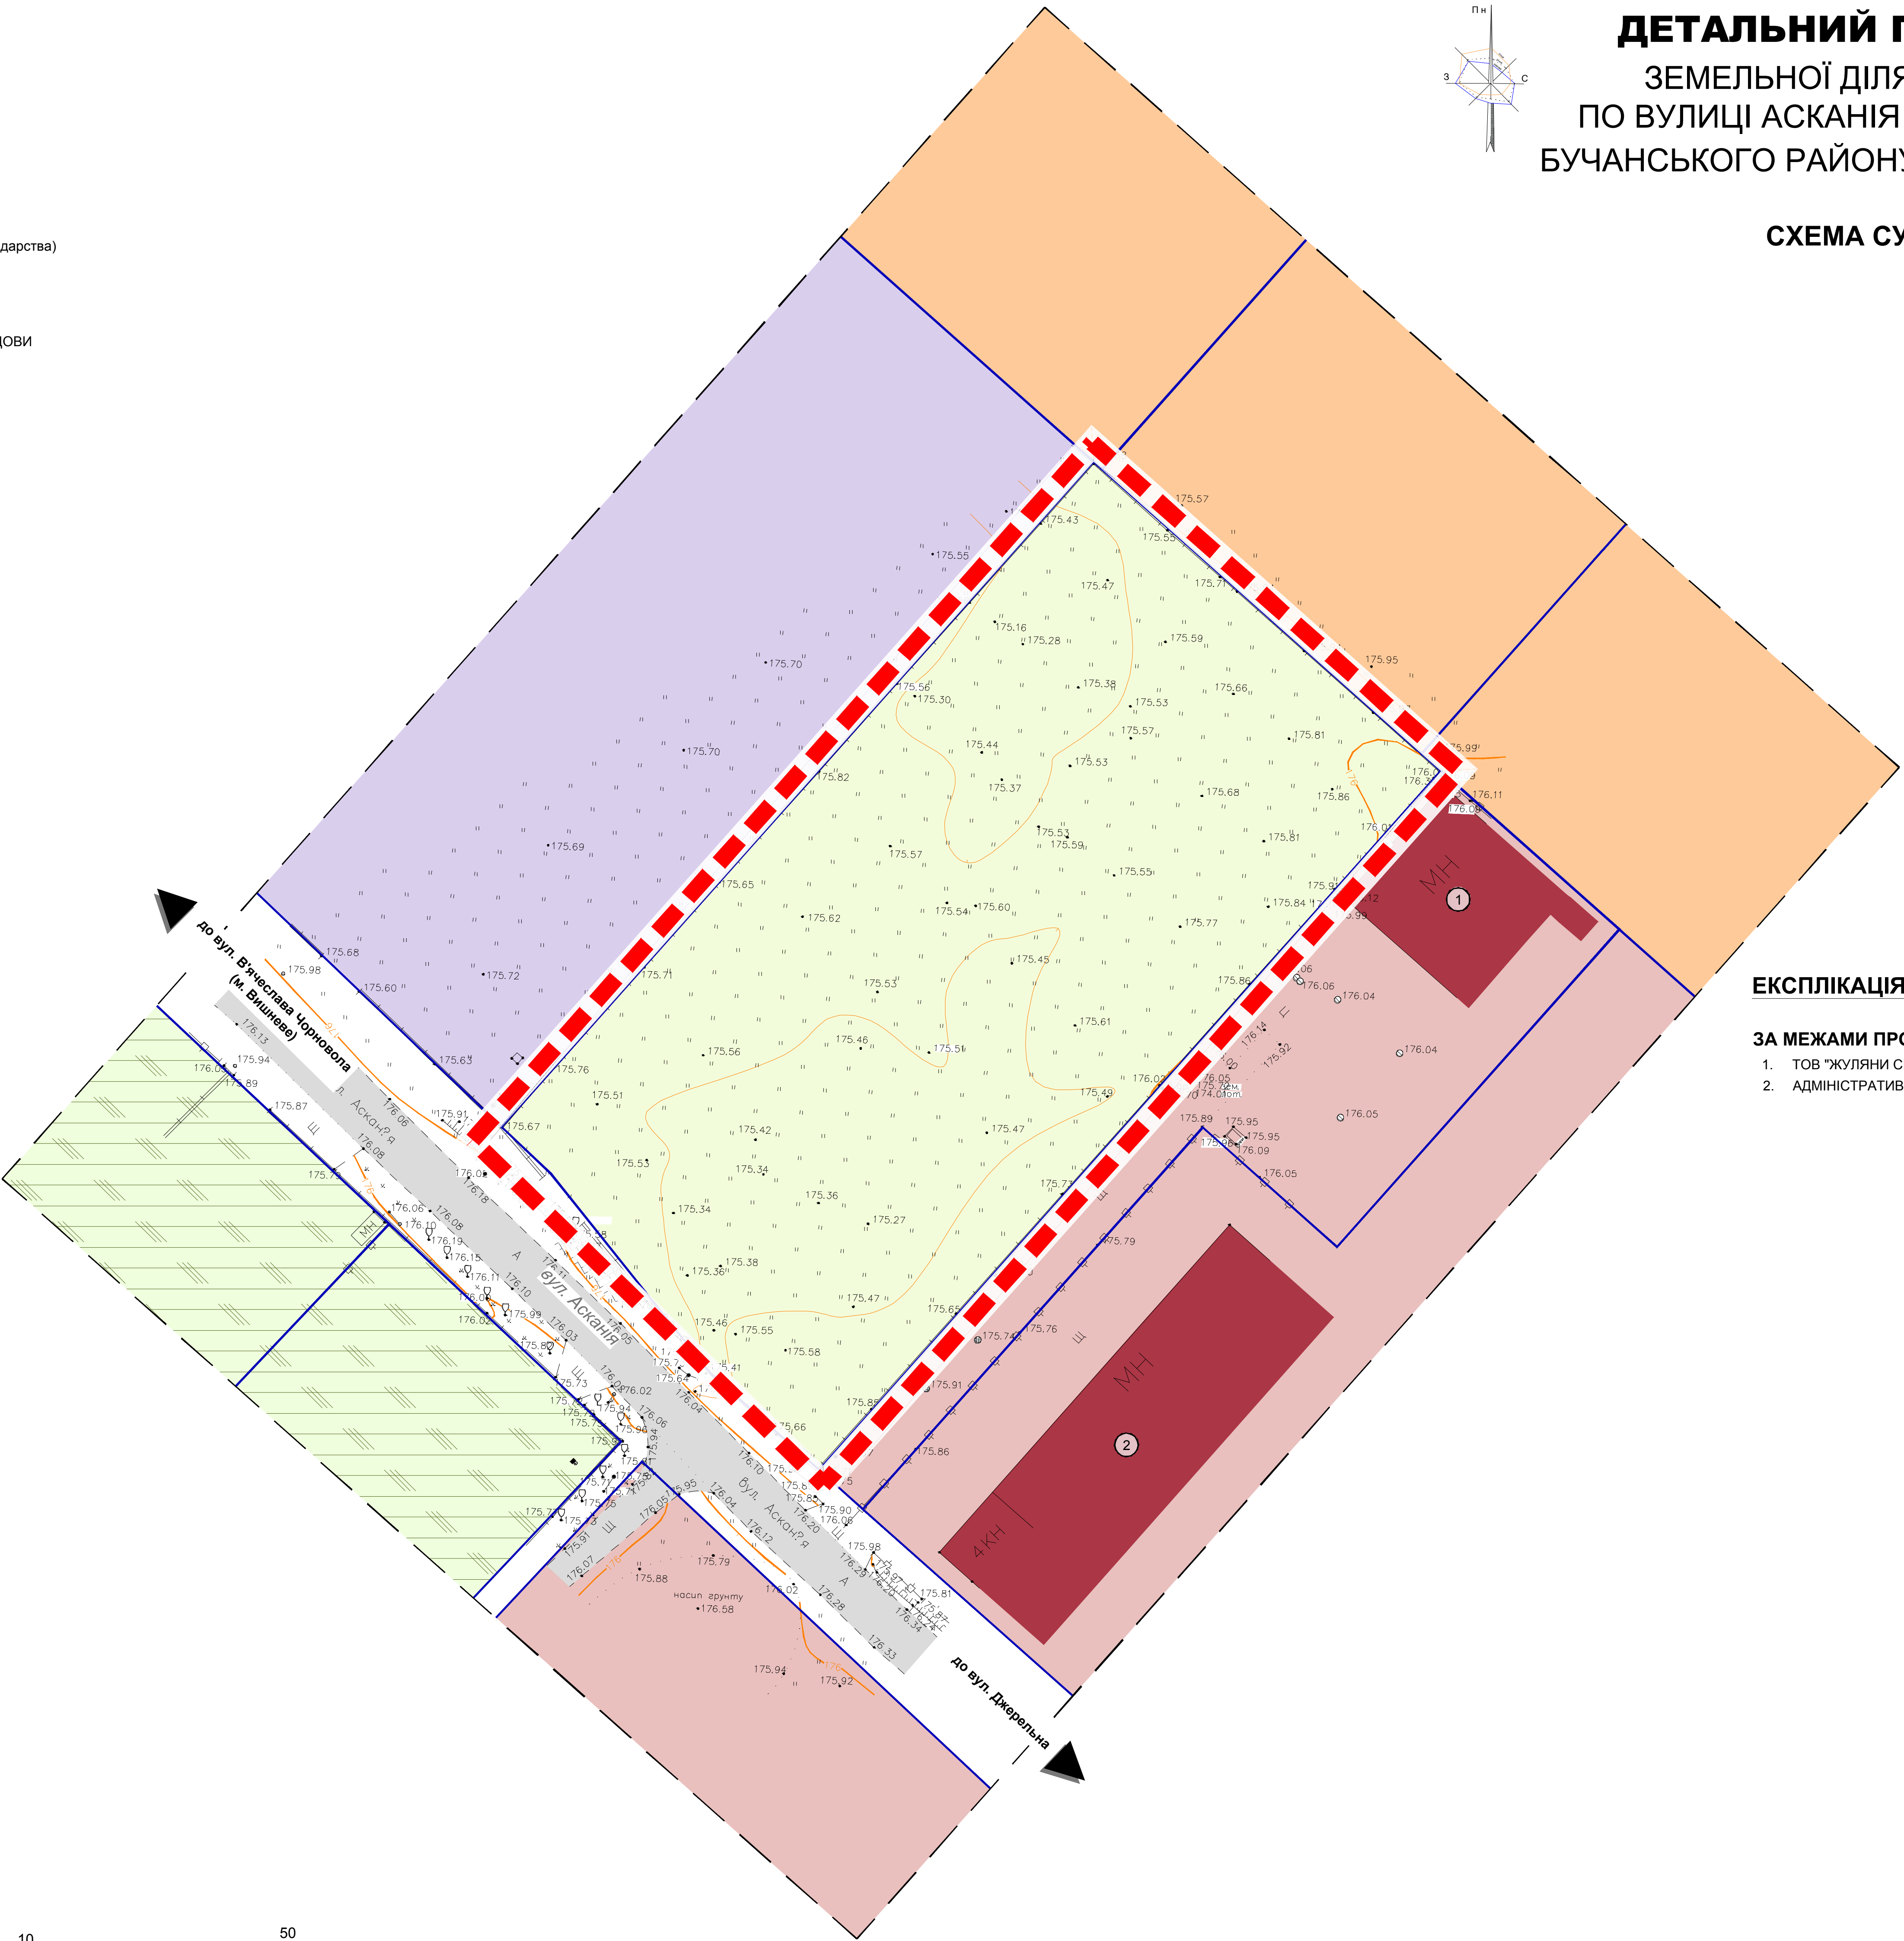

ЕКСПЛІКАЦІЯ:

ЗА МЕЖАМИ ПРОЄКТУВАННЯ

1. ТОВ "ЖУЛЯНИ СЕРВІС" - ІСН.
2. АДМІНІСТРАТИВНО-ОФІСНА БУДІВЛЯ - ІСН.

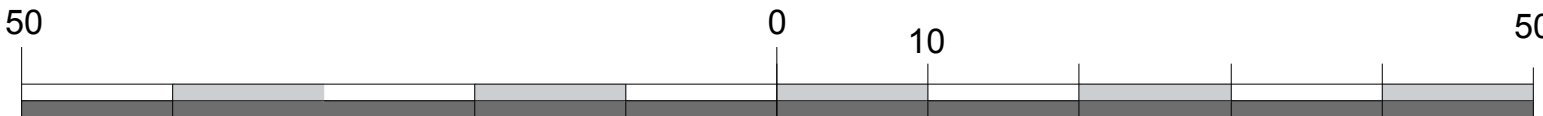

УМОВНІ ПОЗНАЧЕННЯ:

МЕЖІ:

- | | | |
|---------|----------|-------------------|
| Існуючі | ПРОЄКТНІ | РОЗРОБКИ ДПТ |
| | | |
| Існуючі | ПРОЄКТНІ | ЗЕМЛЕКОРИСТУВАННЯ |
| | | |

ФУНКЦІОНАЛЬНЕ ЗОНУВАННЯ:

- | | | |
|---------|----------|---|
| Існуючі | ПРОЄКТНІ | 20101.0 ТЕРИТОРІЇ ПРОМИСЛОВИХ ПІДПРИЄМСТВ |
| | | |

ТЕРИТОРІЇ:

(В МЕЖАХ ПРОЄКТУВАННЯ)

- | | | |
|---------|----------|---|
| Існуючі | ПРОЄКТНІ | ВИРОБНИЧО-СКЛАДСЬКИХ БЛОКІВ ПІДПРИЄМСТВА |
| | | |
| Існуючі | ПРОЄКТНІ | АДМІНІСТРАТИВНО-ПОБУТОВИХ БЛОКІВ ПІДПРИЄМСТВА |
| | | |
| Існуючі | ПРОЄКТНІ | АДМІНІСТРАТИВНО-ПОБУТОВИХ ПРИМІЩЕНЬ У СКЛАДІ ВИРОБНИЧО-СКЛАДСЬКОГО БЛОКУ ПІДПРИЄМСТВА |
| | | |
| Існуючі | ПРОЄКТНІ | МАЙДАНЧИКІВ ДЛЯ ВІДПОЧИНКУ |
| | | |
| Існуючі | ПРОЄКТНІ | ЗЕЛЕНИХ НАСАДЖЕНЬ ОБМЕЖЕНОГО КОРИСТУВАННЯ |
| | | |
| Існуючі | ПРОЄКТНІ | ТВЕРДОГО ПОКРИТТЯ (ФЕМУ) |
| | | |

ТЕРИТОРІЇ:

(ЗА МЕЖАМИ ПРОЄКТУВАННЯ)

- | | | |
|---------|----------|--|
| Існуючі | ПРОЄКТНІ | 10101.0 ЖИТЛОВОЇ БАГАТОКВАРТИРНОЇ ЗАБУДОВИ |
| | | |
| Існуючі | ПРОЄКТНІ | 10202.0 ЗАКЛАДІВ ОСВІТИ |
| | | |
| Існуючі | ПРОЄКТНІ | 10206.0 БАГАТОФУНКЦІОНАЛЬНИХ ЦЕНТРІВ |
| | | |
| Існуючі | ПРОЄКТНІ | РЕКОНСТРУКЦІЇ ПІД ЖИТЛОВУ (БАГАТОКВАРТИРНУ) ЗАБУДОВУ З ОБ'ЄКТАМИ ГРОМАДСЬКОГО ОБСЛУГОВУВАННЯ |
| | | |
| Існуючі | ПРОЄКТНІ | 20101.0 ПРОМИСЛОВИХ ПІДПРИЄМСТВ |
| | | |
| Існуючі | ПРОЄКТНІ | 20300.0 ТЕРИТОРІЇ ВУЛИЦЬ ТА ДОРІГ |
| | | |

ТРАНСПОРТНА ІНФРАСТРУКТУРА:


- | | | |
|---------|----------|----------------------|
| Існуючі | ПРОЄКТНІ | ЖИТЛОВИХ ВУЛИЦЬ |
| | | |
| Існуючі | ПРОЄКТНІ | ПРОЇЗДІВ |
| | | |
| Існуючі | ПРОЄКТНІ | ПІШОХІДНИХ ДОРІЖОК |
| | | |
| Існуючі | ПРОЄКТНІ | ВЕЛОСИПЕДНИХ ДОРІЖОК |
| | | |

ПОЗНАЧЕННЯ:

- | | | |
|---------|----------|--|
| Існуючі | ПРОЄКТНІ | РОЗВАНТАЖУВАЛЬНИХ МАЙДАНЧИКІВ |
| | | |
| Існуючі | ПРОЄКТНІ | ГОЛОВНОГО ВХОДУ |
| | | |
| Існуючі | ПРОЄКТНІ | В'їздів/виїздів на територію |
| | | |
| Існуючі | ПРОЄКТНІ | ВІДКРИТИХ СТОЯНОК ДЛЯ АВТОМОБІЛІВ |
| | | |
| Існуючі | ПРОЄКТНІ | ВІДКРИТИХ СТОЯНОК ДЛЯ АВТОМОБІЛІВ МАЛОМОБІЛЬНИХ ГРУП НАСЕЛЕННЯ |
| | | |
| Існуючі | ПРОЄКТНІ | ВІДКРИТИХ СТОЯНОК ДЛЯ ВАНТАЖНИХ АВТОМОБІЛІВ |
| | | |
| Існуючі | ПРОЄКТНІ | СТОЯНОК ДЛЯ ЗБЕРІГАННЯ ВЕЛОСИПЕДІВ |
| | | |
| Існуючі | ПРОЄКТНІ | МАЙДАНЧИКІВ ДЛЯ ЗБОРУ ПОБУТОВОГО СМІТТЯ |
| | | |

ПОПЕРЕЧНИЙ ПРОФІЛЬ ВУЛИЦЬ ТА ДОРІГ

М 1:500

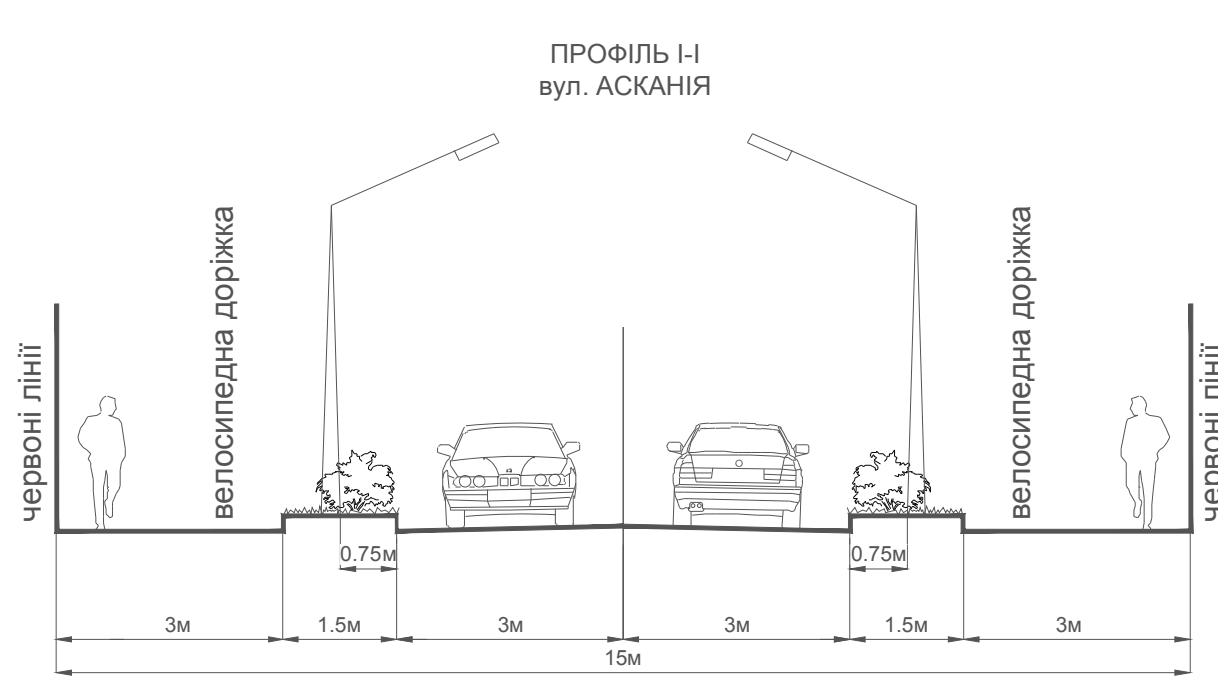

ДЕТАЛЬНИЙ ПЛАН ТЕРИТОРІЇ

ЗЕМЕЛЬНОЇ ДІЛЯНКИ ПЛОЩЕЮ 1,0 ГА
ПО ВУЛИЦІ АСКАНІЯ В СЕЛІ КРЮКІВЩИНА
БУЧАНСЬКОГО РАЙОНУ КИЇВСЬКОЇ ОБЛАСТІ



ПРОЄКТНИЙ ПЛАН

М 1:500



ЕКСПЛІКАЦІЯ:


ПІДПРИЄМСТВО V КАТЕГОРІЇ ШКІДЛИВОСТІ - ПР.

(ПІДПРИЄМСТВО МЕТАЛООБРОБНОЇ ПРОМИСЛОВОСТІ
З ТЕРМІЧНОЮ ОБРОБКОЮ БЕЗ ЛИВАРЕНЬ)

1. ВИРОБНИЧО-СКЛАДСЬКИЙ БЛОК - ПР
2. АДМІНІСТРАТИВНО-ПОБУТОВИЙ БЛОК - ПР
3. РОЗВАНТАЖУВАЛЬНИЙ МАЙДАНЧИК - ПР
8. МАЙДАНЧИК ДЛЯ ВІДПОЧИНКУ ПРАЦІВНИКІВ - ПР
9. МІСЦЯ ДЛЯ ТИМЧАСОВОГО ЗБЕРІГАННЯ ЛЕГКОВИХ АВТОМОБІЛІВ - ПР
10. МІСЦЯ ДЛЯ ТИМЧАСОВОГО ЗБЕРІГАННЯ ЛЕГКОВИХ АВТОМОБІЛІВ МАЛОМОБІЛЬНИХ ГРУП НАСЕЛЕННЯ - ПР
11. МІСЦЯ ДЛЯ ЗБЕРІГАННЯ ВАНТАЖНИХ АВТОМОБІЛІВ - ПР
12. ВЕЛОПАРКОВКА - ПР
13. МАЙДАНЧИК ДЛЯ ЗБОРУ ПОБУТОВИХ ВІДХОДІВ - ПР

ЗА МЕЖАМИ ПРОЄКТУВАННЯ

14. ТОВ "ЖУЛЯНИ СЕРВІС" - ІСН.
15. АДМІНІСТРАТИВНО-ОФІСНА БУДІВЛЯ - ІСН.
16. ЖИТЛОВИЙ БАГАТОКВАРТИРНИЙ БУДИНОК - ПР.
17. ЗАКЛАД ДОШКІЛЬНОЇ ОСВІТИ - ПР.
18. ТОРГІВЕЛЬНО-ОФІСНИЙ ЗАКЛАД - ПР
19. ПІДПРИЄМСТВО V КАТЕГОРІЇ ШКІДЛИВОСТІ - ПР
22. МАЙДАНЧИК ДЛЯ ЗБЕРІГАННЯ АВТОМОБІЛІВ - ПР.

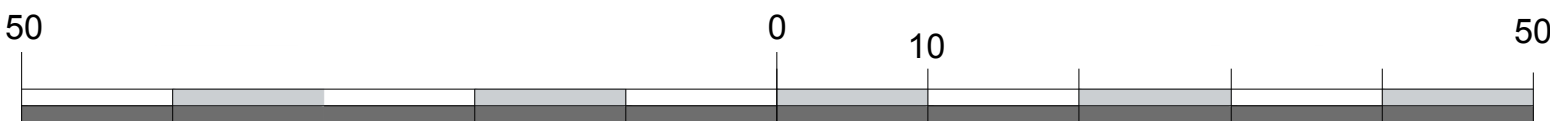

УМОВНІ ПОЗНАЧЕННЯ:

МЕЖІ:

ІСНУЮЧІ	ПРОЄКТНІ	РОЗРОБКИ ДПТ
ЗЕМЛЕКОРИСТУВАННЯ		

ФУНКЦІОНАЛЬНЕ ЗОНУВАННЯ:

ІСНУЮЧІ	ПРОЄКТНІ	20101.0 ТЕРИТОРІЇ ПРОМИСЛОВИХ ПІДПРИЄМСТВ

ТЕРИТОРІЇ:

(В МЕЖАХ ПРОЄКТУВАННЯ)

ІСНУЮЧІ	ПРОЄКТНІ	ВИРОБНИЧО-СКЛАДСЬКИХ БЛОКІВ ПІДПРИЄМСТВА
АДМІНІСТРАТИВНО-ПОБУТОВИХ БЛОКІВ ПІДПРИЄМСТВА		
АДМІНІСТРАТИВНО-ПОБУТОВИХ ПРИМІЩЕНЬ У СКЛАДІ ВИРОБНИЧО-СКЛАДСЬКОГО БЛОКУ ПІДПРИЄМСТВА		
МАЙДАНЧИКІВ ДЛЯ ВІДПОЧИНКУ		
ЗЕЛЕНИХ НАСАДЖЕНЬ ОБМЕЖЕНОГО КОРИСТУВАННЯ		
ТВЕРДОГО ПОКРИТТЯ (ФЕМУ)		

ТЕРИТОРІЇ:

(ЗА МЕЖАМИ ПРОЄКТУВАННЯ)

ІСНУЮЧІ	ПРОЄКТНІ	10101.0 ЖИТЛОВОЇ БАГАТОКВАРТИРНОЇ ЗАБУДОВИ
10202.0 ЗАКЛАДІВ ОСВІТИ		
10206.0 БАГАТОФУНКЦІОНАЛЬНИХ ЦЕНТРІВ		
РЕКОНСТРУКЦІЇ ПІД ЖИТЛОВУ (БАГАТОКВАРТИРНУ) ЗАБУДОВУ З ОБ'ЄКТАМИ ГРОМАДСЬКОГО ОБСЛУГОВУВАННЯ		
20101.0 ПРОМИСЛОВИХ ПІДПРИЄМСТВ		
20300.0 ТЕРИТОРІЇ ВУЛИЦЬ ТА ДОРІГ		

ТРАНСПОРТНА ІНФРАСТРУКТУРА:

ІСНУЮЧІ	ПРОЄКТНІ	ЖИТЛОВИХ ВУЛИЦЬ
ПРОЇЗДІВ		
ПІШОХІДНИХ ДОРІЖОК		
ВЕЛОСИПЕДНИХ ДОРІЖОК		

ПОЗНАЧЕННЯ:

ІСНУЮЧІ	ПРОЄКТНІ	РОЗВАНТАЖУВАЛЬНИХ МАЙДАНЧИКІВ
ГОЛОВНОГО ВХОДУ		
ВІЗДІВ/ВІЗДІВ НА ТЕРИТОРІЮ		
ВІДКРИТИХ СТОЯНОК ДЛЯ АВТОМОБІЛІВ		
ВІДКРИТИХ СТОЯНОК ДЛЯ АВТОМОБІЛІВ МАЛОМОБІЛЬНИХ ГРУП НАСЕЛЕННЯ		
ВІДКРИТИХ СТОЯНОК ДЛЯ ВАНТАЖНИХ АВТОМОБІЛІВ		
СТОЯНОК ДЛЯ ЗБЕРІГАННЯ ВЕЛОСИПЕДІВ		
МАЙДАНЧИКІВ ДЛЯ ЗБОРУ ПОБУТОВОГО СМІТТЯ		

ДЕТАЛЬНИЙ ПЛАН ТЕРИТОРІЇ

ЗЕМЕЛЬНОЇ ДІЛЯНКИ ПЛОЩЕЮ 1,0 ГА
ПО ВУЛИЦІ АСКАНІЯ В СЕЛІ КРЮКІВЩИНА
БУЧАНСЬКОГО РАЙОНУ КИЇВСЬКОЇ ОБЛАСТІ




ПЛАН ФУНКЦІОНАЛЬНОГО ЗОНУВАННЯ ТЕРИТОРІЇ

М 1:500

УМОВНІ ПОЗНАЧЕННЯ:

ФУНКЦІОНАЛЬНЕ ЗОНУВАННЯ:

ІСНУЮЧІ	ПРОЄКТНІ	20101.0 - ТЕРИТОРІЇ ПРОМИСЛОВИХ ПІДПРИЄМСТВ, у т.ч.:
		ПЕРЕДЗАВОДСЬКА ЗОНА
		ВИРОБНИЧО-СКЛАДСЬКА ЗОНА
		ПІДСОБНА ЗОНА

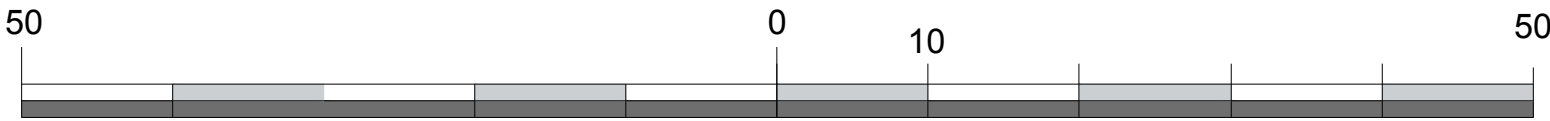

УМОВНІ ПОЗНАЧЕННЯ:

МЕЖІ:

ІСНУЮЧІ	ПРОЄКТНІ	РОЗРОБКИ ДПТ
ІСНУЮЧІ	ПРОЄКТНІ	ЗЕМЛЕКОРИСТУВАННЯ

ФУНКЦІОНАЛЬНЕ ЗОНУВАННЯ:

ІСНУЮЧІ	ПРОЄКТНІ	20101.0 ТЕРИТОРІЇ ПРОМИСЛОВИХ ПІДПРИЄМСТВ

ТЕРИТОРІЇ:

(В МЕЖАХ ПРОЄКТУВАННЯ)

ІСНУЮЧІ	ПРОЄКТНІ	ВИРОБНИЧО-СКЛАДСЬКИХ БЛОКІВ ПІДПРИЄМСТВА
ІСНУЮЧІ	ПРОЄКТНІ	АДМІНІСТРАТИВНО-ПОБУТОВИХ БЛОКІВ ПІДПРИЄМСТВА
ІСНУЮЧІ	ПРОЄКТНІ	АДМІНІСТРАТИВНО-ПОБУТОВИХ ПРИМІЩЕНЬ У СКЛАДІ ВИРОБНИЧО-СКЛАДСЬКОГО БЛОКУ ПІДПРИЄМСТВА
ІСНУЮЧІ	ПРОЄКТНІ	МАЙДАНЧИКІВ ДЛЯ ВІДПОЧИНКУ
ІСНУЮЧІ	ПРОЄКТНІ	ЗЕЛЕНИХ НАСАДЖЕНЬ ОБМЕЖЕНОГО КОРИСТУВАННЯ
ІСНУЮЧІ	ПРОЄКТНІ	ТВЕРДОГО ПОКРИТТЯ (ФЕМУ)

ТЕРИТОРІЇ:

(ЗА МЕЖАМИ ПРОЄКТУВАННЯ)

ІСНУЮЧІ	ПРОЄКТНІ	10101.0 ЖИТЛОВОЇ БАГАТОКВАРТИРНОЇ ЗАБУДОВИ
ІСНУЮЧІ	ПРОЄКТНІ	10202.0 ЗАКЛАДІВ ОСВІТИ
ІСНУЮЧІ	ПРОЄКТНІ	10206.0 БАГАТОФУНКЦІОНАЛЬНИХ ЦЕНТРІВ
ІСНУЮЧІ	ПРОЄКТНІ	РЕКОНСТРУКЦІЇ ПІД ЖИТЛОВУ (БАГАТОКВАРТИРНУ) ЗАБУДОВУ З ОБ'ЄКТАМИ ГРОМАДСЬКОГО ОБСЛУГОВУВАННЯ
ІСНУЮЧІ	ПРОЄКТНІ	20101.0 ПРОМИСЛОВИХ ПІДПРИЄМСТВ
ІСНУЮЧІ	ПРОЄКТНІ	20300.0 ТЕРИТОРІЇ ВУЛИЦЬ ТА ДОРІГ

ТРАНСПОРТНА ІНФРАСТРУКТУРА:


ІСНУЮЧІ	ПРОЄКТНІ	ЖИТЛОВИХ ВУЛИЦЬ
ІСНУЮЧІ	ПРОЄКТНІ	ПРОЇЗДІВ
ІСНУЮЧІ	ПРОЄКТНІ	ПІШОХІДНИХ ДОРІЖОК
ІСНУЮЧІ	ПРОЄКТНІ	ВЕЛОСИПЕДНИХ ДОРІЖОК

ПОЗНАЧЕННЯ:

ІСНУЮЧІ	ПРОЄКТНІ	РОЗВАНТАЖУВАЛЬНИХ МАЙДАНЧИКІВ
ІСНУЮЧІ	ПРОЄКТНІ	ГОЛОВНОГО ВХОДУ
ІСНУЮЧІ	ПРОЄКТНІ	В'їздів/виїздів на територію
ІСНУЮЧІ	ПРОЄКТНІ	ВІДКРИТИХ СТОЯНОК ДЛЯ АВТОМОБІЛІВ
ІСНУЮЧІ	ПРОЄКТНІ	ВІДКРИТИХ СТОЯНОК ДЛЯ АВТОМОБІЛІВ МАЛОМОБІЛЬНИХ ГРУП НАСЕЛЕННЯ
ІСНУЮЧІ	ПРОЄКТНІ	ВІДКРИТИХ СТОЯНОК ДЛЯ ВАНТАЖНИХ АВТОМОБІЛІВ
ІСНУЮЧІ	ПРОЄКТНІ	СТОЯНОК ДЛЯ ЗБЕРІГАННЯ ВЕЛОСИПЕДІВ
ІСНУЮЧІ	ПРОЄКТНІ	МАЙДАНЧИКІВ ДЛЯ ЗБОРУ ПОБУТОВОГО СМІТТЯ

ПОПЕРЕЧНИЙ ПРОФІЛЬ ВУЛИЦЬ ТА ДОРІГ

М 1:500

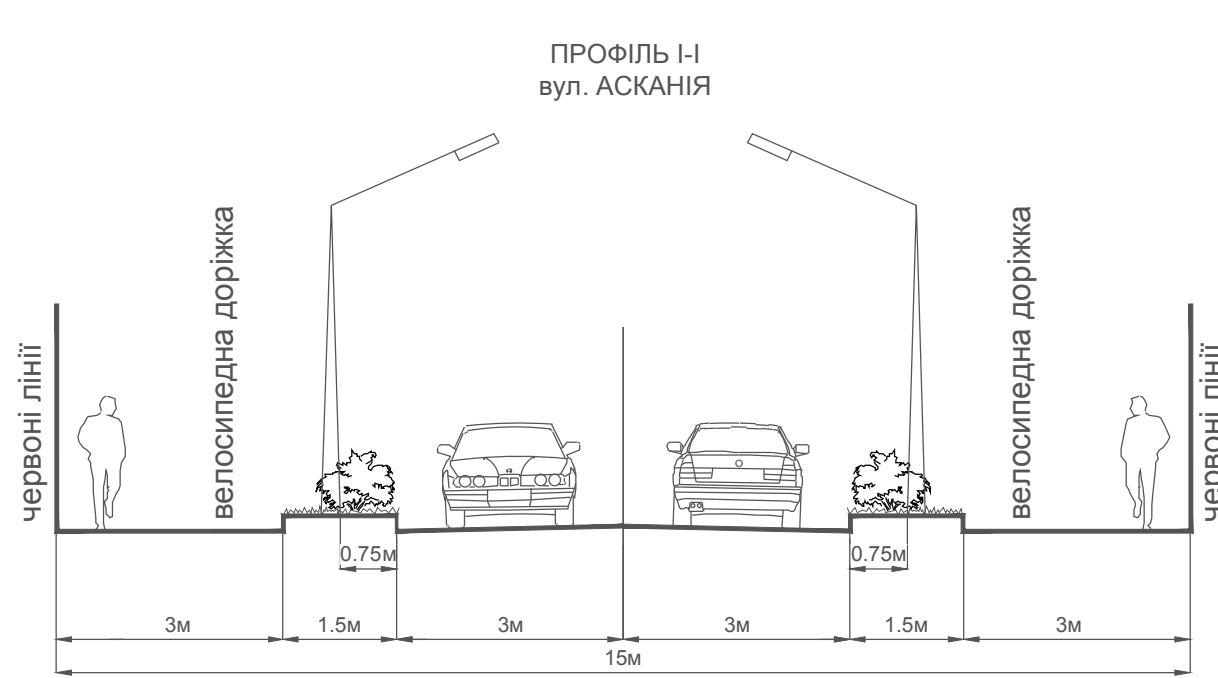

ДЕТАЛЬНИЙ ПЛАН ТЕРИТОРІЇ

ЗЕМЕЛЬНОЇ ДІЛЯНКИ ПЛОЩЕЮ 1,0 ГА
ПО ВУЛИЦІ АСКАНІЯ В СЕЛІ КРЮКІВЩИНА
БУЧАНСЬКОГО РАЙОНУ КИЇВСЬКОЇ ОБЛАСТІ




СХЕМА ТРАНСПОРТНОЇ МОБІЛЬНОСТІ
ТА ІНФРАСТРУКТУРИ

М 1:500

УМОВНІ ПОЗНАЧЕННЯ:

ТРАНСПОРТНА ІНФРАСТРУКТУРА:

ІСНУЮЧІ	ПРОЄКТНІ	ЖИТЛОВІ ВУЛИЦІ
ІСНУЮЧІ	ПРОЄКТНІ	ОСНОВНІ ПРОЇЗДИ
ІСНУЮЧІ	ПРОЄКТНІ	ПРОЇЗДИ ДЛЯ СПЕЦ.ТЕХНІКИ
ІСНУЮЧІ	ПРОЄКТНІ	РОЗВОРОТНІ МАЙДАНЧИКИ
ІСНУЮЧІ	ПРОЄКТНІ	ВІДКРИТІ МАЙДАНЧИКИ ДЛЯ ЗБЕРІГАННЯ АВТОТРАНСПОРТУ
ІСНУЮЧІ	ПРОЄКТНІ	МІСЦЯ ДЛЯ ТИМЧАСОВОГО ЗБЕРІГАННЯ ЛЕГКОВИХ АВТОМОБІЛІВ
ІСНУЮЧІ	ПРОЄКТНІ	МІСЦЯ ДЛЯ ТИМЧАСОВОГО ЗБЕРІГАННЯ ЛЕГКОВИХ АВТОМОБІЛІВ МАЛОМОБІЛЬНИХ ГРУП НАСЕЛЕННЯ
ІСНУЮЧІ	ПРОЄКТНІ	МІСЦЯ ДЛЯ ЗБЕРІГАННЯ ВАНТАЖНИХ АВТОМОБІЛІВ
ІСНУЮЧІ	ПРОЄКТНІ	ЗОНА РОЗВАНТАЖЕННЯ ПРОДУКЦІЇ
ІСНУЮЧІ	ПРОЄКТНІ	РОЗВАНТАЖУВАЛЬНИЙ МАЙДАНЧИК
ІСНУЮЧІ	ПРОЄКТНІ	НАПРЯМКИ РУХУ ТРАНСПОРТУ В МЕЖАХ ПІДПРИЄМСТВА
ІСНУЮЧІ	ПРОЄКТНІ	НАПРЯМКИ ТРАНСПОРТНОГО ПОТОКУ В МЕЖАХ ЧЕРВОНИХ ЛІНІЙ
ІСНУЮЧІ	ПРОЄКТНІ	ГОЛОВНИЙ В'їзд НА ТЕРИТОРІЮ
ІСНУЮЧІ	ПРОЄКТНІ	ДОДАТКОВІ В'їзди/виїзди НА ТЕРИТОРІЮ
ІСНУЮЧІ	ПРОЄКТНІ	ГОЛОВНИЙ ВХІД
ІСНУЮЧІ	ПРОЄКТНІ	ПІШОХІДНІ ДОРІЖКИ
ІСНУЮЧІ	ПРОЄКТНІ	ВЕЛОСИПЕДНІ ДОРІЖКИ
ІСНУЮЧІ	ПРОЄКТНІ	ВЕЛОСТОЯНКА

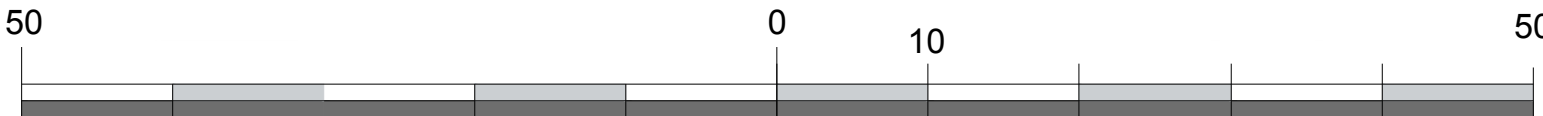

УМОВНІ ПОЗНАЧЕННЯ:

МЕЖІ:

Існуючі:

Проектує:

РОЗРОБКИ ДПТ

ЗЕМЛЕКОРИСТУВАННЯ

ПЛАНУВАЛЬНІ ОБМЕЖЕННЯ:

Клас 1:



Існуючі:

Проектує:

06.01.1 - ТЕРИТОРІЯ В ЧЕРВОНИХ ЛІНІЯХ

ПОПЕРЕЧНИЙ ПРОФІЛЬ ВУЛИЦЬ ТА ДОРІГ

М 1:500

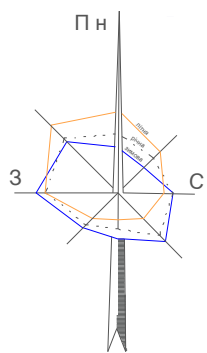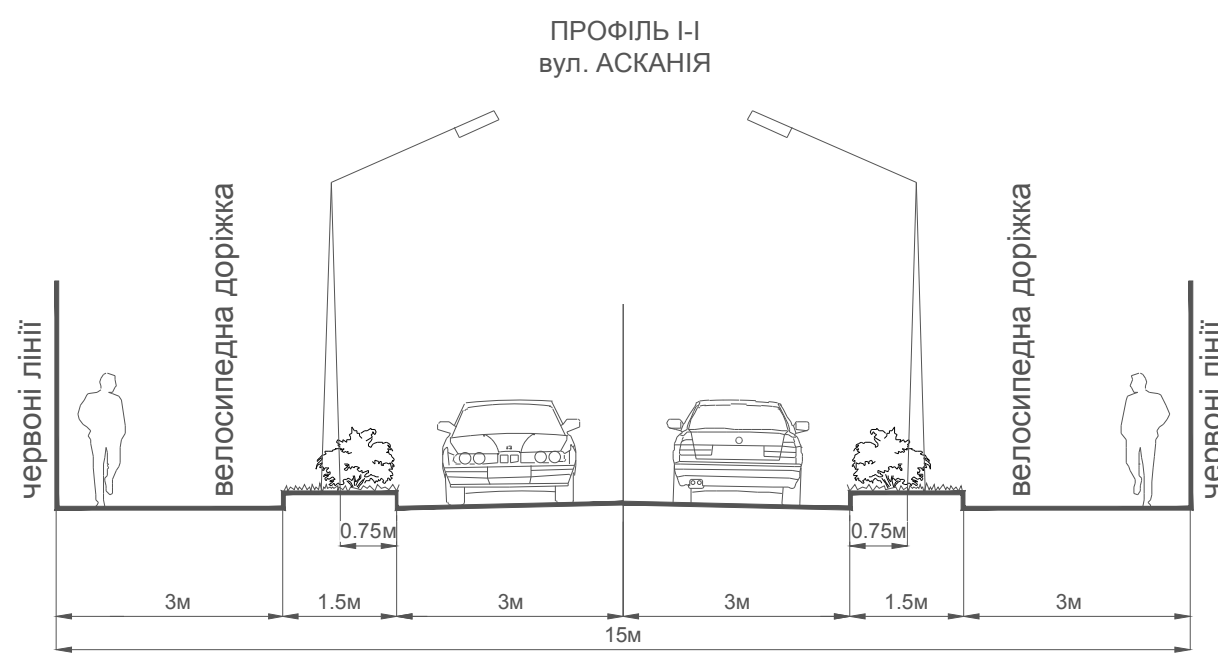

ДЕТАЛЬНИЙ ПЛАН ТЕРИТОРІЇ

ЗЕМЕЛЬНОЇ ДІЛЯНКИ ПЛОЩЕЮ 1,0 ГА


ПО ВУЛИЦІ АСКАНІЯ В СЕЛІ КРЮКІВЩИНА

БУЧАНСЬКОГО РАЙОНУ КИЇВСЬКОЇ ОБЛАСТІ



ПЛАН ЧЕРВОНИХ ЛІНІЙ

М 1:500

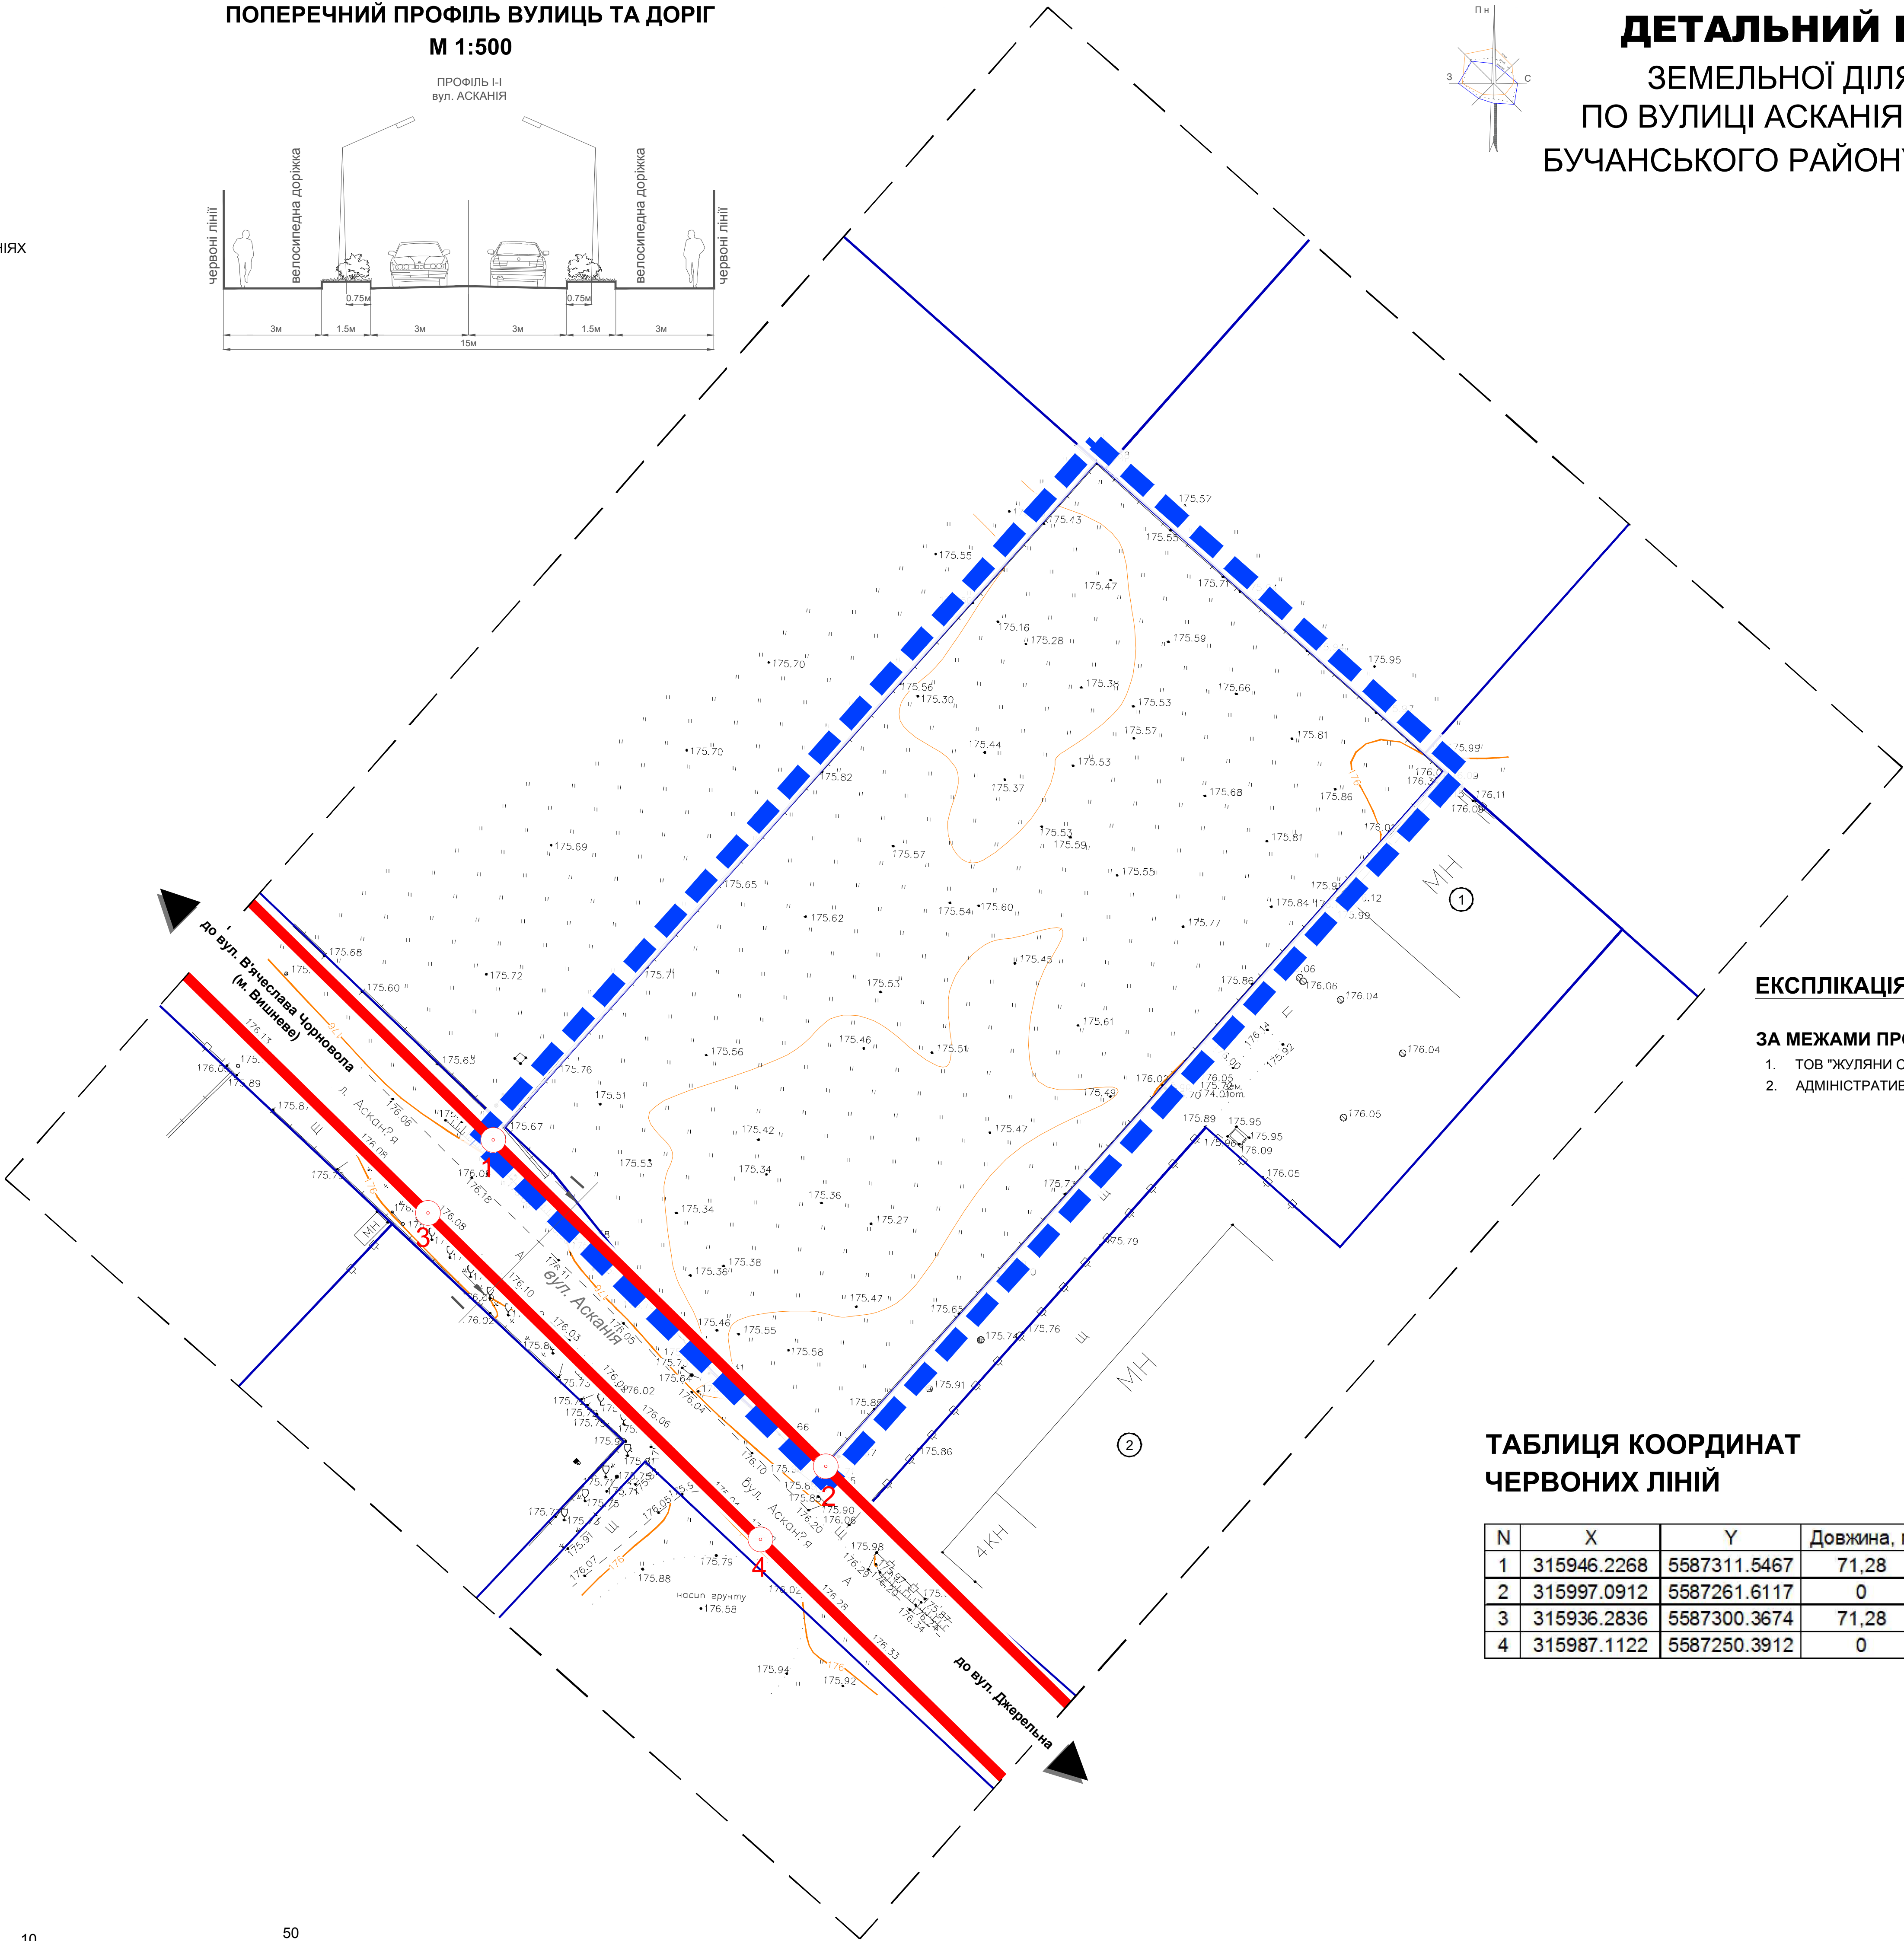

ЕКСПЛІКАЦІЯ:


ЗА МЕЖАМИ ПРОЕКТУВАННЯ

1. ТОВ "ЖУЛЯНИ СЕРВІС" - ІСН.
2. АДМІНІСТРАТИВНО-ОФІСНА БУДІВЛЯ - ІСН.

ТАБЛИЦЯ КООРДИНАТ

ЧЕРВОНИХ ЛІНІЙ

N	X	Y	Довжина, м	Кут
1	315946.2268	5587311.5467	71,28	134°
2	315997.0912	5587261.6117	0	134°
3	315936.2836	5587300.3674	71,28	134°
4	315987.1122	5587250.3912	0	134°

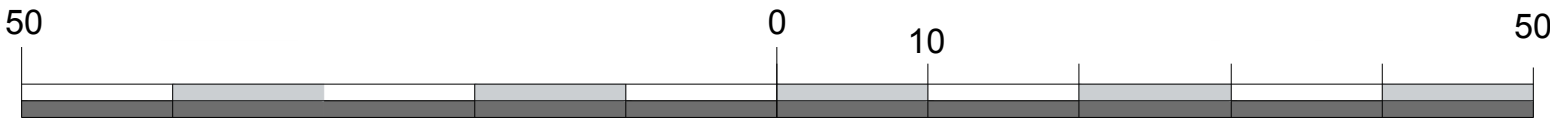




ДЕТАЛЬНИЙ ПЛАН ТЕРИТОРІЇ

ЗЕМЕЛЬНОЇ ДІЛЯНКИ ПЛОЩЕЮ 1,0 ГА
ПО ВУЛИЦІ АСКАНІЯ В СЕЛІ КРЮКІВЩИНА
БУЧАНСЬКОГО РАЙОНУ КИЇВСЬКОЇ ОБЛАСТІ

КРЕСЛЕННЯ ПОПЕРЕЧНИХ ПРОФІЛІВ ВУЛИЦЬ

М 1:100

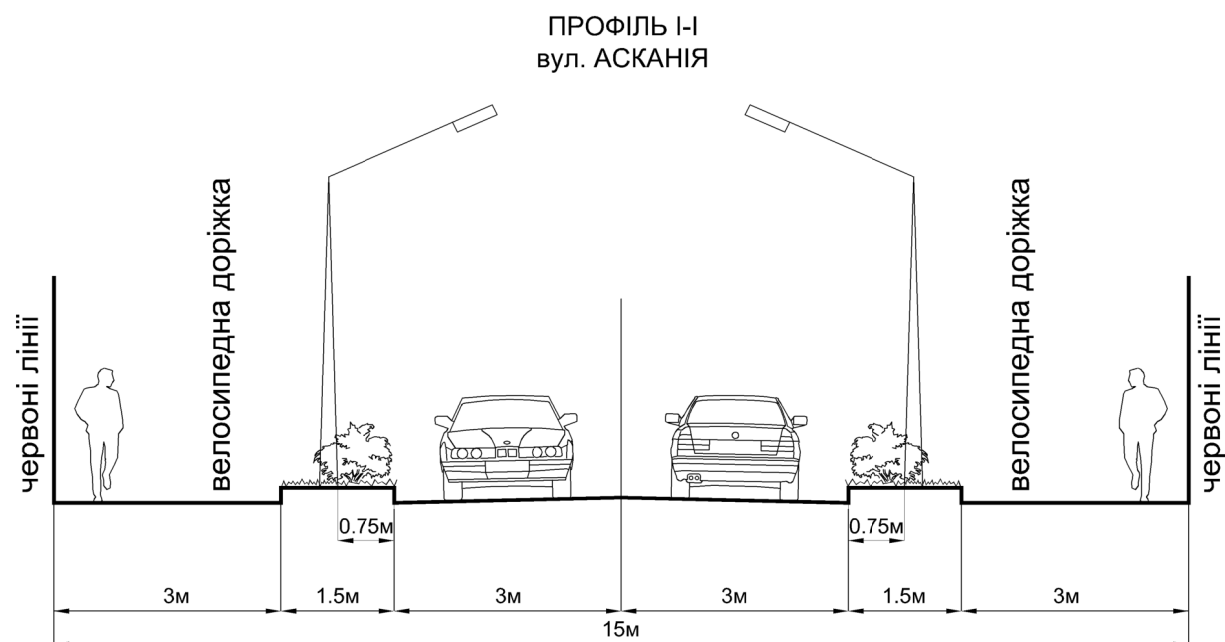

ТОВ «ПРОЕКТНИЙ
ЦЕНТР УКРАЇНИ
«ГРАНД»
LLC PCU GRAND