

УМОВНІ ПОЗНАЧЕННЯ:

МЕЖІ:

- розробки ДПТ
землекористування


ІНЖЕНЕРНА ПІДГОТОВКА:

ІНШІ ОБМЕЖЕННЯ:

- 06.01.1 ЧЕРВОНІ ЛІНІЇ

КАТАЛОГ КООРДИНАТ ЧЕРВОНИХ ЛІНІЙ

N	X	Y
1	315614,4510	5587637,9028
2	315712,7352	5587541,4769
3	315603,3961	5587627,7350
4	315701,7654	5587531,2257

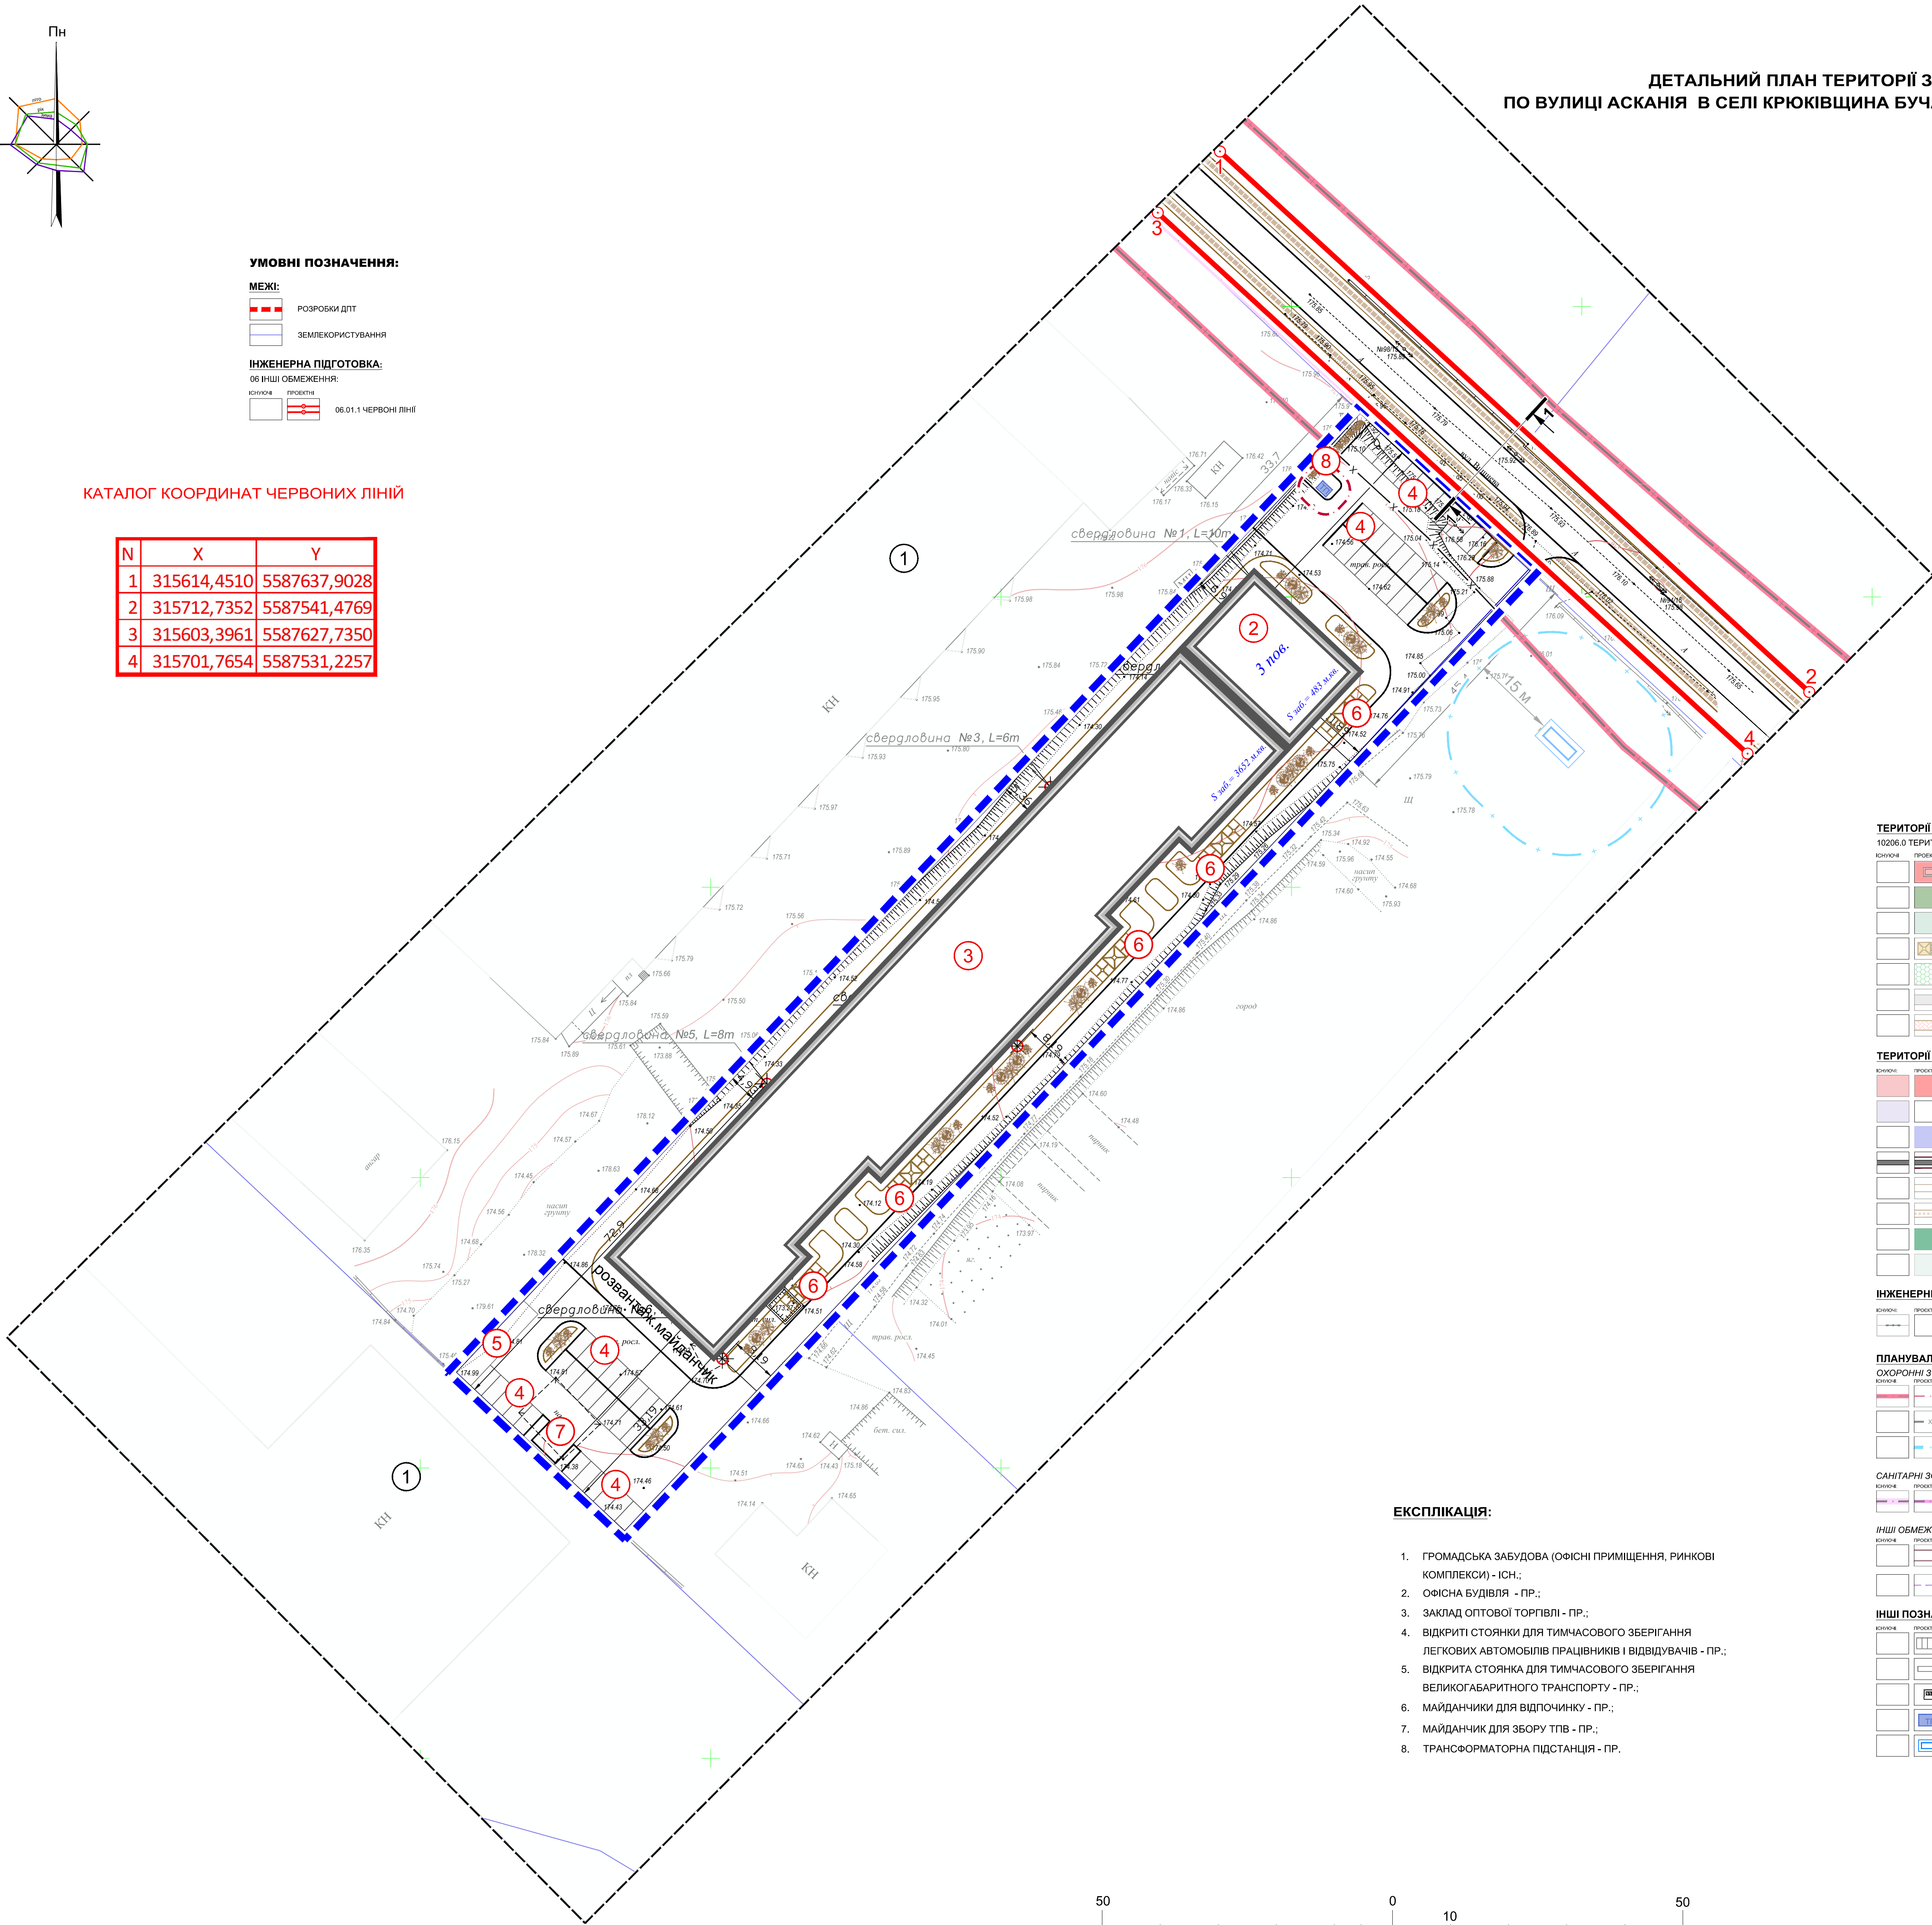

ТЕРИТОРІЇ (В МЕЖАХ ПРОЄКТУВАННЯ):

10206.0 ТЕРИТОРІЇ БАГАТОФУНКЦІОНАЛЬНИХ ЦЕНТРІВ

- ГРОМАДСЬКОЇ ЗАБУДОВИ
ЗЕЛЕНИХ НАСАДЖЕНЬ ОБМЕЖЕНОГО КОРИСТУВАННЯ
ЗЕЛЕНИХ НАСАДЖЕНЬ СПЕЦІАЛЬНОГО ПРИЗНАЧЕННЯ (в частині розміщення об'єктів розподільчих мереж)
МАЙДАНЧИКІВ ДЛЯ ВІДПОЧИНКУ
УКРІПЛЕНОГО ҐРУНТУ
ПРОЇЗДІВ
ПІШОХІДНИХ ДОРІЖОК

ТЕРИТОРІЇ (ЗА МЕЖАМИ ПРОЄКТУВАННЯ):

- 10200.0 ТЕРИТОРІЇ ГРОМАДСЬКОЇ ЗАБУДОВИ
20100.0 ТЕРИТОРІЇ ПРОМИСЛОВИХ ПІДПРИЄМСТВ
20500.0 ТЕРИТОРІЇ ІНЖЕНЕРНО-КОМУНАЛЬНОЇ ЗАБУДОВИ
20605.0 - ВУЛИЦЬ І ДОРІГ (житлових вулиць)
ПІШОХІДНИХ ДОРІЖОК
ВЕЛОСИПЕДИХ ДОРІЖОК
40301.0 ЗЕЛЕНИХ НАСАДЖЕНЬ ЗАГАЛЬНОГО КОРИСТУВАННЯ
40302.0 - ЗЕЛЕНИХ НАСАДЖЕНЬ СПЕЦІАЛЬНОГО ПРИЗНАЧЕННЯ (озеленення вулиць)

ІНЖЕНЕРНІ МЕРЕЖІ:

- ПОВІТРЯНИХ ЛІНІЙ ЕЛЕКТРОПЕРЕДАЧ, 10 кВт

ПЛАНУВАЛЬНІ ОБМЕЖЕННЯ:

ОХОРОННІ ЗОНИ

- 01.05 ОХОРОННА ЗОНА НАВКОЛО (УЗДОВЖ) ЛІНІЙ ЕЛЕКТРОПЕРЕДАЧ, ТП
01.05 ОХОРОННА ЗОНА УЗДОВЖ ПОВІТРЯНИХ ЛІНІЙ ЕЛЕКТРОПЕРЕДАЧ, ЩО ДІЄ ДО МОМЕНТУ ДЕМОНТАЖУ ІНЖЕНЕРНИХ МЕРЕЖ
01.08 ОХОРОННА ЗОНА НАВКОЛО ІНЖЕНЕРНИХ КОМУНАКАЦІЙ (ГРП, ШРП)

САНІТАРНІ ЗОНИ, ВІДСТАНІ, РОЗРИВИ

- 03.01 САНІТАРНО-ЗАХИСНА ЗОНА НАВКОЛО ОБ'ЄКТА

ІНШІ ОБМЕЖЕННЯ

- 06.01.1 ТЕРИТОРІЇ В ЧЕРВОНИХ ЛІНІЯХ
ЛІНІЇ РЕГУЛЮВАННЯ ЗАБУДОВИ

ІНШІ ПОЗНАЧЕННЯ:

- ВІДКРИТИХ АВТОМОБІЛЬНИХ СТОЯНОК ЛЕГКОВИХ АВТОМОБІЛІВ
ВІДКРИТИХ АВТОМОБІЛЬНИХ СТОЯНОК ВЕЛИКОГАБАРИТНОГО ТРАНСПОРТУ
МАЙДАНЧИКІВ ДЛЯ ЗБОРУ ТПВ
ТП
ГРП, ШРП

ЕКСПЛІКАЦІЯ:

- ГРОМАДСЬКА ЗАБУДОВА (ОФІСНІ ПРИМІЩЕННЯ, РИНКОВІ КОМПЛЕКСИ) - ІОН.;
- ОФІСНА БУДІВЛЯ - ПР.;
- ЗАКЛАД ОПТОВОЇ ТОРГІВЛІ - ПР.;
- ВІДКРИТІ СТОЯНКИ ДЛЯ ТИМЧАСОВОГО ЗБЕРІГАННЯ ЛЕГКОВИХ АВТОМОБІЛІВ ПРАЦІВНИКІВ І ВІДВІДУВАЧІВ - ПР.;
- ВІДКРИТА СТОЯНКА ДЛЯ ТИМЧАСОВОГО ЗБЕРІГАННЯ ВЕЛИКОГАБАРИТНОГО ТРАНСПОРТУ - ПР.;
- МАЙДАНЧИКИ ДЛЯ ВІДПОЧИНКУ - ПР.;
- МАЙДАНЧИК ДЛЯ ЗБОРУ ТПВ - ПР.;
- ТРАНСФОРМАТОРНА ПІДСТАНЦІЯ - ПР.

