




ДЕТАЛЬНИЙ ПЛАН ТЕРИТОРІЇ ЗЕМЕЛЬНОЇ ДІЛЯНКИ ПЛОЩЕЮ 0,9091 ГА
ПО ВУЛИЦІ АСКАНІЯ В СЕЛІ КРЮКІВЩИНА БУЧАНСЬКОГО РАЙОНУ КИЇВСЬКОЇ ОБЛАСТІ


ПОПЕРЧНІ ПРОФІЛІ
М 1:100

Пн

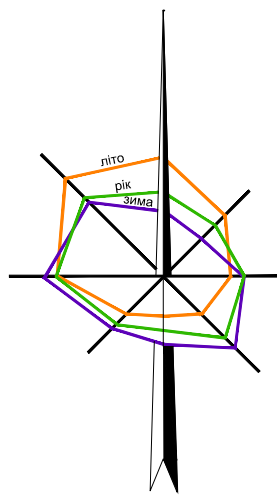

УМОВНІ ПОЗНАЧЕННЯ:

МЕЖІ:

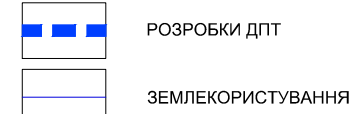


ІНЖЕНЕРНІ МЕРЕЖІ:



ПЛАНУВАЛЬНІ ОБМЕЖЕННЯ:


ОХОРОННІ ЗОНИ

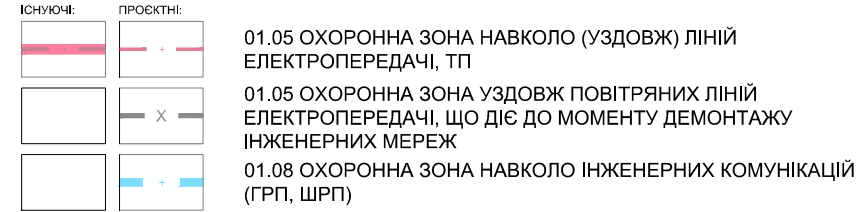

САНІТАРНІ ЗОНИ, ВІДСТАНІ, РОЗРИВИ



ІНШІ ОБМЕЖЕННЯ

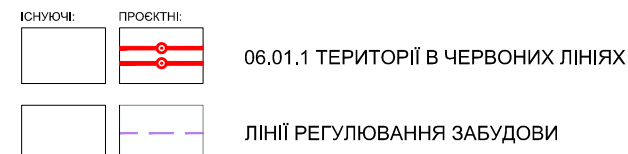

ІНШІ ПОЗНАЧЕННЯ:



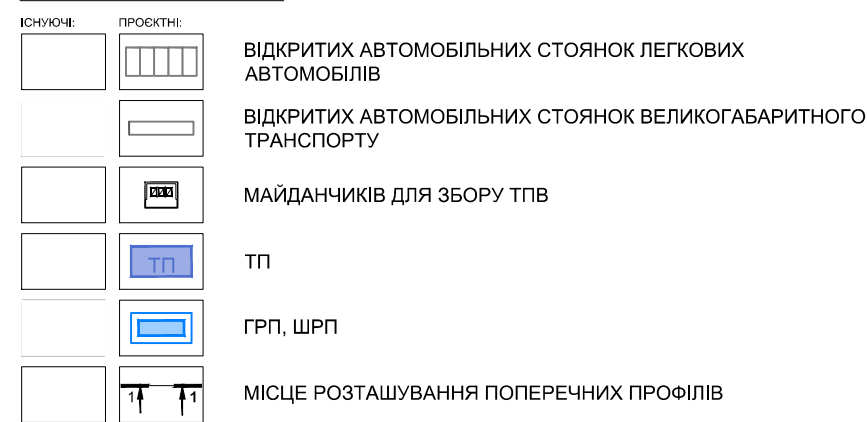


СХЕМА РОЗТАШУВАННЯ ПОПЕРЕЧНИХ ПРОФІЛІВ
М 1:1000

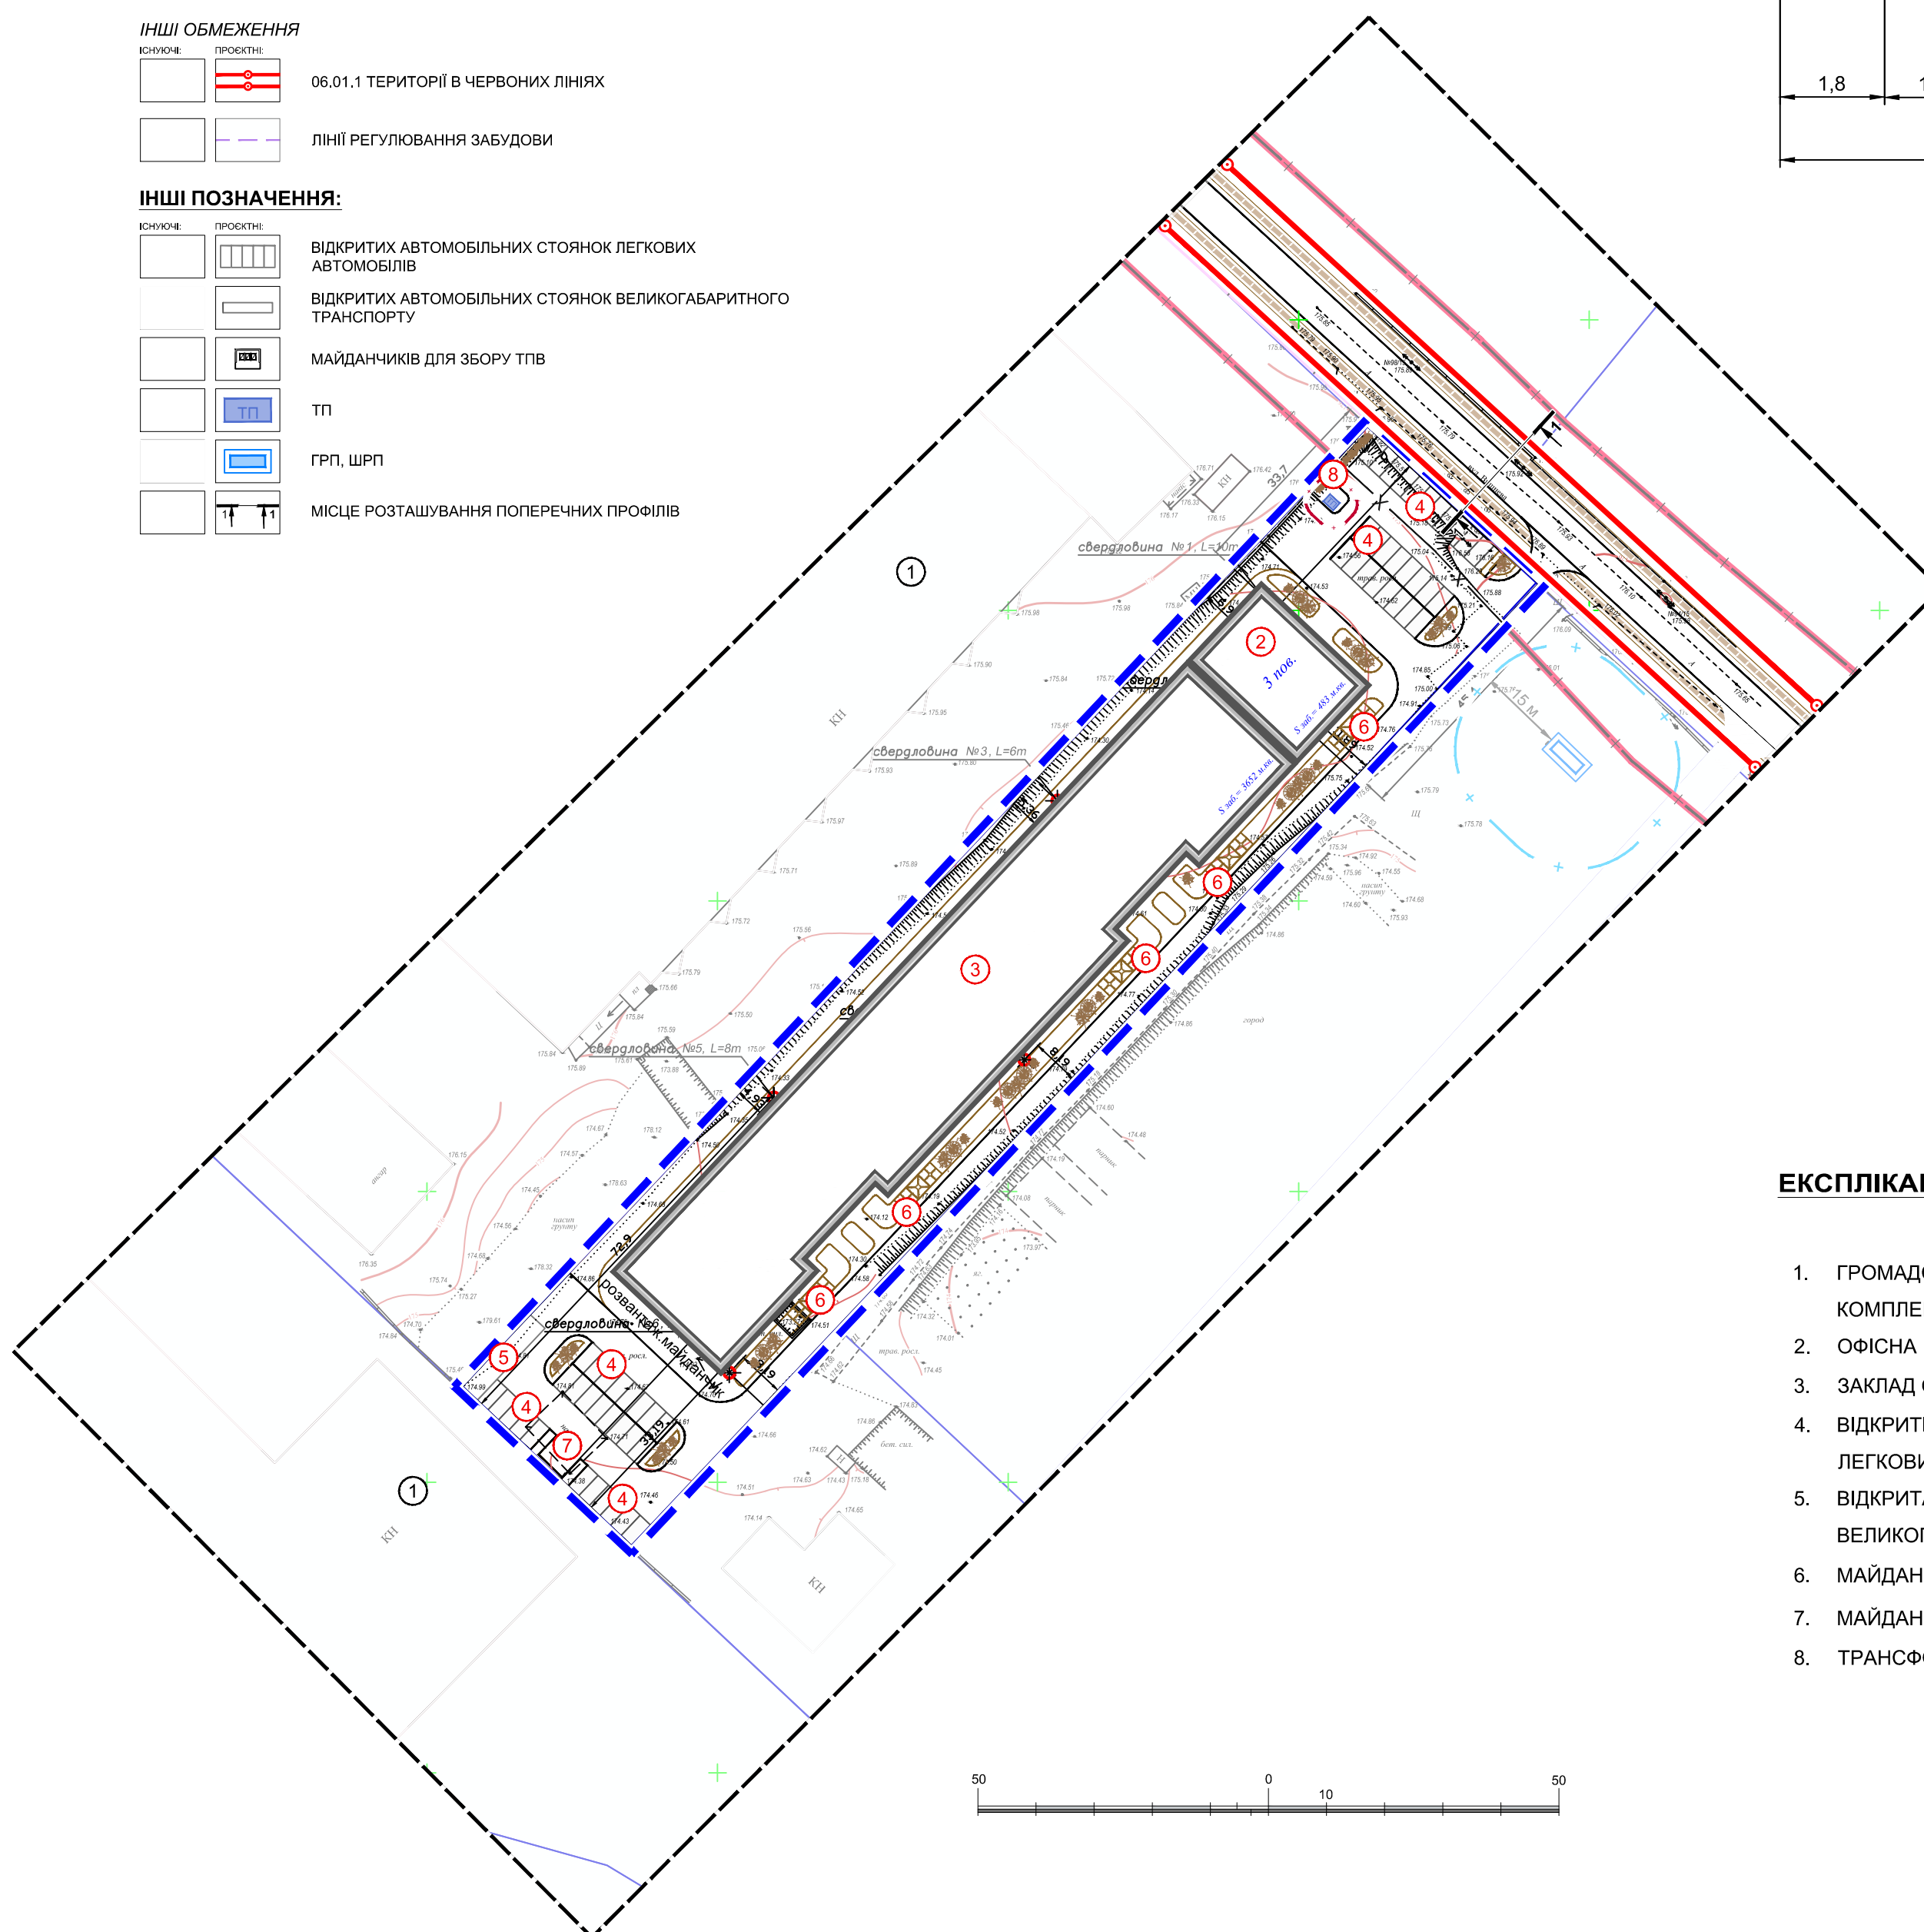

ПРОФІЛЬ 1 - 1
вул. АСКАНІЯ

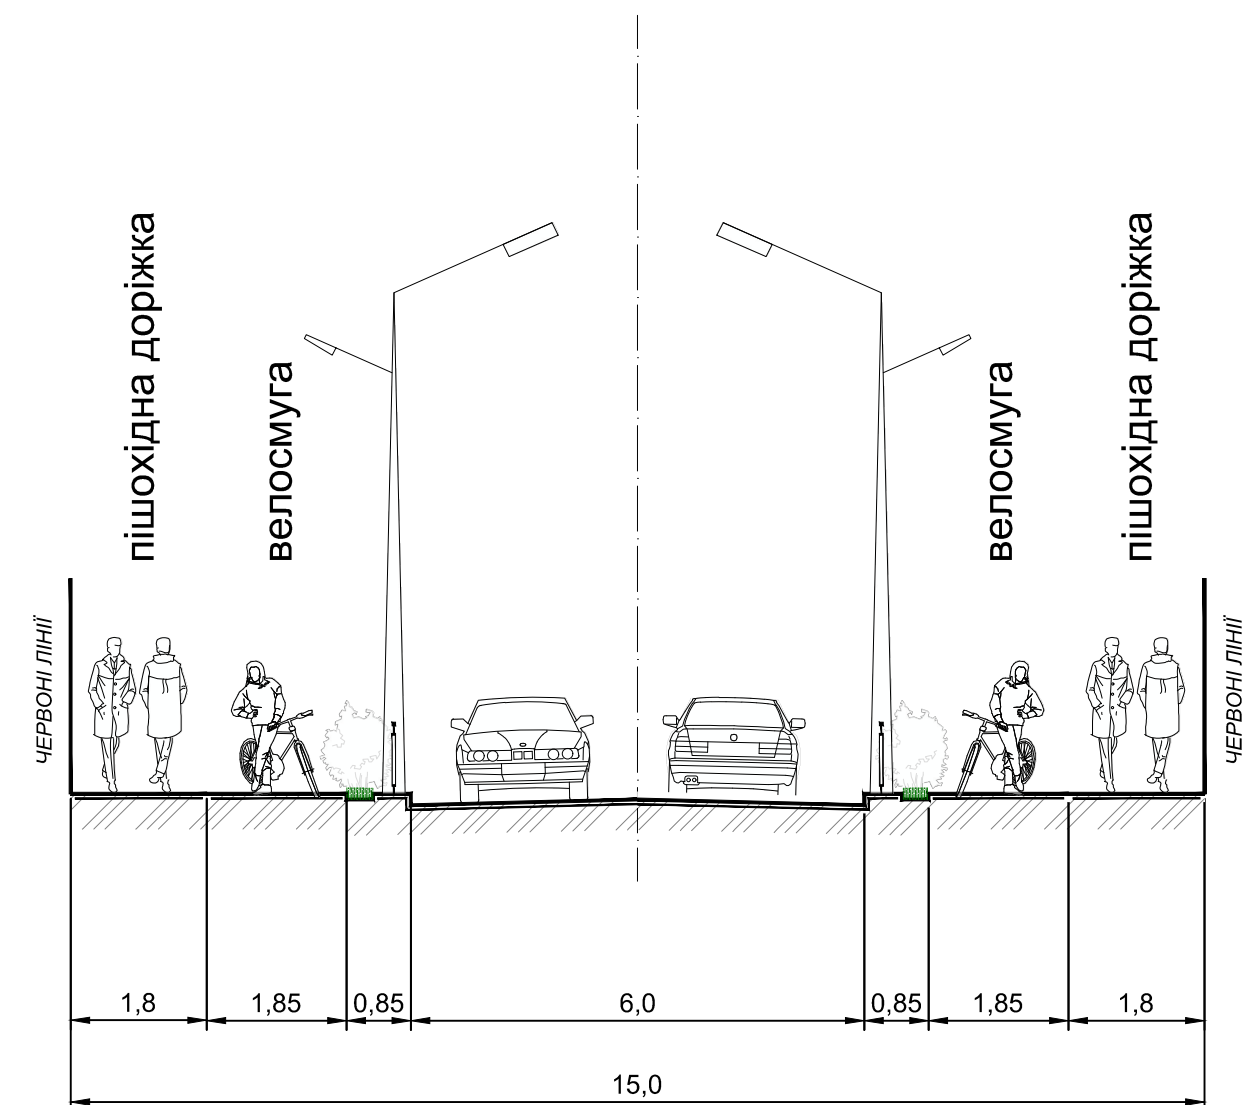

ЕКСПЛІКАЦІЯ:

- ГРОМАДСЬКА ЗАБУДОВА (ОФІСНІ ПРИМІЩЕННЯ, РИНКОВІ КОМПЛЕКСИ) - ІСН.;
- ОФІСНА БУДІВЛЯ - ПР.;
- ЗАКЛАД ОПТОВОЇ ТОРГІВЛІ - ПР.;
- ВІДКРИТІ СТОЯНКИ ДЛЯ ТИМЧАСОВОГО ЗБЕРІГАННЯ ЛЕГКОВИХ АВТОМОБІЛІВ ПРАЦІВНИКІВ І ВІДВІДУВАЧІВ - ПР.;
- ВІДКРИТА СТОЯНКА ДЛЯ ТИМЧАСОВОГО ЗБЕРІГАННЯ ВЕЛИКОГАБАРИТНОГО ТРАНСПОРТУ - ПР.;
- МАЙДАНЧИКИ ДЛЯ ВІДПОЧИНКУ - ПР.;
- МАЙДАНЧИК ДЛЯ ЗБОРУ ТПВ - ПР.;
- ТРАНСФОРМАТОРНА ПІДСТАНЦІЯ - ПР.