


ДЕТАЛЬНИЙ ПЛАН ТЕРИТОРІЇ ЗЕМЕЛЬНОЇ ДІЛЯНКИ ПЛОЩЕЮ 0,9091 ГА
ПО ВУЛИЦІ АСКАНІЯ В СЕЛІ КРЮКІВЩИНА БУЧАНСЬКОГО РАЙОНУ КИЇВСЬКОЇ ОБЛАСТІ
ПЛАН СУЧАСНОГО ВИКОРИСТАННЯ ЗЕМЕЛЬ ЗА ФОРМОЮ ВЛАСНОСТІ ІЗ
ЗАЗНАЧЕННЯМ КАТЕГОРІЙ ТА ВИДУ ЦІЛЬОВОГО ПРИЗНАЧЕННЯ, З
УРАХУВАННЯМ НАЯВНИХ ОБМЕЖЕНЬ ТА ОБ'ЄКТІВ
М 1:500

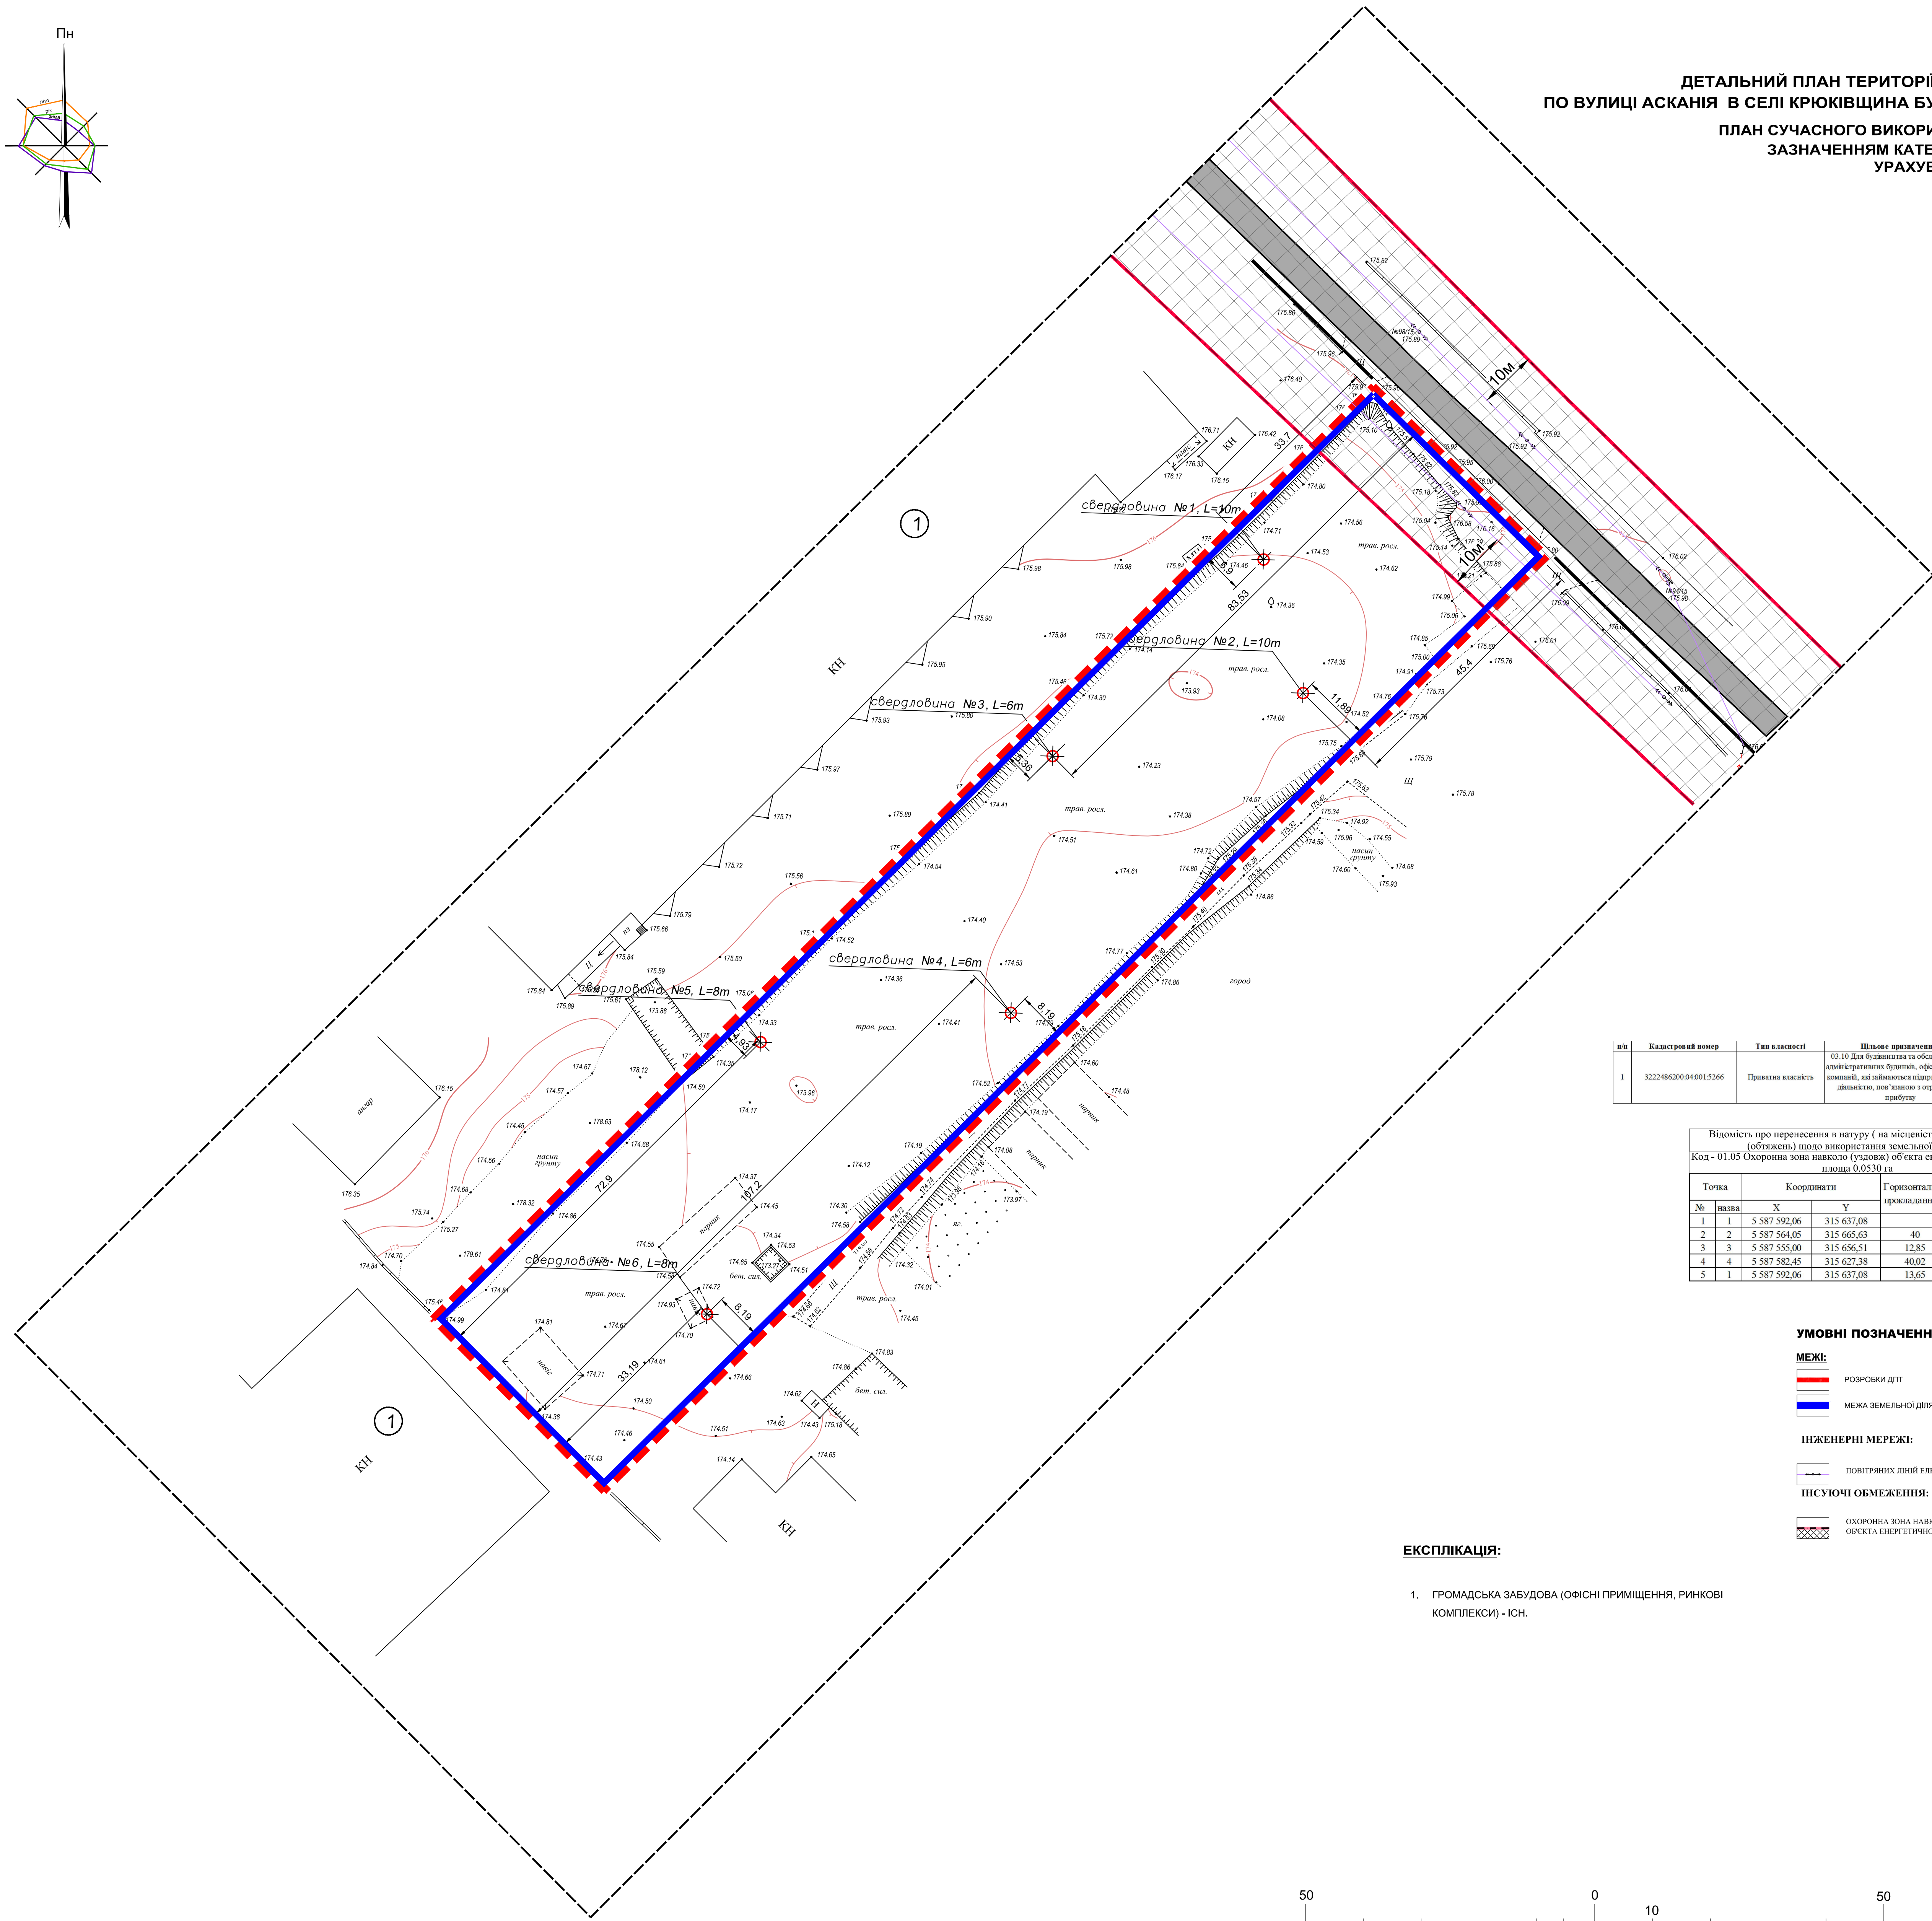

п/п	Катастровий номер	Тип власності	Цільове призначення:	Площа	Категорія земель
1	3222486200040015266	Приватна власність	03.10 Для брандування та обслуговування адміністративних будівель, офісних будівель компаній, які займаються підприємницькою діяльністю, пов'язаною з отриманням прибутку	0.9091	Землі житлової та громадської забудови

Відомість про перенесення в натуру (на місцевість) меж обмежень (об'єктів) щодо використання земельної ділянки						
Код - 01.05 Охоронна зона навколо (уздовж) об'єкта енергетичної системи, площа 0.0530 га						
№	Точка	Координати		Горизонтальне проєкційне відстані, м	Дирекційний кут	
	позва	X	Y		о	х
1	1	5 587 592.06	315 637.08		134	27 11.05
2	2	5 587 564.05	315 665.63	40	225	15 8.05
3	3	5 587 555.00	315 656.51	12.85	313	18 14.74
4	4	5 587 582.45	315 627.38	40.02	45	15 8.08
5	1	5 587 592.06	315 637.08	13.65	134	27 11.05

УМОВНІ ПОЗНАЧЕННЯ:

- МЕЖІ:**
- РОЗРІВКИ ДІП
 - МЕЖА ЗЕМЕЛЬНОЇ ДІЛЯНКИ ПРИВАТНОЇ ВЛАСНОСТІ

ІНЖЕНЕРНІ МЕРЕЖІ:

- ПОВІТРЯНИХ ЛІНІЙ ЕЛЕКТРОПЕРЕДАЧ, 10 кВ

ІНСУЛІРОВАНІ ОБМЕЖЕННЯ:

- ОХОРОННА ЗОНА НАВКОЛО (УЗДОВЖ) ОБ'ЄКТА ЕНЕРГЕТИЧНОЇ СИСТЕМИ (ПІ, 01.05)

ЕКСПЛІКАЦІЯ:

1. ГРОМАДСЬКА ЗАБУДОВА (ОФІСНІ ПРИМІЩЕННЯ, РИНКОВІ КОМПЛЕКСИ) - ІСН.

