



УМОВНІ ПОЗНАЧЕННЯ:

МЕЖІ:


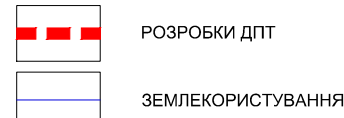


ІНЖЕНЕРНІ МЕРЕЖІ:

ВОДОПОСТАЧАННЯ:

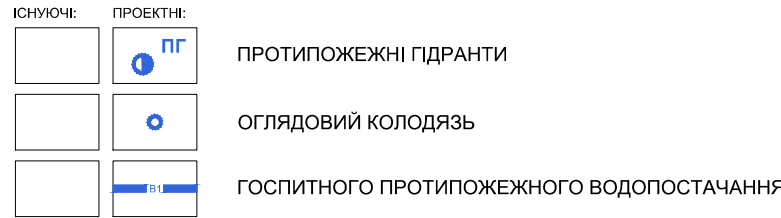


КАНАЛІЗАЦІЯ:

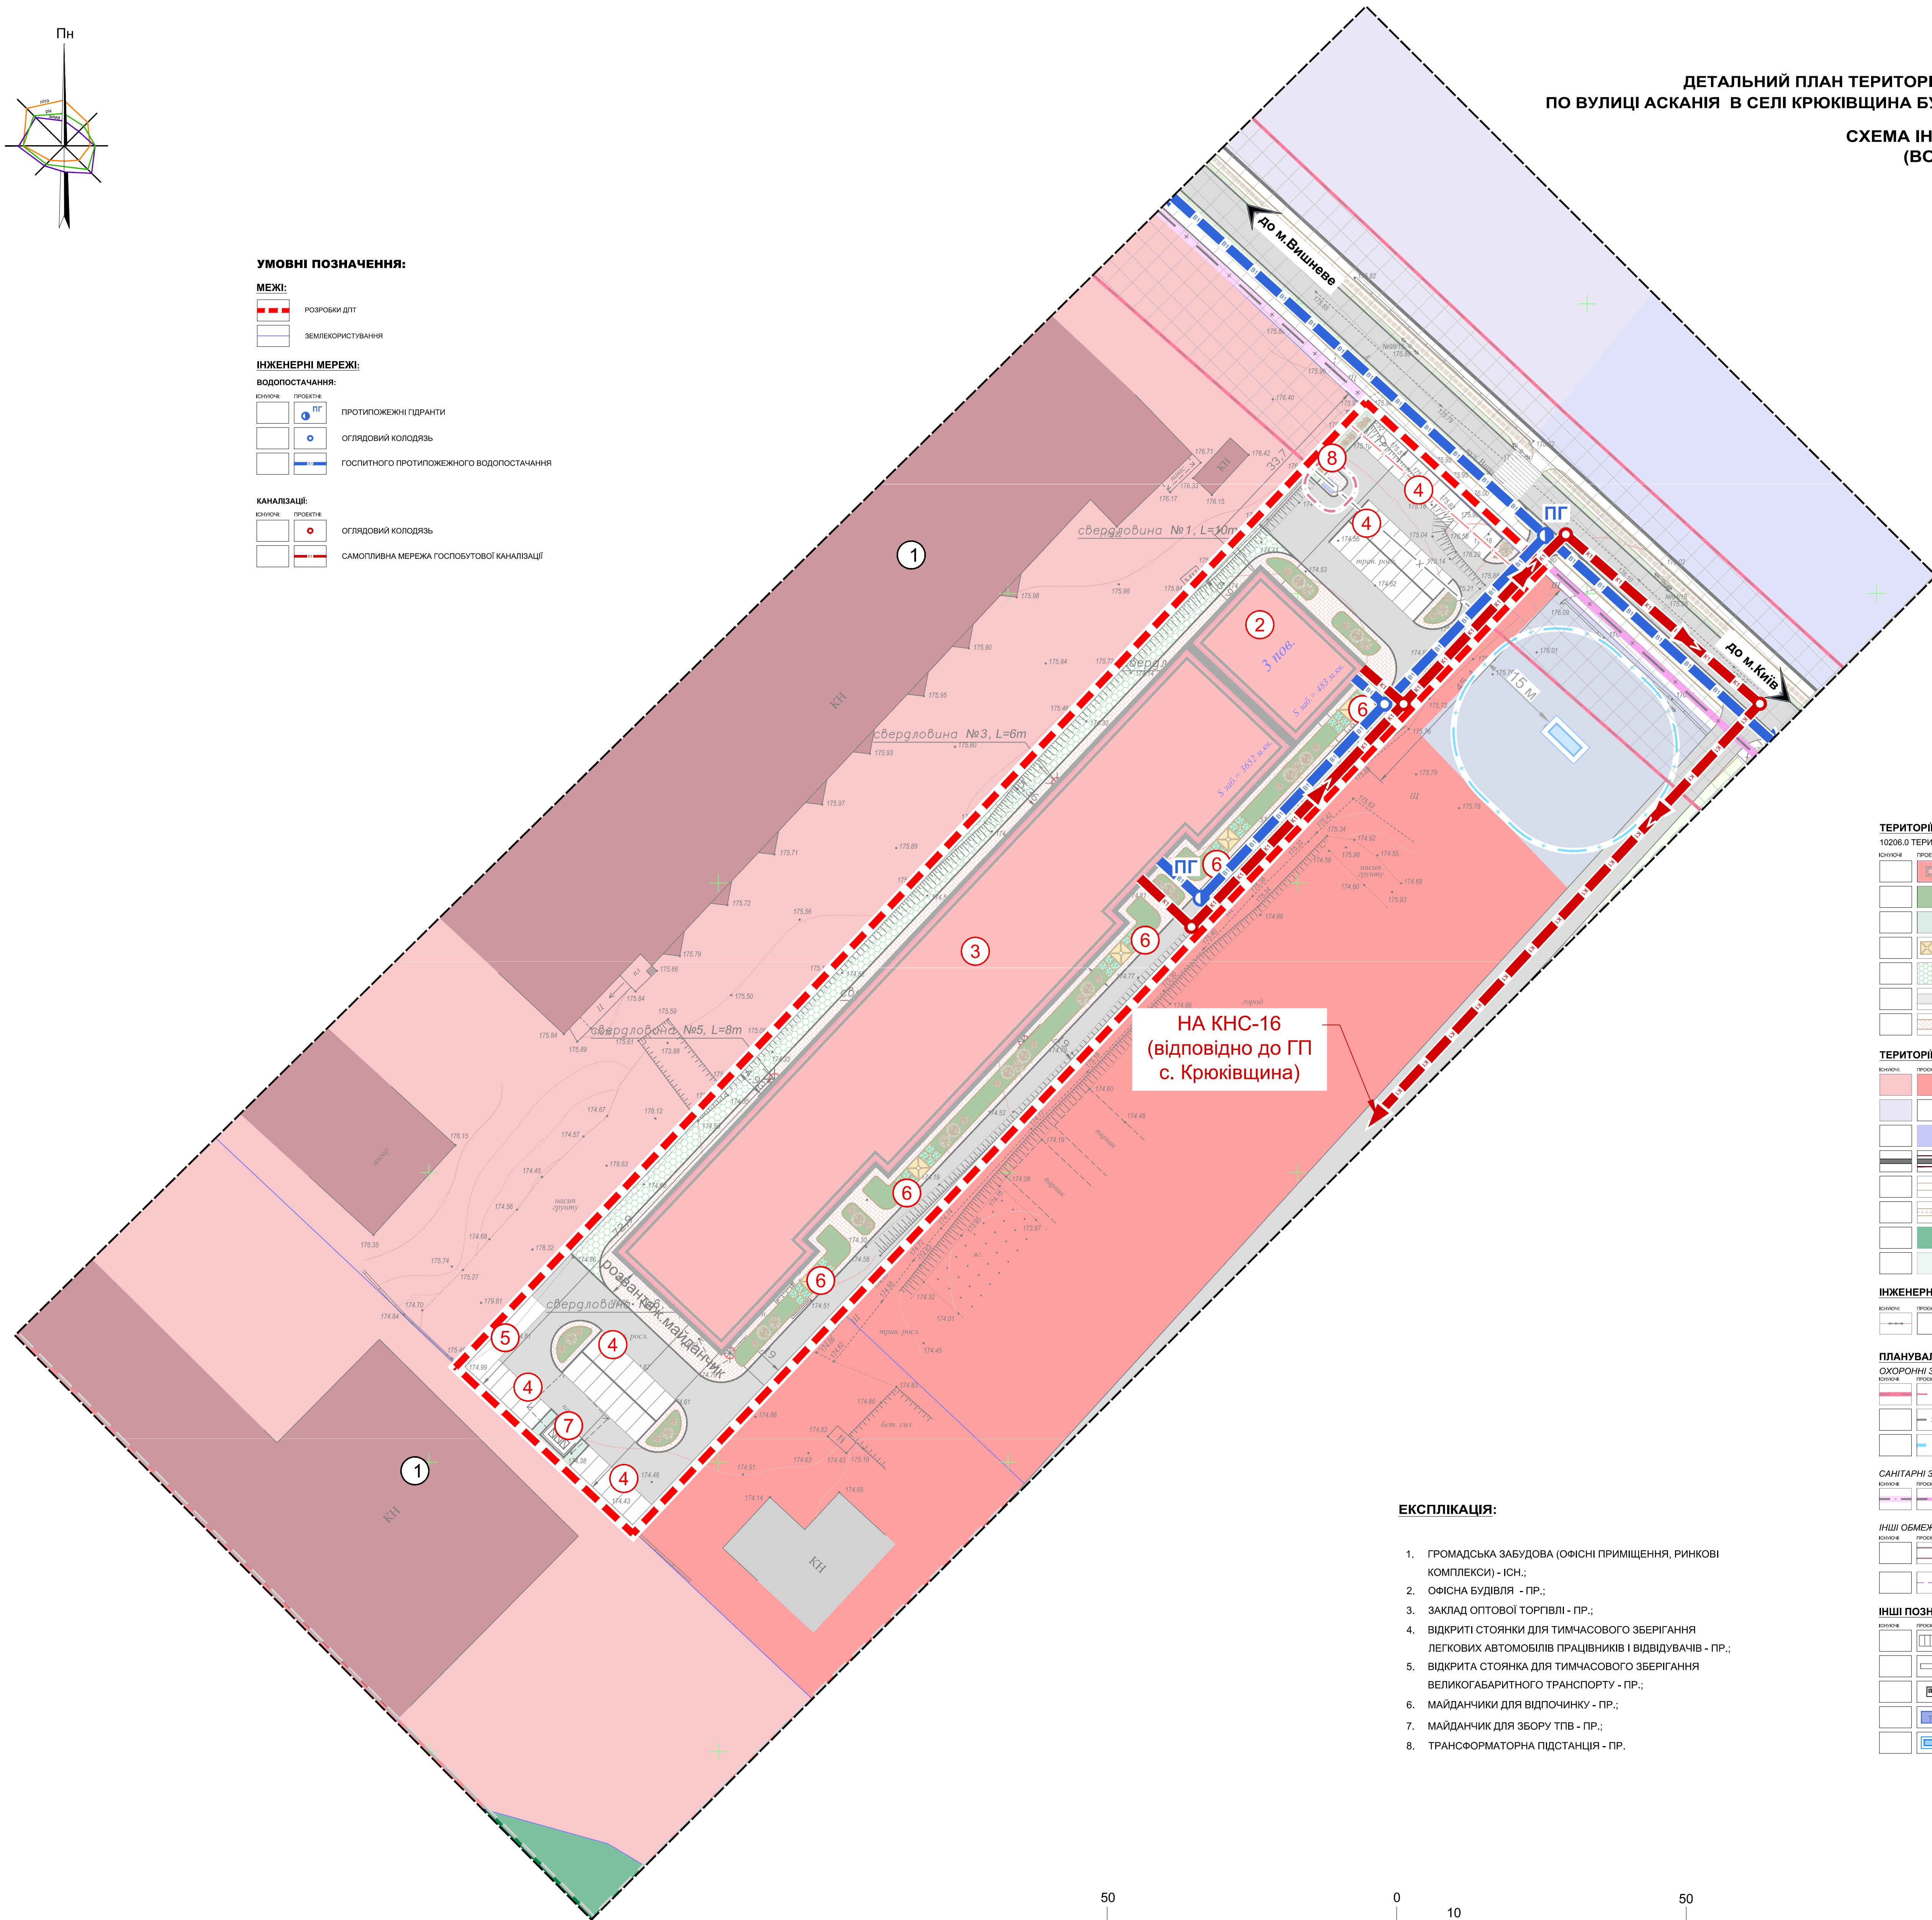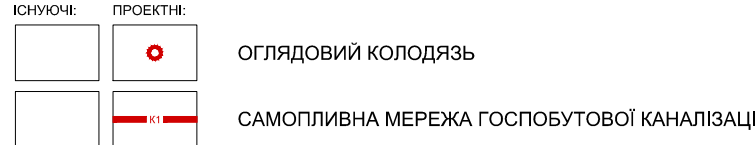


ТЕРИТОРІЇ (В МЕЖАХ ПРОЄКТУВАННЯ):

10206.0 ТЕРИТОРІЇ БАГАТОВУНКЦІОНАЛЬНИХ ЦЕНТРІВ

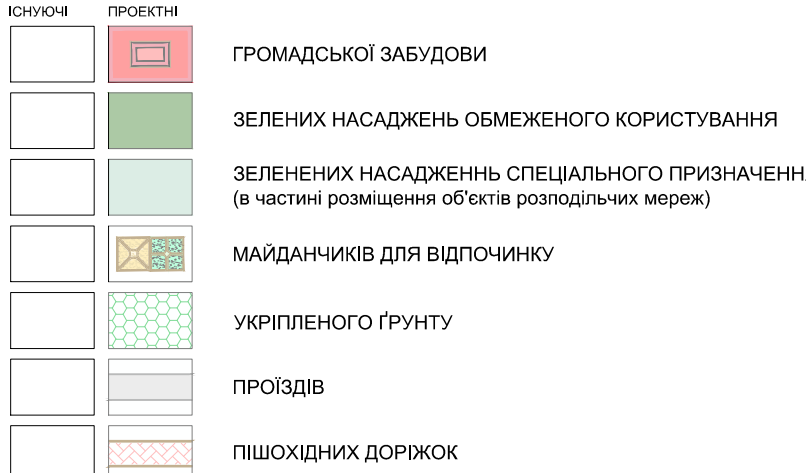

ТЕРИТОРІЇ (ЗА МЕЖАМИ ПРОЄКТУВАННЯ):

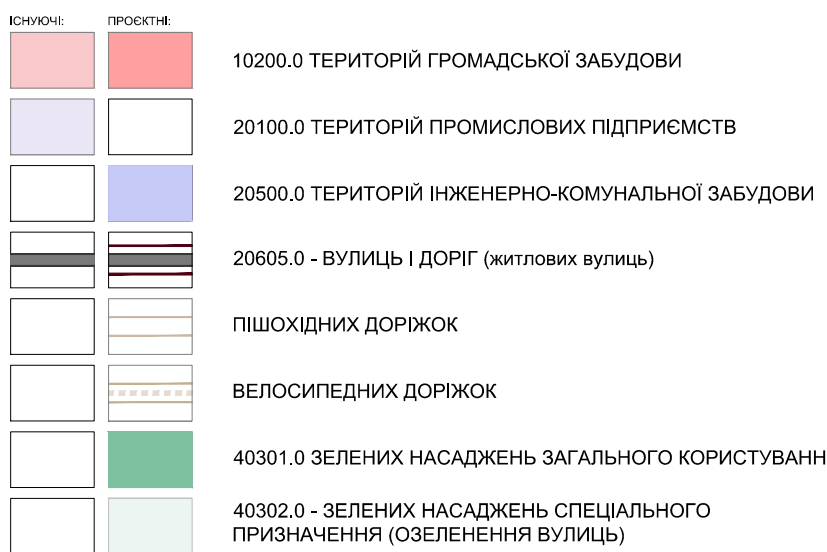


ІНЖЕНЕРНІ МЕРЕЖІ:



ПЛАНУВАЛЬНІ ОБМЕЖЕННЯ:


ОХОРОННІ ЗОНИ

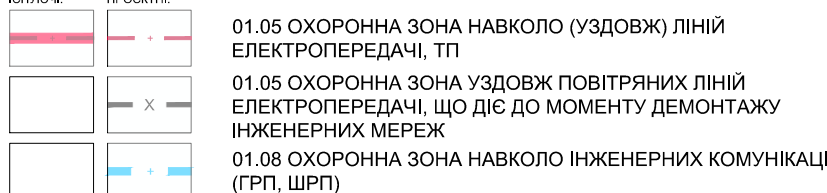


САНИТАРНІ ЗОНИ, ВІДСТАНІ, РОЗРИБИ



ІНШІ ОБМЕЖЕННЯ

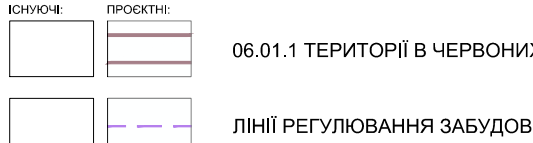

ІНШІ ПОЗНАЧЕННЯ:

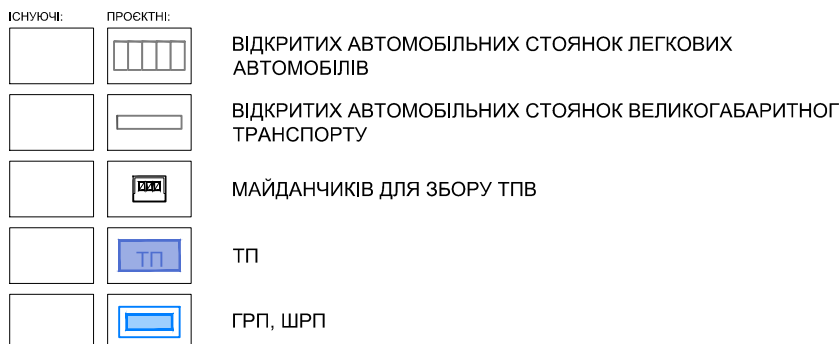

ЕКСПЛІКАЦІЯ:

1. ГРОМАДСЬКА ЗАБУДОВА (ОФІСНІ ПРИМІЩЕННЯ, РИНКОВІ КОМПЛЕКСИ) - ІСН.;
2. ОФІСНА БУДІВЛЯ - ПР.;
3. ЗАКЛАД ОПТОВОЇ ТОРГІВЛІ - ПР.;
4. ВІДКРИТІ СТОЯНКИ ДЛЯ ТИМЧАСОВОГО ЗБЕРІГАННЯ ЛЕГКОВИХ АВТОМОБІЛІВ ПРАЦІВНИКІВ І ВІДВІДУВАЧІВ - ПР.;
5. ВІДКРИТА СТОЯНКА ДЛЯ ТИМЧАСОВОГО ЗБЕРІГАННЯ ВЕЛИКОГАБАРИТНОГО ТРАНСПОРТУ - ПР.;
6. МАЙДАНЧИКИ ДЛЯ ВІДПОЧИНКУ - ПР.;
7. МАЙДАНЧИК ДЛЯ ЗБОРУ ТПВ - ПР.;
8. ТРАНСФОРМАТОРНА ПІДСТАНЦІЯ - ПР.

