

ДЕТАЛЬНИЙ ПЛАН ТЕРИТОРІЇ ЗЕМЕЛЬНОЇ ДІЛЯНКИ ПЛОЩЕЮ 0,9091 ГА
ПО ВУЛИЦІ АСКАНІЯ В СЕЛІ КРЮКІВЩИНА БУЧАНСЬКОГО РАЙОНУ КИЇВСЬКОЇ ОБЛАСТІ

СХЕМА ІНЖЕНЕРНОГО ЗАБЕЗПЕЧЕННЯ ТЕРИТОРІЇ
(ЕЛЕКТРОПОСТАЧАННЯ)
М 1:500

УМОВНІ ПОЗНАЧЕННЯ:


МЕЖІ:

	РОЗРИБИ ДІЛІТ
	ЗЕМЛЕКОРИСТУВАННЯ

ІНЖЕНЕРНІ МЕРЕЖІ:

ЕЛЕКТРОПОСТАЧАННЯ:

	ПОВІТРЯНИХ ЛІНІЙ ЕЛЕКТРОПЕРЕДАЧ, 10 кВ
	КАБЕЛЬНИХ ЛІНІЙ ЕЛЕКТРОПЕРЕДАЧ, 10 кВ
	КАБЕЛЬНИХ ЛІНІЙ ЕЛЕКТРОПЕРЕДАЧ, 0,4 кВ
	ЗАКРИТА ТРАНСФОРМАТОРНА ПІДСТАНЦІЯ ТП-10/0,4 кВ
	ДЕМОНТАЖ

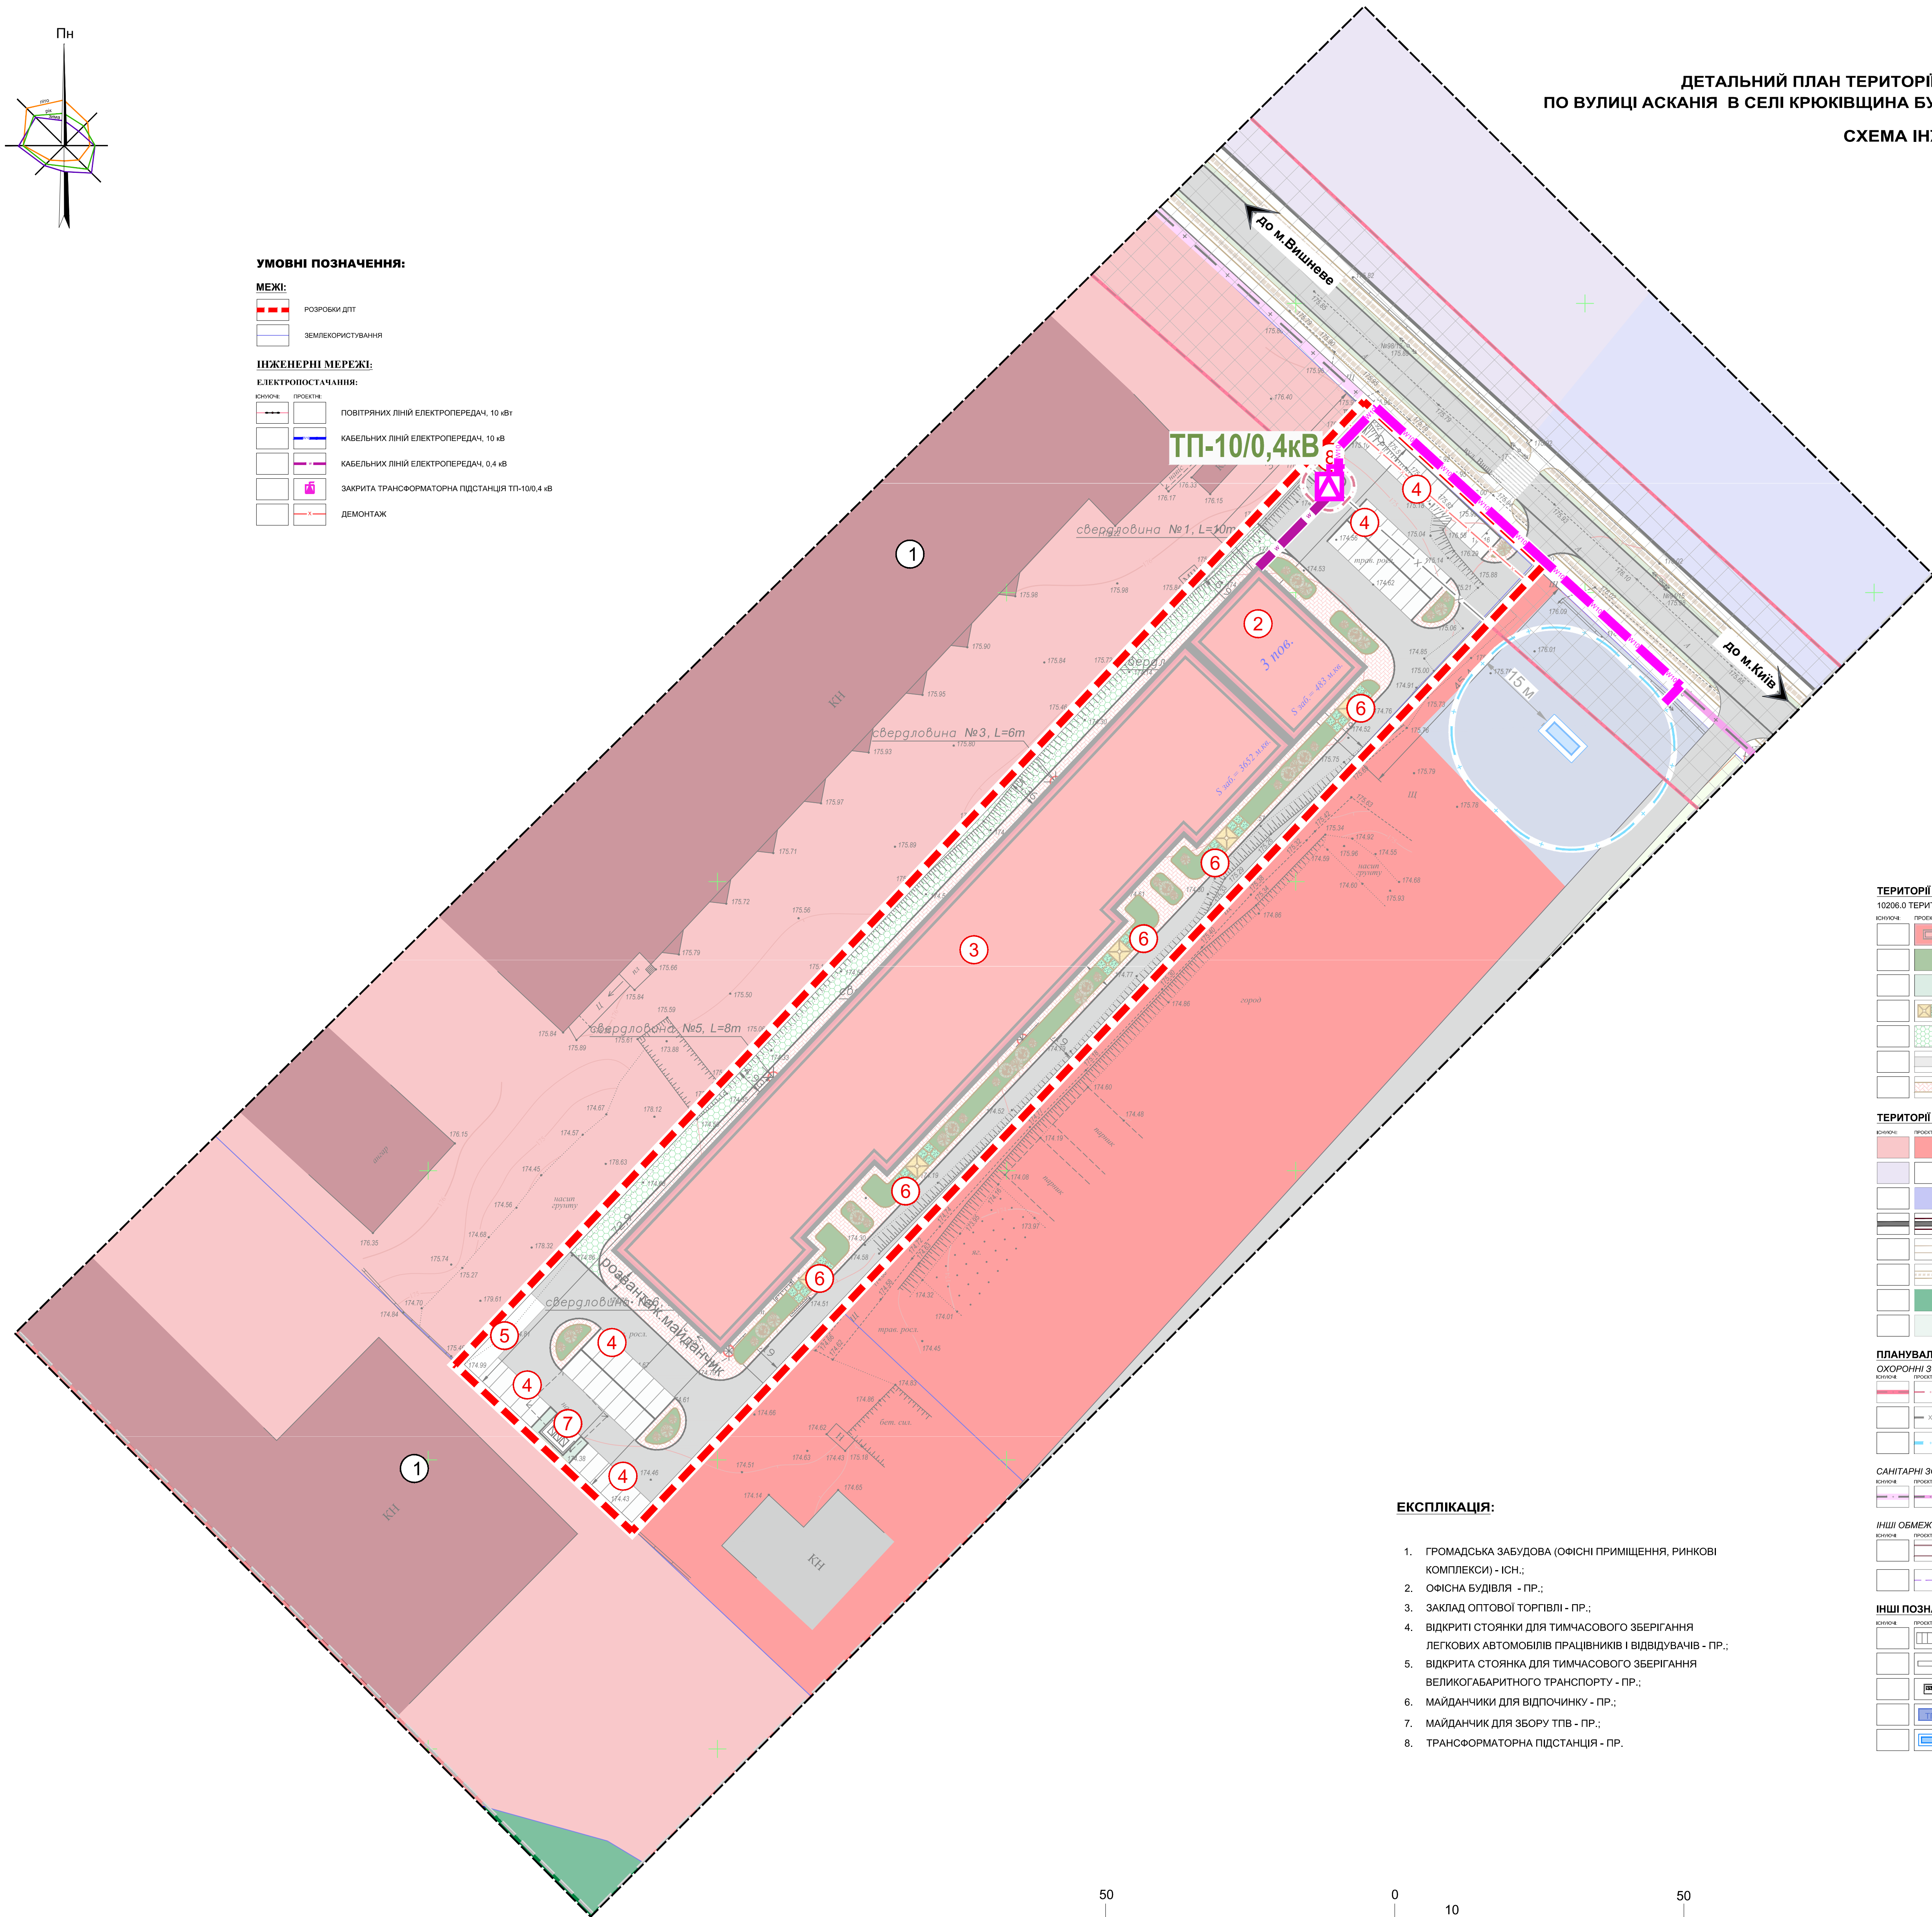

ТЕРИТОРІЇ (В МЕЖАХ ПРОЄКТУВАННЯ):

10206.0 ТЕРИТОРІЇ БАГАТОФУНКЦІОНАЛЬНИХ ЦЕНТРІВ

	ПРОЄКТ	ГРОМАДСЬКОЇ ЗАБУДОВИ
	ПРОЄКТ	ЗЕЛЕНИХ НАСАДЖЕНЬ ОБМЕЖЕНОГО КОРИСТУВАННЯ
	ПРОЄКТ	ЗЕЛЕНИХ НАСАДЖЕНЬ СПЕЦІАЛЬНОГО ПРИЗНАЧЕННЯ (в частині розміщення об'єктів розподільчих мереж)
	ПРОЄКТ	МАЙДАНЧИКІВ ДЛЯ ВІДПОЧИНКУ
	ПРОЄКТ	УКРІПЛЕНОГО ҐРУНТУ
	ПРОЄКТ	ПРОІЗДІВ
	ПРОЄКТ	ПІШОХІДНИХ ДОРІЖОК

ТЕРИТОРІЇ (ЗА МЕЖАМИ ПРОЄКТУВАННЯ):

	ПРОЄКТ	10200.0 ТЕРИТОРІЇ ГРОМАДСЬКОЇ ЗАБУДОВИ
	ПРОЄКТ	20100.0 ТЕРИТОРІЇ ПРОМИСЛОВИХ ПІДПРИЄМСТВ
	ПРОЄКТ	20500.0 ТЕРИТОРІЇ ІНЖЕНЕРНО-КОМУНАЛЬНОЇ ЗАБУДОВИ
	ПРОЄКТ	20605.0 - ВУЛИЦІ І ДОРІГІ (житлових вулиць)
	ПРОЄКТ	ПІШОХІДНИХ ДОРІЖОК
	ПРОЄКТ	ВЕЛОСИПЕДНИХ ДОРІЖОК
	ПРОЄКТ	40301.0 ЗЕЛЕНИХ НАСАДЖЕНЬ ЗАГАЛЬНОГО КОРИСТУВАННЯ
	ПРОЄКТ	40302.0 - ЗЕЛЕНИХ НАСАДЖЕНЬ СПЕЦІАЛЬНОГО ПРИЗНАЧЕННЯ (озеленення вулиць)

ПЛАНУВАЛЬНІ ОБМЕЖЕННЯ:

ОХОРОННІ ЗОНИ

	ПРОЄКТ	01.05 ОХОРОННА ЗОНА НАВКОЛО (УЗДОВЖ) ЛІНІЙ ЕЛЕКТРОПЕРЕДАЧ, ТП
	ПРОЄКТ	01.05 ОХОРОННА ЗОНА УЗДОВЖ ПОВІТРЯНИХ ЛІНІЙ ЕЛЕКТРОПЕРЕДАЧ, ЩО ДІЄ ДО МОМЕНТУ ДЕМОНТАЖУ ІНЖЕНЕРНИХ МЕРЕЖ
	ПРОЄКТ	01.08 ОХОРОННА ЗОНА НАВКОЛО ІНЖЕНЕРНИХ КОМУНАКАЦІЙ (ГРП, ШРП)

САНИТАРНІ ЗОНИ, ВІДСТАНІ, РОЗРИБИ

	ПРОЄКТ	03.01 САНИТАРНО-ЗАХИСНА ЗОНА НАВКОЛО ОБ'ЄКТА
--	--------	--

ІНШІ ОБМЕЖЕННЯ

	ПРОЄКТ	06.01.1 ТЕРИТОРІЇ В ЧЕРВОНІХ ЛІНІЯХ
	ПРОЄКТ	ЛІНІЇ РЕГУЛЮВАННЯ ЗАБУДОВИ

ІНШІ ПОЗНАЧЕННЯ:

	ПРОЄКТ	ВІДКРИТИХ АВТОМОБІЛЬНИХ СТОЯНОК ЛЕГКОВИХ АВТОМОБІЛІВ
	ПРОЄКТ	ВІДКРИТИХ АВТОМОБІЛЬНИХ СТОЯНОК ВЕЛИКОГАБАРИТНОГО ТРАНСПОРТУ
	ПРОЄКТ	МАЙДАНЧИКІВ ДЛЯ ЗБОРУ ТПВ
	ПРОЄКТ	ТП
	ПРОЄКТ	ГРП, ШРП

ЕКСПЛІКАЦІЯ:

- ГРОМАДСЬКА ЗАБУДОВА (ОФІСНІ ПРИМІЩЕННЯ, РИНКОВІ КОМПЛЕКСИ) - ІСН.;
- ОФІСНА БУДІВЛЯ - ПР.;
- ЗАКЛАД ОПТОВОЇ ТОРГІВЛІ - ПР.;
- ВІДКРИТІ СТОЯНКИ ДЛЯ ТИМЧАСОВОГО ЗБЕРІГАННЯ ЛЕГКОВИХ АВТОМОБІЛІВ ПРАЦІВНИКІВ І ВІДВІДУВАЧІВ - ПР.;
- ВІДКРИТА СТОЯНКА ДЛЯ ТИМЧАСОВОГО ЗБЕРІГАННЯ ВЕЛИКОГАБАРИТНОГО ТРАНСПОРТУ - ПР.;
- МАЙДАНЧИКИ ДЛЯ ВІДПОЧИНКУ - ПР.;
- МАЙДАНЧИК ДЛЯ ЗБОРУ ТПВ - ПР.;
- ТРАНСФОРМАТОРНА ПІДСТАНЦІЯ - ПР.

