

УМОВНІ ПОЗНАЧЕННЯ:

МЕЖІ:

	РОЗРИБИ ДІП
	ЗЕМЛЕКОРИСТУВАННЯ

ІНЖЕНЕРНІ МЕРЕЖІ:

ВОДОСТАЧАННЯ:

	ПРОТИПОЖЕЖНІ ГІДРАНТИ
	ОГЛЯДОВИЙ КОЛОДЯЗЬ
	ГОСПИТНОГО ПРОТИПОЖЕЖНОГО ВОДОСТАЧАННЯ

КАНАЛІЗАЦІЯ:

	ОГЛЯДОВИЙ КОЛОДЯЗЬ
	САМОПЛИВНА МЕРЕЖА ГОСПОБУТОВОЇ КАНАЛІЗАЦІЇ

ІНЖЕНЕРНІ МЕРЕЖІ:

ЕЛЕКТРОСТАЧАННЯ:

	ПОВІТРЯНИХ ЛІНІЙ ЕЛЕКТРОПЕРЕДАЧ, 10 кВ
	КАБЕЛЬНИХ ЛІНІЙ ЕЛЕКТРОПЕРЕДАЧ, 10 кВ
	КАБЕЛЬНИХ ЛІНІЙ ЕЛЕКТРОПЕРЕДАЧ, 0,4 кВ
	ЗАКРИТА ТРАНСФОРМАТОРНА ПІДСТАНЦЯ ТП-10/0,4 кВ
	ДЕМОНТАЖ

ІНЖЕНЕРНА ПІДГОТОВКА:

ІНЖЕНЕРНІ МЕРЕЖІ ТА СПОРТУДИ:

	ПРОМАХОВИЙ ДОЩОВОЇ КАНАЛІЗАЦІЇ
	ДОЩОПРИЙМАНЬНИХ КОЛОДЯЗІВ
	ОГЛЯДОВИХ КОЛОДЯЗІВ

ВЕРТИКАЛЬНЕ ПЛАНУВАННЯ ТЕРИТОРІЇ:

	ПРОЄКТНА ВІДМІТКА ЗЕМЛІ, М
	ІСНУЮЧА ВІДМІТКА ЗЕМЛІ, М
	УХИЛ, %
	ВІДСТАНЬ, М

с. КРЮКІВЩИНА


БУЧАНСЬКИЙ РАЙОН

КИЇВСЬКА ОБЛАСТЬ



ДЕТАЛЬНИЙ ПЛАН ТЕРИТОРІЇ ЗЕМЕЛЬНОЇ ДІЛЯНКИ ПЛОЩЕЮ 0,9091 ГА
ПО ВУЛИЦІ АСКАНІЯ В СЕЛІ КРЮКІВЩИНА БУЧАНСЬКОГО РАЙОНУ КИЇВСЬКОЇ ОБЛАСТІ

СХЕМА ІНЖЕНЕРНО-ТЕХНІЧНИХ ЗАХОДІВ ЦИВІЛЬНОГО ЗАХИСТУ
НА МИРНИЙ ЧАС
М 1:500

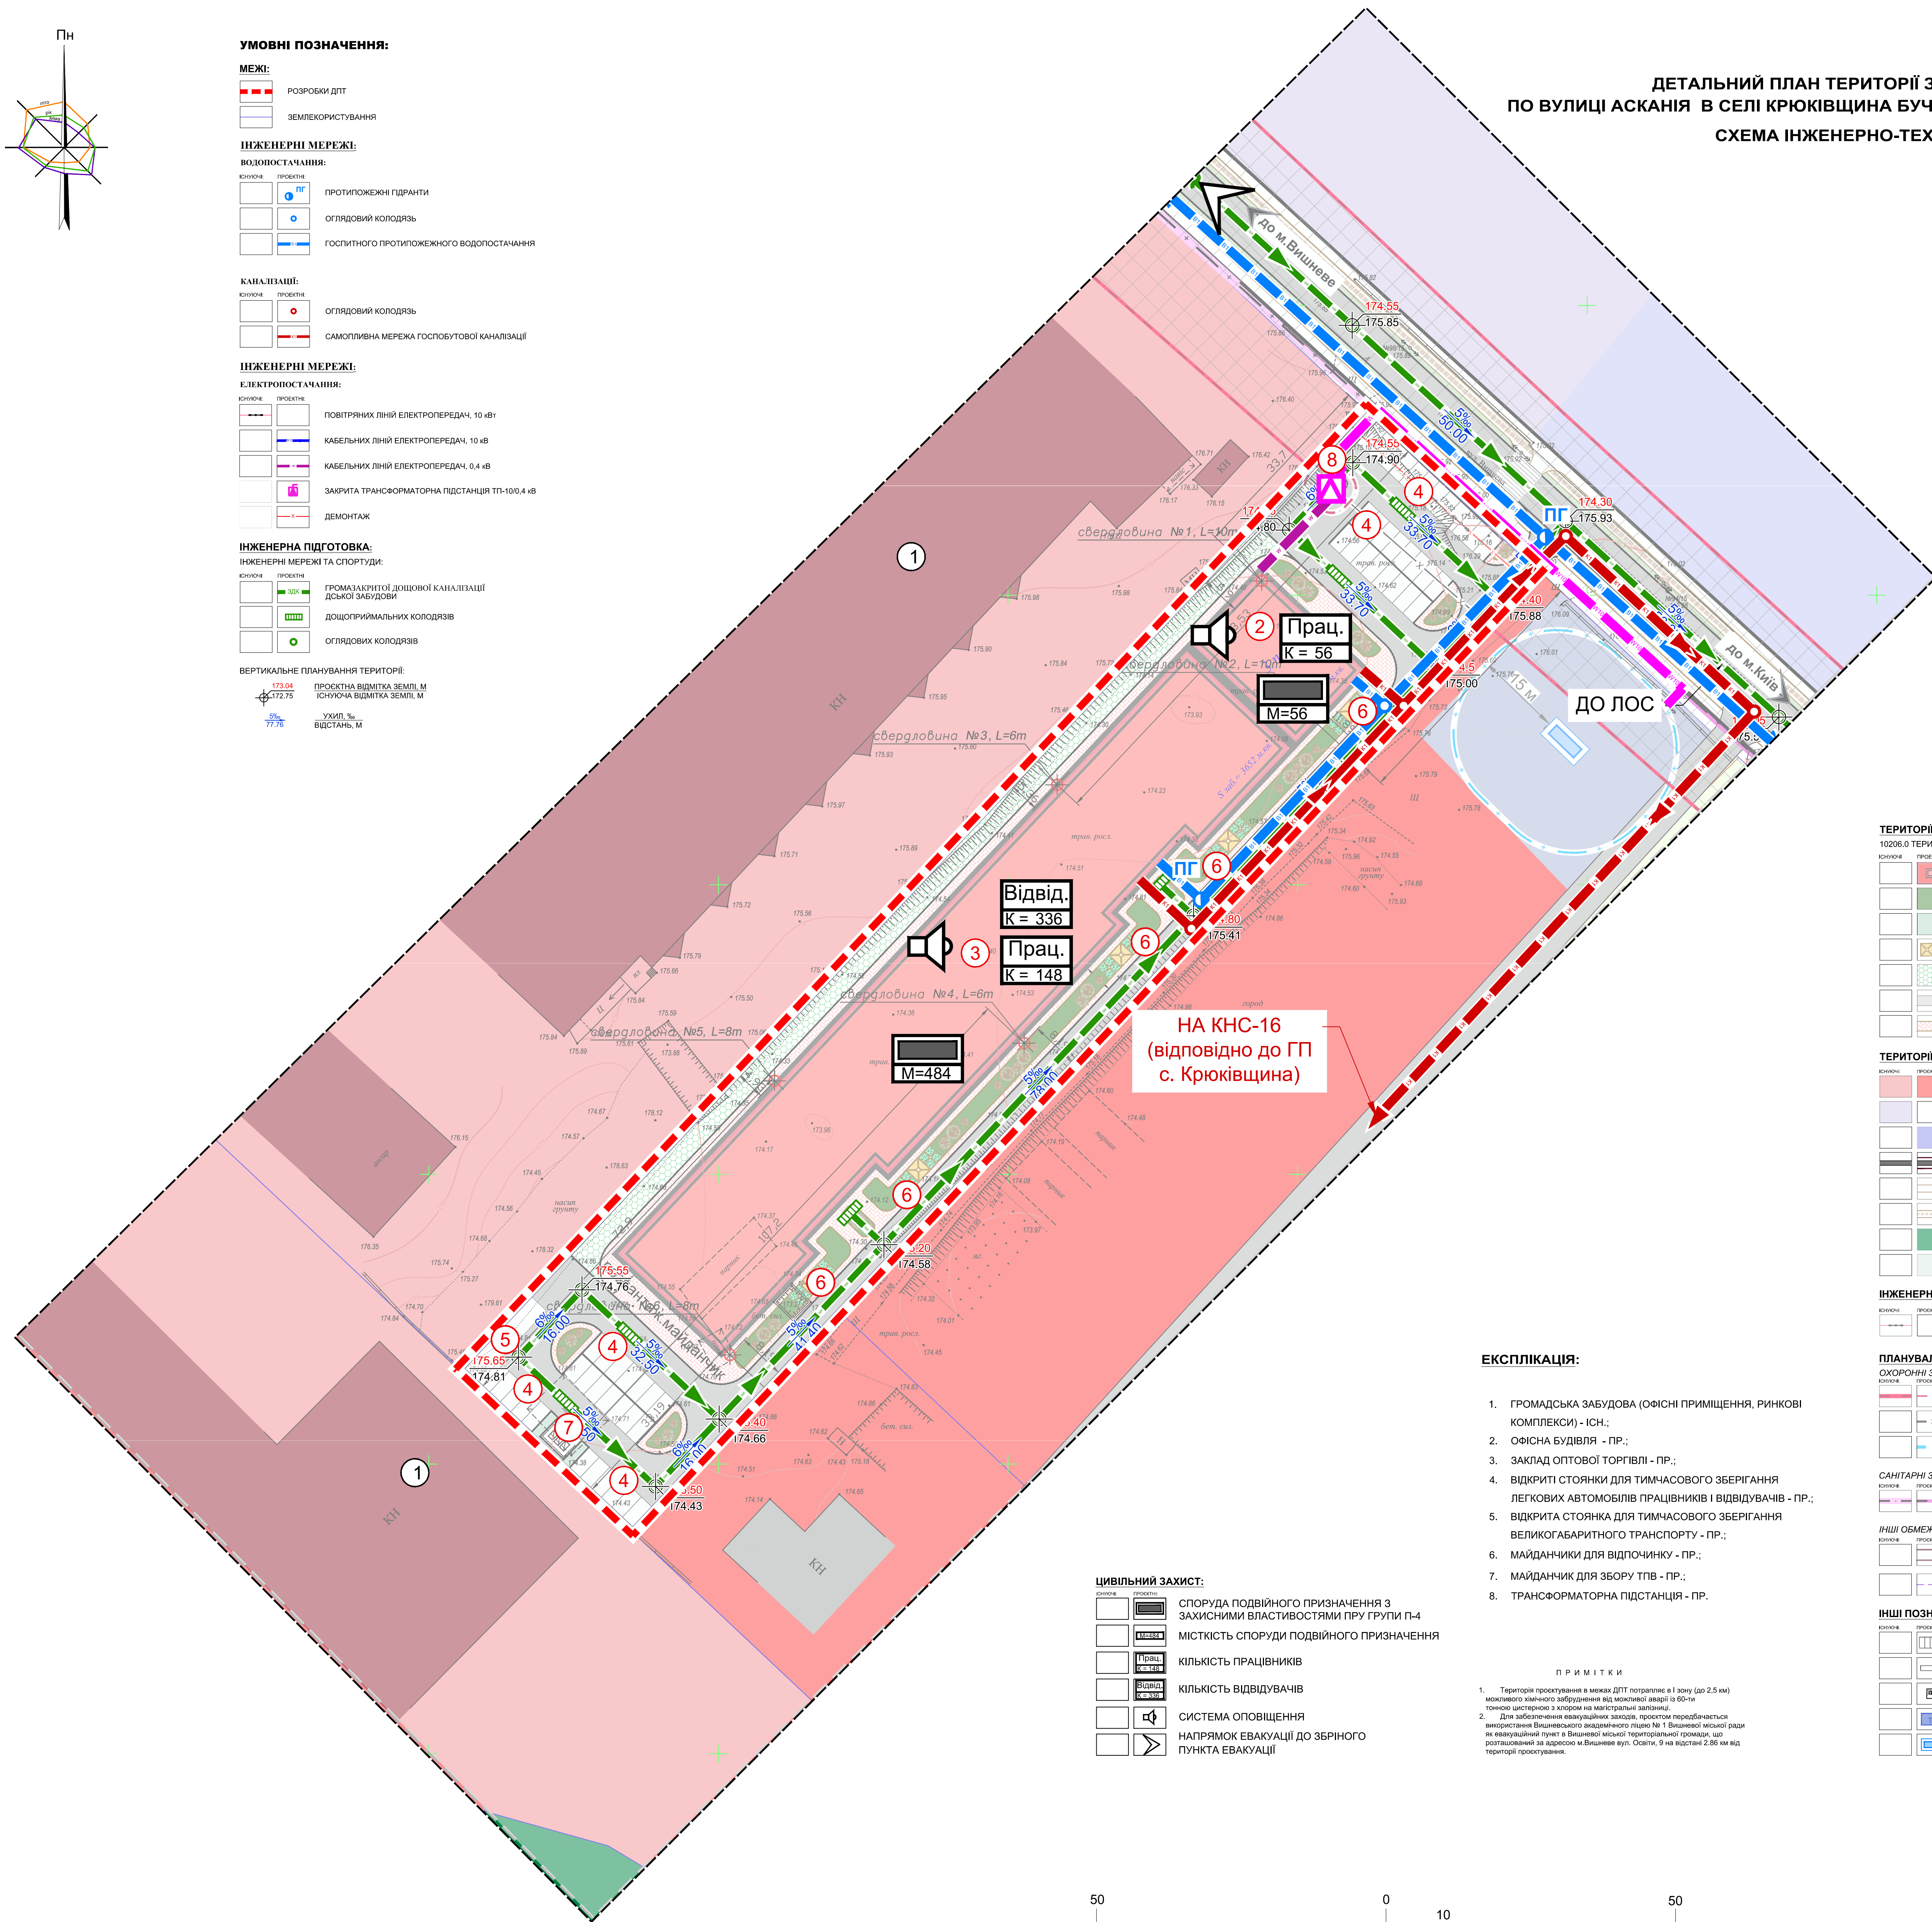

ТЕРИТОРІЇ (В МЕЖАХ ПРОЄКТУВАННЯ):

10206.0 ТЕРИТОРІЇ БАГАТОВУНКЦІОНАЛЬНИХ ЦЕНТРІВ

	ГРОМАДСЬКОЇ ЗАБУДОВИ
	ЗЕЛЕНИХ НАСАДЖЕНЬ ОБМЕЖЕНОГО КОРИСТУВАННЯ
	ЗЕЛЕНИХ НАСАДЖЕНЬ СПЕЦІАЛЬНОГО ПРИЗНАЧЕННЯ (в частині розміщення об'єктів розподільних мереж)
	МАЙДАНЧИКІВ ДЛЯ ВІДПОЧИНКУ
	УКРІПЛЕНОГО ҐРУНТУ
	ПРОІЗДІВ
	ПІШОХІДНИХ ДОРІЖОК

ТЕРИТОРІЇ (ЗА МЕЖАМИ ПРОЄКТУВАННЯ):

	10200.0 ТЕРИТОРІЇ ГРОМАДСЬКОЇ ЗАБУДОВИ
	20100.0 ТЕРИТОРІЇ ПРОМИСЛОВИХ ПІДПРИЄМСТВ
	20500.0 ТЕРИТОРІЇ ІНЖЕНЕРНО-КОМУНАЛЬНОЇ ЗАБУДОВИ
	20605.0 - ВУЛИЦЬ І ДОРІГ (житлових вулиць)
	ПІШОХІДНИХ ДОРІЖОК
	ВЕЛОСИПЕДНИХ ДОРІЖОК
	40301.0 ЗЕЛЕНИХ НАСАДЖЕНЬ ЗАГАЛЬНОГО КОРИСТУВАННЯ
	40302.0 - ЗЕЛЕНИХ НАСАДЖЕНЬ СПЕЦІАЛЬНОГО ПРИЗНАЧЕННЯ (озеленення вулиць)

ІНЖЕНЕРНІ МЕРЕЖІ:

	ПОВІТРЯНИХ ЛІНІЙ ЕЛЕКТРОПЕРЕДАЧ, 10 кВ
--	--

ПЛАНУВАЛЬНІ ОБМЕЖЕННЯ:

ОХОРОННІ ЗОНИ

	01.05 ОХОРОННА ЗОНА НАВКОЛО (УЗДОВЖ) ЛІНІЙ ЕЛЕКТРОПЕРЕДАЧ, ТП
	01.05 ОХОРОННА ЗОНА УЗДОВЖ ПОВІТРЯНИХ ЛІНІЙ ЕЛЕКТРОПЕРЕДАЧ, ЩО ДІЄ ДО МОМЕНТУ ДЕМОНТАЖУ ІНЖЕНЕРНИХ МЕРЕЖ
	01.08 ОХОРОННА ЗОНА НАВКОЛО ІНЖЕНЕРНИХ КОМУНАКАЦІЙ (ГРП, ШРП)

САНИТАРНІ ЗОНИ, ВІДСТАНІ, РОЗРИВИ

	03.01 САНИТАРНО-ЗАХИСНА ЗОНА НАВКОЛО ОБ'ЄКТА
--	--

ІНШІ ОБМЕЖЕННЯ

	06.01.1 ТЕРИТОРІЇ В ЧЕРВОНИХ ЛІНІЯХ
	ЛІНІЇ РЕГУЛЮВАННЯ ЗАБУДОВИ

ІНШІ ПОЗНАЧЕННЯ:

	ВІДКРИТИХ АВТОМОБІЛЬНИХ СТОЯНОК ЛЕГКОВИХ АВТОМОБІЛІВ
	ВІДКРИТИХ АВТОМОБІЛЬНИХ СТОЯНОК ВЕЛИКОГАБАРИТНОГО ТРАНСПОРТУ
	МАЙДАНЧИКІВ ДЛЯ ЗБОРУ ТТБ
	ТП
	ГРП, ШРП

ЕКСПЛІКАЦІЯ:

- ГРОМАДСЬКА ЗАБУДОВА (ОФІСНІ ПРИМІЩЕННЯ, РИНКОВІ КОМПЛЕКСИ) - ІСН.;
- ОФІСНА БУДІВЛЯ - ПР.;
- ЗАКЛАД ОПТОВОЇ ТОРГІВЛІ - ПР.;
- ВІДКРИТІ СТОЯНКИ ДЛЯ ТИМЧАСОВОГО ЗБЕРІГАННЯ ЛЕГКОВИХ АВТОМОБІЛІВ ПРАЦІВНИКІВ І ВІДВІДУВАЧІВ - ПР.;
- ВІДКРИТА СТОЯНКА ДЛЯ ТИМЧАСОВОГО ЗБЕРІГАННЯ ВЕЛИКОГАБАРИТНОГО ТРАНСПОРТУ - ПР.;
- МАЙДАНЧИКИ ДЛЯ ВІДПОЧИНКУ - ПР.;
- МАЙДАНЧИК ДЛЯ ЗБОРУ ТПВ - ПР.;
- ТРАНСФОРМАТОРНА ПІДСТАНЦІЯ - ПР.

П Р И М І Т К И

- Територія проєктування в межах ДІП потрапляє в І зону (до 2,5 км) можливого кімного забруднення від можливої аварії із 60-тн тонною цистерною з хлором на магістральній залізниці;
- Для забезпечення евакуаційних заходів, проєктом передбачається використання Вишневецького академічного ліцею № 1 Вишневої міської ради як евакуаційного пункту в Вишневої міської територіальної громади, що розташований за адресою м. Вишневе вул. Освіт. 9 на відстані 2,68 км від території проєктування.

ЦИВІЛЬНИЙ ЗАХИСТ:

	СПОРУДА ПОДВІЙНОГО ПРИЗНАЧЕННЯ З ЗАХИСНИМИ ВЛАСТИВОСТЯМИ ПРУ ГРУПИ П-4
	МІСТКІСТЬ СПОРУДИ ПОДВІЙНОГО ПРИЗНАЧЕННЯ
	КІЛЬКІСТЬ ПРАЦІВНИКІВ
	КІЛЬКІСТЬ ВІДВІДУВАЧІВ
	СИСТЕМА ОПОВІЩЕННЯ
	НАПРЯМОК ЕВАКУАЦІЇ ДО ЗБІРНОГО ПУНКТА ЕВАКУАЦІЇ

