





с. КРЮКІВЩИНА БУЧАНСЬКИЙ РАЙОН КИЇВСКА ОБЛАСТЬ

ВНЕСЕННЯ ЗМІН ДО ДЕТАЛЬНОГО ПЛАНУ ТЕРИТОРІЇ
БАГАТОКВАРТИРНОЇ ЖИТЛОВОЇ ЗАБУДОВИ З ОБ'ЄКТАМИ
ГРОМАДСЬКОГО ОБСЛУГОВУВАННЯ НА ЗЕМЕЛЬНИХ
ДІЛЯНКАХ ЗАГАЛЬНОЮ ПЛОЩЕЮ 17,0 ГА В МЕЖАХ
СЕЛА КРЮКІВЩИНА КІЄВО-СВЯТОШИНСЬКОГО
РАЙОНУ КИЇВСЬКОЇ ОБЛАСТІ

СХЕМА ІНЖЕНЕРНОГО ЗАПЕЗПЕЧЕННЯ ТЕРИТОРІЇ (ВОДОПОСТАЧАННЯ, ВОДОВІДВЕДЕННЯ) М 1:1000

ЕКСПЛІКАЦІЯ:

- садибний житловий будинок - *Існуючий*
- садибний житловий будинок - *Проект*
- блокований житловий будинок - *Існуючий*
- блокований житловий будинок - *Проект*
- багатоквартирний житловий будинок - *Поточне будівництво*
- багатоквартирний житловий будинок - *Проект*
- багатоквартирний житловий будинок з вбудованими громадськими приміщеннями у 1-му поверсі - *Проект*
- привбудовані громадські приміщення до житлового будинку - *Проект*
- початкова школа на 280 місць - *Проект*
- заклад дошкільної освіти на 160 місць - *Проект*
- заклад дошкільної освіти на 140 місць - *Проект*
- магазин змішаної торгівлі - *Існуючий*
- комерційна будівля - *Проект*
- заклад громадського харчування - *Проект*
- майданчики для ігор дітей дошкільного та молодшого шкільного віку - *Проект*
- майданчики для відпочинку дорослого населення - *Проект*
- майданчики для занять фізкультурою - *Проект*
- відкриті автостоянки для тимчасового зберігання автомобільного транспорту - *Проект*
- відкритий майданчики для тимчасової стоянки велосипедів - *Проект*
- наземні майданчики для збирання побутових відходів - *Проект*
- підземні майданчики для збирання побутових відходів - *Проект*
- трансформаторна підстанція (ТП 10кВ/0,4кВ) - *Існуючий*
- трансформаторна підстанція (ТП 10кВ/0,4кВ) - *Проект*
- ШРП - *Проект*
- котельня - *Проект*

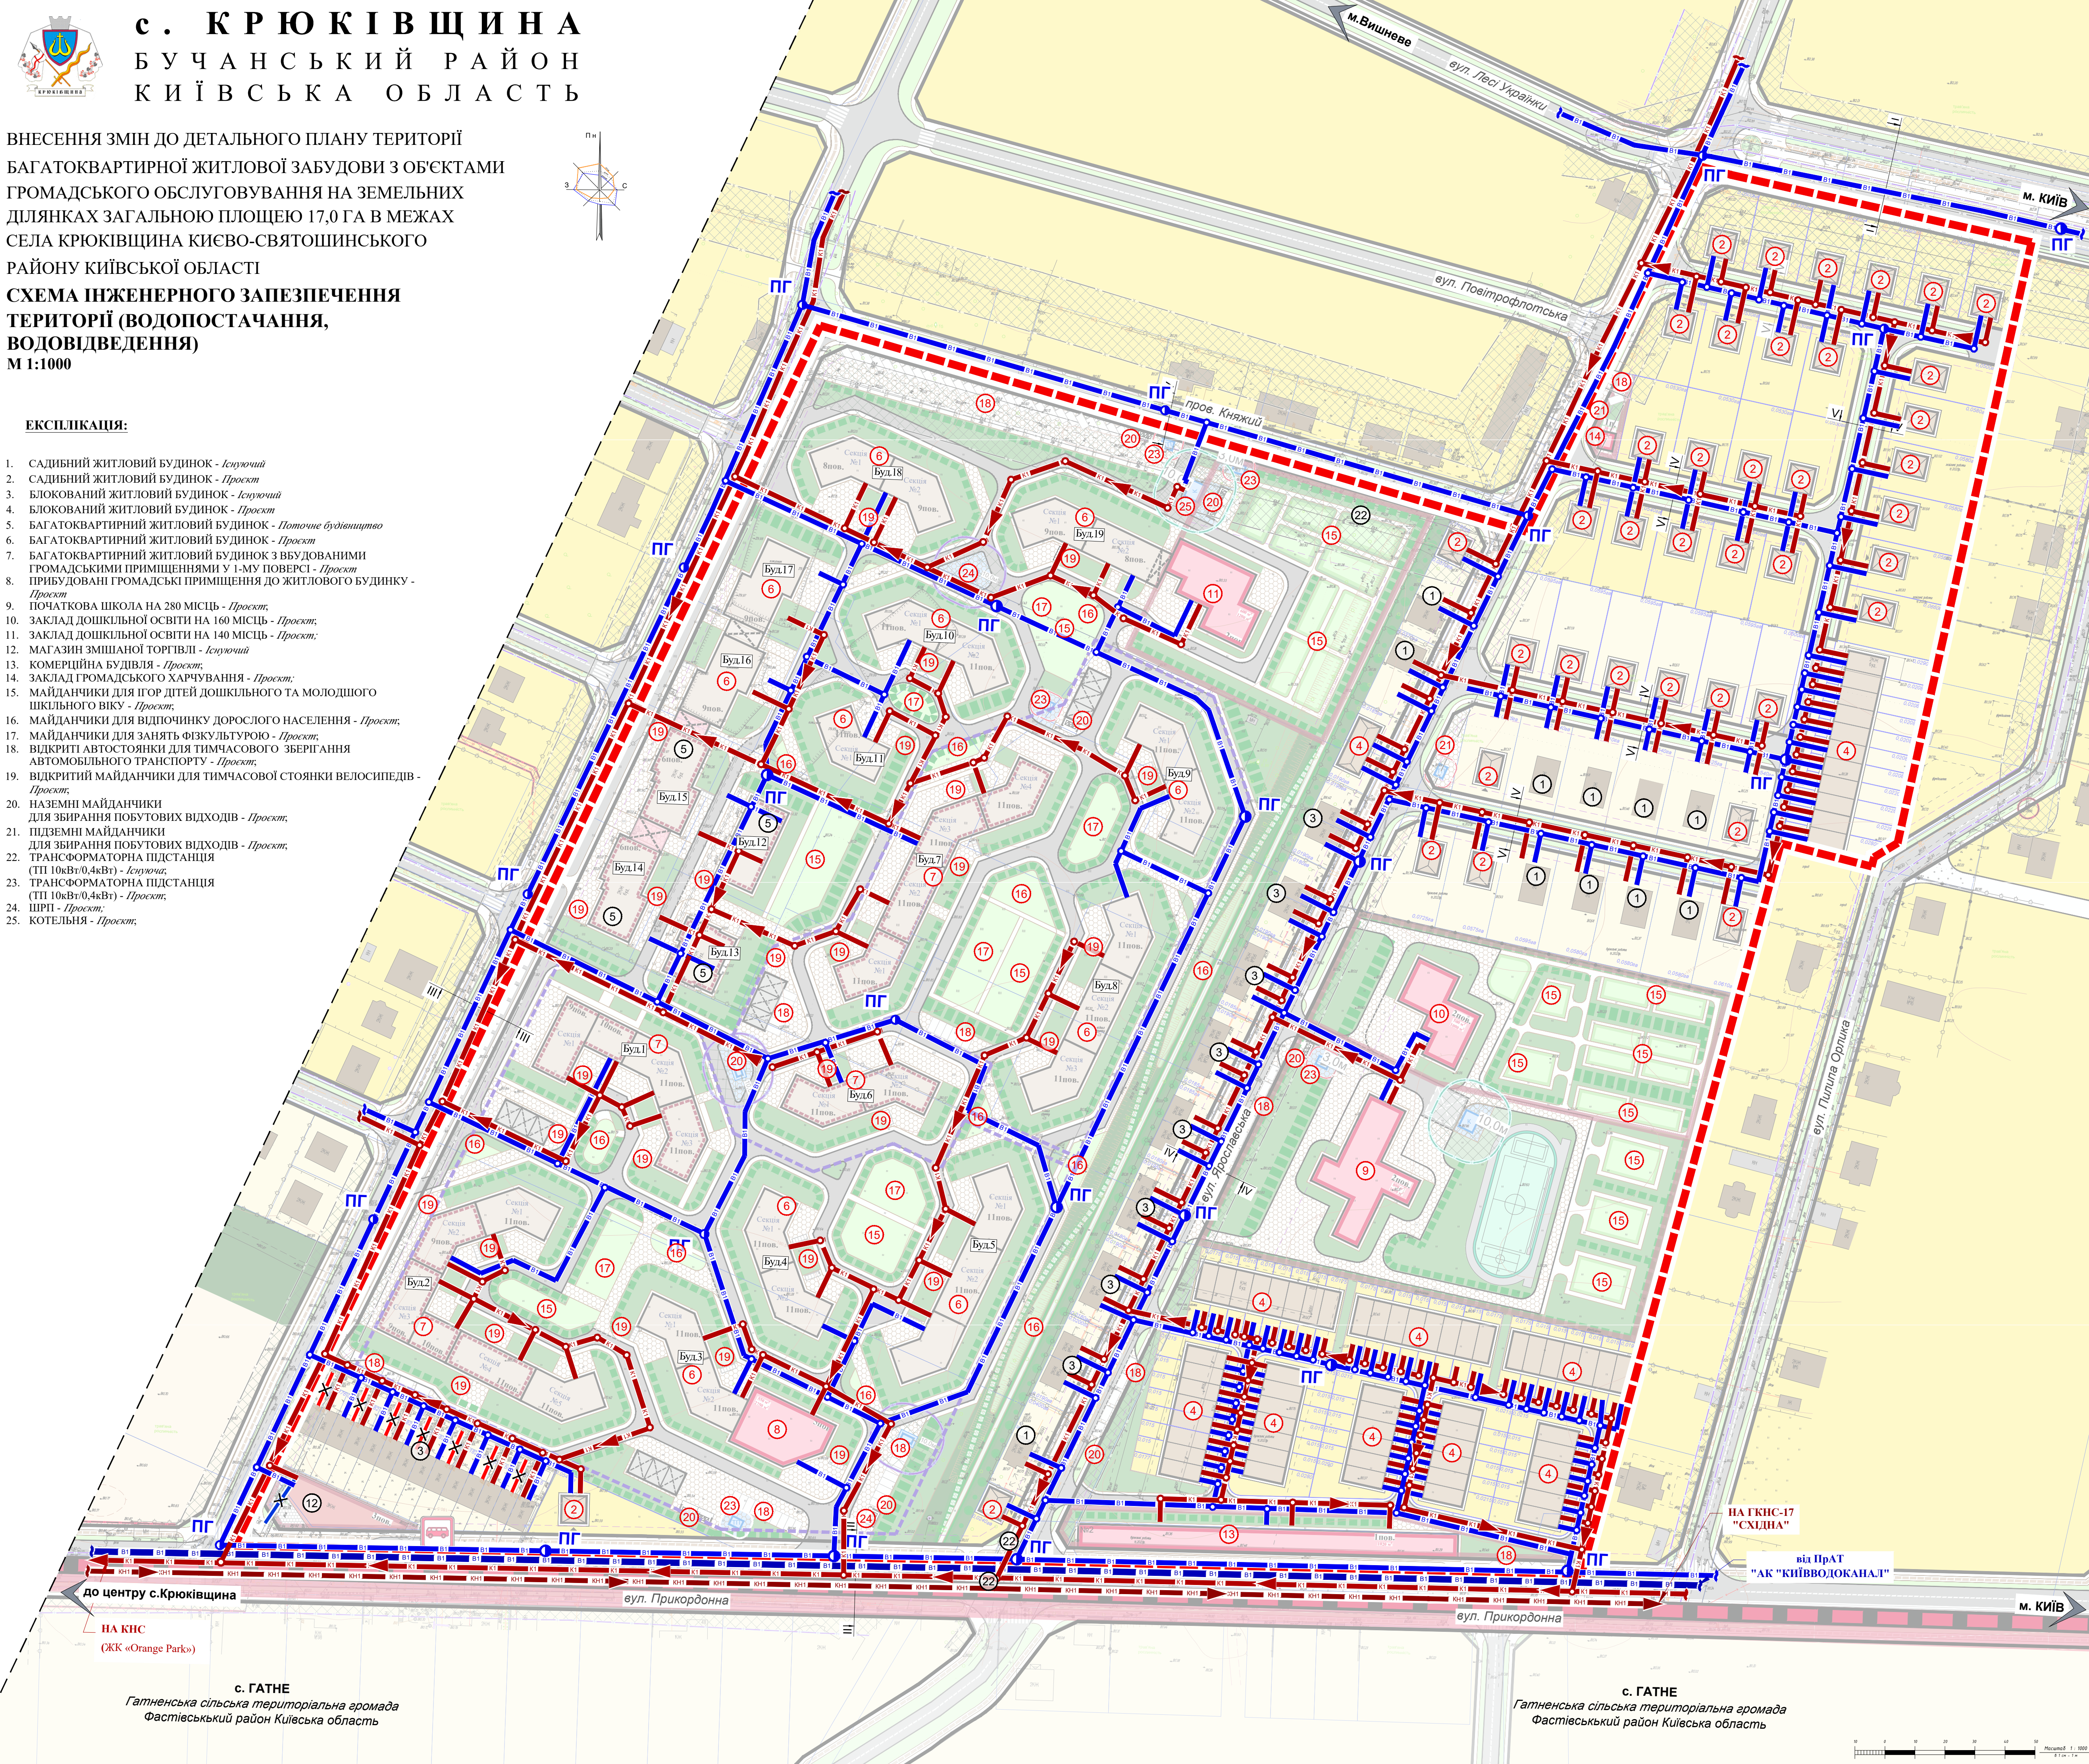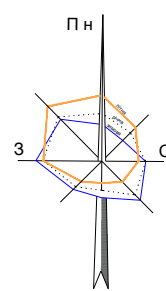

УМОВНІ ПОЗНАЧЕННЯ:

МЕЖІ:

КРИЮКІВЩИНА	ПРОЕКТИ
РОЗРОБКИ ДІТ	
ЗЕМЕКОРИСТУВАННЯ	

ТЕРИТОРІЇ (В МЕЖАХ ПРОЄКТУВАННЯ):

10101.0 ТЕРИТОРІЇ ЖИТЛОВОЇ БАГАТОКВАРТИРНОЇ ЗАБУДОВИ

КРИЮКІВЩИНА	ПРОЕКТИ
БАГАТОКВАРТИРНИХ ЖИТЛОВИХ БУДИНКІВ	
ВБУДОВАНИХ У 1-МУ ПОВЕРСІ ТА ПРИБУДОВАНИХ ГРОМАДСЬКИХ ПРИМІЩЕНЬ	
ЗЕЛЕНИХ НАСАДЖЕНЬ ОБМЕЖЕНОГО КОРИСТУВАННЯ	
ЗЕЛЕНИХ НАСАДЖЕНЬ СПЕЦІАЛЬНОГО ПРИЗНАЧЕННЯ	
МАЙДАНЧИКИ (ВІДОЧИНКУ, ДЛЯ ГОР ДІТЕЙ ДОШКІЛЬНОГО ВІКУ, ДЛЯ ЗАЙНЯТІ СПОРТОМ)	
ІНЖЕНЕРНИХ СПОРУД	
ТВЕРДОГО ПОКРИТТЯ, МОЩЕННЯ	
ПРОЄДІВ	
ПІШХОДНИХ ДОРІЖОК	

10102.0 ТЕРИТОРІЇ ЖИТЛОВОЇ САДИБНОЇ ЗАБУДОВИ

КРИЮКІВЩИНА	ПРОЕКТИ
САДИБНИХ ЖИТЛОВИХ БУДИНКІВ	
БЛОКОВАНИХ ЖИТЛОВИХ БУДИНКІВ З ПРИВАТНИМИ ДІЛЯНКАМИ	
ЗЕЛЕНИХ НАСАДЖЕНЬ ОБМЕЖЕНОГО КОРИСТУВАННЯ	
МАЙДАНЧИКИ (ВІДОЧИНКУ, ДЛЯ ГОР ДІТЕЙ ДОШКІЛЬНОГО ВІКУ, ДЛЯ ЗАЙНЯТІ СПОРТОМ)	
ІНЖЕНЕРНИХ СПОРУД	
ТВЕРДОГО ПОКРИТТЯ, МОЩЕННЯ	
ПРОЄДІВ	
ПІШХОДНИХ ДОРІЖОК	

10202.0 ТЕРИТОРІЇ ЗАКЛАДІВ ОСВІТИ

КРИЮКІВЩИНА	ПРОЕКТИ
БУДІВЕЛЬ ЗАКЛАДІВ ОСВІТИ	
ЗЕЛЕНИХ НАСАДЖЕНЬ ОБМЕЖЕНОГО КОРИСТУВАННЯ	
ЗЕЛЕНИХ НАСАДЖЕНЬ СПЕЦІАЛЬНОГО ПРИЗНАЧЕННЯ	
ВІДКРИТИХ СПОРТИВНИХ СПОРУД	
МАЙДАНЧИКИ (ВІДОЧИНКУ, ДЛЯ ГОР ДІТЕЙ ДОШКІЛЬНОГО ВІКУ)	
ІНЖЕНЕРНИХ СПОРУД	
ТВЕРДОГО ПОКРИТТЯ, МОЩЕННЯ	
ПРОЄДІВ	
ПІШХОДНИХ ДОРІЖОК	

10205.1 ТЕРИТОРІЇ ЗАКЛАДІВ ГРОМАДСЬКОГО ХАРЧУВАННЯ

КРИЮКІВЩИНА	ПРОЕКТИ
ГРОМАДСЬКА БУДІВЛЯ (КАВЕ)	
ЗЕЛЕНИХ НАСАДЖЕНЬ ОБМЕЖЕНОГО КОРИСТУВАННЯ	
ТВЕРДОГО ПОКРИТТЯ, МОЩЕННЯ	

10206.0 ТЕРИТОРІЇ БАГАТОФУНКЦІОНАЛЬНИХ ЦЕНТРІВ

КРИЮКІВЩИНА	ПРОЕКТИ
КОМЕРЦІЙНИХ БУДІВЕЛЬ	
ЗЕЛЕНИХ НАСАДЖЕНЬ ОБМЕЖЕНОГО КОРИСТУВАННЯ	
ТВЕРДОГО ПОКРИТТЯ, МОЩЕННЯ	

20606.0 ТЕРИТОРІЇ ВУЛИЦЬ ТА ДОРІГ

КРИЮКІВЩИНА	ПРОЕКТИ
ГОЛОВНІ ВУЛИЦІ СЕЛА	
ЖИТЛОВИХ ВУЛИЦЬ	
ПРОЄДІВ	
ВЕЛОСИПЕДНИХ ДОРІЖОК/СМУТ	
ПІШХОДНИХ ДОРІЖОК	
ЗЕЛЕНИХ НАСАДЖЕНЬ СПЕЦІАЛЬНОГО ПРИЗНАЧЕННЯ	

40301.0 ЗЕЛЕНІ НАСАДЖЕННЯ ЗАГАЛЬНОГО КОРИСТУВАННЯ

КРИЮКІВЩИНА	ПРОЕКТИ
ЗЕЛЕНІ НАСАДЖЕННЯ ЗАГАЛЬНОГО КОРИСТУВАННЯ	
МАЙДАНЧИКИ (ВІДОЧИНКУ, ДЛЯ ГОР ДІТЕЙ ДОШКІЛЬНОГО ВІКУ, ДЛЯ ЗАЙНЯТІ СПОРТОМ)	
ТВЕРДОГО ПОКРИТТЯ, МОЩЕННЯ	
ПІШХОДНИХ ДОРІЖОК	

ТЕРИТОРІЇ (ЗА МЕЖАМИ ПРОЄКТУВАННЯ):

КРИЮКІВЩИНА	ПРОЕКТИ
10101.0 ЖИТЛОВОЇ БАГАТОКВАРТИРНОЇ ЗАБУДОВИ	
10102.0 ЖИТЛОВОЇ САДИБНОЇ ЗАБУДОВИ	
20606.0 ВУЛИЦЬ ТА ДОРІГ	
40301.0 ЗЕЛЕНІ НАСАДЖЕННЯ ЗАГАЛЬНОГО КОРИСТУВАННЯ	

ІНЖЕНЕРНІ МЕРЕЖІ:

КРИЮКІВЩИНА	ПРОЕКТИ
ГОСПИТАЛЬНО-ПРОТИПОЖЕЖНОГО ВОДОПРОВОДУ	
ГОСПИТАЛЬНО-ПРОТИПОЖЕЖНОГО ВОДОПРОВОДУ, ЩО ПІДЛЯГ АС-ДЕМОНТАЖУ	
ПРОТИПОЖЕЖНІ ГІДРАНТИ	
ОГЛЯДОВІ КОЛОДЕЗІ	
ВОДОВОДВЕДЕННЯ:	
НАПІРНА МЕРЕЖА ГОСПОДОВОЇ КАНАЛІЗАЦІЇ	
САМОПІЛНА МЕРЕЖА ГОСПОДОВОЇ КАНАЛІЗАЦІЇ	
ОГЛЯДОВІ КОЛОДЕЗІ	

ПОЗНАЧЕННЯ:

КРИЮКІВЩИНА	ПРОЕКТИ
ВІДКРИТИХ АВТОСТОЯНОК	
ПІДЗЕМНИХ ПАРКІНГІВ	
ВІДКРИТИХ ПАРКІНГІВ	
МАЙДАНЧИКИ ДЛЯ ЗБОРУ ТІВ	
ЗУПИНОК ГРОМАДСЬКОГО ТРАНСПОРТУ	

с. ГАТНЕ
Гатненська сільська територіальна громада
Фастівський район Київська область

с. ГАТНЕ
Гатненська сільська територіальна громада
Фастівський район Київська область



ПРОЕКТНИЙ
ІНСТИТУТ
СЛУЖБИ БЕЗПЕКИ УКРАЇНИ