


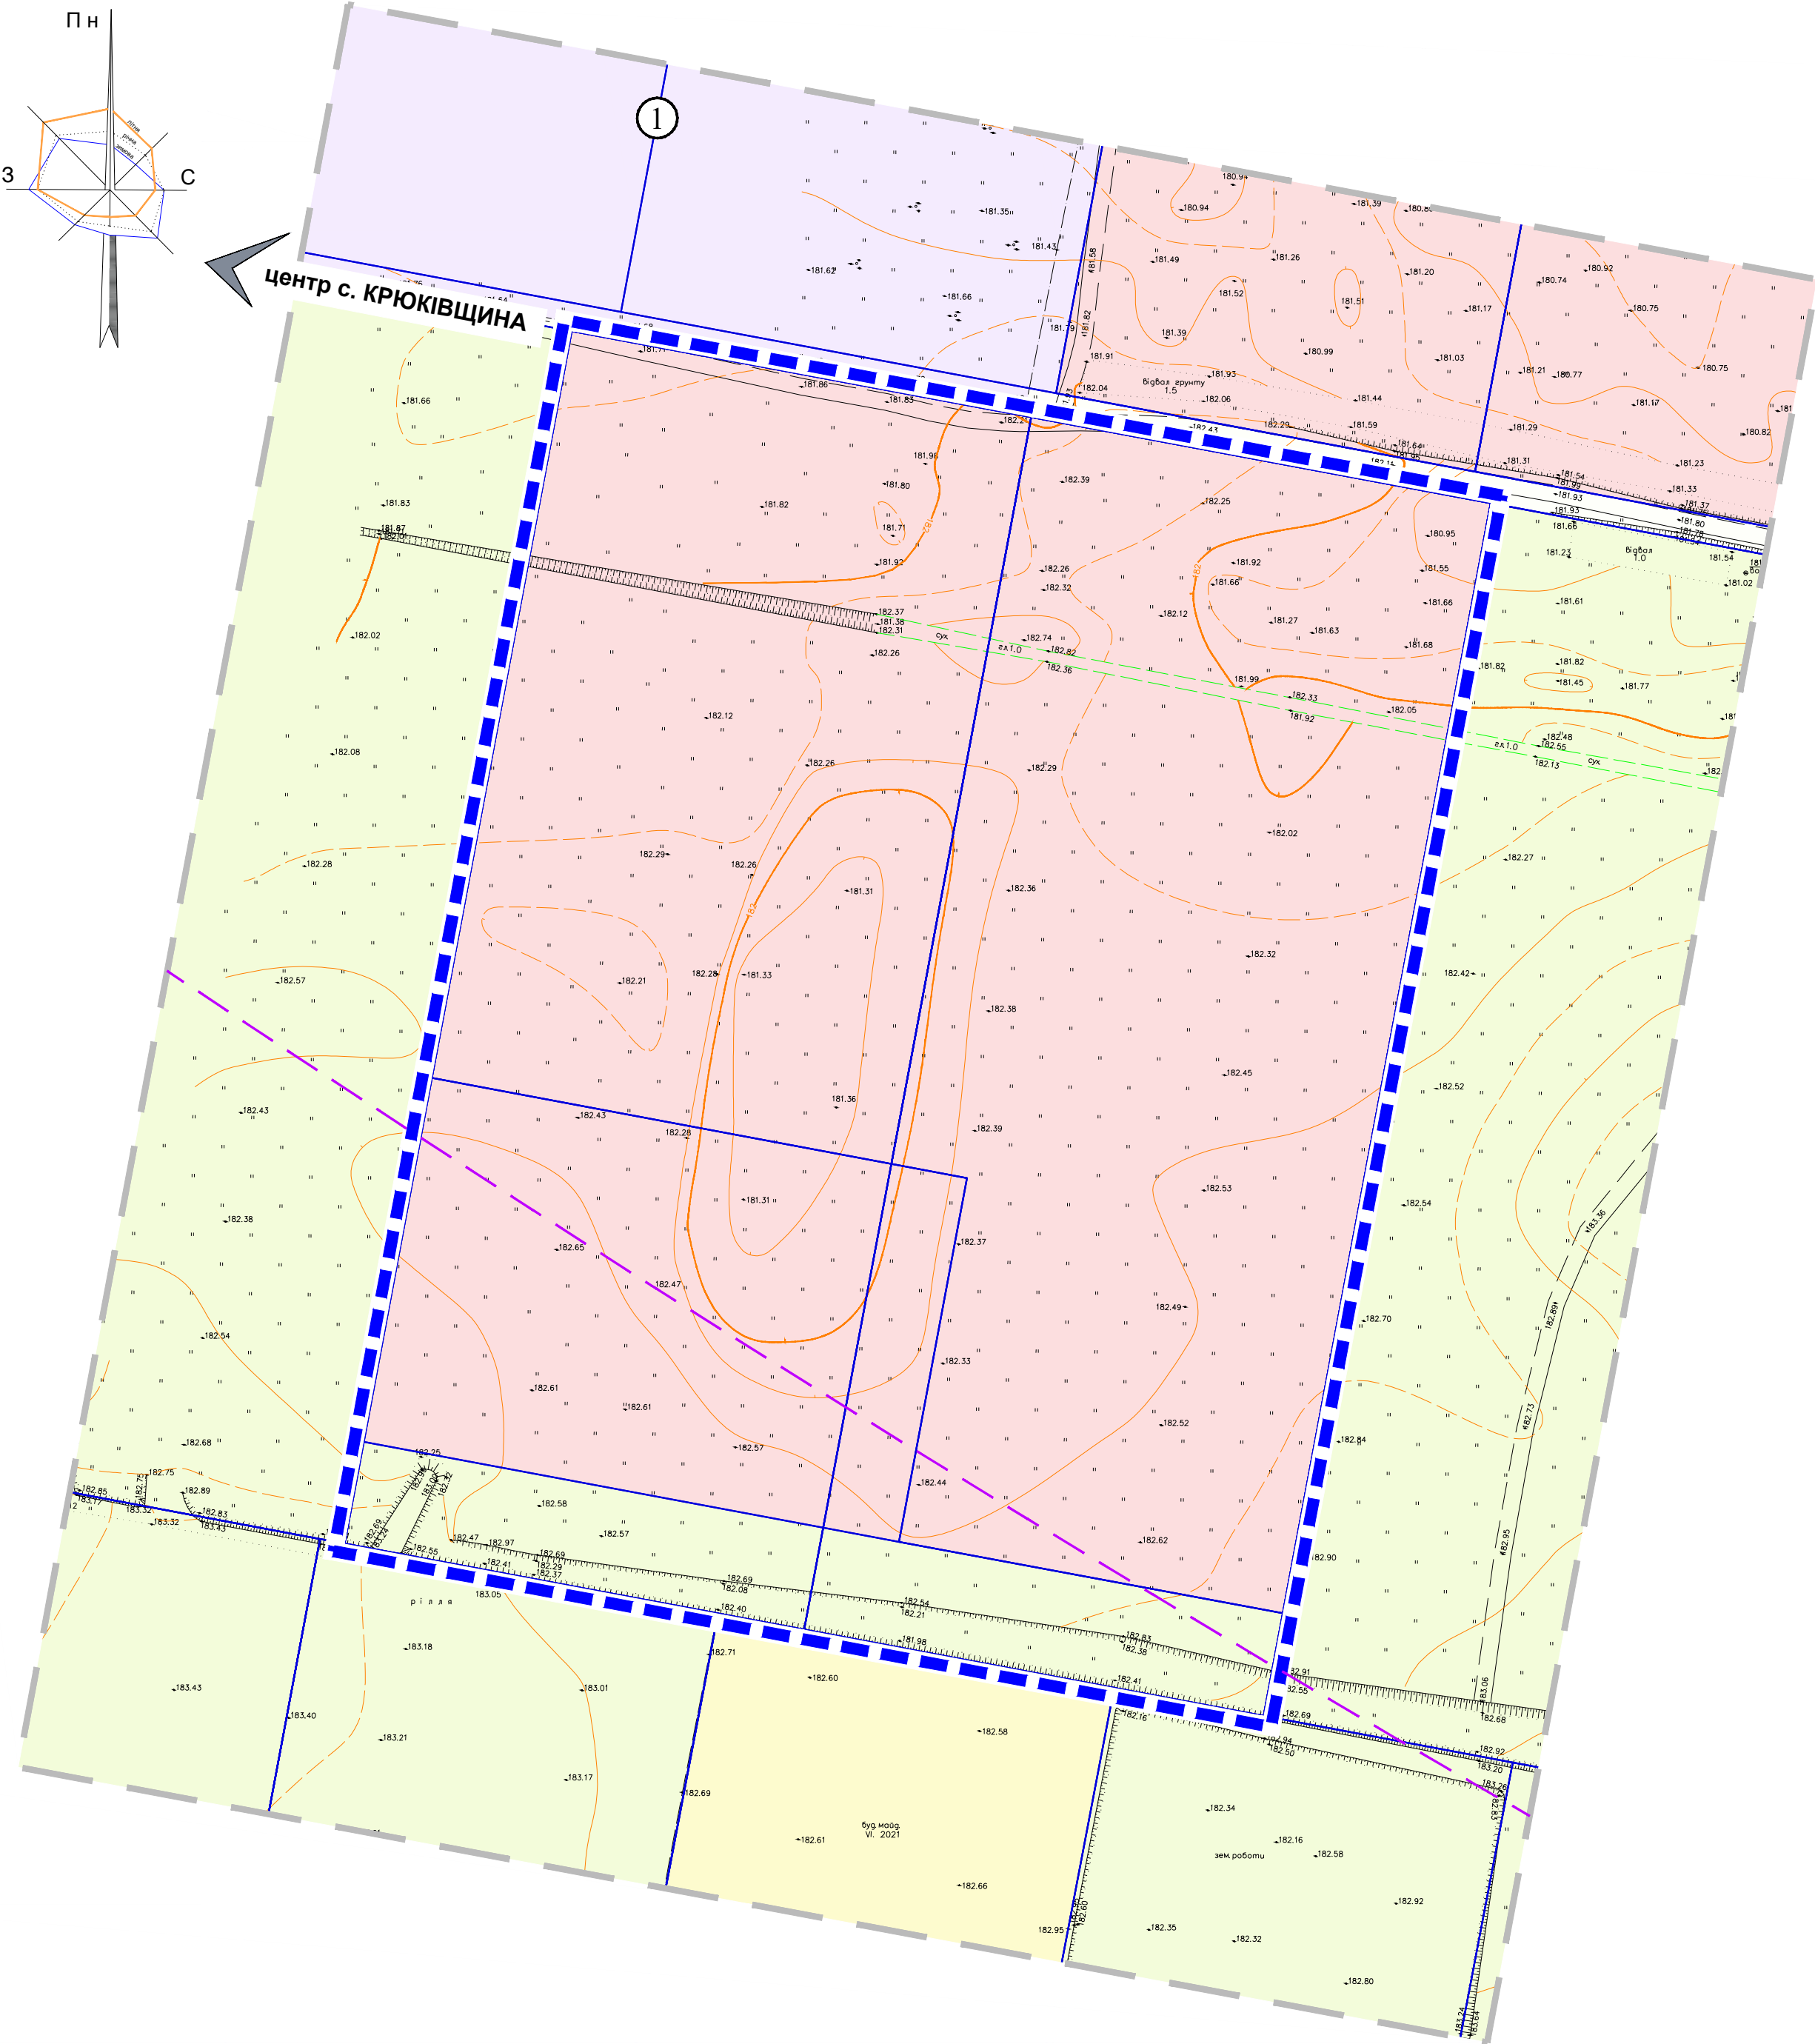

ДЕТАЛЬНИЙ ПЛАН ТЕРИТОРІЇ ЗЕМЕЛЬНОЇ ДІЛЯНКИ ЗАГАЛЬНОЮ ПЛОЩЕЮ 3,6803 ГА ПО
ВУЛ. ВІДРОДЖЕННЯ В СЕЛІ КРЮКІВЩИНА БУЧАНСЬКОГО РАЙОНУ КИЇВСЬКОЇ ОБЛАСТІ

ПЛАН ІСНУЮЧОГО ВИКОРИСТАННЯ ТЕРИТОРІЇ ПОЄДНАНИЙ З
ОПОРНИМ ПЛАНОМ ТА СХЕМОЮ ПЛАНУВАЛЬНИХ ОБМЕЖЕНЬ

М 1:1000



УМОВНІ ПОЗНАЧЕННЯ:

МЕЖІ:

- РОЗРОБКИ ДПТ
- ЗЕМЛЕКОРИСТУВАННЯ

ТЕРИТОРІЇ:

- ГРОМАДСЬКОЇ ЗАБУДОВИ (РАНІШЕ ВІДВЕДЕНОЇ)
- САДИБНОЇ ЖИТЛОВОЇ ЗАБУДОВИ (РАНІШЕ ВІДВЕДЕНОЇ)
- ОСГ
- СКЛАДІВ, ГАРАЖІВ, КОМУНАЛЬНИХ ОБ'ЄКТІВ ТОЩО

ВУЛИЦІ ТА ДОРОГИ:

- ПРОЇЗДІВ

ПЛАНУВАЛЬНІ ОБМЕЖЕННЯ:

- ЗОНА ОБМЕЖЕНОГО ВИКОРИСТАННЯ ТЕРИТОРІЇ
ВІД АЕРОПОРТІВ (ВНУТРІШНЯ ГОРИЗОНТАЛЬНА
ПОВЕРХНЯ: ВИСОТА БУДІВЕЛЬ ДО 50 М НЕ БІЛЬШЕ
НІЖ N=228,88 В БСВ)

ЕКСПЛІКАЦІЯ:

- 1. СКЛАДИ V КЛАСУ ШКІДЛИВОСТІ - ІСН.

