




с. КРЮКІВЩИНА
БУЧАНСЬКИЙ РАЙОН
КИЇВСЬКА ОБЛАСТЬ

ДЕТАЛЬНИЙ ПЛАН ТЕРИТОРІЇ ЗЕМЕЛЬНОЇ ДІЛЯНКИ ЗАГАЛЬНОЮ ПЛОЩЕЮ 1,77 ГА
В СЕЛІ КРЮКІВЩИНА БУЧАНСЬКОГО РАЙОНУ КИЇВСЬКОЇ ОБЛАСТІ

ПРОЕКТНИЙ ПЛАН ТА СХЕМА ПРОЕКТНИХ ОБМЕЖЕНЬ У ВИКОРИСТАННІ ЗЕМЕЛЬ

М 1:500

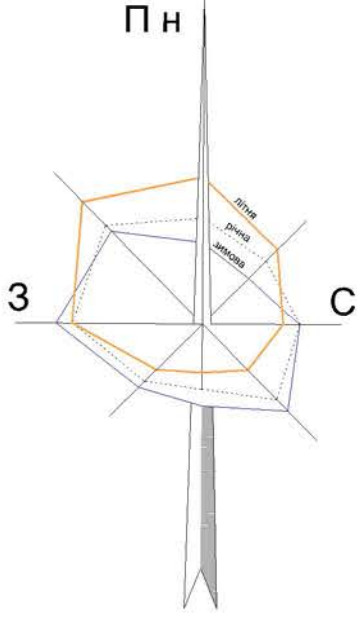


УМОВНІ ПОЗНАЧЕННЯ:

- МЕЖІ:**
- с. КРЮКІВЩИНА
 - БУЧАНСЬКОГО РАЙОНУ
 - РОЗРОБКИ ДІПТ
 - ЗЕМЛЕКОРИСТУВАННЯ

- ПРИЛЕГЛІ ТЕРИТОРІЇ**
- ЖИТЛОВОЇ САДИБНОЇ ЗАБУДОВИ 10102.0
 - ВУЛИЦЬ ТА ДОРІГ 20606.0

- ТЕРИТОРІЇ В МЕЖАХ РОЗРОБКИ ДІПТ:**
ЖИТЛОВОЇ САДИБНОЇ ЗАБУДОВИ 10102.0:
- ЗБЛОКОВАНИМИ ЖИТЛОВИМИ БУДИНКАМИ З ПРИКВАРТИРНИМИ ДІЛЯНКАМИ
 - ЗЕЛЕНИМИ НАСАДЖЕННЯМИ ОБМЕЖЕНОГО КОРИСТУВАННЯ
 - ІНЖЕНЕРНИХ СПОРУД
 - ОХОРОННИХ ЗОН ІНЖЕНЕРНИХ МЕРЕЖ ТА СПОРУД
 - МОЩЕННЯ, ТВЕРДОГО ПОКРИТТЯ
 - ПРОЇЗДІВ
 - ПІШХОДНИХ ДОРІЖОК

- МАЙДАНЧИКІВ ВІДПОЧИНКУ
- МАЙДАНЧИКІВ ДЛЯ ЗБОРУ ТПВ
- ВІДКРИТИХ МАЙДАНЧИКІВ ДЛЯ ТИМЧАСОВОГО ЗБЕРІГАННЯ АВТОМОБІЛІВ
- ГОЛОВНОЇ ВУЛИЦІ СЕЛА
- ЖИТЛОВИХ ВУЛИЦЬ
- ПЛАНУВАЛЬНІ ОБМЕЖЕННЯ:**
- ЧЕРВОНІ ЛІНІЇ
- ЛІНІЇ РЕГУЛЮВАННЯ ЗАБУДОВИ
- ОХОРОННА ЗОНА НАВКОЛО (УЗДОВЖ) ОБ'ЄКТА ЕНЕРГЕТИЧНОЇ СИСТЕМИ (ТП)
- ОХОРОННА ЗОНА НАВКОЛО ІНЖЕНЕРНИХ КОМУНІКАЦІЙ (ГАЗОПРОВОДУ СЕРЕДНЬОГО, НИЗЬКОГО ТИСКУ)
- ОХОРОННА ЗОНА НАВКОЛО ІНЖЕНЕРНИХ КОМУНІКАЦІЙ (ДОЩОВОЇ КАНАЛІЗАЦІЇ)


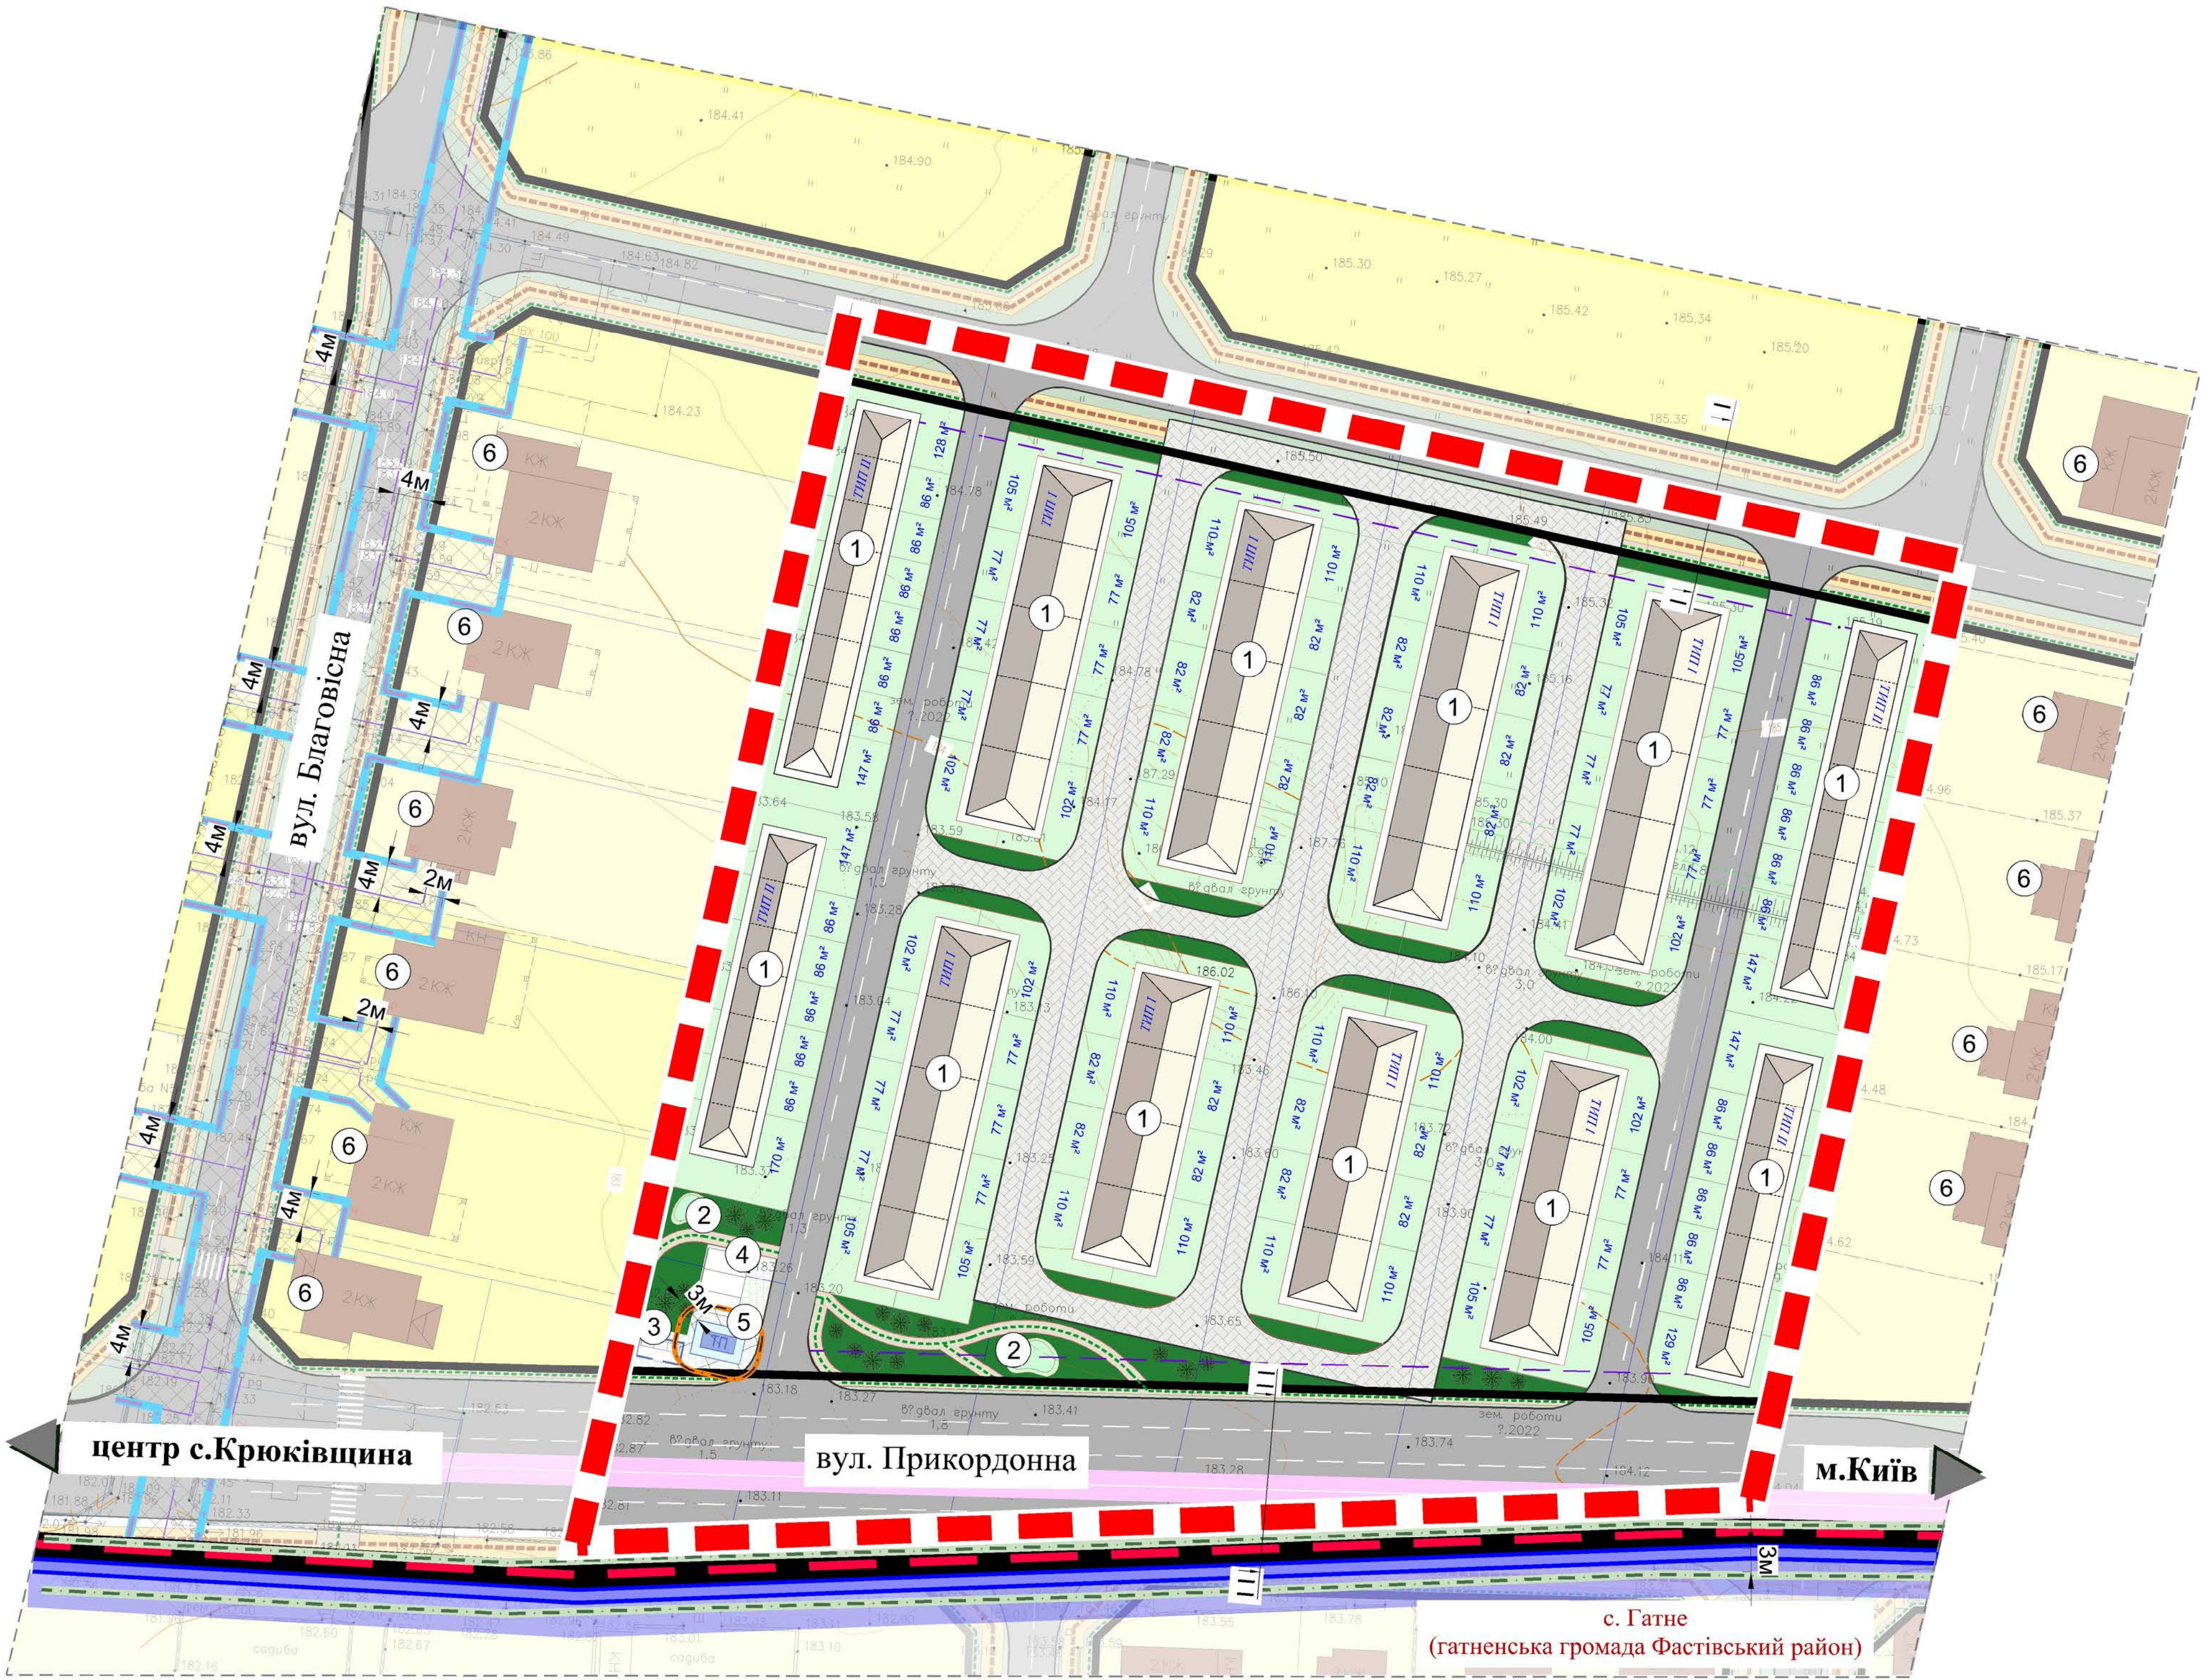


ОСНОВНІ ТЕХНІКО ЕКОНОМІЧНІ ПОКАЗНИКИ:

№ п/п	Показники	Одиниця виміру	Проектний період
I.	ТЕРИТОРІЯ		1,77
	Територія в межах проекту, тому числі:		
1.	10102.0 Територія житлово садибної забудови, у тому числі:	га	1,4494
	Приквартирні ділянки, у тому числі:	»	0,8887
	• площа забудови зблокованих житлових будинків	»	0,3521
2.	Зелених насаджень обмеженого користування з майданчиками для відпочинку	»	0,1004
3.	Проїздів, твердого покриття	»	0,4444
4.	Господарська зона, у тому числі:	»	0,0159
	• інженерні споруди (ТП)	»	0,0024
	• майданчики для збору ТПВ	»	0,0014
	• відкриті майданчики для тимчасового зберігання автомобілів	»	0,00345
	• твердого покриття	»	0,00865
2.	20606.0 Територія вулиць та доріг		0,3206
II.	НАСЕЛЕННЯ		
1.	Чисельність населення	чол.	312
2.	Щільність населення	чол./га	176
III.	КІЛЬКІСТЬ ПРИКВАРТИРНИХ ДІЛЯНОК	од.	104
IV.	ЖИТЛОВИЙ ФОНД		
1.	Житловий фонд	м² загальної житл. площі	10920
2.	Середня житлова забезпеченість	м²/люд.	35
3.	Кількість будинків	од.	12
4.	Кількість квартир	од.	104
5.	Поверховість	од.	3
V.	ЗАГАЛЬНА ПЛОЩА БУДИНКІВ	м²	11808

ПОПЕРЕЧНІ ПРОФІЛІ ВУЛИЦЬ

М1:200

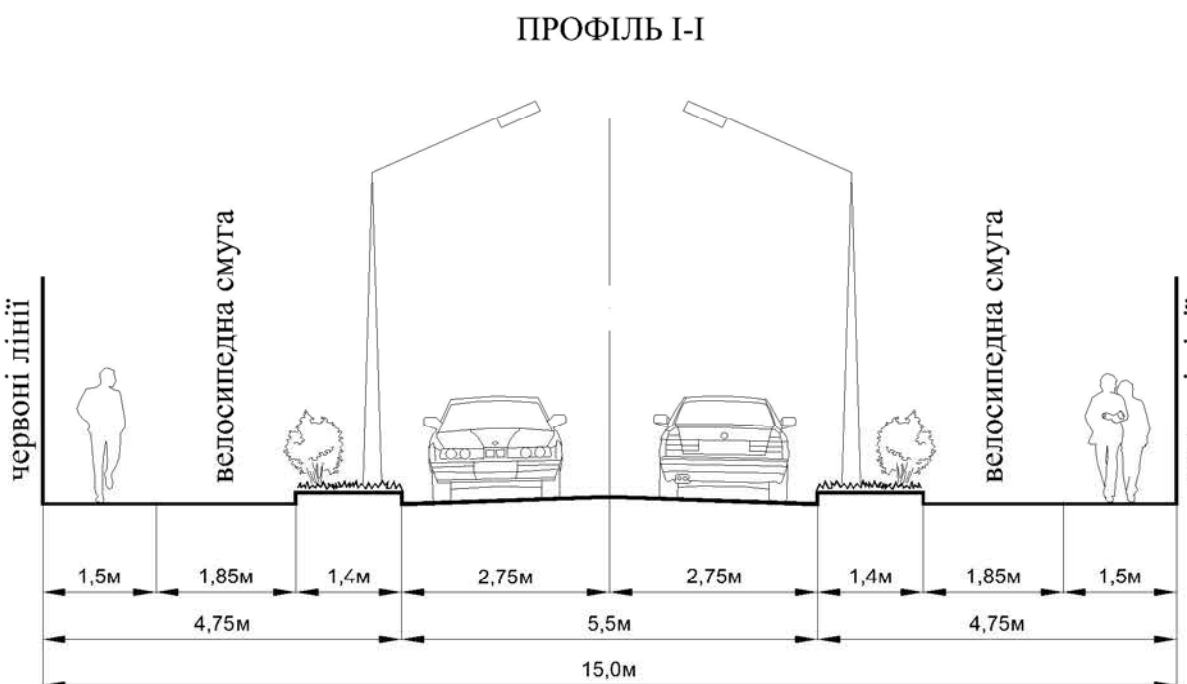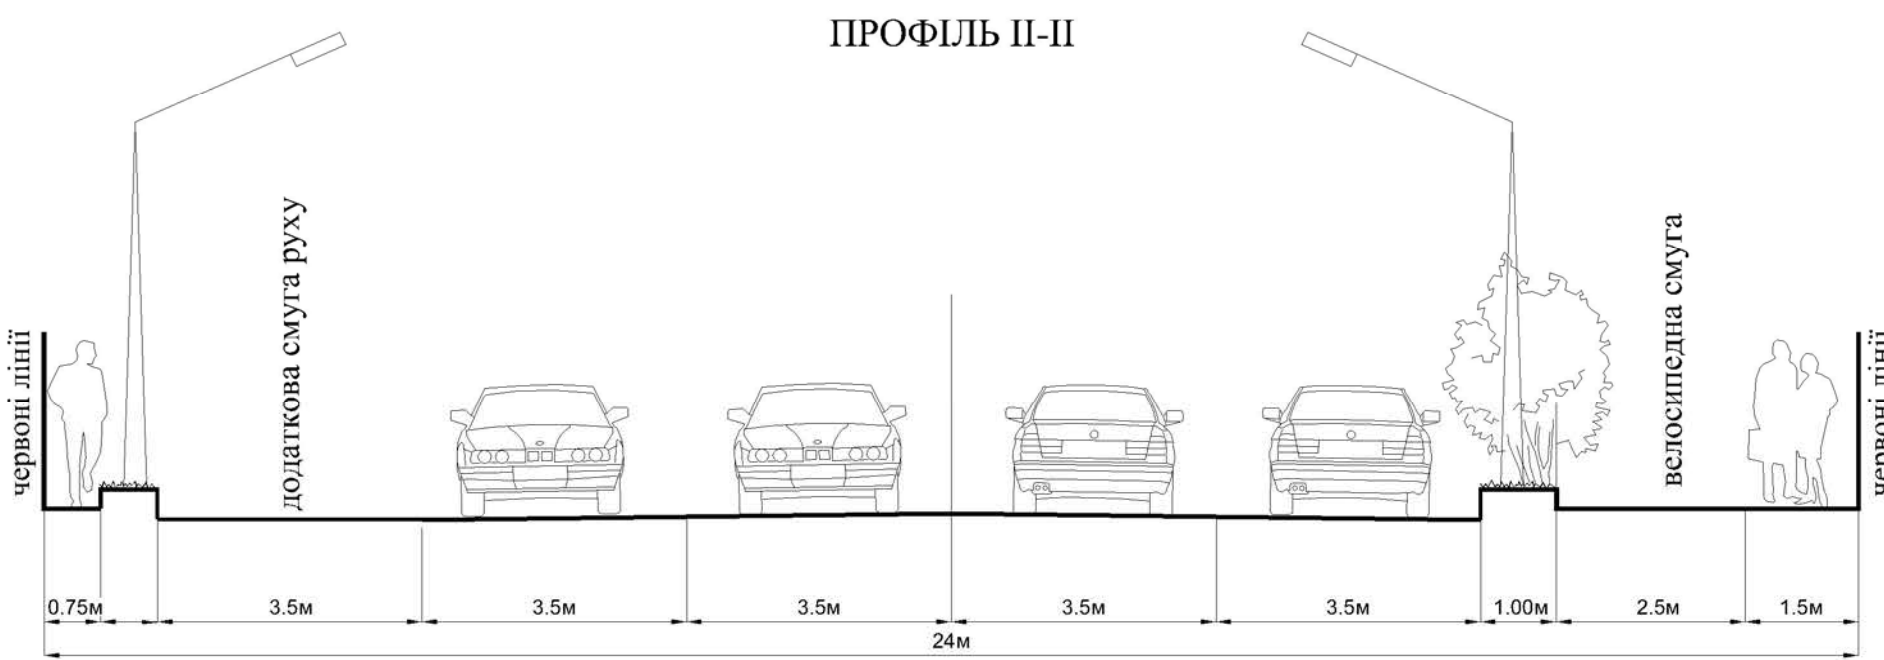

ЕКСПЛІКАЦІЯ:

- ЗБЛОКОВАНИЙ ЖИТЛОВИЙ БУДИНОК - ПР.;
- МАЙДАНЧИК ДЛЯ ВІДПОЧИНКУ - ПР.;
- МАЙДАНЧИК ДЛЯ ЗБОРУ ТПВ - ПР.;
- ВІДКРИТІ МАЙДАНЧИКИ ДЛЯ ТИМЧАСОВОГО ЗБЕРІГАННЯ АВТОМОБІЛІВ
- ТРАНСФОРМАТОРНА ПІДСТАНЦІЯ (ТП) - ПР.;
- САДИБНИЙ ЖИТЛОВИЙ БУДИНОК - ІСН.

