





**с. КРЮКІВЩИНА**  
**БУЧАНСЬКИЙ РАЙОН**  
**КИЇВСЬКА ОБЛАСТЬ**

**ДЕТАЛЬНИЙ ПЛАН ТЕРИТОРІЇ ЗЕМЕЛЬНОЇ ДІЛЯНКИ ПЛОЩЕЮ 1,8387 ГА**  
**В СЕЛІ КРЮКІВЩИНА БУЧАНСЬКОГО РАЙОНУ КИЇВСЬКОЇ ОБЛАСТІ**

**ПЛАН ІСНУЮЧОГО ВИКОРИСТАННЯ ТЕРИТОРІЇ**  
**ПОЄДНАНИЙ З ОПОРНИМ ПЛАНОМ ТА**  
**СХЕМОЮ ПЛАНУВАЛЬНИХ ОБМЕЖЕНЬ**

**М 1:500**

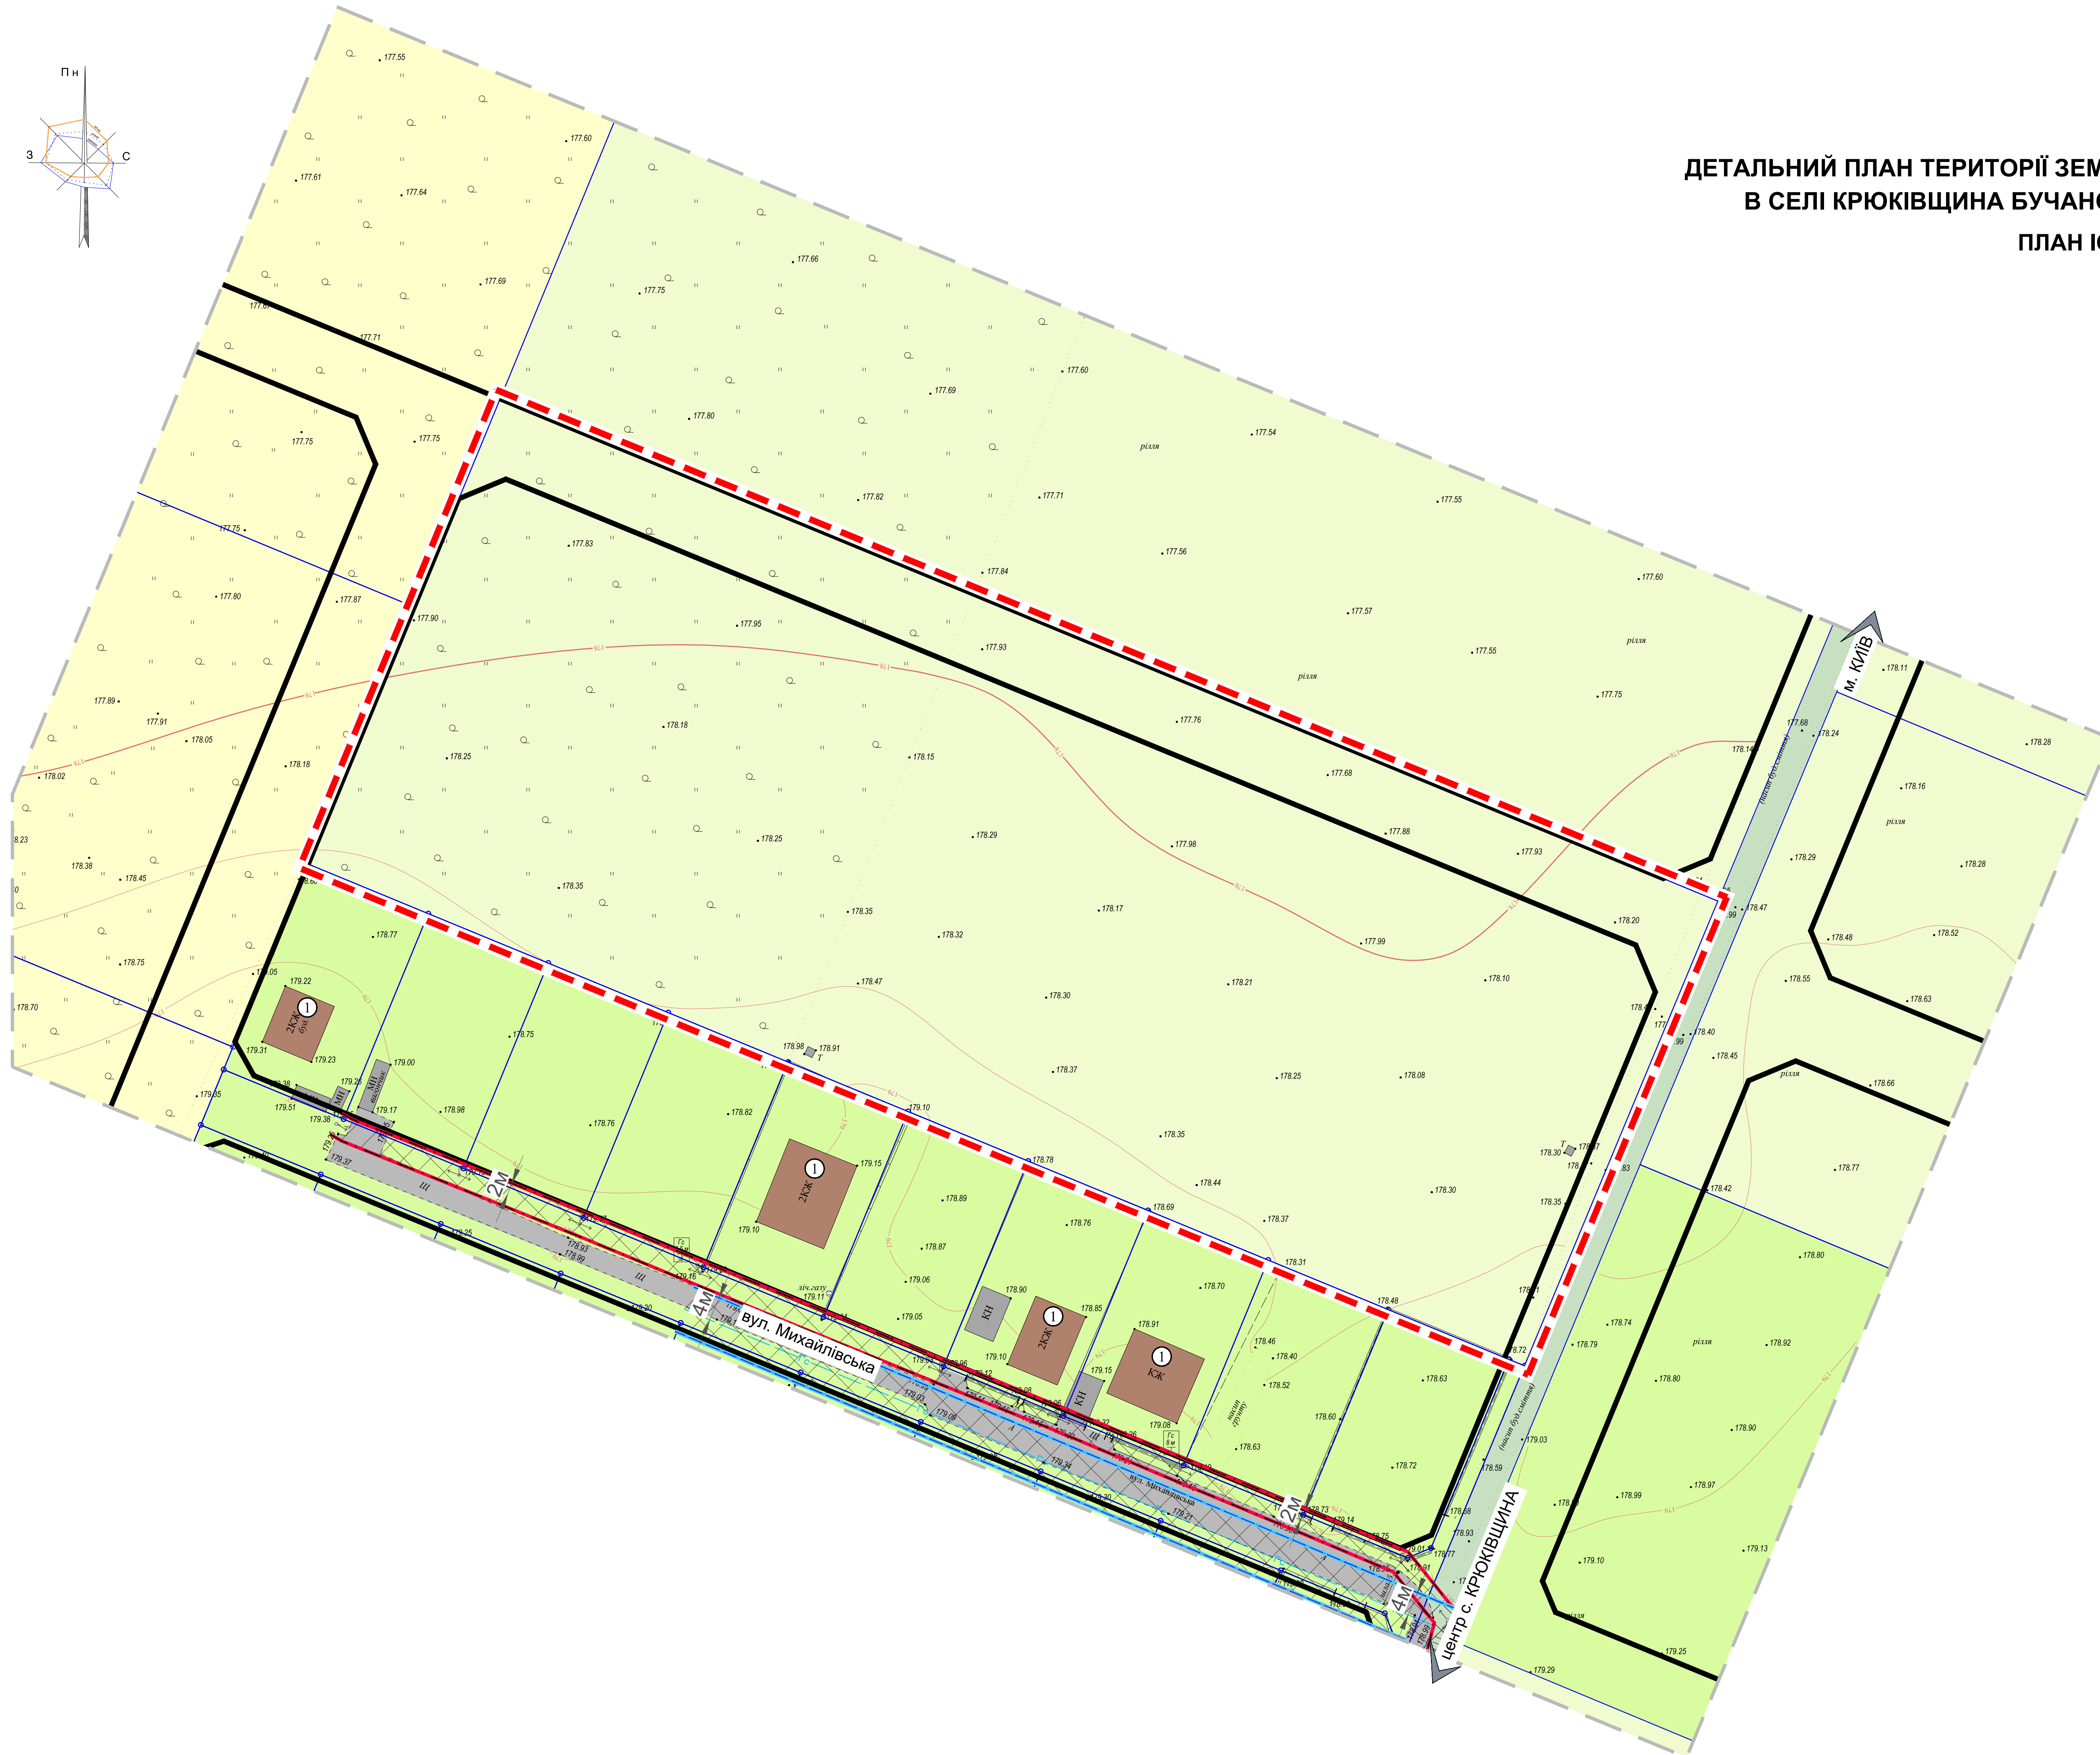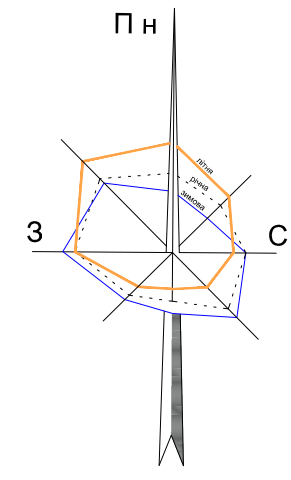

**УМОВНІ ПОЗНАЧЕННЯ:**

**МЕЖІ:**

- РОЗРОБКИ ДПТ
- ЗЕМЛЕКОРИСТУВАННЯ
- ЧЕРВОНИХ ЛІНІЙ

**ТЕРИТОРІЇ:**

- САДИБНОЇ ЖИТЛОВОЇ ЗАБУДОВИ (раніше відведеної)
- ОСГ
- ІНДИВІДУАЛЬНОГО САДІВНИЦТВА
- ТРАВ'ЯНОЇ РОСЛИННОСТІ
- ОХОРОННИХ ЗОН ІНЖЕНЕРНИХ МЕРЕЖ ТА СПОРУД

**ВУЛИЦІ ТА ДОРОГИ:**

- ЖИТЛОВИХ ВУЛИЦЬ

**ІНЖЕНЕРНІ МЕРЕЖІ:**

- ГАЗОПРОВІД СЕРЕДЬНОГО ТИСКУ
- ПОВІТРЯНИХ ЛІНІЙ ЕЛЕКТРОПЕРЕДАЧІ

**ПЛАНУВАЛЬНІ ОБМЕЖЕННЯ:**

- ОХОРОННОЇ ЗОНИ ГАЗОПРОВІДУ СЕРЕДЬНОГО ТИСКУ
- ОХОРОННОЇ ЗОНИ ПОВІТРЯНИХ ЛІНІЙ ЕЛЕКТРОПЕРЕДАЧ, ТП

**ЕКСПЛІКАЦІЯ:**

- 1. САДОВИЙ ЖИТЛОВИЙ БУДИНОК - ІСН.

