


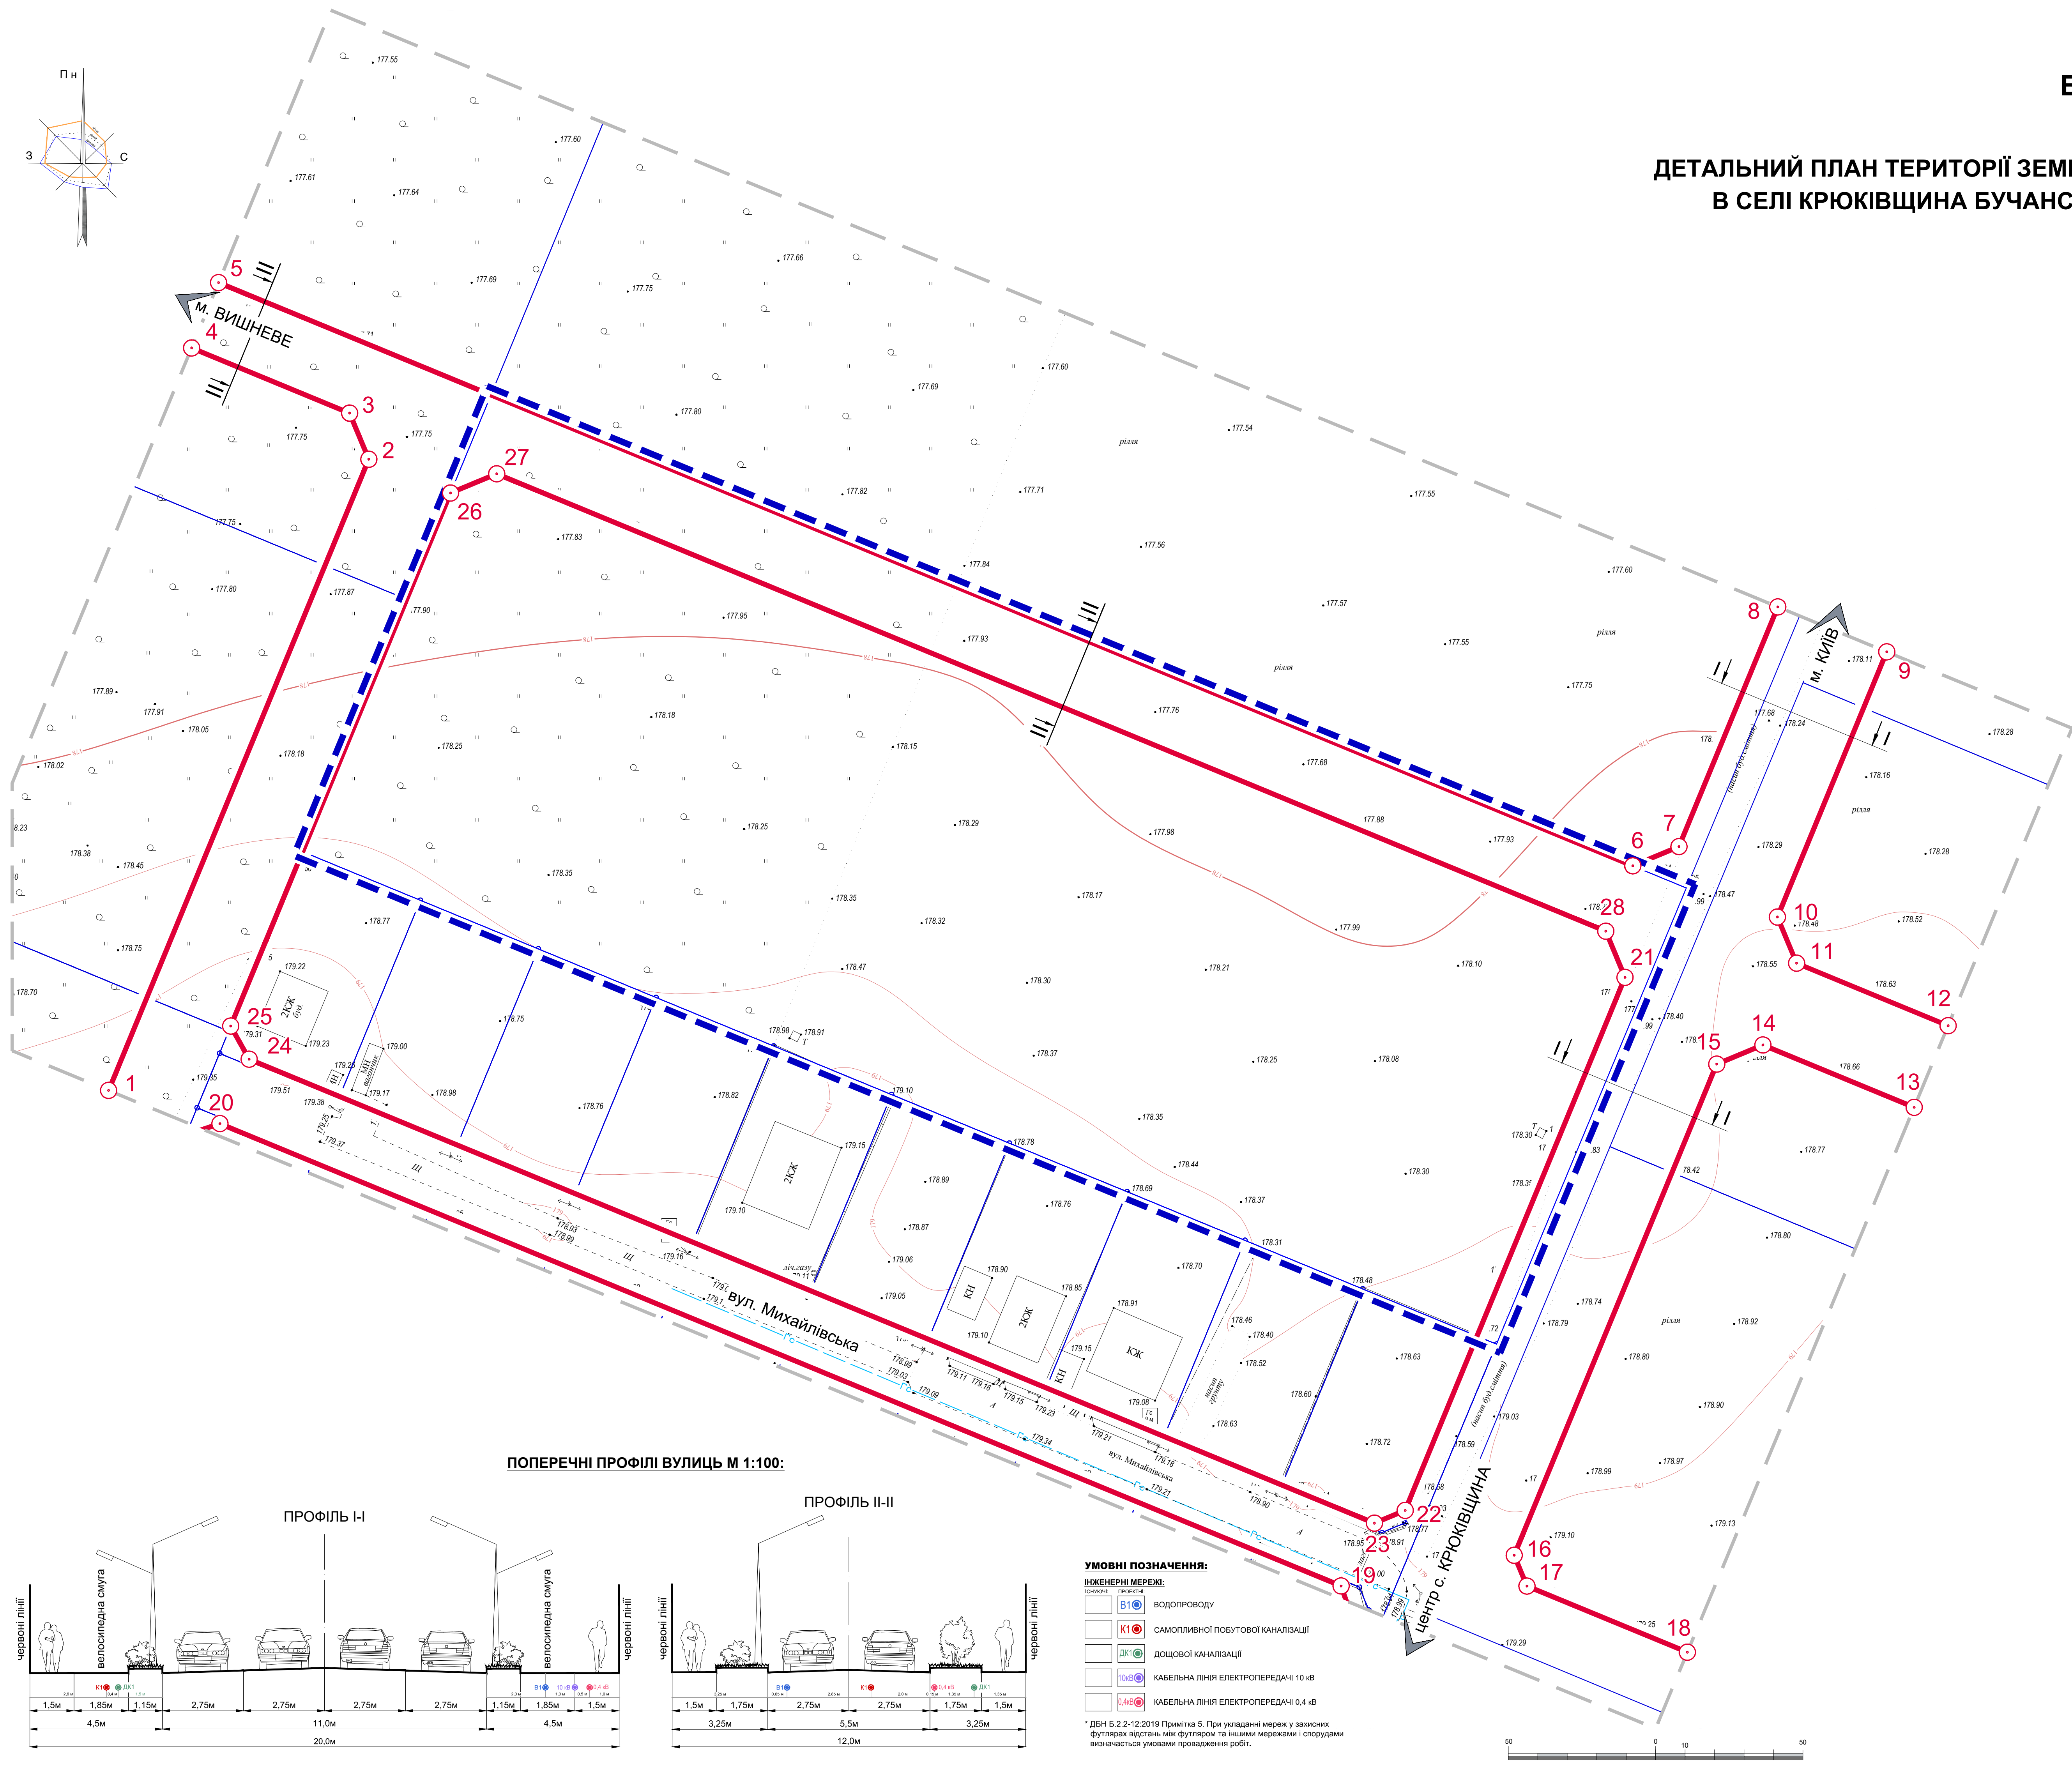

ДЕТАЛЬНИЙ ПЛАН ТЕРИТОРІЇ ЗЕМЕЛЬНОЇ ДІЛЯНКИ ПЛОЩЕЮ 1,8387 ГА
В СЕЛІ КРЮКІВЩИНА БУЧАНСЬКОГО РАЙОНУ КИЇВСЬКОЇ ОБЛАСТІ

ПЛАН ЧЕРВОНИХ ЛІНІЙ

M 1:500




УМОВНІ ПОЗНАЧЕННЯ:

- МЕЖІ:**
- РОЗРОБКИ ДПТ
 - ЗЕМЛЕКОРИСТУВАННЯ
 - ЧЕРВОНИХ ЛІНІЙ

ТАБЛИЦЯ КООРДИНАТ ЧЕРВОНИХ ЛІНІЙ

N	X	Y
1	315099,9851	5586576,3803
2	315149,1762	5586681,2646
3	315146,2917	5586689,2445
4	315120,0366	5586701,5582
5	315125,1307	5586712,4233
6	315360,1717	5586602,1889
7	315368,1521	5586605,0733
8	315386,8383	5586644,9084
9	315404,9460	5586636,4166
10	315384,2740	5586592,3481
11	315387,1581	5586584,3684
12	315412,3430	5586572,5566
13	315405,9252	5586558,9889
14	315380,7840	5586570,7801
15	315372,8036	5586567,8958
16	315334,5162	5586486,2751
17	315336,4390	5586480,9554
18	315363,0996	5586468,4530
19	315304,9390	5586482,4733
20	315118,5919	5586569,8604
21	315357,9596	5586583,3451
22	315316,4084	5586494,7667
23	315311,0881	5586492,8436
24	315124,0727	5586580,5441
25	315121,2079	5586586,3055
26	315162,7568	5586674,8953
27	315170,7367	5586677,7798
28	315355,0755	5586591,3248

ПОПЕРЕЧНІ ПРОФІЛІ ВУЛИЦЬ М 1:100:

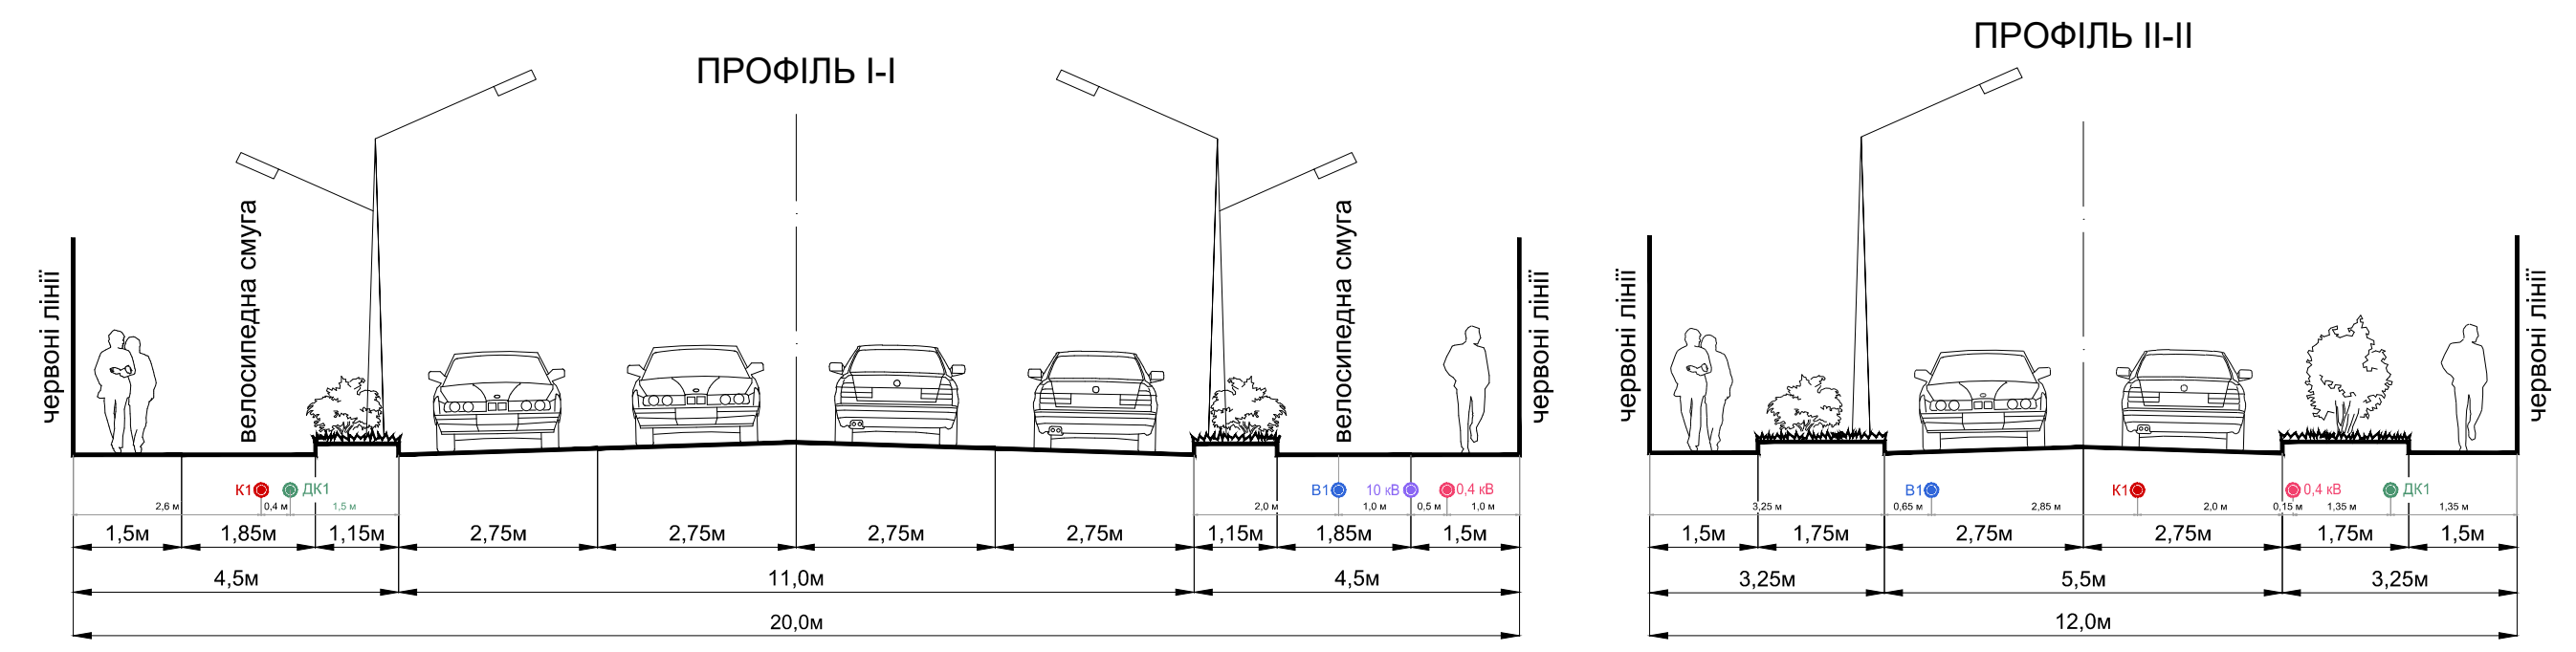

- УМОВНІ ПОЗНАЧЕННЯ:**
- ІНЖЕНЕРНІ МЕРЕЖІ:**
- ВОДОПРОВІДУ
 - САМОПЛИВНОЇ ПОБУТОВОЇ КАНАЛІЗАЦІЇ
 - ДОЩОВОЇ КАНАЛІЗАЦІЇ
 - КАБЕЛЬНА ЛІНІЯ ЕЛЕКТРОПЕРЕДАЧІ 10 кВ
 - КАБЕЛЬНА ЛІНІЯ ЕЛЕКТРОПЕРЕДАЧІ 0.4 кВ
- * ДБН Б.2.2-12:2019 Примітка 5. При укладанні мереж у захисних футлярах відстань між футляром та іншими мережами і спорудами визначається умовами провадження робіт.