





**с. КРЮКІВЩИНА**  
**БУЧАНСЬКИЙ РАЙОН**  
**КИЇВСЬКА ОБЛАСТЬ**

ДЕТАЛЬНИЙ ПЛАН ТЕРИТОРІЇ ЗЕМЕЛЬНОЇ ДІЛЯНКИ ЗАГАЛЬНОЮ ПЛОЩЕЮ  
1,4876 ГА В СЕЛІ КРЮКІВЩИНА БУЧАНСЬКОГО РАЙОНУ КИЇВСЬКОЇ ОБЛАСТІ

ПЛАН ІСНУЮЧОГО ВИКОРИСТАННЯ ТЕРИТОРІЇ  
ПОЄДНАНИЙ З ОПОРНИМ ПЛАНОМ ТА  
СХЕМОЮ ПЛАНУВАЛЬНИХ ОБМЕЖЕНЬ

М 1:500

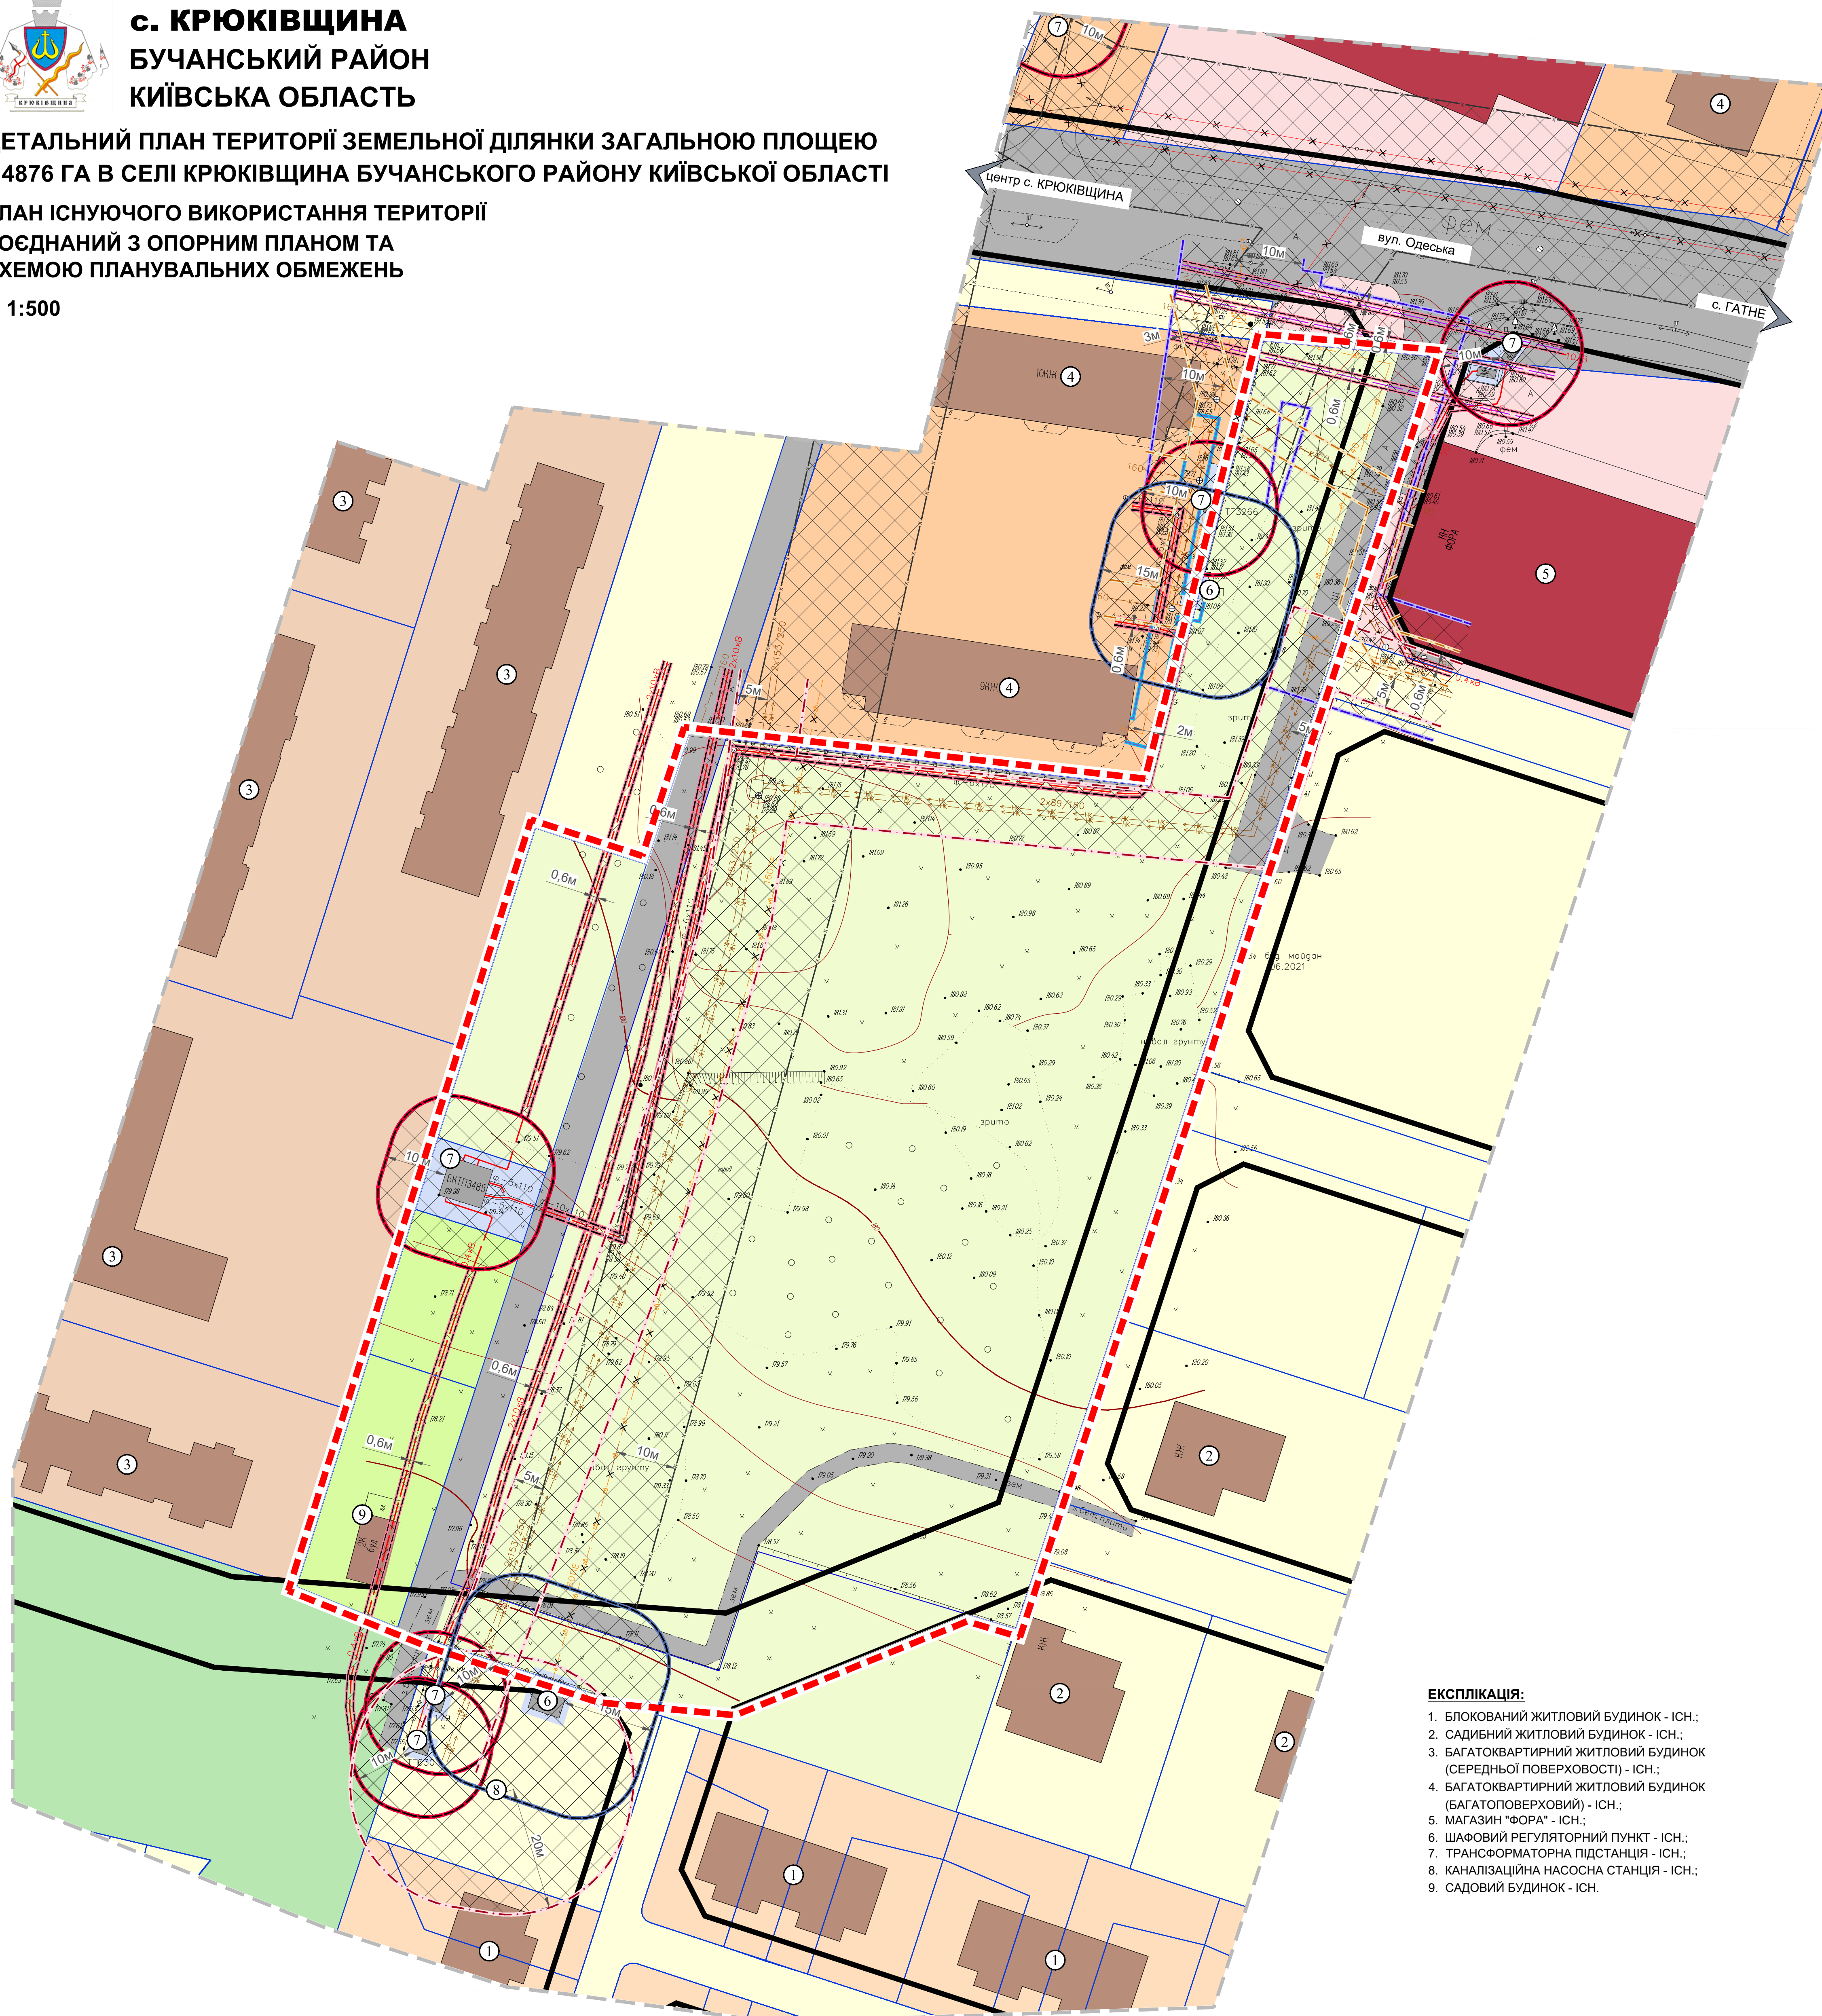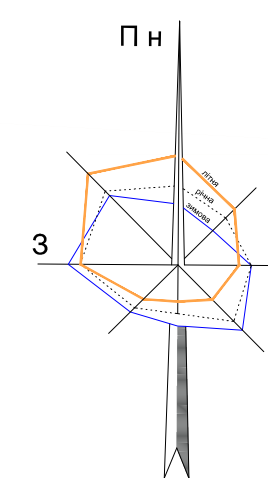

**УМОВНІ ПОЗНАЧЕННЯ:**

**МЕЖІ:**

- РОЗРОБКИ ДПТ
- ЗЕМЛЕКОРИСТУВАННЯ

**ТЕРИТОРІЇ:**

ІСНУЮЧІ:

- БЛОКОВАНОЇ ЖИТЛОВОЇ ЗАБУДОВИ
- САДИБНОЇ ЖИТЛОВОЇ ЗАБУДОВИ
- САДИБНОЇ ЖИТЛОВОЇ ЗАБУДОВИ (раніше відведеної)
- БАГАТОКВАРТИРНОЇ ЖИТЛОВОЇ ЗАБУДОВИ (середньоповерхової)
- БАГАТОКВАРТИРНОЇ ЖИТЛОВОЇ ЗАБУДОВИ (багатоповерхової)
- ГРОМАДСЬКОЇ ЗАБУДОВИ
- ДЕРЕВНОЇ РОСЛИННОСТІ
- ОСГ
- ІНДИВІДУАЛЬНОГО САДІВНИЦТВА
- ІНЖЕНЕРНІ СПОРУДИ
- ТВЕРДОГО ПОКРИТТЯ
- ОХОРОННИХ ЗОН ІНЖЕНЕРНИХ МЕРЕЖ ТА СПОРУД

**ВУЛИЦІ ТА ДОРОГИ:**

ІСНУЮЧІ:

- ЖИТЛОВИХ ВУЛИЦЬ
- ПРОЇЗДІВ
- ГАЗОПРОВІД ВИСОКОГО ТИСКУ
- ГАЗОПРОВІД НИЗЬКОГО ТИСКУ
- КАБЕЛІВ СИЛОВИХ ВСІХ НАПРУГ
- ТЕЛЕКОМУНІКАЦІЙНИХ КАБЕЛІВ
- НАПІРНА МЕРЕЖА ГОСПОБУТОВОЇ КАНАЛІЗАЦІЇ
- САМОПЛИВНА МЕРЕЖА ГОСПОБУТОВОЇ КАНАЛІЗАЦІЇ

**ПЛАНУВАЛЬНІ ОБМЕЖЕННЯ:**

ІСНУЮЧІ:

- ЧЕРВОНІ ЛІНІЇ
- ОХОРОННОЇ ЗОНИ ГАЗОПРОВІДУ ВИСОКОГО ТИСКУ
- ОХОРОННОЇ ЗОНИ ГАЗОПРОВІДУ НИЗЬКОГО ТИСКУ
- ОХОРОННОЇ ЗОНИ ШАФОВИХ РЕГУЛЯТОРНИХ ПУНКТІВ ГАЗУ (ШРП)
- ОХОРОННОЇ ЗОНИ КАБЕЛЬНИХ ЛІНІЙ ЕЛЕКТРОПЕРЕДАЧ
- ОХОРОННОЇ ЗОНИ ТРАНСФОРМАТОРНОЇ ПІДСТАНЦІЇ (ТП)
- ОХОРОННОЇ ЗОНИ МЕРЕЖ НАПІРНОЇ КАНАЛІЗАЦІЇ, КНС
- ОХОРОННОЇ ЗОНИ МЕРЕЖ САМОПЛИВНОЇ КАНАЛІЗАЦІЇ
- ПЛАНУВАЛЬНІ ОБМЕЖЕННЯ, ЩО ДІЮТЬ ДО МОМЕНТУ ІХ СКОРОЧЕННЯ, ЗА УМОВИ ПРОВЕДЕННЯ ВІДПОВІДНИХ ЗАХОДІВ, АБО ЛІКВІДАЦІЇ ОБ'ЄКТУ ШКІДЛИВОГО ВПЛИВУ

**ЕКСПЛІКАЦІЯ:**

1. БЛОКОВАНИЙ ЖИТЛОВИЙ БУДИНОК - ІСН.;
2. САДИБНИЙ ЖИТЛОВИЙ БУДИНОК - ІСН.;
3. БАГАТОКВАРТИРНИЙ ЖИТЛОВИЙ БУДИНОК (СЕРЕДНЬОЇ ПОВЕРХОВСТІ) - ІСН.;
4. БАГАТОКВАРТИРНИЙ ЖИТЛОВИЙ БУДИНОК (БАГАТОПОВЕРХОВИЙ) - ІСН.;
5. МАГАЗИН "ФОРА" - ІСН.;
6. ШАФОВИЙ РЕГУЛЯТОРНИЙ ПУНКТ - ІСН.;
7. ТРАНСФОРМАТОРНА ПІДСТАНЦЯ - ІСН.;
8. КАНАЛІЗАЦІЙНА НАСОСНА СТАНЦІЯ - ІСН.;
9. САДОВИЙ БУДИНОК - ІСН.

**ПОЗНАЧЕННЯ:**

ІСНУЮЧІ:

- СПОРУДИ ТА ІНЖЕНЕРНІ МЕРЕЖИ, ЩО ПІДЛЯГАЮТЬ ЗНЕСЕННЮ, ДЕМОНТАЖУ

