



с. КРЮКІВЩИНА

БУЧАНСЬКИЙ РАЙОН



КИЇВСЬКА ОБЛАСТЬ

ДЕТАЛЬНИЙ ПЛАН ТЕРИТОРІЇ ЗЕМЕЛЬНОЇ ДІЛЯНКИ ЗАГАЛЬНОЮ ПЛОЩЕЮ 3,6 ГА
В СХІДНІЙ ЧАСТИНІ СЕЛА КРЮКІВЩИНА БУЧАНСЬКОГО РАЙОНУ КИЇВСЬКОЇ ОБЛАСТІ

ПРОЕКТНИЙ ПЛАН

ПОЄДНАНИЙ ЗІ СХЕМОЮ ПРОГНОЗОВАНИХ ПЛАНУВАЛЬНИХ ОБМЕЖЕНЬ

М 1:1000

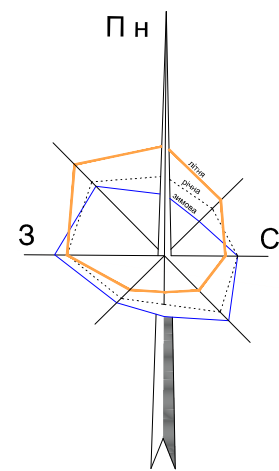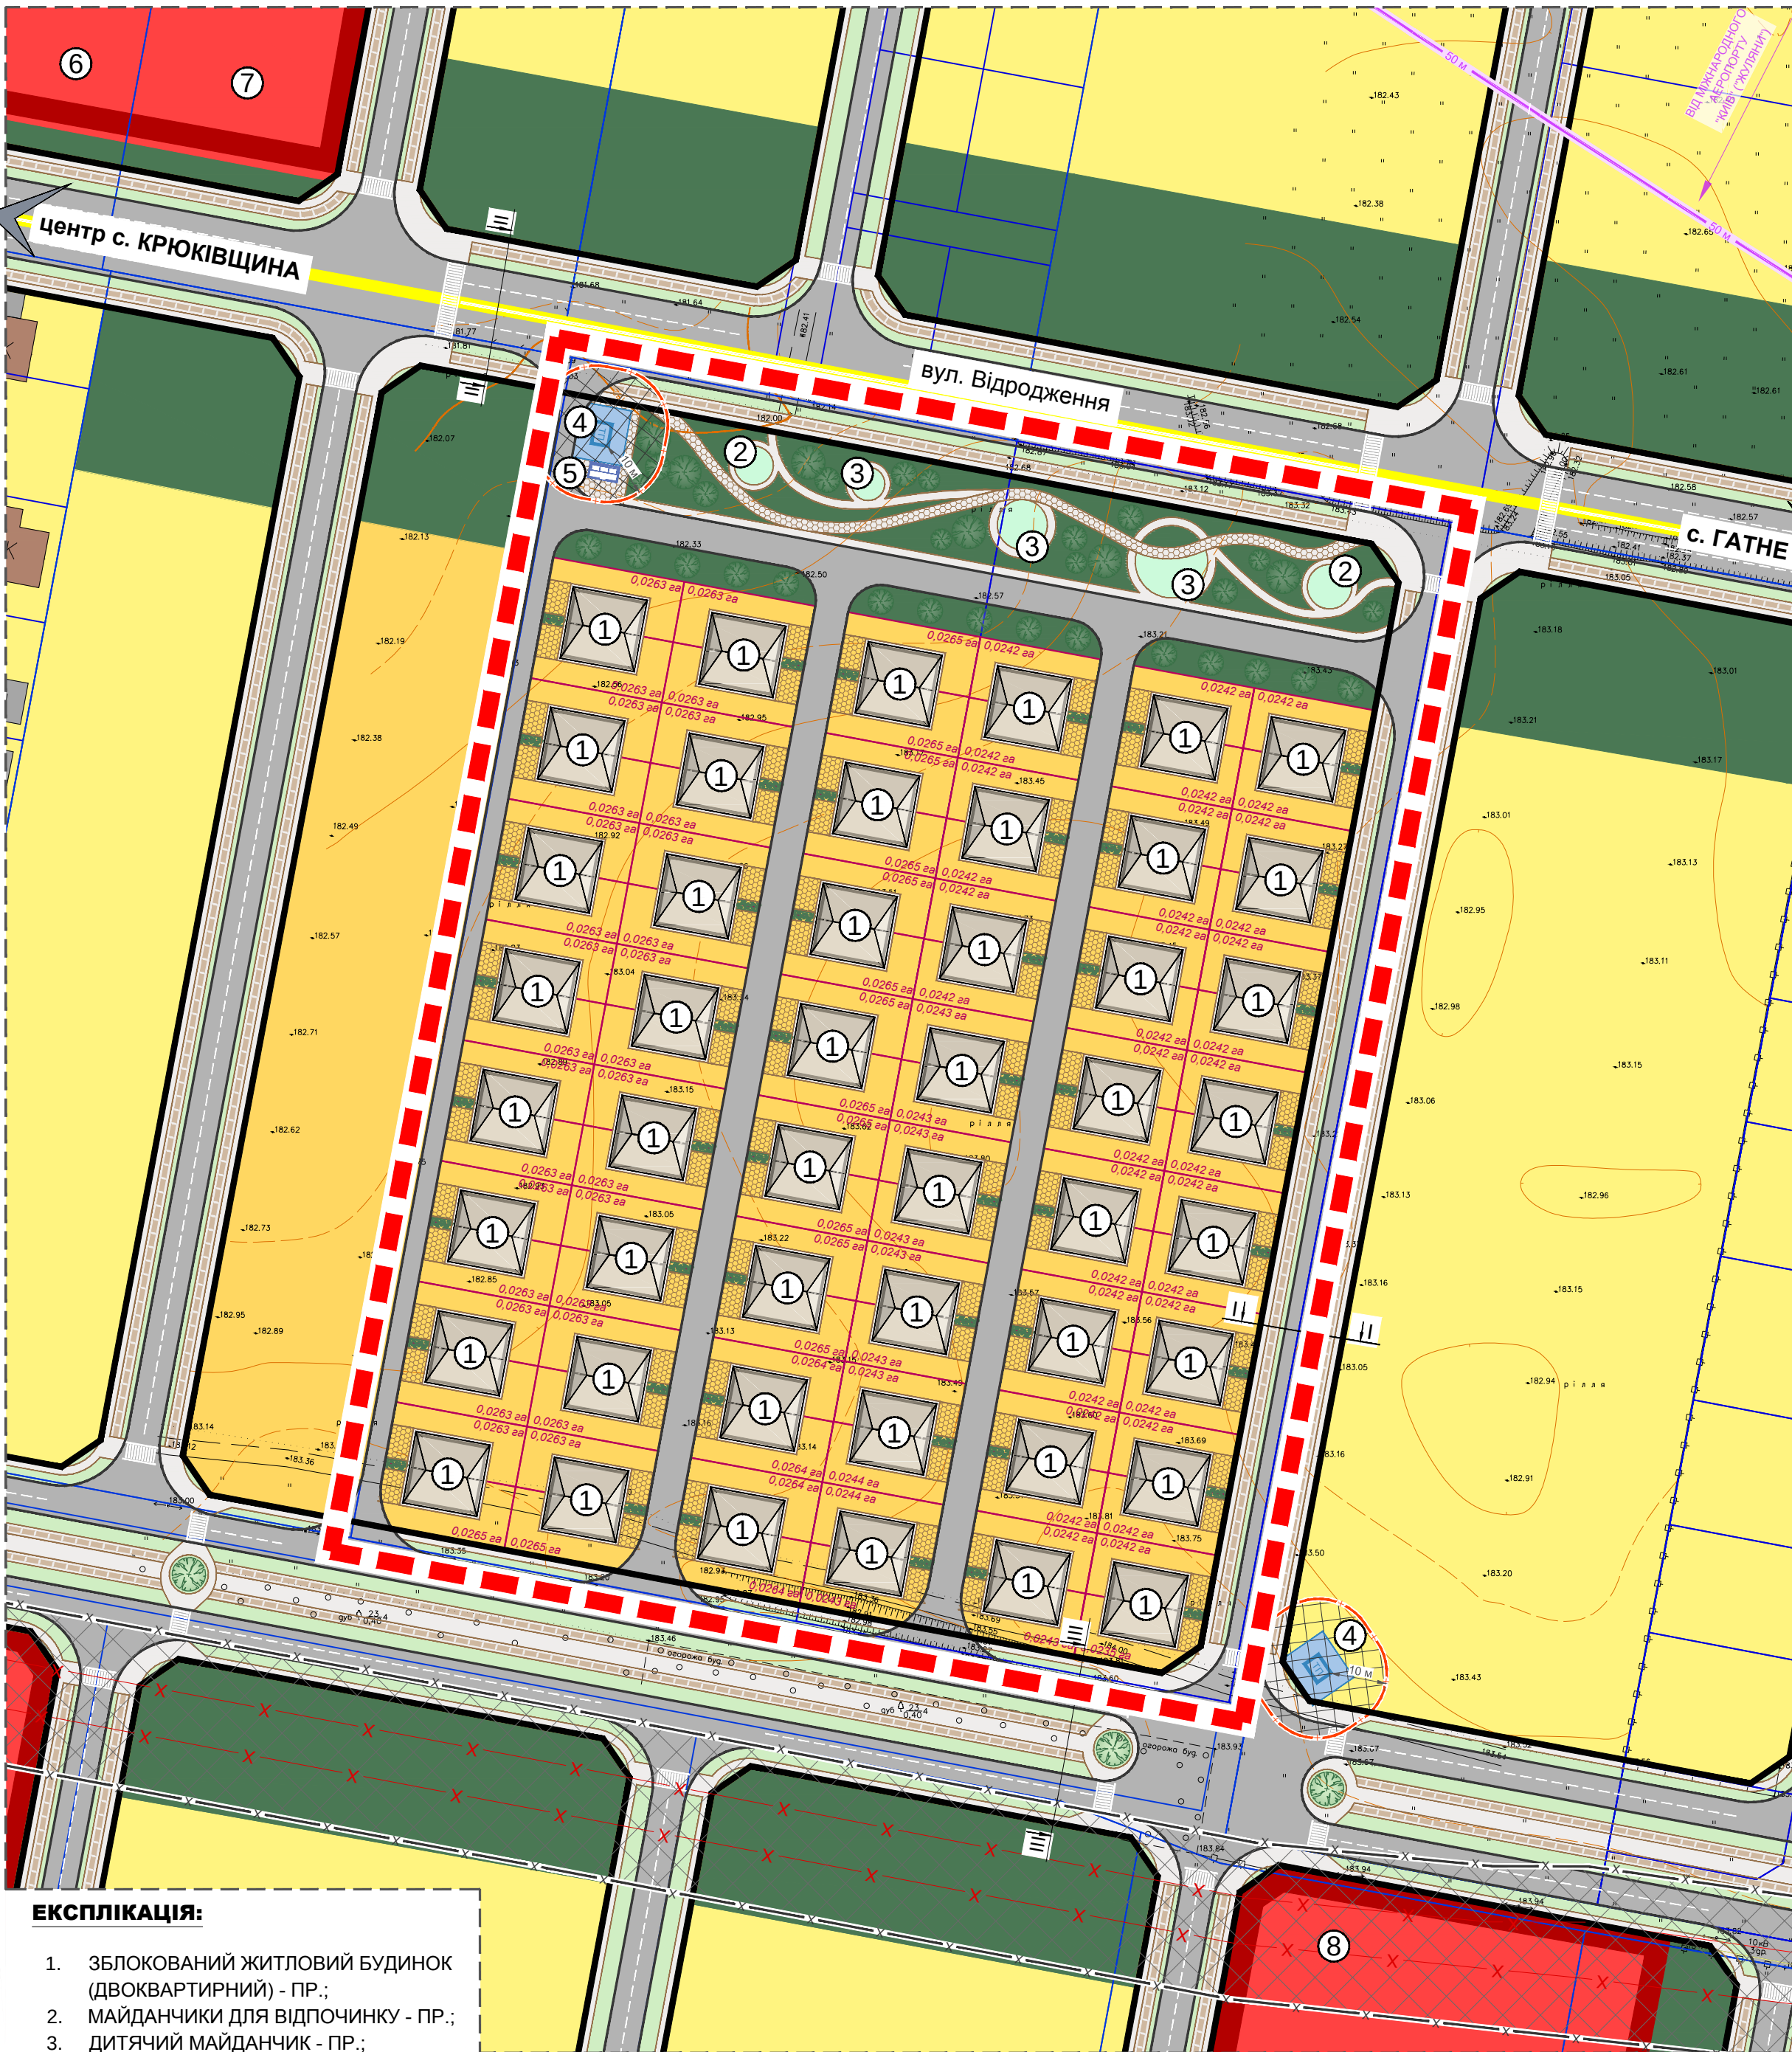

УМОВНІ ПОЗНАЧЕННЯ:

МЕЖІ:

ІСНЮЮЧІ	ПРОЕКТНІ	РОЗРОБКИ ДПТ
---	---	---
---	---	ЗЕМЛЕКОРИСТУВАННЯ

ТЕРИТОРІЇ:

ІСНЮЮЧІ	ПРОЕКТНІ	САДИБНОЇ ЖИТЛОВОЇ ЗАБУДОВИ
---	---	БЛОКОВАНОЇ ЖИТЛОВОЇ ЗАБУДОВИ
---	---	ГРОМАДСЬКОЇ ЗАБУДОВИ
---	---	ЗЕЛЕНИХ НАСАДЖЕНЬ ЗАГАЛЬНОГО КОРИСТУВАННЯ
---	---	ЗЕЛЕНИХ НАСАДЖЕНЬ СПЕЦІАЛЬНОГО ПРИЗНАЧЕННЯ
---	---	МАЙДАНЧИКІВ ДЛЯ ВІДПОЧИНКУ, ДИТЯЧІ МАЙДАНЧИКИ
---	---	ГОСПОДАРЧИХ СПОРУД
---	---	ІНЖЕНЕРНИХ СПОРУД
---	---	ОХОРОННИХ ЗОН ІНЖЕНЕРНИХ МЕРЕЖ
---	---	МОЩЕННЯ, ТВЕРДОГО ПОКРИТТЯ

ВУЛИЦЬ ТА ДОРІГ:

ІСНЮЮЧІ	ПРОЕКТНІ	ГОЛОВНОЇ ВУЛИЦІ СЕЛА
---	---	ЖИТЛОВИХ ВУЛИЦЬ
---	---	ПРОЇЗДІВ
---	---	ПІШОХІДНИХ ДОРІЖОК
---	---	ВЕЛОСИПЕДНИХ СМУГ

ІНЖЕНЕРНІ МЕРЕЖІ:

ІСНЮЮЧІ	ПРОЕКТНІ	ПОВІТРЯНИХ ЛІНІЙ ЕЛЕКТРОПЕРЕДАЧІ, 10 кВ
---	---	ДЕМОНТАЖ ІНЖЕНЕРНИХ МЕРЕЖ


ПЛАНУВАЛЬНІ ОБМЕЖЕННЯ:

ІСНЮЮЧІ	ПРОЕКТНІ	ОХОРОННОЇ ЗОНИ ЛІНІЇ ЕЛЕКТРО ПЕРЕДАЧ, ТП
---	---	ЗОНИ ОБМЕЖЕНОГО ВИКОРИСТАННЯ ТЕРИТОРІЇ ВІД АЕРОПОРТІВ (ВНУТРІШНЯ ГОРИЗОНТАЛЬНА ПОВЕРХНЯ: ВИСОТА БУДІВЕЛЬ ДО 50 М НЕ БІЛЬШЕ НІЖ Н=228,88 В БСВ)
---	---	ПЛАНУВАЛЬНІ ОБМЕЖЕННЯ, ЩО ДІЮТЬ ДО МОМЕНТУ ЇХ СКОРОЧЕННЯ, ЗА УМОВИ ПРОВЕДЕННЯ ВІДПОВІДНИХ ЗАХОДІВ, АБО ЛІКВІДАЦІЇ ОБ'ЄКТУ ШКІДЛИВОГО ВПЛИВУ


ПОПЕРЕЧНІ ПРОФІЛІ ВУЛИЦЬ

М 1:200


ПРОФІЛЬ І-І

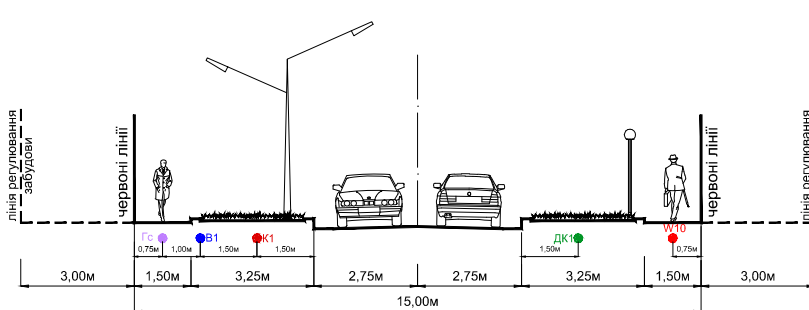

ПРОФІЛЬ ІІ-ІІ

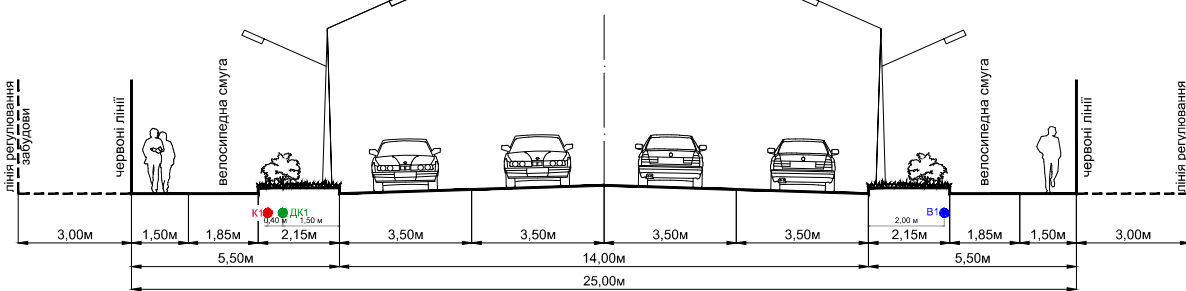

ПРОФІЛЬ ІІІ-ІІІ

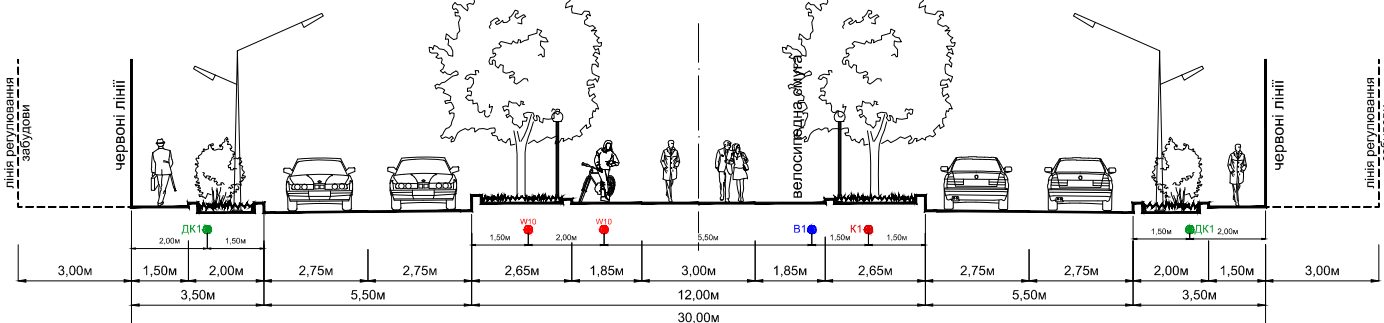


УМОВНІ ПОЗНАЧЕННЯ:

ІНЖЕНЕРНІ МЕРЕЖІ:

В10	ВОДОПРОВОДУ
К10	ПОБУТОВОЇ САМОПЛИВНОЇ КАНАЛІЗАЦІЇ
Г10	ГАЗОПРОВОДУ СЕРЕДНЬОГО ТИСКУ
ДК1	ЗАКРИТОЇ ДОЩОВОЇ КАНАЛІЗАЦІЇ
0.10	КАБЕЛЬНА ЛІНІЯ ЕЛЕКТРОПЕРЕДАЧІ, 10 кВ

ЕКСПЛІКАЦІЯ:

- ЗБЛОКОВАНИЙ ЖИТЛОВИЙ БУДИНОК (ДВОКВАРТИРНИЙ) - ПР.;
- МАЙДАНЧИКИ ДЛЯ ВІДПОЧИНКУ - ПР.;
- ДИТЯЧИЙ МАЙДАНЧИК - ПР.;
- ТРАНСФОРМАТОРНА ПІДСТАНЦІЯ - ПР.;
- МАЙДАНЧИК ДЛЯ ЗБОРУ ПОБУТОВИХ ВІДХОДІВ - ПР.;
- АПТЕКА - ПР.;
- ВІДДІЛЕННЯ ЗВ'ЯЗКУ - ПР.;
- ДИТЯЧИЙ САДОК НА 160 М. - ПР.

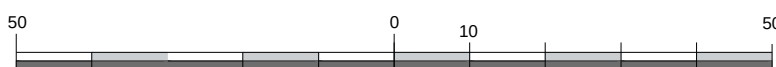

ПРОЕКТНИЙ
ІНСТИТУТ
СЛУЖБИ БЕЗПЕКИ УКРАЇНИ