



с. КРЮКІВЩИНА



БУЧАНСЬКИЙ РАЙОН

КИЇВСЬКА ОБЛАСТЬ

ДЕТАЛЬНИЙ ПЛАН ТЕРИТОРІЇ ЗЕМЕЛЬНОЇ ДІЛЯНКИ ЗАГАЛЬНОЮ ПЛОЩЕЮ 3,6 ГА
В СХІДНІЙ ЧАСТИНІ СЕЛА КРЮКІВЩИНА БУЧАНСЬКОГО РАЙОНУ КИЇВСЬКОЇ ОБЛАСТІ

ПЛАН ЧЕРВОНИХ ЛІНІЙ

М 1:1000

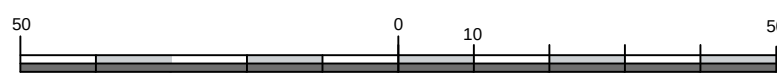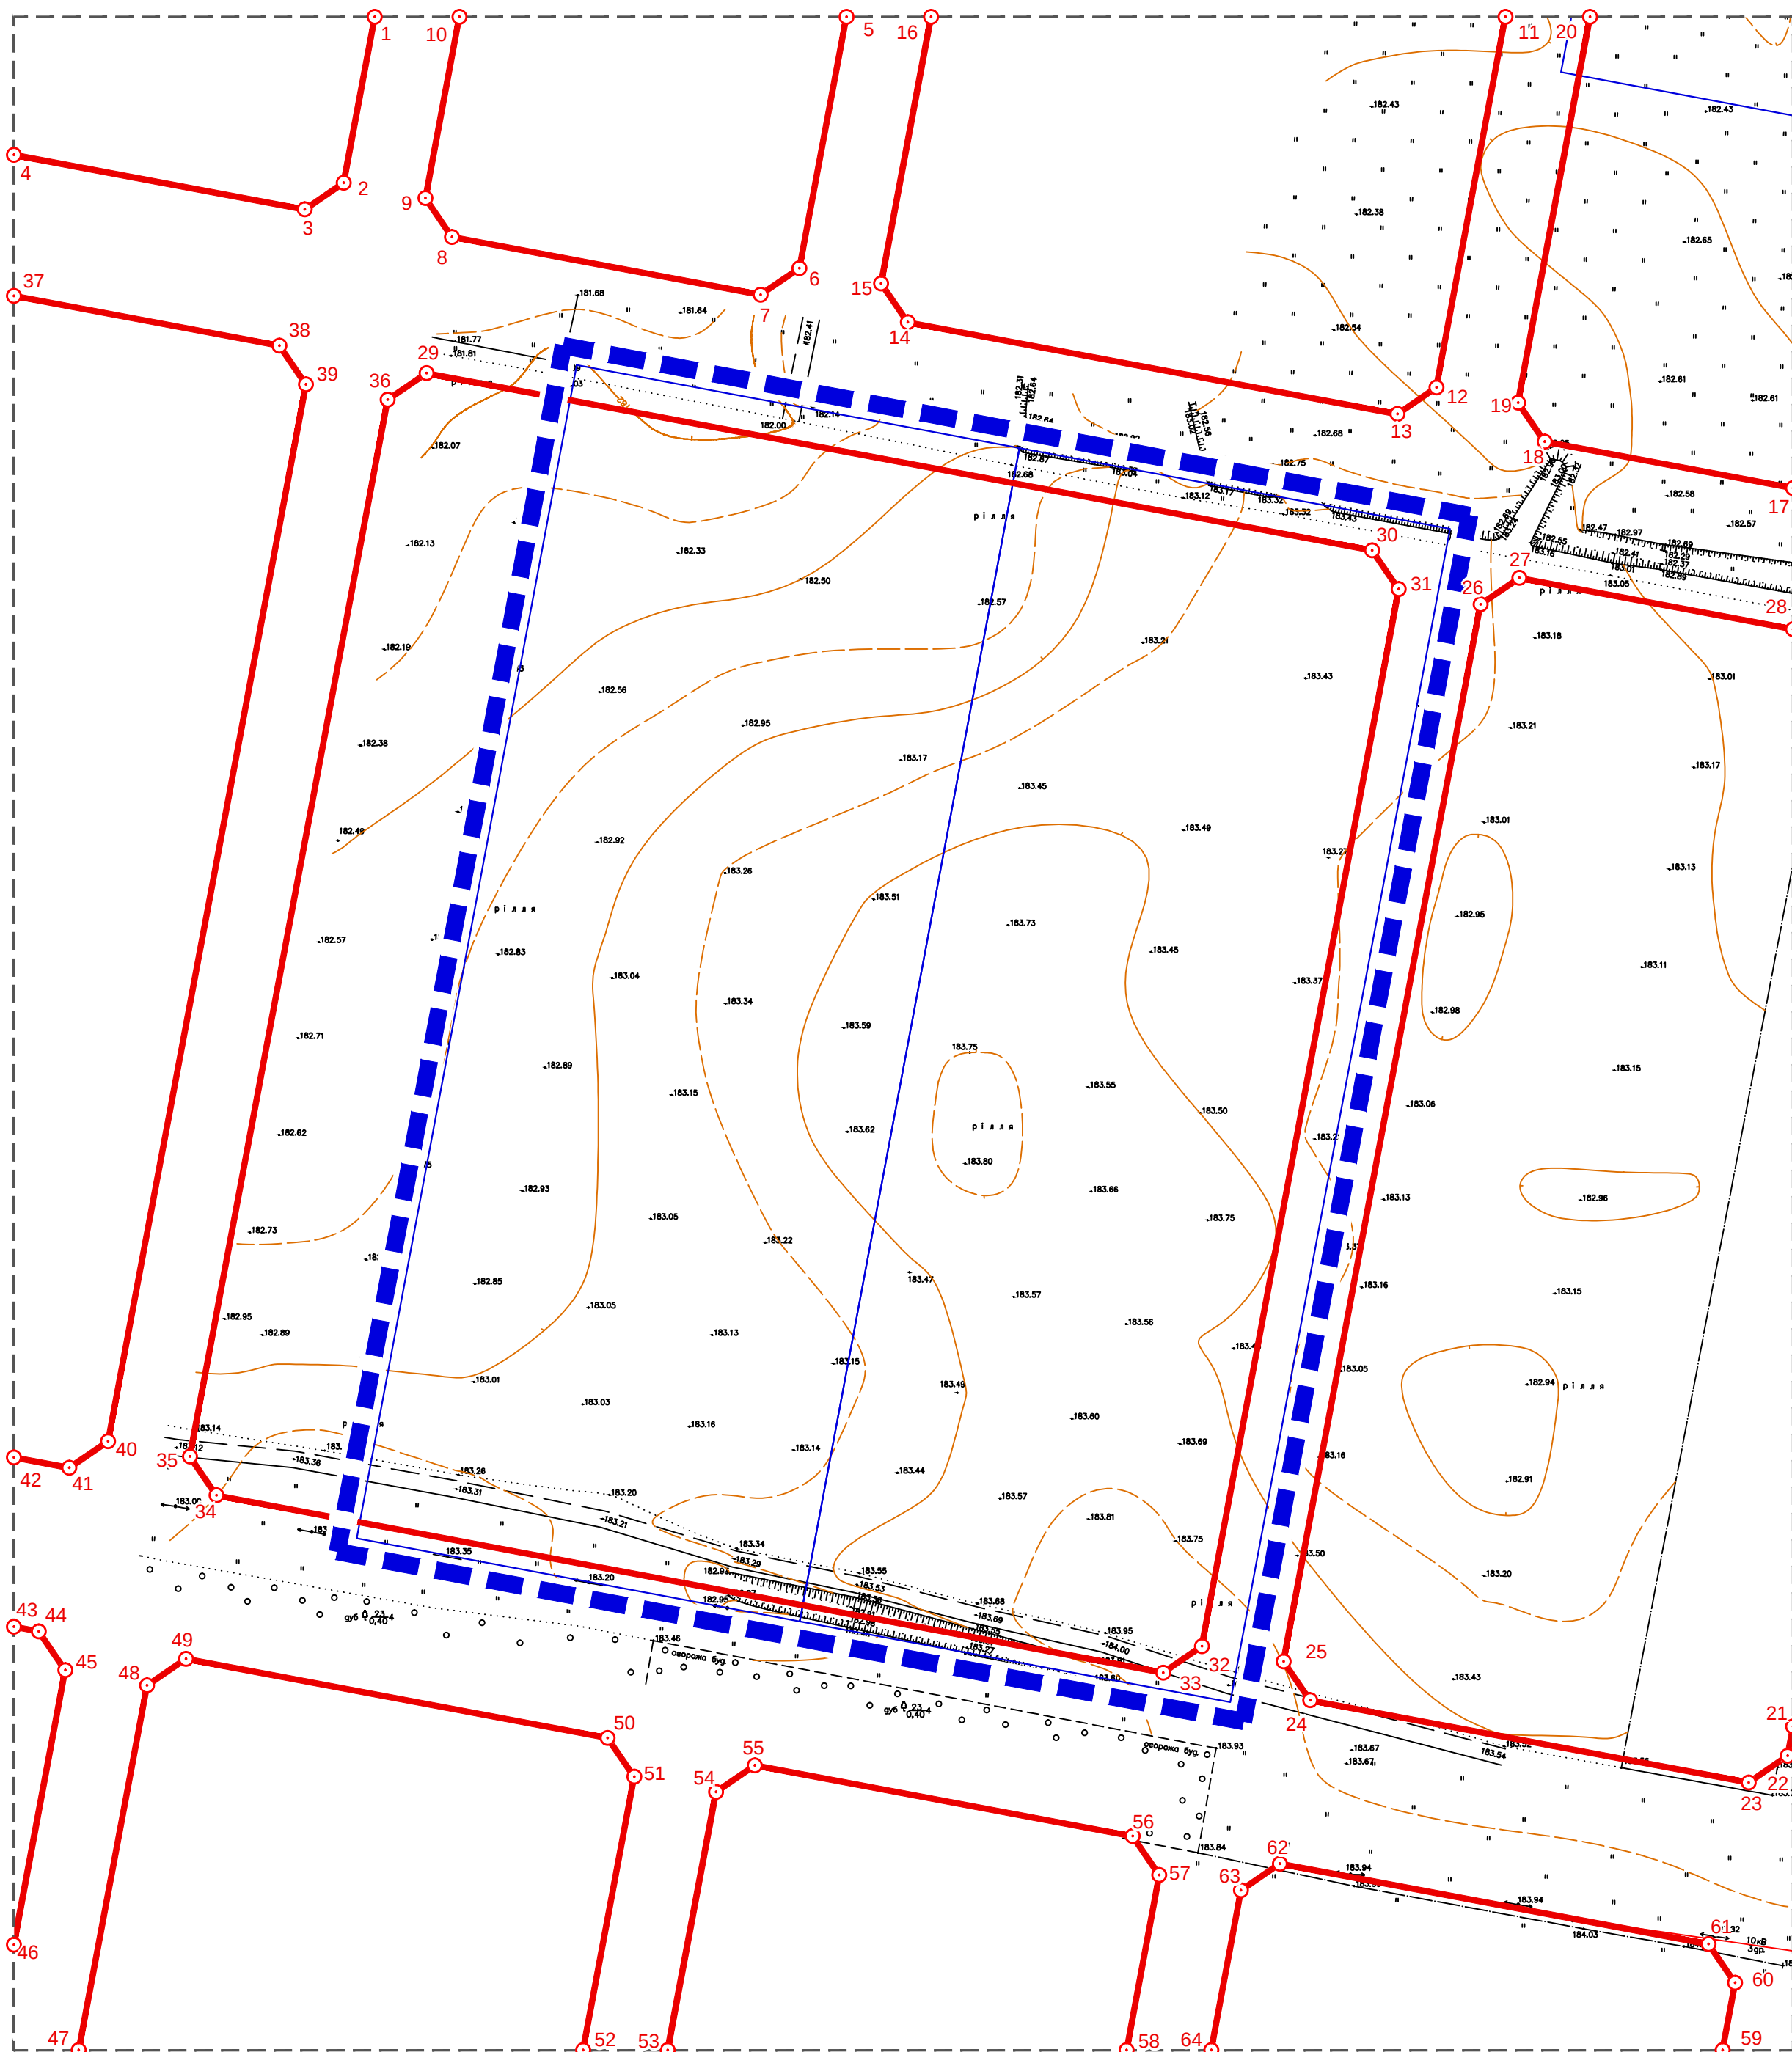

УМОВНІ ПОЗНАЧЕННЯ:

ЇМЕЖІ:

- РОЗРОБКИ ДПТ
- ЗЕМЛЕКОРИСТУВАННЯ (ІСНУЮЧЕ)
- ЧЕРВОНИХ ЛІНІЙ

ТАБЛИЦЯ КООРДИНАТ ЧЕРВОНИХ ЛІНІЙ

N	X	Y
1	293847,4429	5582738,8573
2	293841,8406	5582708,9219
3	293834,8397	5582704,1298
4	293782,3650	5582713,9587
5	293932,5124	5582738,8573
6	293924,0312	5582693,5268
7	293917,0306	5582688,7349
8	293861,3781	5582699,1590
9	293856,5846	5582706,1622
10	293862,7033	5582738,8573
11	294051,3532	5582738,8573
12	294038,9032	5582672,0118
13	294031,9131	5582667,2167
14	293943,5691	5582683,7641
15	293938,7753	5582690,7676
16	293947,7727	5582738,8573
17	294103,2383	5582653,8570
18	294058,4516	5582662,2459
19	294053,6468	5582669,2502
20	294066,6111	5582738,8573
21	294103,2383	5582430,4955
22	294102,2438	5582425,1834
23	294095,2479	5582420,3955
24	294016,1477	5582435,2166
25	294011,3505	5582442,2261
26	294046,8706	5582632,8717
27	294053,8658	5582637,6592
28	294103,2383	5582628,4082
29	293856,7794	5582674,5856
30	294027,3296	5582642,6405
31	294032,1273	5582635,6312
32	293996,6190	5582444,9834
33	293989,6241	5582440,1955
34	293818,8992	5582472,1734
35	293814,1057	5582479,1765
36	293849,7784	5582669,7935
37	293782,3650	5582688,5239
38	293830,2409	5582679,5564
39	293835,0345	5582672,5533
40	293799,3617	5582481,9363
41	293792,3608	5582477,1442
42	293782,3650	5582479,0165
43	293782,3650	5582448,4948
44	293786,8423	5582447,6561
45	293791,6358	5582440,6530
46	293782,3650	5582391,1143
47	293794,0667	5582372,0985
48	293806,3798	5582437,8932
49	293813,3807	5582442,6853
50	293889,4514	5582428,4368
51	293894,2450	5582421,4336
52	293885,0123	5582372,0985
53	293900,2727	5582372,0985
54	293908,9889	5582418,6739
55	293915,9899	5582423,4659
56	293984,1311	5582410,7027
57	293988,9288	5582403,6934
58	293983,0442	5582372,0985



ПРОЕКТНИЙ
ІНСТИТУТ
СЛУЖБИ БЕЗПЕКИ УКРАЇНИ