




с. КРЮКІВЩИНА

БУЧАНСЬКИЙ РАЙОН
КИЇВСЬКА ОБЛАСТЬ


ДЕТАЛЬНИЙ ПЛАН ТЕРИТОРІЇ ЗЕМЕЛЬНОЇ ДІЛЯНКИ ЗАГАЛЬНОЮ ПЛОЩЕЮ 3,6 ГА
В СХІДНІЙ ЧАСТИНІ СЕЛА КРЮКІВЩИНА БУЧАНСЬКОГО РАЙОНУ КИЇВСЬКОЇ ОБЛАСТІ
СХЕМА ОРГАНІЗАЦІЇ РУХУ ТРАНСПОРТУ ТА ПІШОХОДІВ

М 1:1000

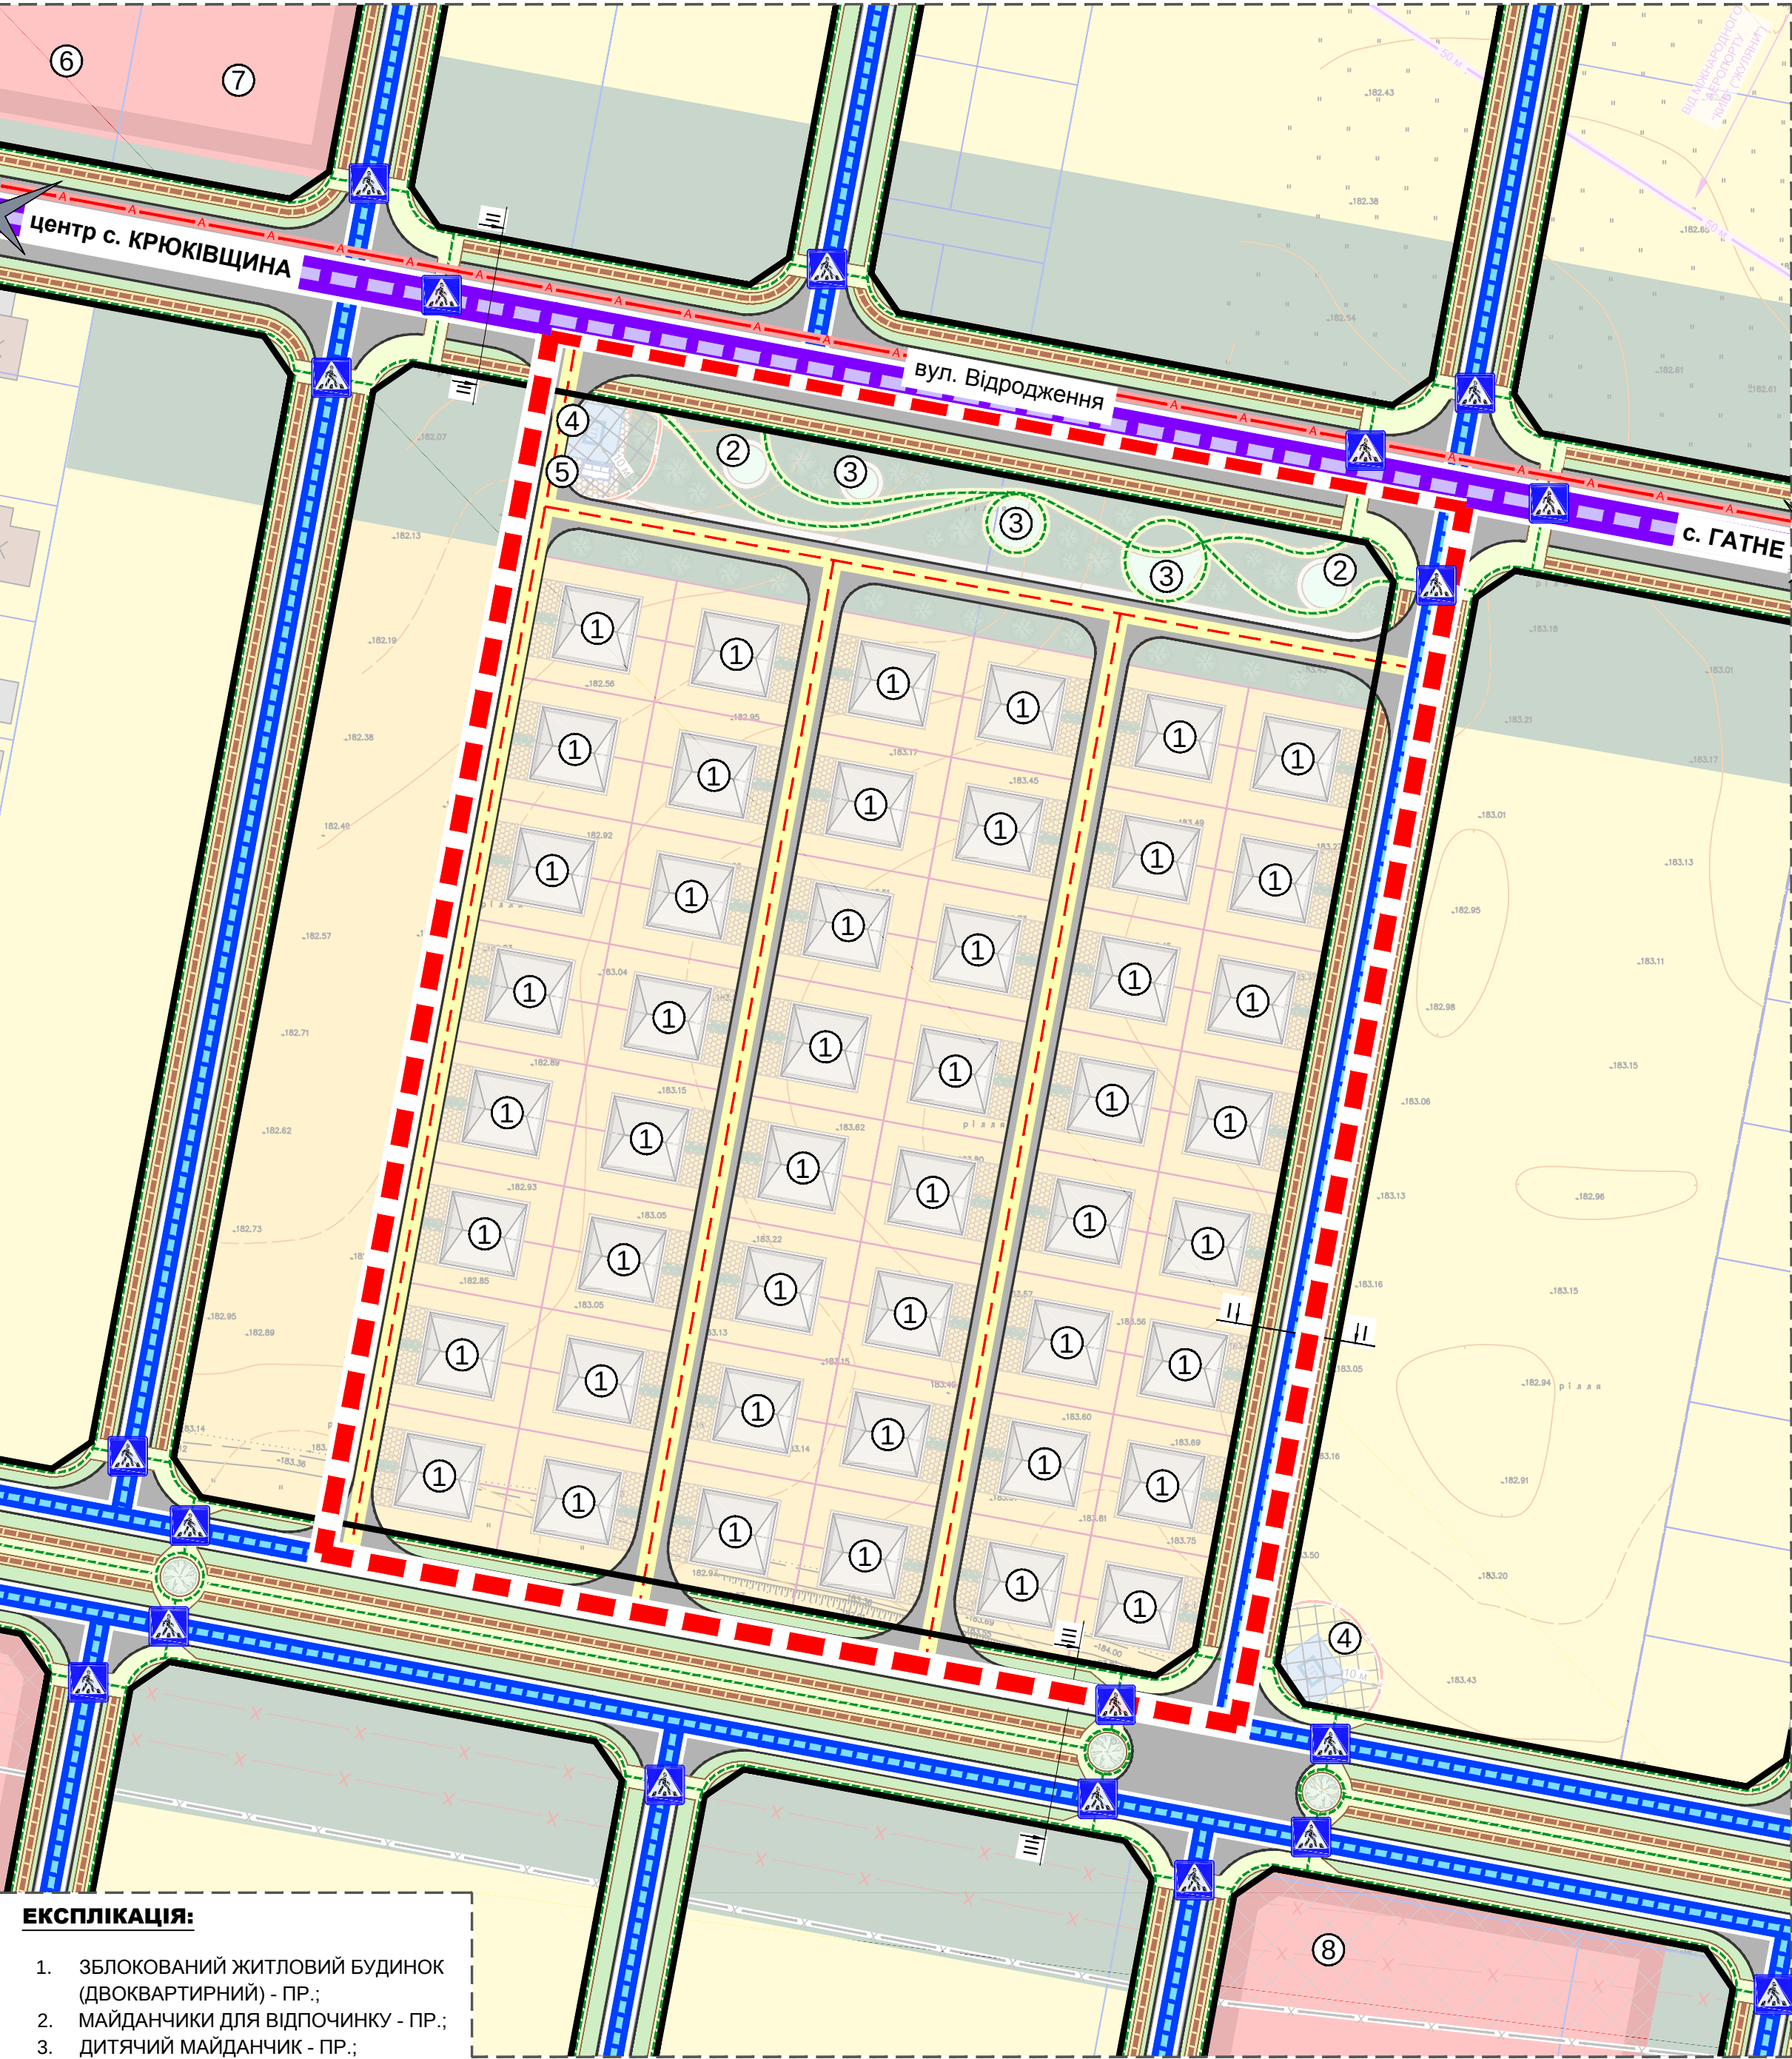

ЕКСПЛІКАЦІЯ:

- ЗБЛОКОВАНИЙ ЖИТЛОВИЙ БУДИНОК (ДВОКВАРТИРНИЙ) - ПР.;
- МАЙДАНЧИКИ ДЛЯ ВІДПОЧИНКУ - ПР.;
- ДИТЯЧИЙ МАЙДАНЧИК - ПР.;
- ТРАНСФОРМАТОРНА ПІДСТАНЦІЯ - ПР.;
- МАЙДАНЧИК ДЛЯ ЗБОРУ ПОБУТОВИХ ВІДХОДІВ - ПР.;
- АПТЕКА - ПР.;
- ВІДДІЛЕННЯ ЗВ'ЯЗКУ - ПР.;
- ДИТЯЧИЙ САДОК НА 160 М. - ПР.

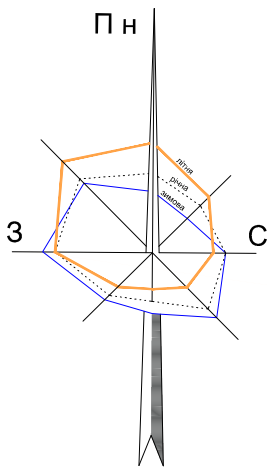

УМОВНІ ПОЗНАЧЕННЯ:

МЕЖІ:

ІСНЮЮЧІ	ПРОЕКТНІ	РОЗРОБКИ ДПТ
		ЗЕМЛЕКОРИСТУВАННЯ

ТЕРИТОРІЇ:

ІСНЮЮЧІ	ПРОЕКТНІ	САДИБНОЇ ЖИТЛОВОЇ ЗАБУДОВИ
		БЛОКОВАНОЇ ЖИТЛОВОЇ ЗАБУДОВИ
		ГРОМАДСЬКОЇ ЗАБУДОВИ
		ЗЕЛЕНИХ НАСАДЖЕНЬ ЗАГАЛЬНОГО КОРИСТУВАННЯ
		ЗЕЛЕНИХ НАСАДЖЕНЬ СПЕЦІАЛЬНОГО ПРИЗНАЧЕННЯ
		МАЙДАНЧИКІВ ДЛЯ ВІДПОЧИНКУ, ДИТЯЧІ МАЙДАНЧИКИ
		ГОСПОДАРЧИХ СПОРУД
		ІНЖЕНЕРНИХ СПОРУД
		ОХОРОННИХ ЗОН ІНЖЕНЕРНИХ МЕРЕЖ
		МОЩЕННЯ, ТВЕРДОГО ПОКРИТТЯ

ВУЛИЦЬ ТА ДОРІГ:

ІСНЮЮЧІ	ПРОЕКТНІ	ГОЛОВНОЇ ВУЛИЦІ СЕЛА
		ЖИТЛОВИХ ВУЛИЦЬ
		ПРОЇЗДІВ
		ПІШОХІДНИХ ДОРІЖОК
		ВЕЛОСИПЕДНИХ СМУГ

ЗОВНІШНЬОГО ТРАНСПОРТУ:

		ЛІНІЇ РУХУ ГРОМАДСЬКОГО ТРАНСПОРТУ У ВНУТРІШНЬОМУ СПОЛУЧЕНІ
--	--	---


ПОЗНАЧЕННЯ:

ІСНЮЮЧІ	ПРОЕКТНІ	ПІШОХІДНІ ПЕРЕХОДИ


ПОПЕРЕЧНІ ПРОФІЛІ ВУЛИЦЬ

М 1:200


ПРОФІЛЬ І-І

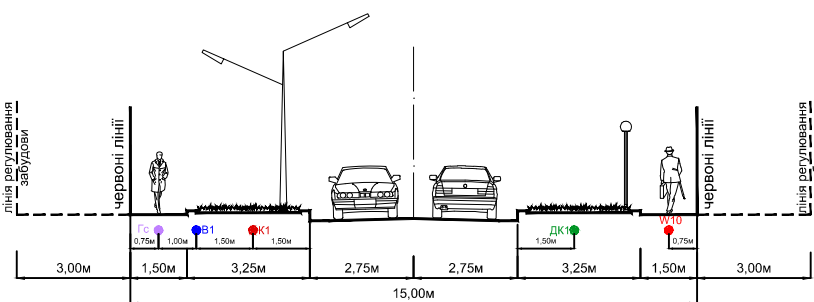

ПРОФІЛЬ ІІ-ІІ

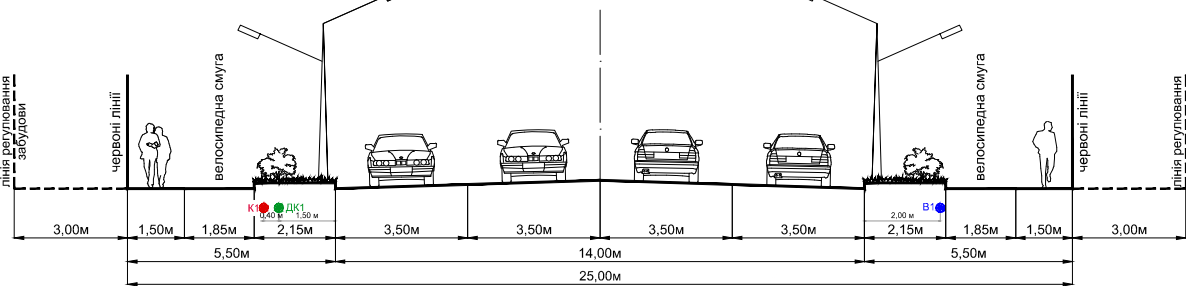

ПРОФІЛЬ ІІІ-ІІІ

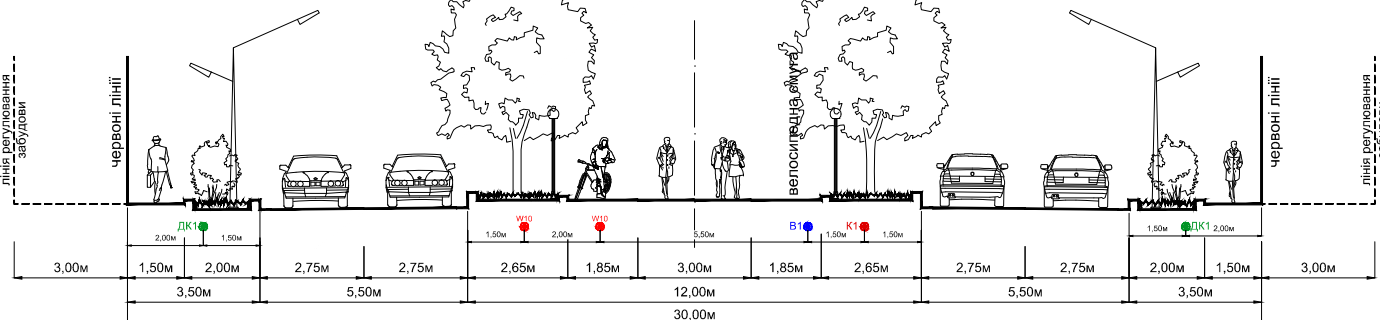

УМОВНІ ПОЗНАЧЕННЯ:

ІНЖЕНЕРНІ МЕРЕЖІ:

ІСНЮЮЧІ	ПРОЕКТНІ	ВІД	ВОДОПРОВОДУ
			ПОБУТОВОЇ САМОПЛИВНОЇ КАНАЛІЗАЦІЇ
			ГАЗОПРОВОДУ СЕРЕДНЬОГО ТИСКУ
			ЗАКРИТОЇ ДОЩОВОЇ КАНАЛІЗАЦІЇ
			КАБЕЛЬНА ЛІНІЯ ЕЛЕКТРОПЕРЕДАЧІ, 10 кВ



ПРОЕКТНИЙ
ІНСТИТУТ
СЛУЖБИ БЕЗПЕКИ УКРАЇНИ