


M 1:1000

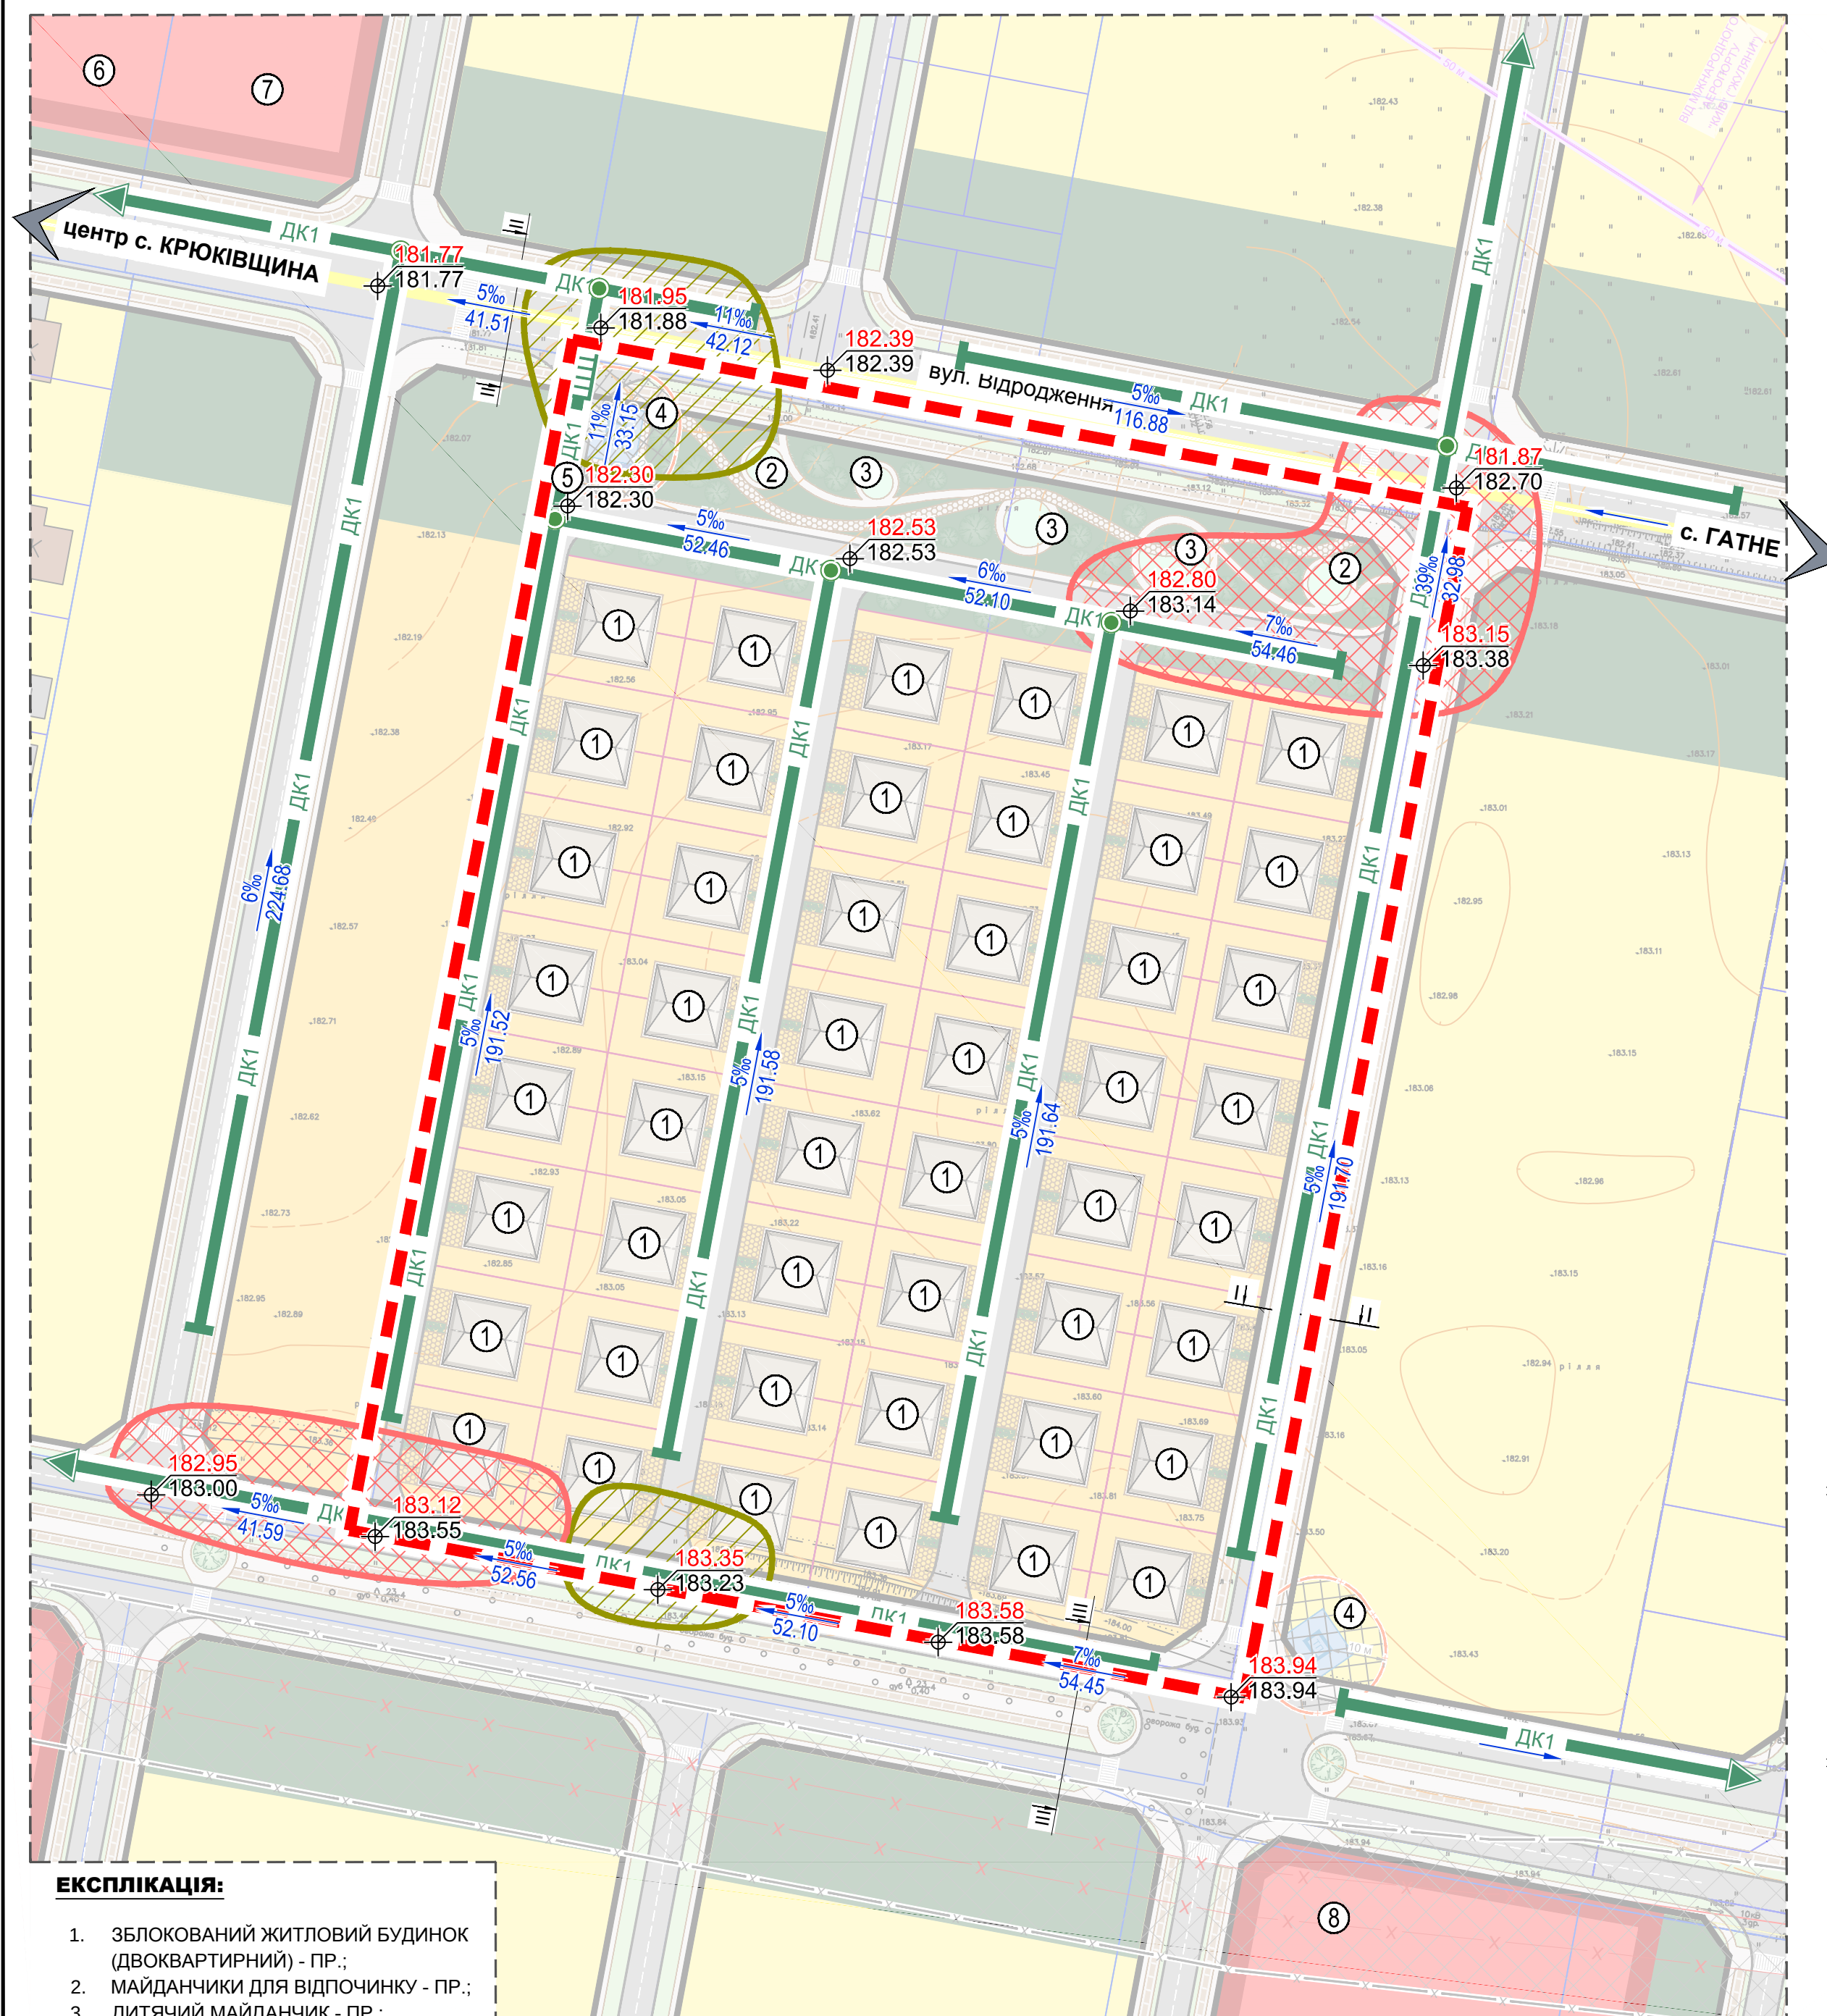

ЕКСПЛІКАЦІЯ:

1. ЗБЛОКОВАНИЙ ЖИТЛОВИЙ БУДИНОК (ДВОКВАРТИРНИЙ) - ПР.;
2. МАЙДАНЧИКИ ДЛЯ ВІДПОЧИНКУ - ПР.;
3. ДИТЯЧИЙ МАЙДАНЧИК - ПР.;
4. ТРАНСФОРМАТОРНА ПІДСТАНЦІЯ - ПР.;
5. МАЙДАНЧИК ДЛЯ ЗБОРУ ПОБУТОВИХ ВІДХОДІВ - ПР.;
6. АПТЕКА - ПР.;
7. ВІДДІЛЕННЯ ЗВ'ЯЗКУ - ПР.;
8. ДИТЯЧИЙ САДОК НА 160 М. - ПР.



УМОВНІ ПОЗНАЧЕННЯ:

МЕЖІ:

ІСНУЮЧІ: ПРОЕКТНІ:

  РОЗРОБКИ ДПТ

  ЗЕМЛЕКОРИСТУВАННЯ

ТЕРИТОРІЇ:

Існуючі	Проектні	
		САДИБНОЇ ЖИТЛОВОЇ ЗАБУДОВИ
		БЛОКОВАНОЇ ЖИТЛОВОЇ ЗАБУДОВИ
		ГРОМАДСЬКОЇ ЗАБУДОВИ
		ЗЕЛЕНИХ НАСАДЖЕНЬ ЗАГАЛЬНОГО КОРИСТУВАННЯ
		ЗЕЛЕНИХ НАСАДЖЕНЬ СПЕЦІАЛЬНОГО ПРИЗНАЧЕННЯ
		МАЙДАНЧИКІВ ДЛЯ ВІДПОЧИНКУ, ДИТЯЧІ МАЙДАНЧИКИ
		ГОСПОДАРЧИХ СПОРУД
		ІНЖЕНЕРНИХ СПОРУД
		ОХОРОННИХ ЗОН ІНЖЕНЕРНИХ МЕРЕЖ
		МОЩЕННЯ, ТВЕРДОГО ПОКРИТТЯ

ВУЛИЦЬ ТА ДОРІГ:

Існуючі:	Проектні:	
		ГОЛОВНОЇ ВУЛИЦІ СЕЛА
		ЖИТЛОВИХ ВУЛИЦЬ
		ПРОІЗДІВ
		ПІШОХІДНИХ ДОРІЖОК
		ВЕЛОСИПЕДНИХ СМУГ

ІНЖЕНЕРНІ МЕРЕЖІ ТА СПОРУДИ:

ІСНУЮЧІ:	ПРОЕКТИ:	
		ЗАКРИТОЇ ДОЩОВОЇ КАНАЛІЗАЦІЇ
		ДОЩОПРИЙМАЛЬНИЙ КОЛОДЯЗЬ
		ОГЛЯДОВИЙ КОЛОДЯЗЬ


ІНЖЕНЕРНА ПІДГОТОВКА ТЕРИТОРІЇ:

ІСНУЮЧИ:	ПРОЕКТНИ:	
		ПІДСИПКА ГРУНТУ
		ЗРІЗКА ГРУНТУ


ВЕРТИКАЛЬНЕ ПЛАНУВАННЯ:


 ПРОЕКТНА ВІДМІТКА ЗЕМЛІ, М
 ІСНУЮЧА ВІДМІТКА ЗЕМЛІ, М
 УХИЛ, ‰
 ВІДСТАНЬ, М


ПРОФІЛЬ І-

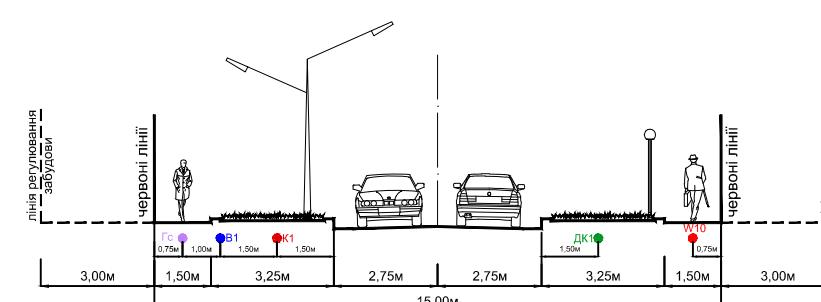

ПРОФІЛЬ II-III

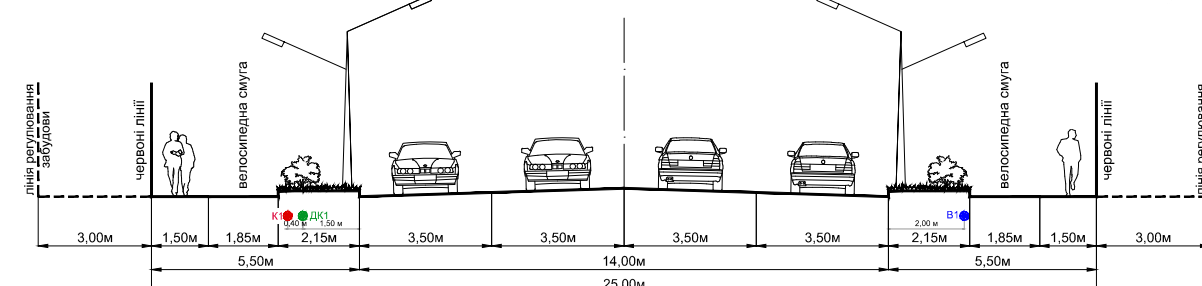

ПРОФІЛЬ III-

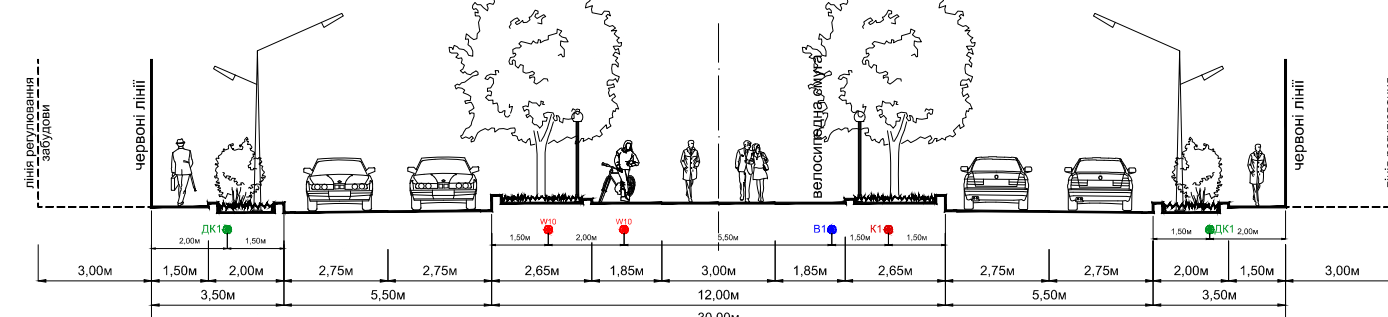

УМОВНІ ПОЗНАЧЕННЯ:

ІНЖЕНЕРНІ МЕРЕЖІ:

КНОУЧІ	ПРОЕКТИ	
		ВОДОПРОВОДУ
		ПОБУТОВОЇ САМОРПЛИВНОЇ КАНАЛІЗАЦІЇ
		ГАЗОПРОВОДУ СЕРЕДНЬОГО ТИСКУ
		ЗАКРИТОЇ ДОЩОВОЇ КАНАЛІЗАЦІЇ
		КАБЕЛЬНА ЛІНІЯ ЕЛЕКТРОПЕРЕДАЧІ, 10 кВ



**ПРОЕКТНИЙ
ІНСТИТУТ**
СЛУЖБИ БЕЗПЕКИ УКРАЇНИ