



с. КРЮКІВЩИНА



БУЧАНСЬКИЙ РАЙОН

КИЇВСЬКА ОБЛАСТЬ

ДЕТАЛЬНИЙ ПЛАН ТЕРИТОРІЇ ЗЕМЕЛЬНОЇ ДІЛЯНКИ ЗАГАЛЬНОЮ ПЛОЩЕЮ 3,6 ГА
В СХІДНІЙ ЧАСТИНІ СЕЛА КРЮКІВЩИНА БУЧАНСЬКОГО РАЙОНУ КИЇВСЬКОЇ ОБЛАСТІ

СХЕМА ІНЖЕНЕРНИХ МЕРЕЖ, СПОРУД І ВИКОРИСТАННЯ ПІДЗЕМНОГО
ПРОСТОРУ (ВОДОПОСТАЧАННЯ, КАНАЛІЗАЦІЇ)

М 1:1000

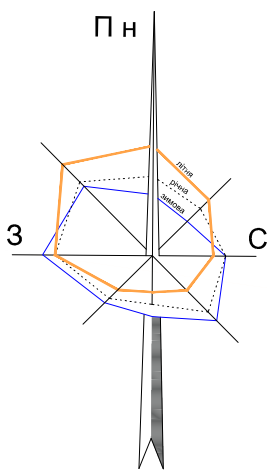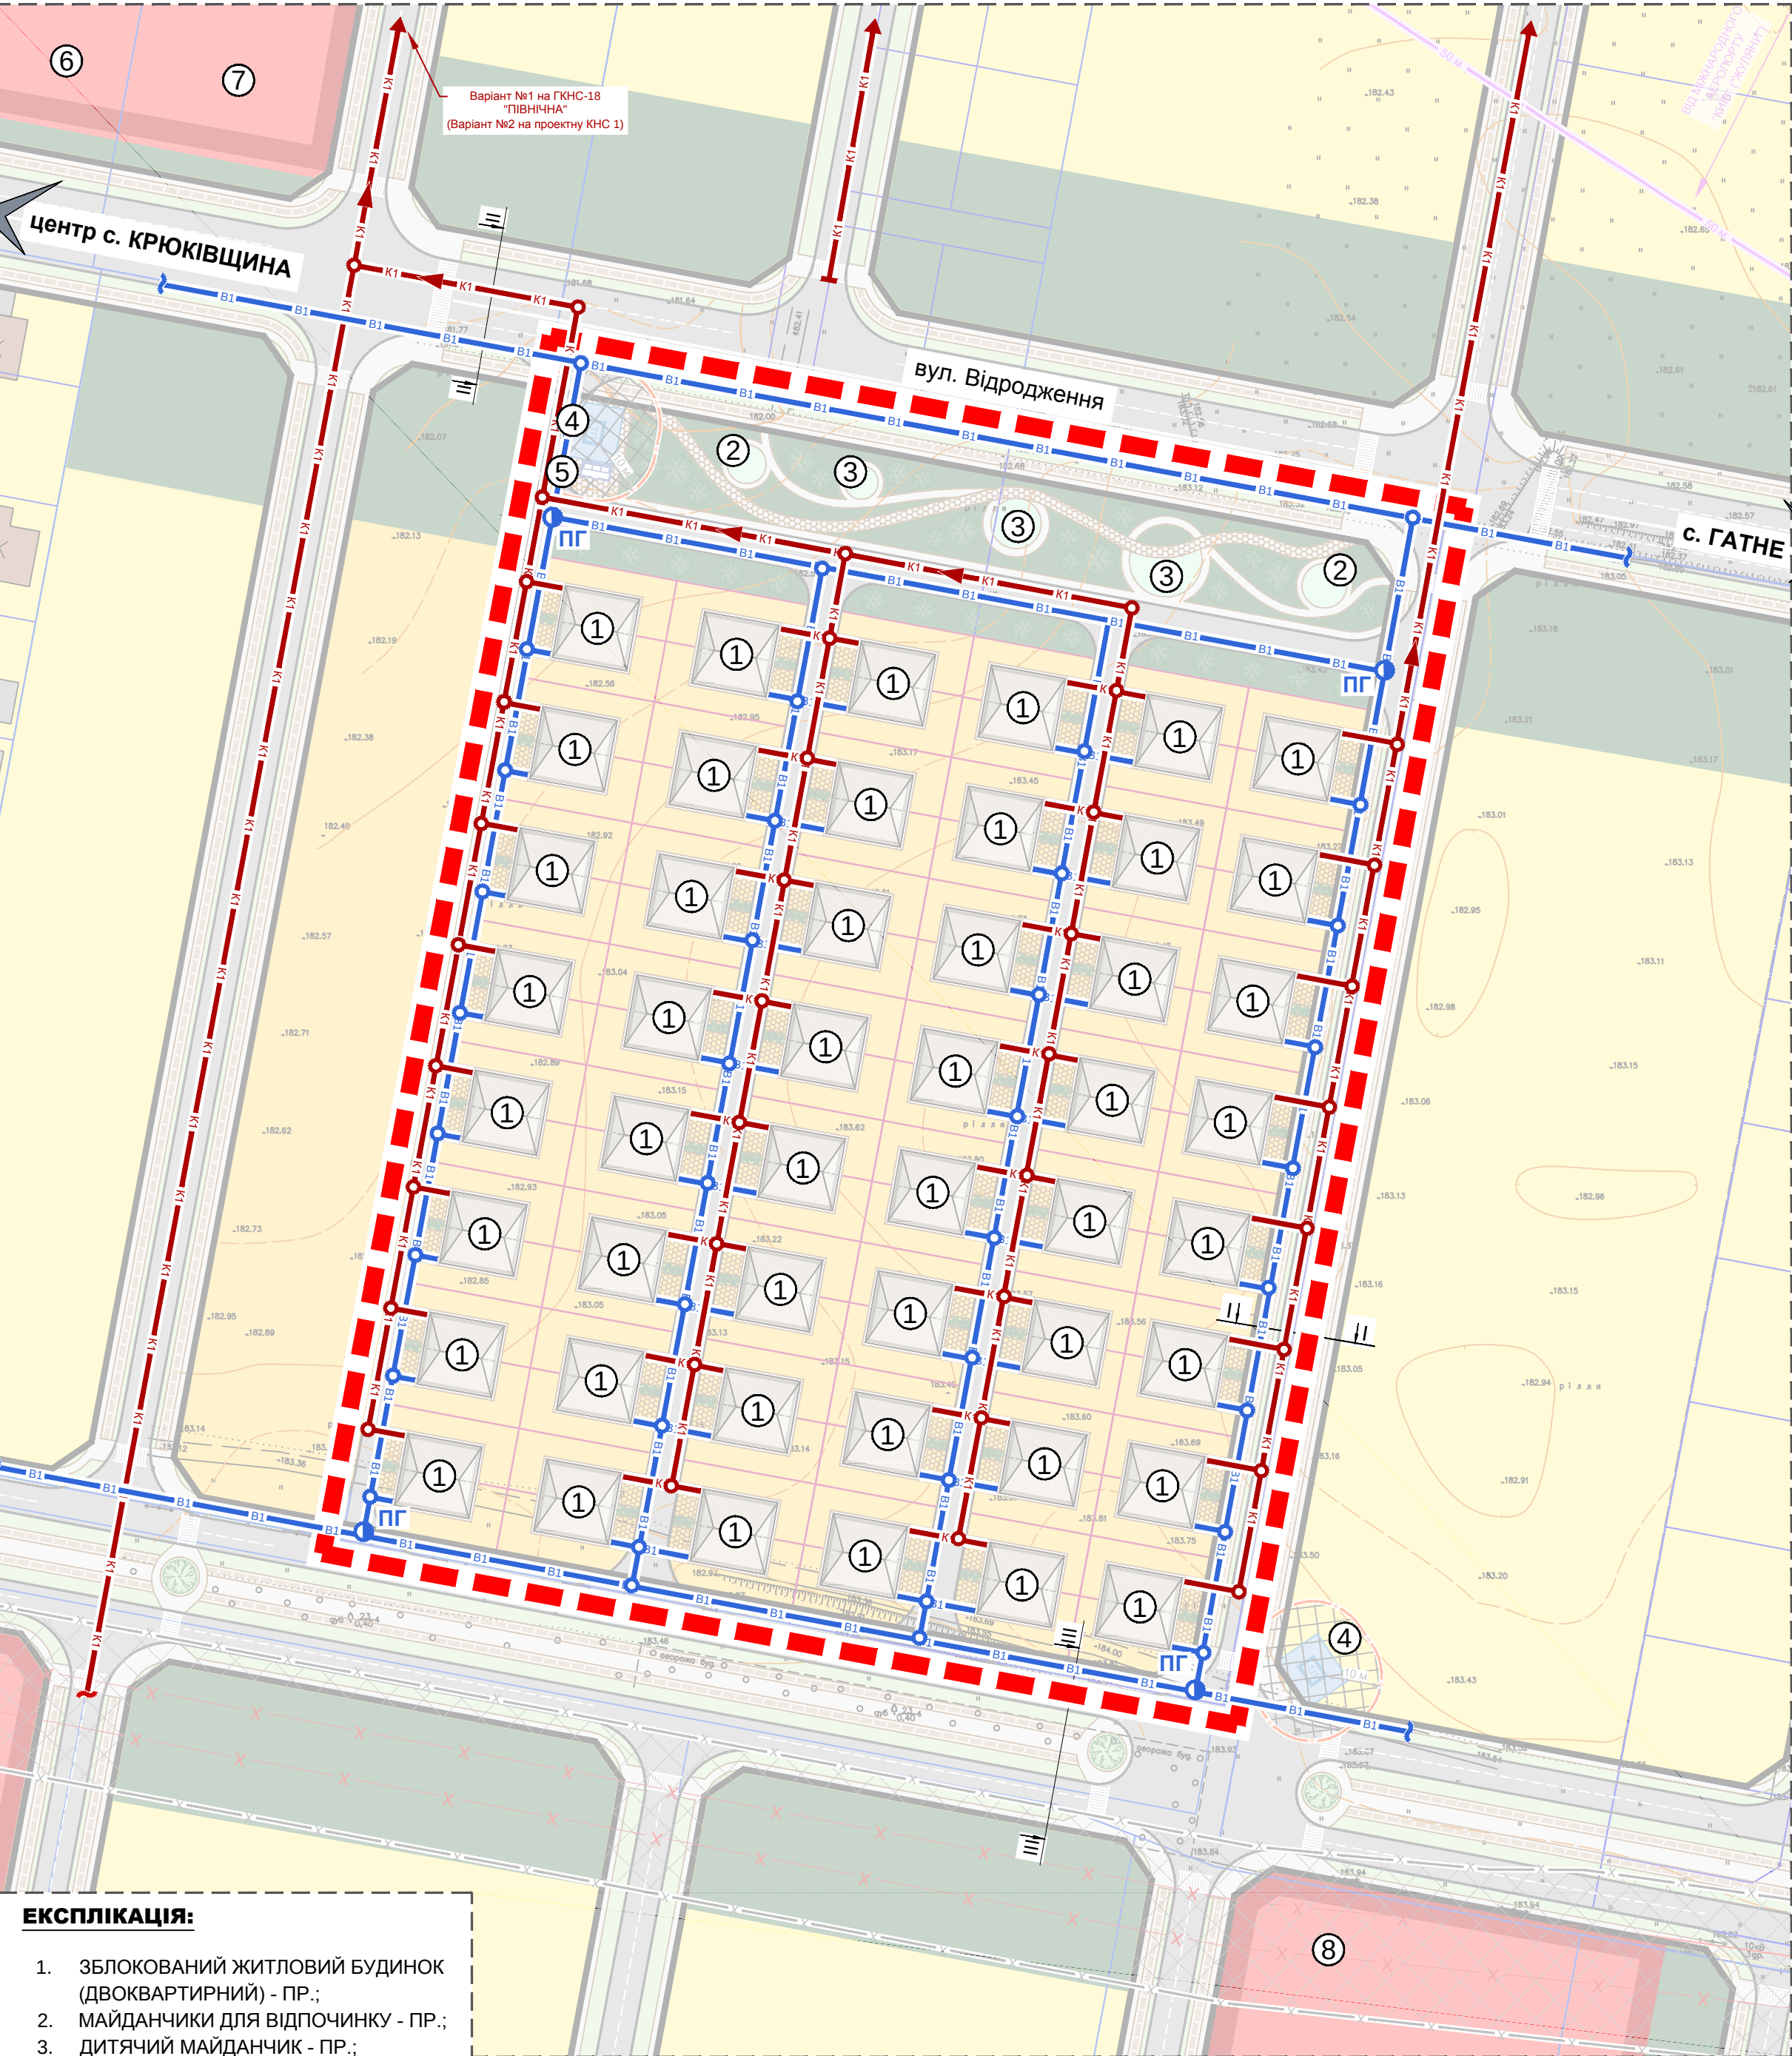

УМОВНІ ПОЗНАЧЕННЯ:

МЕЖІ:	ІСНЮЮЧІ:	ПРОЕКТНІ:	РОЗРОБКИ ДПТ
			ЗЕМЛЕКОРИСТУВАННЯ

ТЕРИТОРІЇ:	ІСНЮЮЧІ:	ПРОЕКТНІ:	САДИБНОЇ ЖИТЛОВОЇ ЗАБУДОВИ
			БЛОКОВАНОЇ ЖИТЛОВОЇ ЗАБУДОВИ
			ГРОМАДСЬКОЇ ЗАБУДОВИ
			ЗЕЛЕНИХ НАСАДЖЕНЬ ЗАГАЛЬНОГО КОРИСТУВАННЯ
			ЗЕЛЕНИХ НАСАДЖЕНЬ СПЕЦІАЛЬНОГО ПРИЗНАЧЕННЯ
			МАЙДАНЧИКІВ ДЛЯ ВІДПОЧИНКУ, ДІТЯЧІ МАЙДАНЧИКИ
			ГОСПОДАРЧИХ СПОРУД
			ІНЖЕНЕРНИХ СПОРУД
			ОХОРОННИХ ЗОН ІНЖЕНЕРНИХ МЕРЕЖ
			МОЩЕННЯ, ТВЕРДОГО ПОКРИТТЯ

ВУЛИЦЬ ТА ДОРІГ:

ІСНЮЮЧІ:	ПРОЕКТНІ:	ГОЛОВНОЇ ВУЛИЦІ СЕЛА
		ЖИТЛОВИХ ВУЛИЦЬ
		ПРОЇЗДІВ
		ПІШОХІДНИХ ДОРІЖОК
		ВЕЛОСИПЕДНИХ СМУГ

ІНЖЕНЕРНІ МЕРЕЖІ:


ВОДОПОСТАЧАННЯ:	ІСНЮЮЧІ:	ПРОЕКТНІ:	ПРОТИПОЖЕЖНІ ГІДРАНТИ
			ОГЛЯДОВИЙ КОЛОДЯЗЬ
			ГОСПИТНОГО ПРОТИПОЖЕЖНОГО ВОДОПРОВОДУ

КАНАЛІЗАЦІЇ:	ІСНЮЮЧІ:	ПРОЕКТНІ:	ОГЛЯДОВИЙ КОЛОДЯЗЬ
			САМОПЛИВНА МЕРЕЖА
			ГОСПОБУТОВОЇ КАНАЛІЗАЦІЇ


ПОПЕРЕЧНІ ПРОФІЛІ ВУЛИЦЬ

М 1:200


ПРОФІЛЬ І-І

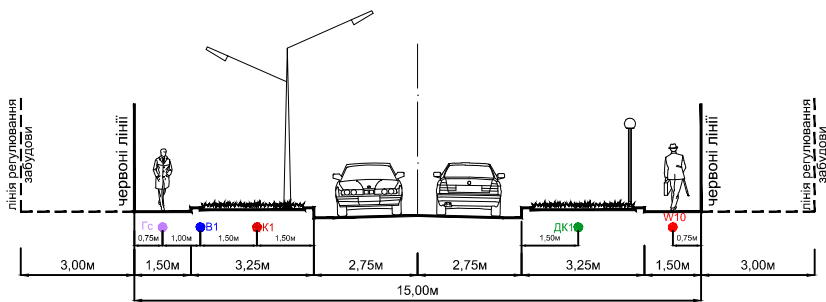

ПРОФІЛЬ ІІ-ІІ

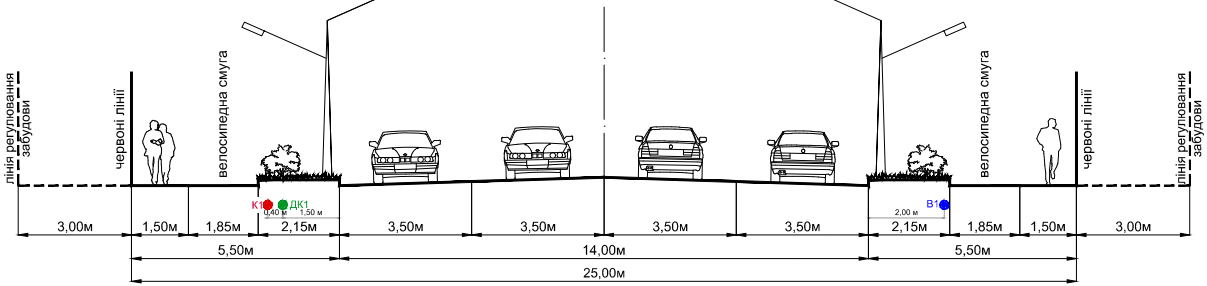

ПРОФІЛЬ ІІІ-ІІІ

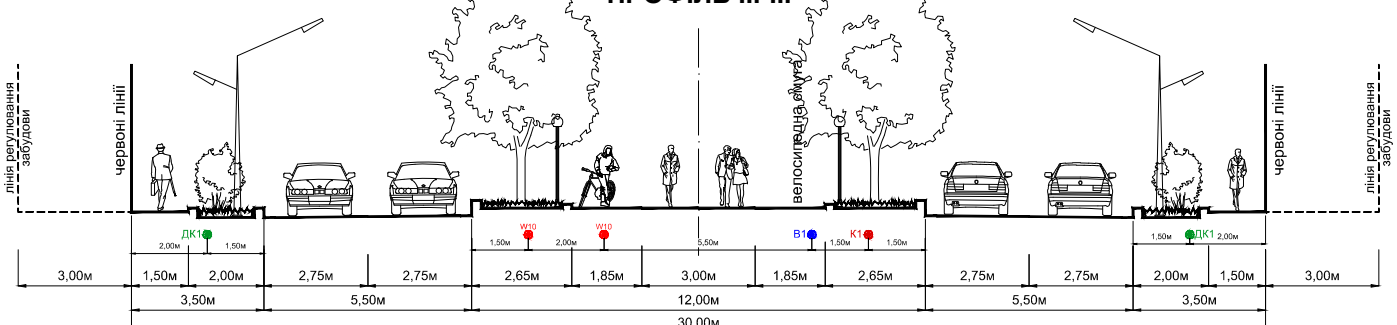

УМОВНІ ПОЗНАЧЕННЯ:

ІНЖЕНЕРНІ МЕРЕЖІ:	ІСНЮЮЧІ:	ПРОЕКТНІ:	ВОДОПРОВОДУ
			ПОБУТОВОЇ САМОПЛИВНОЇ КАНАЛІЗАЦІЇ
			ГАЗОПРОВОДУ СЕРЕДНЬОГО ТИСКУ
			ЗАКРИТОЇ ДОЩОВОЇ КАНАЛІЗАЦІЇ
			КАБЕЛЬНА ЛІНІЯ
			ЕЛЕКТРОПЕРЕДАЧІ, 10 кВ

ЕКСПЛІКАЦІЯ:

- ЗБЛОКОВАНИЙ ЖИТЛОВИЙ БУДИНОК (ДВОКВАРТИРНИЙ) - ПР.;
- МАЙДАНЧИКИ ДЛЯ ВІДПОЧИНКУ - ПР.;
- ДІТЯЧИЙ МАЙДАНЧИК - ПР.;
- ТРАНСФОРМАТОРНА ПІДСТАНЦІЯ - ПР.;
- МАЙДАНЧИК ДЛЯ ЗБОРУ ПОБУТОВИХ ВІДХОДІВ - ПР.;
- АПТЕКА - ПР.;
- ВІДДІЛЕННЯ ЗВ'ЯЗКУ - ПР.;
- ДІТЯЧИЙ САДОК НА 160 М. - ПР.



ПРОЕКТНИЙ
ІНСТИТУТ
СЛУЖБИ БЕЗПЕКИ УКРАЇНИ