





с. КРЮКІВЩИНА
БУЧАНСЬКИЙ РАЙОН
КИЇВСЬКА ОБЛАСТЬ

ДЕТАЛЬНИЙ ПЛАН ТЕРИТОРІЇ ЗЕМЕЛЬНОЇ ДІЛЯНКИ ЗАГАЛЬНОЮ ПЛОЩЕЮ 3,6 ГА
В СХІДНІЙ ЧАСТИНІ СЕЛА КРЮКІВЩИНА БУЧАНСЬКОГО РАЙОНУ КИЇВСЬКОЇ ОБЛАСТІ

СХЕМА ІНЖЕНЕРНИХ МЕРЕЖ, СПОРУД І ВИКОРИСТАННЯ ПІДЗЕМНОГО
ПРОСТОРУ (ЕЛЕКТРОПОСТАЧАННЯ, ГАЗОПОСТАЧАННЯ, ТЕПЛОПОСТАЧАННЯ)

М 1:1000

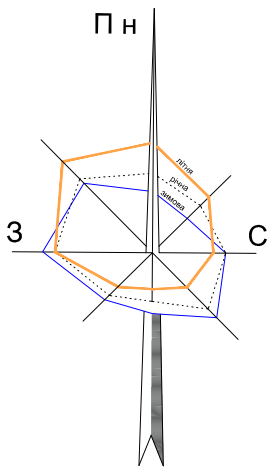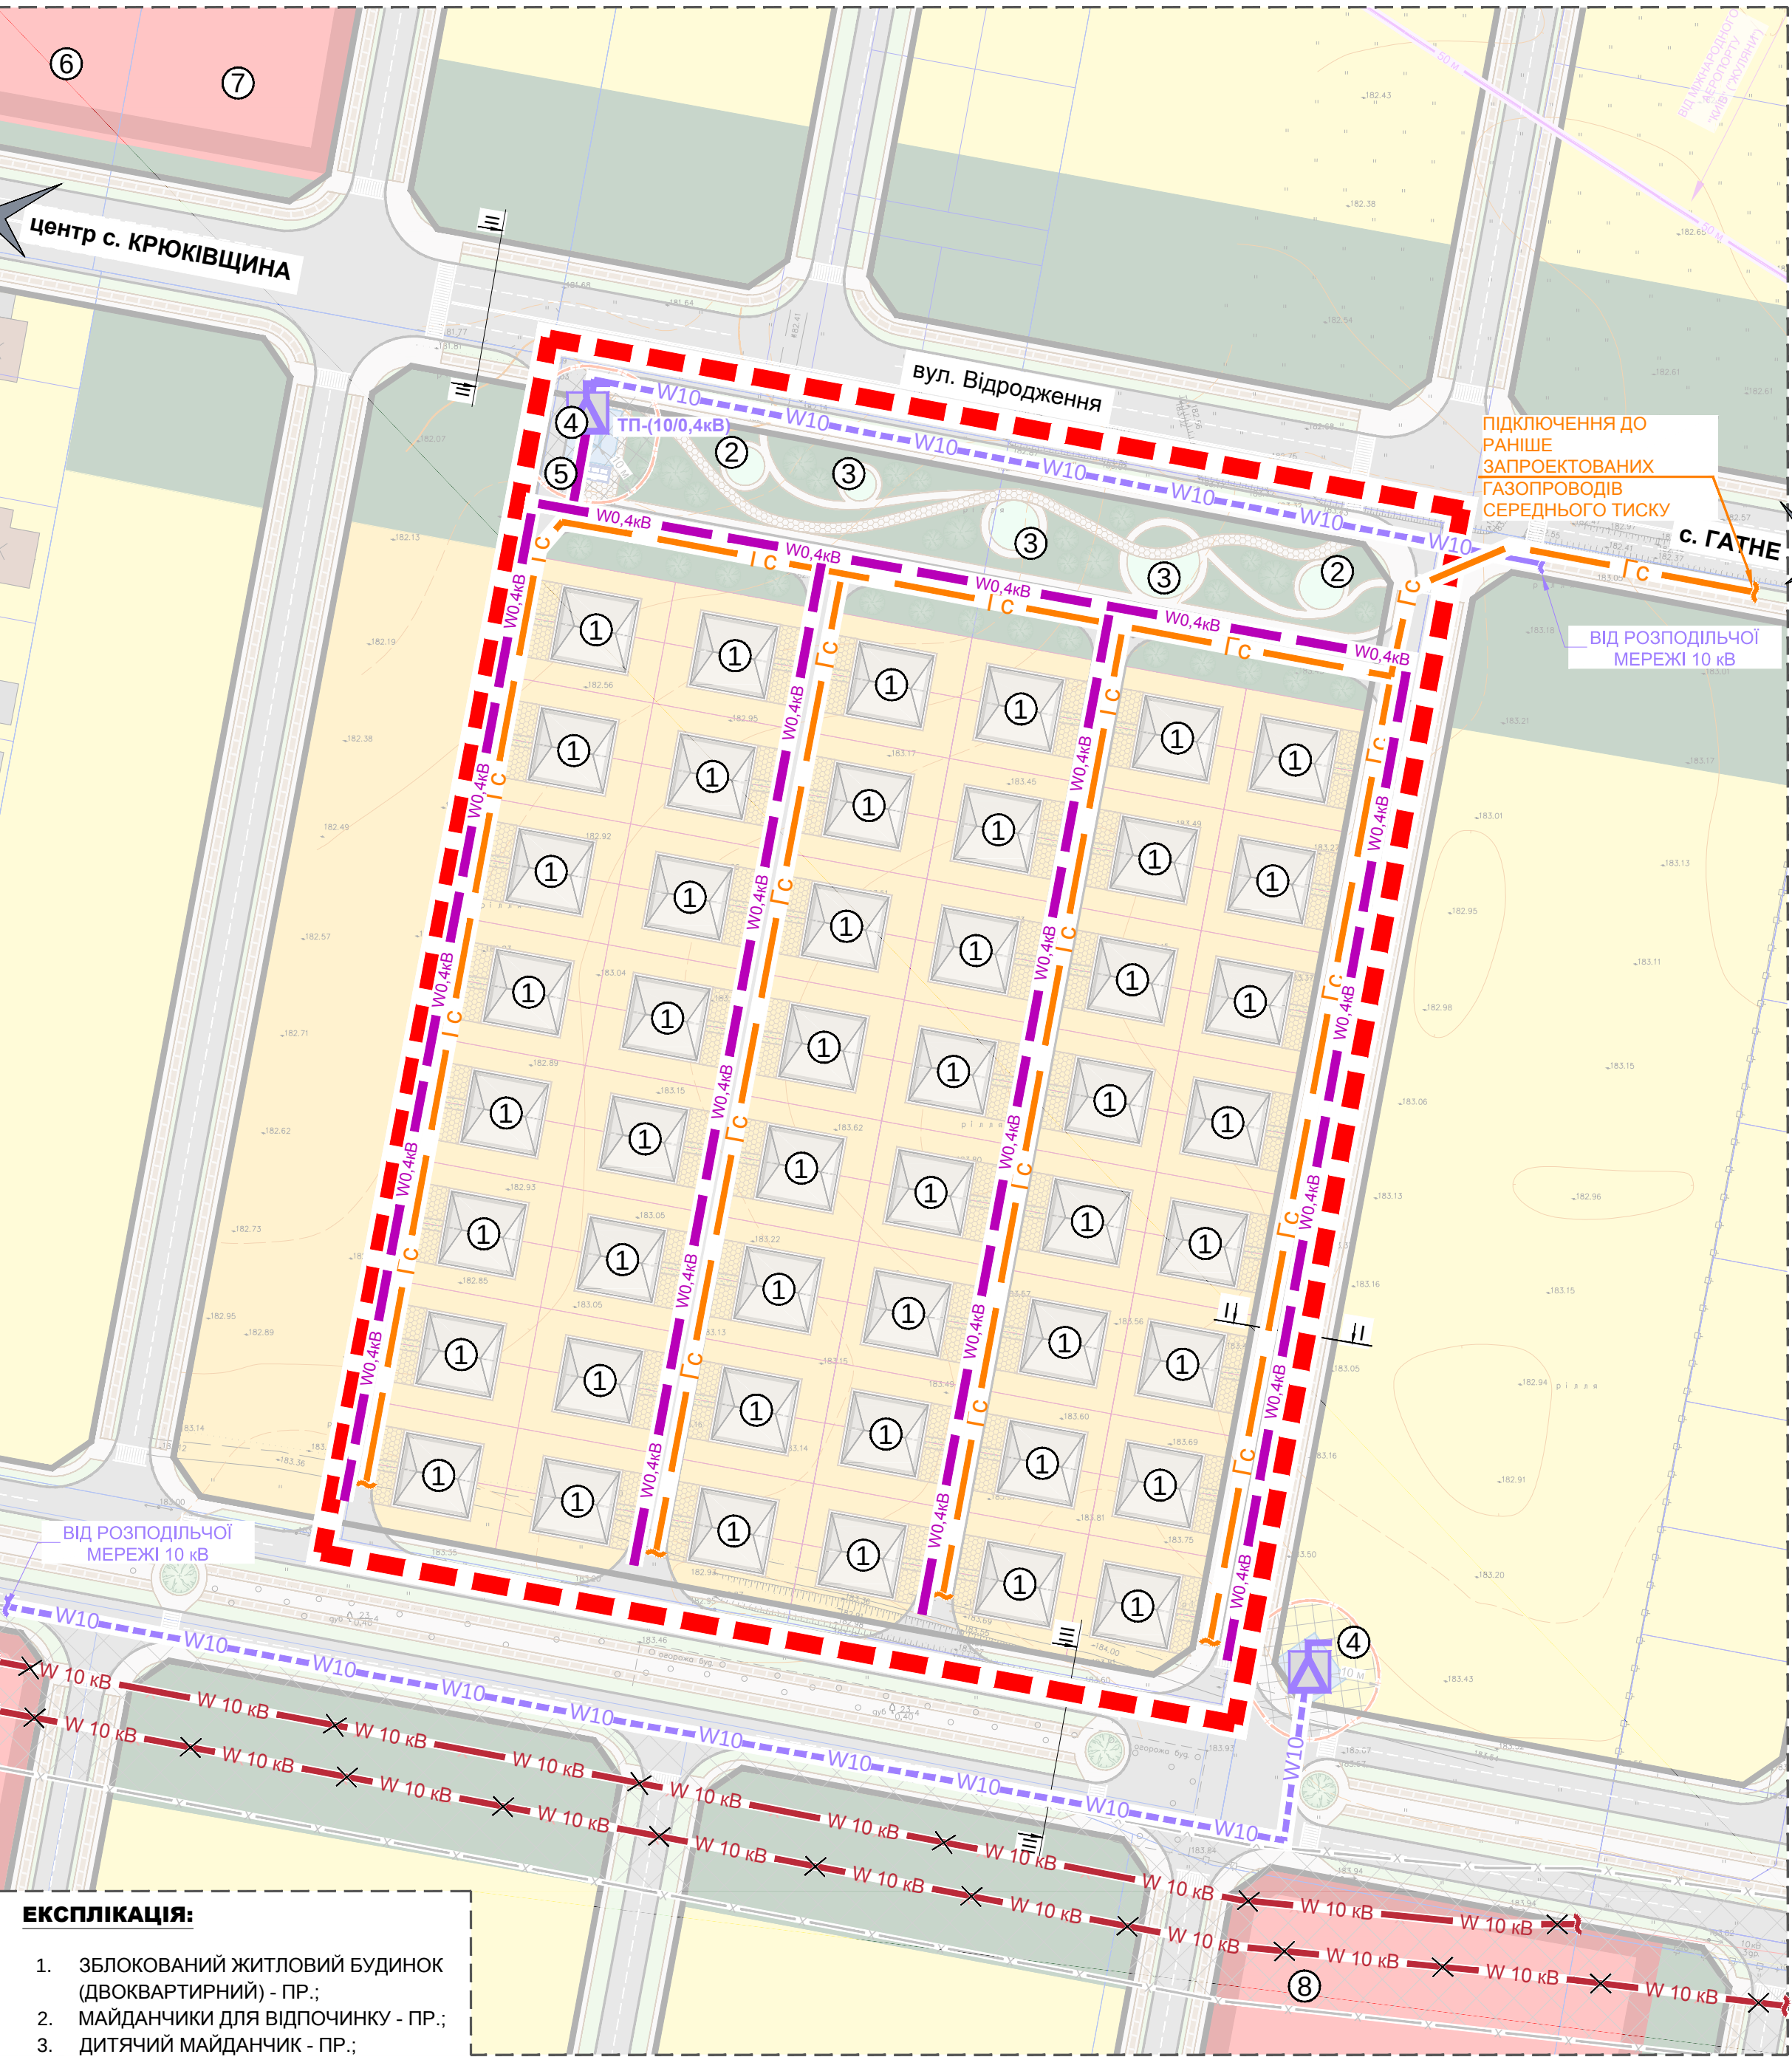

УМОВНІ ПОЗНАЧЕННЯ:

ІСНУЮЧІ:	ПРОЕКТНІ:	РОЗРОБКИ ДПТ
		ЗЕМЛЕКОРИСТУВАННЯ

ІСНУЮЧІ:	ПРОЕКТНІ:	САДИБНОЇ ЖИТЛОВОЇ ЗАБУДОВИ
		БЛОКОВАНОЇ ЖИТЛОВОЇ ЗАБУДОВИ
		ГРОМАДСЬКОЇ ЗАБУДОВИ
		ЗЕЛЕНИХ НАСАДЖЕНЬ ЗАГАЛЬНОГО КОРИСТУВАННЯ
		ЗЕЛЕНИХ НАСАДЖЕНЬ СПЕЦІАЛЬНОГО ПРИЗНАЧЕННЯ
		МАЙДАНЧИКІВ ДЛЯ ВІДПОЧИНКУ, ДІТЯЧІ МАЙДАНЧИКИ
		ГОСПОДАРЧИХ СПОРУД
		ІНЖЕНЕРНИХ СПОРУД
		ОХОРОННИХ ЗОН ІНЖЕНЕРНИХ МЕРЕЖ
		МОЩЕННЯ, ТВЕРДОГО ПОКРИТТЯ

ВУЛИЦЬ ТА ДОРІГ:

ІСНУЮЧІ:	ПРОЕКТНІ:	ГОЛОВНОЇ ВУЛИЦІ СЕЛА
		ЖИТЛОВИХ ВУЛИЦЬ
		ПРОЇЗДІВ
		ПІШОХІДНИХ ДОРІЖОК
		ВЕЛОСИПЕДНИХ СМУГ


ІНЖЕНЕРНІ МЕРЕЖІ ТА СПОРУДИ:

ІСНУЮЧІ:	ПРОЕКТНІ:	КАБЕЛЬНИХ ЛІНІЙ ЕЛЕКТРОПЕРЕДАЧІ, 10 кВ
		КАБЕЛЬНИХ ЛІНІЙ ЕЛЕКТРОПЕРЕДАЧІ, 0,4 кВ
		ПОВІТРЯНИХ ЛІНІЙ ЕЛЕКТРОПЕРЕДАЧІ, 10 кВ, ЩО ПІДЛЯГАЮТЬ ДЕМОНТАЖУ
		ТРАНСФОРМАТОРНА ПІДСТАНЦІЯ


ГАЗОПОСТАЧАННЯ:

ІСНУЮЧІ:	ПРОЕКТНІ:	ГАЗОПОСТАЧАННЯ СЕРЕДЬНОГО ТИСКУ


ПОПЕРЕЧНІ ПРОФІЛІ ВУЛИЦЬ
М 1:200
ПРОФІЛЬ І-І

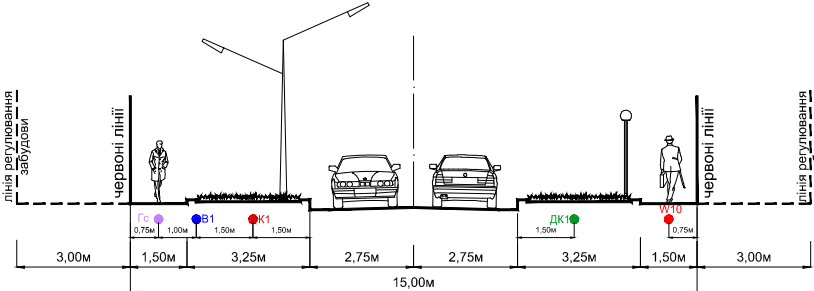

ПРОФІЛЬ ІІ-ІІ

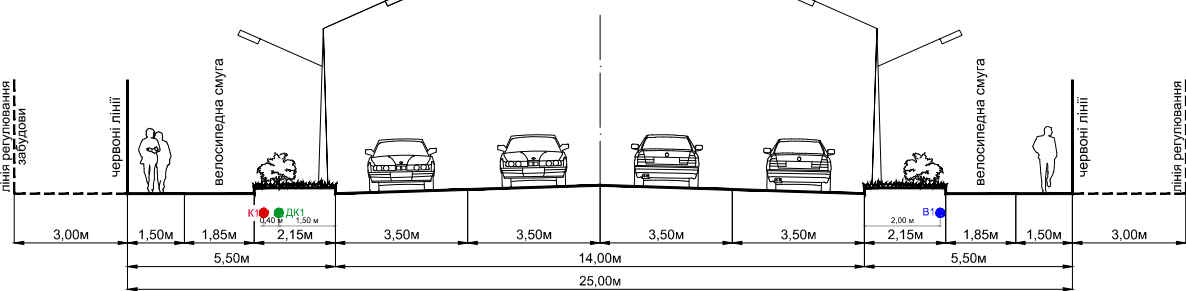

ПРОФІЛЬ ІІІ-ІІІ

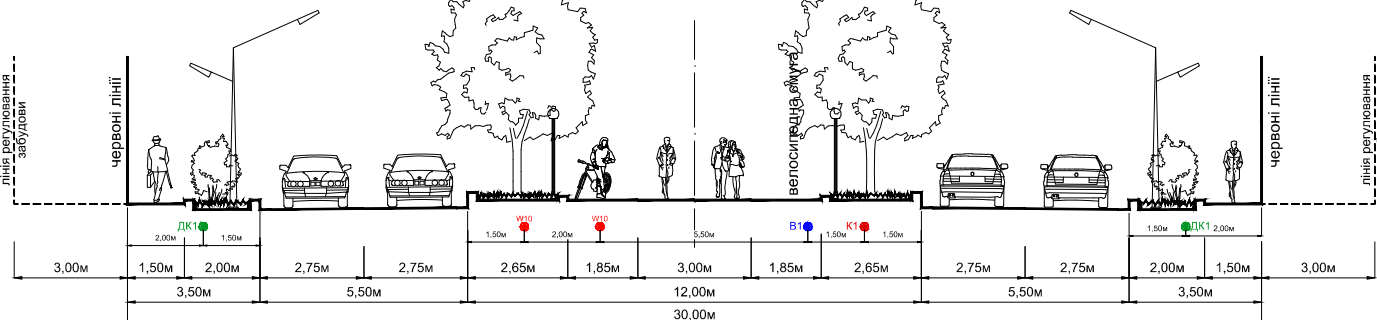


УМОВНІ ПОЗНАЧЕННЯ:

ІСНУЮЧІ:	ПРОЕКТНІ:	ВОДОПРОВОДУ
		ПОБУТОВОЇ САМОПЛИВНОЇ КАНАЛІЗАЦІЇ
		КАНАЛІЗАЦІЇ
		ГАЗОПРОВОДУ СЕРЕДЬНОГО ТИСКУ
		ЗАКРИТОЇ ДОЩОВОЇ КАНАЛІЗАЦІЇ
		КАБЕЛЬНА ЛІНІЯ ЕЛЕКТРОПЕРЕДАЧІ, 10 кВ

ЕКСПЛІКАЦІЯ:

- ЗБЛОКОВАНИЙ ЖИТЛОВИЙ БУДИНОК (ДВОКВАРТИРНИЙ) - ПР.;
- МАЙДАНЧИКИ ДЛЯ ВІДПОЧИНКУ - ПР.;
- ДІТЯЧИЙ МАЙДАНЧИК - ПР.;
- ТРАНСФОРМАТОРНА ПІДСТАНЦІЯ - ПР.;
- МАЙДАНЧИК ДЛЯ ЗБОРУ ПОБУТОВИХ ВІДХОДІВ - ПР.;
- АПТЕКА - ПР.;
- ВІДДІЛЕННЯ ЗВ'ЯЗКУ - ПР.;
- ДІТЯЧИЙ САДОК НА 160 М. - ПР.

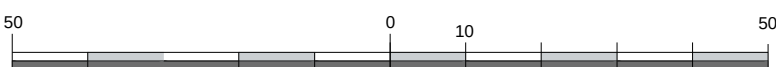

ПРОЕКТНИЙ
ІНСТИТУТ
СЛУЖБИ БЕЗПЕКИ УКРАЇНИ