





с. КРЮКІВЩИНА
БУЧАНСЬКИЙ РАЙОН
КИЇВСЬКА ОБЛАСТЬ

ДЕТАЛЬНИЙ ПЛАН ТЕРИТОРІЇ ЗЕМЕЛЬНОЇ ДІЛЯНКИ ЗАГАЛЬНОЮ ПЛОЩЕЮ
1,4876 ГА В СЕЛІ КРЮКІВЩИНА БУЧАНСЬКОГО РАЙОНУ КИЇВСЬКОЇ ОБЛАСТІ

ПРОЕКТНИЙ ПЛАН ПОЄДНАНИЙ ІЗ СХЕМОЮ
ПРОГНОЗОВАНИХ ПЛАНУВАЛЬНИХ ОБМЕЖЕНЬ


М 1:500

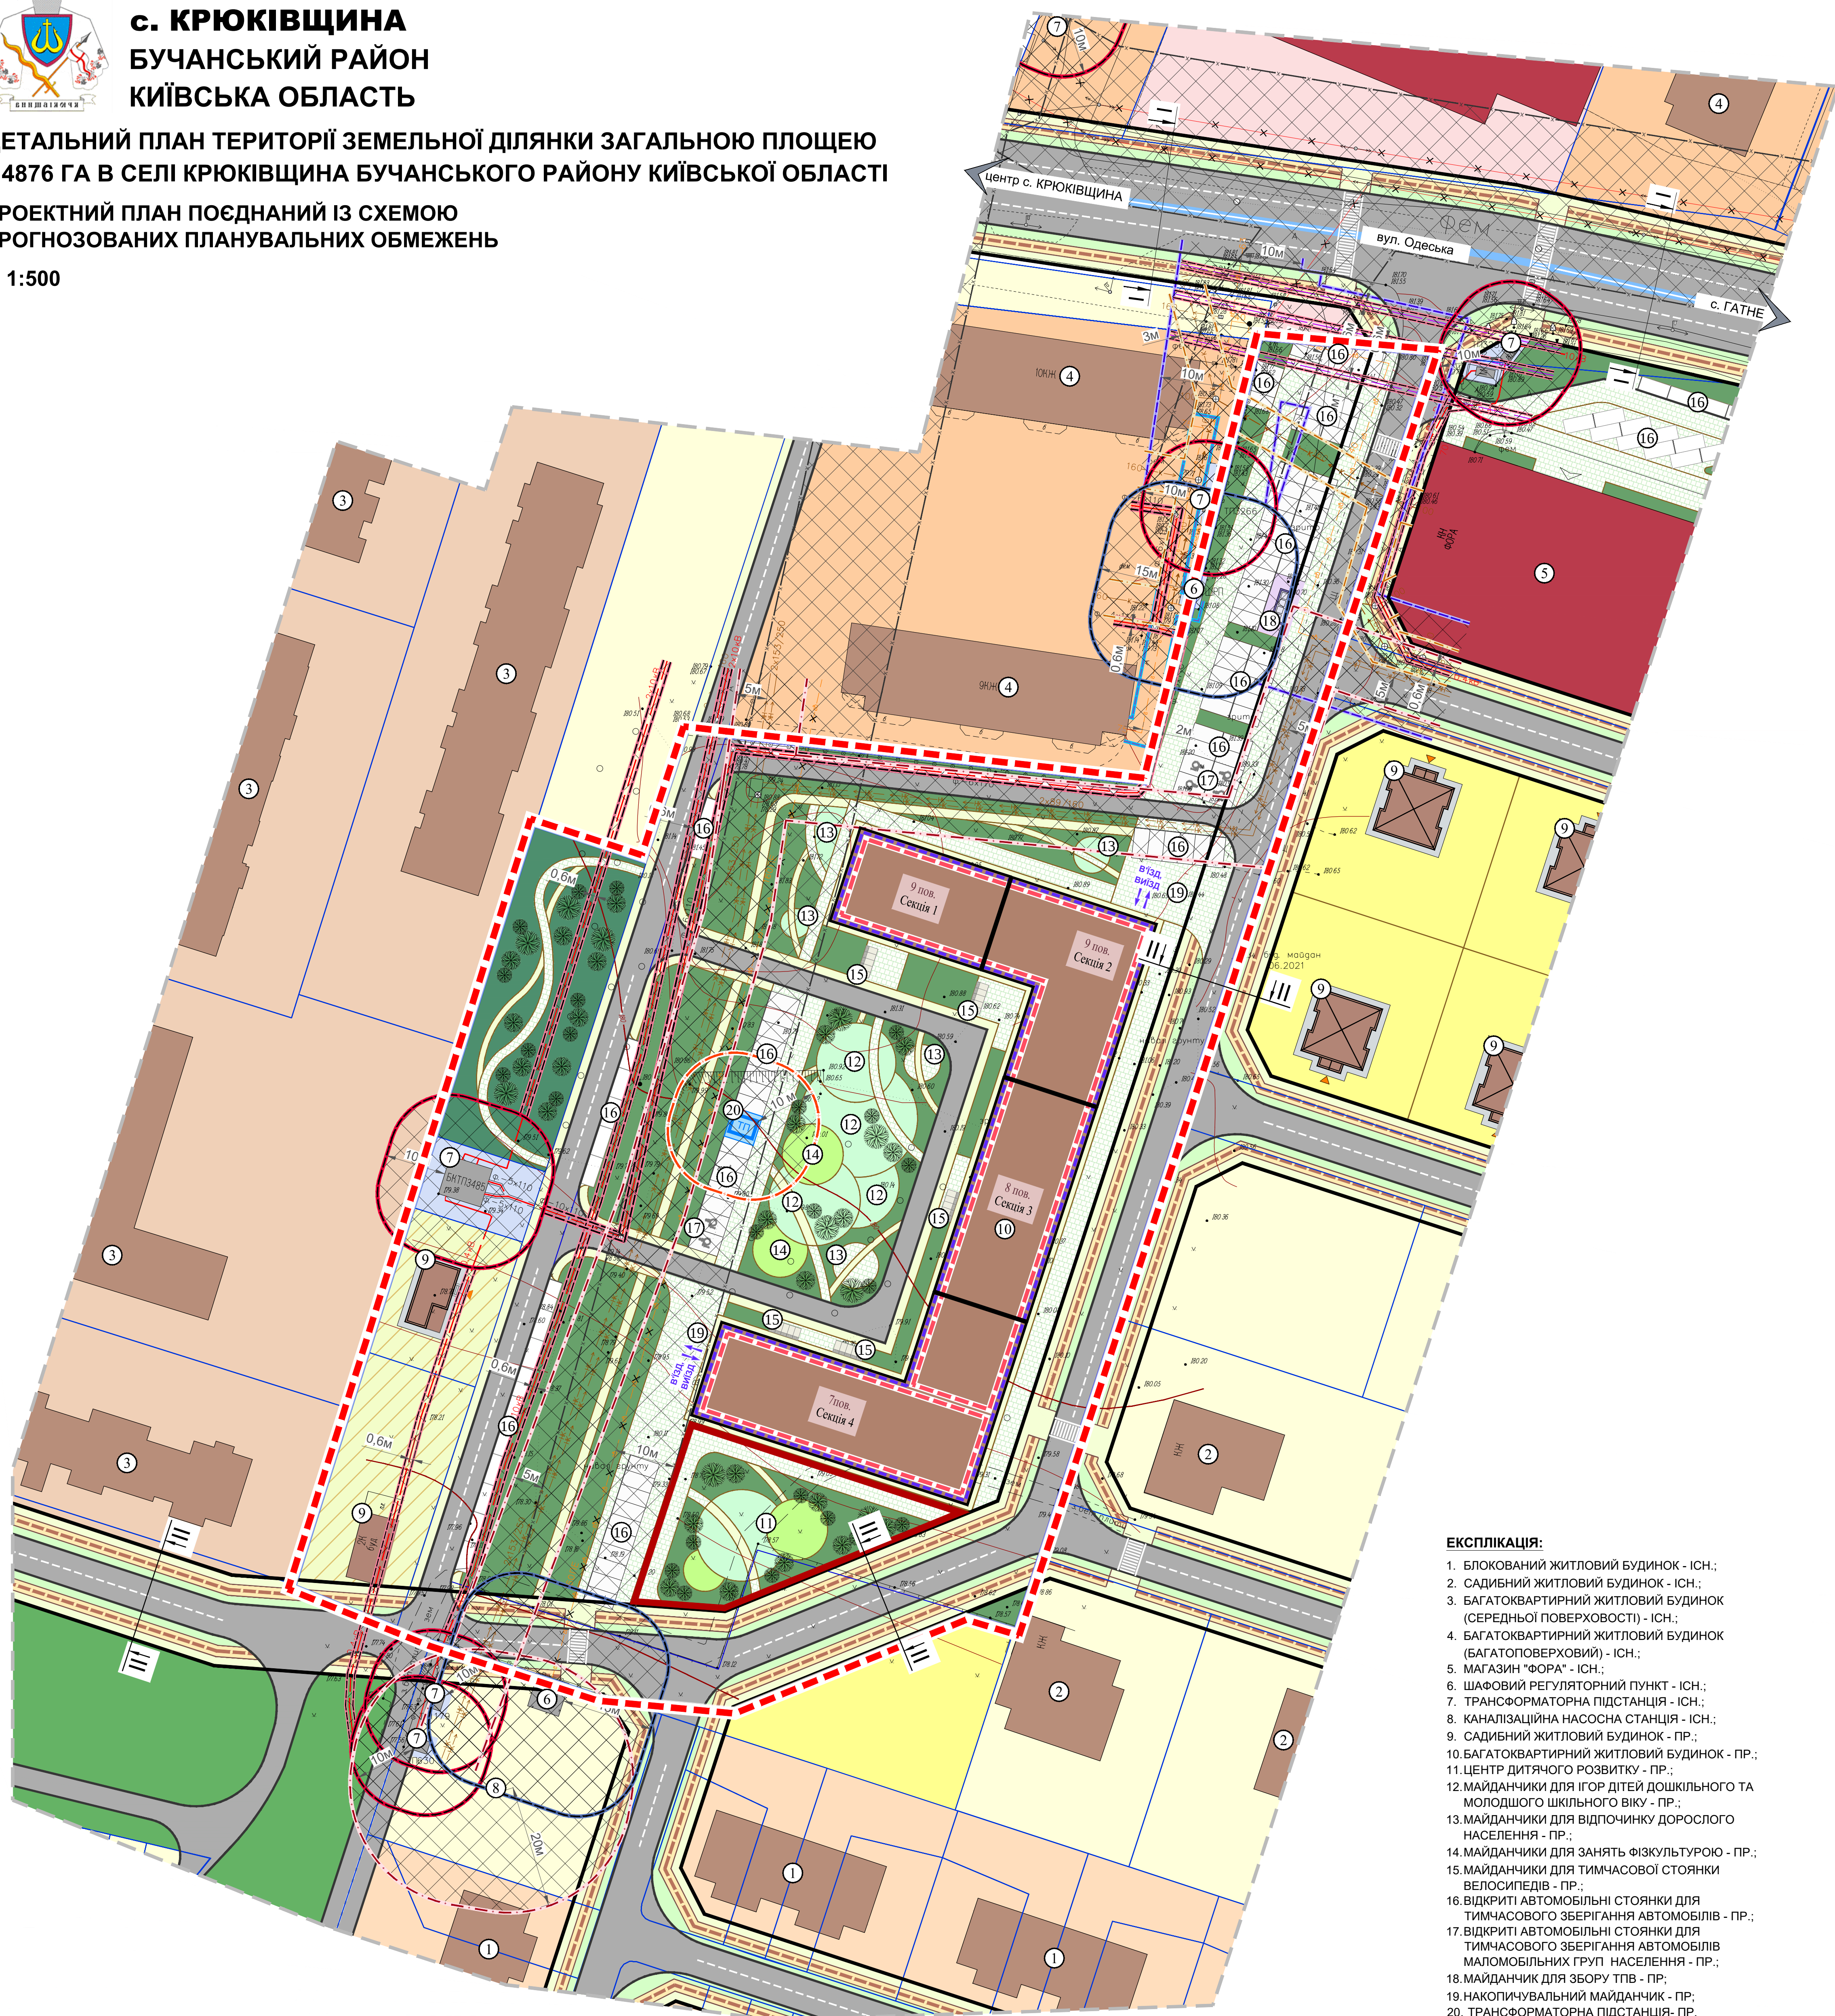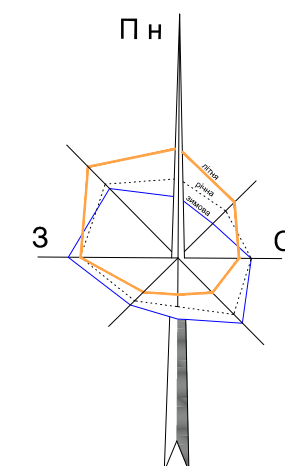


ЕКСПЛІКАЦІЯ:

1. БЛОКОВАНИЙ ЖИТЛОВИЙ БУДИНОК - ІСН.;
2. САДИБНИЙ ЖИТЛОВИЙ БУДИНОК - ІСН.;
3. БАГАТОКВАРТИРНИЙ ЖИТЛОВИЙ БУДИНОК (СЕРЕДНЬОЇ ПОВЕРХОВОСТІ) - ІСН.;
4. БАГАТОКВАРТИРНИЙ ЖИТЛОВИЙ БУДИНОК (БАГАТОПОВЕРХОВИЙ) - ІСН.;
5. МАГАЗИН "ФОРА" - ІСН.;
6. ШАФОВИЙ РЕГУЛЯТОРНИЙ ПУНКТ - ІСН.;
7. ТРАНСФОРМАТОРНА ПІДСТАНЦІЯ - ІСН.;
8. КАНАЛІЗАЦІЙНА НАСОСНА СТАНЦІЯ - ІСН.;
9. САДИБНИЙ ЖИТЛОВИЙ БУДИНОК - ПР.;
10. БАГАТОКВАРТИРНИЙ ЖИТЛОВИЙ БУДИНОК - ПР.;
11. ЦЕНТР ДИТЯЧОГО РОЗВИТКУ - ПР.;
12. МАЙДАНЧИКИ ДЛЯ ІГОР ДІТЕЙ ДОШКІЛЬНОГО ТА МОЛОДШОГО ШКІЛЬНОГО ВІКУ - ПР.;
13. МАЙДАНЧИКИ ДЛЯ ВІДПОЧИНКУ ДОРΟΣЛОГО НАСЕЛЕННЯ - ПР.;
14. МАЙДАНЧИКИ ДЛЯ ЗАНЯТЬ ФІЗКУЛЬТУРОЮ - ПР.;
15. МАЙДАНЧИКИ ДЛЯ ТИМЧАСОВОЇ СТОЯНКИ ВЕЛОСИПЕДІВ - ПР.;
16. ВІДКРИТІ АВТОМОБІЛЬНІ СТОЯНКИ ДЛЯ ТИМЧАСОВОГО ЗБЕРІГАННЯ АВТОМОБІЛІВ - ПР.;
17. ВІДКРИТІ АВТОМОБІЛЬНІ СТОЯНКИ ДЛЯ ТИМЧАСОВОГО ЗБЕРІГАННЯ АВТОМОБІЛІВ МАЛОМОБІЛЬНИХ ГРУП НАСЕЛЕННЯ - ПР.;
18. МАЙДАНЧИК ДЛЯ ЗБОРУ ТПВ - ПР.;
19. НАКОПИЧУВАЛЬНИЙ МАЙДАНЧИК - ПР.;
20. ТРАНСФОРМАТОРНА ПІДСТАНЦІЯ - ПР.

ПОПЕРЕЧНІ ПРОФІЛІ ВУЛИЦЬ М 1:100:

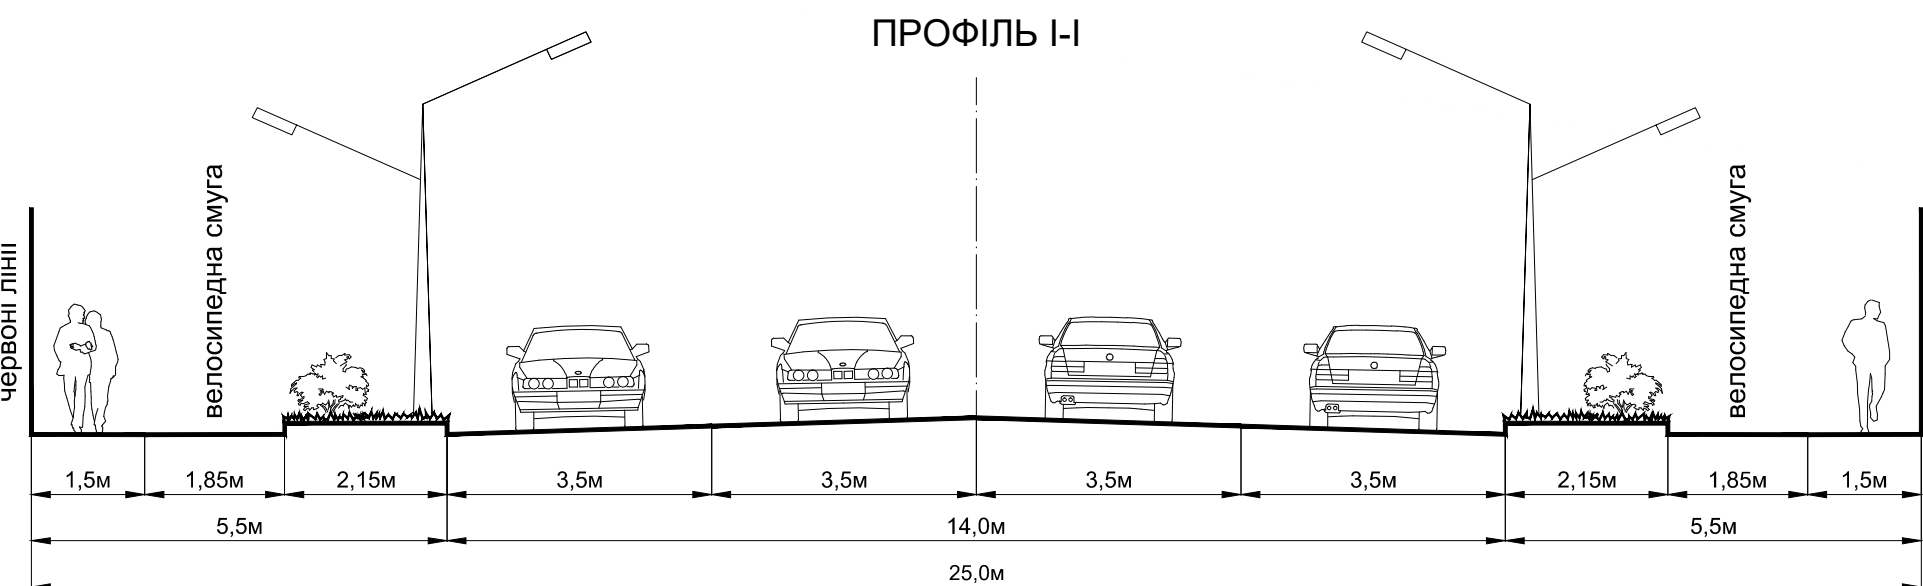

ПРОФІЛЬ ІІ-ІІ

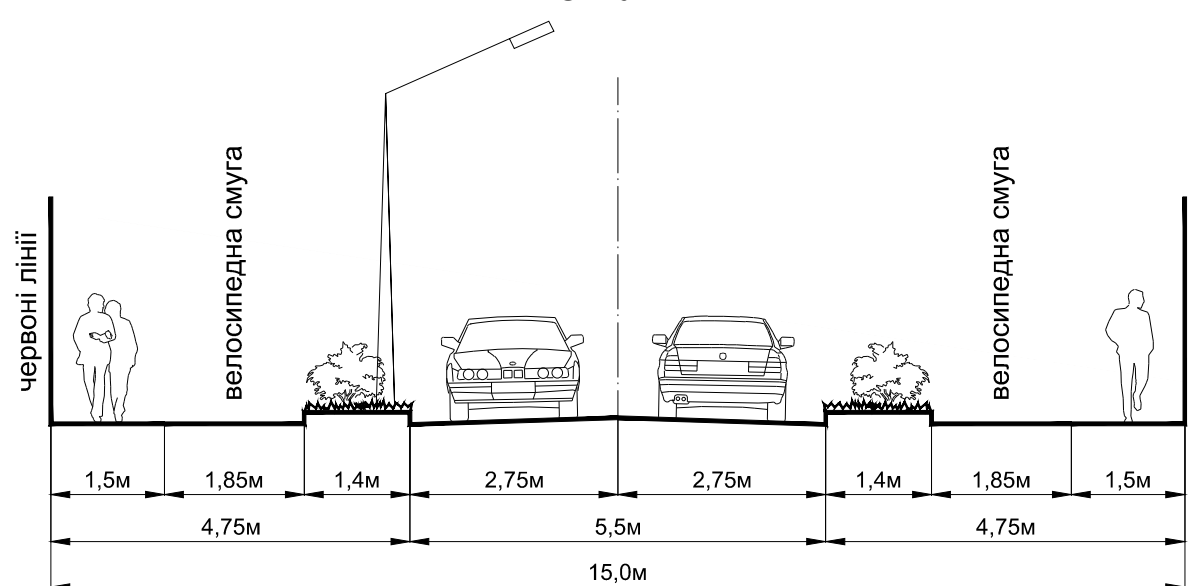

УМОВНІ ПОЗНАЧЕННЯ:

МЕЖІ:

- РОЗРОБКИ ДПТ
- ЗЕМЛЕКОРИСТУВАННЯ

ТЕРИТОРІЇ:

- БЛОКОВАНОЇ ЖИТЛОВОЇ ЗАБУДОВИ
- САДИБНОЇ ЖИТЛОВОЇ ЗАБУДОВИ
- САДИБНОЇ ЖИТЛОВОЇ ЗАБУДОВИ (раніше відведеної)
- РЕКОНСТРУКЦІЇ ПІД САДИБНУ ЖИТЛОВУ ЗАБУДОВУ
- БАГАТОКВАРТИРНОЇ ЖИТЛОВОЇ ЗАБУДОВИ (середньоповерхової)
- БАГАТОКВАРТИРНОЇ ЖИТЛОВОЇ ЗАБУДОВИ (багатоповерхової)
- ВБУДОВАНИХ ГРОМАДСЬКИХ ПРИМІЩЕНЬ
- ГРОМАДСЬКОЇ ЗАБУДОВИ
- ЦЕНТРУ ДИТЯЧОГО РОЗВИТКУ
- ПРИБУДИНКОВИХ МАЙДАНЧИКІВ
- ЗЕЛЕНИХ НАСАДЖЕНЬ ЗАГАЛЬНОГО КОРИСТУВАННЯ
- ЗЕЛЕНИХ НАСАДЖЕНЬ ОБМЕЖЕНОГО КОРИСТУВАННЯ
- ЗЕЛЕНИХ НАСАДЖЕНЬ СПЕЦІАЛЬНОГО ПРИЗНАЧЕННЯ
- ДЕРЕВНОЇ РОСЛИННОСТІ
- ІНЖЕНЕРНІ СПОРУДИ
- ОХОРОНИНИХ ЗОН ІНЖЕНЕРНИХ МЕРЕЖ ТА СПОРУД
- МОЩЕННЯ
- ВІДКРИТИХ АВТОСТОЯНОК
- ПІДЗЕМНОГО ПАРКІНГУ
- МАЙДАНЧИК ДЛЯ ЗБОРУ ТПВ

ВУЛИЦІ ТА ДОРОГИ:

- ГОЛОВНА ВУЛИЦЯ СЕЛА
- ЖИТЛОВИХ ВУЛИЦЬ
- ПРОІЗДІВ
- ПІШОХІДНИХ ДОРІЖОК
- ВЕЛОСИПЕДНИХ СМУГ

ІНЖЕНЕРНІ МЕРЕЖІ:

- ГАЗОПРОВІД ВИСОКОГО ТИСКУ
- ГАЗОПРОВІД НИЗЬКОГО ТИСКУ
- КАБЕЛІВ СИЛОВИХ ВСІХ НАПРУГ
- ТЕЛЕКОМУНІКАЦІЙНИХ КАБЕЛІВ
- НАПІРНА МЕРЕЖА ГОСПОБУТОВОЇ КАНАЛІЗАЦІЇ
- САМОПЛИВНА МЕРЕЖА ГОСПОБУТОВОЇ КАНАЛІЗАЦІЇ

ПЛАНУВАЛЬНІ ОБМЕЖЕННЯ:

- ОХОРОННОЇ ЗОНИ ГАЗОПРОВІДУ ВИСОКОГО ТИСКУ
- ОХОРОННОЇ ЗОНИ ГАЗОПРОВІДУ НИЗЬКОГО ТИСКУ
- ОХОРОННОЇ ЗОНИ ШАФОВИХ РЕГУЛЯТОРНИХ ПУНКТІВ ГАЗУ (ШРП)
- ОХОРОННОЇ ЗОНИ КАБЕЛЬНИХ ЛІНІЙ ЕЛЕКТРОПЕРЕДАЧ
- ОХОРОННОЇ ЗОНИ ТРАНСФОРМАТОРНОЇ ПІДСТАНЦІЇ (ТП)
- ОХОРОННОЇ ЗОНИ МЕРЕЖ НАПІРНОЇ КАНАЛІЗАЦІЇ, КНС
- ОХОРОННОЇ ЗОНИ МЕРЕЖ САМОПЛИВНОЇ КАНАЛІЗАЦІЇ
- ПЛАНУВАЛЬНІ ОБМЕЖЕННЯ, ЩО ДІЮТЬ ДО МОМЕНТУ ЇХ СКОРОЧЕННЯ, ЗА УМОВИ ПРОВЕДЕННЯ ВІДПОВІДНИХ ЗАХОДІВ, АБО ЛІКВІДАЦІЇ ОБ'ЄКТУ ШКІДЛИВОГО ВПЛИВУ

ПОЗНАЧЕННЯ:

- СПОРУДИ ТА ІНЖЕНЕРНІ МЕРЕЖІ, ЩО ПІДЛЯГАЮТЬ ЗНЕСЕННЮ, ДЕМОНТАЖУ



**ПРОЕКТНИЙ
ІНСТИТУТ**
СЛУЖБИ БЕЗПЕКИ УКРАЇНИ