




ДЕТАЛЬНИЙ ПЛАН ТЕРИТОРІЇ

ЗЕМЕЛЬНОЇ ДІЛЯНКИ ЗАГАЛЬНОЮ ПЛОЩЕЮ
9,0 ГА В СХІДНІЙ ЧАСТИНІ СЕЛА КРЮКІВЩИНА
БУЧАНСЬКОГО РАЙОНУ КИЇВСЬКОЇ ОБЛАСТІ

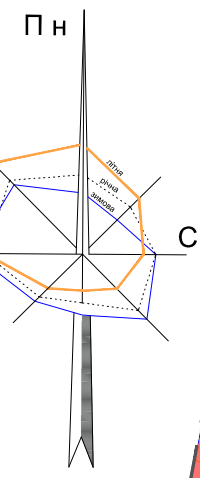


ПРОЕКТНИЙ ПЛАН
ПОЄДНАНИЙ ЗІ СХЕМОЮ ПРОГНОЗОВАНИХ ПЛАНУВАЛЬНИХ ОБМЕЖЕНЬ
М 1:1000

ЕКСПЛІКАЦІЯ:

- ЗБЛОКОВАНИЙ ЖИТЛОВИЙ БУДИНОК (2-КВАРТИРНИЙ)(ІСН)
- ЗБЛОКОВАНИЙ ЖИТЛОВИЙ БУДИНОК (2-КВАРТИРНИЙ) (ПОТОЧНЕ БУДІВНИЦТВО)
- ЗБЛОКОВАНИЙ ЖИТЛОВИЙ БУДИНОК (2-КВАРТИРНИЙ) (ПР)
- ЗБЛОКОВАНИЙ ЖИТЛОВИЙ БУДИНОК (5-КВАРТИРНИЙ) (ПР)
- МАГАЗИН ЗМІШАНОЇ ТОРГІВЛІ (ПР)
- СВЕРДЛОВИНА ГОСП.-ПИТНОГО ВОДОПРОВОДУ (ПР)
- Т.П (ПР)
- ШРП (ПР)
- КОТЕЛЬНЯ (ПР)
- ВІДКРИТА АВСТОЯНКА ЛЕГКОВИХ АВТОМОБІЛІВ (ПР)
- МАЙДАНЧИКИ ДЛЯ ВІДПОЧИНКУ (ПР)
- ЗУПИНКА ГРОМАДСЬКОГО ТРАНСПОРТУ (ПР)
- МАЙДАНЧИК ДЛЯ ЗБОРУ ТПВ (ПР)

- ГОСПОДАРЧИЙ МАЙДАНЧИК (ПР)
- МІСЦЯ ДЛЯ ТИЧАСОВОЇ СТОЯНКИ ВЕЛОСИПЕДІВ (ПР)
- ЗАГАЛЬНООСВІТНІЯ ШКОЛА (ПР)
- ВІДКРИТІ ПЛОЩИННІ СПОРУДИ (ПР)
- Т.П (ВБУДОВАНА) (ПР)



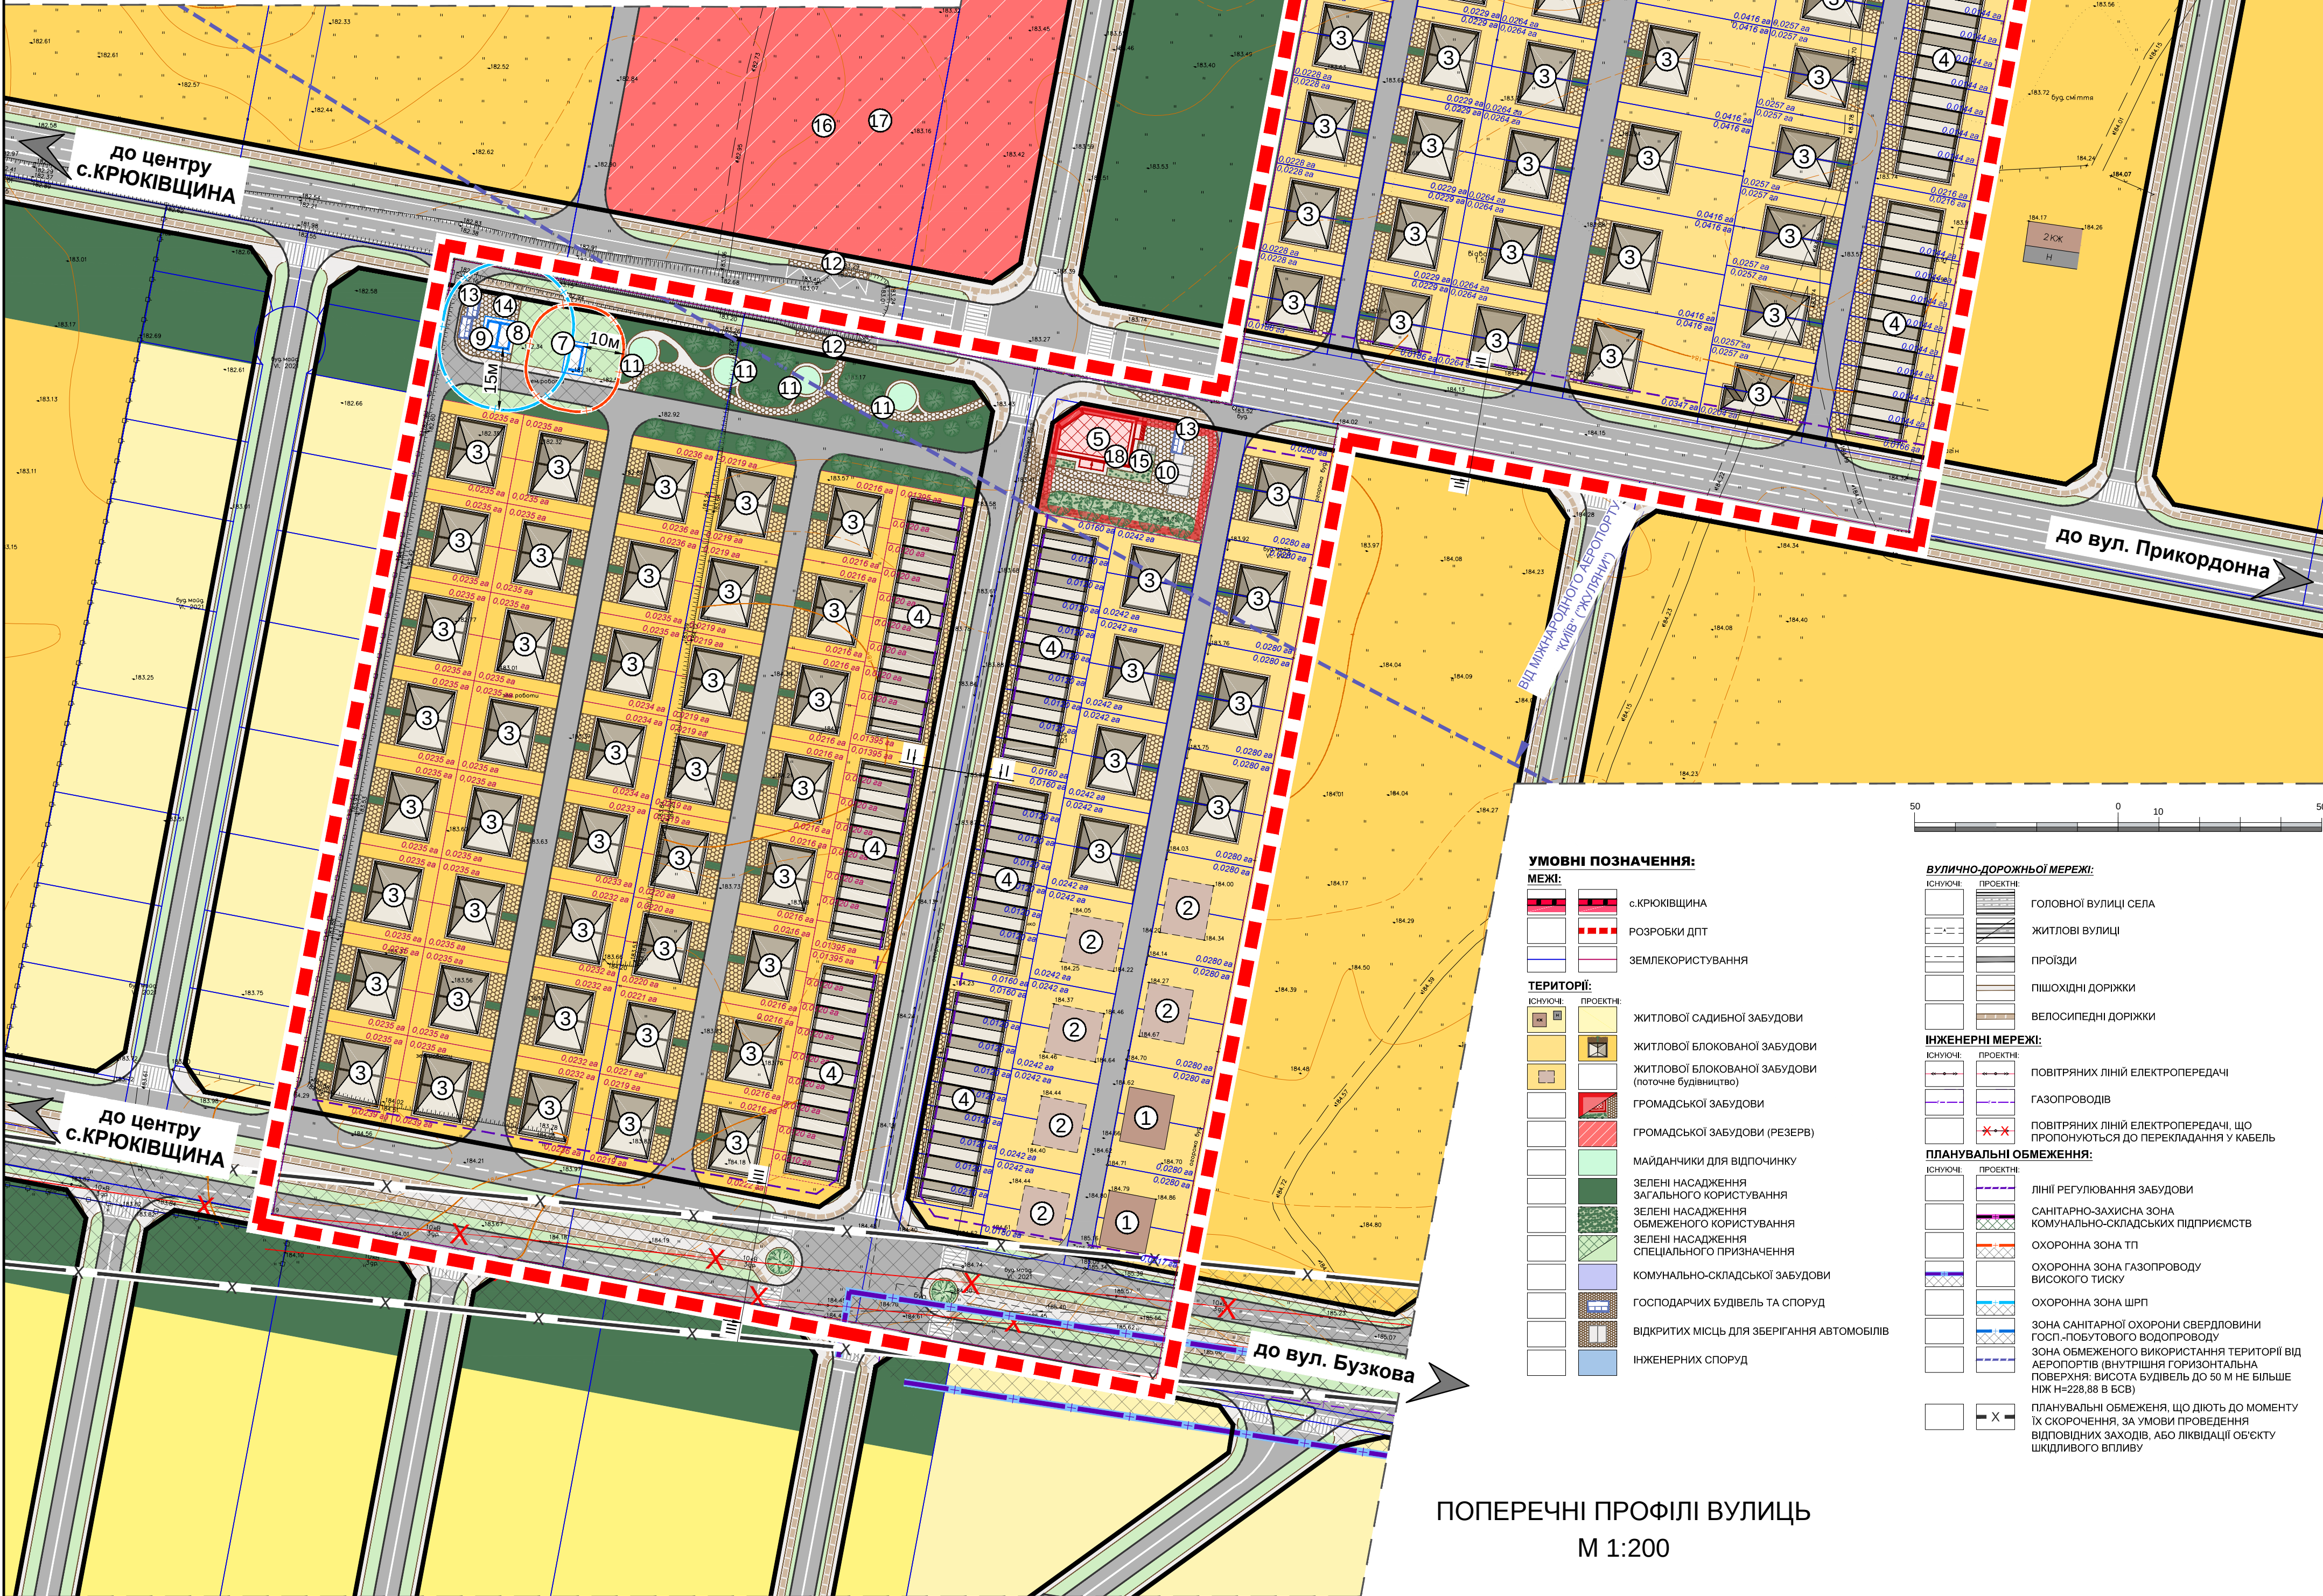


ПОПЕРЕЧНІ ПРОФІЛІ ВУЛИЦЬ
М 1:200

ПРОФІЛЬ I-I

ПРОФІЛЬ II-II

ПРОФІЛЬ III-III

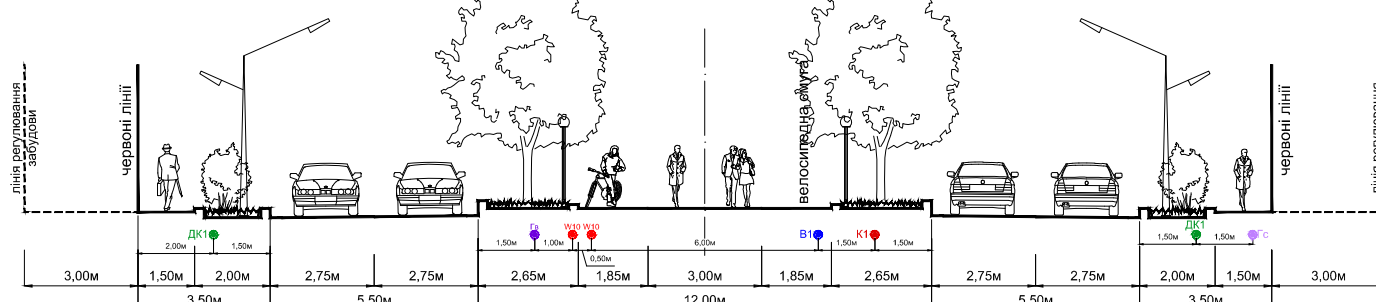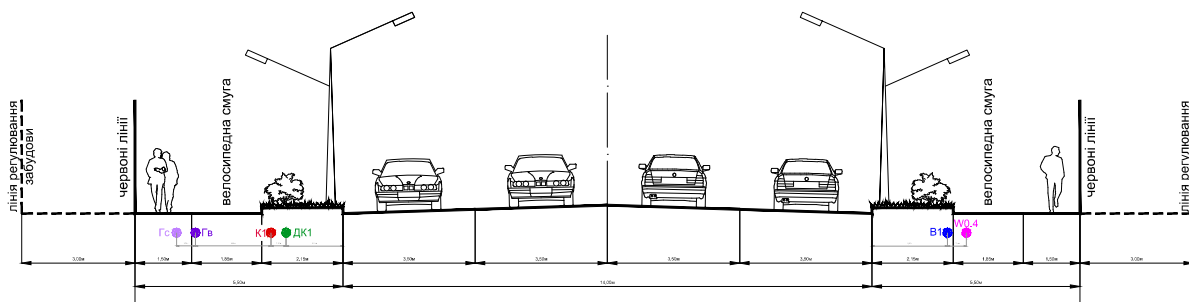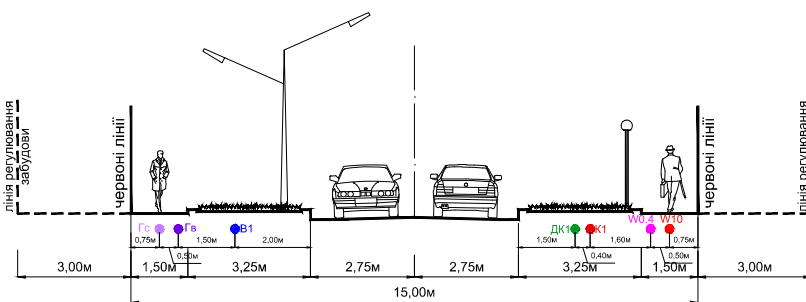

УМОВНІ ПОЗНАЧЕННЯ:

ІНЖЕНЕРНІ МЕРЕЖІ:

- | КОЛІР | ПРОЕКТИ |
|-------|-----------------------------------|
| Б | ВОДОПРОВОД |
| К | ПОБУТОВОЇ САМОПЛИВНОЇ КАНАЛІЗАЦІЇ |
| Г | ГАЗОПРОВОДУ ВИСОКОГО ТИСКУ |
| С | ГАЗОПРОВОДУ СЕРЕДЬНОГО ТИСКУ |
| З | ЗАКРИТОЇ ДОЩОВОЇ КАНАЛІЗАЦІЇ |
| В | КАБЕЛЬНА ЛІНІЯ |
| В | ЕЛЕКТРОПЕРЕДАЧІ, 10 кВ |
| В | КАБЕЛЬНА ЛІНІЯ |
| В | ЕЛЕКТРОПЕРЕДАЧІ, 0,4 кВ |

УМОВНІ ПОЗНАЧЕННЯ:

МЕЖІ:

- | КОЛІР | ПРОЕКТИ |
|-------|-------------------|
| С | с. КРЮКІВЩИНА |
| Р | РОЗРОБКИ ДІП |
| З | ЗЕМЛЕКОРИСТУВАННЯ |

ТЕРИТОРІЇ:

- | КОЛІР | ПРОЕКТИ |
|-------|--|
| Ж | ЖИТЛОВОЇ САДИБНОЇ ЗАБУДОВИ |
| Ж | ЖИТЛОВОЇ БЛОКОВАНОЇ ЗАБУДОВИ |
| Ж | ЖИТЛОВОЇ БЛОКОВАНОЇ ЗАБУДОВИ (ПОТОЧНЕ БУДІВНИЦТВО) |
| Г | ГРОМАДСЬКОЇ ЗАБУДОВИ |
| Г | ГРОМАДСЬКОЇ ЗАБУДОВИ (РЕЗЕРВ) |
| М | МАЙДАНЧИКИ ДЛЯ ВІДПОЧИНКУ |
| З | ЗЕЛЕНІ НАСАДЖЕННЯ ЗАГАЛЬНОГО КОРИСТУВАННЯ |
| З | ЗЕЛЕНІ НАСАДЖЕННЯ ОБМЕЖЕНОГО КОРИСТУВАННЯ |
| З | ЗЕЛЕНІ НАСАДЖЕННЯ СПЕЦІАЛЬНОГО ПРИЗНАЧЕННЯ |
| К | КОМУНАЛЬНО-СКЛАДСЬКОЇ ЗАБУДОВИ |
| Г | ГОСПОДАРЩИХ БУДІВЕЛЬ ТА СПОРУД |
| В | ВІДКРИТИХ МІСЦЬ ДЛЯ ЗБЕРІГАННЯ АВТОМОБІЛІВ |
| І | ІНЖЕНЕРНИХ СПОРУД |

ВУЛИЧНО-ДОРОЖНЬОЇ МЕРЕЖІ:

- | КОЛІР | ПРОЕКТИ |
|-------|----------------------|
| Г | ГОЛОВНОЇ ВУЛИЦІ СЕЛА |
| Ж | ЖИТЛОВІ ВУЛИЦІ |
| П | ПРОЇЗДИ |
| П | ПІШОДІННІ ДОРІЖКИ |
| В | ВЕЛОСИПЕДНІ ДОРІЖКИ |

ІНЖЕНЕРНІ МЕРЕЖІ:

- | КОЛІР | ПРОЕКТИ |
|-------|--|
| В | ПОВІТРЯНИХ ЛІНІЙ ЕЛЕКТРОПЕРЕДАЧІ |
| Г | ГАЗОПРОВОДІВ |
| В | ПОВІТРЯНИХ ЛІНІЙ ЕЛЕКТРОПЕРЕДАЧІ, ЩО ПРОПОНУЮТЬСЯ ДО ПЕРЕКЛАДАННЯ У КАБЕЛЬ |

ПЛАНУВАЛЬНІ ОБМЕЖЕННЯ:

- | КОЛІР | ПРОЕКТИ |
|-------|---|
| Л | ЛІНІЇ РЕГУЛЮВАННЯ ЗАБУДОВИ |
| С | САНИТАРНО-ЗАХИСНА ЗОНА КОМУНАЛЬНО-СКЛАДСЬКИХ ПІДПРИЄМСТВ |
| О | ОХОРОННА ЗОНА ТП |
| О | ОХОРОННА ЗОНА ГАЗОПРОВОДУ ВИСОКОГО ТИСКУ |
| О | ОХОРОННА ЗОНА ШРП |
| О | ЗОНА САНИТАРНОЇ ОХОРОНИ СВЕРДЛОВИНИ ГОСП.-ПОБУТОВОГО ВОДОПРОВОДУ |
| О | ЗОНА ОБМЕЖЕНОГО ВИКОРИСТАННЯ ТЕРИТОРІЇ ВІД АЕРОПОРТІВ (ВНУТРІШНЯ ГОРИЗОНТАЛЬНА ПОВЕРХНЯ ВИСОТА БУДІВЕЛЬ ДО 50 М НЕ БІЛЬШЕ НІЖ Н=228,88 В Р.СВ.) |
| О | ПЛАНУВАЛЬНІ ОБМЕЖЕННЯ, ЩО ДІЮТЬ ДО МОМЕНТУ ЇХ СКОРОЧЕННЯ, ЗА УМОВИ ПРОВЕДЕННЯ ВІДПОВІДНИХ ЗАХОДІВ, АБО ЛІКВІДАЦІЇ ОБ'ЄКТУ ШКІДЛИВОГО ВПЛИВУ |



ПРОЕКТНИЙ
ІНСТИТУТ
СЛУЖБИ БЕЗПЕКИ УКРАЇНИ