

ДЕТАЛЬНИЙ ПЛАН ТЕРИТОРІЇ

**ЗЕМЕЛЬНОЇ ДІЛЯНКИ ЗАГАЛЬНОЮ ПЛОЩЕЮ
9,0 ГА В СХІДНІЙ ЧАСТИНІ СЕЛА КРЮКІВЩИНА
БУЧАНСЬКОГО РАЙОНУ КИЇВСЬКОЇ ОБЛАСТІ**

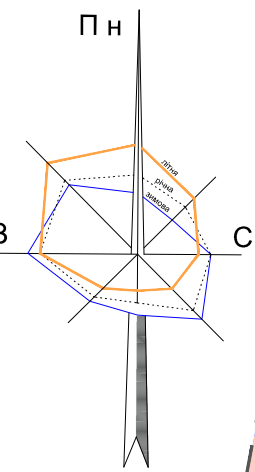



СХЕМА ІНЖЕНЕРНОЇ ПІДГОТОВКИ ТЕРИТОРІЇ ТА ВЕРТИКАЛЬНОГО ПЛАНУВАННЯ

M 1:1000

ЕКСПЛІКАЦІЯ:


- 1.ЗБЛОКОВАНИЙ ЖИТЛОВИЙ БУДИНОК (2-КВАРТИРНИЙ)(ІСН)
- 2.ЗБЛОКОВАНИЙ ЖИТЛОВИЙ БУДИНОК (2-КВАРТИРНИЙ)
(ПОТОЧНЕ БУДІВНИЦТВО)
- 3.ЗБЛОКОВАНИЙ ЖИТЛОВИЙ БУДИНОК (2-КВАРТИРНИЙ) (ПР)
- 4.ЗБЛОКОВАНИЙ ЖИТЛОВИЙ БУДИНОК (5-КВАРТИРНИЙ) (ПР)
- 5.МАГАЗИН ЗМІШАНОЇ ТОРГІВЛІ (ПР)
- 6.СВЕРДЛОВИНА ГОСП.-ПИТНОГО ВОДОПРОВОДУ (ПР)
- 7.ТП (ПР)
8. ШРП (ПР)
9. КОТЕЛЬНЯ (ПР)
- 10.ВІДКРИТА АВСТОЯНКА ЛЕГКОВИХ АВТОМОБІЛІВ (ПР)
- 11.МАЙДАНЧИКИ ДЛЯ ВІДПОЧИНКУ (ПР)
12. ЗУПИНКА ГРОМАДСЬКОГО ТРАНСПОРТУ (ПР)
13. МАЙДАНЧИК ДЛЯ ЗБОРУ ТІЛВ (ПР)

14. ГОСПОДАРЧИЙ МАЙДАНЧИК (ПР)
15. МІСЦЯ ДЛЯ ТИЧАСОВОЇ СТОЯНКИ ВЕЛОСИПЕДІВ (ПР)
16. ЗАГАЛЬНООСВІТНЯ ШКОЛА (ПР)
17. ВІДКРИТІ ПЛОЩИННІ СПОРУДИ (ПР)
18. ТП (ВБУДОВАНА) (ПР)

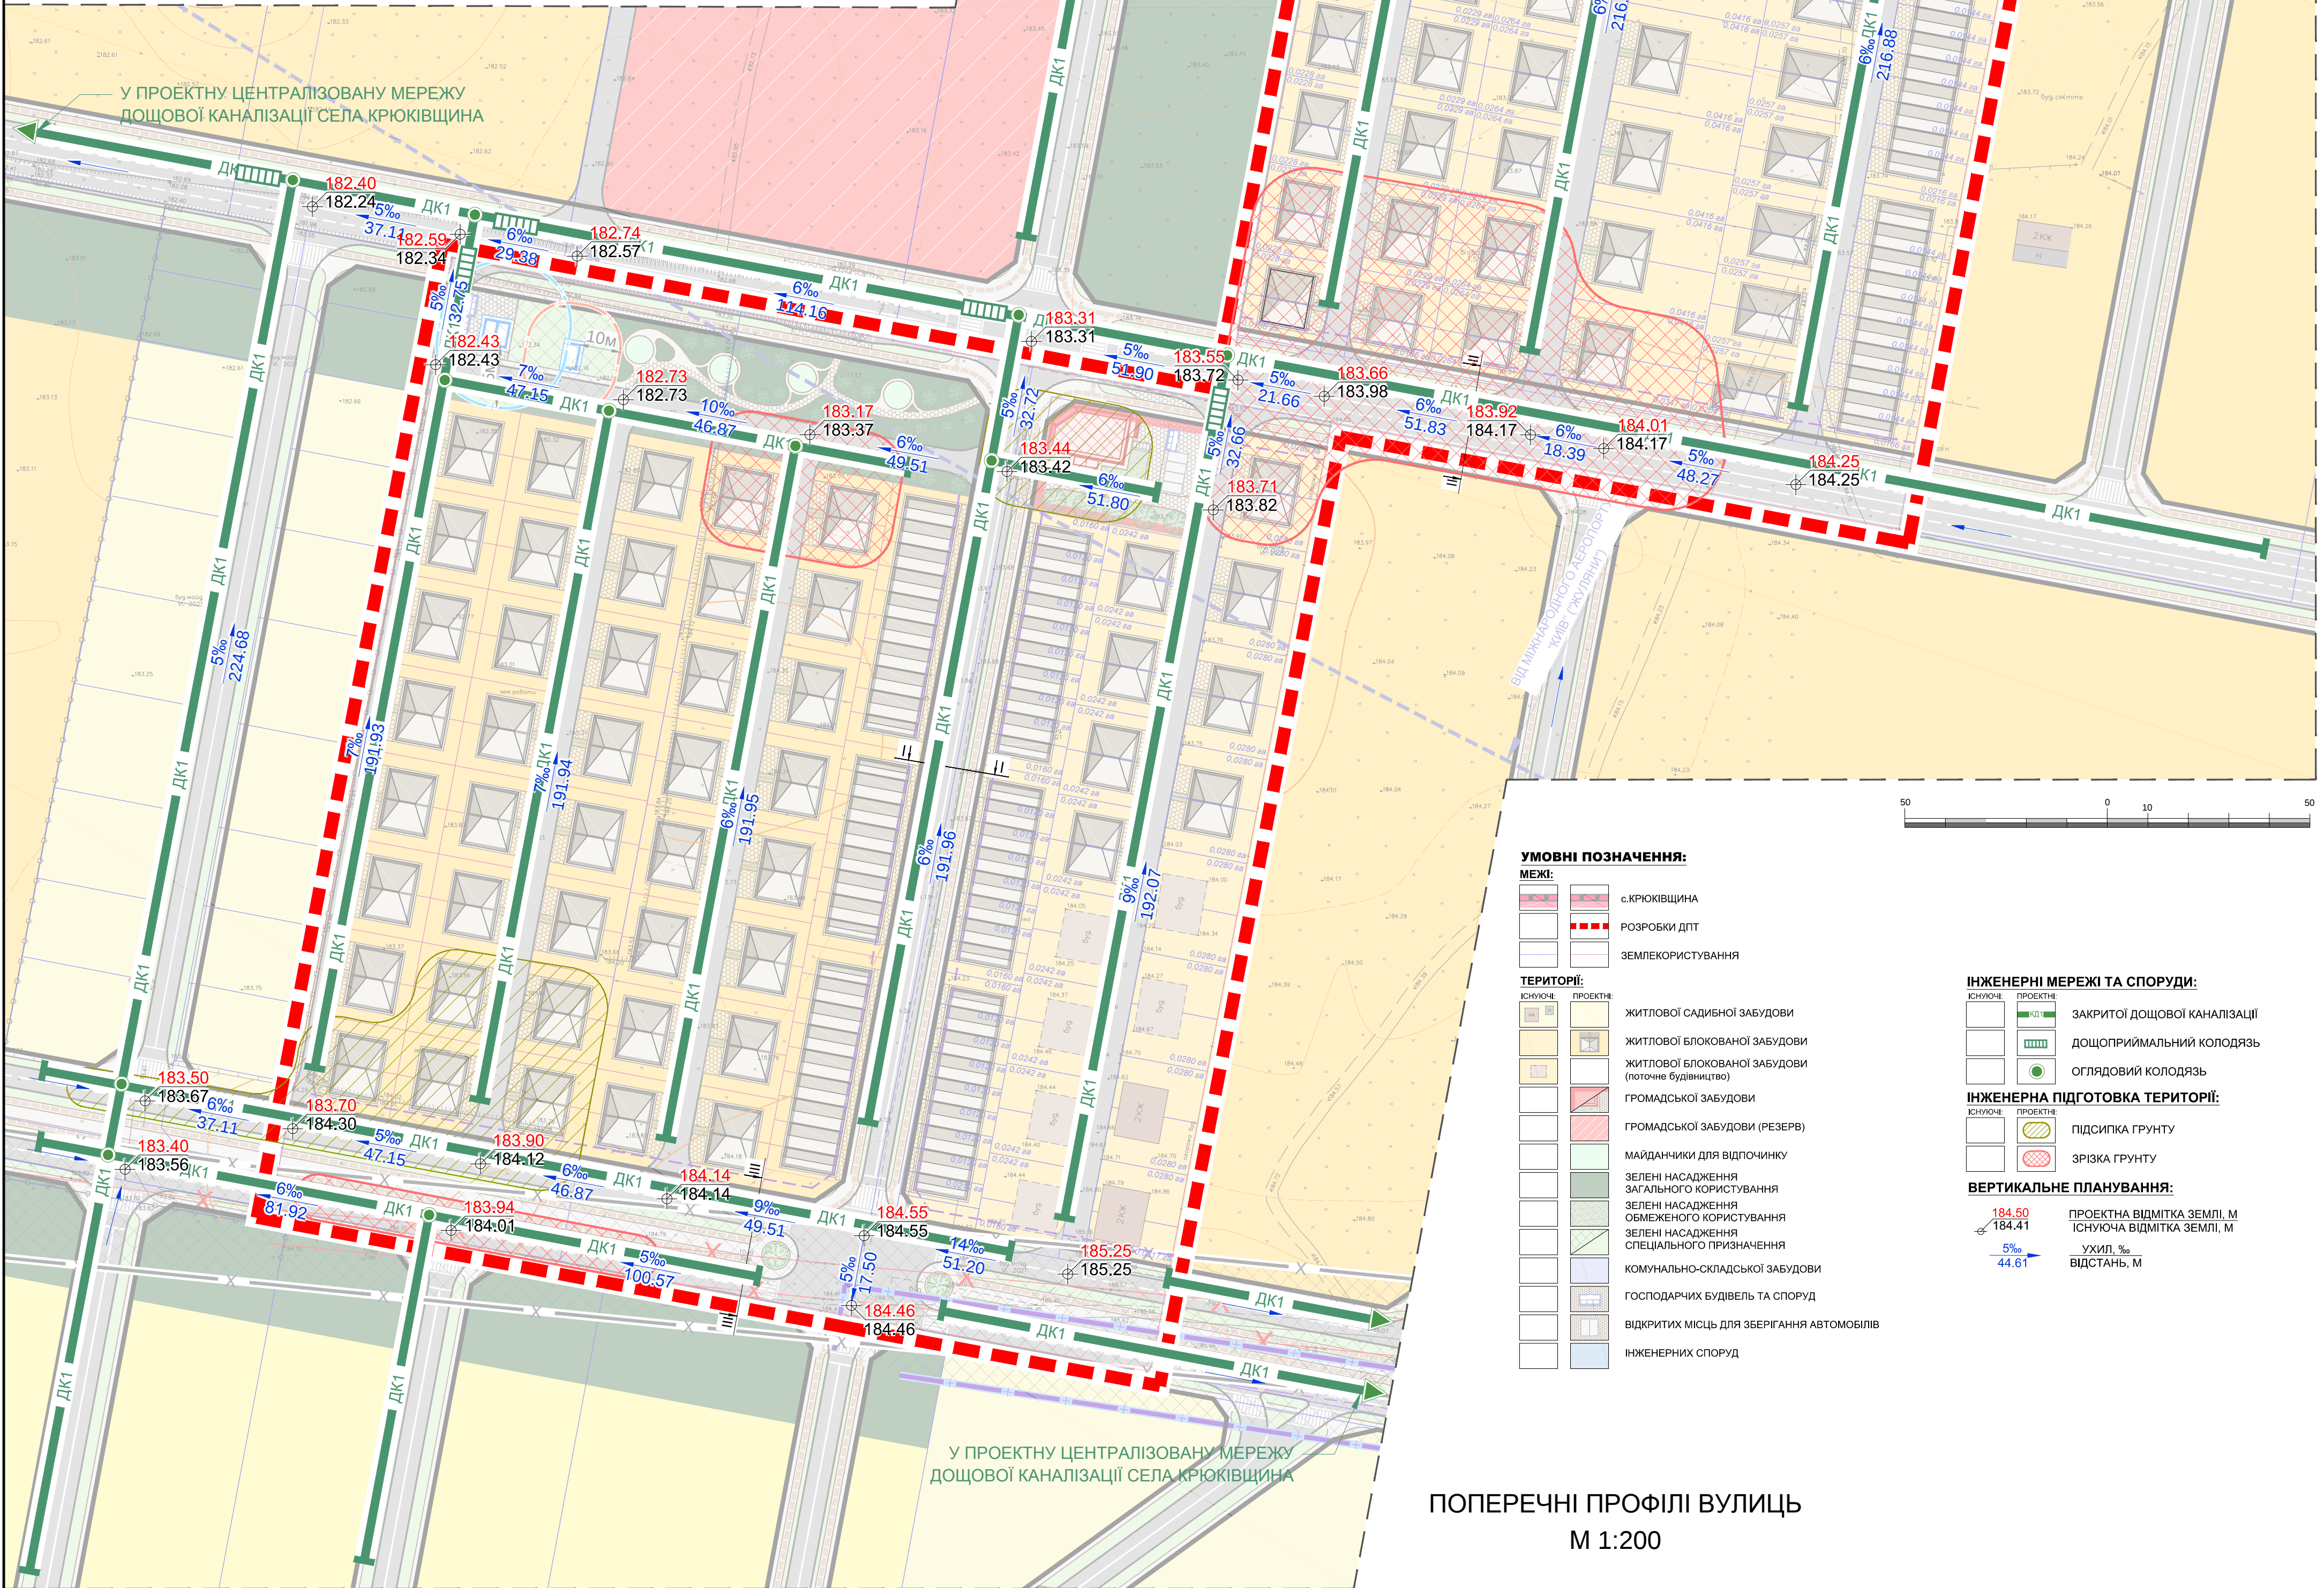


ПОПЕРЕЧНІ ПРОФІЛІ ВУЛИЦЬ


М 1:200

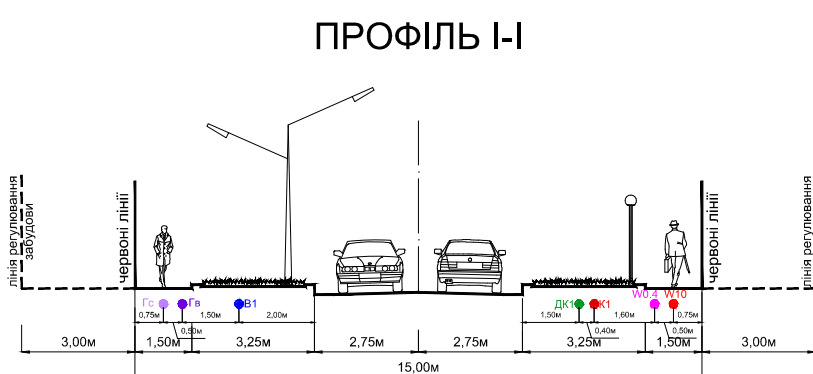

ПРОФІЛЬ І-І

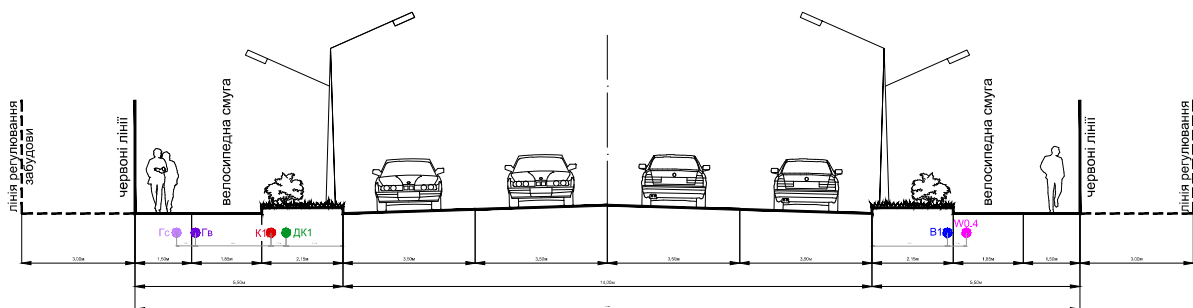

ПРОФІЛЬ II-II

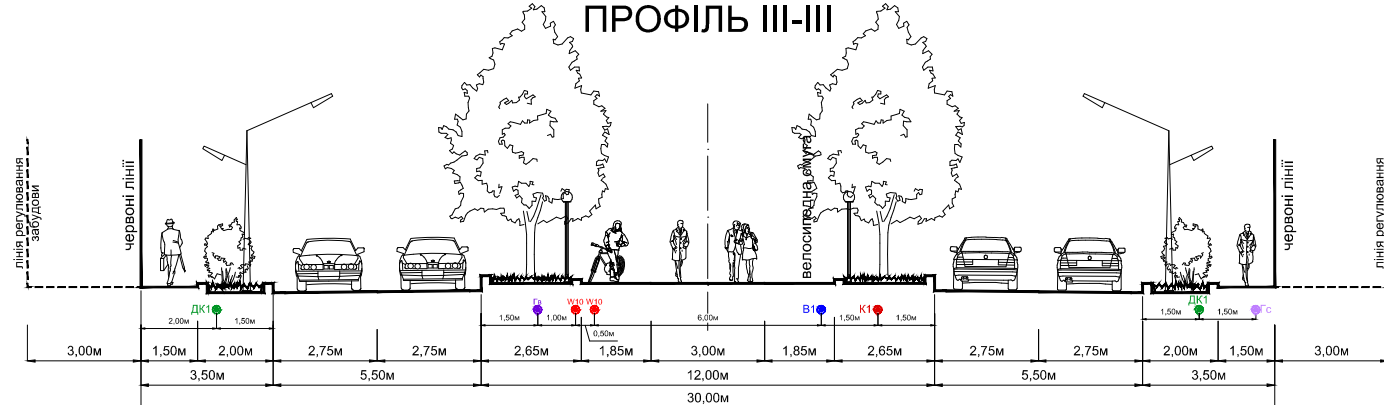

ПРОФІЛЬ III-III

- ### УМОВНИ ПОЗНАЧЕННЯ:
- ІНЖЕНЕРНІ МЕРЕЖІ:**
- | КОД | ПРОБІВ | ПІСЛЯ | ПЕРЕД | ПІСЛЯ | ПЕРЕД |
|-----|--------|-------------------------|-------|-------|-------|
| | | ВОДОПРОВІДУ | | | |
| | | ПОБУДОВИ САМОПРІВНІ | | | |
| | | КАНАЛІЗАЦІЇ | | | |
| | | ГАЗОПРОВІДУ ВИСОКОГО | | | |
| | | ТИСКУ | | | |
| | | ГАЗОПРОВІДУ СЕРЕДЬНОГО | | | |
| | | ТИСКУ | | | |
| | | ЗАКРИТОЇ ДОЩОВОЇ | | | |
| | | КАНАЛІЗАЦІЇ | | | |
| | | КАБЕЛЬНА ЛІНІЯ | | | |
| | | ЕЛЕКТРОПЕРЕДАЧІ, 10 кВ | | | |
| | | КАБЕЛЬНА ЛІНІЯ | | | |
| | | ЕЛЕКТРОПЕРЕДАЧІ, 0,4 кВ | | | |



**ПРОЕКТНИЙ
ІНСТИТУТ**
СЛУЖБИ БЕЗПЕКИ УКРАЇНИ