



ДЕТАЛЬНИЙ ПЛАН ТЕРИТОРІЇ

ЗЕМЕЛЬНОЇ ДІЛЯНКИ ЗАГАЛЬНОЮ ПЛОЩЕЮ
9,0 ГА В СХІДНІЙ ЧАСТИНІ СЕЛА КРЮКІВЩИНА
БУЧАНСЬКОГО РАЙОНУ КИЇВСЬКОЇ ОБЛАСТІ

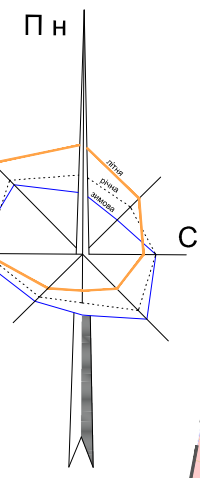



СХЕМА ІНЖЕНЕРНИХ МЕРЕЖ, СПОРУД І ВИКОРИСТАННЯ ПІДЗЕМНОГО ПРОСТОРУ (ВОДОПОСТАЧАННЯ, КАНАЛІЗАЦІЇ)

М 1:1000

ЕКСПЛІКАЦІЯ:

- 3.БЛОКОВАНИЙ ЖИТЛОВИЙ БУДИНОК (2-КВАРТИРНИЙ)(ІСН)
- 2.БЛОКОВАНИЙ ЖИТЛОВИЙ БУДИНОК (2-КВАРТИРНИЙ)
(ПОТОЧНЕ БУДІВНИЦТВО)
- 3.БЛОКОВАНИЙ ЖИТЛОВИЙ БУДИНОК (2-КВАРТИРНИЙ) (ПР)
- 4.БЛОКОВАНИЙ ЖИТЛОВИЙ БУДИНОК (5-КВАРТИРНИЙ) (ПР)
- 5.МАГАЗИН ЗМІШАНОЇ ТОРГІВЛІ (ПР)
- 6.СВЕРДЛОВИНА ГОСП.-ПИТНОГО ВОДОПРОВОДУ (ПР)
- 7.ТП (ПР)
- 8.ШРП (ПР)
- 9.КОТЕЛЬНЯ (ПР)
- 10.ВІДКРИТА АВСТОЯНКА ЛЕГКОВИХ АВТОМОБІЛІВ (ПР)
- 11.МАЙДАНЧИКИ ДЛЯ ВІДПОЧИНКУ (ПР)
- 12.ЗУПИНКА ГРОМАДСЬКОГО ТРАНСПОРТУ (ПР)
- 13.МАЙДАНЧИК ДЛЯ ЗБОРУ ТПВ (ПР)

- 14.ГОСПОДАРЧИЙ МАЙДАНЧИК (ПР)
- 15.МІСЦЯ ДЛЯ ТИЧАСОВОЇ СТОЯНКИ ВЕЛОСИПЕДІВ (ПР)
- 16.ЗАГАЛЬНООСВІТНІЯ ШКОЛА (ПР)
- 17.ВІДКРИТІ ПЛОЩИННІ СПОРУДИ (ПР)
- 18.ТП (ВБУДОВАНА) (ПР)

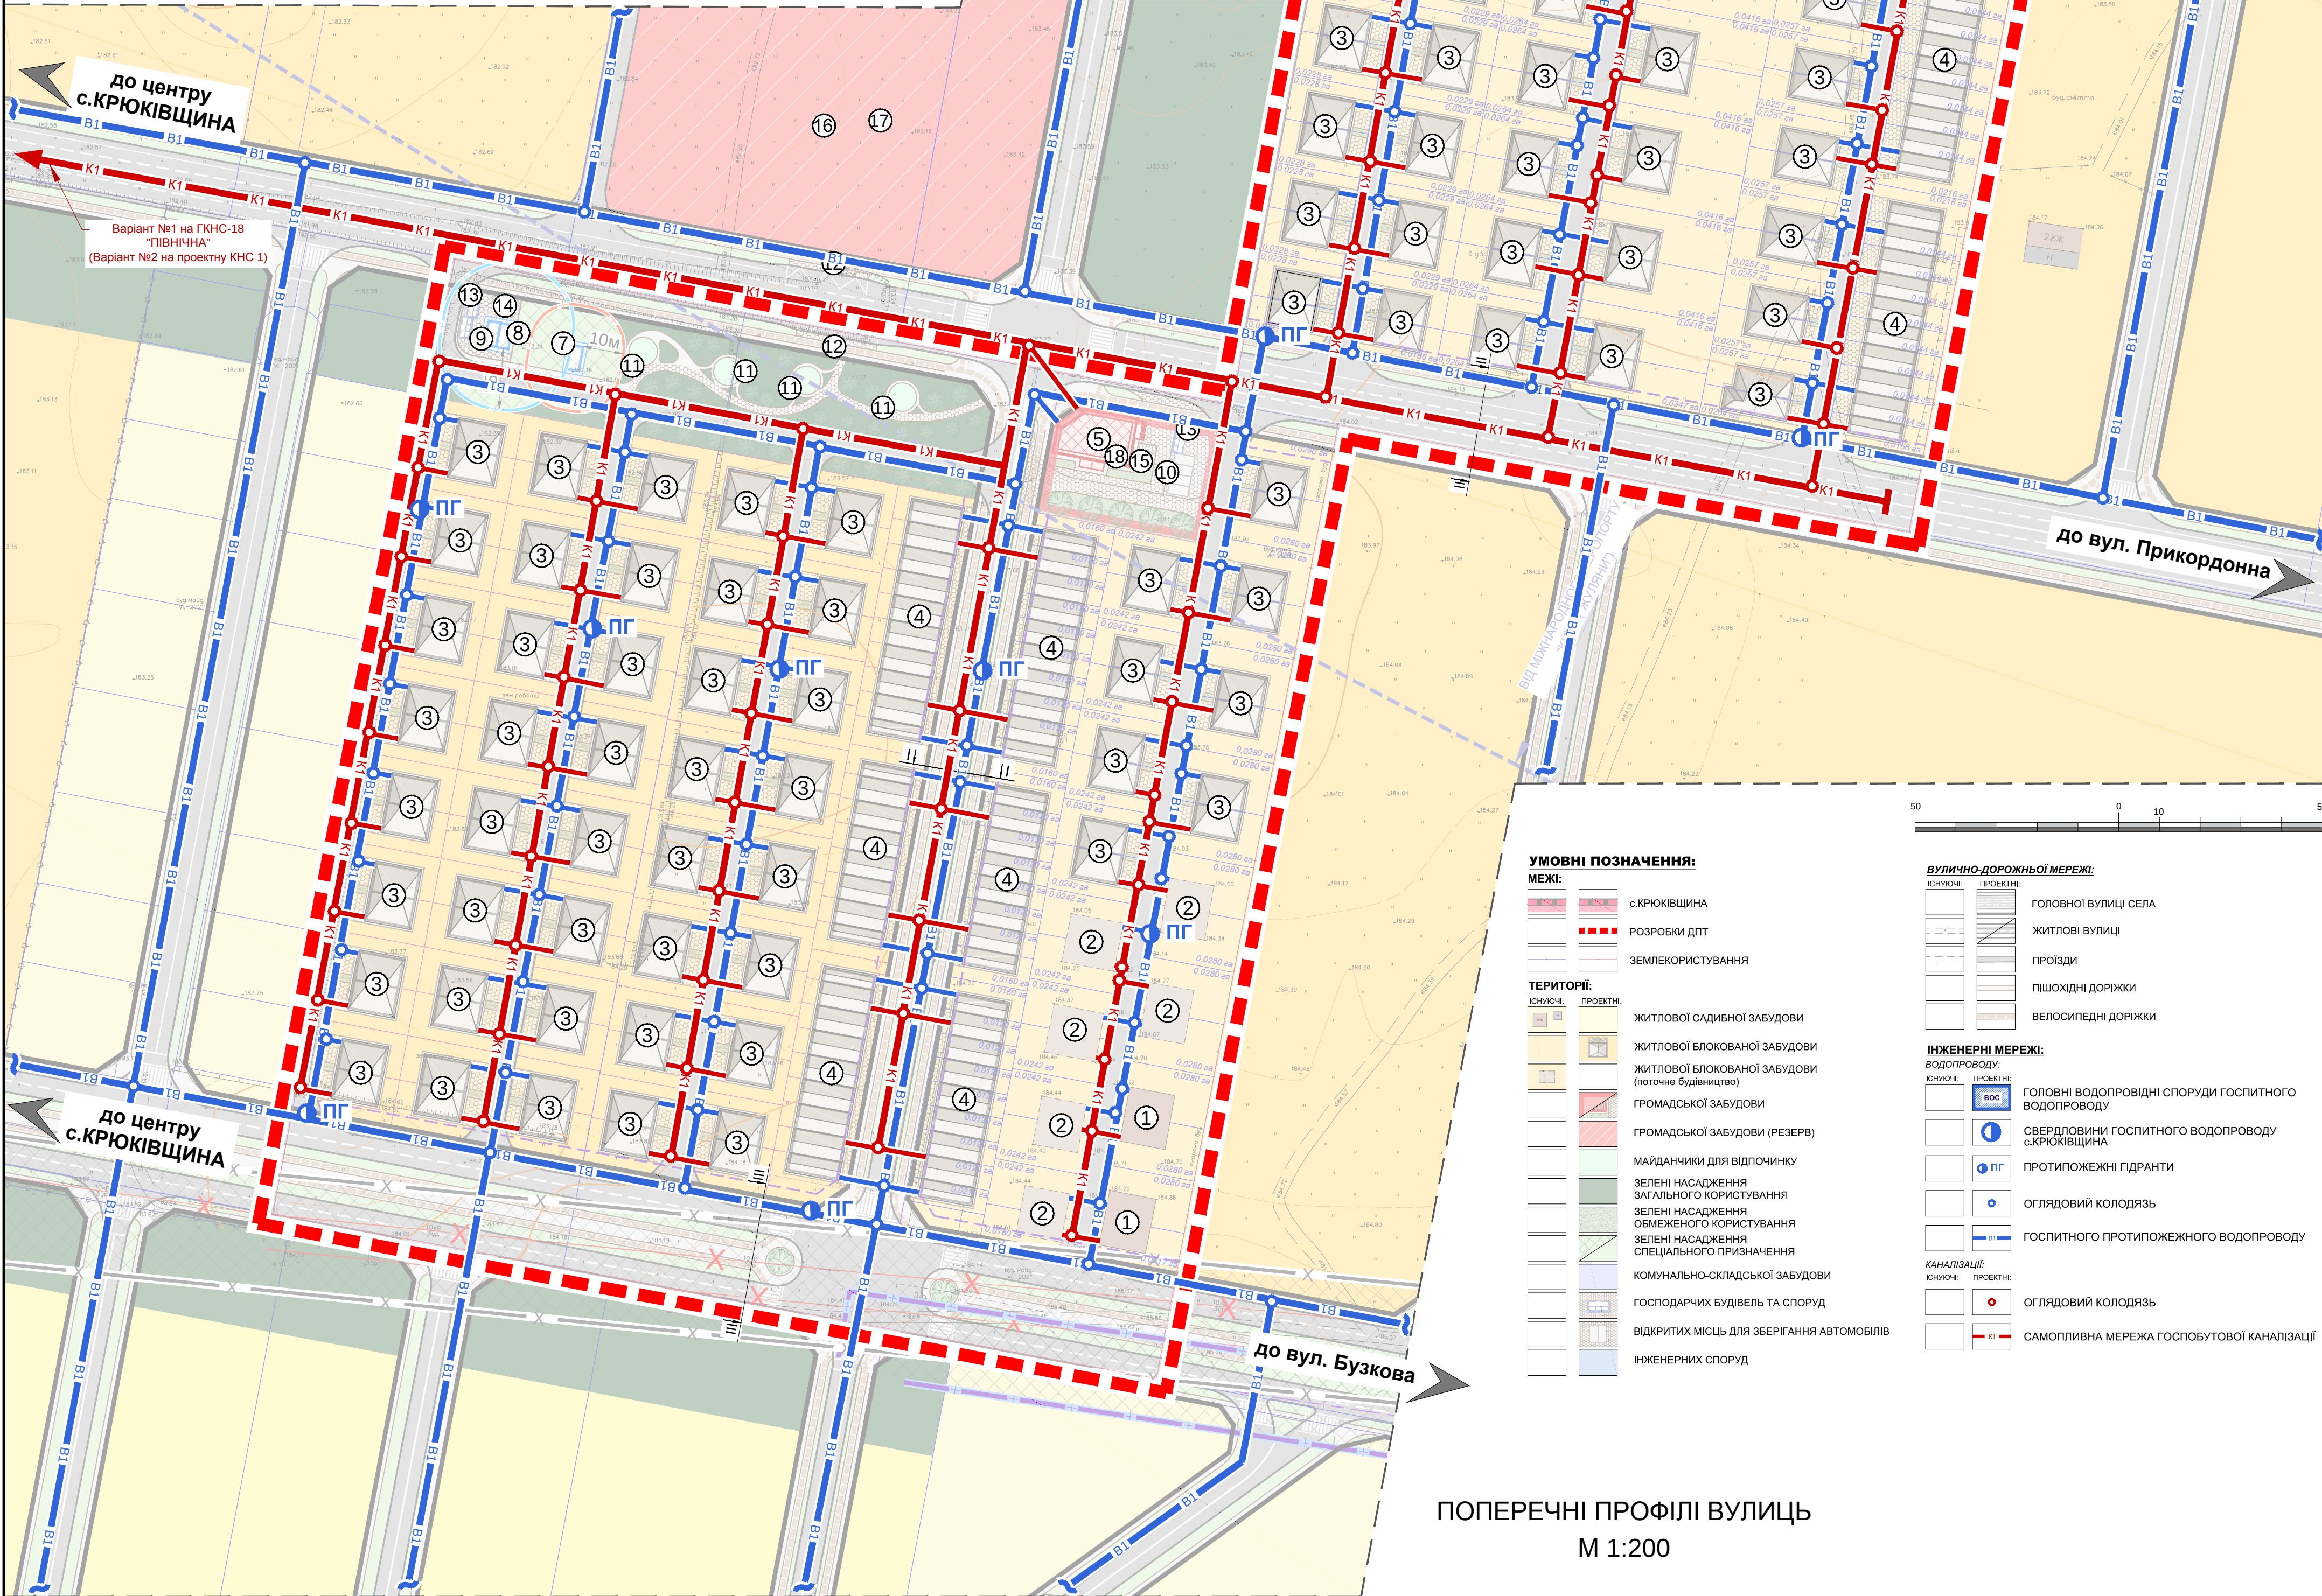

УМОВНІ ПОЗНАЧЕННЯ:

МЕЖІ:

- с.КРЮКІВЩИНА
- РОЗРОБКИ ДІП
- ЗЕМЛЕКОРИСТУВАННЯ

ТЕРИТОРІЇ:

- ЖИТЛОВОЇ САДИБНОЇ ЗАБУДОВИ
- ЖИТЛОВОЇ БЛОКОВАНОЇ ЗАБУДОВИ
- ЖИТЛОВОЇ БЛОКОВАНОЇ ЗАБУДОВИ
(ПОТОЧНЕ БУДІВНИЦТВО)
- ГРОМАДСЬКОЇ ЗАБУДОВИ
- ГРОМАДСЬКОЇ ЗАБУДОВИ (РЕЗЕРВ)
- МАЙДАНЧИКИ ДЛЯ ВІДПОЧИНКУ
- ЗЕЛЕНІ НАСАДЖЕННЯ
ЗАГАЛЬНОГО КОРИСТУВАННЯ
- ЗЕЛЕНІ НАСАДЖЕННЯ
ОБМЕЖЕНОГО КОРИСТУВАННЯ
- ЗЕЛЕНІ НАСАДЖЕННЯ
СПЕЦІАЛЬНОГО ПРИЗНАЧЕННЯ
- КОМУНАЛЬНО-СКЛАДСЬКОЇ ЗАБУДОВИ
- ГОСПОДАРЩИХ БУДІВЕЛЬ ТА СПОРУД
- ВІДКРИТИХ МІСЦЬ ДЛЯ ЗБЕРІГАННЯ АВТОМОБІЛІВ
- ІНЖЕНЕРНИХ СПОРУД

ВУЛИЧНО-ДОРОЖНЬОЇ МЕРЕЖІ:

ІСНУЮЧЕ:

- ГОЛОВНОЇ ВУЛИЦІ СЕЛА
- ЖИТЛОВІ ВУЛИЦІ
- ПРОЇЗДИ
- ПІШОХІДНІ ДОРІЖКИ
- ВЕЛОСИПЕДНІ ДОРІЖКИ

ПРОЕКТИ:

- ГОЛОВНИЙ ВОДОПРОВІДНИ СПОРУДИ ГОСПИТНОГО ВОДОПРОВОДУ
- СВЕРДЛОВИНИ ГОСПИТНОГО ВОДОПРОВОДУ с.КРЮКІВЩИНА
- ПРОТИПОЖЕЖНІ ПІДРАНИ
- ОГЛЯДОВИЙ КОЛОДЯЗЬ
- ГОСПИТНОГО ПРОТИПОЖЕЖНОГО ВОДОПРОВОДУ

КАНАЛІЗАЦІЇ:

ІСНУЮЧЕ:

- ОГЛЯДОВИЙ КОЛОДЯЗЬ
- САМОПИВНА МЕРЕЖА ГОСПОБУТОВОЇ КАНАЛІЗАЦІЇ




ПРОЕКТИ:

ПОПЕРЕЧНІ ПРОФІЛІ ВУЛИЦЬ М 1:200

ПРОФІЛЬ І-І

ПРОФІЛЬ ІІ-ІІ

ПРОФІЛЬ ІІІ-ІІІ

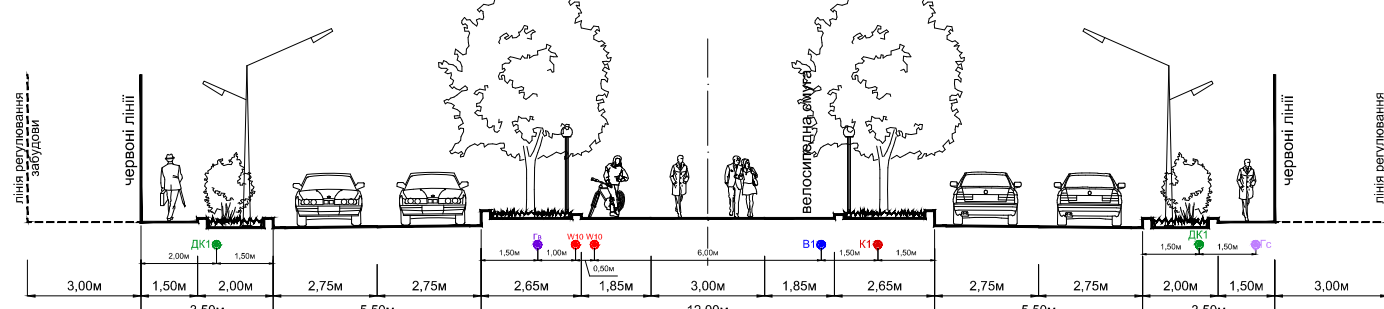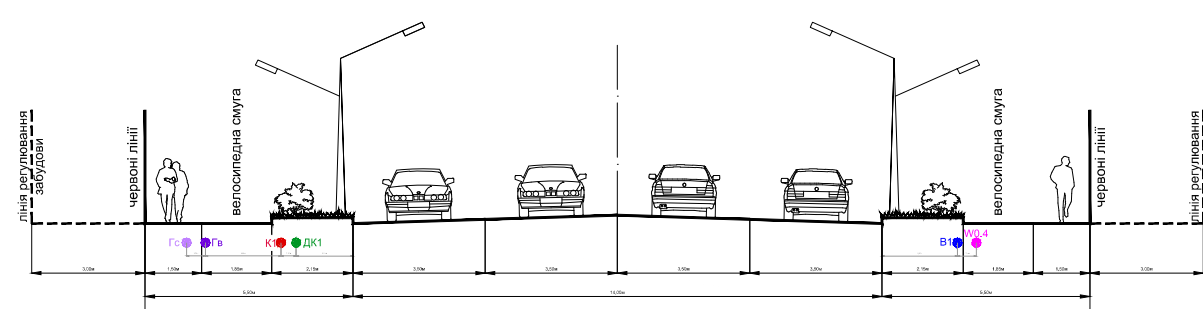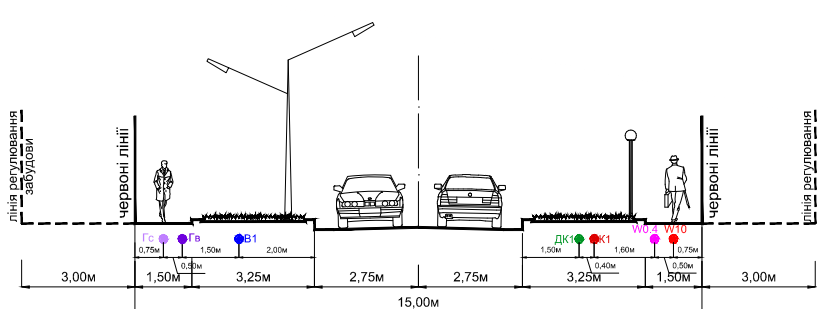

УМОВНІ ПОЗНАЧЕННЯ:

ІНЖЕНЕРНІ МЕРЕЖІ:

- ВОДОПРОВОДУ
- ПОБУТОВОЇ САМОПИВНОЇ КАНАЛІЗАЦІЇ
- КАНАЛІЗАЦІЇ
- ГАЗОПРОВОДУ ВИСОКОГО ТИСКУ
- ГАЗОПРОВОДУ СЕРЕДЬНОГО ТИСКУ
- ЗАКРИТОЇ ДОЩОВОЇ КАНАЛІЗАЦІЇ
- КАБЕЛЬНА ЛІНІЯ
- ЕЛЕКТРОПЕРЕДАЧІ 10 кВ
- КАБЕЛЬНА ЛІНІЯ
- ЕЛЕКТРОПЕРЕДАЧІ 0,4 кВ



ПРОЕКТНИЙ
ІНСТИТУТ
СЛУЖБИ БЕЗПЕКИ УКРАЇНИ