



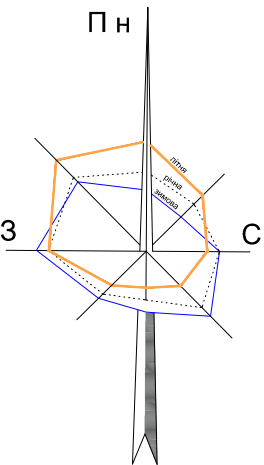

ДЕТАЛЬНИЙ ПЛАН ТЕРИТОРІЇ ЗЕМЕЛЬНОЇ
ДІЛЯНКИ ЗАГАЛЬНОЮ ПЛОЩЕЮ 3,6 ГА
В СХІДНІЙ ЧАСТИНІ СЕЛА КРЮКІВЩИНА
БУЧАНСЬКОГО РАЙОНУ КИЇВСЬКОЇ ОБЛАСТІ

ПРОЕКТНИЙ ПЛАН ПОЄДНАНИЙ ІЗ СХЕМОЮ
ПРОГНОЗОВАНИХ ПЛАНУВАЛЬНИХ ОБМЕЖЕНЬ

М 1:1000

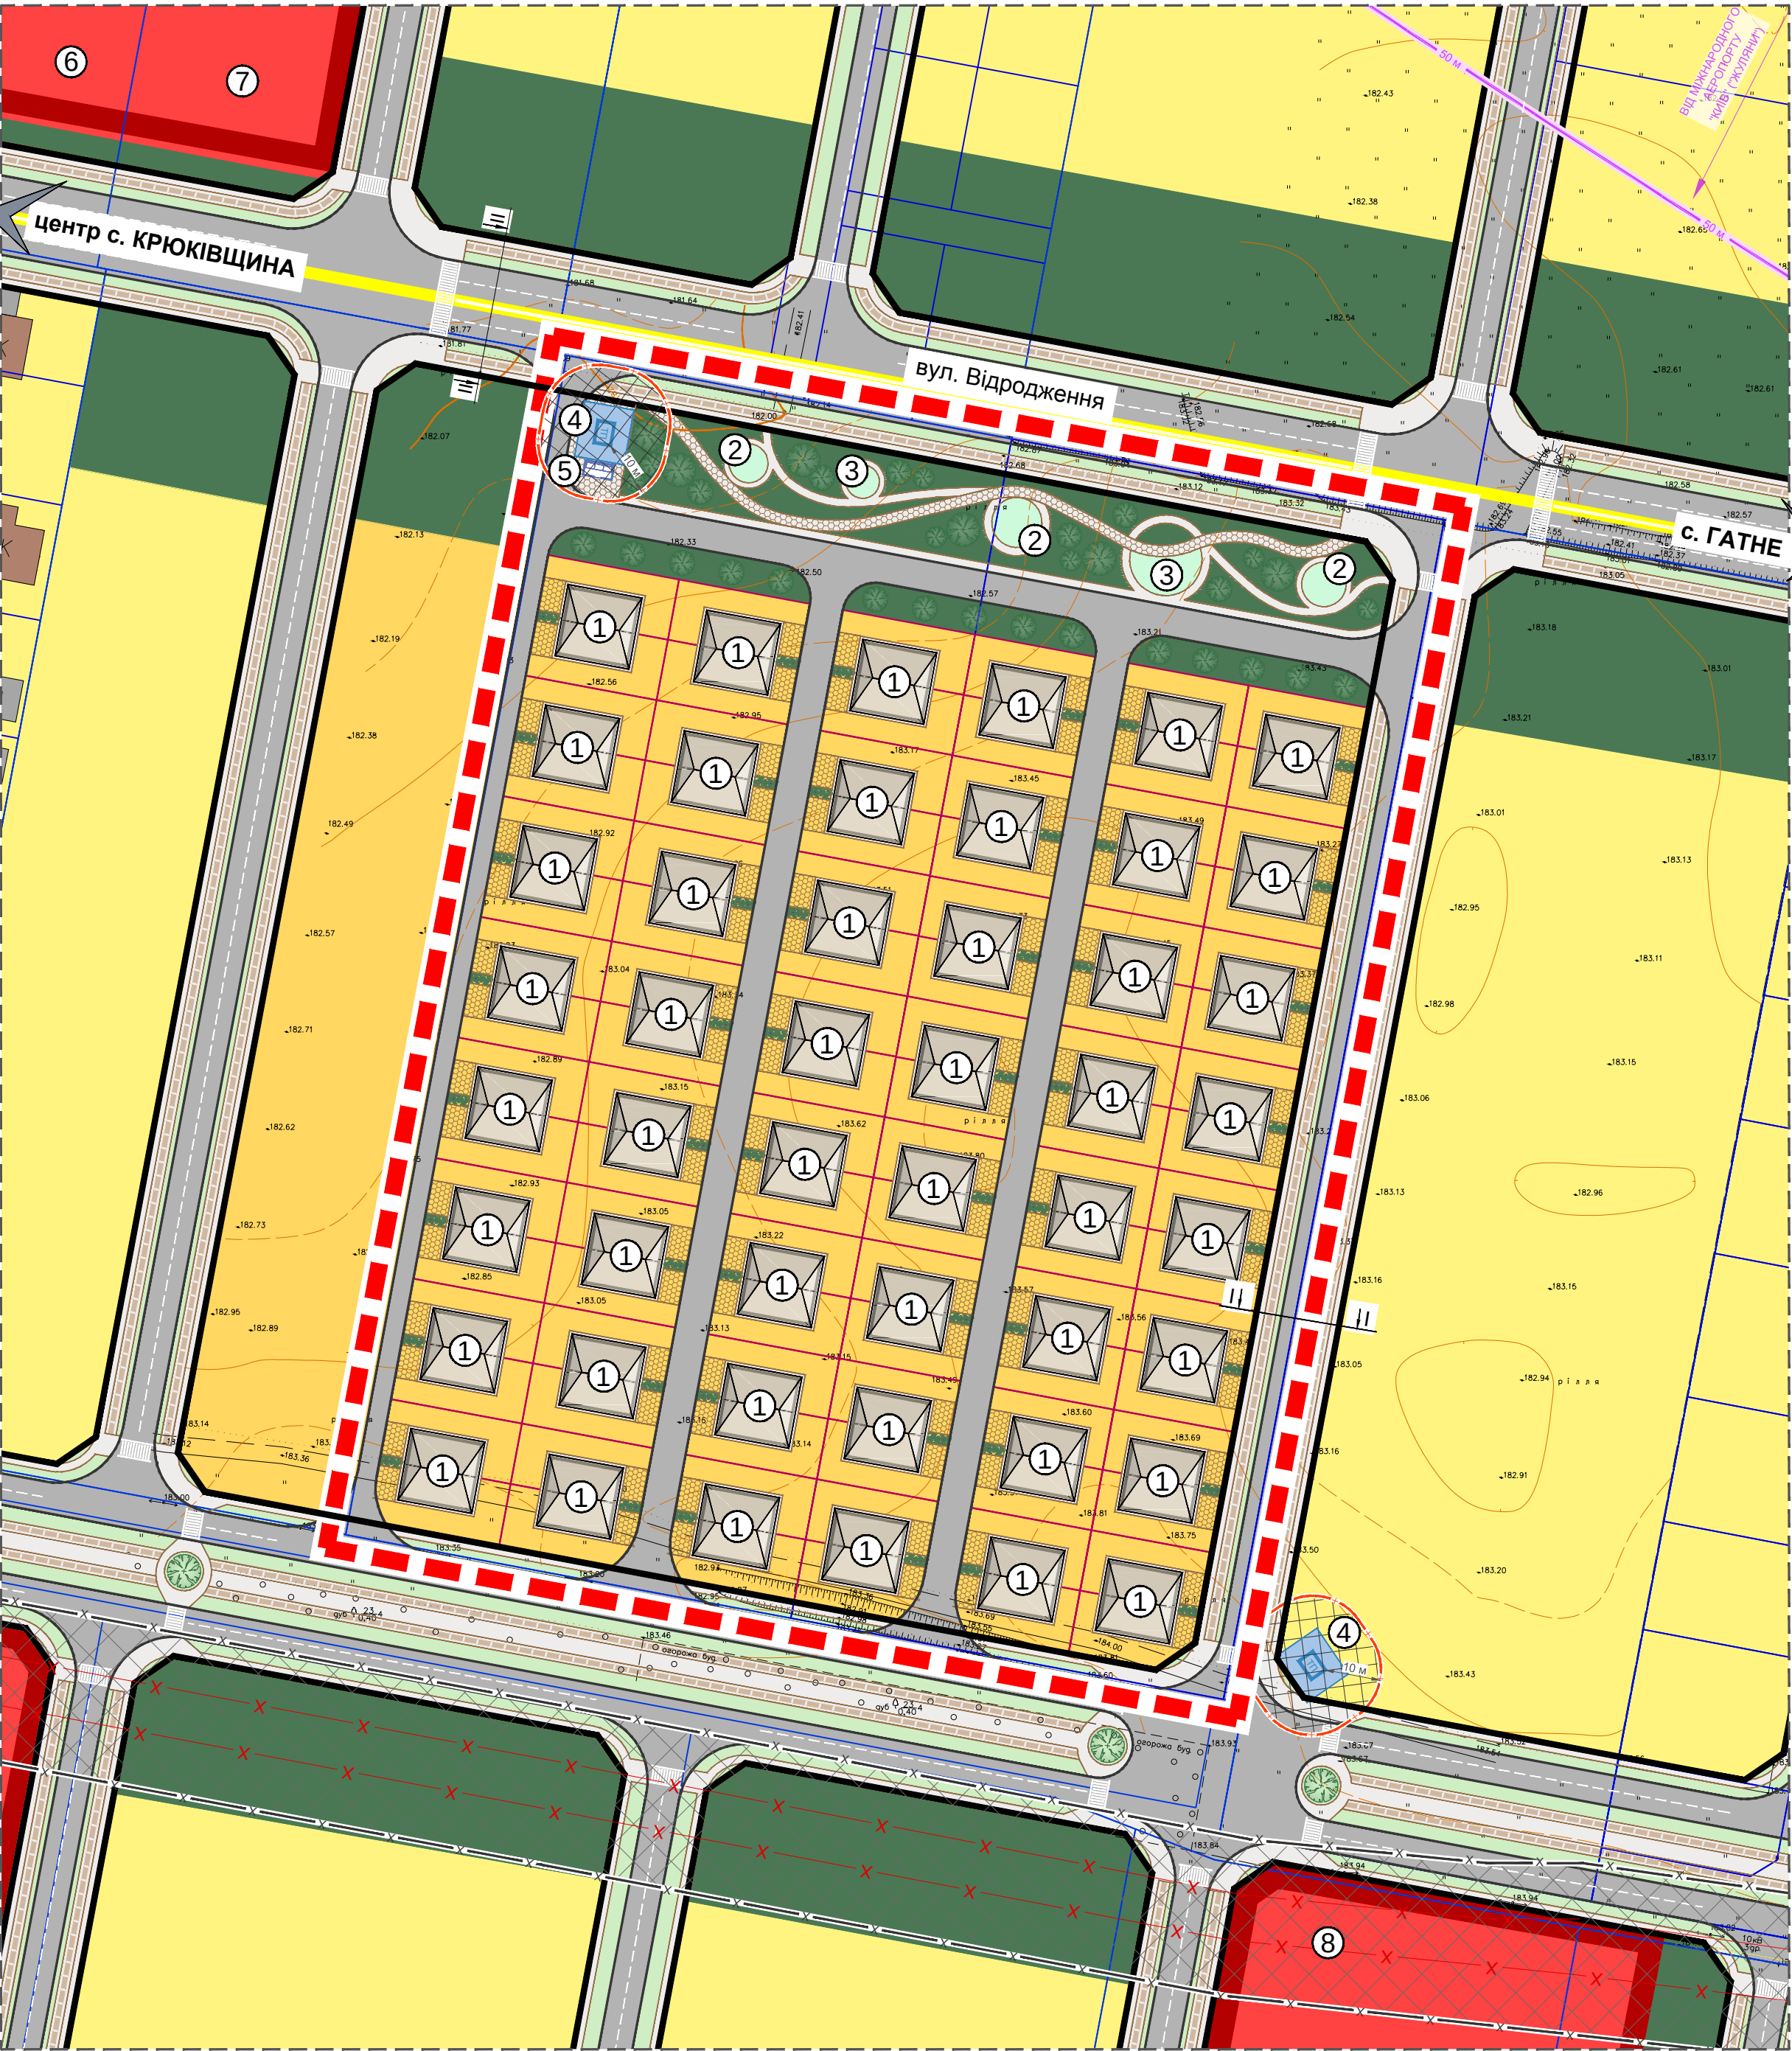

УМОВНІ ПОЗНАЧЕННЯ:

МЕЖІ:

- ІСНУЮЧІ: ПРОЕКТНІ:
- РОЗРОБКИ ДПТ
 - ЗЕМЛЕКОРИСТУВАННЯ

ТЕРИТОРІЇ:

- ІСНУЮЧІ: ПРОЕКТНІ:
- САДИБНОЇ ЖИТЛОВОЇ ЗАБУДОВИ
 - БЛОКОВАНОЇ ЖИТЛОВОЇ ЗАБУДОВИ
 - ГРОМАДСЬКОЇ ЗАБУДОВИ
 - ЗЕЛЕНИХ НАСАДЖЕНЬ ЗАГАЛЬНОГО КОРИСТУВАННЯ
 - ЗЕЛЕНИХ НАСАДЖЕНЬ СПЕЦІАЛЬНОГО ПРИЗНАЧЕННЯ
 - МАЙДАНЧИКІВ ДЛЯ ВІДПОЧИНКУ
 - ГОСПОДАРЧІ
 - ІНЖЕНЕРНІ СПОРУДИ
 - ОХОРОННИХ ЗОН ІНЖЕНЕРНИХ МЕРЕЖ
 - МОЩЕННЯ

ЕКСПЛІКАЦІЯ:

- ЗБЛОКОВАНИЙ ЖИТЛОВИЙ БУДИНОК (ДВОКВАРТИРНИЙ) - ПР.;
- МАЙДАНЧИКИ ДЛЯ ВІДПОЧИНКУ - ПР.;
- ДИТЯЧИЙ МАЙДАНЧИК - ПР.;
- ТРАНСФОРМАТОРНА ПІДСТАНЦІЯ - ПР.;
- МАЙДАНЧИК ДЛЯ ЗБОРУ ПОБУТОВИХ ВІДХОДІВ - ПР.;
- АПТЕКА - ПР.;
- ВІДДІЛЕННЯ ЗВ'ЯЗКУ - ПР.;
- ДИТЯЧИЙ САДОК НА 160 М. - ПР.

ВУЛИЦІ ТА ДОРОГИ:

- ІСНУЮЧІ: ПРОЕКТНІ:
- ГОЛОВНА ВУЛИЦЯ СЕЛА
 - ЖИТЛОВИХ ВУЛИЦЬ
 - ПРОЇЗДІВ
 - ПІШОХІДНИХ ДОРІЖОК
 - ВЕЛОСИПЕДНИХ СМУГ

ІНЖЕНЕРНІ МЕРЕЖІ:

- ІСНУЮЧІ: ПРОЕКТНІ:
- ПОВІТРЯНИХ ЛІНІЙ ЕЛЕКТРОПЕРЕДАЧІ, 10 кВ
 - ДЕМОНТАЖ ІНЖЕНЕРНИХ МЕРЕЖ

ПЛАНУВАЛЬНІ ОБМЕЖЕННЯ:

- ІСНУЮЧІ: ПРОЕКТНІ:
- ОХОРОННОЇ ЗОНИ ЛІНІЇ ЕЛЕКТРО ПЕРЕДАЧ, ТП
 - ЗОНА ОБМЕЖЕНОГО ВИКОРИСТАННЯ ТЕРИТОРІЇ ВІД АЕРОПОРТІВ (ВНУТРІШНЯ ГОРИЗОНТАЛЬНА ПОВЕРХНЯ: ВИСОТА БУДІВЕЛЬ ДО 50 М НЕ БІЛЬШЕ НІЖ Н=228,88 В БСВ)
 - ПЛАНУВАЛЬНІ ОБМЕЖЕННЯ, ЩО ДІЮТЬ ДО МОМЕНТУ ЇХ СКОРОЧЕННЯ, ЗА УМОВИ ПРОВЕДЕННЯ ВІДПОВІДНИХ ЗАХОДІВ, АБО ЛІКВІДАЦІЇ ОБ'ЄКТУ ШКІДЛИВОГО ВПЛИВУ

ОСНОВНІ ТЕХНІКО-ЕКОНОМІЧНІ ПОКАЗНИКИ

№ з/п	Показники	Одиниця виміру	Сучасний стан	Проектний період
I	ТЕРИТОРІЯ			
	Територія в межах проекту, у тому числі:	га	3.6000	3.6000
1	Житлова блокована забудова, у тому числі:	га		2.8100
	■ блокована забудова	»		2.4300
	■ проїзди	»	-	0.3800
3	Вулиці в червоних лініях	га	-	0.4480
4	Зелені насадження загального користування	га	-	0.3420
5	Інші території, у т.ч.	га	3.6000	-
	■ землі сільськогосподарського призначення	»	3.4500	-
	■ землі запасу		0.1500	
II	НАСЕЛЕННЯ			
	■ чисельність населення, у т.ч.:	люд.		288
	■ щільність населення	люд./га	-	83
III	КІЛЬКІСТЬ ДІЛЯНОК, у т.ч.:	од.		96
IV	ЖИТЛОВИЙ ФОНД			
	Житловий фонд, у т.ч.:	м² загальної житл. площі		10080
	Середня житлова забезпеченість	м²/люд.		35
	Кількість будинків			48
V	ЗАГАЛЬНА ПЛОЩА БУДИНКІВ	м²		17280



ПРОЕКТНИЙ
ІНСТИТУТ
СЛУЖБИ БЕЗПЕКИ УКРАЇНИ