





с. КРЮКІВЩИНА
БУЧАНСЬКИЙ РАЙОН
КИЇВСЬКА ОБЛАСТЬ

ДЕТАЛЬНИЙ ПЛАН ТЕРИТОРІЇ ЗЕМЕЛЬНОЇ ДІЛЯНКИ ЗАГАЛЬНОЮ ПЛОЩЕЮ
1,4876 ГА В СЕЛІ КРЮКІВЩИНА БУЧАНСЬКОГО РАЙОНУ КИЇВСЬКОЇ ОБЛАСТІ

ПЛАН ЧЕРВОНИХ ЛІНІЙ

М 1:500

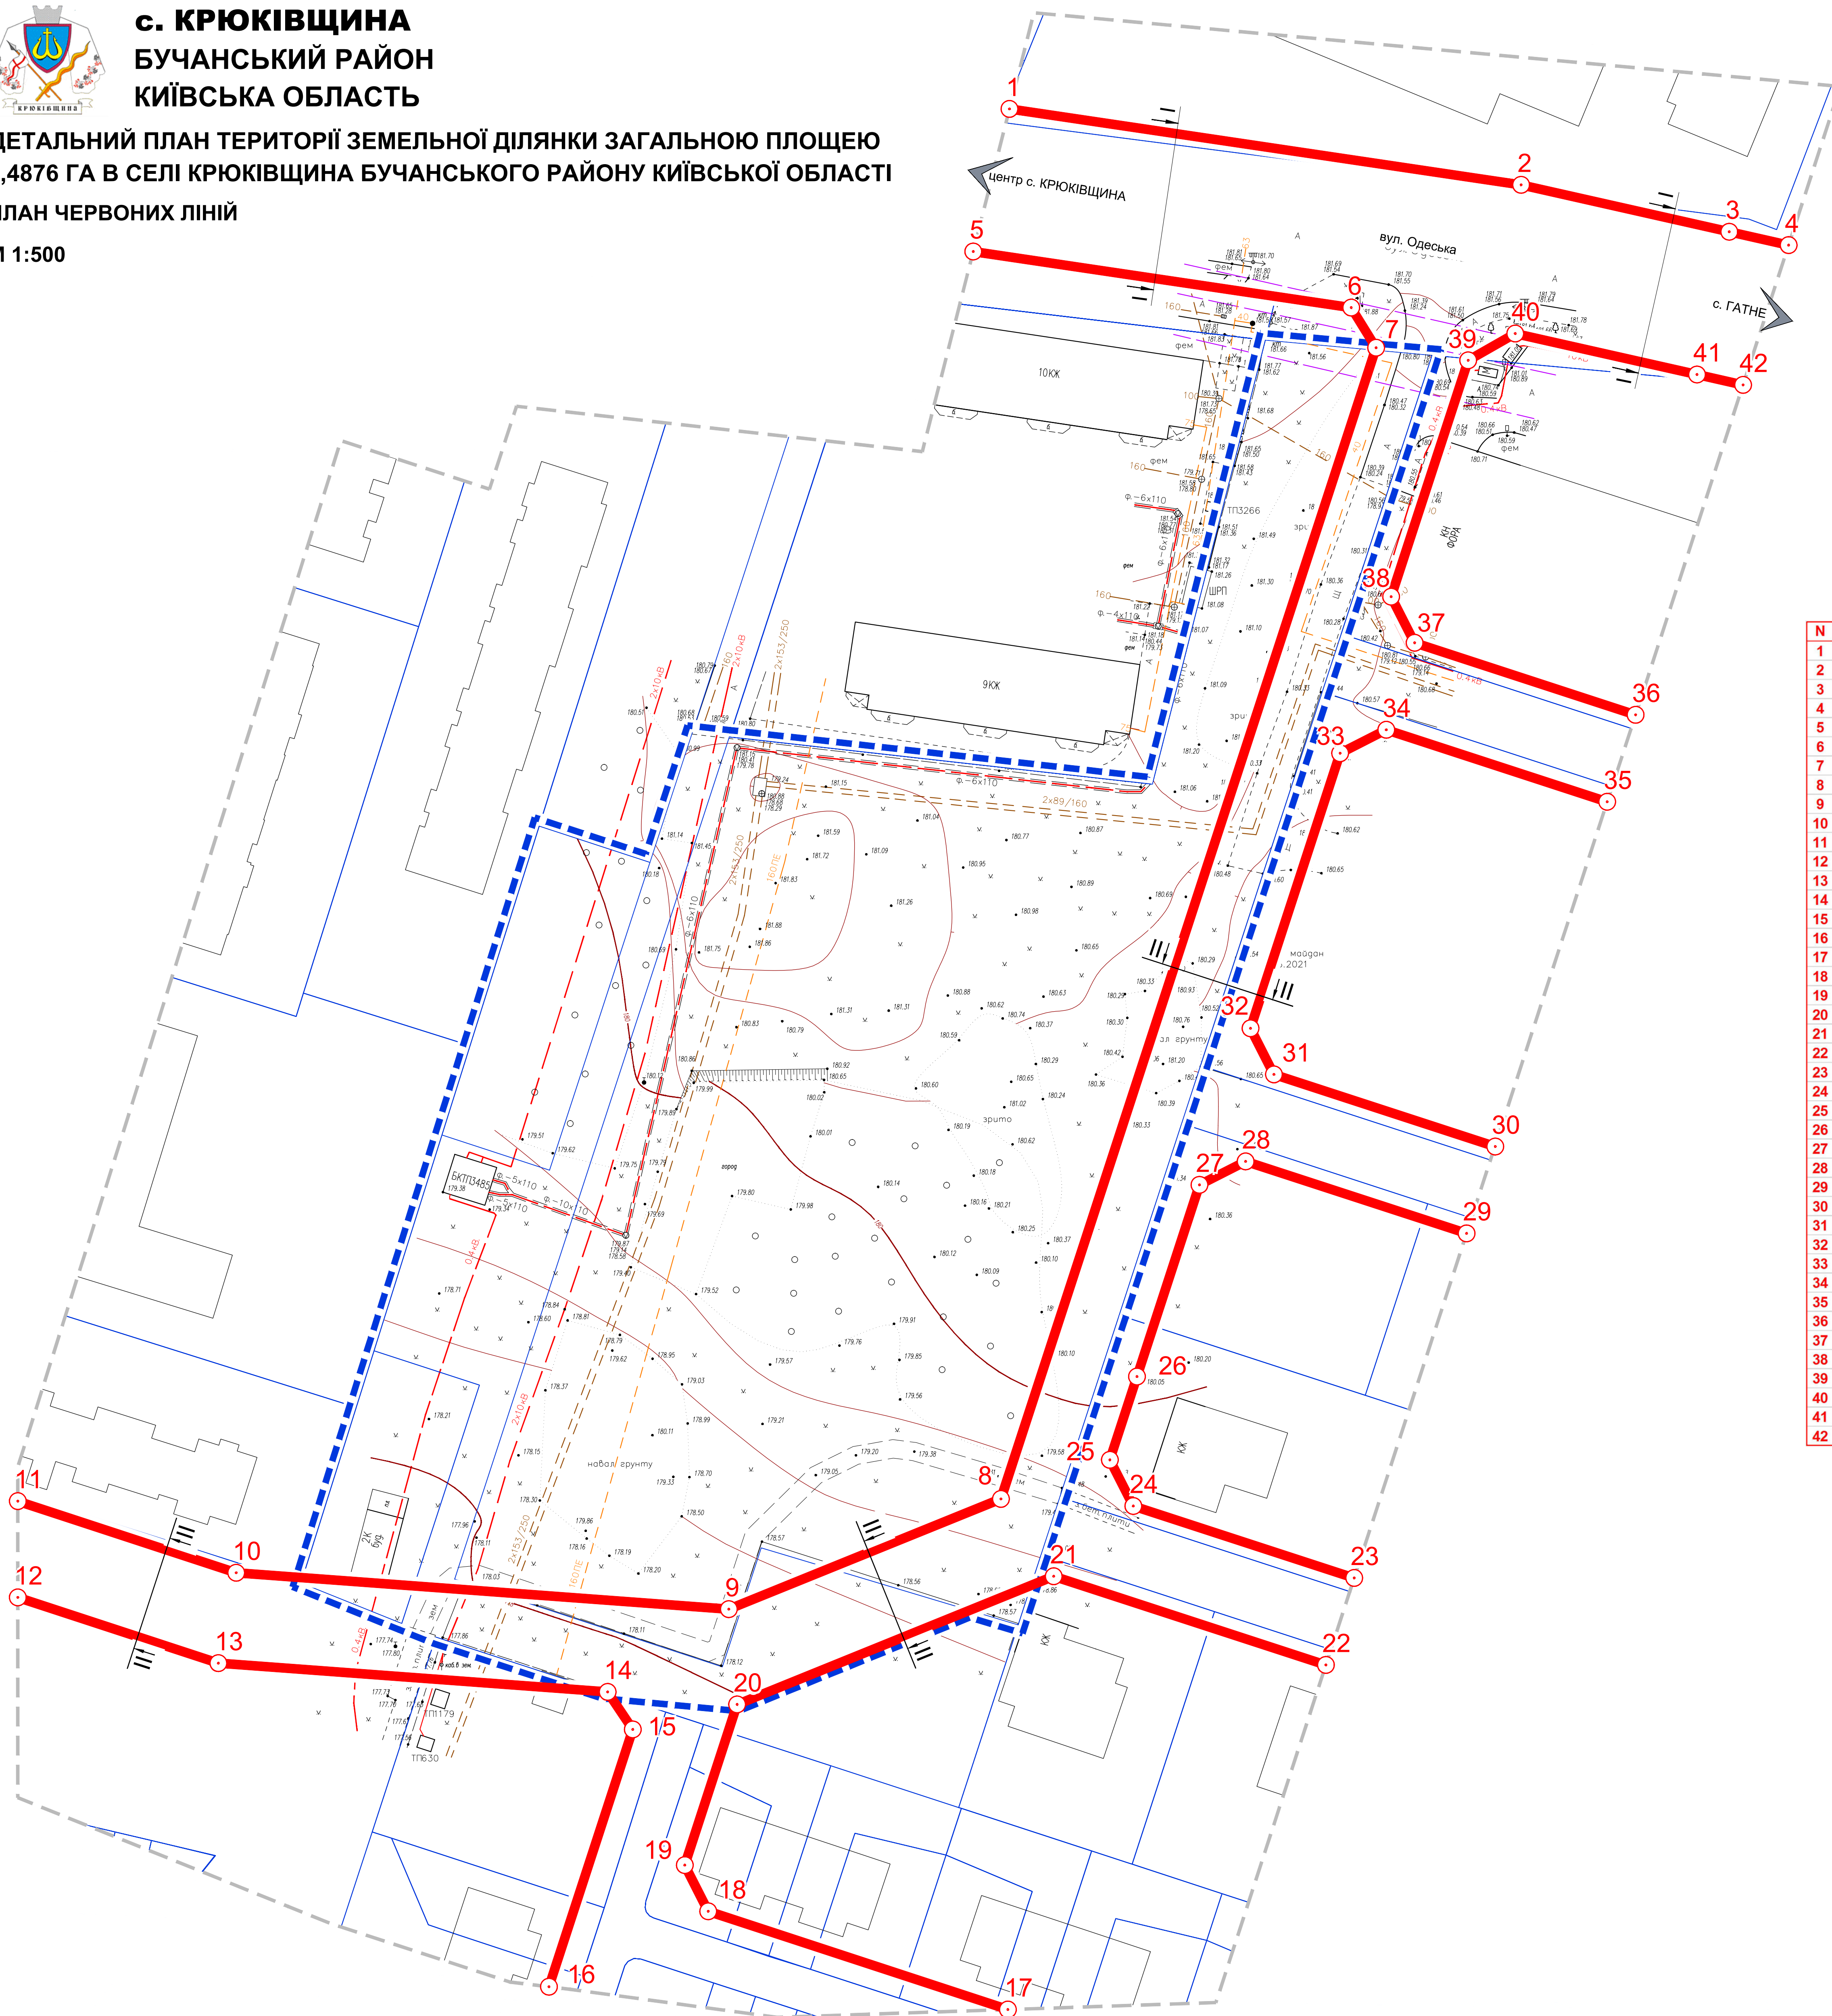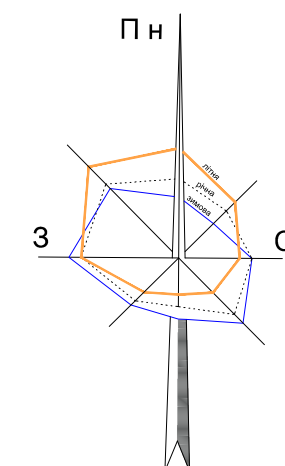


УМОВНІ ПОЗНАЧЕННЯ:

- МЕЖІ:
- РОЗРОБКИ ДПТ
 - ЗЕМЛЕКОРИСТУВАННЯ
 - ЧЕРВОНИХ ЛІНІЙ



ТАБЛИЦЯ КООРДИНАТ
ЧЕРВОНИХ ЛІНІЙ

N	X	Y
1	292159.5067	5582127.1375
2	292243.4086	5582114.6828
3	292277.5355	5582106.9967
4	292287.2781	5582104.7975
5	292153.5601	5582103.7574
6	292215.5466	5582094.5561
7	292219.6225	5582087.9704
8	292158.1019	5581899.1915
9	292113.4724	5581881.1178
10	292032.6941	5581887.0837
11	291996.8752	5581898.8282
12	291996.8752	5581883.0425
13	292029.7618	5581872.2594
14	292093.6025	5581867.5444
15	292097.7281	5581861.3975
16	292083.9833	5581819.1979
17	292159.2425	5581815.4603
18	292110.1000	5581831.5735
19	292106.2568	5581839.1480
20	292114.8355	5581865.4865
21	292166.7535	5581886.5118
22	292211.3880	5581871.9669
23	292216.0379	5581886.2280
24	292179.8114	5581898.0330
25	292175.9657	5581905.5967
26	292180.4192	5581919.2623
27	292190.6647	5581950.7010
28	292198.2285	5581954.5469
29	292234.4632	5581942.7401
30	292239.1743	5581956.9813
31	292202.8763	5581968.8087
32	292199.0306	5581976.3723
33	292213.7304	5582021.4794
34	292221.2942	5582025.3250
35	292257.5271	5582013.5174
36	292262.1849	5582027.7759
37	292225.9419	5582039.5868
38	292222.0963	5582047.1506
39	292234.7286	5582085.9136
40	292242.4411	5582090.3000
41	292272.2509	5582083.5864
42	292279.8116	5582081.8798

ПОПЕРЕЧНІ ПРОФІЛІ ВУЛИЦЬ М 1:100:

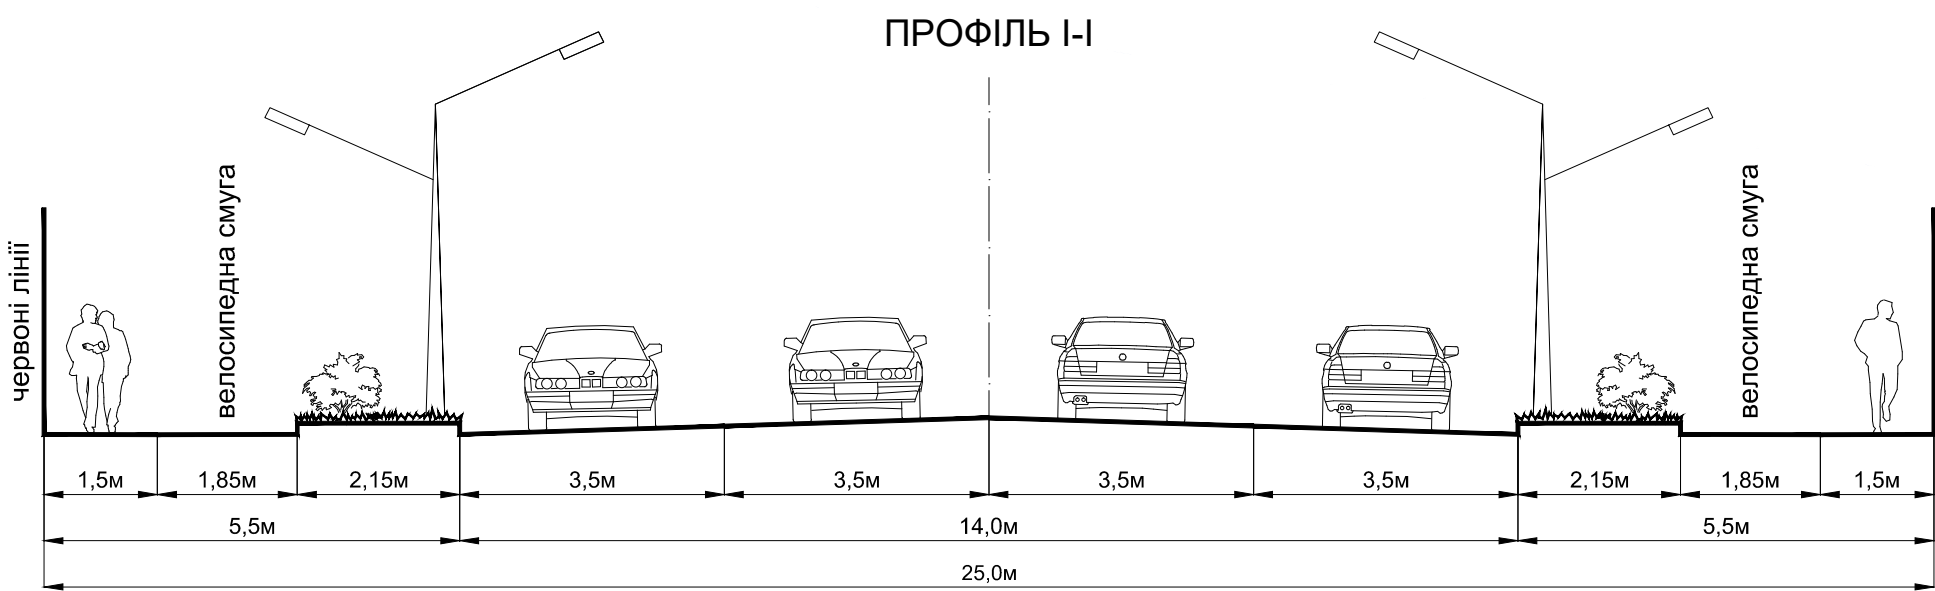

ПРОФІЛЬ II-II

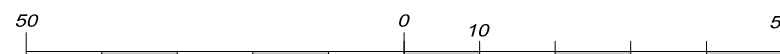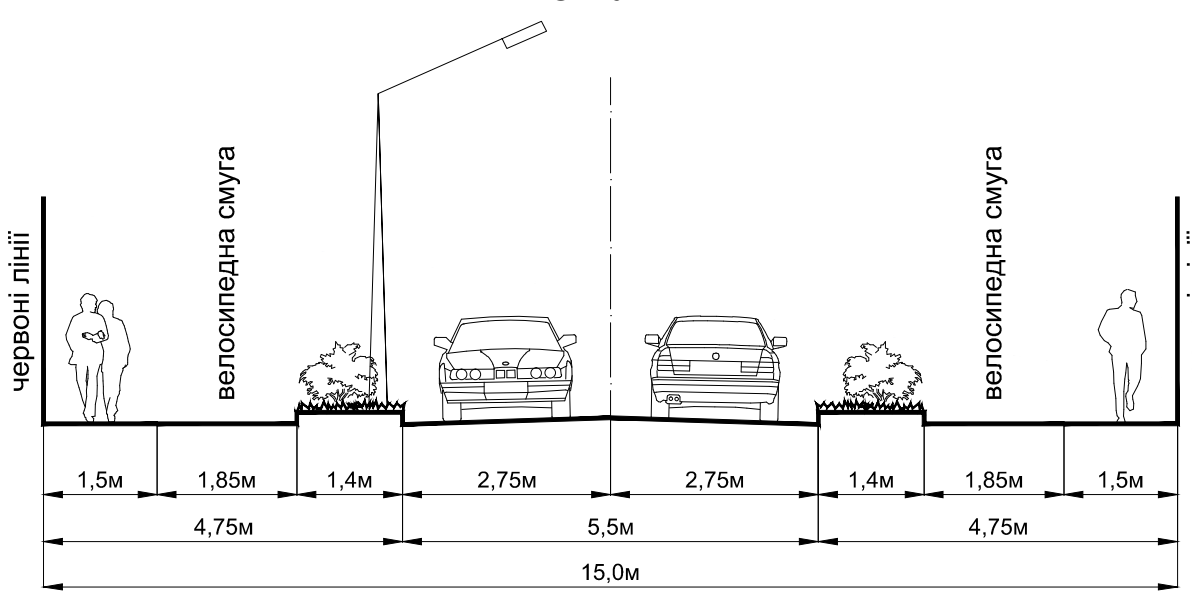

ПРОЕКТНИЙ
ІНСТИТУТ
СЛУЖБИ БЕЗПЕКИ УКРАЇНИ