

УМОВНІ ПОЗНАЧЕННЯ:

МЕЖІ:

- с. КРЮКІВЩИНА
- РОЗРОБКИ ДПТ
- ЗЕМЛЕКОРИСТУВАННЯ
- ЧЕРВОНІ ЛІНІЇ

ТЕРИТОРІЇ:

- ІСНЮЮЧІ:
 - САДИБНОЇ ЖИТЛОВОЇ ЗАБУДОВИ (РАНИШЕ ВІДВЕДЕНОЇ)
 - БАГАТОКВАРТИРНОЇ (БАГАТОПОВЕРХОВОЇ) ЖИТЛОВОЇ ЗАБУДОВИ
 - ГРОМАДСЬКОЇ ЗАБУДОВИ
 - ГРОМАДСЬКОЇ ЗАБУДОВИ (РАНИШЕ ВІДВЕДЕНОЇ)
 - ТРАВ'ЯНОЇ РОСЛИННОСТІ
 - ОСГ
 - ТРАНСПОРТНОЇ ІНФРАСТРУКТУРИ
 - ОХОРОННИХ ЗОН ІНЖЕНЕРНИХ МЕРЕЖ ТА СПОРУД

ВУЛИЦІ ТА ДОРОГИ:

- ЖИТЛОВИХ ВУЛИЦЬ
- ПРОЗІДІВ

ПЛАНУВАЛЬНІ ОБМЕЖЕННЯ:

- ОХОРОННІ ЗОНИ ВІД МЕРЕЖ ГАЗОПРОВІДІВ ВИСОКОГО ТА СЕРЕДЬНОГО ТИСКІВ
- ОХОРОННІ ЗОНИ ВІД ГРПБ
- ОХОРОННІ ЗОНИ ВІД ПОВІТРЯНИХ ЛІНІЙ ЕЛЕКТРОПЕРЕДАЧІ
- ОХОРОННІ ЗОНИ ВІД МЕРЕЖ ВОДОПРОВІДУ
- ОХОРОННІ ЗОНИ ВІД МЕРЕЖ ПОБУТОВОЇ САМОПЛИВНОЇ КАНАЛІЗАЦІЇ
- ОХОРОННІ ЗОНИ ВІД МЕРЕЖ ДОЩОВОЇ КАНАЛІЗАЦІЇ
- ОХОРОННІ ЗОНИ ВІД МЕРЕЖ НАПІРНОЇ КАНАЛІЗАЦІЇ
- ОХОРОННІ ЗОНИ КАБЕЛІВ ВСІХ СИЛОВИХ НАПРУГ І ТЕЛЕКОМУНІКАЦІЙНИХ КАБЕЛІВ

ІНЖЕНЕРНІ МЕРЕЖІ:

- Гв - ГАЗОПРОВІДУ ВИСОКОГО ТИСКУ
- Гс - ГАЗОПРОВІДУ СЕРЕДЬНОГО ТИСКУ
- В - ВОДОПРОВІДУ ГОСПИТНОГО
- П - ПОВІТРЯНИХ ЛІНІЙ ЕЛЕКТРОПЕРЕДАЧІ 10кВ
- НК - НАПІРНОЇ КАНАЛІЗАЦІЇ
- К - ПОБУТОВОЇ САМОПЛИВНОЇ КАНАЛІЗАЦІЇ
- Кд - КАНАЛІЗАЦІЇ ДОЩОВОЇ
- К - КАБЕЛІВ ВСІХ СИЛОВИХ НАПРУГ І ТЕЛЕКОМУНІКАЦІЙНИХ КАБЕЛІВ

ПОЗНАЧЕННЯ:



- ЗУПИНКИ ГРОМАДСЬКОГО ТРАНСПОРТУ

С. КРЮКІВЩИНА
БУЧАНСЬКИЙ РАЙОН
КИЇВСЬКА ОБЛАСТЬ



ДЕТАЛЬНИЙ ПЛАН ТЕРИТОРІЇ
ЗЕМЕЛЬНОЇ ДІЛЯНКИ ЗАГАЛЬНОЮ ПЛОЩЕЮ 3,62 ГА В СЕЛІ КРЮКІВЩИНА
БУЧАНСЬКОГО РАЙОНУ КИЇВСЬКОЇ ОБЛАСТІ
ПЛАН ІСНУЮЧОГО ВИКОРИСТАННЯ ТЕРИТОРІЇ ПОСДНАНИЙ З ОПОРНИМ ПЛАНОМ
ТА СХЕМОЮ ПЛАНУВАЛЬНИХ ОБМЕЖЕНЬ

М 1:1000

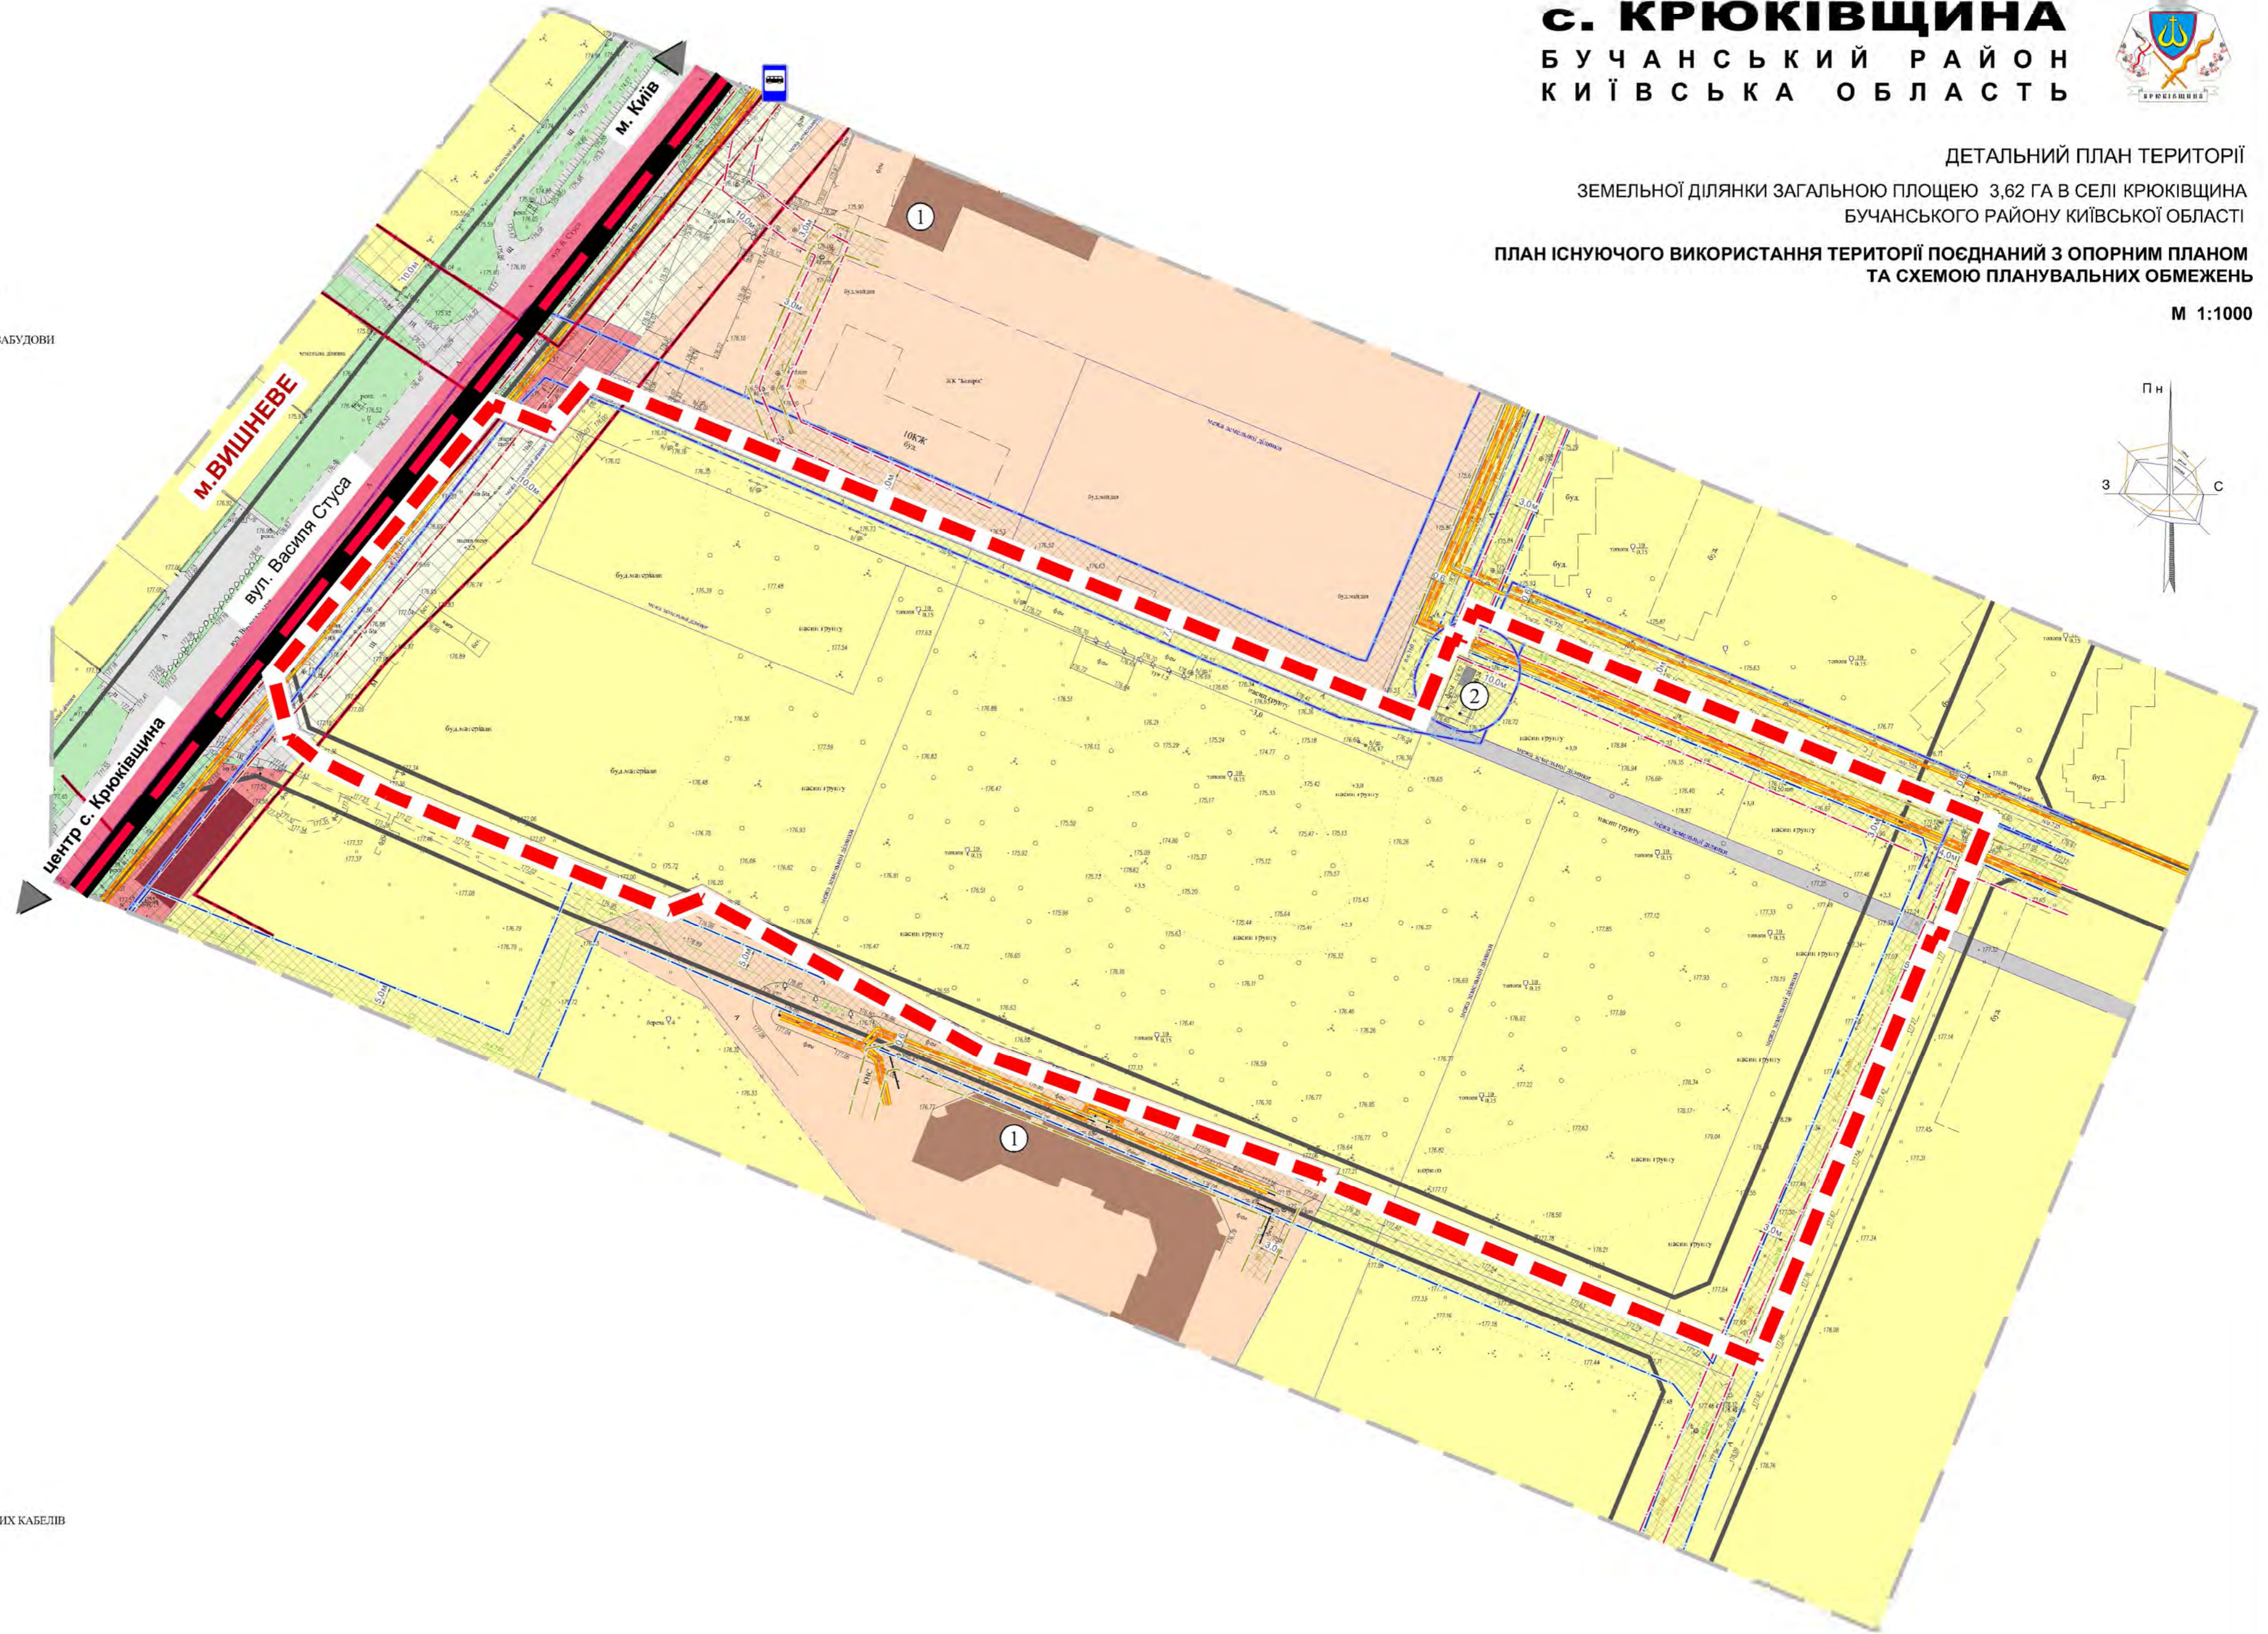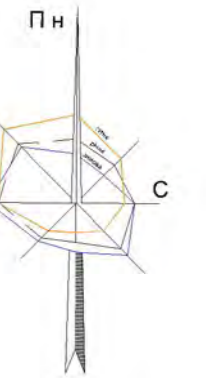

ЕКСПЛІКАЦІЯ:

- 1. БАГАТОКВАРТИРНИЙ ЖИТЛОВИЙ БУДИНОК - ІСН.
- 2. ГРПБ - ІСН.

