с. КРЮКІВЩИНА

БУЧАНСЬКИЙ РАЙОН
КИЇВСЬКА ОБЛАСТЬ

ДЕТАЛЬНИЙ ПЛАН ТЕРИТОРІЇ

ЗЕМЕЛЬНОЇ ДІЛЯНКИ ЗАГАЛЬНОЮ ПЛОЩЕЮ 3,62 ГА В СЕЛІ КРЮКІВЩИНА
БУЧАНСЬКОГО РАЙОНУ КИЇВСЬКОЇ ОБЛАСТІ

ПРОЕКТНИЙ ПЛАН ПОЄДНАНИЙ ЗІ СХЕМОЮ ПРОГНОЗОВАНИХ ПЛАНУВАЛЬНИХ ОБМЕЖЕНЬ

М 1:500

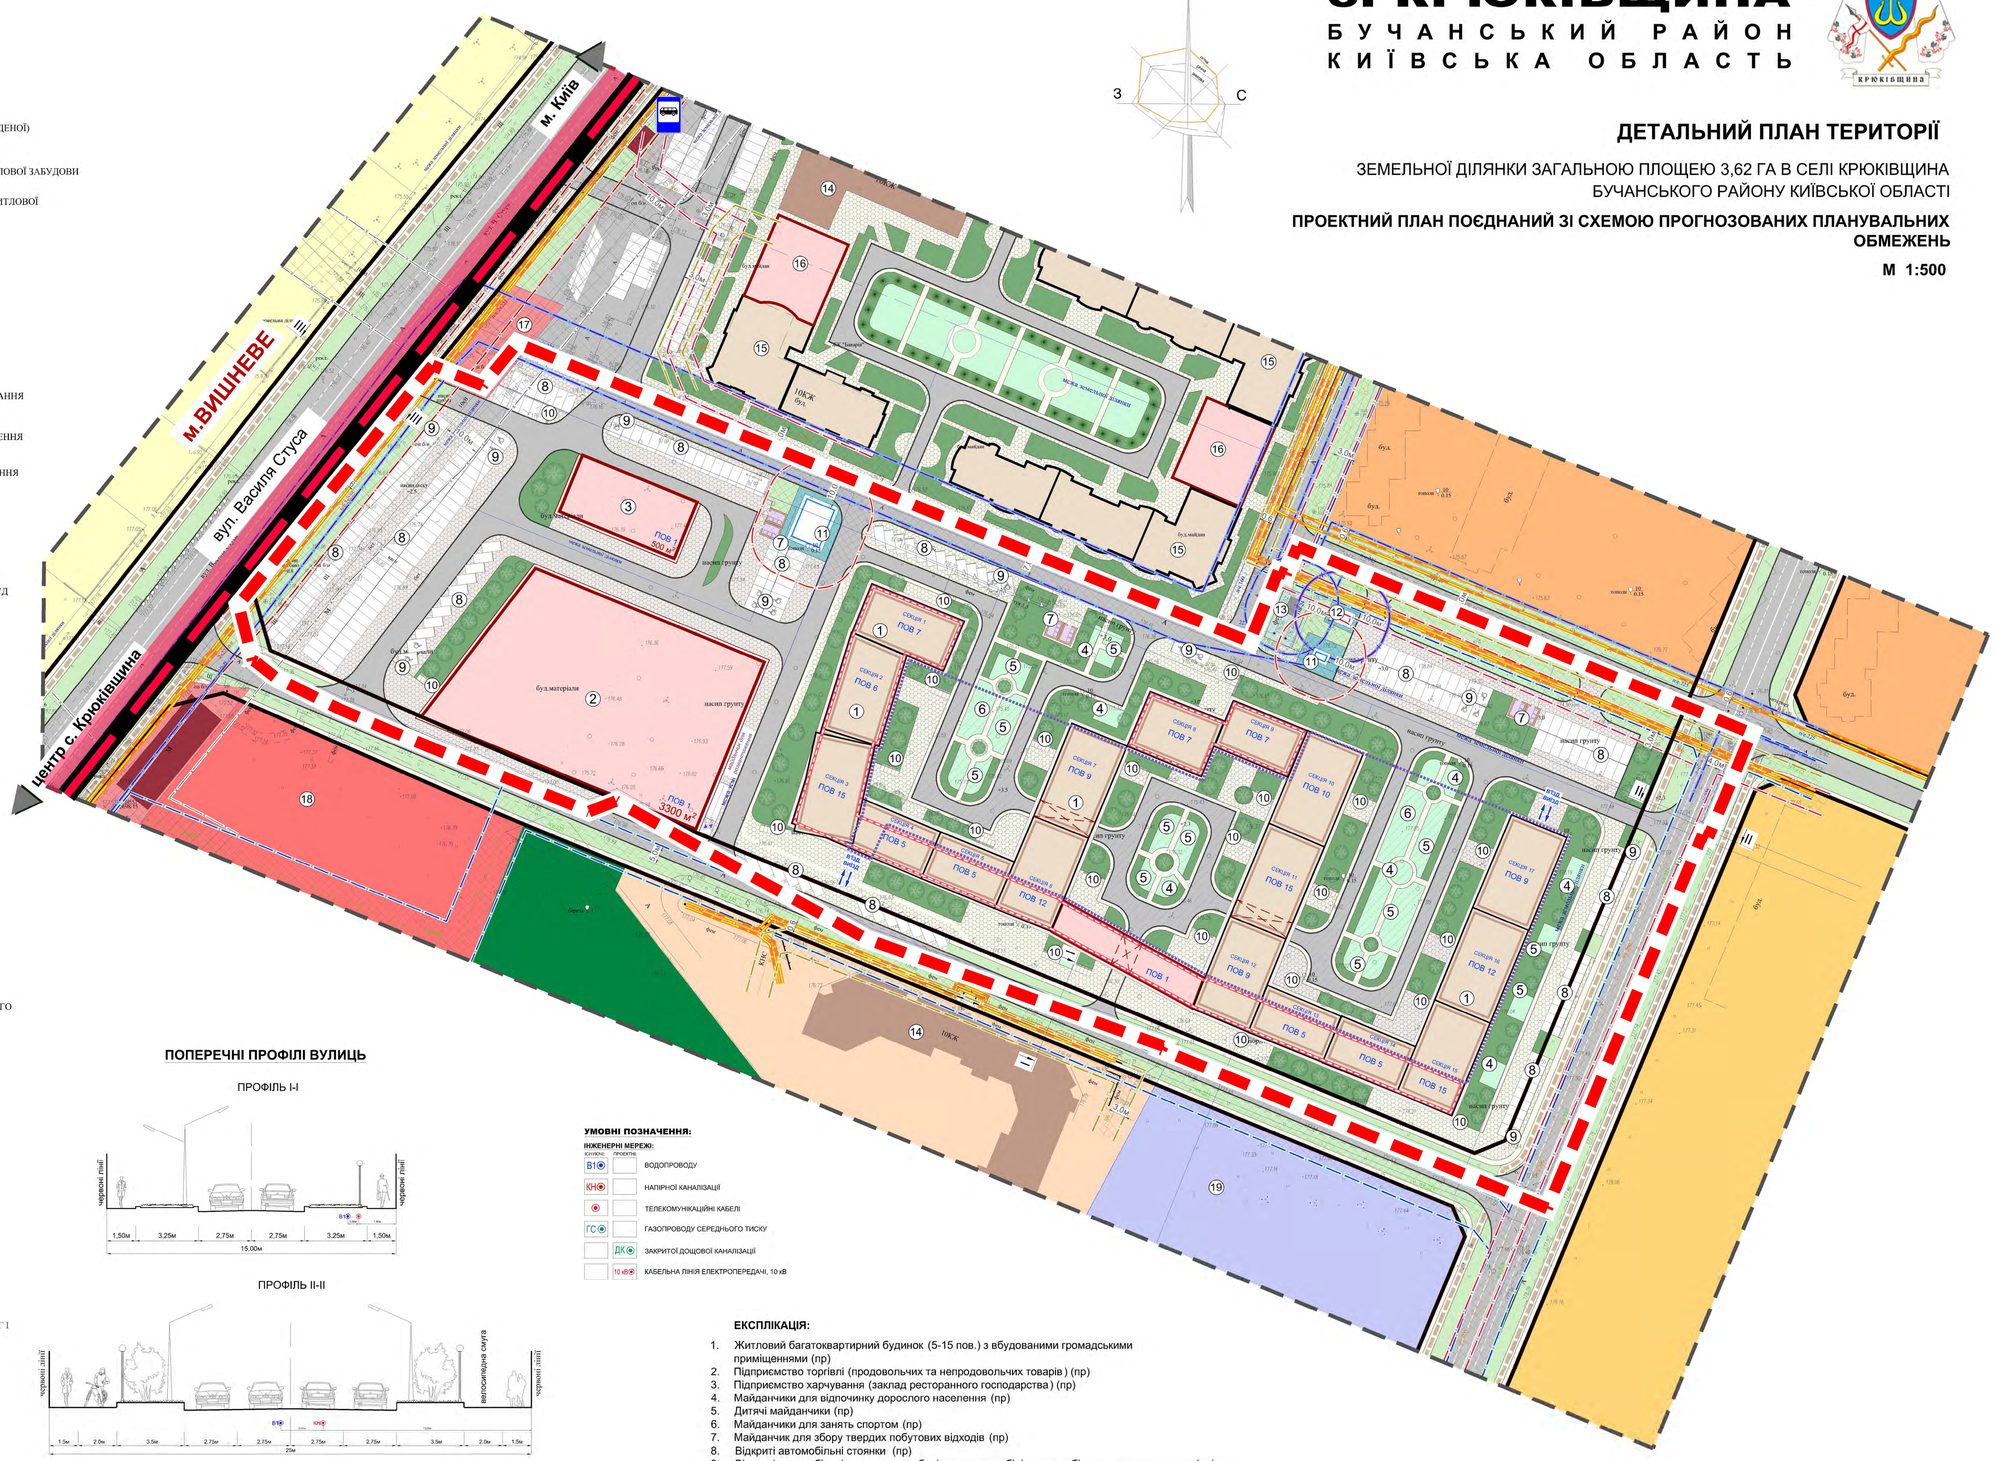
П н
З
С
м. Київ
м.ВИШНЕВЕ
вул. Василя Стуса
центр с. Крюківщина
пов 1
3300 м²
пов 1
800 м²
пов 1
пов 5
пов 6
пов 7
пов 9
пов 10
пов 12
пов 15
секція 1
секція 2
секція 3
секція 4
секція 5
секція 6
секція 7
секція 8
секція 9
секція 10
секція 11
секція 12
секція 13
секція 14
секція 15
секція 16
секція 17
секція 18
ІОЖ
буд.матеріали
насип грунту
буд.майдан
буд.
ЕЛК
ЕЛК
ЕЛК